




SUPERVIZOR
D.R.D.P. TIMIȘOARA
BUN DE EXECUȚIE
DATA: 01.04.2022

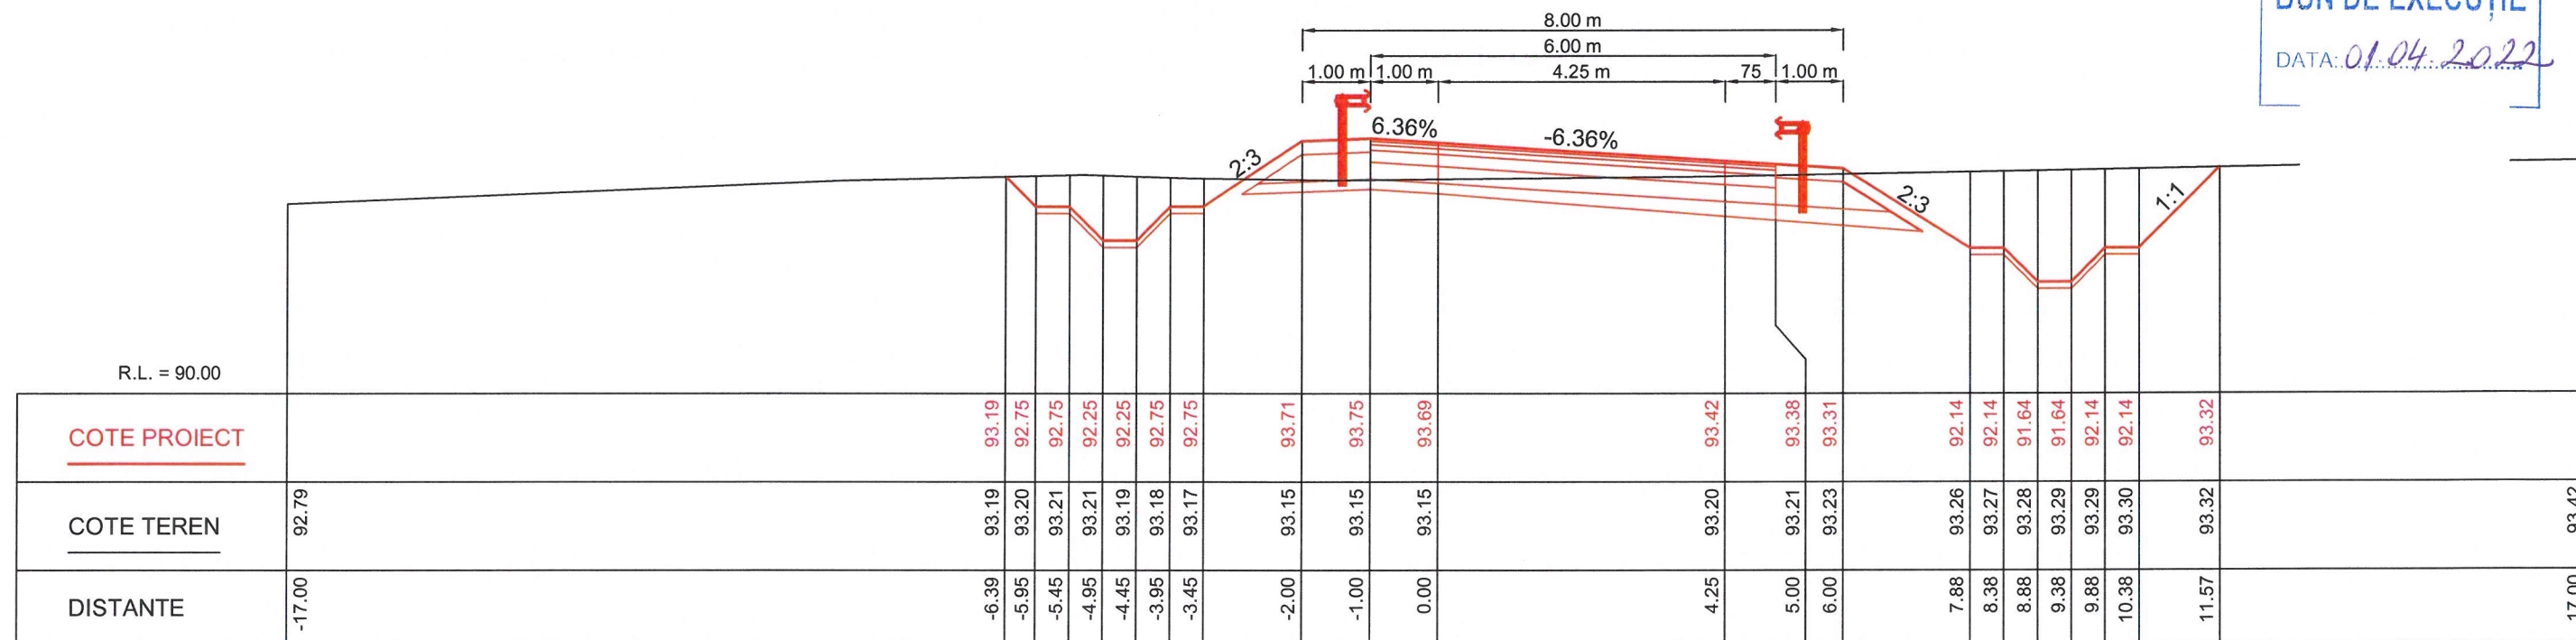

KM = 260.00

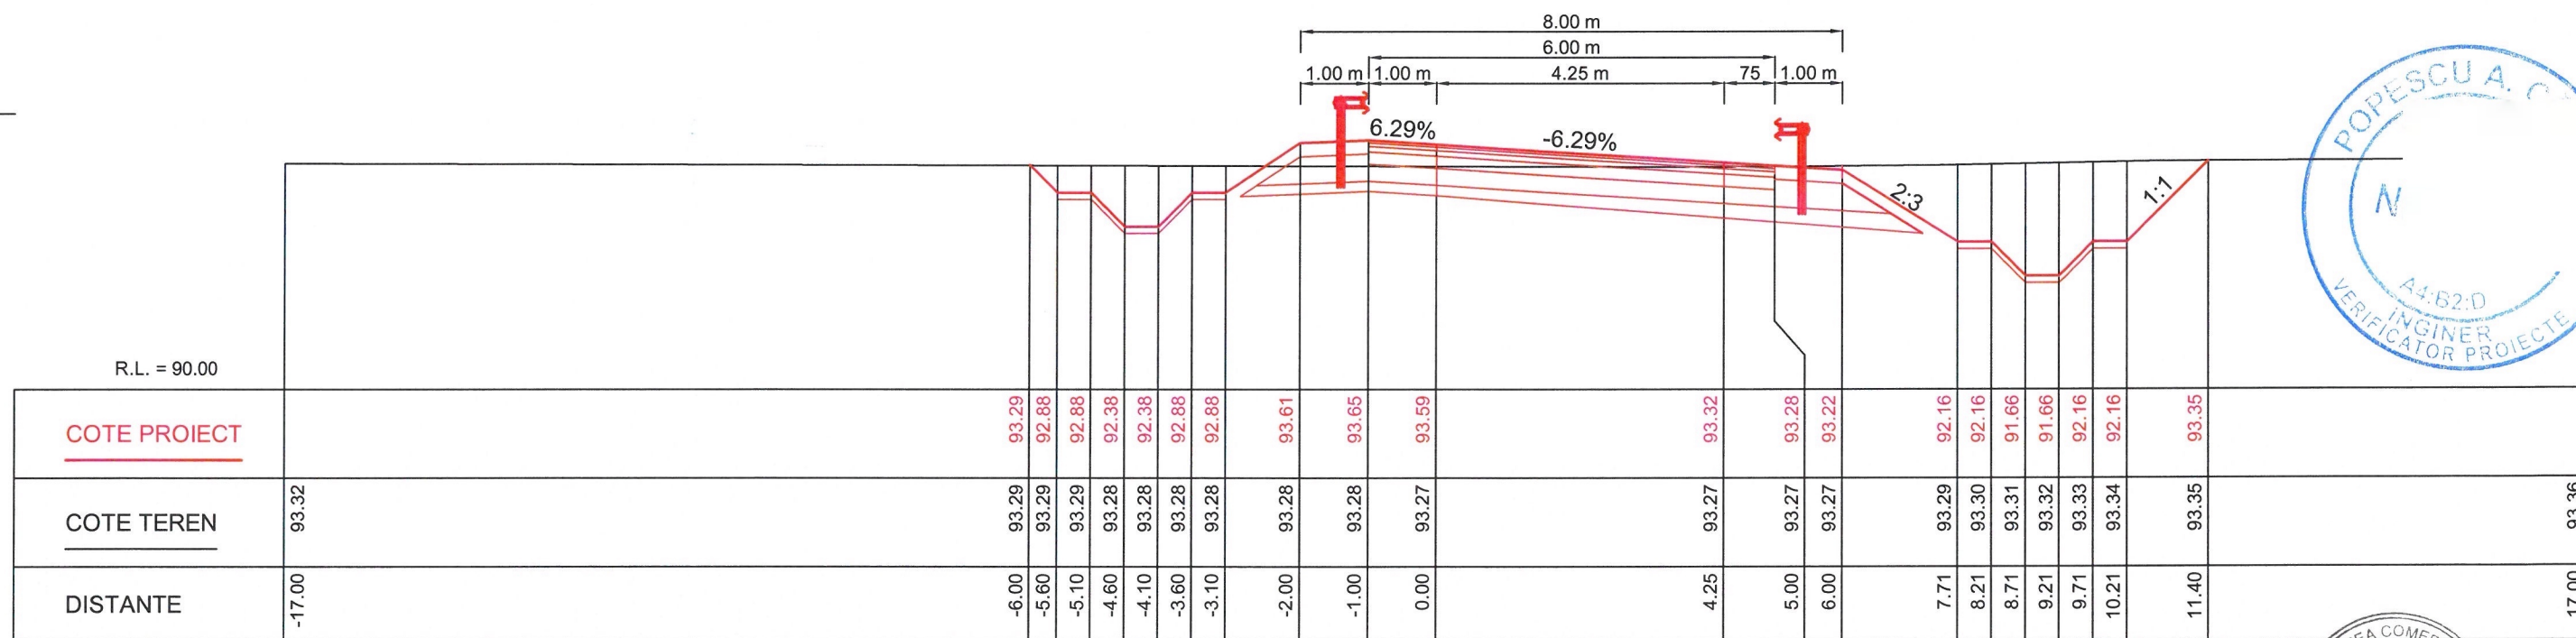

KM = 240.00

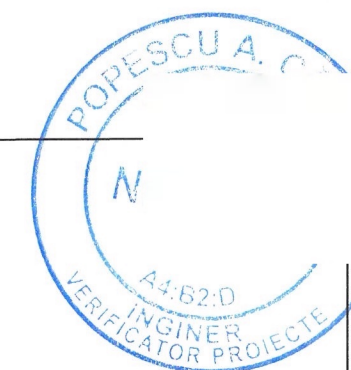

BENEFICIAR:



COMPANIA NATIONALA DE
ADMINISTRAREA
INFRASTRUCTURII RUTIERE
S.A. (C.N.A.I.R. S.A.)

ANTREPRENOR:



TODINI COSTRUZIONI
GENERALI S.p.A.

TITLU PROIECT

PROIECTARE SI EXECUȚIE „DRUM DE LEGĂTURĂ
AUTOSTRADA A1 ARAD - TIMIȘOARA - DN 69”

FAZA PROIECT
PROIECT
TEHNIC DE EXECUȚIE
(P.T.E.)

CONTRACT NR.
92/7703/01.02.2021
PROIECT NR.
08/2021

SPECIFICATIE

NUME

SEMNATURA

DESENAT Teh. Sorin VASILACHE
PROIECTAT Ing. Mihai COROIAN
SEF PROIECT Ing. Catalin GRUIANU
VERIFICAT Ing. Adrian NISTOR

DATA
Martie
2022

MĂRIMEA
A3

SCARĂ
1:100

TITLU PLANSA:

LUCRARI DE INFRASTRUCTURA RUTIERA
PROFILURI TRANSVERSALE CURENTE
NOD DN69 - BRETEA DN69

NUMAR PLANSA:
PTC - 306

PICHET
-

Revizie	
NR.	DESCRIERE
0	08.2021 Emitere P.T.E.
1	09.2021 Conf. nr.290/DLA1-224
2	02.2022 Conf. ASR 92/93833
PAGE 1 / 1	