
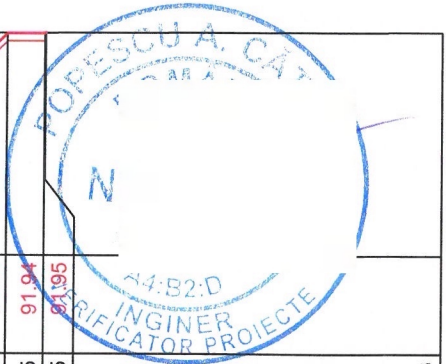


SUPERVIZOR  
D.R.D.P. TIMIȘOARA  
**BUN DE EXECUȚIE**  
DATA: 01.04.2022

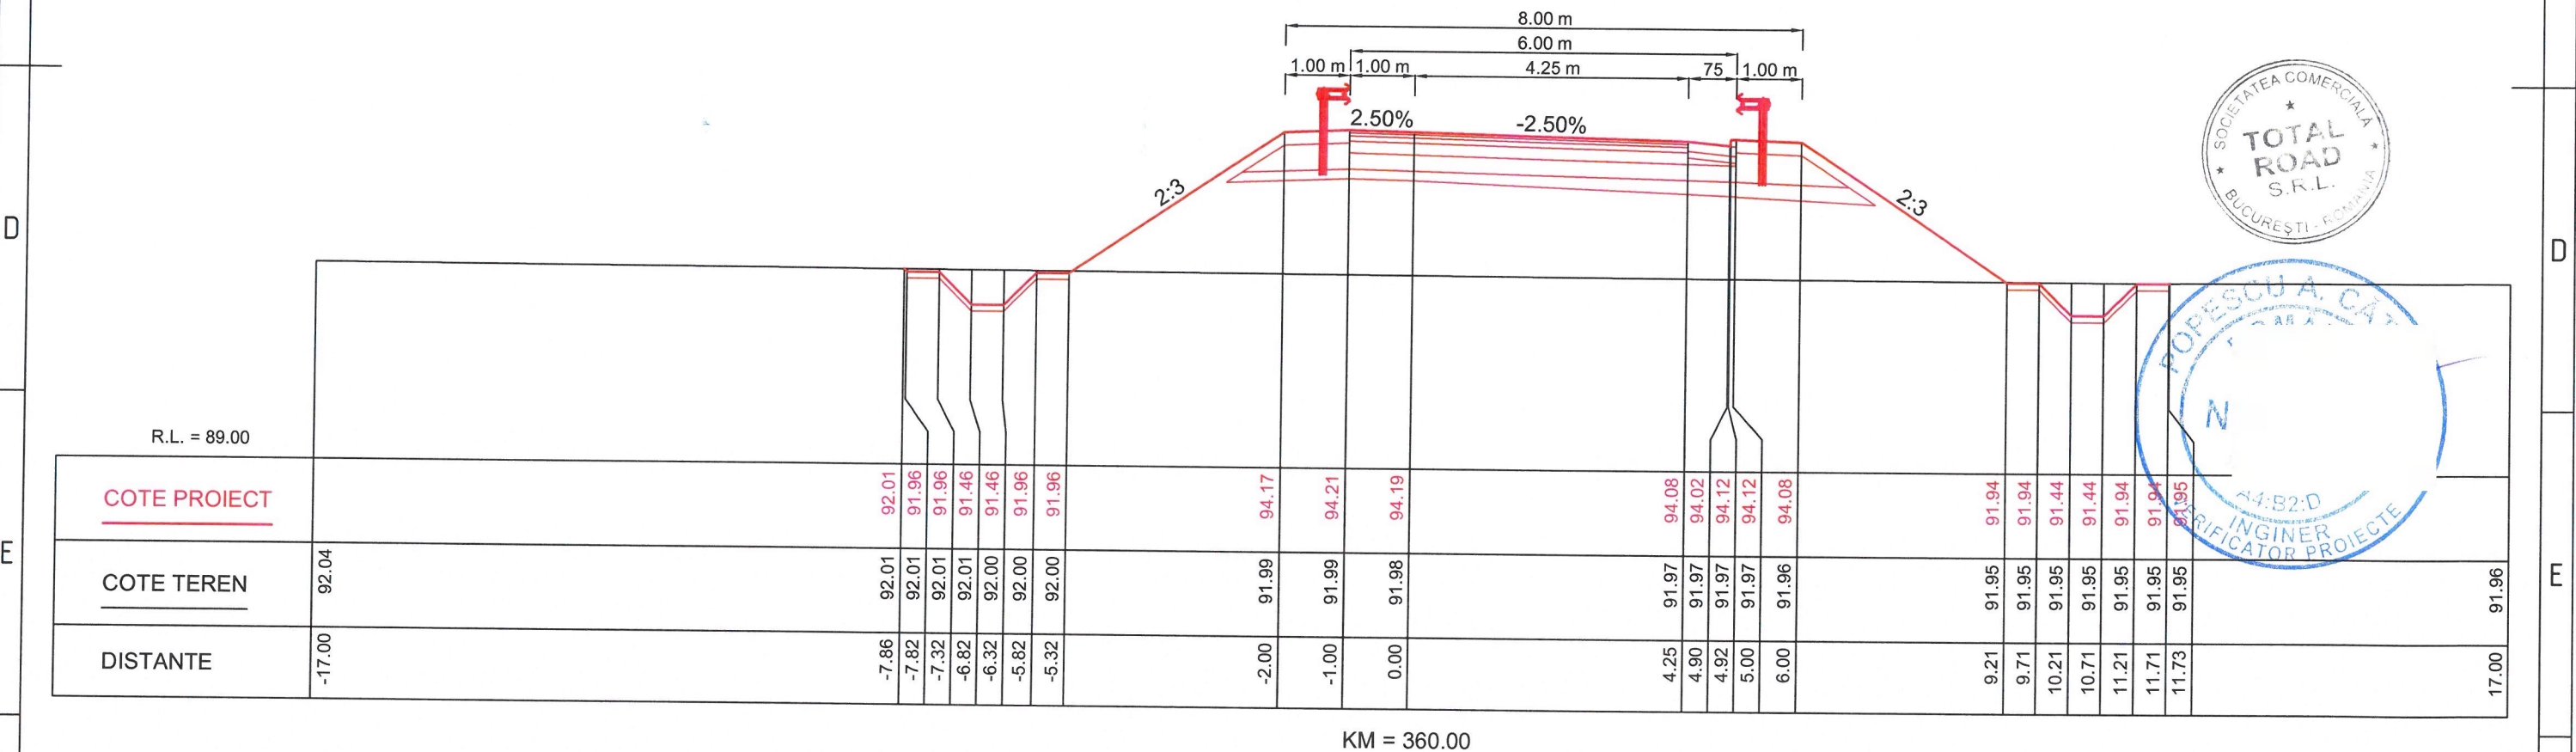

|                        |   |                         |   |   |   |   |   |   |    |  |    |   |    |
|------------------------|---|-------------------------|---|---|---|---|---|---|----|--|----|---|----|
| <b>BENEFICIAR:</b><br> |   | <b>ANTREPRENOR:</b><br> |   | <b>TITLU PROIECT</b><br>PROIECTARE SI EXECUȚIE „DRUM DE LEGĂTURĂ<br>AUTOSTRADA A1 ARAD - TIMIȘOARA - DN 69” |   | <b>SPECIFICATIE</b><br>DESENAT Teh. Sorin VASILACHE<br>PROIECTAT Ing. Mihai COROIAN<br>SEF PROIECT Ing. Catalin GRUIANU<br>VERIFICAT Ing. Adrian NISTOR |   | <b>NUME</b><br>SEMNATURA<br>DATA Martie 2022<br>MĂRIMEA A3<br>SCARĂ 1:100 |    | <b>TITLU PLANSA:</b><br>LUCRARI DE INFRASTRUCTURA RUTIERA<br>PROFILURI TRANSVERSALE CURENTE<br>NOD DN69 - BRETEA DN69<br>NUMAR PLANSA: PTC - 309<br>PICHET - |    | <b>Revizie</b><br>NR. DATA DESCRIERE<br>0 08.2021 Emitere P.T.E.<br>1 09.2021 Conf. nr.290/DLA1-224<br>2 02.2022 Conf. ASR 92/93833<br>PAGE 1 / 1 |    |
| 1                      | 2 | 3                       | 4 | 5   | 6 | 7   | 8 | 9   | 10 | 11   | 12 | 13  | 14 |