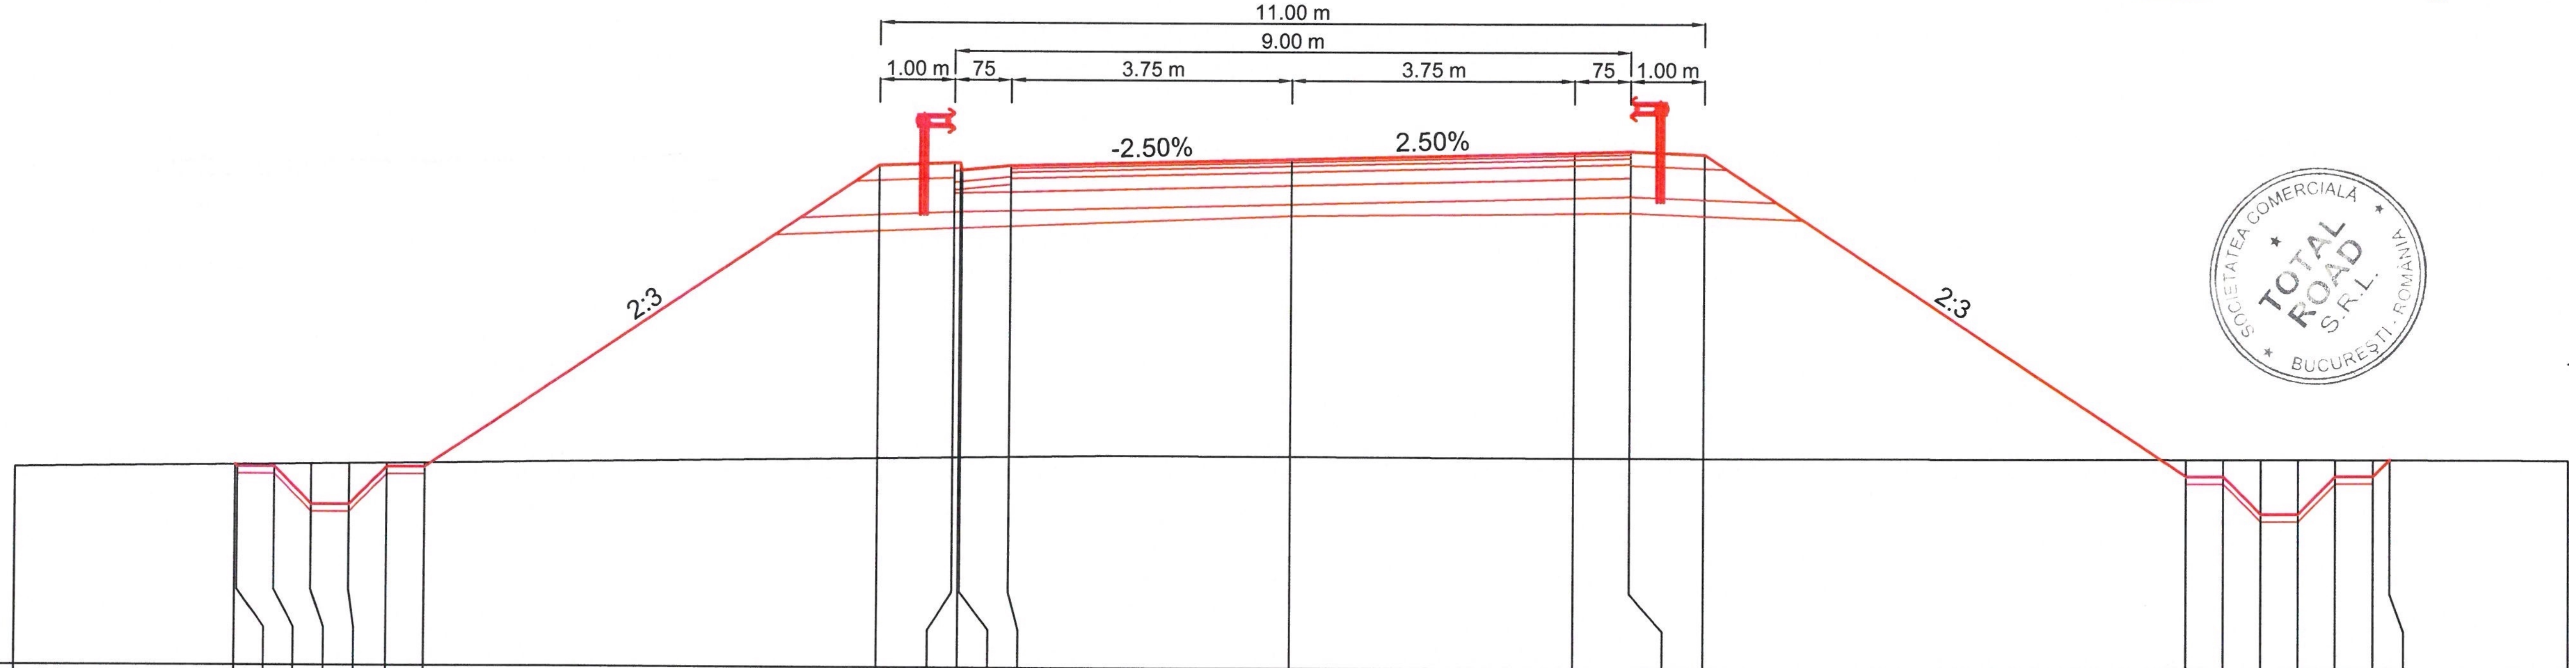

R.L. = 89.00

DISTANTE	COTE TEREN	COTE PROIECT
-17.00	91.62	
-14.06	91.65	91.65
-14.03	91.65	91.63
-13.53	91.66	91.63
-13.03	91.66	91.13
-12.53	91.67	91.13
-12.03	91.68	91.63
-11.53	91.68	91.63
-5.50	91.77	95.65
-4.50	91.78	95.69
-4.42	91.78	95.69
-4.40	91.78	95.59
-3.75	91.79	95.65
0.00	91.81	95.75
3.75	91.79	95.84
4.50	91.79	95.88
5.50	91.79	95.84
11.92	91.78	91.56
12.42	91.78	91.56
12.92	91.78	91.06
13.42	91.78	91.06
13.92	91.78	91.56
14.42	91.78	91.56
14.63	91.78	91.78
17.00	91.77	

KM = 500.00

SUPERVIZOR
D.R.D.P. TIMIŞOARA
BUN DE EXECUȚIE
DATA: 01.04.2022

SOCIETATEA COMERCIALĂ TOTAL ROAD S.R.L. BUCUREŞTI · ROMÂNIA

POPESCU A. CĂTĂLIN · ROMÂNIA · INGINER VERIFICATOR PROIECTE

BENEFICIAR:
COMPANIA NATIONALA DE ADMINISTRAREA INFRASTRUCTURII RUTIERE S.A. (C.N.A.I.R. S.A.)

ANTREPRENOR:
TODINI CONSTRUZIONI GENERALI S.p.A.

TITLU PROIECT
PROIECTARE SI EXECUȚIE „DRUM DE LEGĂTURĂ AUTOSTRADA A1 ARAD - TIMIȘOARA - DN 69"

FAZA PROIECT	***CONTRACT NR.***
PROIECT TEHNIC DE EXECUTIE (P.T.E.)	92/7703/01.02.2021
	PROIECT NR. 08/2021

SPECIFICATIE	***NUME***	***SEMNATURA***
DESENAT	Teh. Sorin VASILACHE	
PROIECTAT	Ing. Mihai COROIAN	
SEF PROIECT	Ing. Catalin GRUIANU	
VERIFICAT	Ing. Adrian NISTOR	

DATA Martie 2022
MĂRIMEA A3
SCARĂ 1:100

TITLU PLANSA:
LUCRARI DE INFRASTRUCTURA RUTIERA
PROFILURI TRANSVERSALE CURENTE
NOD DN69 - BRETEA DN69

NUMAR PLANSA: PTC - 315
PICHET -

Revizie		
NR.	***DATA***	***DESCRIERE***
0	08.2021	Emitere P.T.E.
1	09.2021	Conf. nr.290/DLA1-224
2	02.2022	Conf. ASR 92/93833