SUPERVIZOR
D.R.D.P. TIMIŞOARA
BUN DE EXECUȚIE
DATA: 01.04.2022

SOCIETATEA COMERCIALĂ TOTAL ROAD S.R.L. BUCUREȘTI - ROMÂNIA

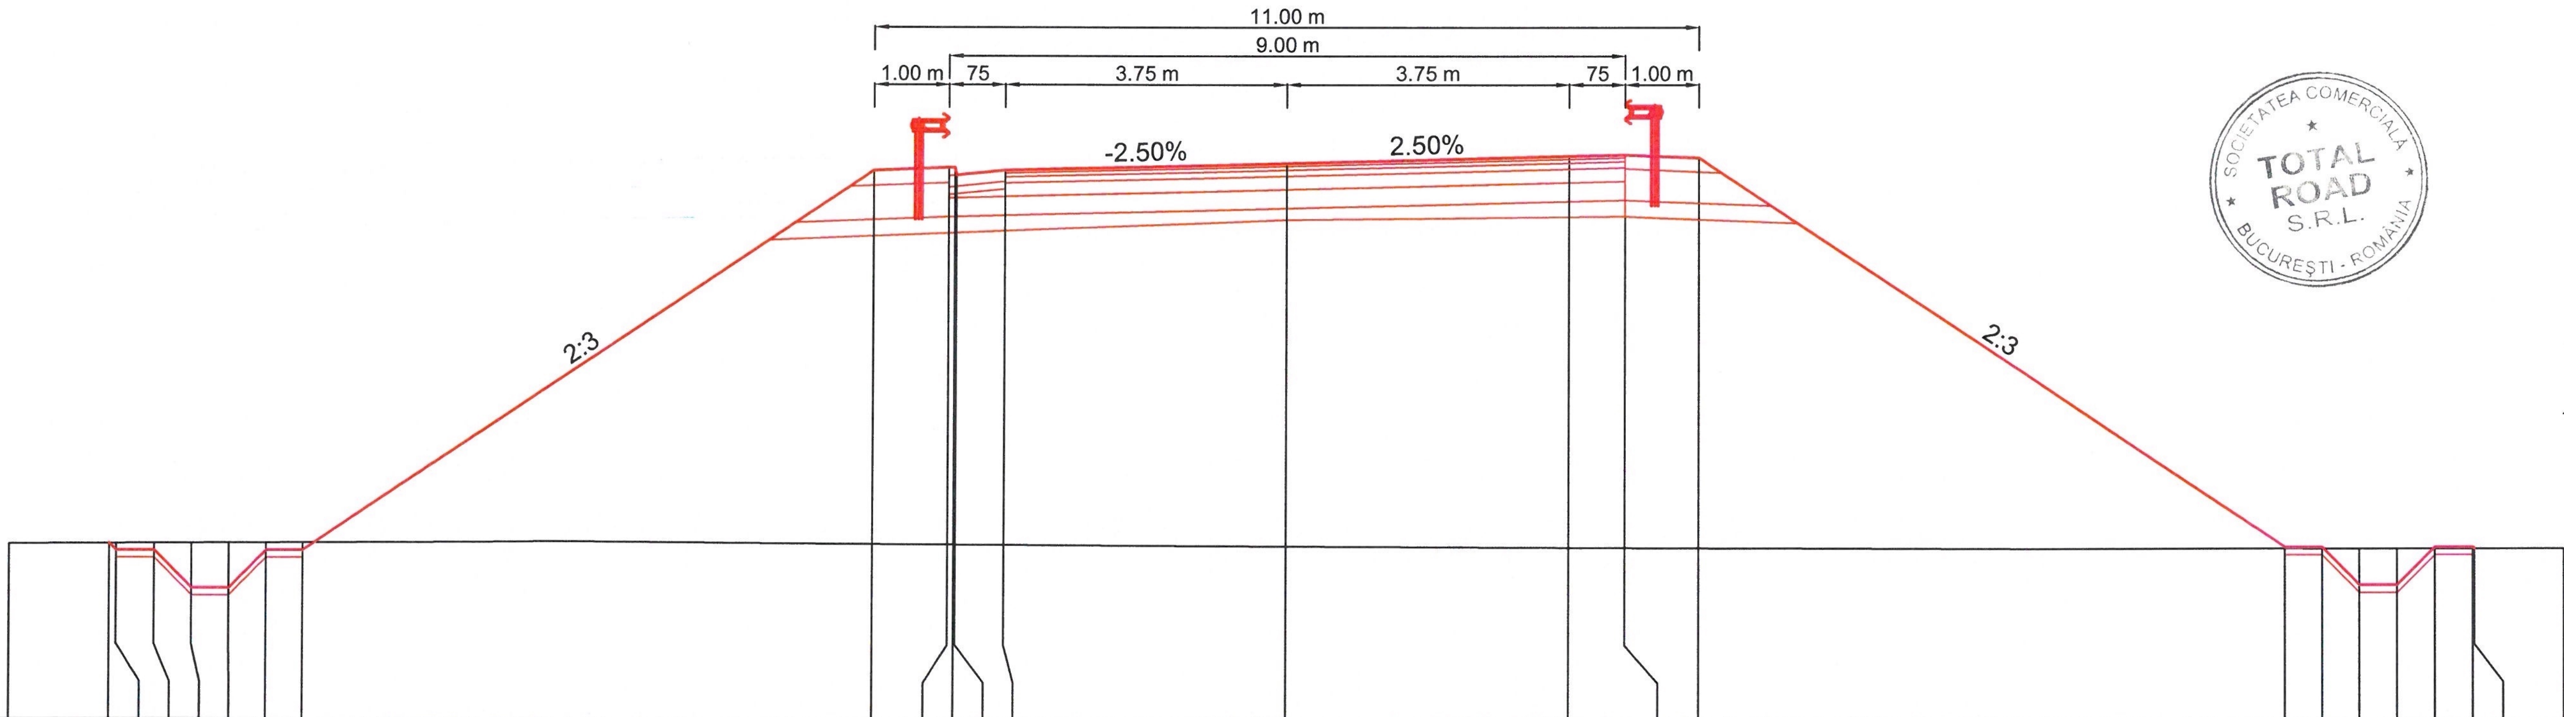

R.L. = 89.00

DISTANTE	COTE TEREN	COTE PROIECT
-17.00	91.32	
-15.68	91.33	91.33
-15.58	91.33	91.24
-15.08	91.33	91.24
-14.58	91.33	90.74
-14.08	91.34	90.74
-13.58	91.34	91.24
-13.08	91.34	91.24
-5.50	91.34	96.29
-4.50	91.33	96.33
-4.42	91.33	96.33
-4.40	91.33	96.23
-3.75	91.33	96.30
0.00	91.31	96.39
3.75	91.30	96.49
4.50	91.29	96.52
5.50	91.29	96.48
13.30	91.27	91.28
13.80	91.27	91.28
14.30	91.27	90.78
14.80	91.27	90.78
15.30	91.27	91.28
15.80	91.27	91.28
15.82	91.27	91.27
17.00	91.27	

KM = 520.00

BENEFICIAR:

COMPANIA NATIONALA DE ADMINISTRAREA INFRASTRUCTURII RUTIERE S.A. (C.N.A.I.R. S.A.)

ANTREPRENOR:

TODINI CONSTRUZIONI GENERALI S.p.A.

TITLU PROIECT

PROIECTARE SI EXECUȚIE „DRUM DE LEGĂTURĂ AUTOSTRADA A1 ARAD - TIMIȘOARA - DN 69"

FAZA PROIECT PROIECT TEHNIC DE EXECUTIE (P.T.E.)

CONTRACT NR. 92/7703/01.02.2021

PROIECT NR. 08/2021

SPECIFICATIE	*NUME*	*SEMNATURA*
DESENAT	Teh. Sorin VASILACHE	
PROIECTAT	Ing. Mihai COROIAN	
SEF PROIECT	Ing. Catalin GRUIANU	
VERIFICAT	Ing. Adrian NISTOR	

DATA Martie 2022

MĂRIMEA A3

SCARĂ 1:100

TITLU PLANSA:

LUCRARI DE INFRASTRUCTURA RUTIERA

PROFILURI TRANSVERSALE CURENTE
NOD DN69 - BRETEA DN69

NUMAR PLANSA: PTC - 316

PICHET -

Revizie		
NR.	*DATA*	*DESCRIERE*
0	08.2021	Emitere P.T.E.
1	09.2021	Conf. nr.290/DLA1-224
2	02.2022	Conf. ASR 92/93833

PAGE 1 / 1