SUPERVIZOR
D.R.D.P. TIMIŞOARA
BUN DE EXECUȚIE
DATA: 01.04.2022

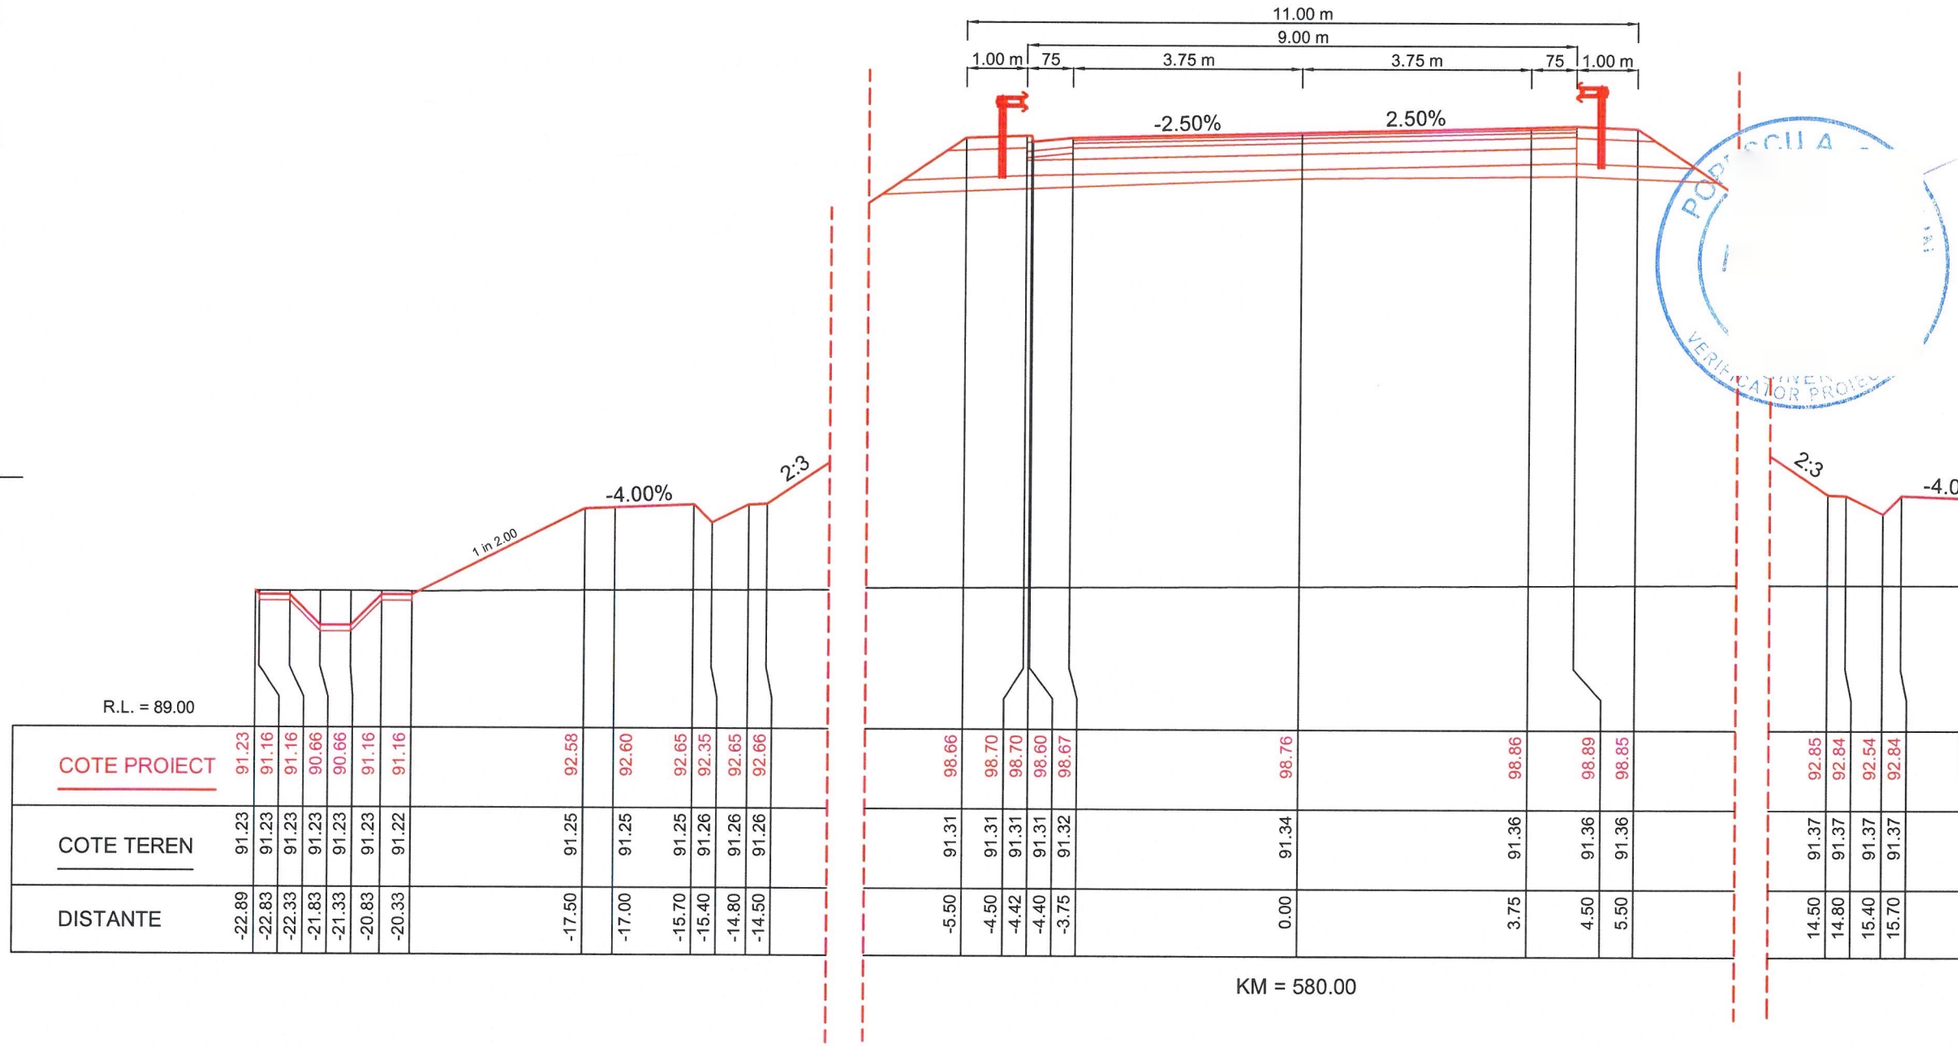

BENEFICIAR: COMPANIA NATIONALA DE ADMINISTRAREA INFRASTRUCTURII RUTIERE S.A. (C.N.A.I.R. S.A.)	**ANTREPRENOR:** TODINI CONSTRUZIONI GENERALI S.p.A.	**TITLU PROIECT:** PROIECTARE SI EXECUȚIE „DRUM DE LEGĂTURĂ AUTOSTRADA A1 ARAD - TIMIȘOARA - DN 69"			**DATA:** Martie 2022	**TITLU PLANSA:** LUCRARI DE INFRASTRUCTURA RUTIERA	**Revizie**	
		FAZA PROIECT: PROIECT TEHNIC DE EXECUTIE (P.T.E.)	**CONTRACT NR.:** 92/7703/01.02.2021		**MĂRIMEA:** A3	PROFILURI TRANSVERSALE CURENTE NOD DN69 - BRETEA DN69	NR. 0	DATA 08.2021 — Emitere P.T.E.
			PROIECT NR.: 08/2021				1	09.2021 — Conf. nr.290/DLA1-224
					SCARĂ: 1:100	**NUMAR PLANSA:** PTC - 319	2	02.2022 — Conf. ASR 92/93833
						PICHET: -		
								PAGE 1 / 1

SPECIFICATIE	NUME	SEMNATURA
DESENAT	Teh. Sorin VASILACHE	
PROIECTAT	Ing. Mihai COROIAN	
SEF PROIECT	Ing. Catalin GRUIANU	
VERIFICAT	Ing. Adrian NISTOR	