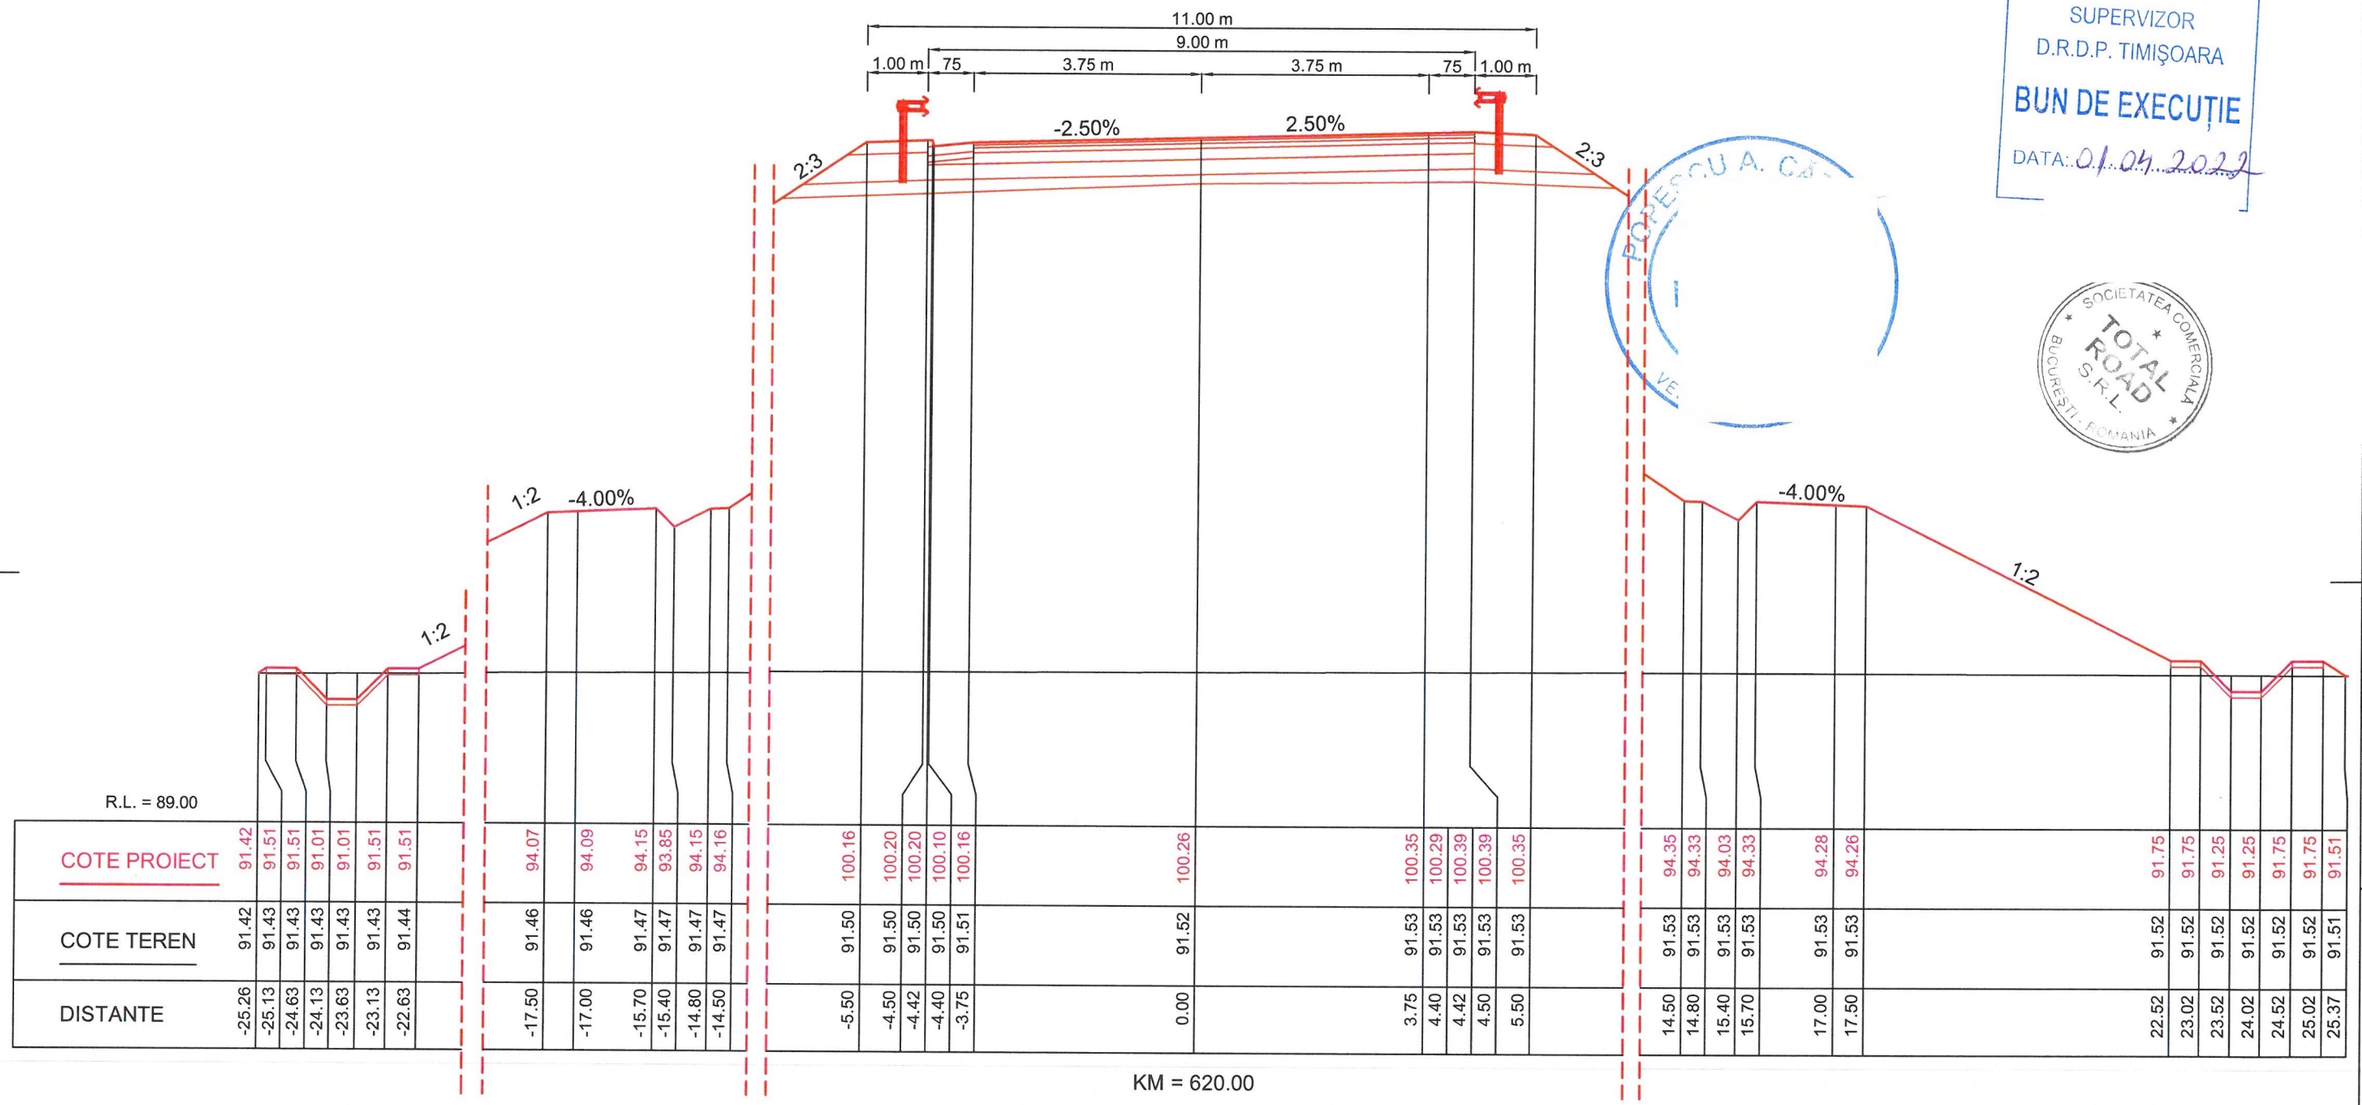
11.00 m
9.00 m
1.00 m
75
3.75 m
3.75 m
75
1.00 m
-2.50%
2.50%
2:3
2:3
1:2
-4.00%
-4.00%
1:2
R.L. = 89.00
KM = 620.00

| | | |