


KM = 920.00

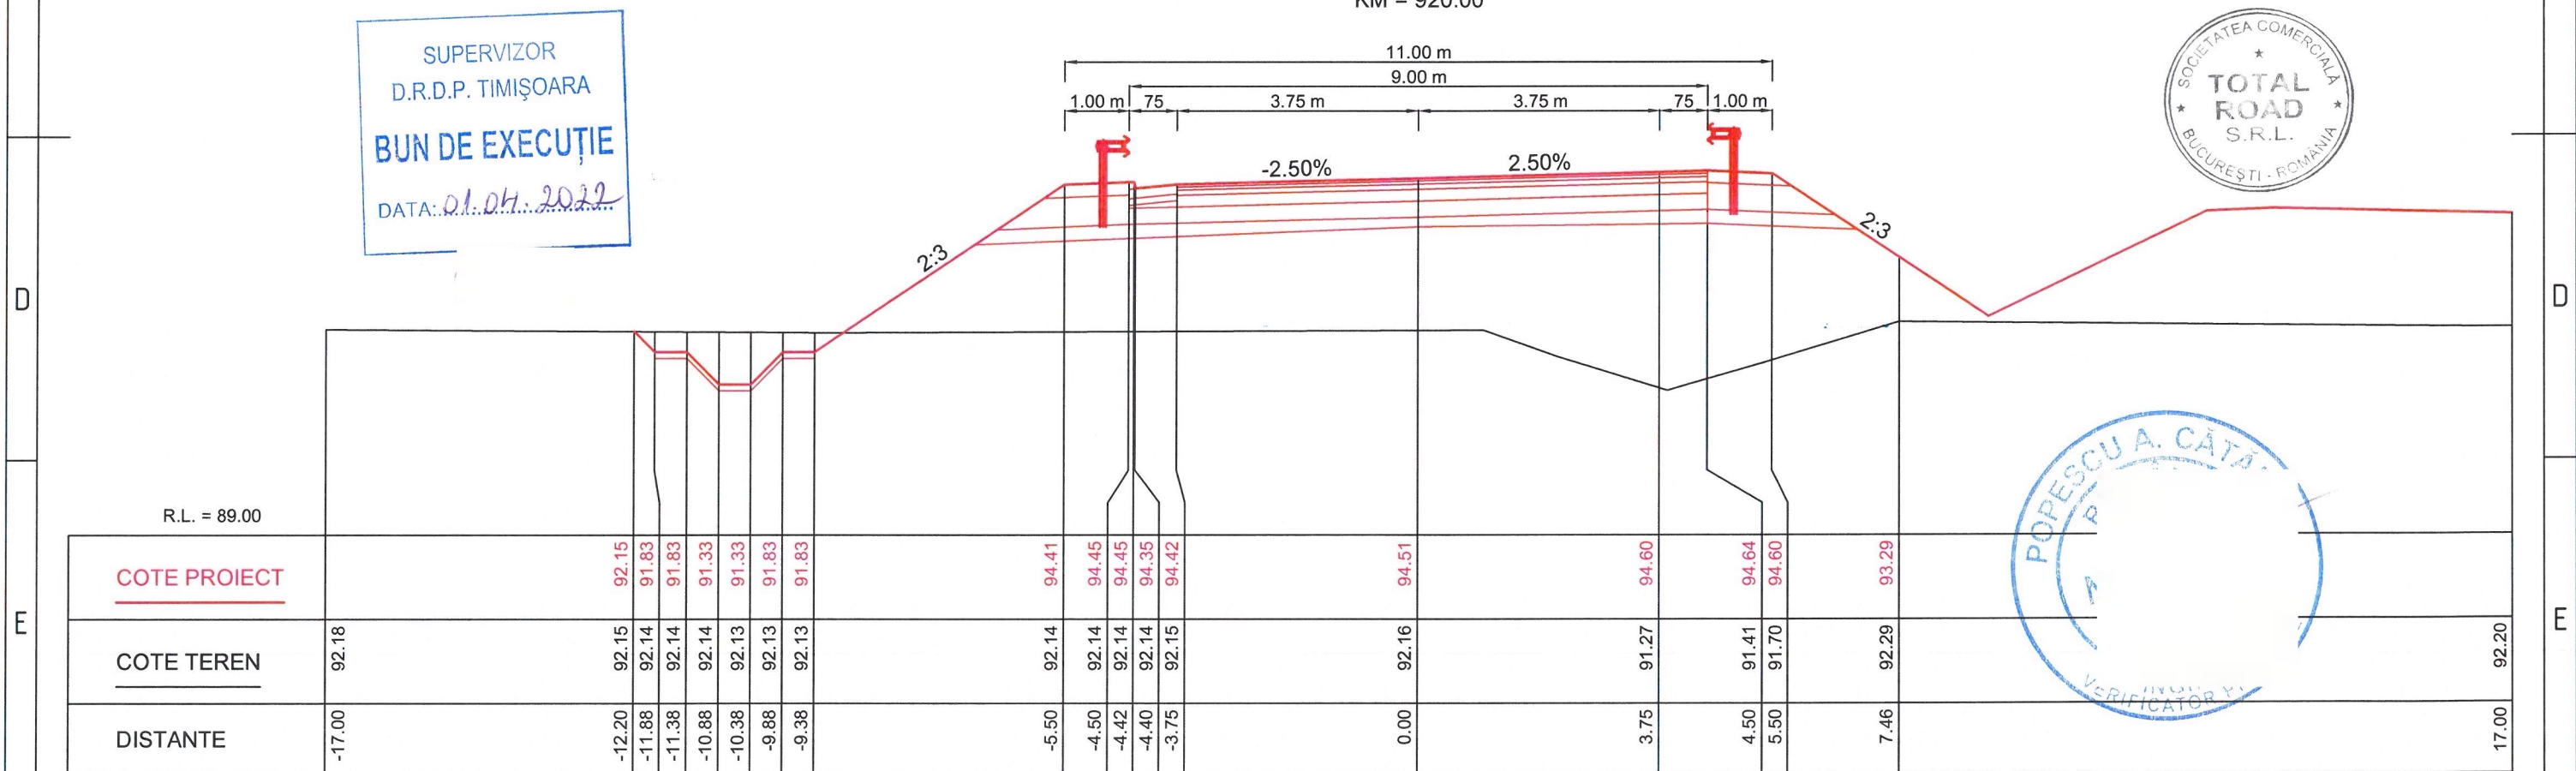

KM = 900.00

1 2 3 4 5 6 7 8

F

**BENEFICIAR:**

**COMPANIA NATIONALA DE ADMINISTRAREA INFRASTRUCTURII RUTIERE S.A. (C.N.A.I.R. S.A.)**

**ANTREPRENOR:**

**TODINI CONSTRUZIONI GENERALI S.p.A.**

**TITLU PROIECT**

**PROIECTARE SI EXECUȚIE „DRUM DE LEGĂTURĂ AUTOSTRADA A1 ARAD - TIMIȘOARA - DN 69”**

**FAZA PROIECT**

**PROIECT**

**TEHNIC DE EXECUȚIE (P.T.E.)**

**CONTRACT NR.**

**92/7703/01.02.2021**

**PROIECT NR.**

**08/2021**

**SPECIFICATIE**

**DESENAT**

Teh. Sorin VASILACHE

**PROIECTAT**

Ing. Mihai COROIAN

**SEF PROIECT**

Ing. Catalin GRUIANU

**VERIFICAT**

Ing. Adrian NISTOR

**SEMNATURA**

**DATA**

Martie 2022

**MĂRIMEA**

A3

**SCARĂ**

1:100

**TITLU PLANSA:**

**LUCRARI DE INFRASTRUCTURA RUTIERA**

**PROFILURI TRANSVERSALE CURENTE**

**NOD DN69 - BRETEA DN69**

**NUMAR PLANSA:**

PTC - 329

**PICHET**

-

**Revizie**

NR.	DATA	DESCRIERE
0	08.2021	Emitere P.T.E.
1	09.2021	Conf. nr.290/DLA1-224
2	02.2022	Conf. ASR 92/93833

**PAGE**

1 / 1