


KM = 140.00



KM = 120.00

SUPERVIZOR
D.R.D.P. TIMIȘOARA
BUN DE EXECUȚIE
DATA: 01.04.2022

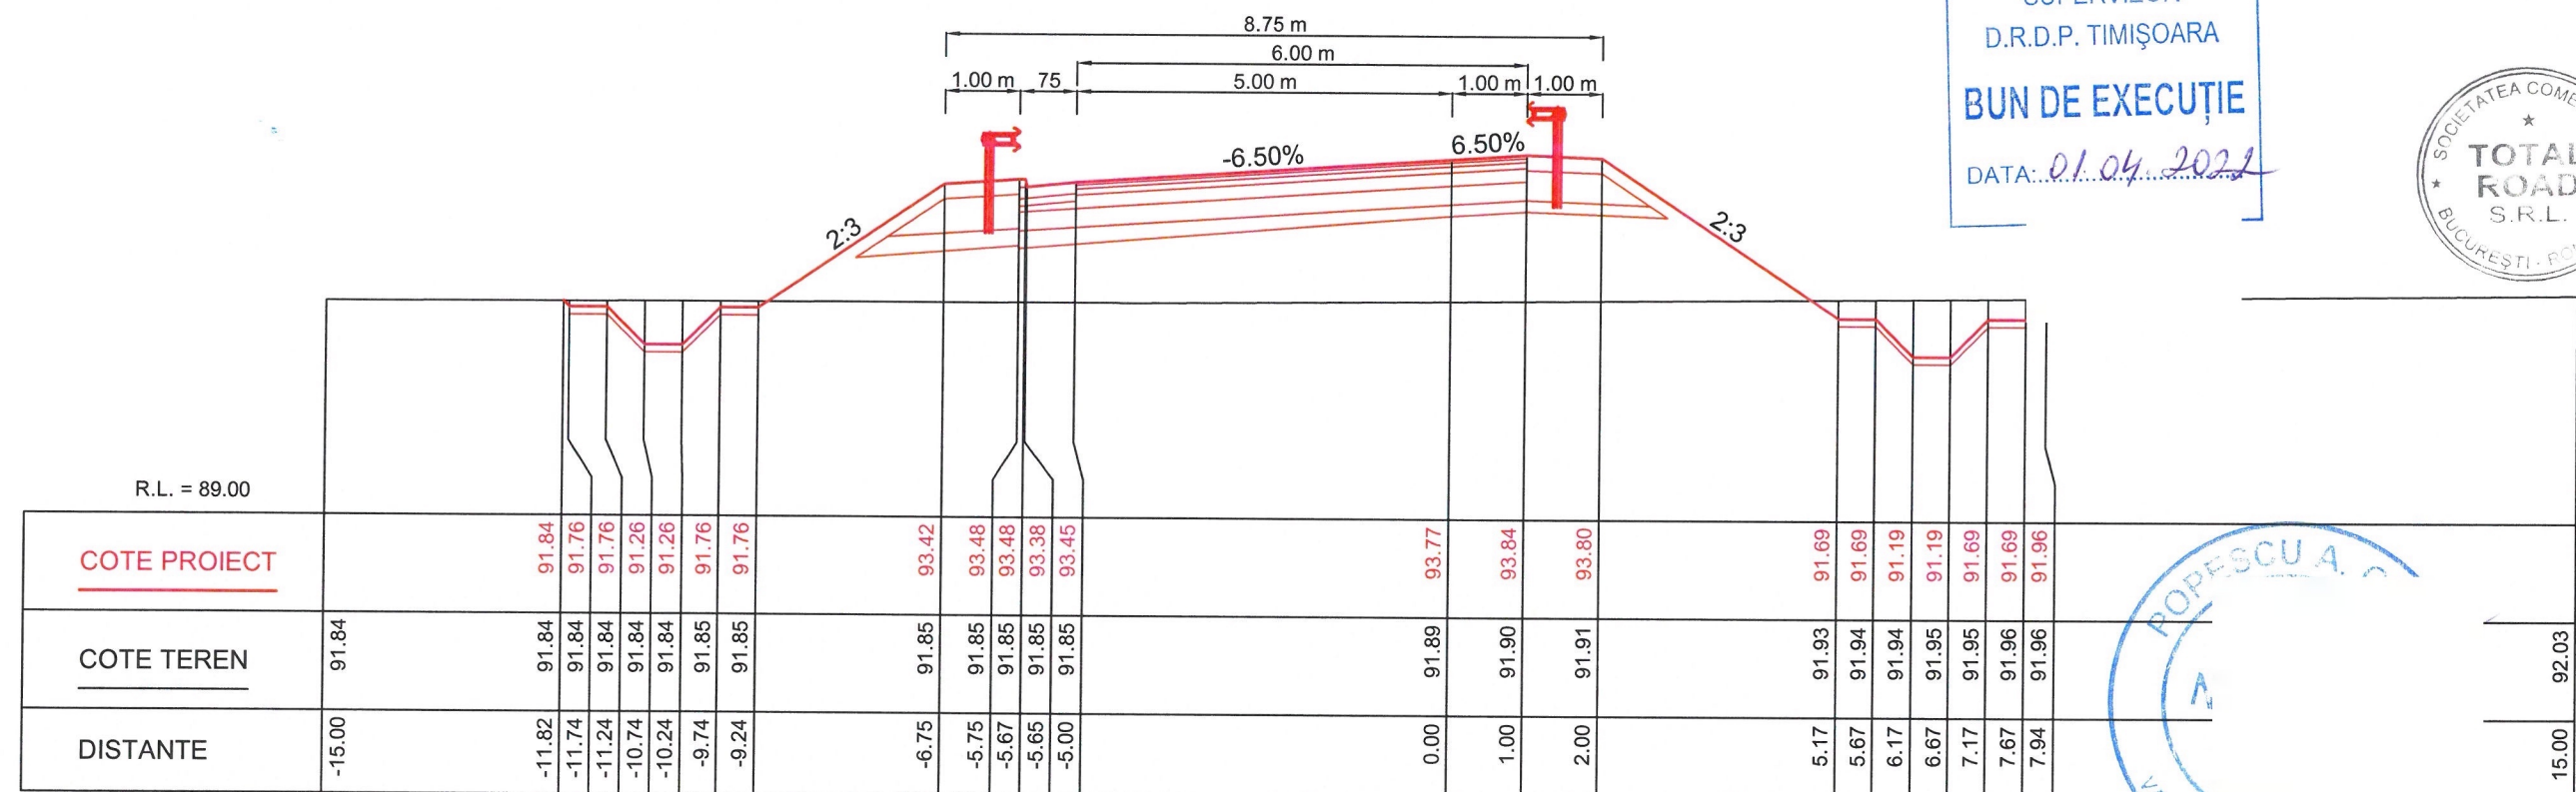

<div><div></div><div>COMPANIA NATIONALA DE ADMINISTRAREA INFRASTRUCTURII RUTIERE S.A. (C.N.A.I.R. S.A.)</div></div>		<div><div></div><div>TODINI CONSTRUCȚIONI GENERALI S.p.A.</div></div>		TITLU PROIECT PROIECTARE SI EXECUȚIE „DRUM DE LEGĂTURĂ AUTOSTRADA A1 ARAD - TIMIȘOARA - DN 69"		SPECIFICATIE	NUME	SEMNATURA	DATA Martie 2022	TITLU PLANSA: LUCRARI DE INFRASTRUCTURA RUTIERA PROFILURI TRANSVERSALE CURENTE NOD DN69 - BRETEA 1		Revizie			
						DESENAT	Teh. Sorin VASILACHE						NR.	DATA	DESCRIERE
						PROIECTAT	Ing. Mihai COROIAN						0	08.2021	Emitere P.T.E.
						SEF PROIECT	Ing. Catalin GRUIANU						1	09.2021	Conf. nr.290/DLA1-224
						VERIFICAT	Ing. Adrian NISTOR						2	02.2022	Conf. ASR 92/93833
FAZA PROIECT PROIECT TEHNIC DE EXECUTIE (P.T.E.)		CONTRACT NR. 92/7703/01.02.2021 PROIECT NR. 08/2021													
								MĂRIMEA A3							
								SCARĂ 1:100		NUMAR PLANSA: PTC - 335		PICHET -			
												PAGE 1 / 1			