SUPERVIZOR
D.R.D.P. TIMIŞOARA
BUN DE EXECUȚIE
DATA: 01.04.2022

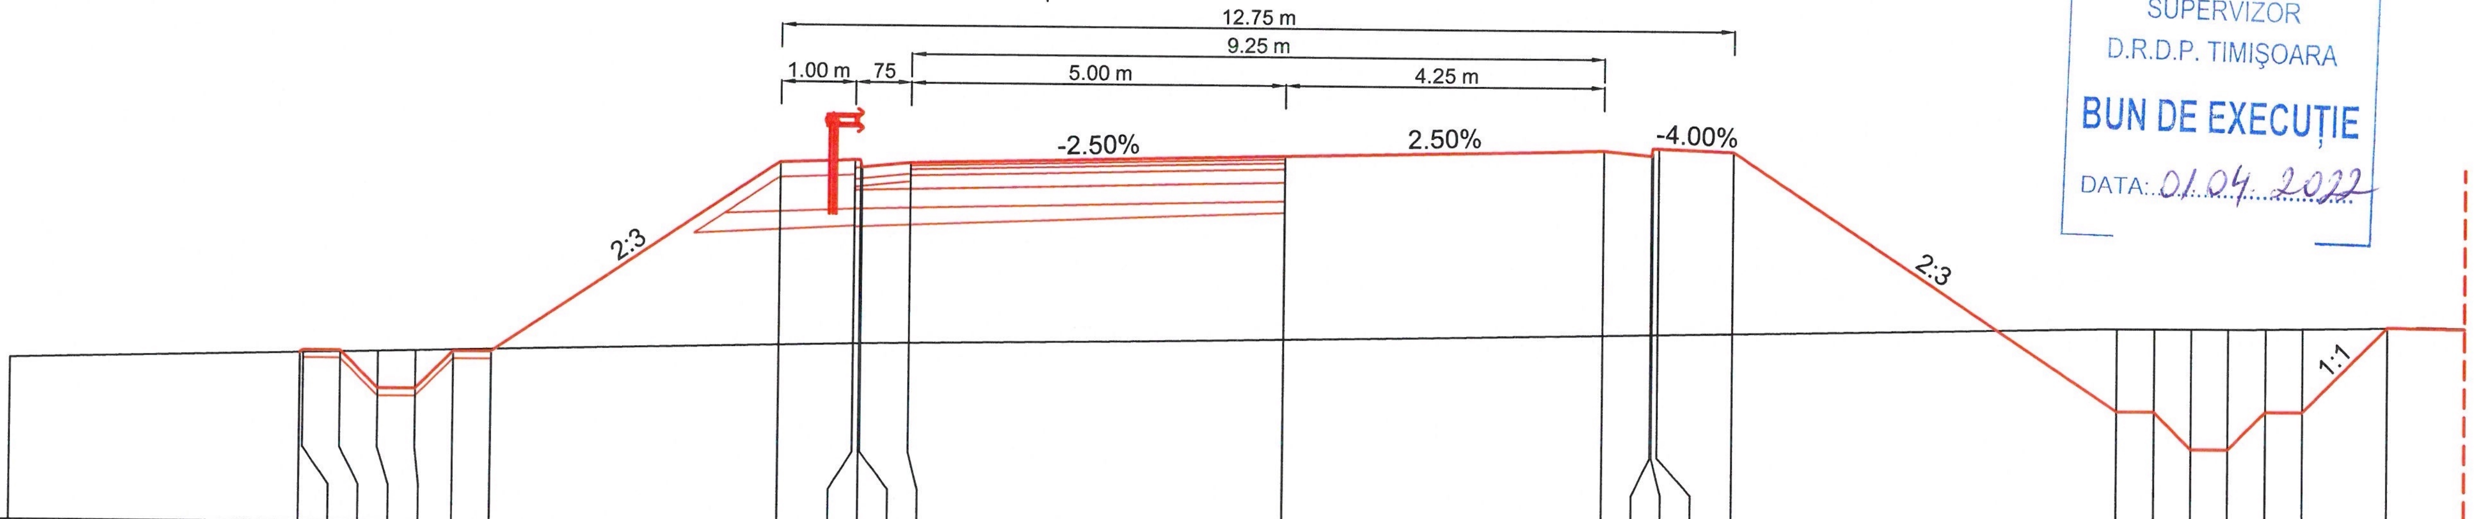

R.L. = 90.00

DISTANTE	COTE TEREN	COTE PROIECT
-17.00	92.15	
-13.13	92.25	92.25
-13.09	92.25	92.28
-12.59	92.27	92.28
-12.09	92.28	91.78
-11.59	92.29	91.78
-11.09	92.30	92.28
-10.59	92.32	92.28
-6.75	92.41	94.84
-5.75	92.44	94.88
-5.67	92.44	94.88
-5.65	92.44	94.78
-5.00	92.45	94.84
0.00	92.54	94.97
4.25	92.62	95.07
4.90	92.63	95.01
4.92	92.64	95.11
5.00	92.64	95.11
6.00	92.66	95.07
11.12	92.76	91.66
11.62	92.76	91.66
12.12	92.76	91.16
12.62	92.76	91.16
13.12	92.76	91.66
13.62	92.77	91.66
14.75	92.78	92.78

KM = 225.57

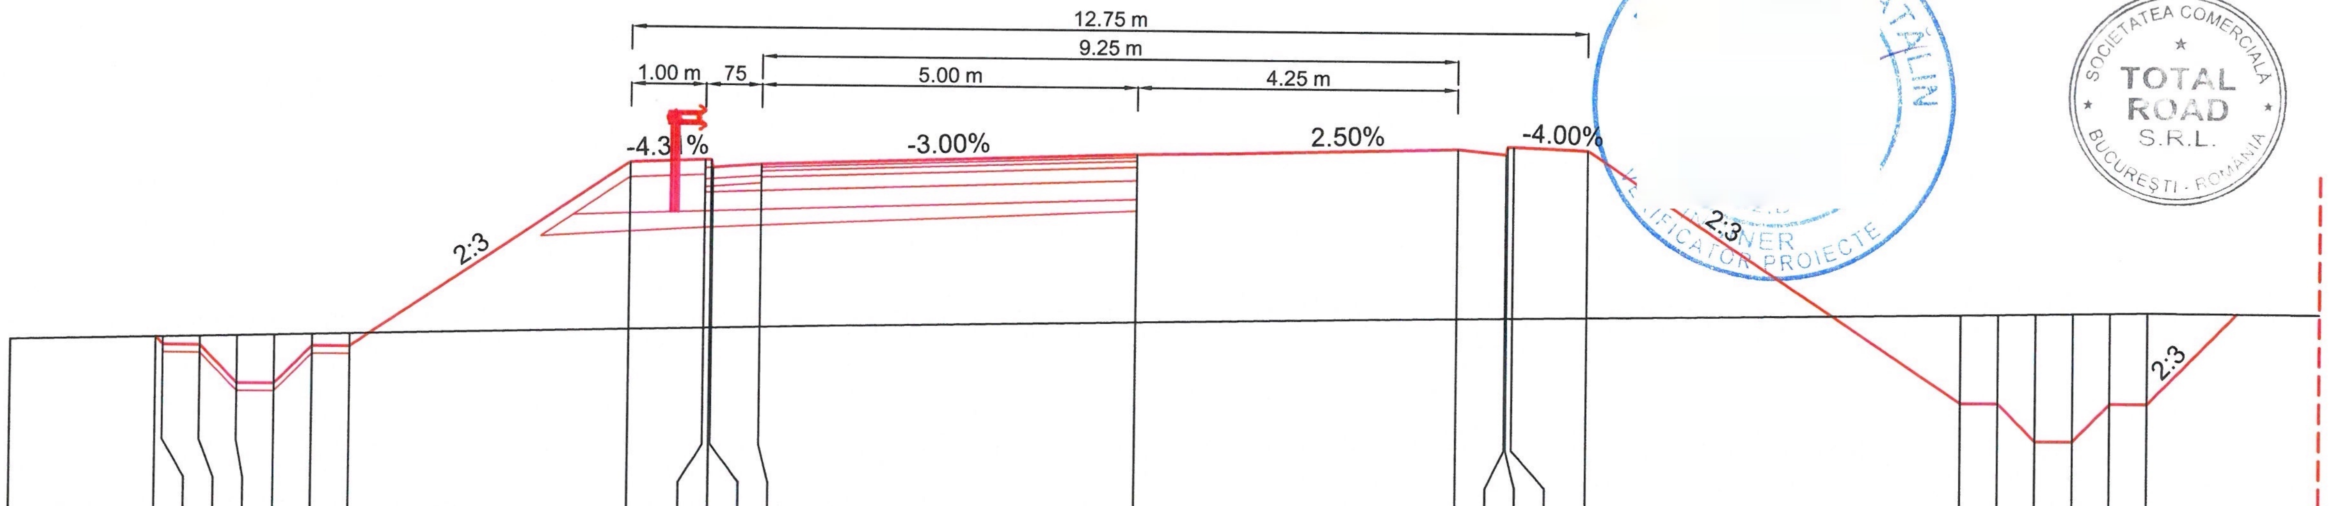

CATALIN
VERIFICATOR PROIECTE

SOCIETATEA COMERCIALĂ
TOTAL ROAD S.R.L.
BUCUREȘTI - ROMÂNIA

R.L. = 88.00

DISTANTE	COTE TEREN	COTE PROIECT
-15.00	92.30	
-13.06	92.35	92.35
-12.96	92.36	92.25
-12.46	92.37	92.25
-11.96	92.38	91.75
-11.46	92.39	91.75
-10.96	92.41	92.25
-10.46	92.42	92.25
-6.75	92.51	94.72
-5.75	92.54	94.77
-5.67	92.54	94.77
-5.65	92.54	94.67
-5.00	92.56	94.73
0.00	92.66	94.88
4.26	92.74	94.98
4.91	92.75	94.91
4.93	92.75	95.01
5.01	92.75	95.01
6.01	92.76	94.97
10.97	92.84	91.66
11.47	92.84	91.66
11.97	92.85	91.16
12.47	92.86	91.16
12.97	92.86	91.66
13.47	92.87	91.66

KM = 220.00

BENEFICIAR: COMPANIA NATIONALA DE ADMINISTRAREA INFRASTRUCTURII RUTIERE S.A. (C.N.A.I.R. S.A.)

ANTREPRENOR: TODINI CONSTRUZIONI GENERALI S.p.A.

TITLU PROIECT: PROIECTARE SI EXECUȚIE „DRUM DE LEGĂTURĂ AUTOSTRADA A1 ARAD - TIMIȘOARA - DN 69"

FAZA PROIECT: PROIECT TEHNIC DE EXECUTIE (P.T.E.)

CONTRACT NR.: 92/7703/01.02.2021

PROIECT NR.: 08/2021

SPECIFICATIE	NUME	SEMNATURA
DESENAT	Teh. Sorin VASILACHE	
PROIECTAT	Ing. Mihai COROIAN	
SEF PROIECT	Ing. Catalin GRUIANU	
VERIFICAT	Ing. Adrian NISTOR	

DATA: Martie 2022

MĂRIMEA: A3

SCARĂ: 1:100

TITLU PLANSA: LUCRARI DE INFRASTRUCTURA RUTIERA
PROFILURI TRANSVERSALE CURENTE
NOD DN69 - BRETEA 1

NUMAR PLANSA: PTC - 338

PICHET: -

Revizie

NR.	DATA	DESCRIERE
0	08.2021	Emitere P.T.E.
1	09.2021	Conf. nr.290/DLA1-224
2	02.2022	Conf. ASR 92/93833