
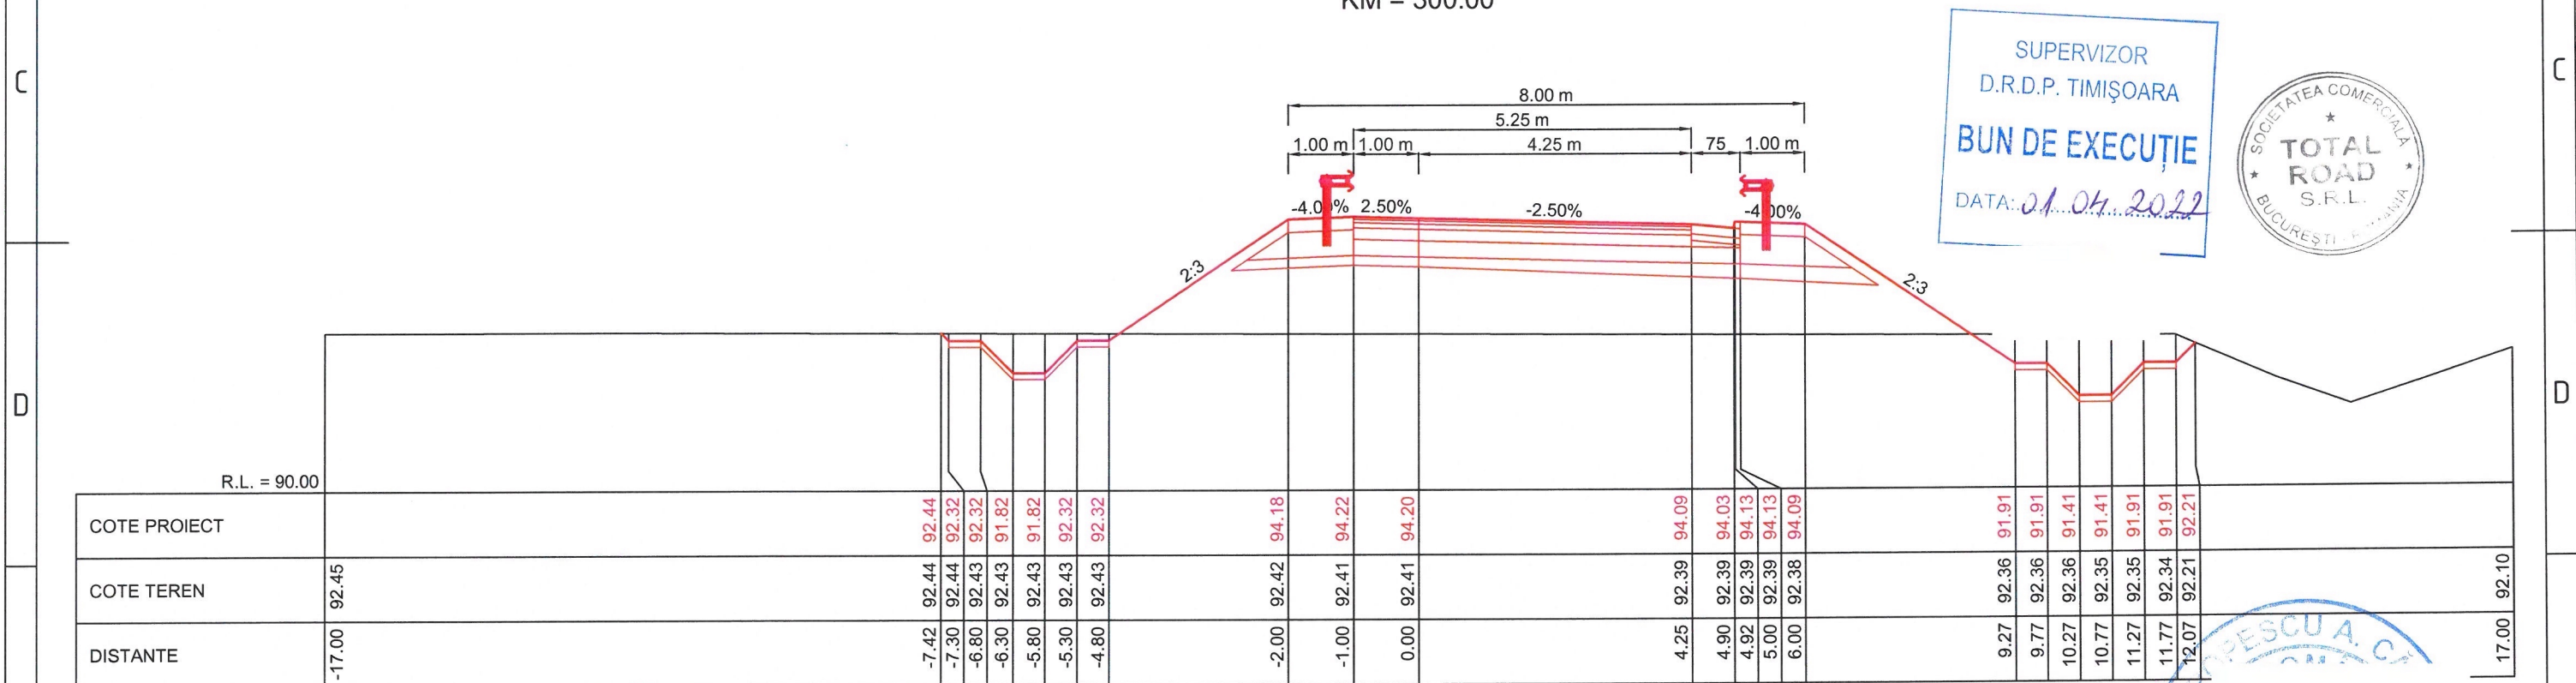
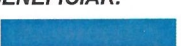


KM = 300.00

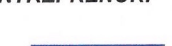

KM = 280.00

<b>BENEFICIAR:</b>  <b>COMPANIA NATIONALA DE ADMINISTRAREA INFRASTRUCTURII RUTIERE S.A. (C.N.A.I.R. S.A.)</b>	<b>ANTREPRENOR:</b>  <b>TODINI COSTRUZIONI GENERALI S.p.A.</b>	<b>TITLU PROIECT</b> <b>PROIECTARE SI EXECUTIE „DRUM DE LEGĂTURĂ AUTOSTRADA A1 ARAD - TIMIȘOARA - DN 69”</b>		<b>SPECIFICATIE</b>	<b>NUME</b>	<b>SEMNATURA</b>	<b>DATA</b> Martie 2022 <b>MĂRIMEA</b> A3 <b>SCARĂ</b> 1:100	<b>TITLU PLANSA:</b> LUCRARI DE INFRASTRUCTURA RUTIERA PROFILURI TRANSVERSALE CURENTE NOD DN69 - BRETEA 2 <b>NUMAR PLANSA:</b> PTC - 346 <b>PICHET</b> -		<b>Revizie</b>	
				DESENAT	Teh. Sorin VASILACHE					<b>NR.</b> <b>DATA</b> <b>DESCRIERE</b>	
				PROIECTAT	Ing. Mihai COROIAN					0 08.2021 Emitere P.T.E.	
				SEF PROIECT	Ing. Catalin GRUIANU					1 09.2021 Conf. nr.290/DLA1-224	
				VERIFICAT	Ing. Adrian NISTOR					2 02.2022 Conf. ASR 92/93833	
<b>FAZA PROIECT</b> PROIECT TEHNIC DE EXECUTIE (P.T.E.)		<b>CONTRACT NR.</b> 92/7703/01.02.2021 <b>PROIECT NR.</b> 08/2021									
1	2	3	4	5	6	7	8	<b>PAGE</b> 1 / 1			