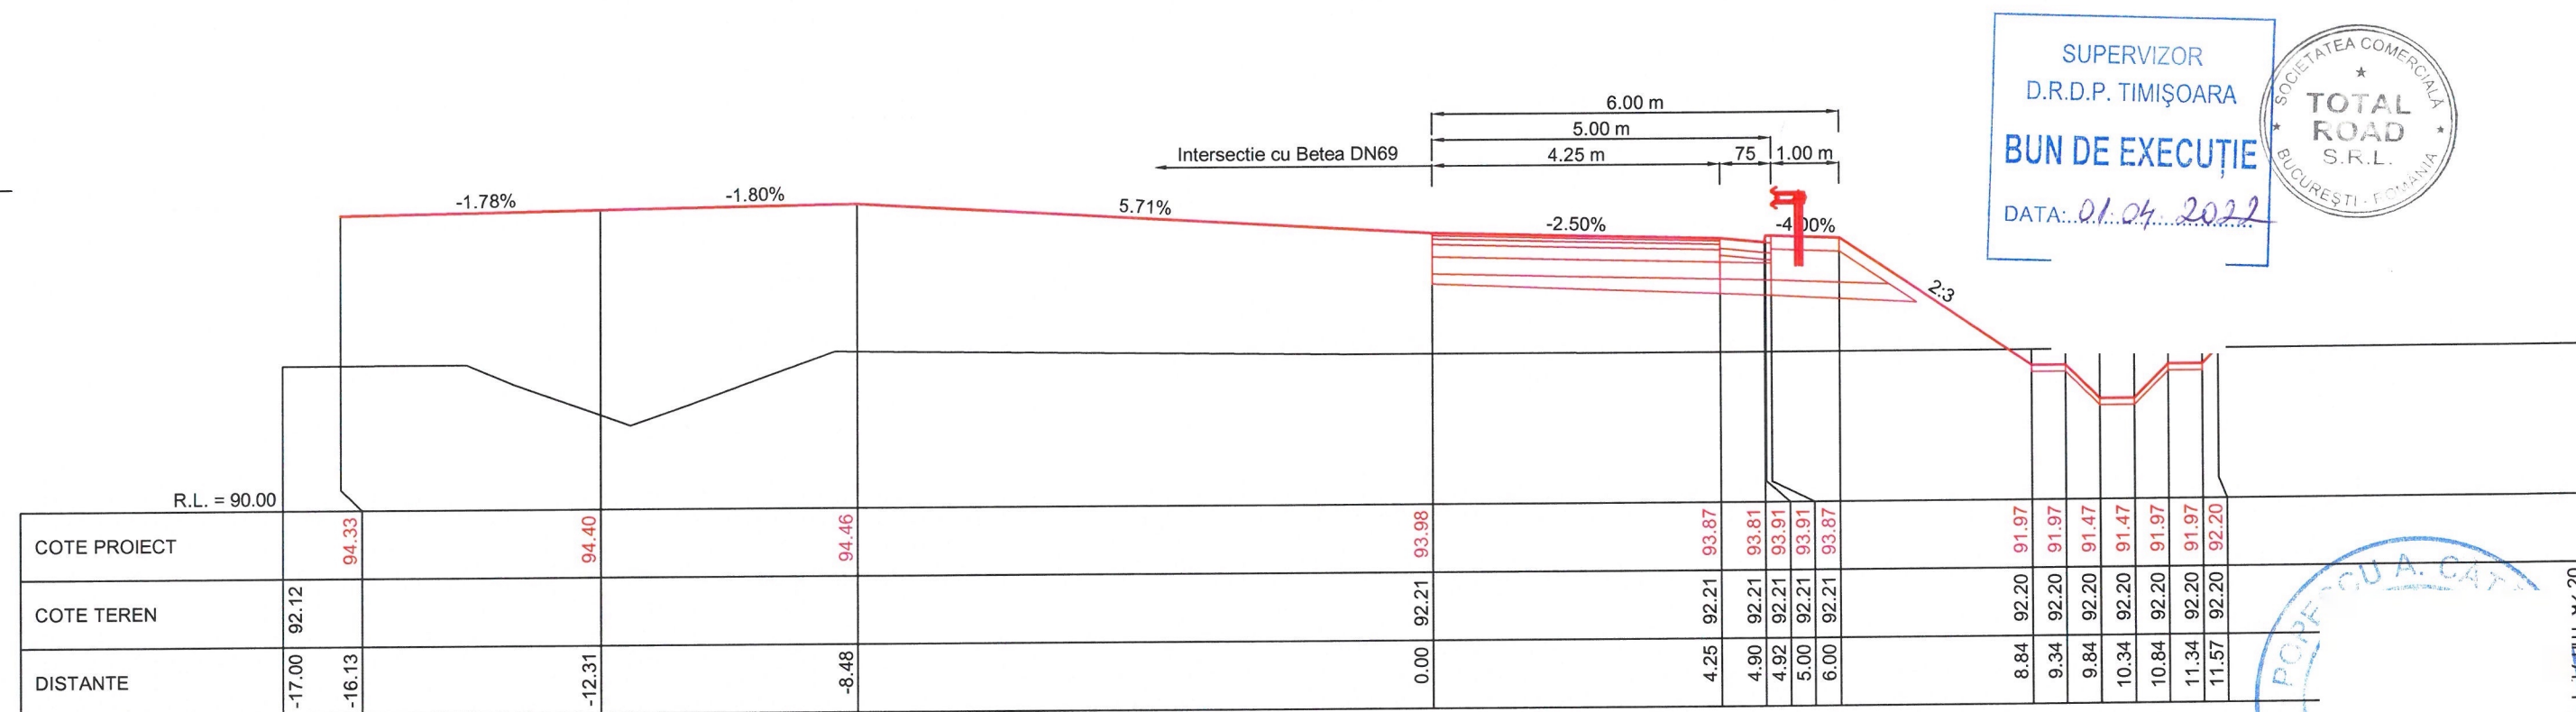
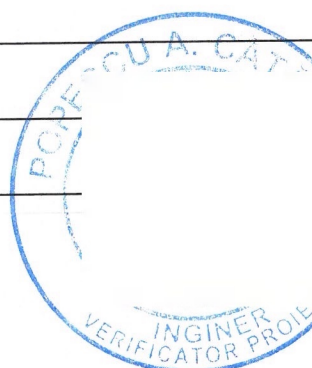


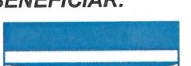

KM = 340.00



KM = 320.00

SUPERVIZOR
D.R.D.P. TIMIȘOARA
BUN DE EXECUȚIE
DATA: 01.04.2022



BENEFICIAR:		ANTREPRENOR:		TITLU PROIECT		SPECIFICATIE	NUME	SEMNATURA	DATA Martie 2022	TITLU PLANSA:			Revizie		
	COMPANIA NATIONALA DE ADMINISTRAREA INFRASTRUCTURII RUTIERE S.A. (C.N.A.I.R. S.A.)		TODINI CONSTRUCȚIONI GENERALI S.p.A.	PROIECTARE SI EXECUȚIE „DRUM DE LEGĂTURĂ AUTOSTRADA A1 ARAD - TIMIȘOARA - DN 69"		DESENAT	Teh. Sorin VASILACHE		MĂRIMEA A3	LUCRARI DE INFRASTRUCTURA RUTIERA PROFILURI TRANSVERSALE CURENTE NOD DN69 - BRETEA 2			NR.	DATA	DESCRIERE
						PROIECTAT	Ing. Mihai COROIAN						0	08.2021	Emitere P.T.E.
				SEF PROIECT	Ing. Catalin GRUIANU	1	09.2021			Conf. nr.290/DLA1-22.					
				VERIFICAT	Ing. Adrian NISTOR	2	02.2022			Conf. ASR 92/93833					
						CONTRACT NR. 92/7703/01.02.2021									
						PROIECT NR. 08/2021									
								SCARĂ 1:100	NUMAR PLANSA: PTC - 347	PICHET -	PAGE 1 / 1				