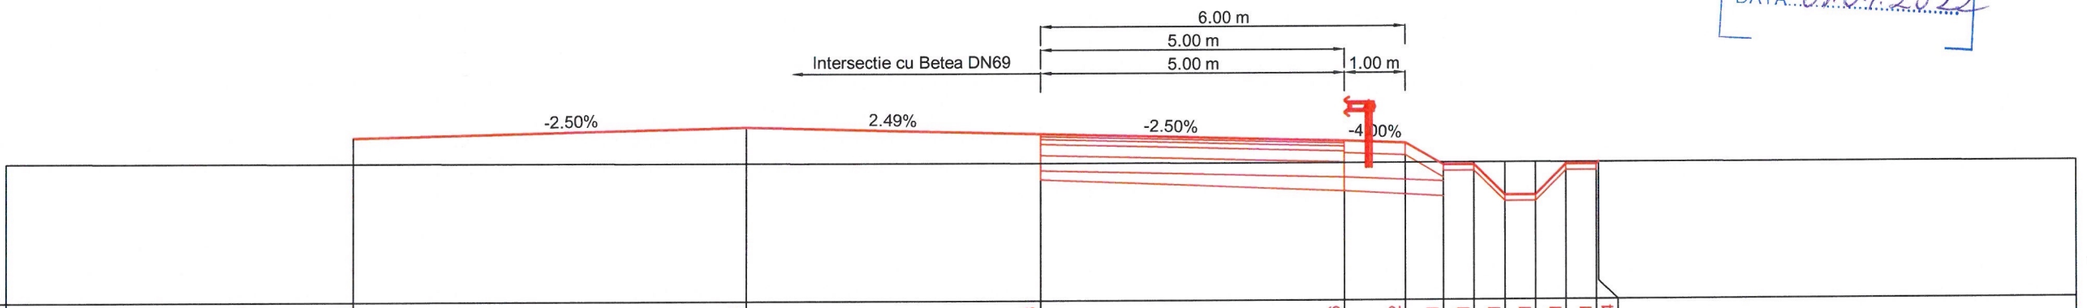

COTE PROIECT		92.69	92.85	92.73	92.66	92.62	92.21	92.21	91.71	91.71	92.21	92.21	92.24
COTE TEREN	92.28			92.25	92.25	92.25	92.25	92.25	92.25	92.24	92.24	92.24	92.24	92.23
DISTANTE	-17.00	-11.30	-4.85	0.00	5.00	6.00	6.62	7.12	7.62	8.12	8.62	9.12	9.16	17.00

KM = 394.91

SUPERVIZOR
D.R.D.P. TIMIȘOARA
BUN DE EXECUȚIE
DATA: 01.04.2022

SOCIETATEA COMERCIALA TOTAL ROAD S.R.L. BUCUREȘTI - ROMANIA

BENEFICIAR: COMPANIA NATIONALA DE ADMINISTRAREA INFRASTRUCTURII RUTIERE S.A. (C.N.A.I.R. S.A.)	**ANTREPRENOR:** TODINI CONSTRUZIONI GENERALI S.p.A.	**TITLU PROIECT:** PROIECTARE SI EXECUȚIE „DRUM DE LEGĂTURĂ AUTOSTRADA A1 ARAD - TIMIȘOARA - DN 69"				**DATA:** Martie 2022	**TITLU PLANSA:** LUCRARI DE INFRASTRUCTURA RUTIERA PROFILURI TRANSVERSALE CURENTE NOD DN69 - BRETEA 2
		FAZA PROIECT: PROIECT TEHNIC DE EXECUTIE (P.T.E.)	**CONTRACT NR.:** 92/7703/01.02.2021			**MĂRIMEA:** A3	
			PROIECT NR.: 08/2021			**SCARĂ:** 1:100	**NUMAR PLANSA:** PTC - 349 / **PICHET:** -

SPECIFICATIE	NUME	SEMNATURA
DESENAT	Teh. Sorin VASILACHE	
PROIECTAT	Ing. Mihai COROIAN	
SEF PROIECT	Ing. Catalin GRUIANU	
VERIFICAT	Ing. Adrian NISTOR	

Revizie		
NR.	DATA	DESCRIERE
0	08.2021	Emitere P.T.E.
1	09.2021	Conf. nr.290/DLA1-224
2	02.2022	Conf. ASR 92/93833

PAGE 1 / 1