SUPERVIZOR
D.R.D.P. TIMIŞOARA
BUN DE EXECUȚIE
DATA: 01.04.2022

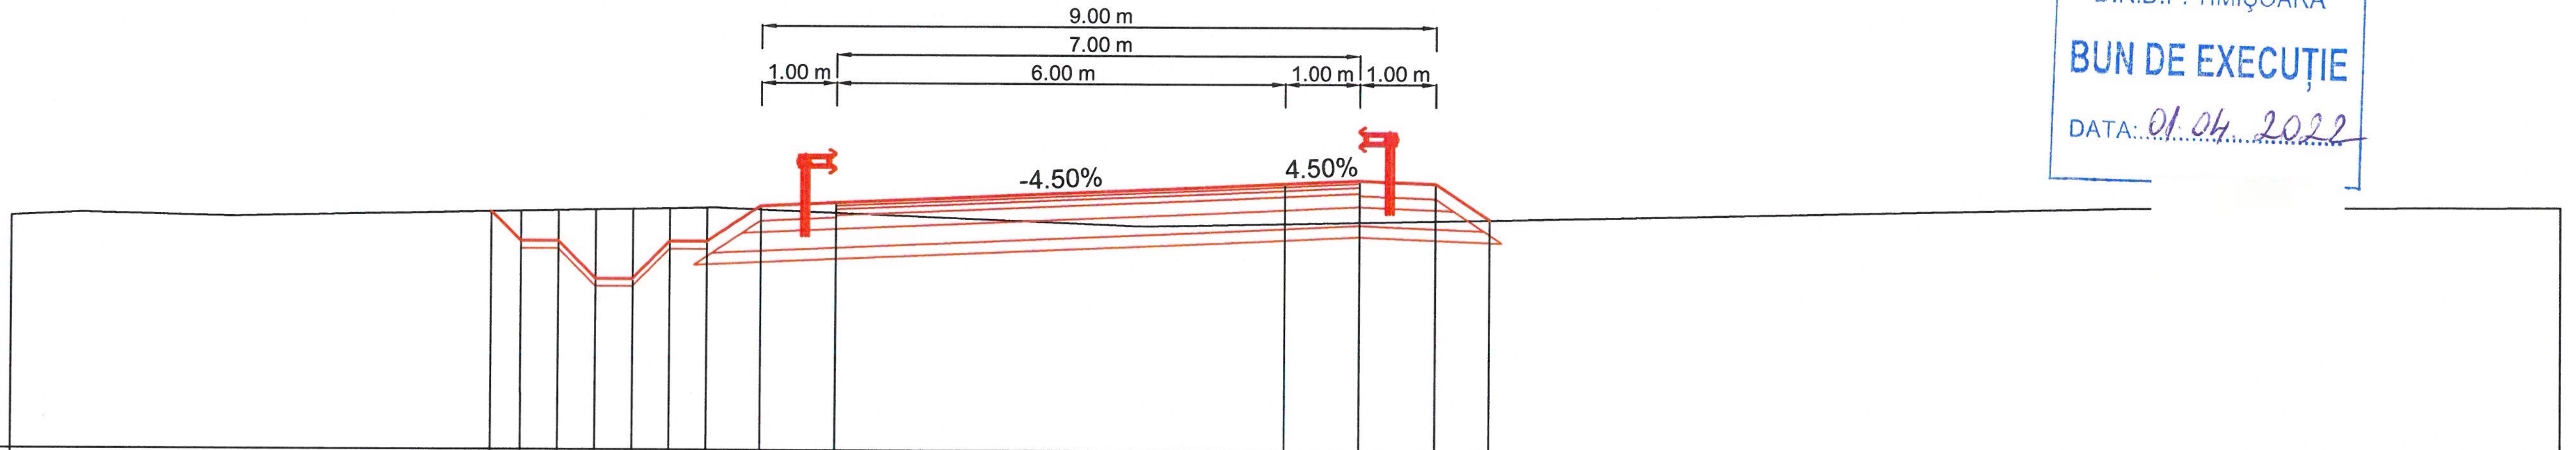

R.L. = 90.00

COTE PROIECT		93.16	92.77	92.77	92.27	92.27	92.77	92.77	93.24	93.29	93.56	93.60	93.56	93.09	
COTE TEREN	93.09	93.16	93.17	93.18	93.19	93.20	93.21	93.22	93.20	93.16	93.03	93.05	93.07	93.09	93.28
DISTANTE	-17.00	-10.61	-10.22	-9.72	-9.22	-8.72	-8.22	-7.72	-7.00	-6.00	0.00	1.00	2.00	2.71	17.00

KM = 161.90
DJ692

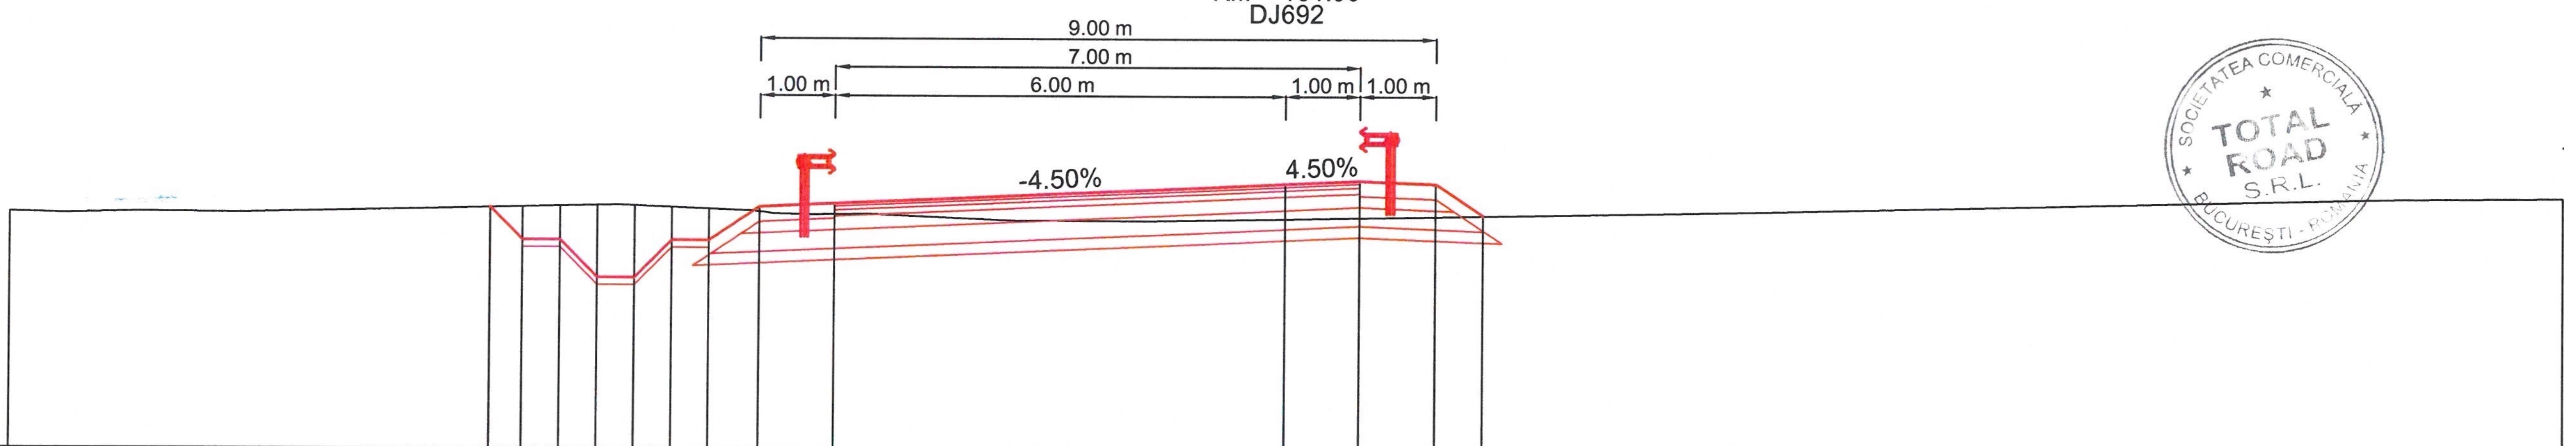

SOCIETATEA COMERCIALĂ TOTAL ROAD S.R.L. BUCUREŞTI - ROMANIA

R.L. = 90.00

COTE PROIECT		93.20	92.77	92.77	92.27	92.27	92.77	92.77	93.22	93.26	93.53	93.58	93.54	93.12	
COTE TEREN	93.13	93.20	93.21	93.22	93.23	93.23	93.21	93.19	93.16	93.12	93.08	93.09	93.11	93.12	93.37
DISTANTE	-17.00	-10.61	-10.17	-9.67	-9.17	-8.67	-8.17	-7.67	-7.00	-6.00	0.00	1.00	2.00	2.63	17.00

KM = 160.00
DJ692

POPESCU A. CĂ

BENEFICIAR: COMPANIA NATIONALA DE ADMINISTRAREA INFRASTRUCTURII RUTIERE S.A. (C.N.A.I.R. S.A.)

ANTREPRENOR: TODINI CONSTRUZIONI GENERALI S.p.A.

TITLU PROIECT
PROIECTARE SI EXECUȚIE „DRUM DE LEGĂTURĂ AUTOSTRADA A1 ARAD - TIMIȘOARA - DN 69"

FAZA PROIECT: PROIECT TEHNIC DE EXECUTIE (P.T.E.)
CONTRACT NR. 92/7703/01.02.2021
PROIECT NR. 08/2021

SPECIFICATIE	NUME	SEMNATURA
DESENAT	Teh. Sorin VASILACHE	
PROIECTAT	Ing. Mihai COROIAN	
SEF PROIECT	Ing. Catalin GRUIANU	
VERIFICAT	Ing. Adrian NISTOR	

DATA Martie 2022
MĂRIMEA A3
SCARĂ 1:100

TITLU PLANSA:
LUCRARI DE INFRASTRUCTURA RUTIERA
PROFILURI TRANSVERSALE CURENTE
NOD DN69 - DJ 692

NUMAR PLANSA: PTC - 354
PICHET -

Revizie		
NR.	DATA	DESCRIERE
0	08.2021	Emitere P.T.E.
1	09.2021	Conf. nr.290/DLA1-224
2	02.2022	Conf. ASR 92/93833