
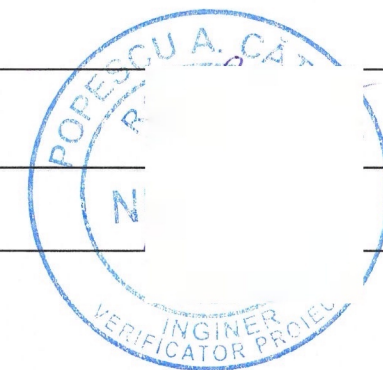


SUPERVIZOR  
D.R.D.P. TIMIȘOARA  
**BUN DE EXECUȚIE**  
DATA: 01.04.2022

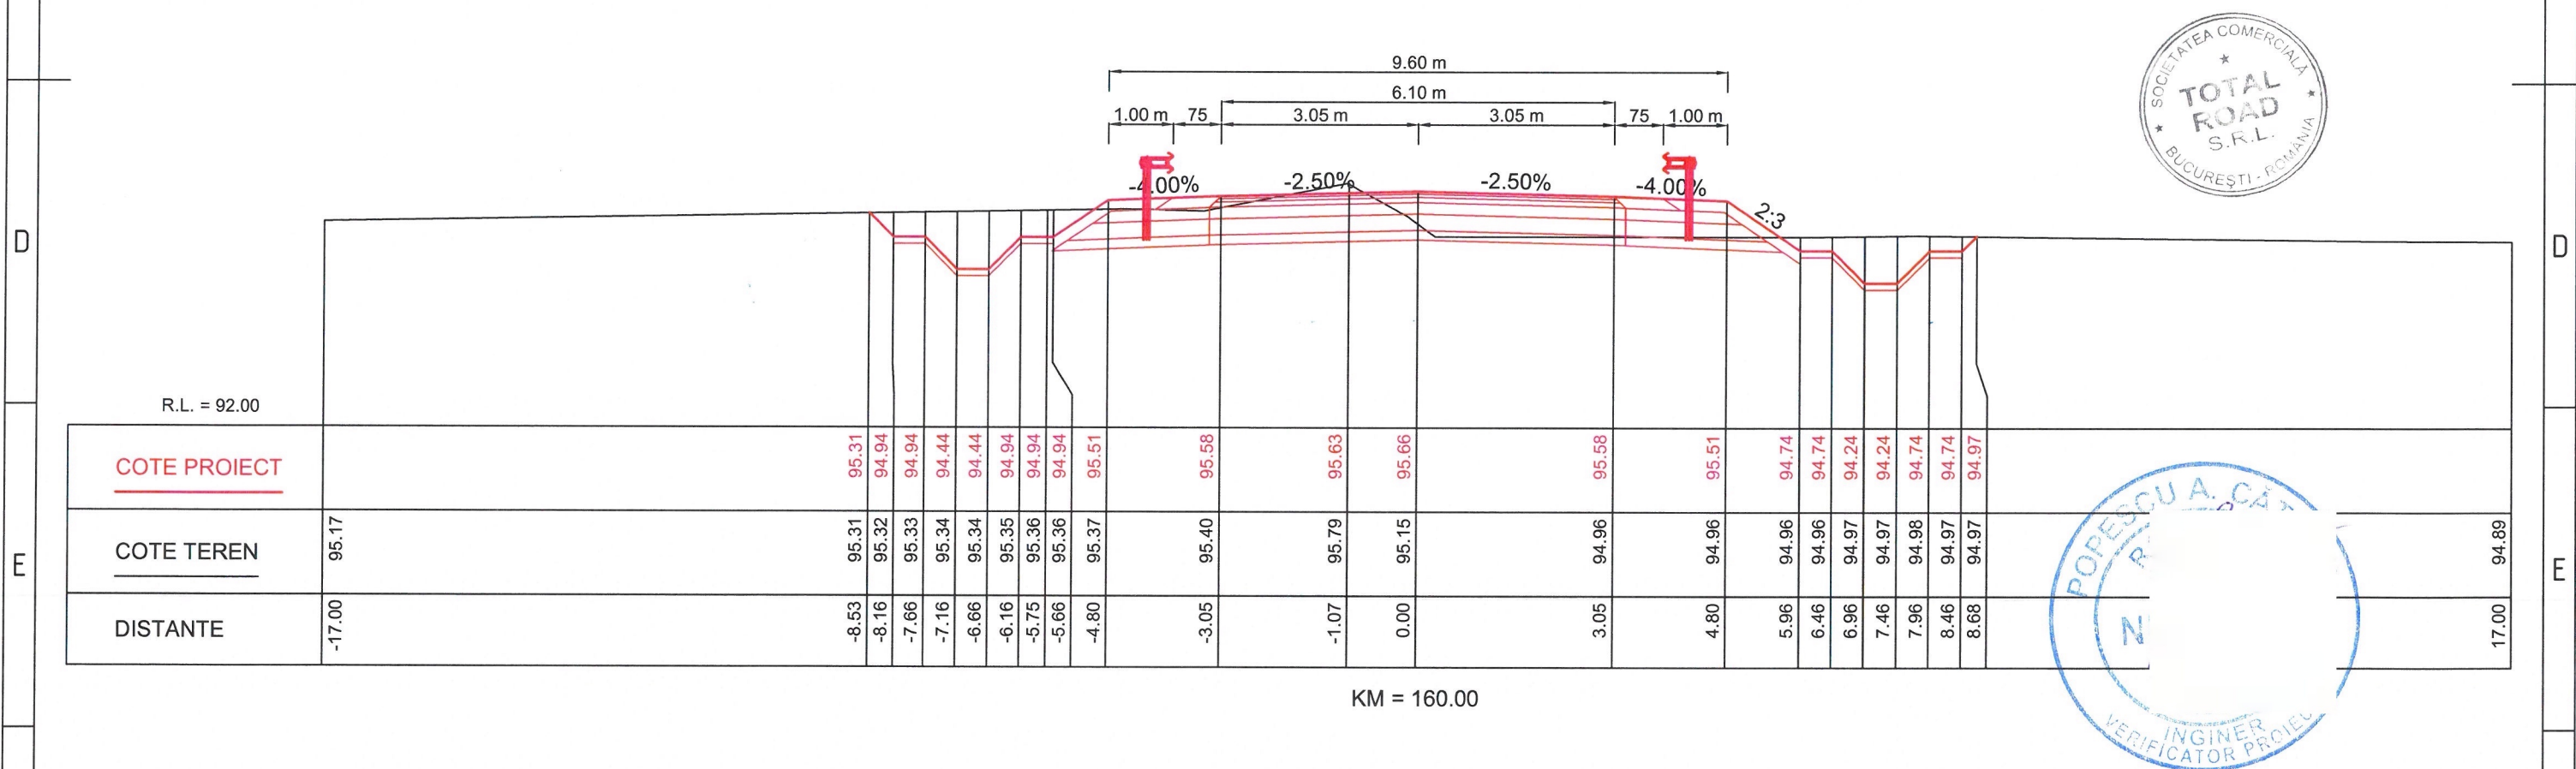

<b>BENEFICIAR:</b>		<b>ANTREPRENOR:</b>		<b>TITLU PROIECT</b>		<b>SPECIFICATIE</b>	<b>NUME</b>	<b>SEMNATURA</b>	<b>DATA</b> Martie 2022	<b>TITLU PLANSA:</b>		<b>Revizie</b>			
 <b>COMPANIA NATIONALA DE ADMINISTRAREA INFRASTRUCTURII RUTIERE S.A. (C.N.A.I.R. S.A.)</b>		 <b>TODINI CONSTRUCZIONI GENERALI S.p.A.</b>		<b>PROIECTARE SI EXECUȚIE „DRUM DE LEGĂTURĂ AUTOSTRADA A1 ARAD - TIMIȘOARA - DN 69”</b>		DESENAT	Teh. Sorin VASILACHE		MĂRIMEA A3	<b>LUCRARI DE INFRASTRUCTURA RUTIERA</b>  <b>PROFILURI TRANSVERSALE CURENTE</b> <b>NOD DC58 - PASAJ DC58</b>		<b>NR.</b>	<b>DATA</b>	<b>DESCRIERE</b>	
						PROIECTAT	Ing. Mihai COROIAN					0	08.2021	Emitere P.T.E.	
						SEF PROIECT	Ing. Catalin GRUIANU					1	09.2021	Conf. nr.290/DLA1-224	
						VERIFICAT	Ing. Adrian NISTOR					2	02.2022	Conf. ASR 92/93833	
				<b>FAZA PROIECT</b> PROIECT TEHNIC DE EXECUTIE (P.T.E.)	<b>CONTRACT NR.</b> 92/7703/01.02.2021				<b>SCARĂ</b> 1:100	<b>NUMAR PLANSA:</b> PTC - 404	<b>PICHER</b> -	<b>PAGE</b> 1 / 1			
					<b>PROIECT NR.</b> 08/2021										
1		2		3		4		5		6		7		8	