

***BENEFICIAR:  
C.N.A.I.R-S.A. D.R.D.P. TIMISOARA***



***POD PE DN66A KM 33+294, PESTE PESTE RÂUL JIUL DE VEST LA CÂMPUL LUI NEAG***

***DOCUMENTAȚIE DE AVIZARE  
A LUCRĂRILOR DE INTERVENȚIE***

***PROIECTANT:  
SC E DESIGN OLIV SRL***

***NR.PROIECT:  
1/2021***






Câmpu  
lui Neag




DATA MODIFICARII	INDEX	MODIFICARE		
VERIFICATOR			A4,B2,D	
VERIFICATOR	NUME	SEMNATURA	CERINTA	REFERAT / EXPERTIZA NR. / DATA
PROIECTANT :				BENEFICIAR:
<b>S.C. E DESIGN OLIV S.R.L.</b> J22/3402/2017, CUI 38477130 Adresa: Str. George Bacovia, Nr 6, Ruginoasa, Iasi Tel 0748.461.799				<b>C.N.A.I.R-S.A. D.R.D.P. TIMISOARA</b>
SPECIFICATIE: NUME SEF PROIECT: ing. Trotus Laura				PROIECT <b>POD PE DN66A KM 33+294, PESTE PESTE RÂUL JIUL DE VEST LA CÂMPUL LUI NEAG</b>
PROIECTAT: ing. Trotus Mihai DESENAT: ing. Trotus Mihai				TITLU PLANSA <b>PLAN DE INCADRARE IN ZONA</b>
				PROIECT 1/2021  FAZA D.A.L.I.  PLANSA 1



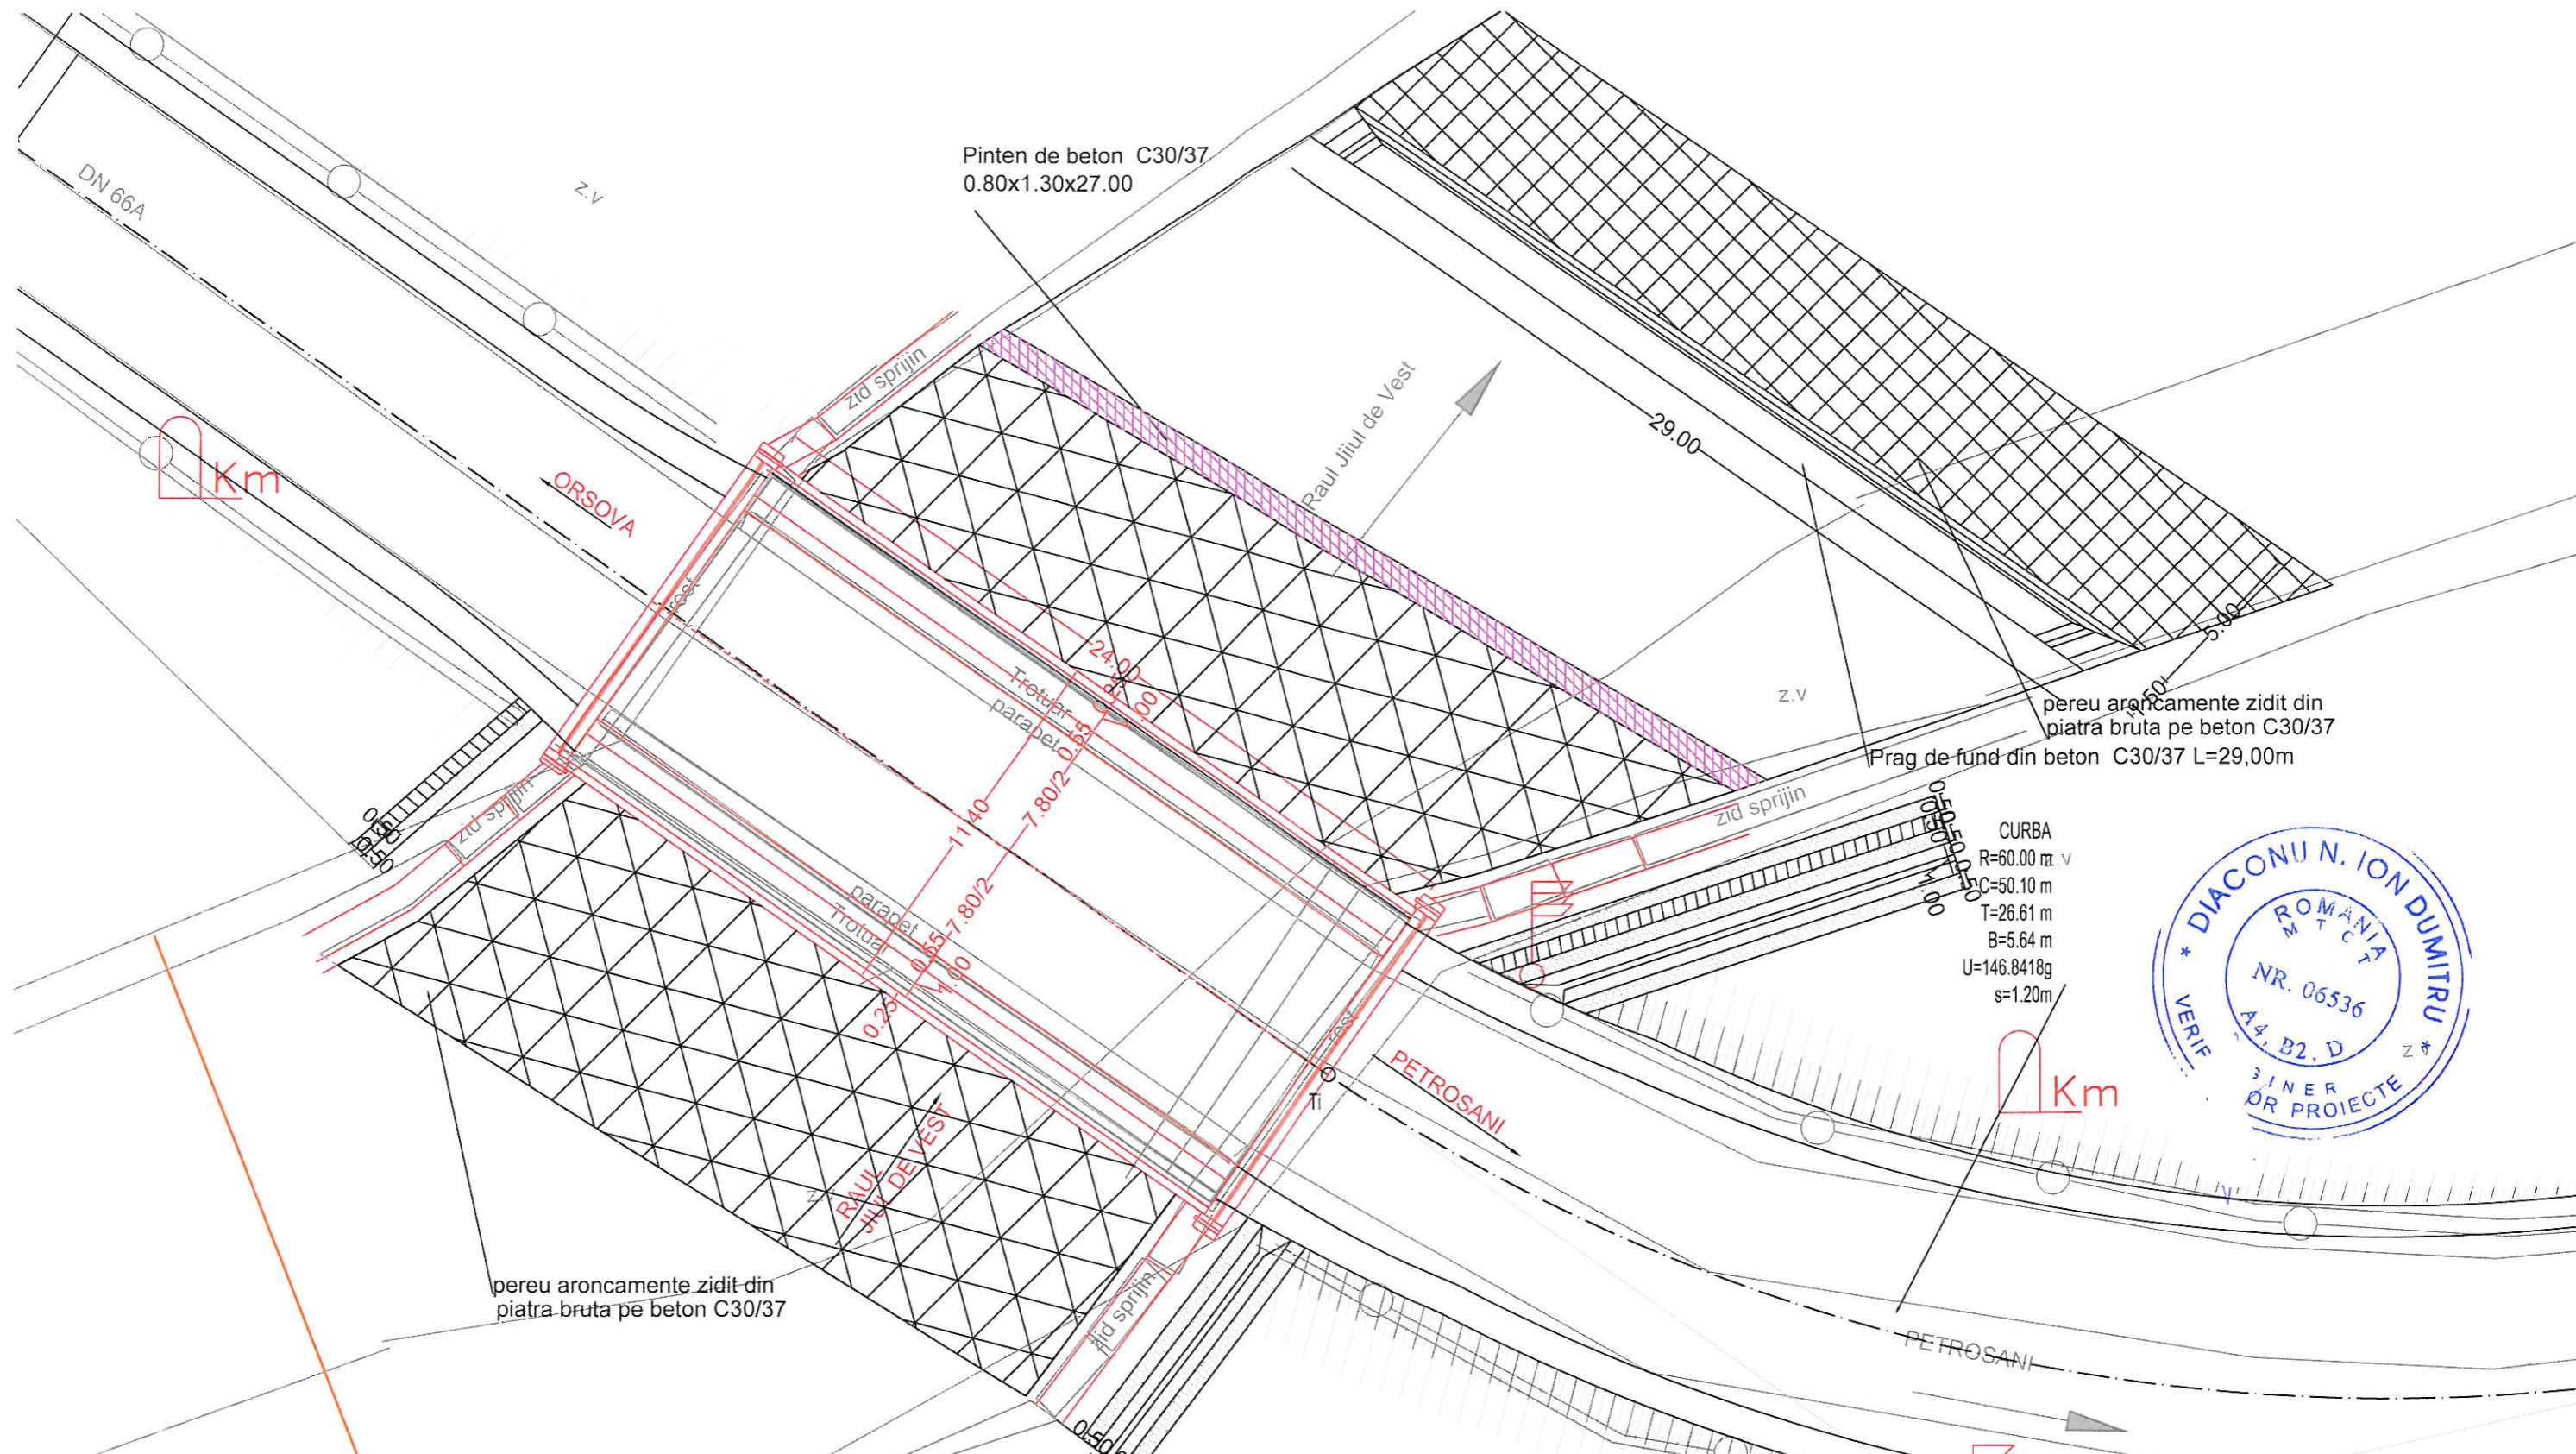

DATA MODIFICARII	INDEX	MODIFICARE		
VERIFICATOR			A4,B2,D	
VERIFICATOR	NUME	SEMNATURA	CERINTA	REFERAT / EXPERTIZA NR. / DATA
PROIECTANT:				BENEFICIAR:
<b>S.C. E DESIGN OLIV S.R.L.</b> J22/3402/2017, CUI 38477130 Adresa Str. George Bacovia, Nr 6, Ruginoasa, Iasi Tel 0748 461 799				<b>C.N.A.I.R-S.A. D.R.D.P. TIMISOARA</b>
SPECIFICATIE NUME SEMNATURA SCARA SEF PROIECT ing Trotus Laura 01/1/200 PROIECTAT ing Trotus Mihai DATA DESENAT ing Trotus Mihai 2021				PROIECT 1/2021 FAZA D.A.L.I. TITLU PLANSA <b>PLAN DE SITUATIE</b> PLANSA 2



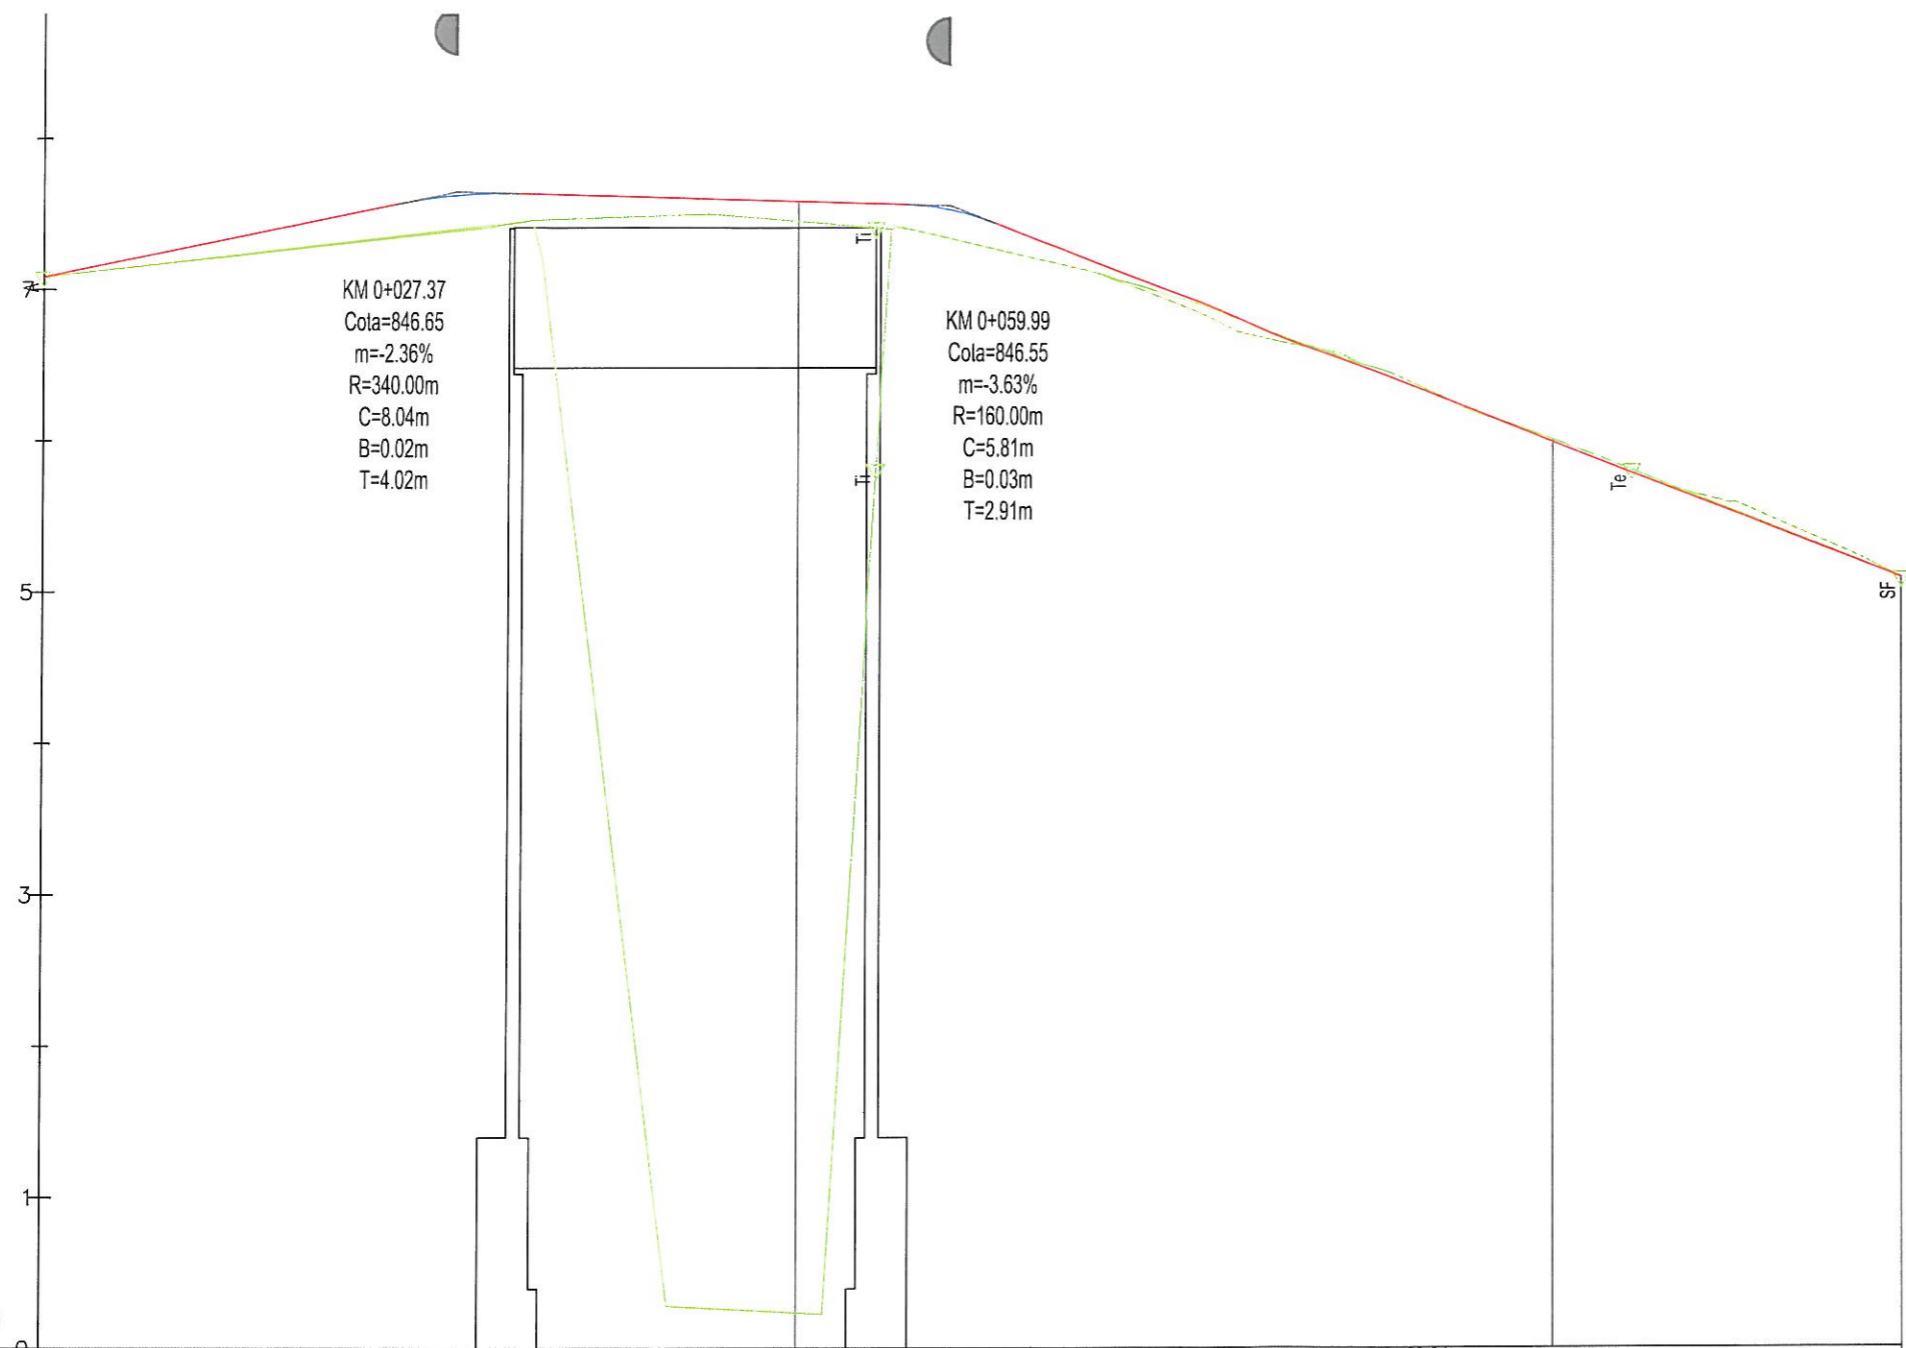

KM 0+027.37  
 Cola=846.65  
 m=-2.36%  
 R=340.00m  
 C=8.04m  
 B=0.02m  
 T=4.02m

KM 0+059.99  
 Cola=846.55  
 m=-3.63%  
 R=160.00m  
 C=5.81m  
 B=0.03m  
 T=2.91m

COTA REF: 839.00

DECLIVITATI	L=27.37m d=-2.1%		L=32.62m d=-0.3%		L=63.04m d=-3.9%	
DIFERENTE IN AX	0.00	0.10	0.19	0.22	6.14	7.35
COTE PROIECT	846.00	846.29	846.50	846.64	846.61	846.58
COTE TEREN	846.00	846.19	846.30	846.42	840.47	839.23
DISTANTE CUMULATE	0+010.00	0+020.00	0+030.00	0+040.00	0+050.00	0+055.13
						0+060.00
						0+070.00
						0+080.00
						0+090.00
						0+100.00
						0+105.23
						0+110.00
						0+120.00
						0+123.03

ALINIAMENTE SI CURBE	L=55.13m	R= 60.00 m C= 50.10 m U= 146.84g T= 26.61 m B= 5.64 m
----------------------	----------	---



DATA MODIFICARII	INDEX	MODIFICARE	
VERIFICATOR		A4, B2, D	
VERIFICATOR	NUME	SEMNTATURA	CERINTA
PROIECTANT :	BENEFICIAR		PROIECT
<b>S.C. E DESIGN OLIV S.R.L.</b>	<b>C.N.A.I.R.-S.A. D.R.D.P. TIMISOARA</b>		1/2021
J22/3402/2017, CUI 38477130	PROIECT		FAZA
Adresa: Str. George Bacovia, Nr 6, Ruginoasa, Iasi Tel 0748 461 799	<b>POD PE DN66A KM 33+294, PESTE PESTE RÂUL JIUL DE VEST LA CÂMPUL LUI NEAG</b>		<b>D.A.L.I.</b>
SPECIFICATIE	NUME	SCARA	TITLU PLANSĂ
SEF PROIECT	ing Trotus Laura	1:500	PROFIL LONGITUDINAL
PROIECTAT	ing Trotus Mihai	DATA	PLANSĂ
DESENAT	ing Trotus Mihai	2021	<b>3</b>







DATA MODIFICARII	INDEX	MODIFICARE	
VERIFICATOR		A4, B2, D	
VERIFICATOR	NUME	SEMNTATURA	CERINTA
PROIECTANT:			BENEFICIAR
<b>S.C. E DESIGN OLIV S.R.L.</b> J22/3402/2017, CUI 38477130 Adresa: Str. George Bacovia, Nr.6, Ruginoasa, Iasi Tel.0748.461.799			<b>C.N.A.I.R-S.A. D.R.D.P. TIMISOARA</b>
SPECIFICATIE NUME SEF PROIECT ing Trotus Laura PROIECTAT ing Trotus Mihai DESENAT ing Trotus Mihai			PROIECT: <b>POD PE DN66A KM 33+294, PESTE PESTE RÂUL JIUL DE VEST LA CÂMPUL LUI NEAG</b> TITLU PLANSA: <b>RELEVU POD EXISTENT-VEDERE PLANA</b>
			PROIECT 1/2021 FAZA D.A.L.I. PLANSA 4




# VEDERE LONGITUDINALA

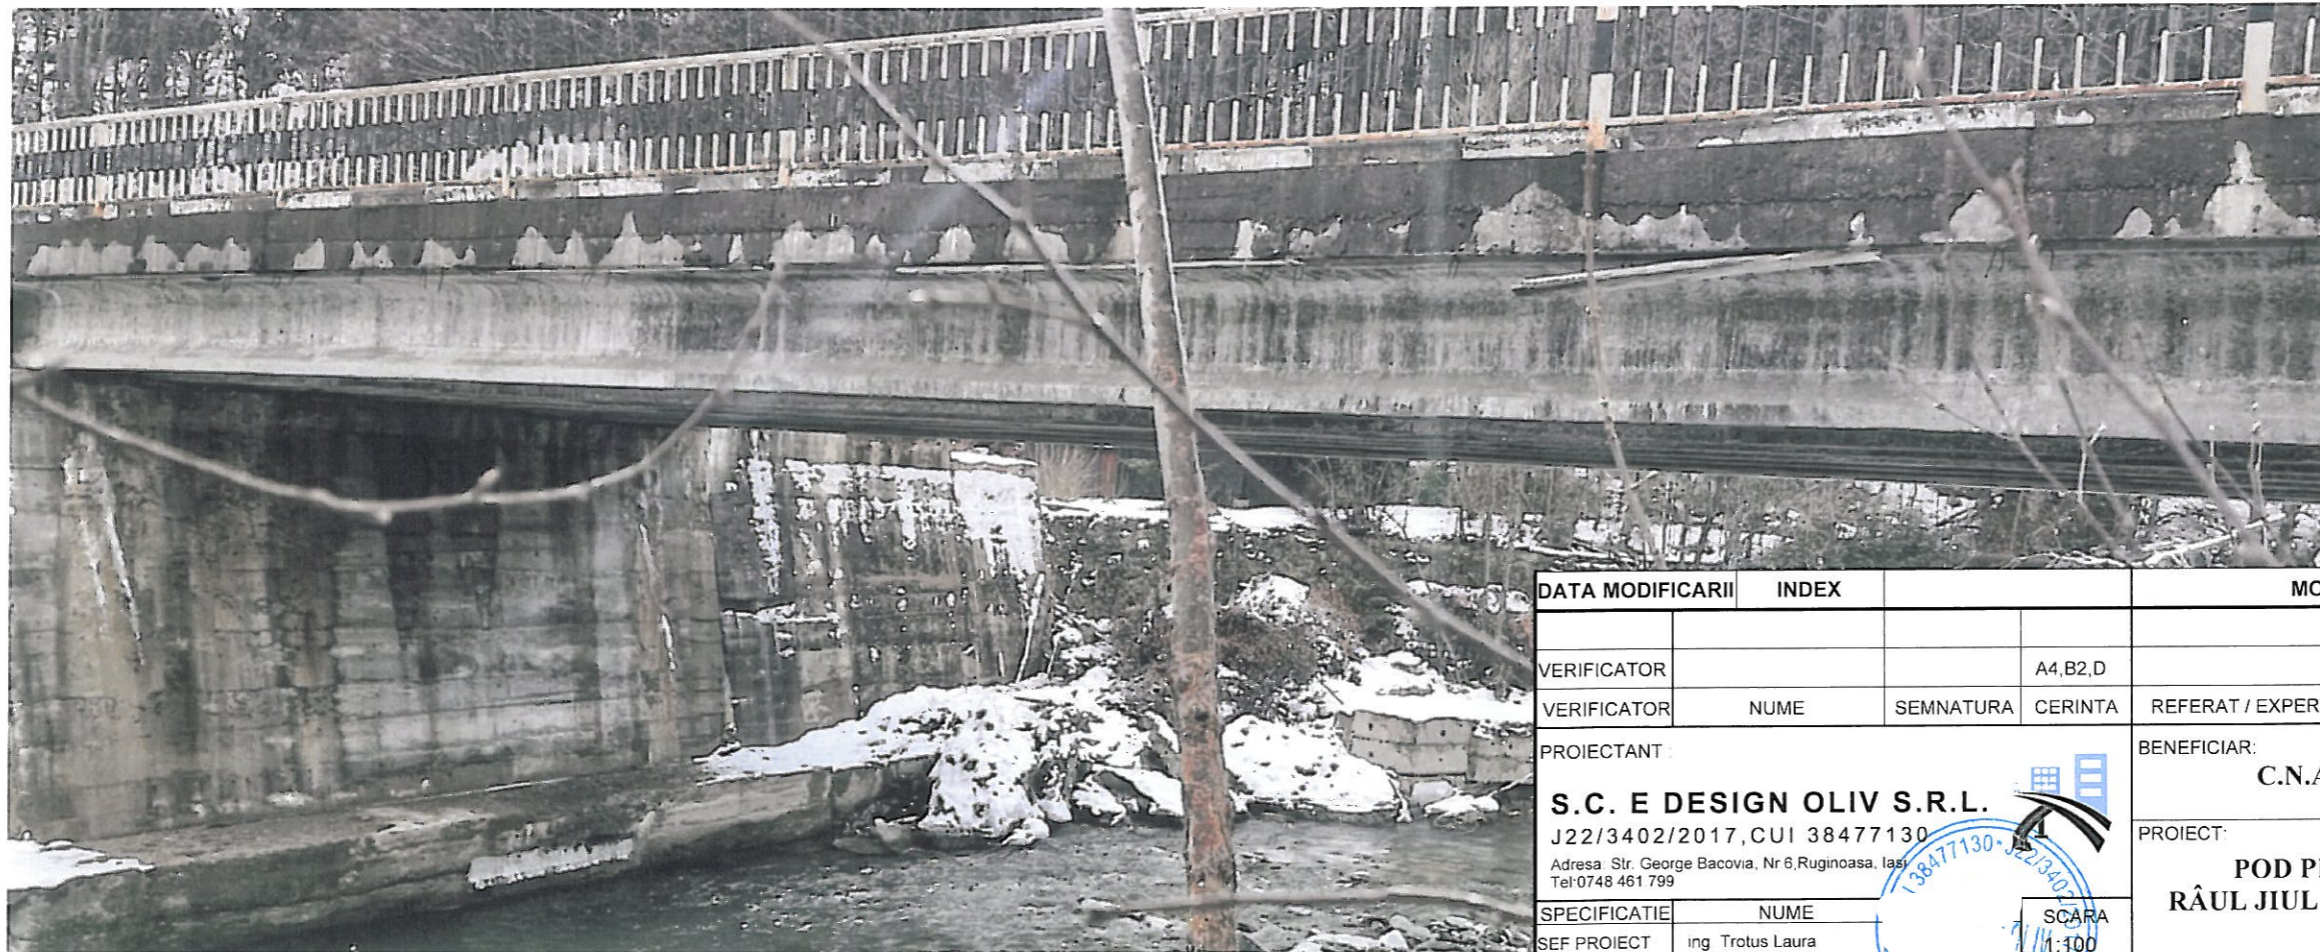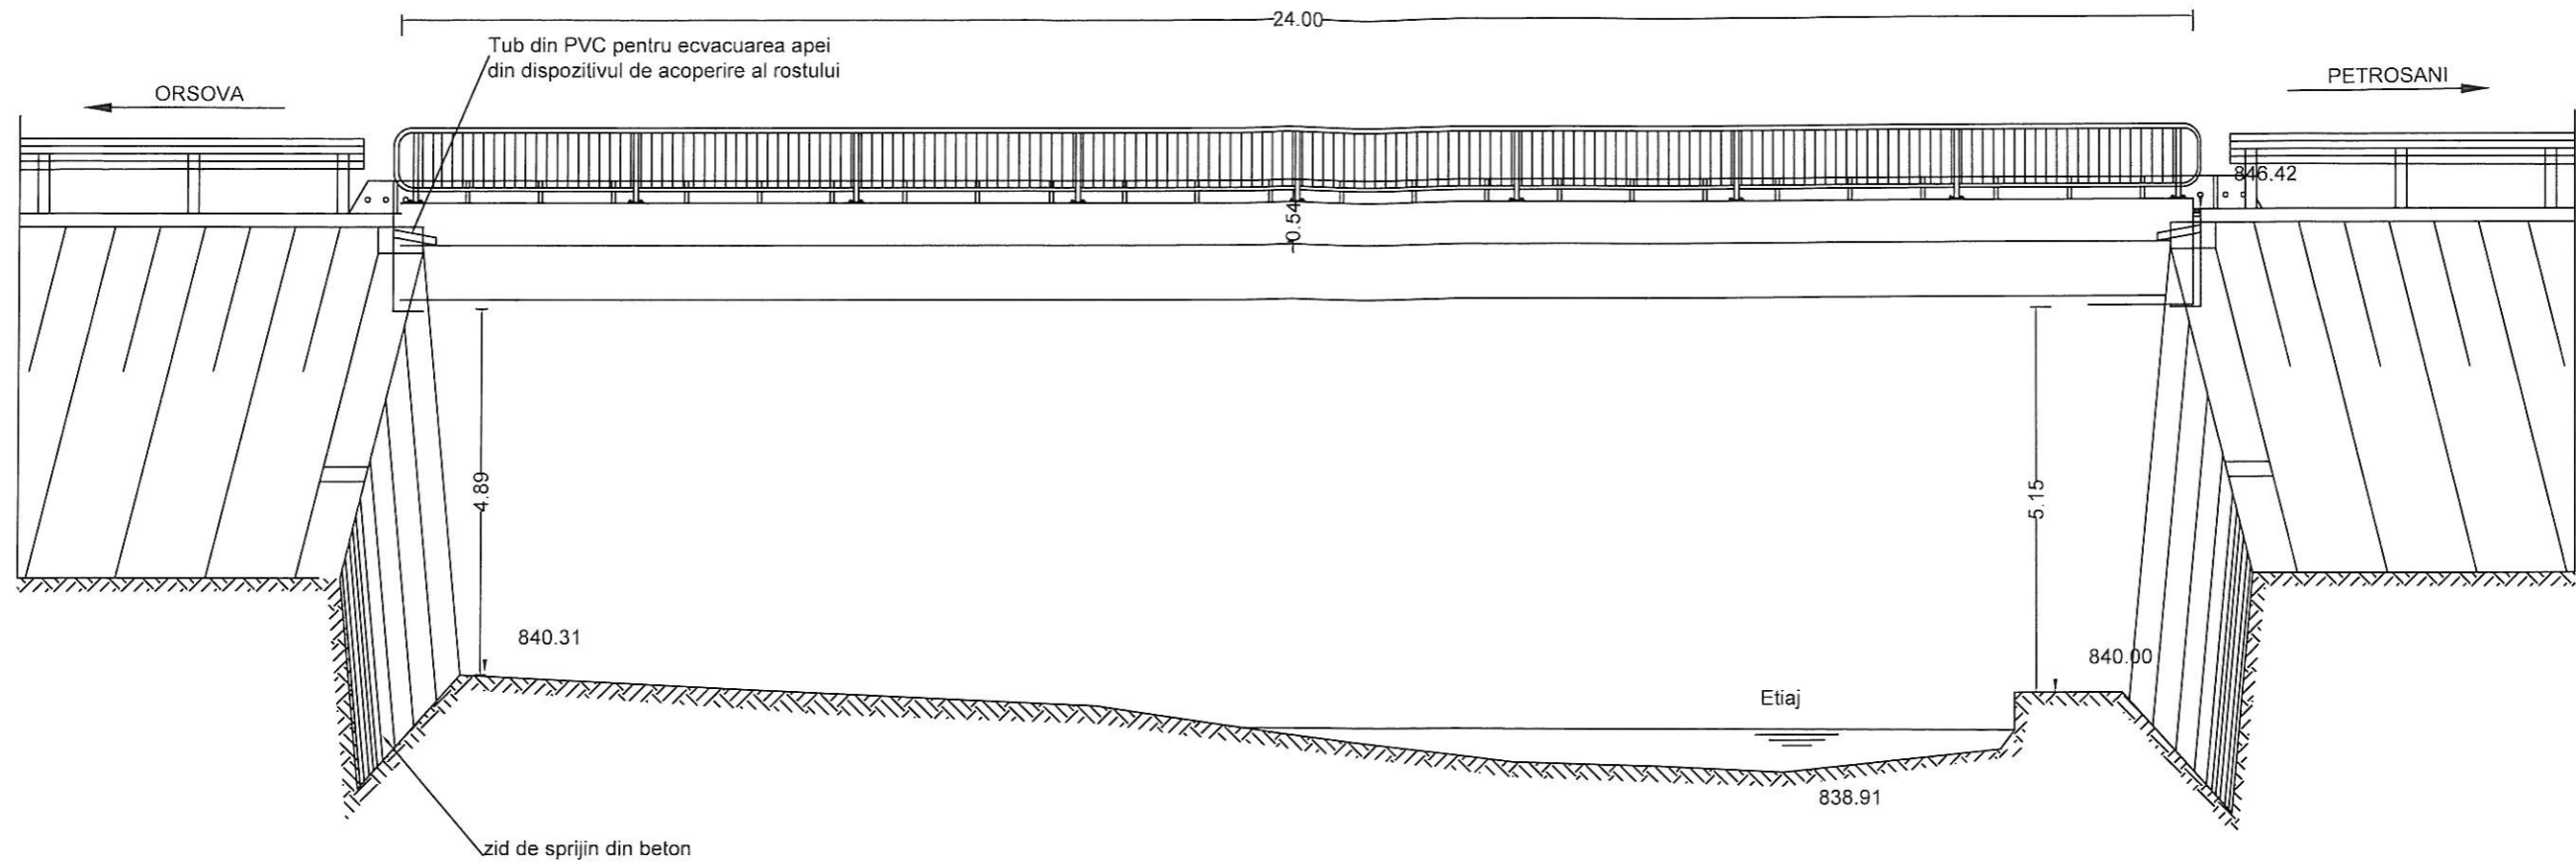

DATA MODIFICARII	INDEX	MODIFICARE		
VERIFICATOR			A4, B2, D	
VERIFICATOR	NUME	SEMNATURA	CERINTA	REFERAT / EXPERTIZA NR. / DATA
PROIECTANT:				BENEFICIAR:
<b>S.C. E DESIGN OLIV S.R.L.</b> J22/3402/2017, CUI 38477130 Adresa: Str. George Bacovia, Nr 6, Ruginoasa, Iasi Tel: 0748 461 799				<b>C.N.A.I.R.-S.A. D.R.D.P. TIMISOARA</b>
SPECIFICATIE: NUME SEF PROIECT: ing. Trotus Laura				PROIECT: <b>POD PE DN66A KM 33+294, PESTE PESTE RÂUL JIUL DE VEST LA CÂMPUL LUI NEAG</b>
PROIECTAT: ing. Trotus Mihai DESENAT: ing. Trotus Mihai				PROIECT 1/2021 FAZA <b>D.A.L.I.</b>
SCARA 1:100 DATA 2021				TITLU PLANSA <b>RELEVU POD EXISTENT-VEDERE LONGITUDINALA</b>
				PLANSA 5




# SECTIUNE TRANSVERSALA

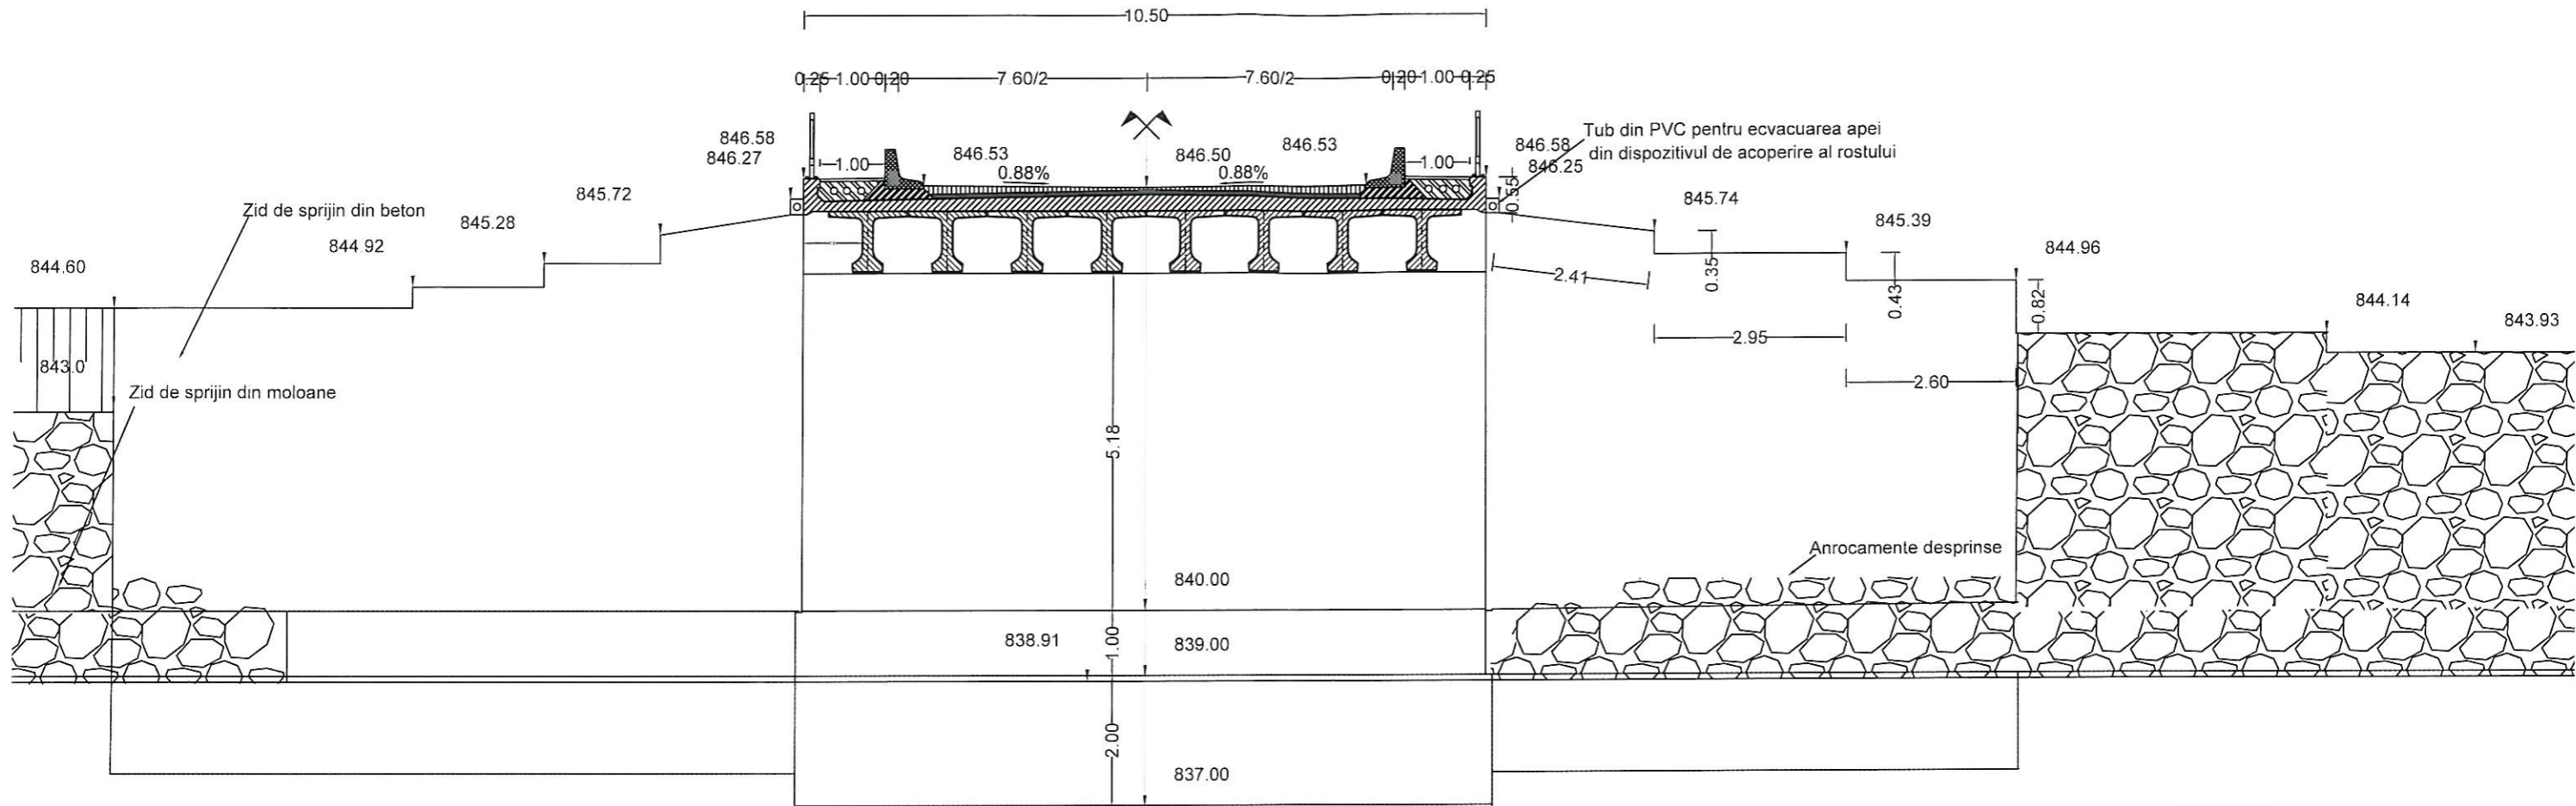

DATA MODIFICARII	INDEX	MODIFICARE			
VERIFICATOR			A4, B2, D		
VERIFICATOR	NUME	SEMNTATURA	CERINTA	REFERAT / EXPERTIZA NR / DATA	
PROIECTANT:	<b>S.C. E DESIGN OLIV S.R.L.</b> J22/3402/2017, CUI 38477130 Adresa: Str. George Bacovia, Nr. 6, Ruginoasa, Iasi Tel. 0748 461 799			BENEFICIAR <b>C.N.A.I.R.-S.A. D.R.D.P. TIMISOARA</b>	PROIECT 1/2021
SPECIFICATIE	NUME	SCARA	DATA	TITLU PLANSA	FAZA D.A.L.I.
SEF PROIECT	ing. Trotus Laura	1:100	2021	<b>RELEVU POD EXISTENT - VEDERE TRANSVERSALA</b>	PLANSA 6
PROIECTAT	ing. Trotus Mihai				
DESENAT	ing. Trotus Mihai				






# SECTIUNE TRANSVERSALA SUPRASTRUCTURA

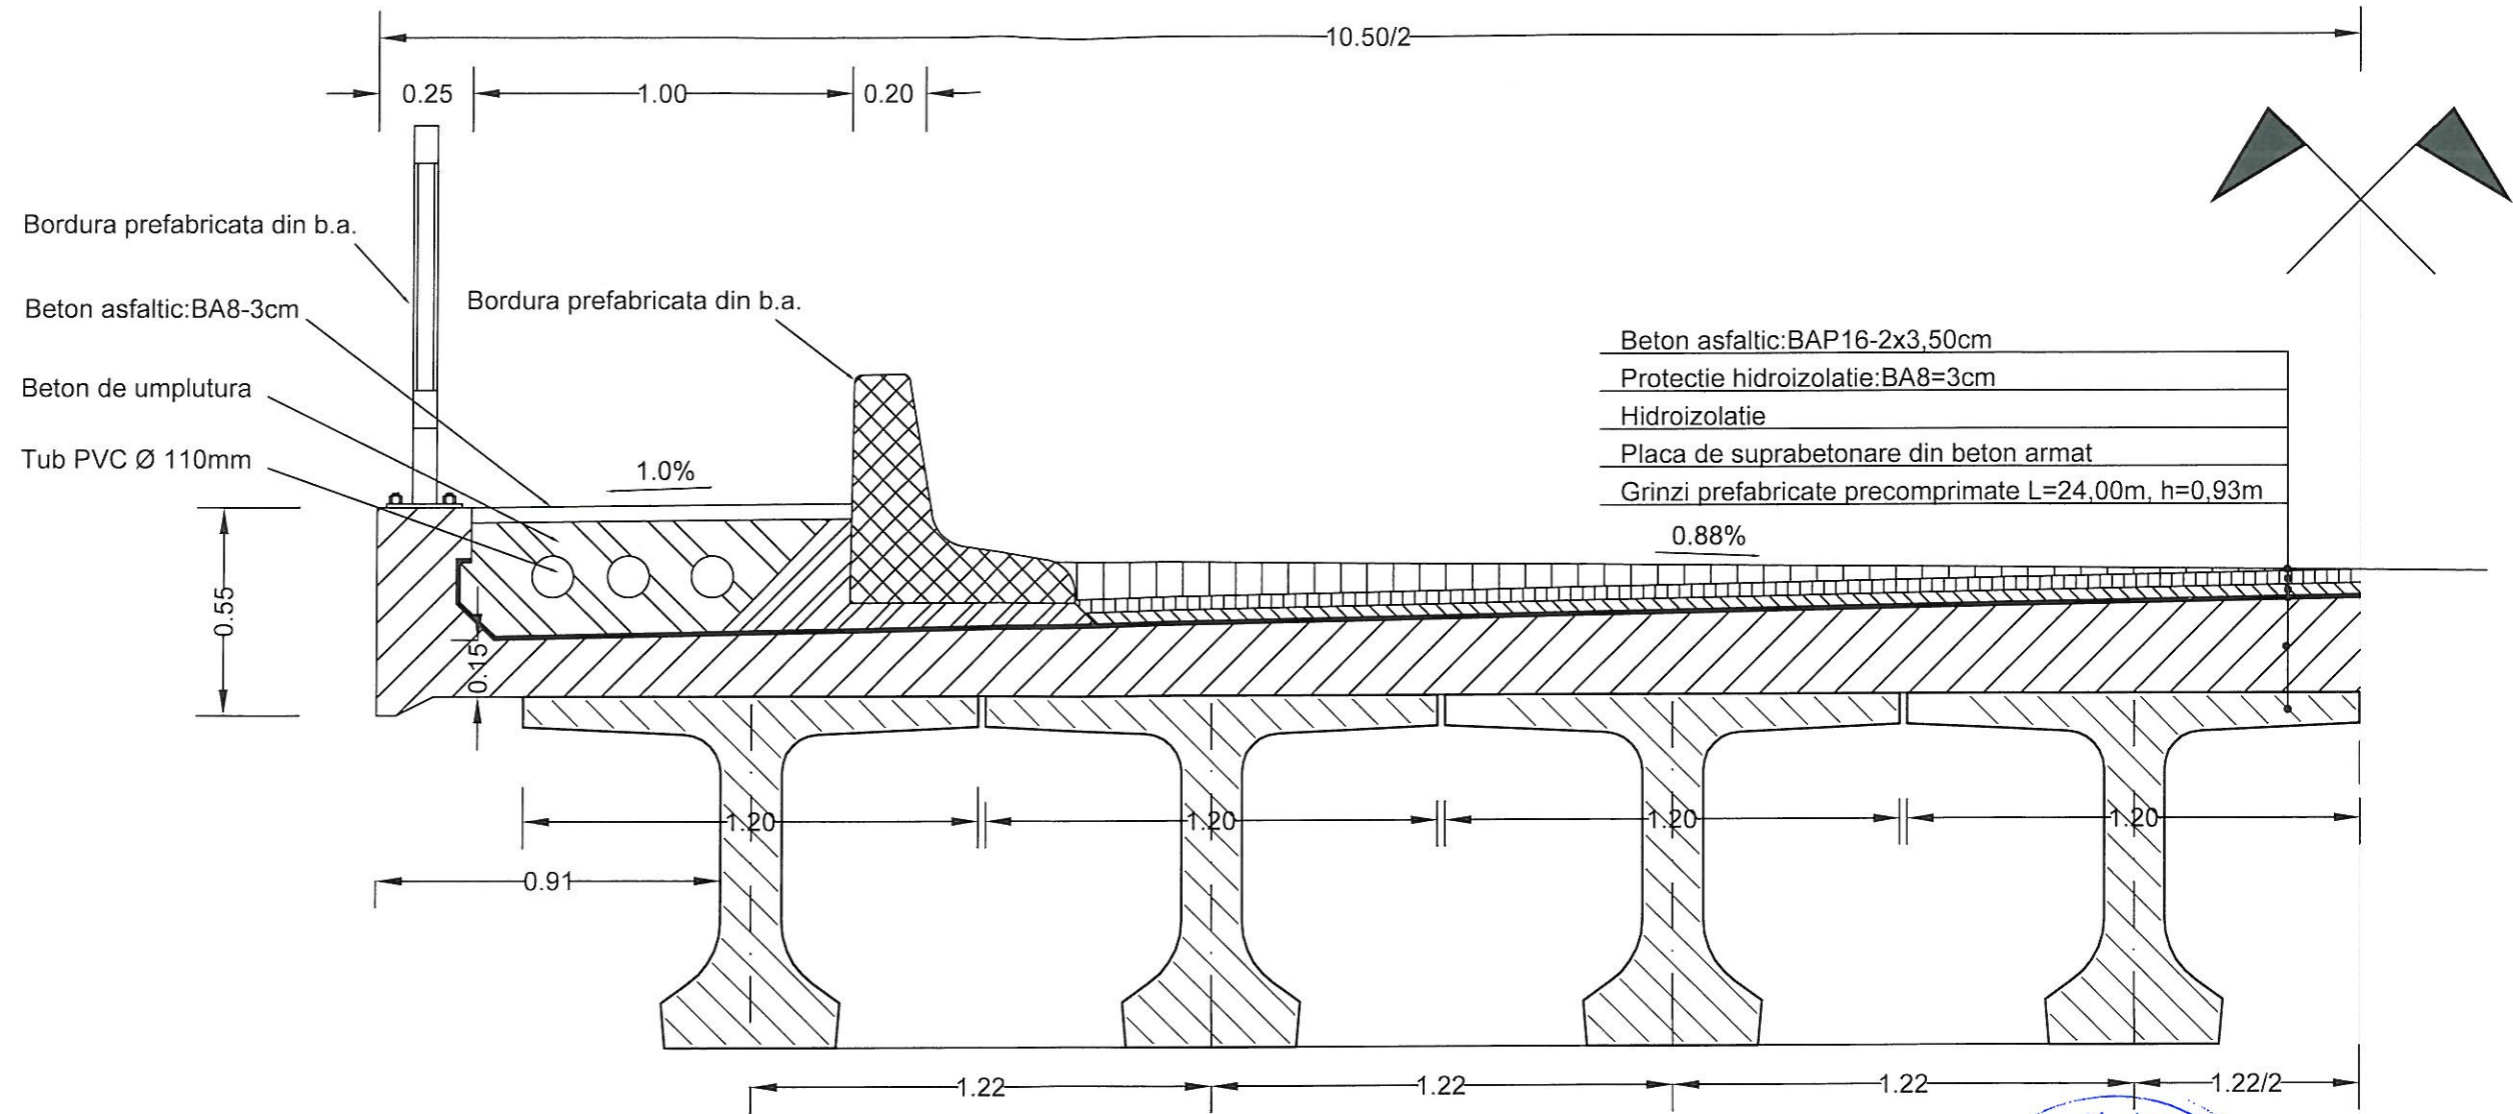

DATA MODIFICARII	INDEX	MODIFICARE		
VERIFICATOR			A4, B2, D	
VERIFICATOR	NUME	SEMNTURA	CERINTA	REFERAT / EXPERTIZA NR. / DATA
PROIECTANT: <b>S.C. E DESIGN OLIV S.R.L.</b> J22/3402/2017, CUI 38477130 Adresa: Str. George Bacovia, Nr. 6, Ruginoasa, Iasi, 7222 Tel: 0748 461 799				BENEFICIAR: <b>C.N.A.I.R-S.A. D.R.D.P. TIMISOARA</b>
SPECIFICATIE				PROIECT
SEF PROIECT	ing. Trotus Laura		SCARA 1:20	PROIECT <b>POD PE DN66A KM 33+294, PESTE PESTE RÂUL JIUL DE VEST LA CÂMPUL LUI NEAG</b>
PROIECTAT	ing. Trotus Mihai		DATA 2021	FAZA <b>D.A.L.I.</b>
DESENAT	ing. Trotus Mihai		TITLU PLANSĂ: <b>RELEVU POD EXISTENT SECTIUNE TRANSVERSALA</b>	PLANSĂ <b>7</b>



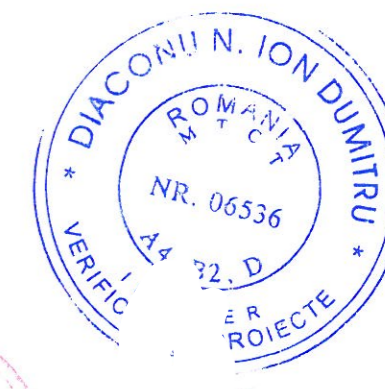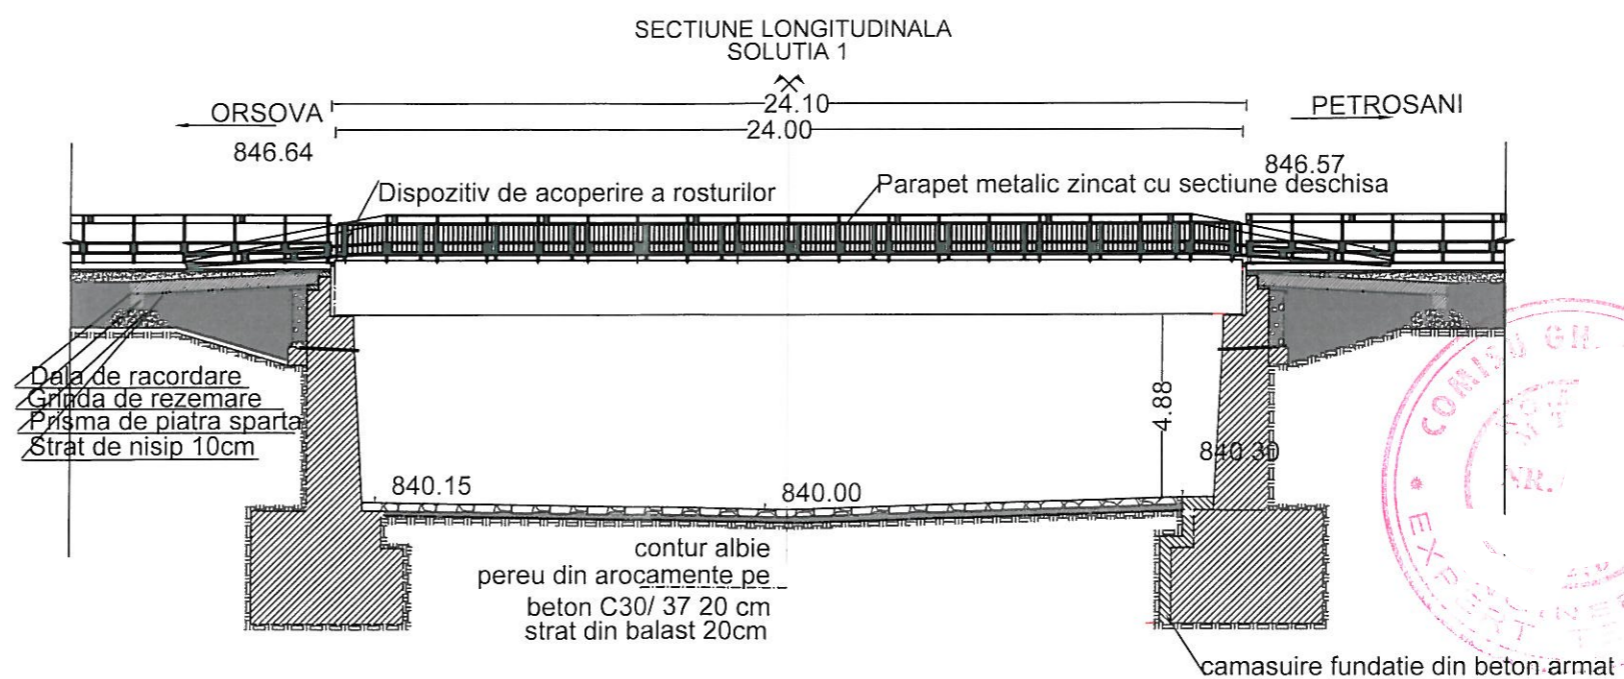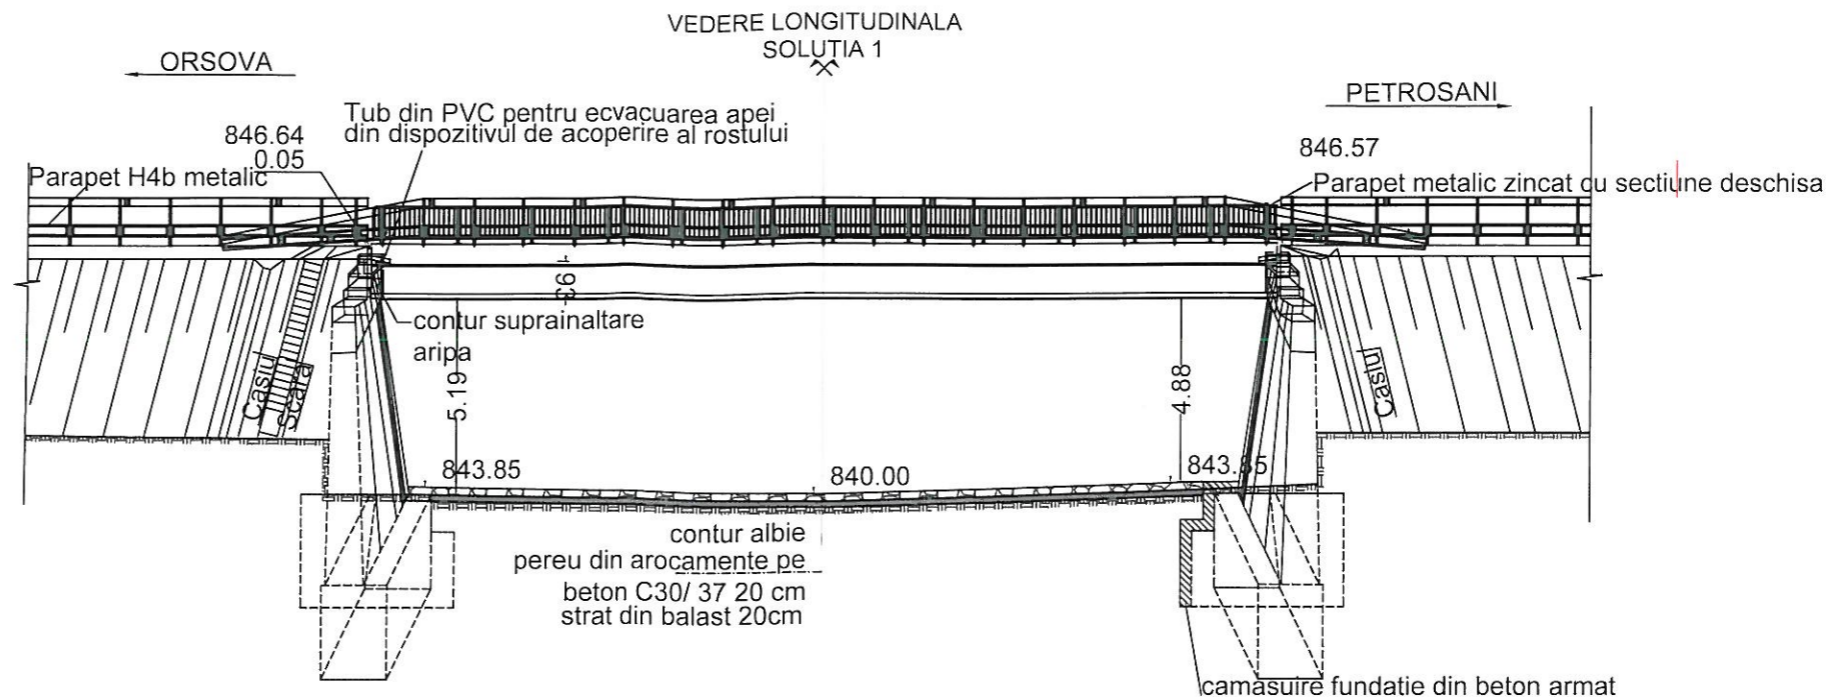


Anul constructiei 2002  
Clasa "E" de incarcare, Convoi A30, V80  
CATEGORIA DE IMPORTANTA "B" - conf. SR 11100/1-99  
ZONA SEISMICA: ag=0,10g; Tc=0.70s

CAMASUIRE FUNDATII  
CLASE DE EXPUNERE: XC2;  
BETON: C30/37  
OTEL: BSt 500S

DATA MODIFICARII	INDEX	MODIFICARE		
VERIFICATOR			A4, B2, D	
VERIFICATOR	NUME	SEMNATURA	CERINTA	REFERAT / EXPERTIZA NR. / DATA
PROIECTANT :				BENEFICIAR :
<b>S.C. E DESIGN OLIV S.R.L.</b> J22/3402/2017, CUI 38477130 Adresa: Str. George Bacovia, Nr 6, Ruginoasa, Iasi Tel 0748 461 799				<b>C.N.A.I.R-S.A. D.R.D.P. TIMISOARA</b>
SPECIFICATIE: NUME SEF PROIECT: ing. Trotus Laura PROIECTAT: ing. Trotus Mihai DESENAT: ing. Trotus Mihai				PROIECT: <b>POD PE DN66A KM 33+294, PESTE PESTE RÂUL JIUL DE VEST LA CÂMPUL LUI NEAG</b> TITLU PLANSĂ: <b>SOLUTIA 1-VEDERE LONGITUDINALA</b>
				PROIECT 1/2021 FAZA <b>D.A.L.I.</b> PLANSĂ <b>8</b>




## SECTIUNE TRANVERSALA SOLUTIA 1

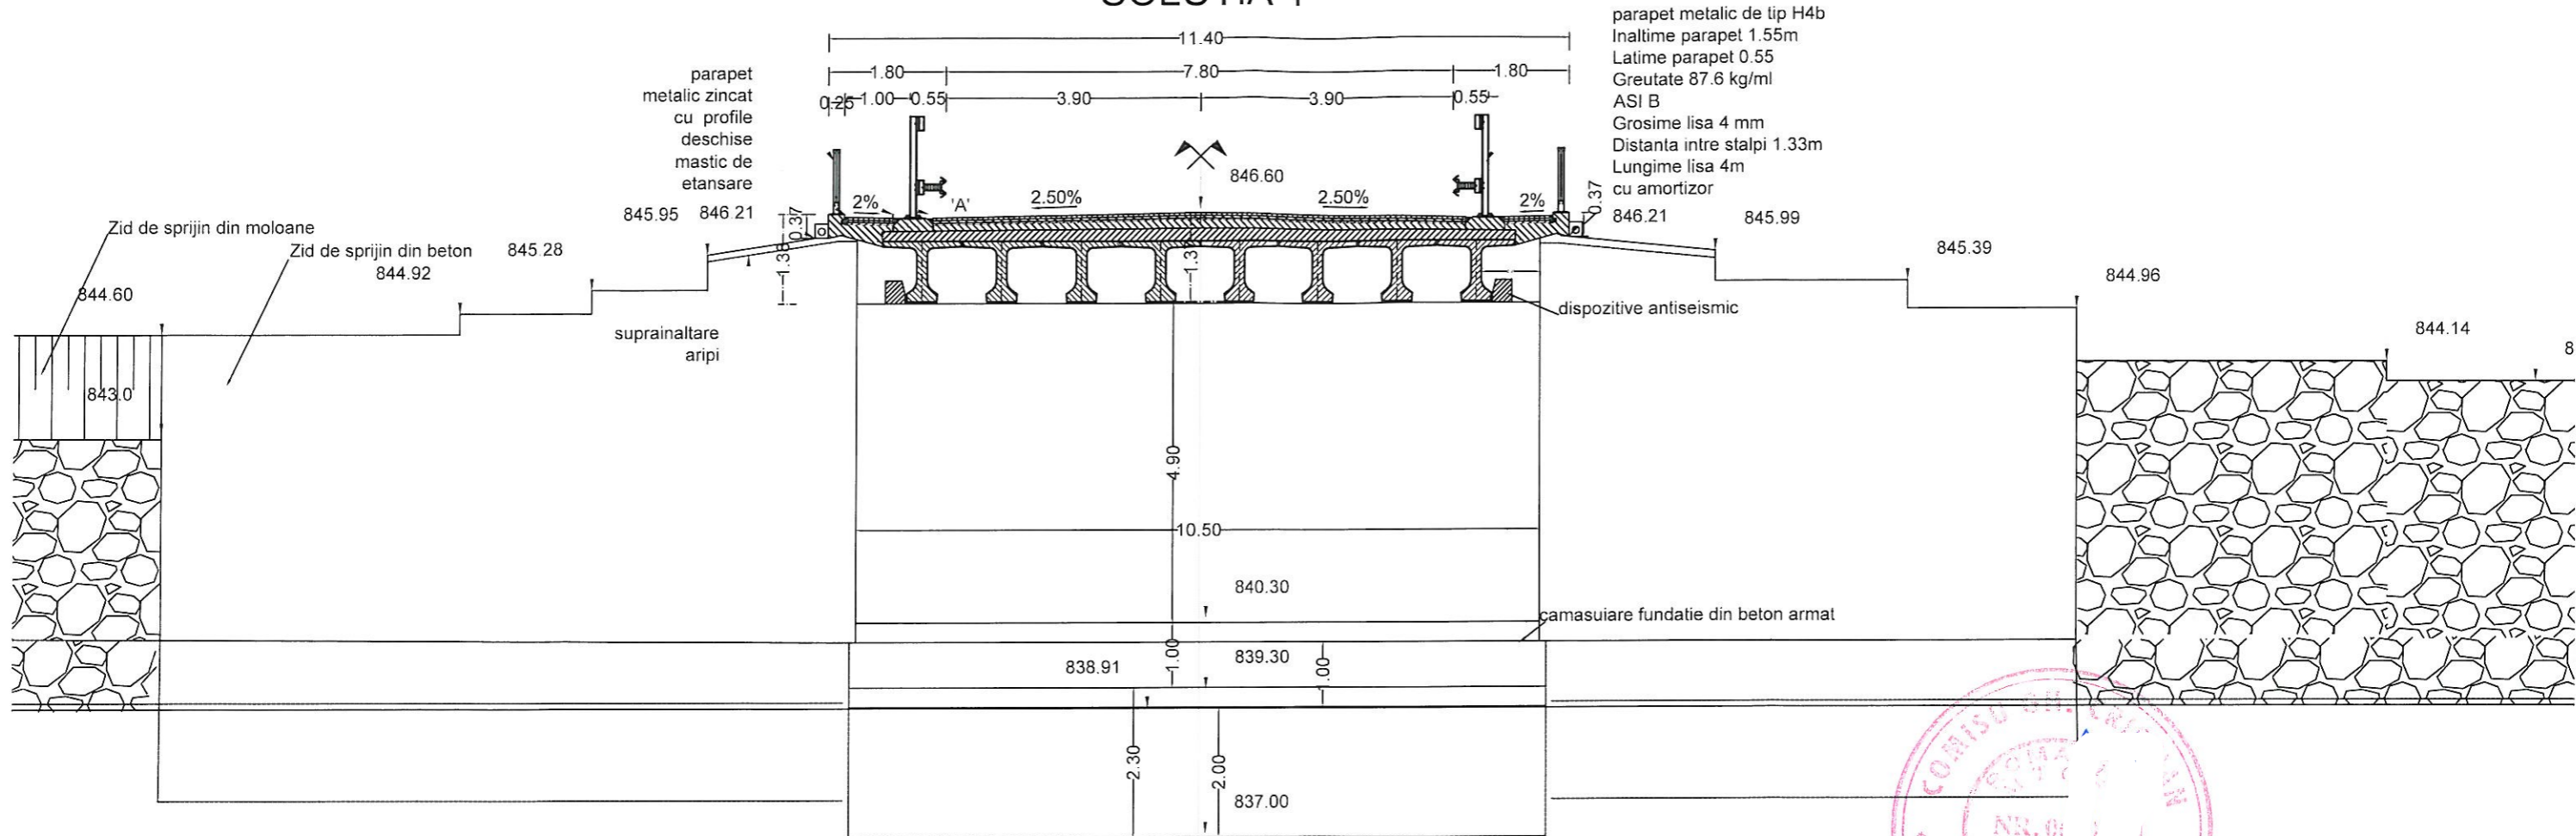


parapet metalic de tip H4b  
 Inaltime parapet 1.55m  
 Latime parapet 0.55  
 Greutate 87.6 kg/ml  
 ASI B  
 Grosime lisa 4 mm  
 Distana intre stalpi 1.33m  
 Lungime lisa 4m  
 cu amortizor

### DETALIUL 'A'

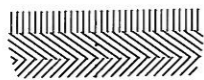




4 cm asfalt turnat MAS 16  
 4 cm asfalt turnat BAP16  
 3 cm asfalt turnat BA8  
 5mm hidroizolatie tip membrana  
 8 cm strat suport hidroizolatie armat C35/45

CLASE DE EXPUNERE: XC1+XD3,  
 BETON: C35/45  
 OTEL: BS1 500S

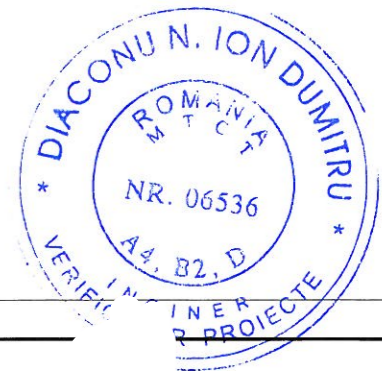

DATA MODIFICARII	INDEX	MODIFICARE		
VERIFICATOR			A4,B2,D	
VERIFICATOR	NUME	SEMNATURA	CERINTA	REFERAT / EXPERTIZA NR. / DATA
PROIECTANT :				BENEFICIAR
<b>S.C. E DESIGN OLIV S.R.L.</b> J22/3402/2017, CUI 38477130 Adresa: Str. George Bacovia, Nr.6, Ruginoasa, Iasi Tel 0748 461.799				<b>C.N.A.I.R-S.A. D.R.D.P. TIMISOARA</b>
SPECIFICATIE NUME SEF PROIECT ing. Trotus Laura PROIECTAT ing. Trotus Mihaela DESENAT ing. Trotus Mihaela				PROIECT <b>POD PE DN66A KM 33+294, PESTE PESTE RÂUL JIUL DE VEST LA CÂMPUL LUI NEAG</b>
SCARA 1:50 DATA 2021				FAZA <b>D.A.L.I.</b>
TITLU PLANSA <b>SOLUTIA1 -SECTIUNE TRANSVERSALA</b>				PLANSA <b>9</b>



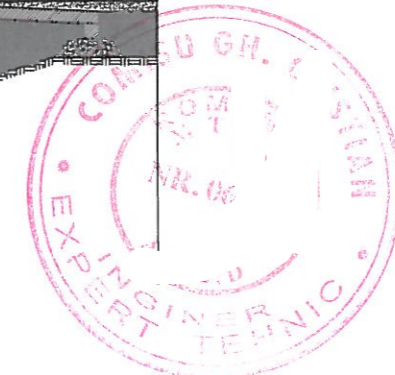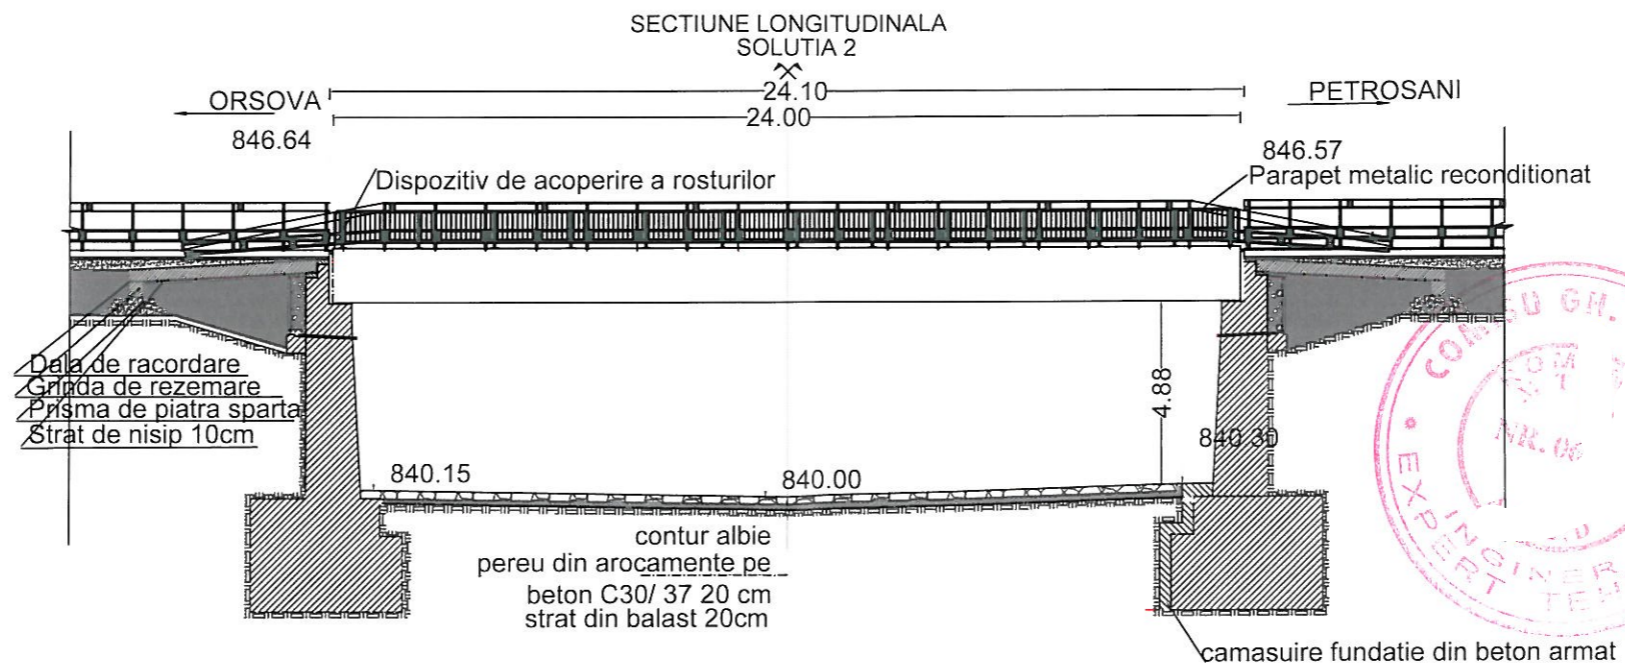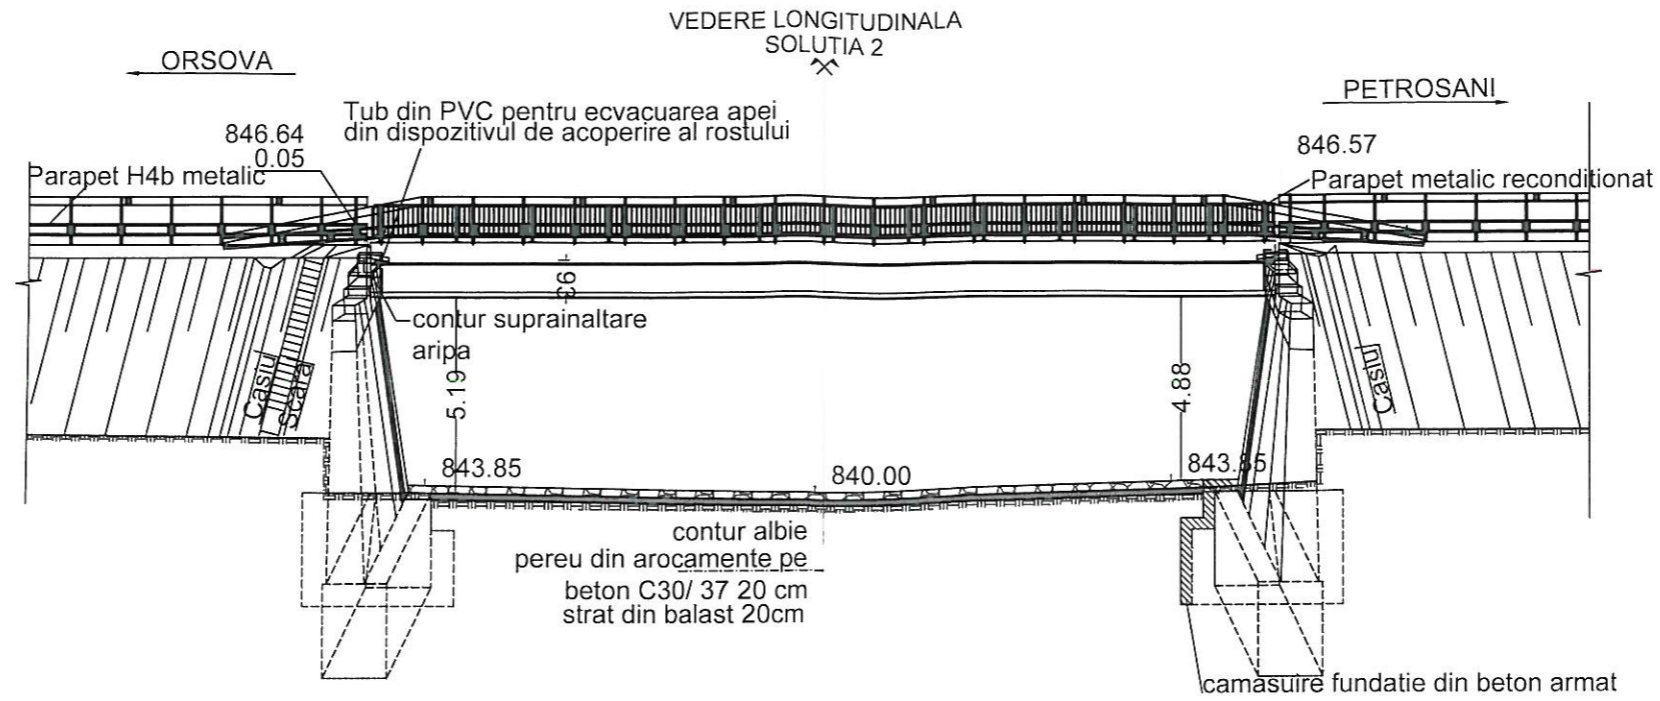


Anul constructiei 2002  
Clasa "E" de incarcare, Convoi A30, V80  
CATEGORIA DE IMPORTANTA "B" - conf. SR 11100/1-99  
ZONA SEISMICA: ag=0,10g; Tc=0.70s

CAMASUIRE FUNDATII  
CLASE DE EXPUNERE: XC2;  
BETON: C30/37  
OTEL: BSt 500S


DATA MODIFICARII	INDEX	MODIFICARE		
VERIFICATOR			A4, B2, D	
VERIFICATOR	NUME	SEMNATURA	CERINTA	REFERAT / EXPERTIZA NR / DATA
PROIECTANT :				BENEFICIAR
<b>S.C. E DESIGN OLIV S.R.L.</b> J22/3402/2017, CUI 38477130 Adresa: Str. George Bacovia, Nr 6, Ruginoasa, Jasi Tel 0748 461 799				<b>C.N.A.I.R.-S.A. D.R.D.P. TIMISOARA</b>
SPECIFICATIE NUME SEF PROIECT ing. Trotus Laura PROIECTAT ing. Trotus Mihai DESENAT ing. Trotus Mihai				PROIECT <b>POD PE DN66A KM 33+294, PESTE PESTE RÂUL JIUL DE VEST LA CÂMPUL LUI NEAG</b>
SCARA 1:200 DATA 2021				TITLU PLANSĂ: <b>SOLUTIA 2-VEDERE LONGITUDINALA</b>
				PROIECT 1/2021 FAZA D.A.L.I. PLANSĂ 10





## SECTIUNE TRANVERSALA SOLUTIA 2

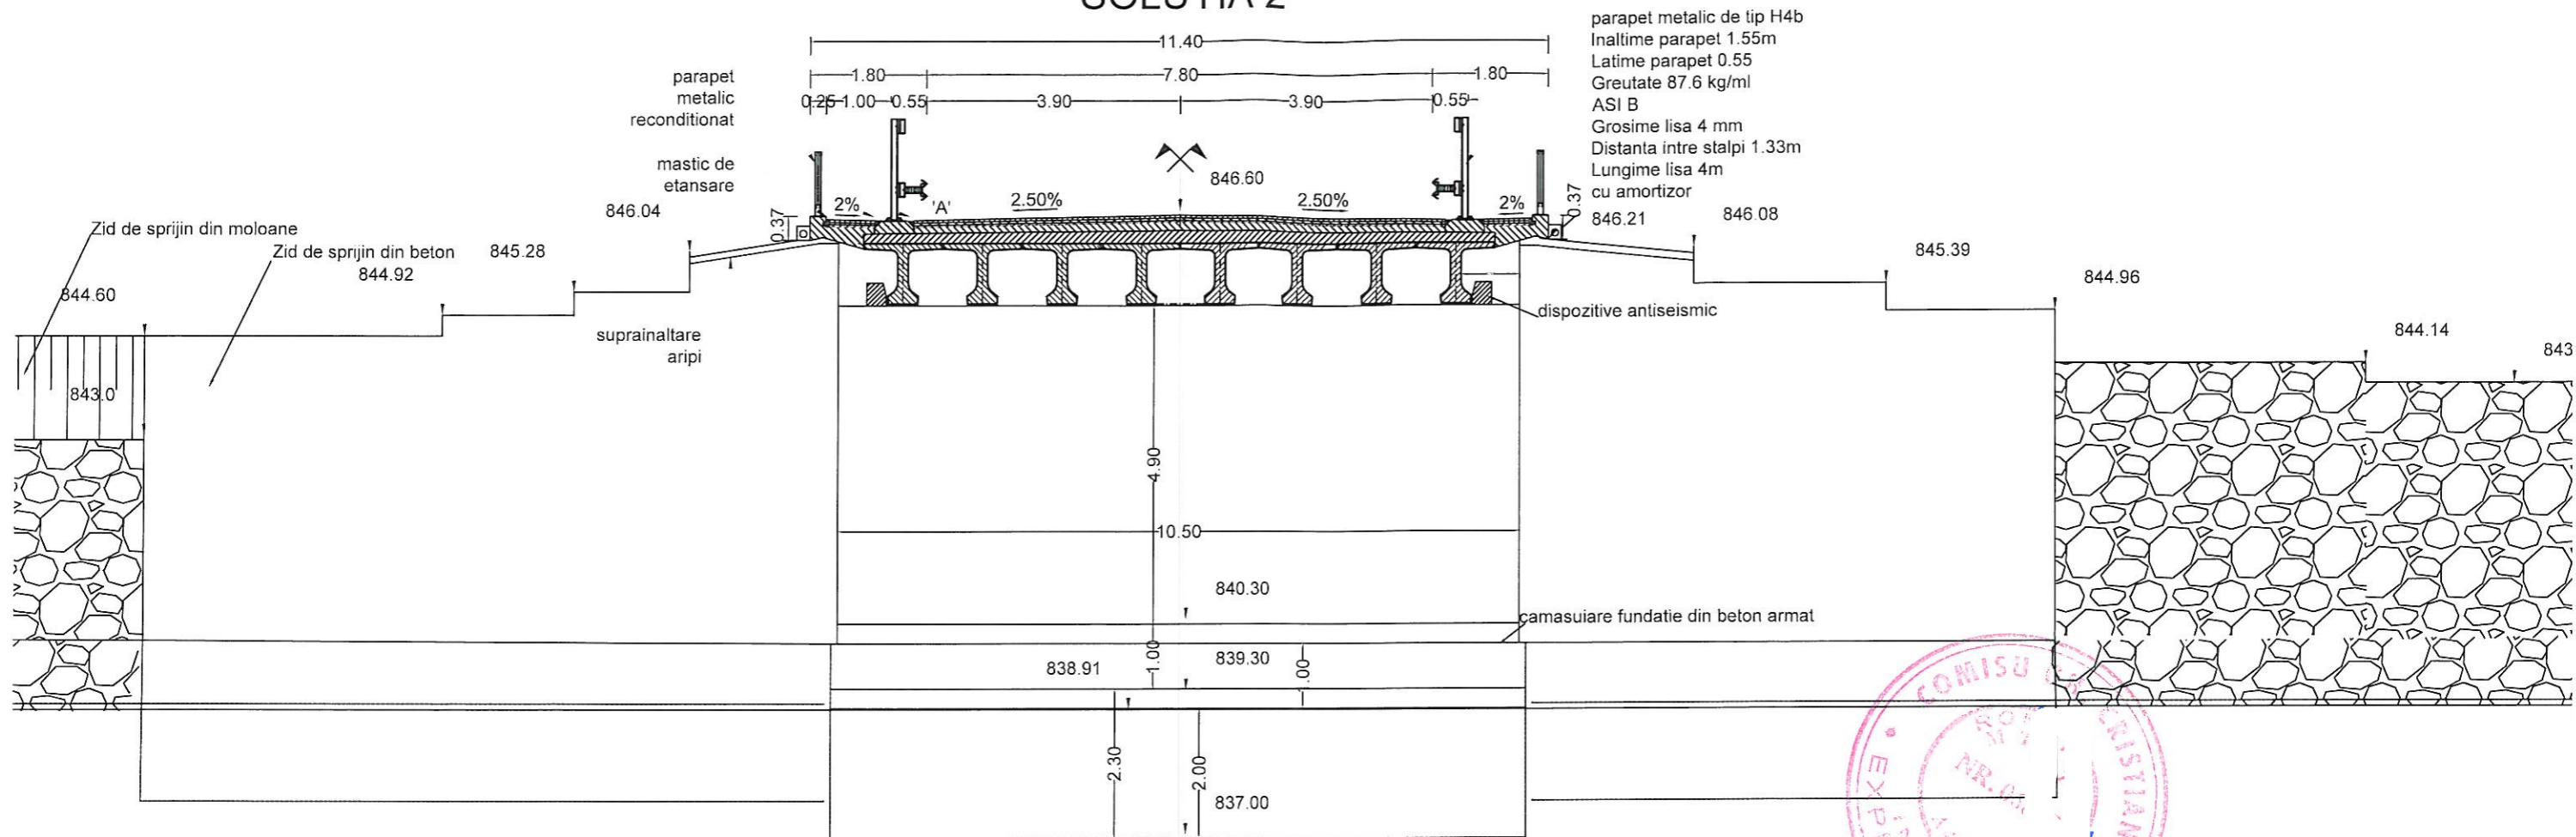

### DETALIUL 'A'

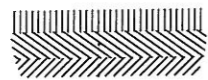


4 cm asfalt turnat MAS 16  
 4 cm asfalt turnat BAP16  
 3 cm asfalt turnat BA8  
 5mm hidroizolatie tip membrana  
 8 cm strat suport hidroizolatie armat C35/45

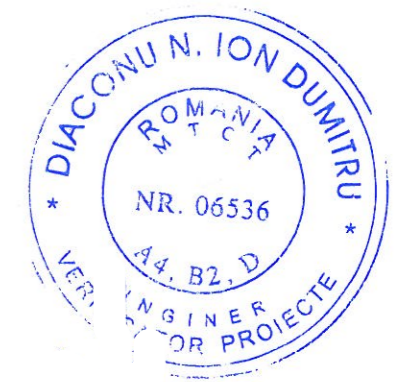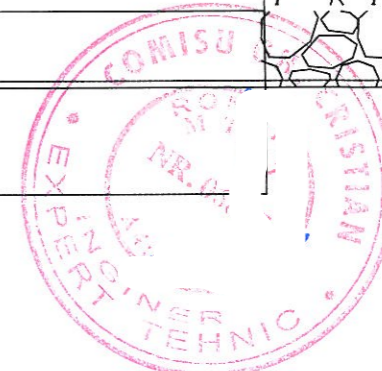


DATA MODIFICARII	INDEX	MODIFICARE		
VERIFICATOR			A4,B2,D	
VERIFICATOR	NUME	SEMNATURA	CERINTA	REFERAT / EXPERTIZA NR. / DATA
PROIECTANT: <b>S.C. E DESIGN OLIV S.R.L.</b> J22/3402/2017, CUI 38477130 Adresa: Str. George Bacovia, Nr 6, Ruginoasa, Jasi Tel: 0748 461 799				BENEFICIAR: <b>C.N.A.I.R.-S.A. D.R.D.P. TIMISOARA</b>
PROIECT: <b>POD PE DN66A KM 33+294, PESTE PESTE RÂUL JIUL DE VEST LA CÂMPUL LUI NEAG</b>				PROIECT 1/2021
TITLU PLANSA: <b>SOLUTIA2 -SECTIUNE TRANSVERSALA</b>				FAZA <b>D.A.L.I.</b>
DESENAT	ing. Trotus Mihai	SCARA 1:100	DATA 2021	PLANSA 11



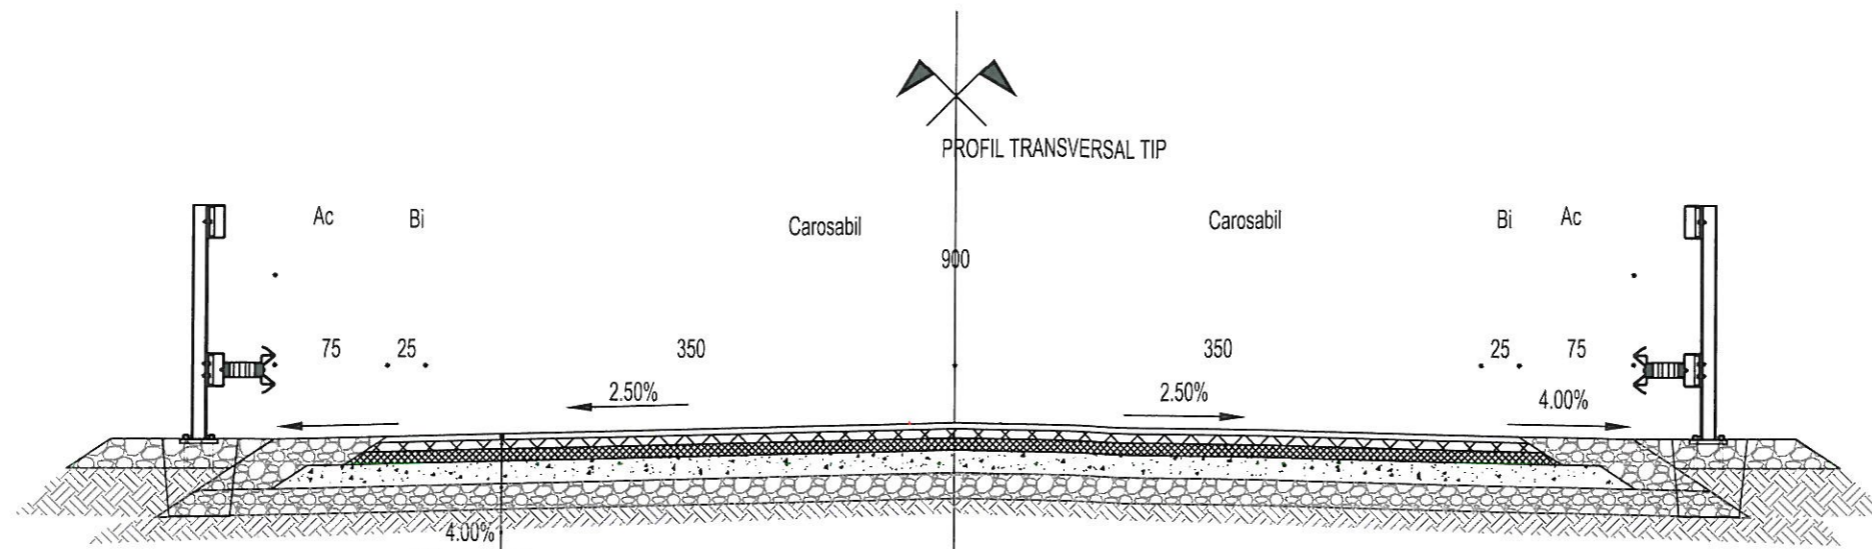

- 4cm-mixtura asfaltica MAS16
- 6cm-binder de criblura BAD22.4
- 8cm-mixtura asfaltica AB31,5
- 15cm-reprofilare piatra sparta
- 15cm-Strat de forma din balast

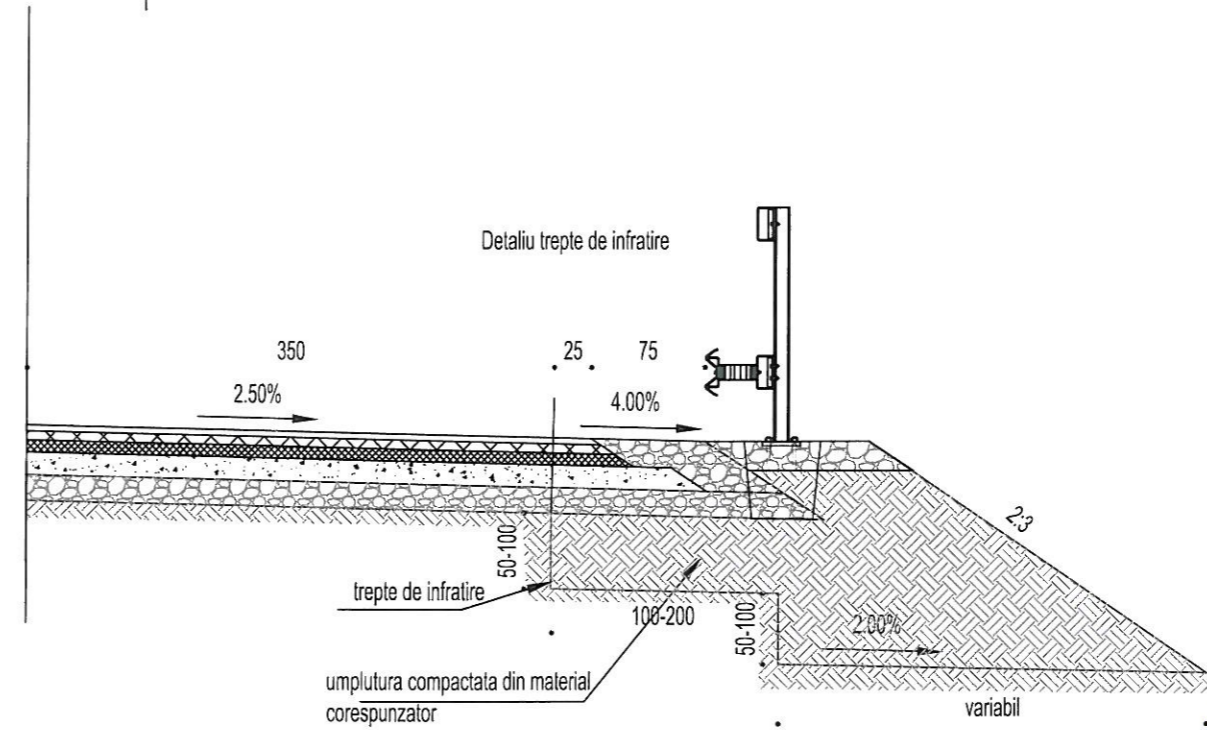

DATA MODIFICARII	INDEX			MODIFICARE
VERIFICATOR			A4,B2,D	
VERIFICATOR	NUME	SEMNTATURA	CERINTA	REFERAT / EXPERTIZA NR. / DATA
PROIECTANT: <b>S.C. E DESIGN OLIV S.R.L.</b> J22/3402/2017, CUI 38477130 Adresa: Str. George Bacovia, Nr 6, Ruginoasa, Iasi Tel 0748 461 799				BENEFICIAR: <b>C.N.A.I.R-S.A. D.R.D.P. TIMISOARA</b>
SPECIFICATIE				PROIECT
SEF PROIECT	ing Trotus Laura			PROIECT 1/2021
PROIECTAT	ing Trotus Mihai			FAZA D.A.L.I.
DESENAT	ing Trotus Mihai			PLANSA 12
SCARA 1:50 DATA 2021				TITLU PLANSA: <b>PROFIL TRANSVERSAL TIP RAMPA</b>