

**S.C. POD - PROIECT S.R.L.** **S.C. POD-PROIECT S.R.L.**  
*Strada Plopilor Fără Soț, Nr. 3, Bl. Tr. 1, Et. 1, Ap. 5,  
 Municipiul Iași, Județul Iași  
 Telefon Fax: 0232 245.501  
 E-mail: pod\_proiect@yahoo.com  
 Web: www.pod-proiect.ro*




SR EN ISO 9001:2000	CERTIFICAT NR. 1016
SR EN ISO 14001:2004	CERTIFICAT NR. 1104
SR ISO 9001:2000	CERTIFICAT NR. 45
SR ISO 14001:2004	CERTIFICAT NR. 57



**PROIECTARE - EXPERTIZARE - CONSULTANȚĂ - PODURI ȘI DRUMURI**  
 J22 138 13.02.2002 - RO 14447212 - RO22RNCB0175033575270001 - RO12TREZ4065069XXX007119

## PIESE DESENATE




**PROIECTANT GENERAL:**

**POD PROIECT**



**S.C. POD-PROIECT S.R.L.**

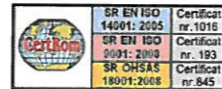

**CONTRACT NR.: 550/228/17.11.2017**

**BENEFICIAR:**



**DIRECTIA REGIONALA DE DRUMURI SI PODURI TIMISOARA**

**DENUMIRE PROIECT:**

**Pod pe  
DN 57  
km 144+800**

**FAZA: Expertiza tehnica**

Expert tehnic

Prof. dr. ing. Cristian Claudiu COMISU

CERINTE  
A4, B2, D

Nr. ref. / Data

**ȘEF PROIECT**

dr. ing. Cheorgnita BOACA

**DESENAT**

dr. ing. Cheorgnita BOACA

**VERIFICAT**

**DENUMIRE PLANȘĂ:**

**PLAN DE INCADRARE IN ZONA**

PLANSA NR.: 01


SCARA: 1:100000

PROIECT NR.: 67/ET/2017

DATA: 2017



# PLAN DE SITUATIE

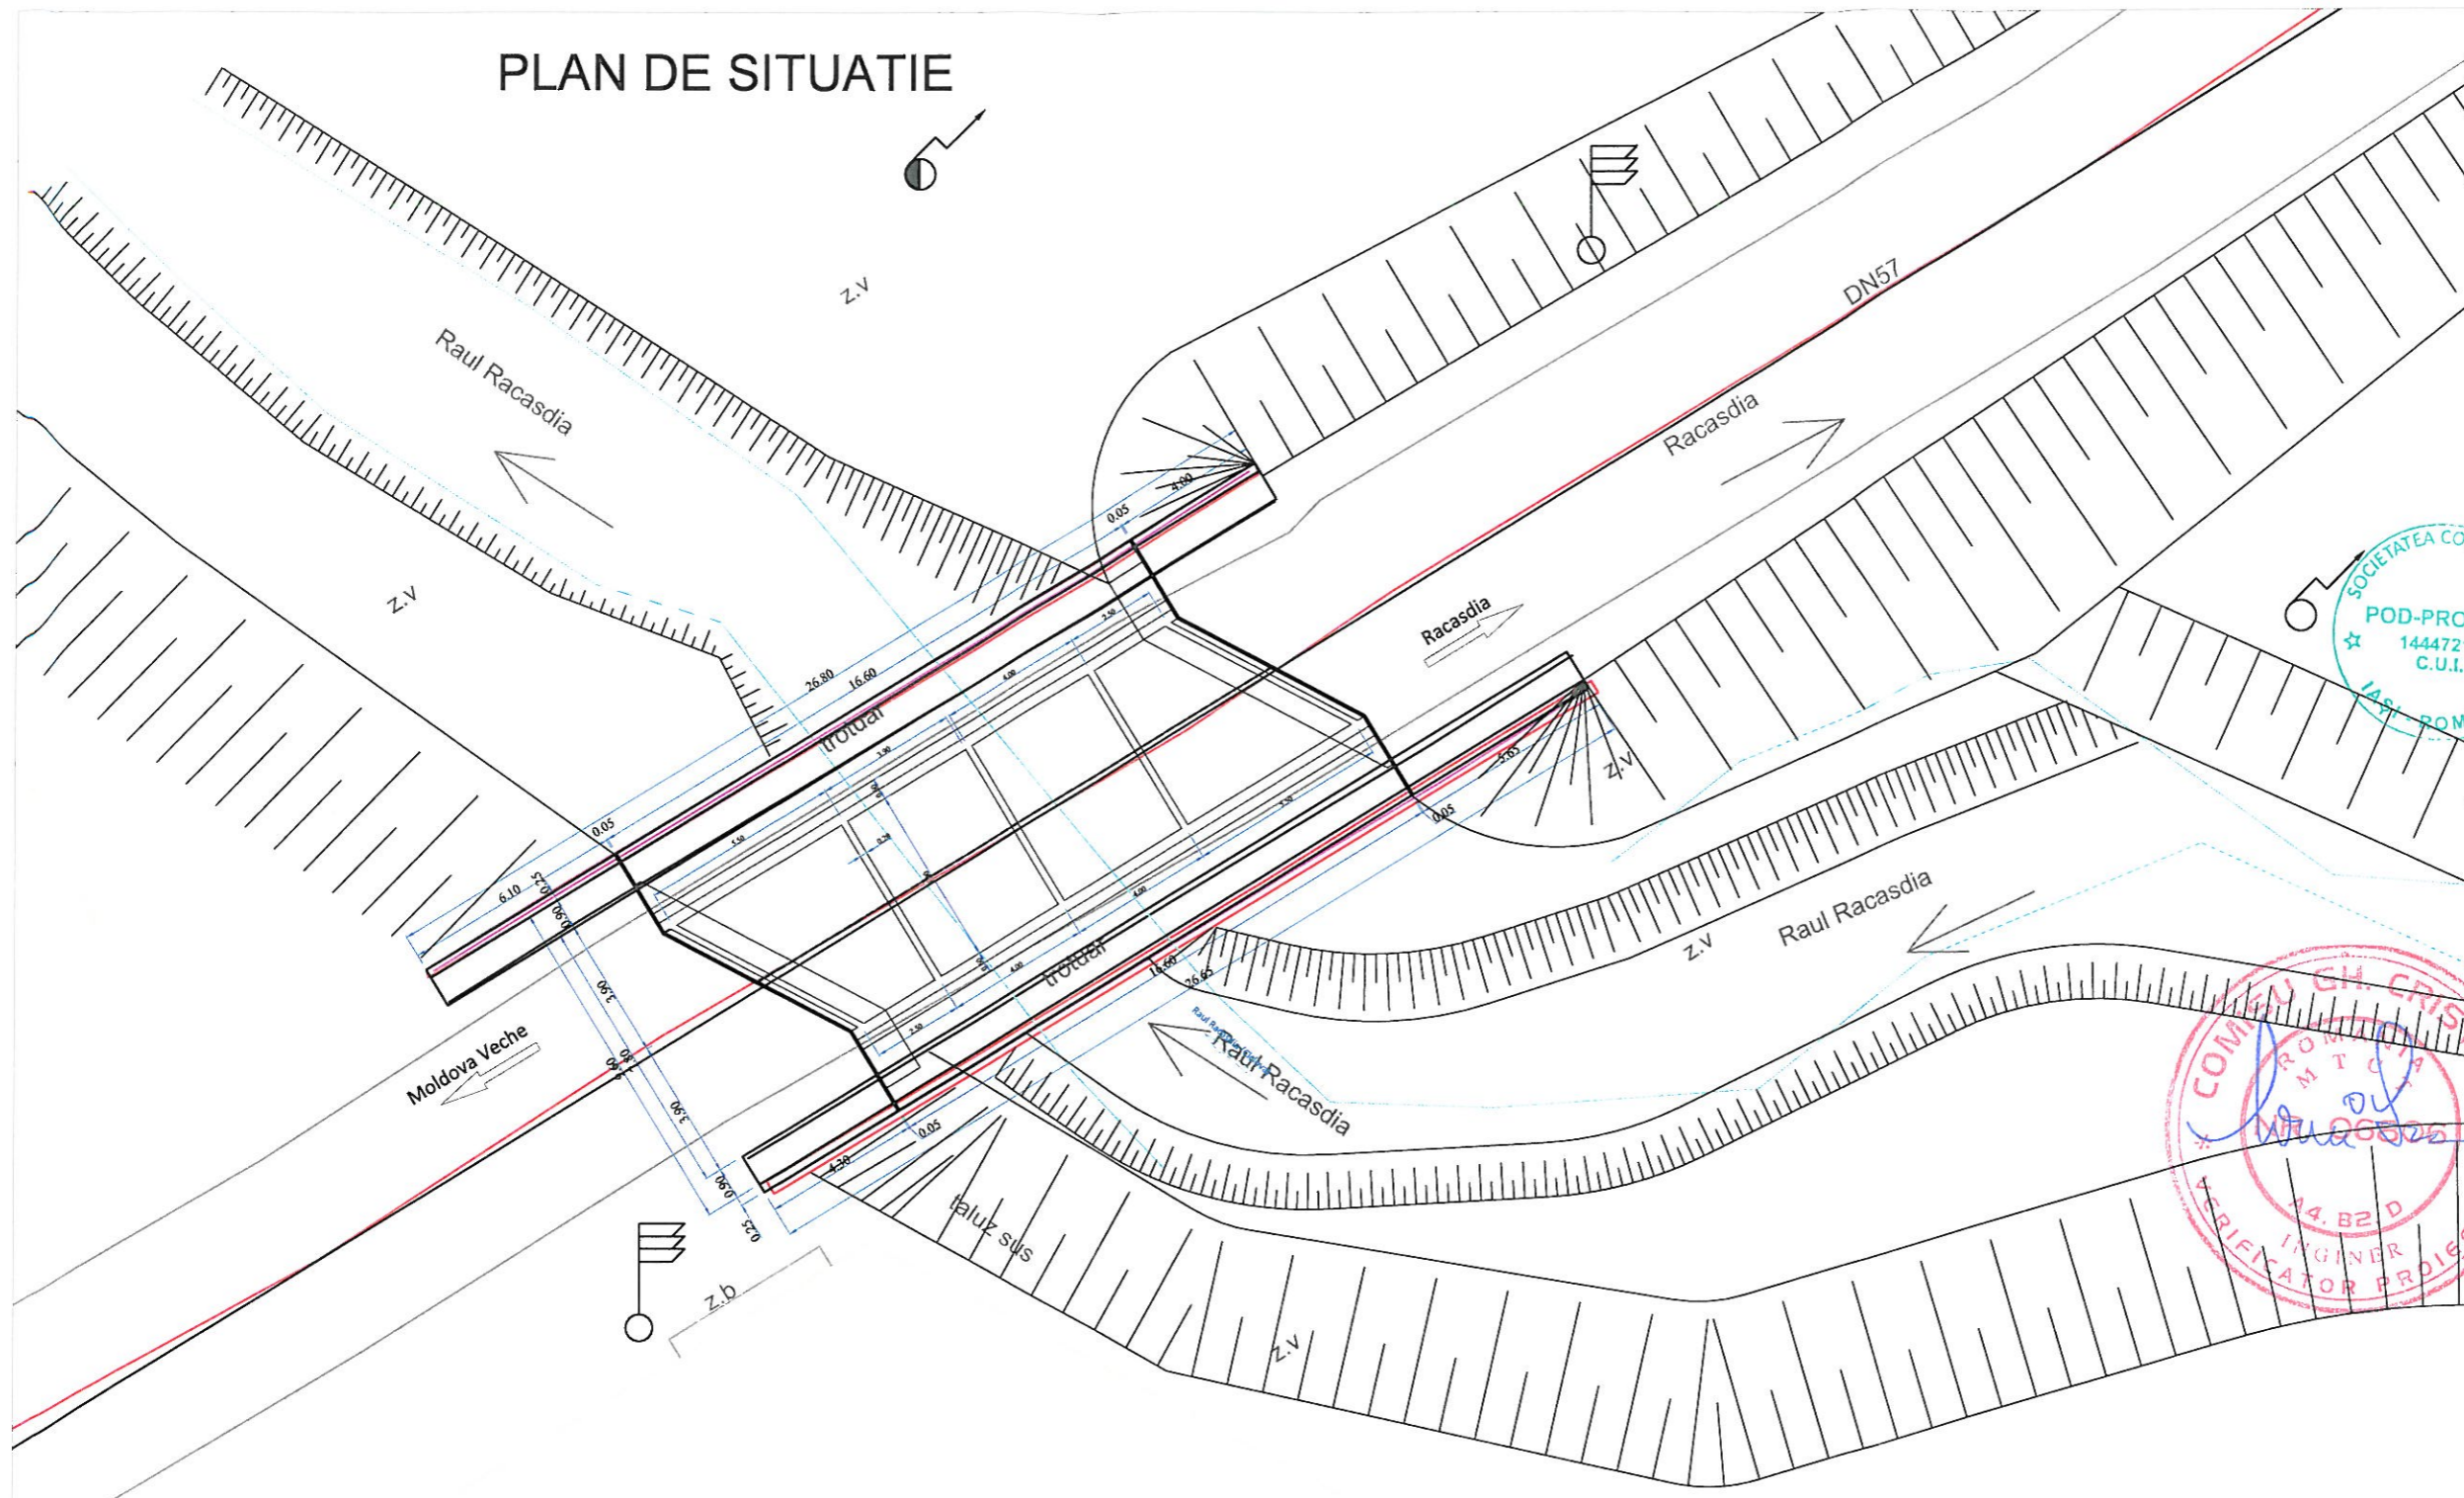

PROIECTANT GENERAL:

**POD PROIECT**



S.C. POD-PROIECT S.R.L.

SR EN ISO 14001:2005	Certificat nr. 1018
SR EN ISO 9001:2009	Certificat nr. 193
SR OHSAS 18001:2008	Certificat nr. 845



CONTRACT NR.: 550/228/17.11.2017

BENEFICIAR:



DIRECTIA REGIONALA DE DRUMURI SI PODURI TIMISOARA

DENUMIRE PROIECT:

**Pod pe DN 57 km 144+800**

FAZA: Expertiza tehnica

Expert tehnic  
Prof. dr. ing. Cristian Claudiu COMISU  
CERINTE Nr.ref. / Data  
A4, B2, D

ŞEF PROIECT

dr. ing. Georghita BOACA

DESENAT

dr. ing. Georghita BOACA

VERIFICAT

DENUMIRE PLANŞĂ:

PLAN DE SITUATIE

PLANSĂ NR.: 03



SCARA: 1:200

PROIECT NR.: 67/ET/2017

DATA: 2017





# SECTIUNE TRANSVERSALA

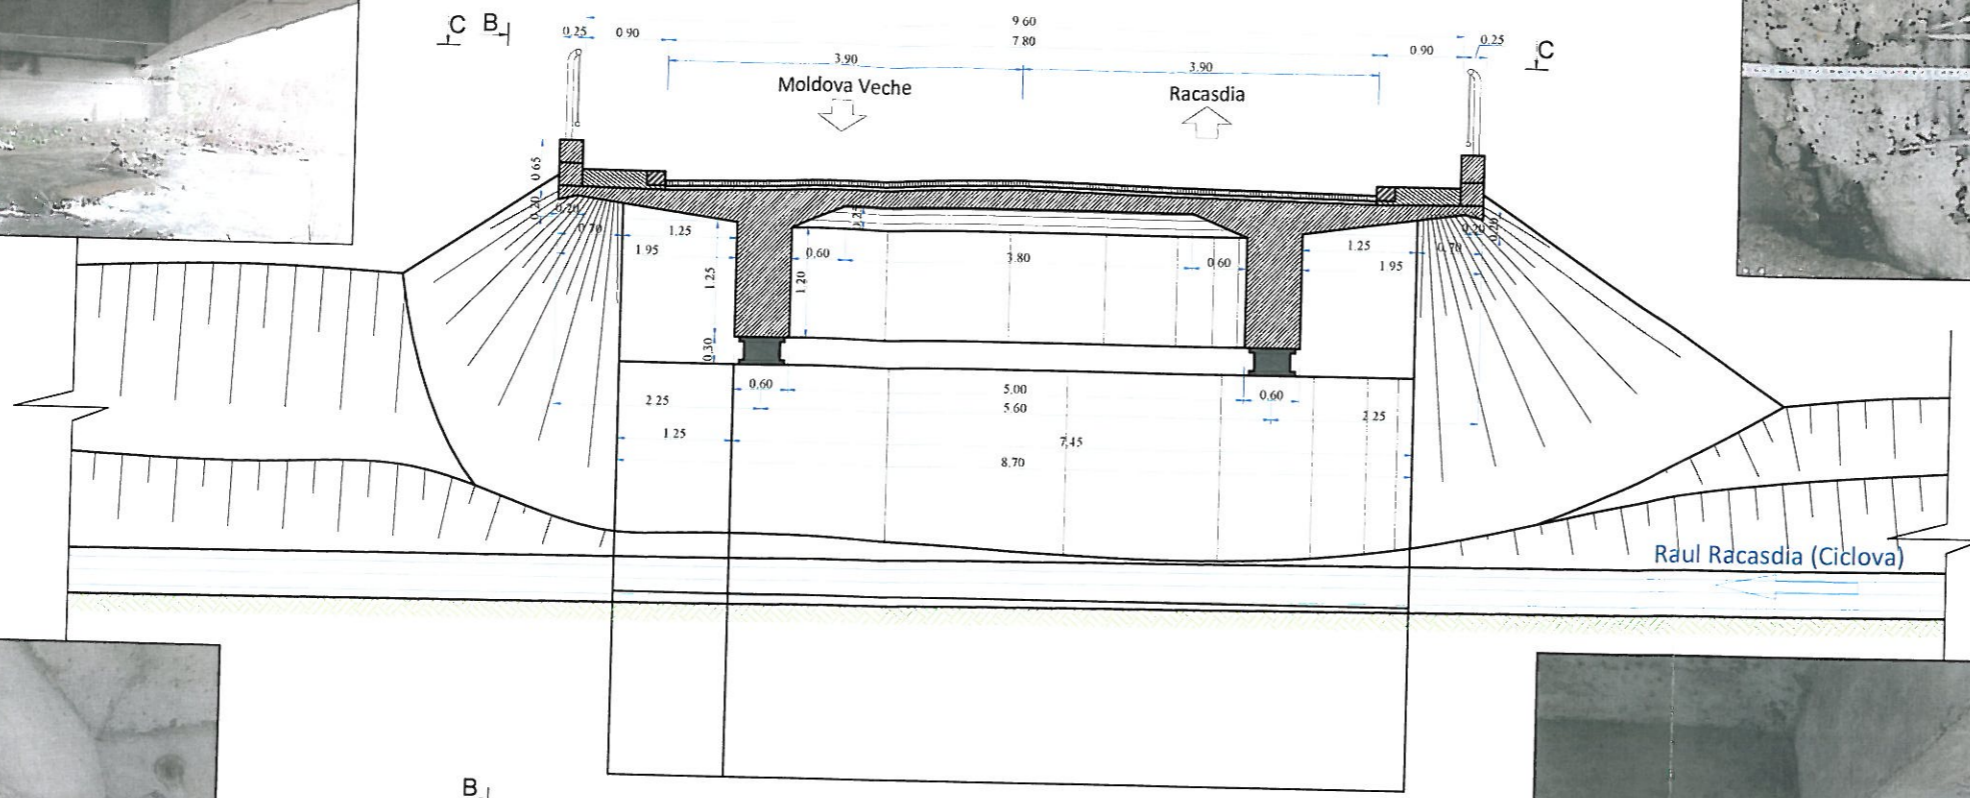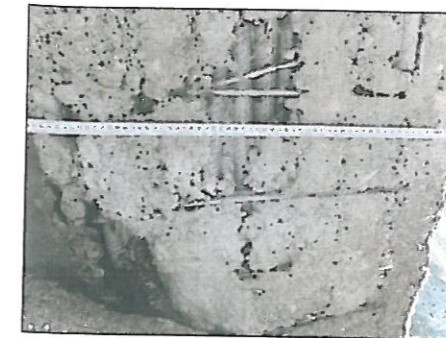

# VEDERE LONGITUDINALA

Moldova Veche ←

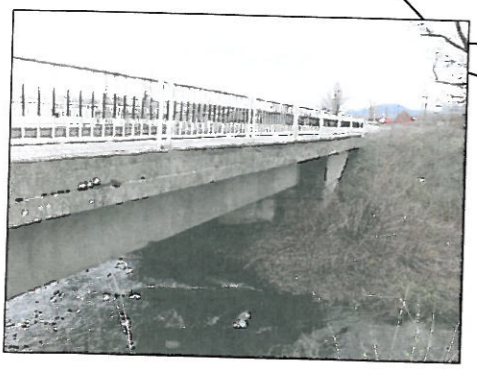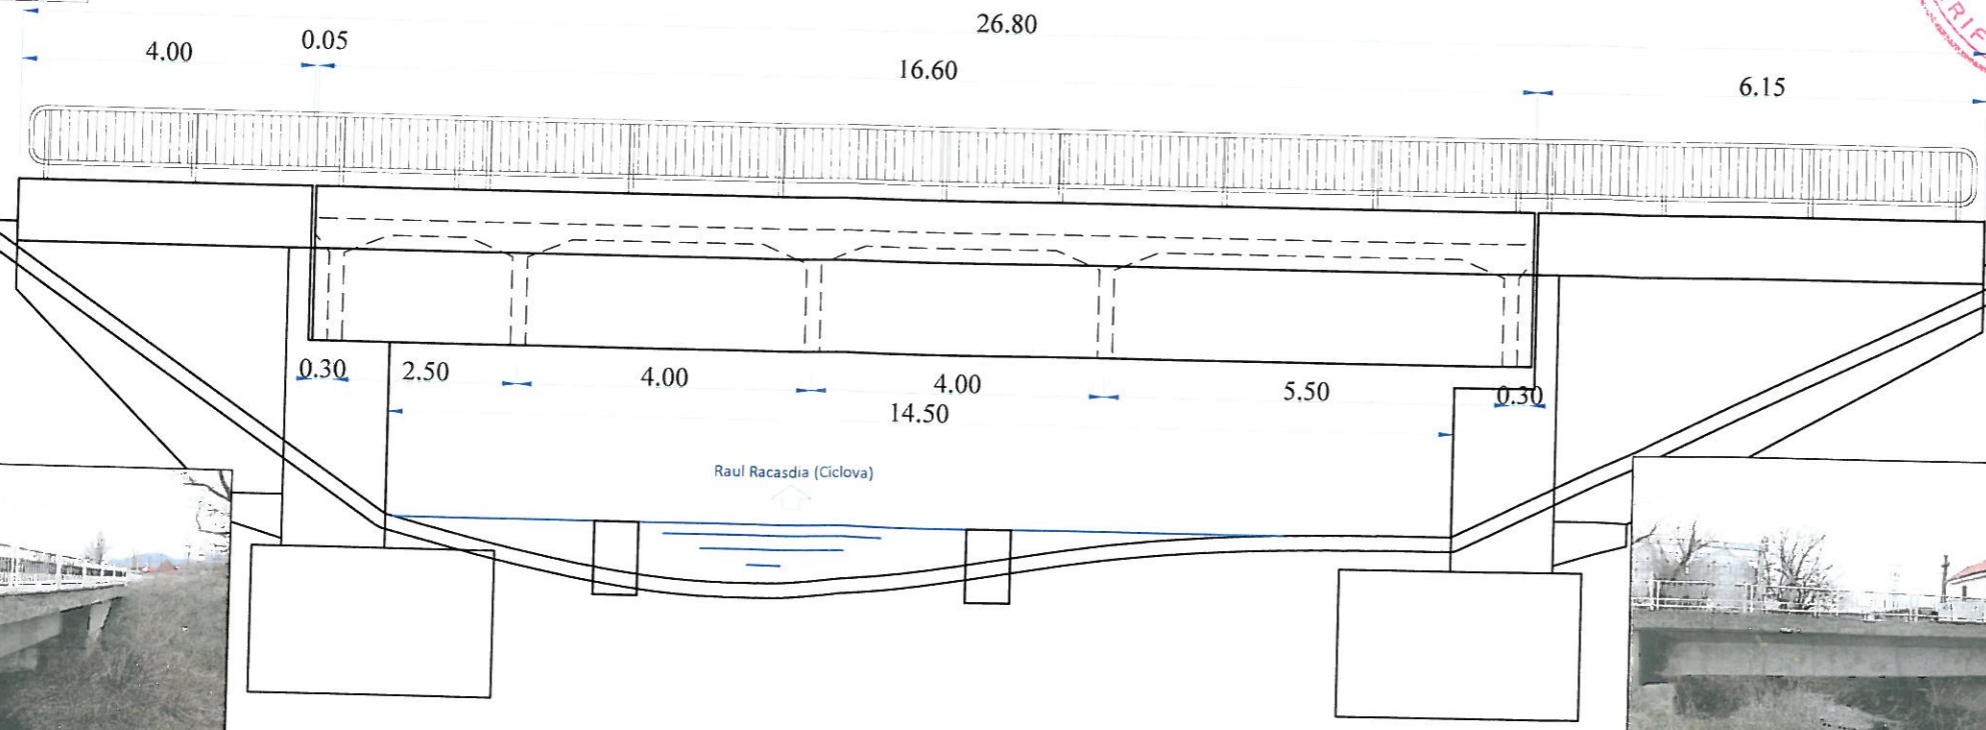

PROIECTANT GENERAL:

**POD PROIECT**



S.C. POD-PROIECT S.R.L.



SR EN ISO 14001:2005	Certificat nr. 1018
SR EN ISO 9001:2008	Certificat nr. 193
SR OHSAS 18001:2008	Certificat nr. 845



CONTRACT NR.: 550/228/17.11.2017

BENEFICIAR:



DIRECTIA REGIONALA DE DRUMURI SI PODURI TIMISOARA

DENUMIRE PROIECT:

**Pod pe DN 57 km 144+800**

FAZA: Expertiza tehnica

Expert tehnic  
Prof. dr. ing. Cristian Claudiu COMISU

CERINTE Nr.ref. / Data  
A4, B2, D

ŞEF PROIECT

dr. ing. Gheorghita BOACA

DESEMAT

dr. ing. Gheorghita BOACA

VERIFICAT

DENUMIRE PLANŞĂ:

DISPOZITIE GENERALA

PLANSA NR.: 04

SCARA: 1:100

PROIECT NR.: 67/ET/2017

DATA: 2017

