

**BENEFICIAR:**  
**C.N.A.I.R-S.A. D.R.D.P. TIMISOARA**



**POD PE DN66A KM 33+294, PESTE PESTE RÂUL JIUL DE VEST LA CÂMPUL LUI NEAG**

**DOCUMENTAȚIE DE AVIZARE  
A LUCRĂRILOR DE INTERVENȚIE**

**PROIECTANT:**  
**SC E DESIGN OLIV SRL**


**NR.PROIECT:**  
**1/2021**




Câmpu  
lui Neag



DATA MODIFICARII	INDEX	MODIFICARE		
VERIFICATOR			A4,B2,D	
VERIFICATOR	NUME	SEMNATURA	CERINTA	REFERAT / EXPERTIZA NR. / DATA
PROIECTANT :				BENEFICIAR:
<b>S.C. E DESIGN OLIV S.R.L.</b> J22/3402/2017, CUI 38477130 Adresa: Str. George Bacovia, Nr 6, Ruginoasa, Iasi Tel 0748.461.799				<b>C.N.A.I.R-S.A. D.R.D.P. TIMISOARA</b> PROIECT <b>POD PE DN66A KM 33+294, PESTE PESTE RÂUL JIUL DE VEST LA CÂMPUL LUI NEAG</b>
SPECIFICATIE	NUME	SEMNATURA	SCARA	PROIECT 1/2021
SEF PROIECT	ing. Trotus Laura		1:15000	FAZA D.A.L.I.
PROIECTAT	ing. Trotus Mihai		DATA 2021	PLANSA 1
DESENAT	ing. Trotus Mihai			TITLU PLANSA <b>PLAN DE INCADRARE IN ZONA</b>

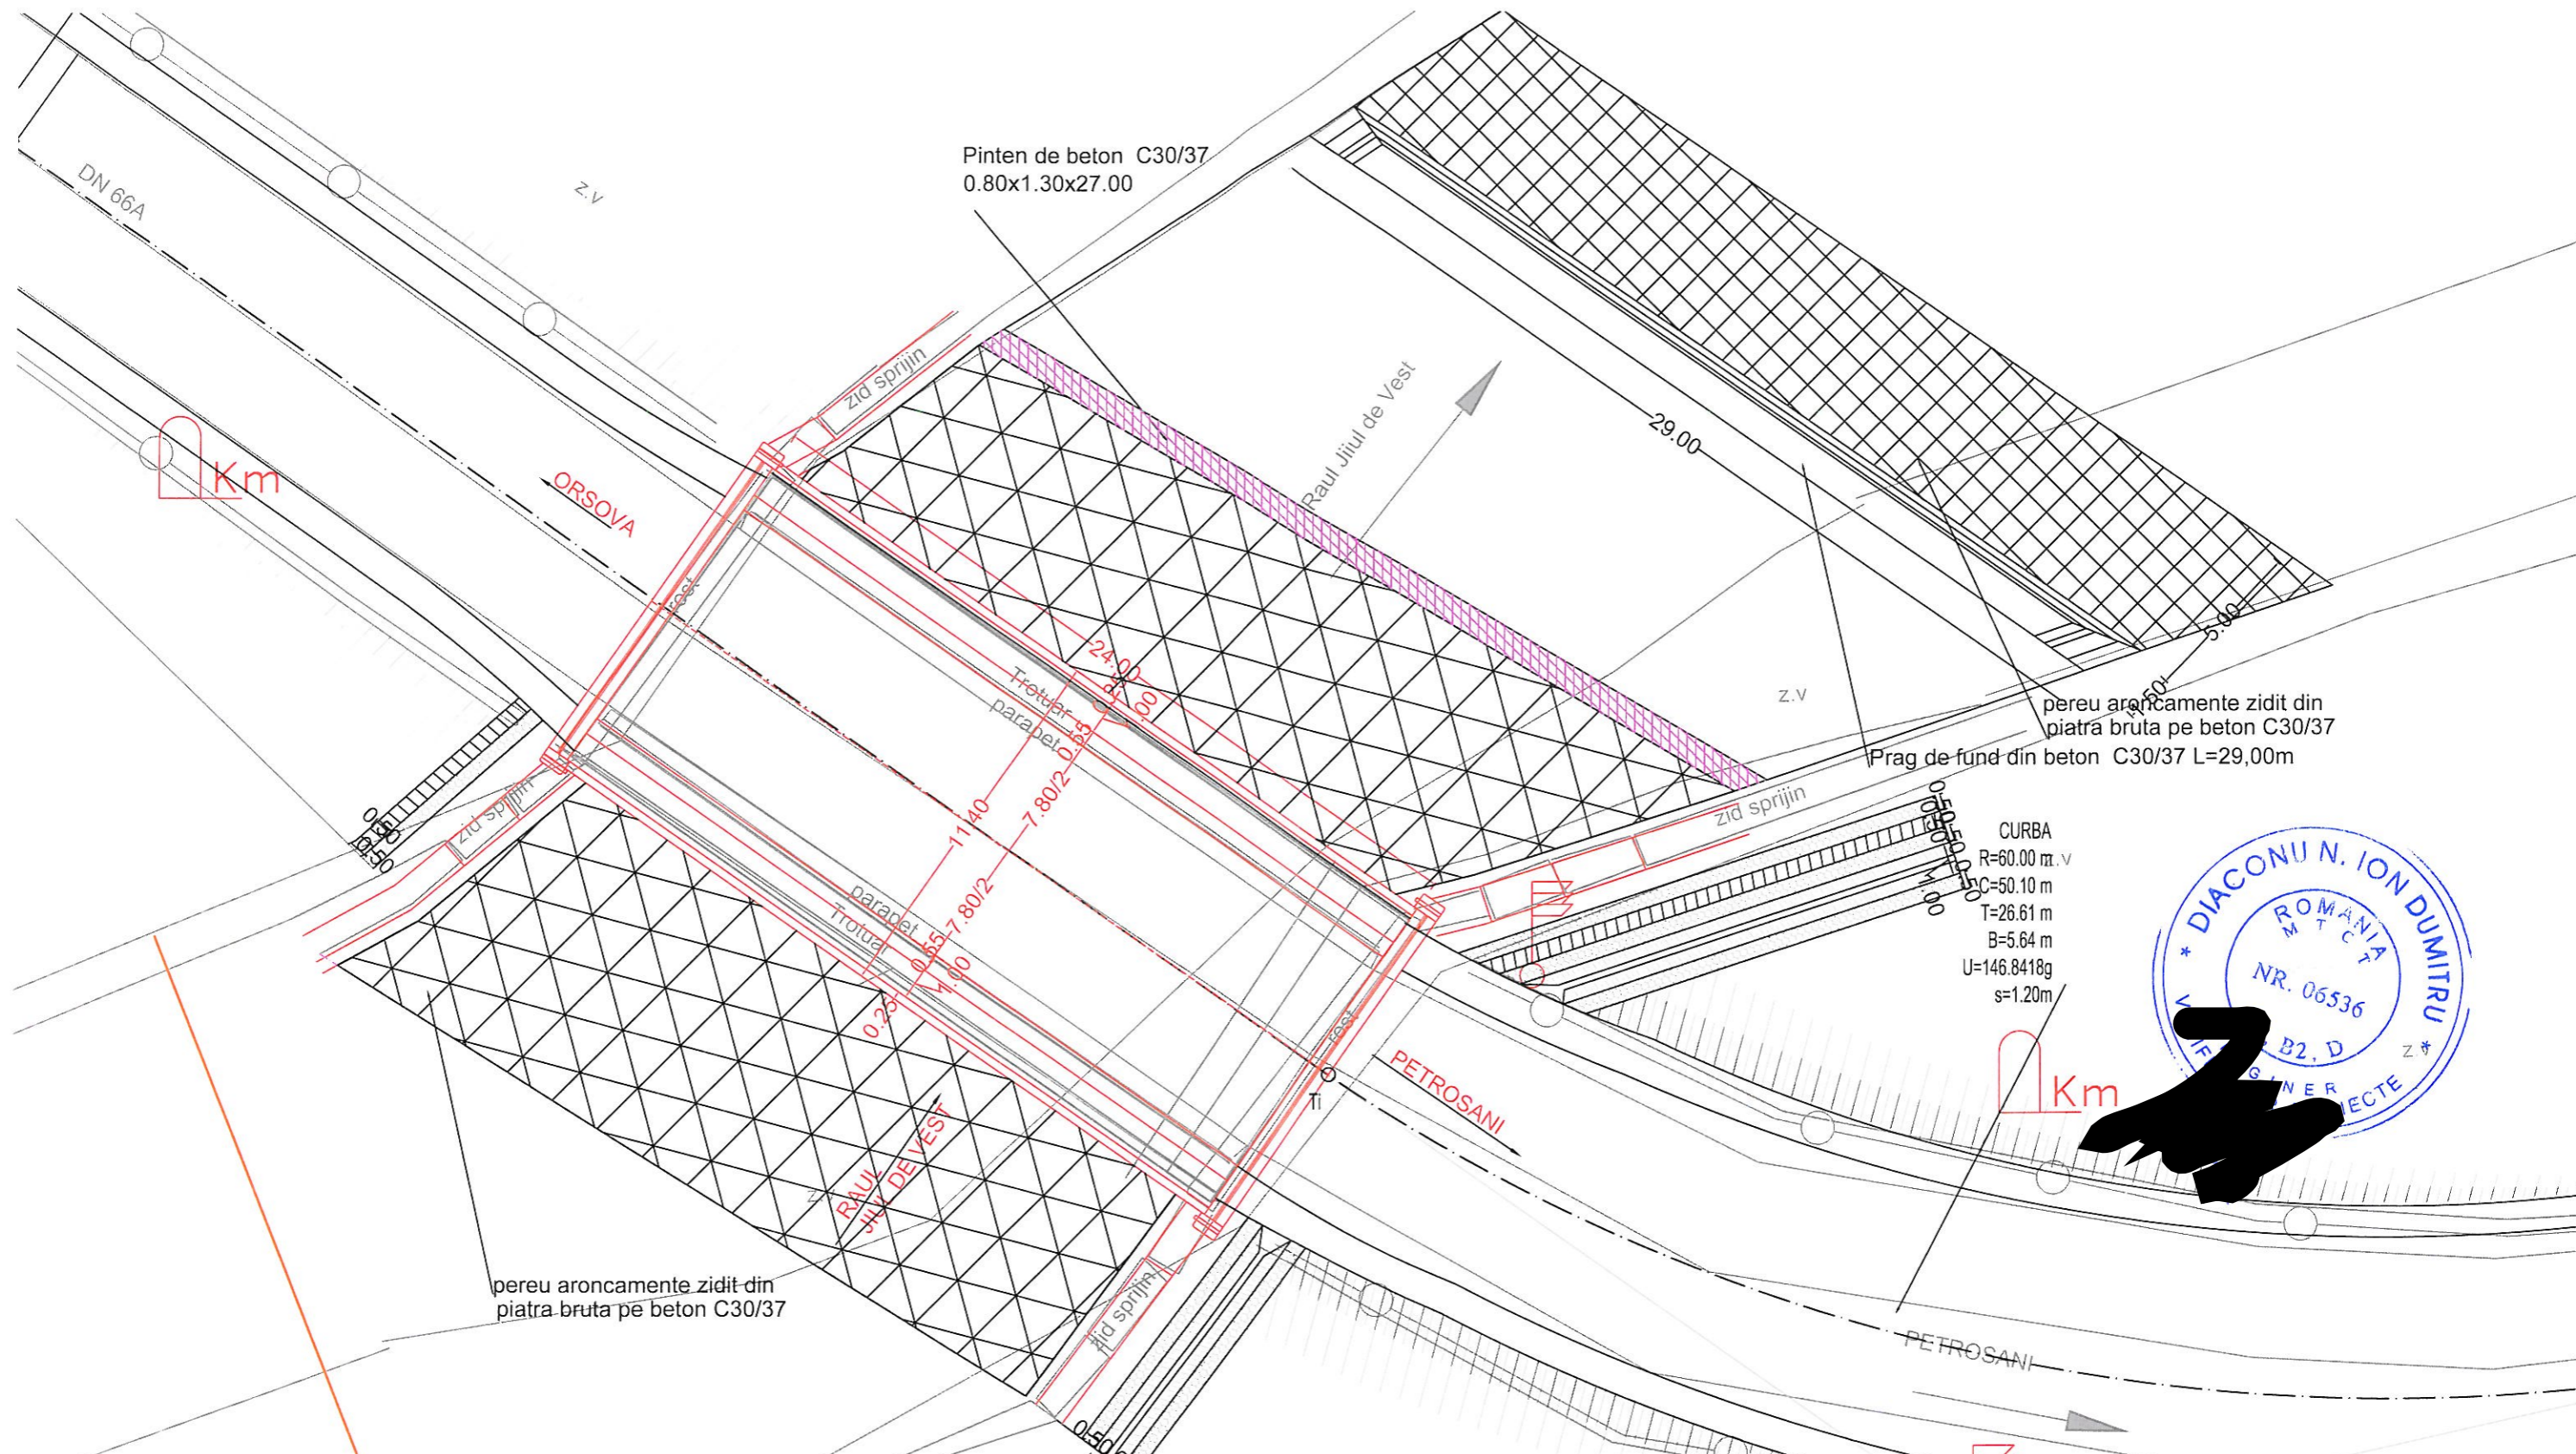

DATA MODIFICARII	INDEX	MODIFICARE		
VERIFICATOR			A4,B2,D	
VERIFICATOR	NUME	SEMNTATURA	CERINTA	REFERAT / EXPERTIZA NR. / DATA
PROIECTANT :				BENEFICIAR:
<b>S.C. E DESIGN OLIV S.R.L.</b> J22/3402/2017, CUI 38477130 Adresa Str. George Bacovia, Nr 6, Ruginoasa, Iasi Tel 0748 461 799				<b>C.N.A.I.R-S.A. D.R.D.P. TIMISOARA</b>
SPECIFICATIE NUME SEMNTATURA SCARA SEF PROIECT ing Trotus Laura 1/200				PROIECT <b>POD PE DN66A KM 33+294, PESTE PESTE RÂUL JIUL DE VEST LA CÂMPUL LUI NEAG</b>
PROIECTAT ing Trotus Mihai DATA DESENAT ing Trotus Mihai 2021				TITLU PLANSA <b>PLAN DE SITUATIE</b>
				PROIECT 1/2021 FAZA D.A.L.I. PLANSA 2

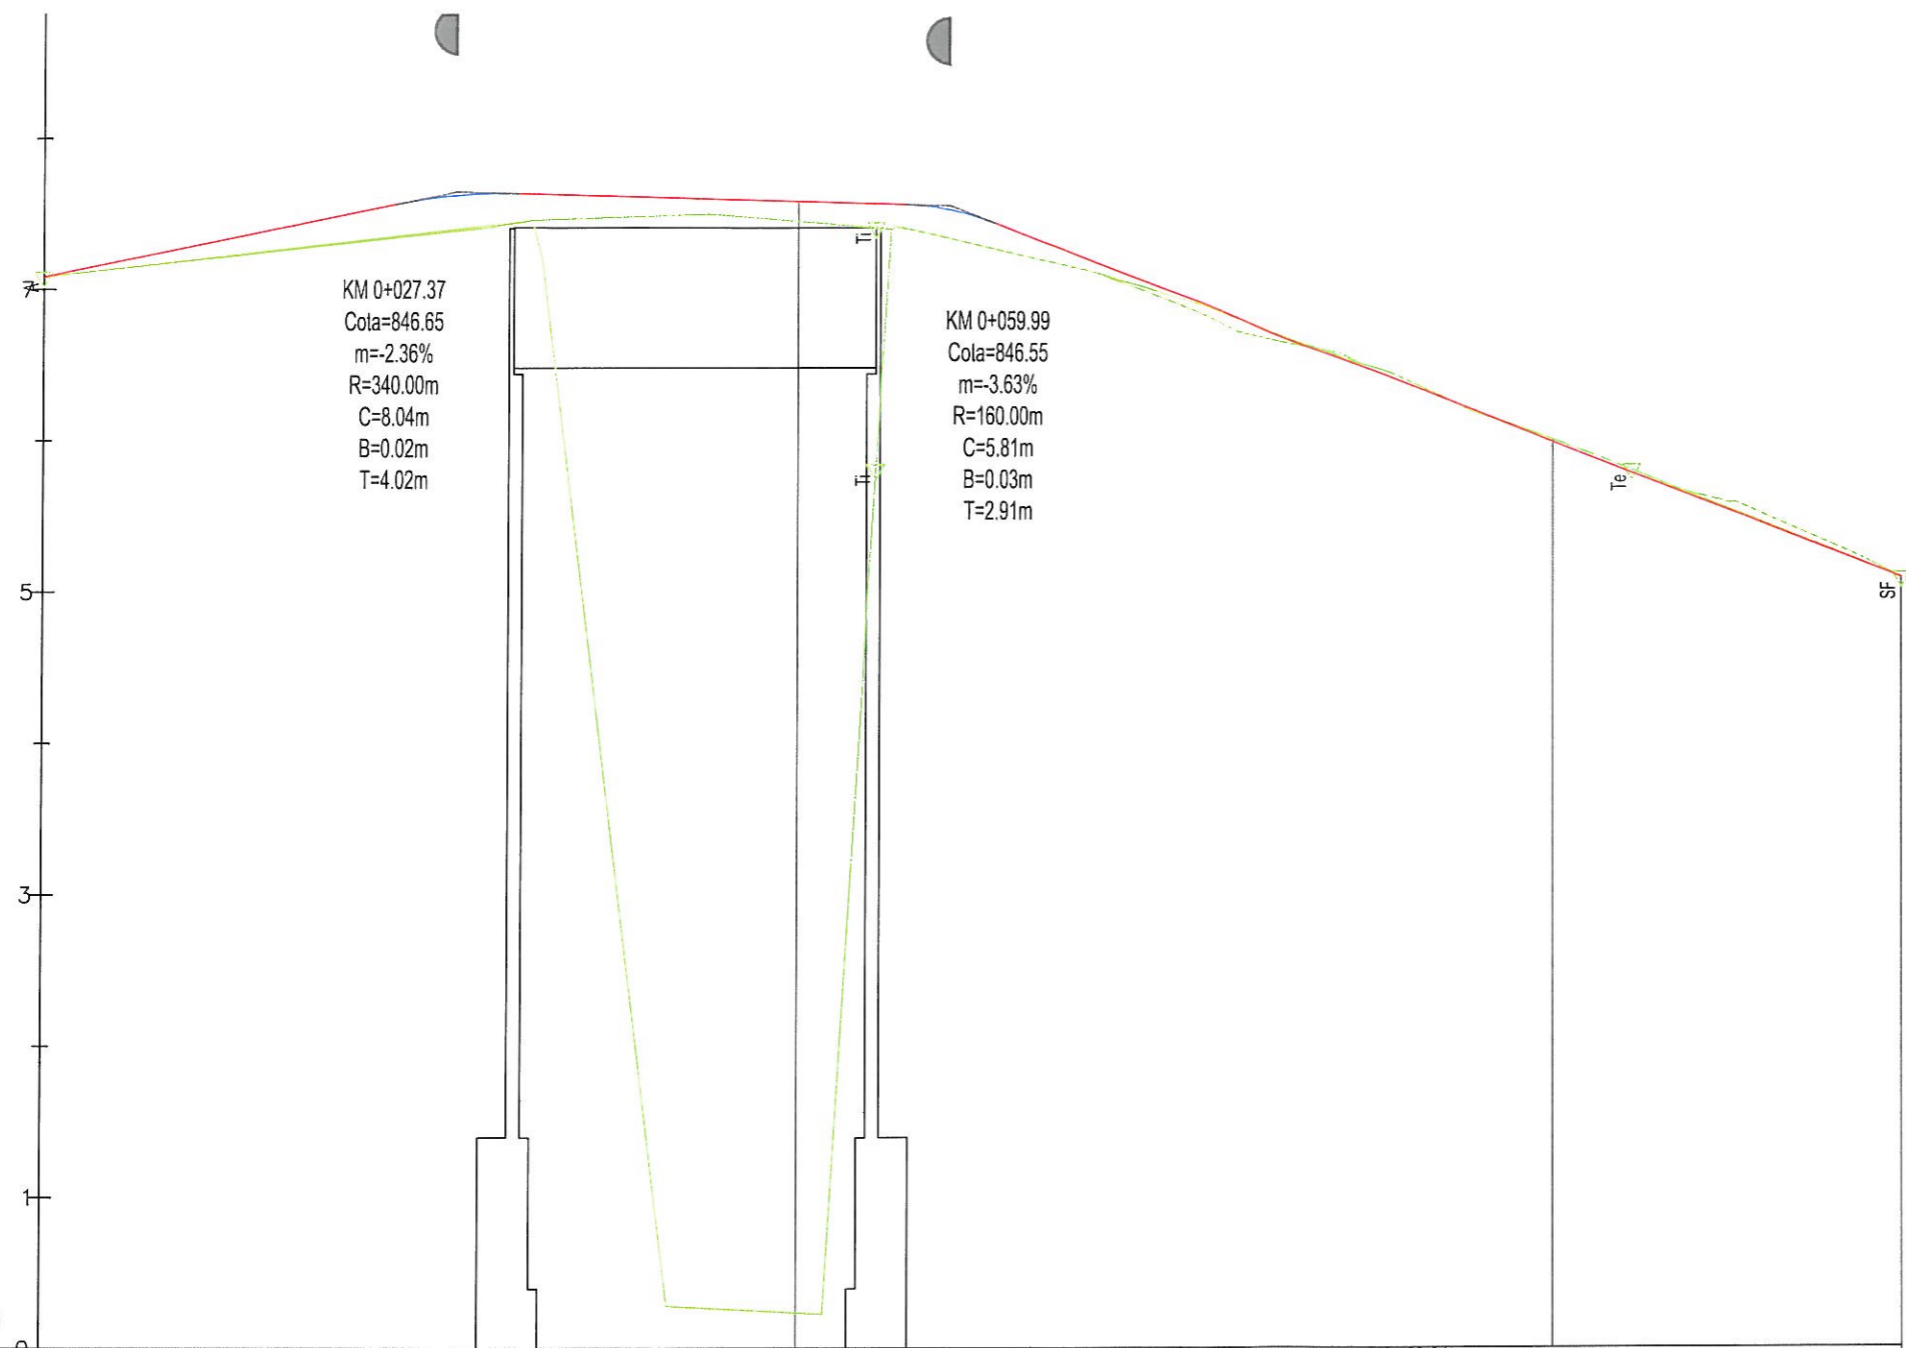

KM 0+027.37  
 Cota=846.65  
 m=-2.36%  
 R=340.00m  
 C=8.04m  
 B=0.02m  
 T=4.02m

KM 0+059.99  
 Cota=846.55  
 m=-3.63%  
 R=160.00m  
 C=5.81m  
 B=0.03m  
 T=2.91m

COTA REF: 839.00

DECLIVITATI	L=27.37m d=-2.1%		L=32.62m d=-0.3%		L=63.04m d=-3.9%	
DIFERENTE IN AX	0.00	0.10	0.19	0.22	6.14	7.35
COTE PROIECT	846.08	846.29	846.50	846.64	846.61	846.58
COTE TEREN	846.08	846.19	846.30	846.42	840.47	839.23
DISTANTE CUMULATE	0+010.00	0+020.00	0+030.00	0+040.00	0+050.00	0+055.13

ALINIAMENTE SI CURBE	L=55.13m	R= 60.00 m C= 50.10 m U= 146.84g T= 26.61 m B= 5.64 m
----------------------	----------	---





DATA MODIFICARII		INDEX	MODIFICARE	
VERIFICATOR			A4, B2, D	
VERIFICATOR	NUME	SEMNTATURA	CERINTA	REFERAT / EXPERTIZA NR / DATA
PROIECTANT :				BENEFICIAR
<b>S.C. E DESIGN OLIV S.R.L.</b> J22/3402/2017, CUI 38477130 Adresa: Str. George Bacovia, Nr 6, Ruginoasa, Iasi Tel 0748 461 799				<b>C.N.A.I.R.-S.A. D.R.D.P. TIMISOARA</b>
SPECIFICATIE				PROIECT
SEF PROIECT	ing Trotus Laura	SEMNTATURA	SCARA	PROIECT 1/2021
PROIECTAT	ing Trotus Mihai	DATA	2021	FAZA D.A.L.I.
DESENAT	ing Trotus Mihai			PLANSA 3
TITLU PLANSA				PROFIL LONGITUDINAL




DATA MODIFICARII	INDEX			MODIFICARE
VERIFICATOR			A4,B2,D	
VERIFICATOR	NUME	SEMNTATURA	CERINTA	REFERAT / EXPERTIZA NR / DATA
PROIECTANT: <b>S.C. E DESIGN OLIV S.R.L.</b> J22/3402/2017, CUI 38477130 Adresa: Str. George Bacovia, Nr.6,Ruginoasa, Jasn Tel.0748.461.799				BENEFICIAR: <b>C.N.A.I.R-S.A. D.R.D.P. TIMISOARA</b>
SPECIFICATIE				PROIECT
SEF PROIECT	ing Trotus Laura	SEMNTATURA	SCARA 1:200	1/2021
PROIECTAT	ing Trotus Mihai	SEMNTATURA	DATA	FAZA
DESENAT	ing Trotus Mihai	SEMNTATURA	2021	D.A.L.I.
TITLU PLANSA: <b>RELEVU POD EXISTENT-VEDERE PLANA</b>				PLANSA
				<b>4</b>

# VEDERE LONGITUDINALA

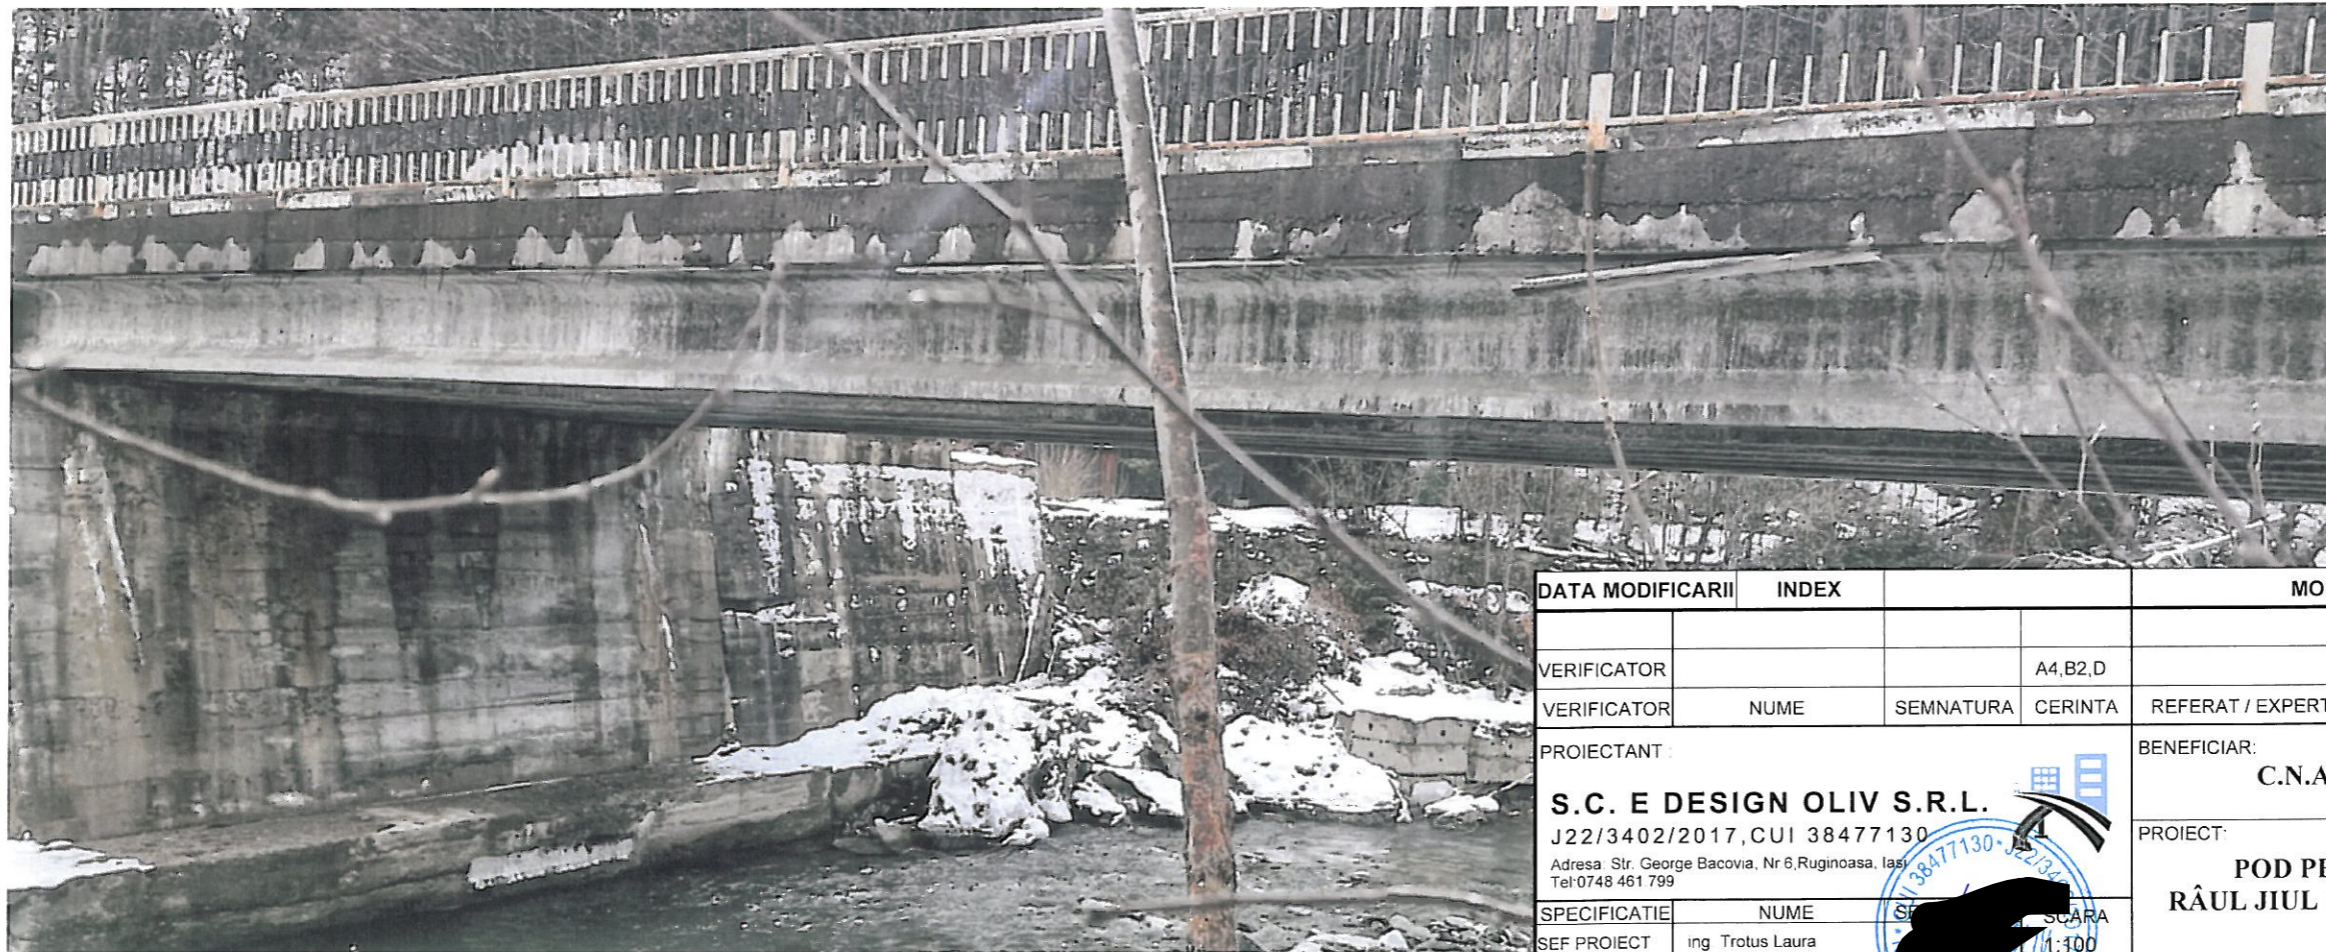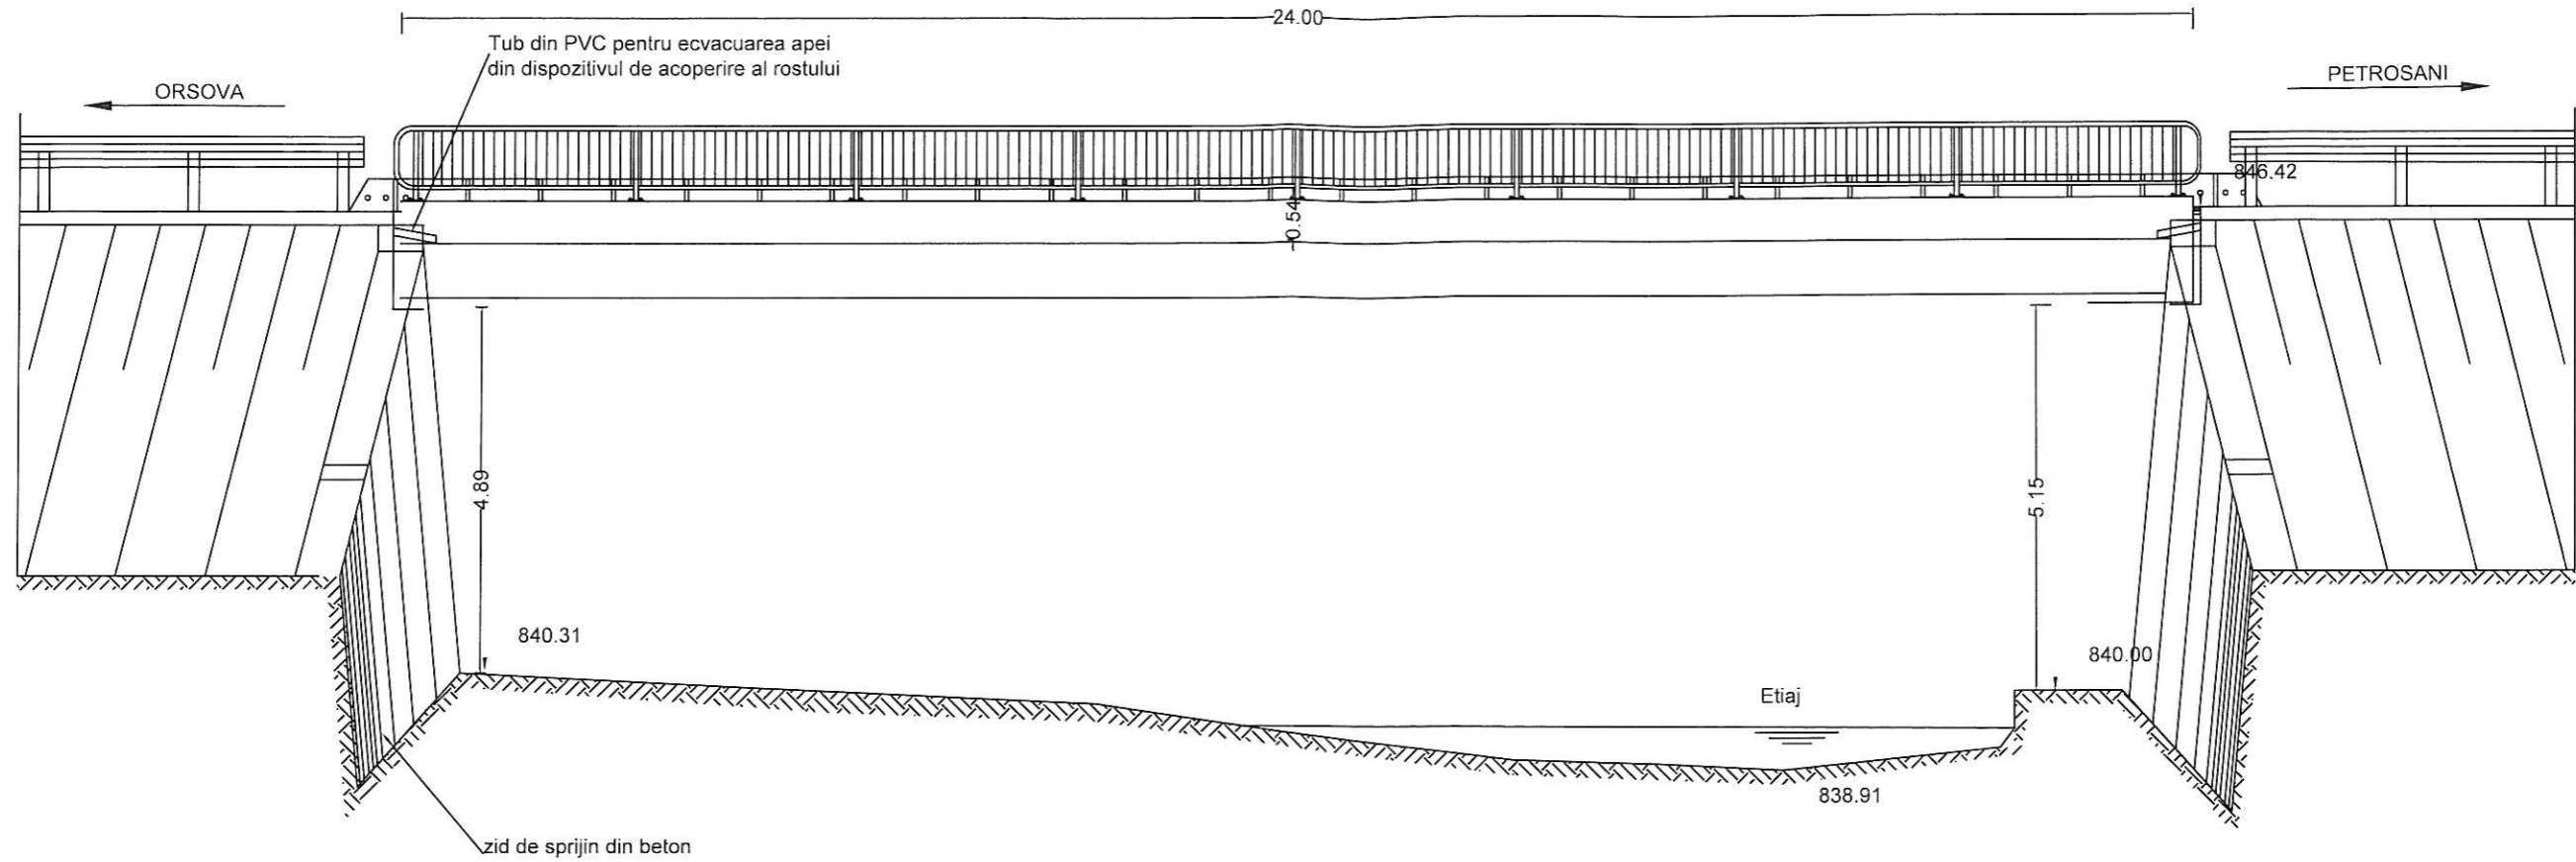


DATA MODIFICARII	INDEX			MODIFICARE
VERIFICATOR			A4, B2, D	
VERIFICATOR	NUME	SEMNATURA	CERINTA	REFERAT / EXPERTIZA NR. / DATA
PROIECTANT:				BENEFICIAR:
<b>S.C. E DESIGN OLIV S.R.L.</b> J22/3402/2017, CUI 38477130 Adresa: Str. George Bacovia, Nr 6, Ruginoasa, Iasi Tel: 0748 461 799				<b>C.N.A.I.R.-S.A. D.R.D.P. TIMISOARA</b>
SPECIFICATIE: NUME: ing. Trotus Laura SEF PROIECT: ing. Trotus Mihai PROIECTAT: ing. Trotus Mihai DESENAT: ing. Trotus Mihai				PROIECT: <b>POD PE DN66A KM 33+294, PESTE PESTE RÂUL JIUL DE VEST LA CÂMPUL LUI NEAG</b> TITLU PLANSA: <b>RELEVU POD EXISTENT-VEDERE LONGITUDINALA</b>
				PROIECT 1/2021 FAZA D.A.L.I. PLANSA 5

# SECTIUNE TRANSVERSALA

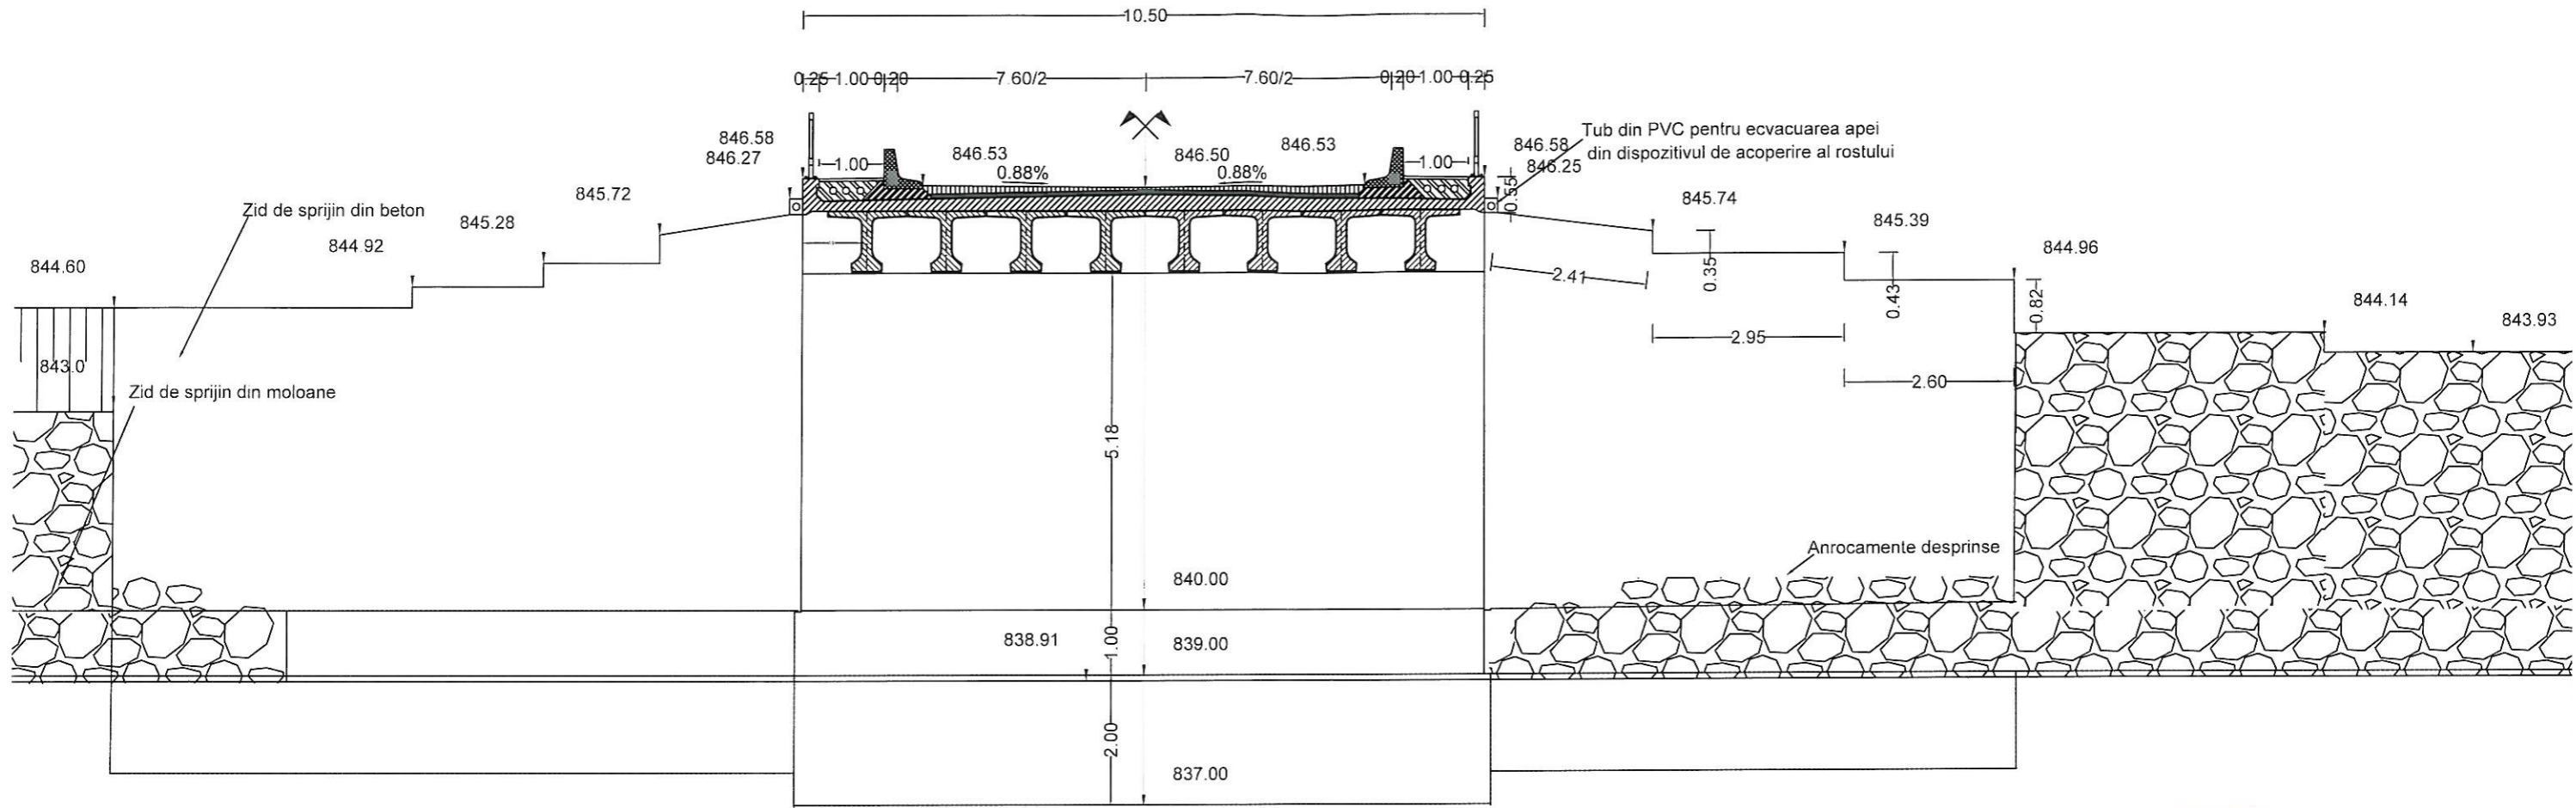





DATA MODIFICARII	INDEX			MODIFICARE
VERIFICATOR			A4, B2, D	
VERIFICATOR	NUME	SEMNATURA	CERINTA	REFERAT / EXPERTIZA NR / DATA
PROIECTANT:	<b>S.C. E DESIGN OLIV S.R.L.</b> J22/3402/2017, CUI 38477130 Adresa: Str. George Bacovia, Nr 6, Ruginoasa, Iasi Tel: 0748 461 799			BENEFICIAR <b>C.N.A.I.R-S.A. D.R.D.P. TIMISOARA</b>
SPECIFICATIE	NUME	RA	SCARA	PROIECT <b>POD PE DN66A KM 33+294, PESTE PESTE RÂUL JIUL DE VEST LA CÂMPUL LUI NEAG</b>
SEF PROIECT	ing. Trotus Laura		1:100	
PROIECTAT	ing. Trotus Mihai		DATA	TITLU PLANSA <b>RELEVEU POD EXISTENT - VEDERE TRANSVERSALA</b>
DESENAT	ing. Trotus Mihai		2021	
				PROIECT 1/2021
				FAZA D.A.L.I.
				PLANSA 6

# SECTIUNE TRANSVERSALA SUPRASTRUCTURA

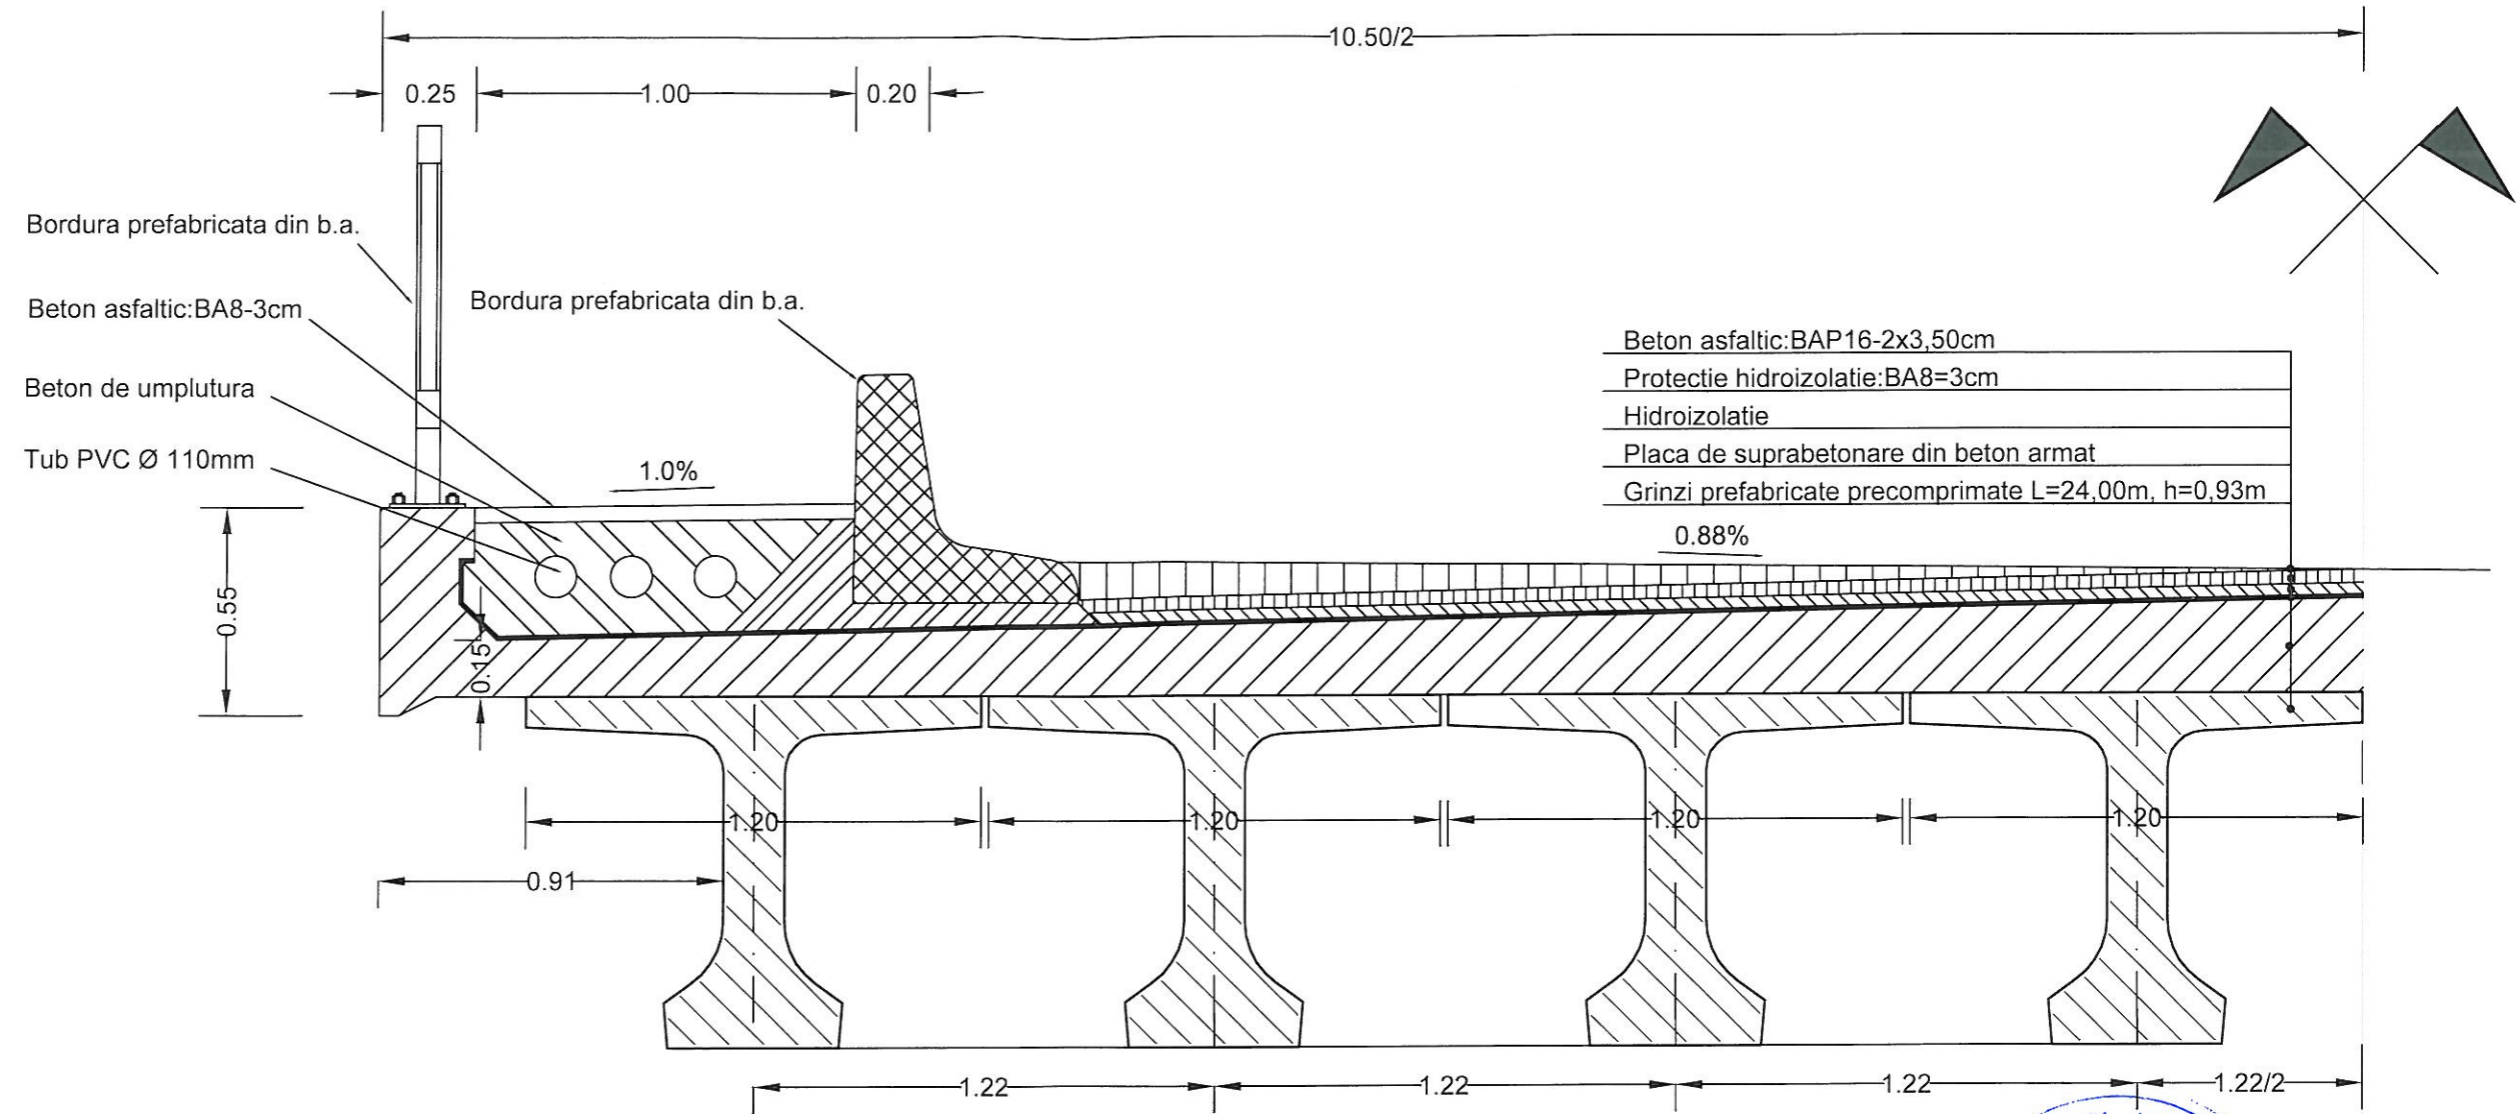

DATA MODIFICARII	INDEX	SEMNTURA	CERINTA	MODIFICARE
VERIFICATOR			A4,B2,D	
VERIFICATOR	NUME	SEMNTURA	CERINTA	REFERAT / EXPERTIZA NR. / DATA
PROIECTANT: <b>S.C. E DESIGN OLIV S.R.L.</b> J22/3402/2017, CUI 38477130 Adresa: Str. George Bacovia, Nr. 6, Ruginoasa, Iasi Tel: 0748 461 799				BENEFICIAR: <b>C.N.A.I.R-S.A. D.R.D.P. TIMISOARA</b>
SPECIFICATIE: NOME SEF PROIECT: ing. Trotus Laura				PROIECT <b>POD PE DN66A KM 33+294, PESTE PESTE RÂUL JIUL DE VEST LA CÂMPUL LUI NEAG</b>
PROIECTAT: ing. Trotus Mihai				TITLU PLANSA: <b>RELEVU POD EXISTENT SECTIUNE TRANSVERSALA</b>
DESENAT: ing. Trotus Mihai				PROIECT 1/2021 FAZA D.A.L.I. PLANSA 7



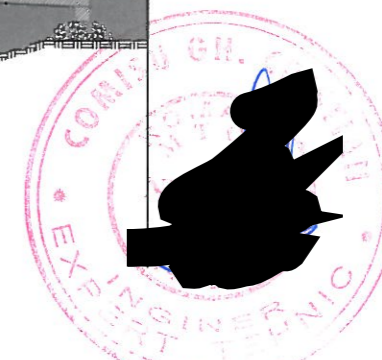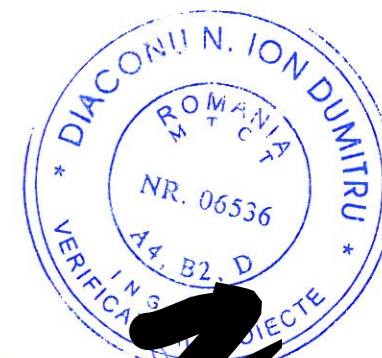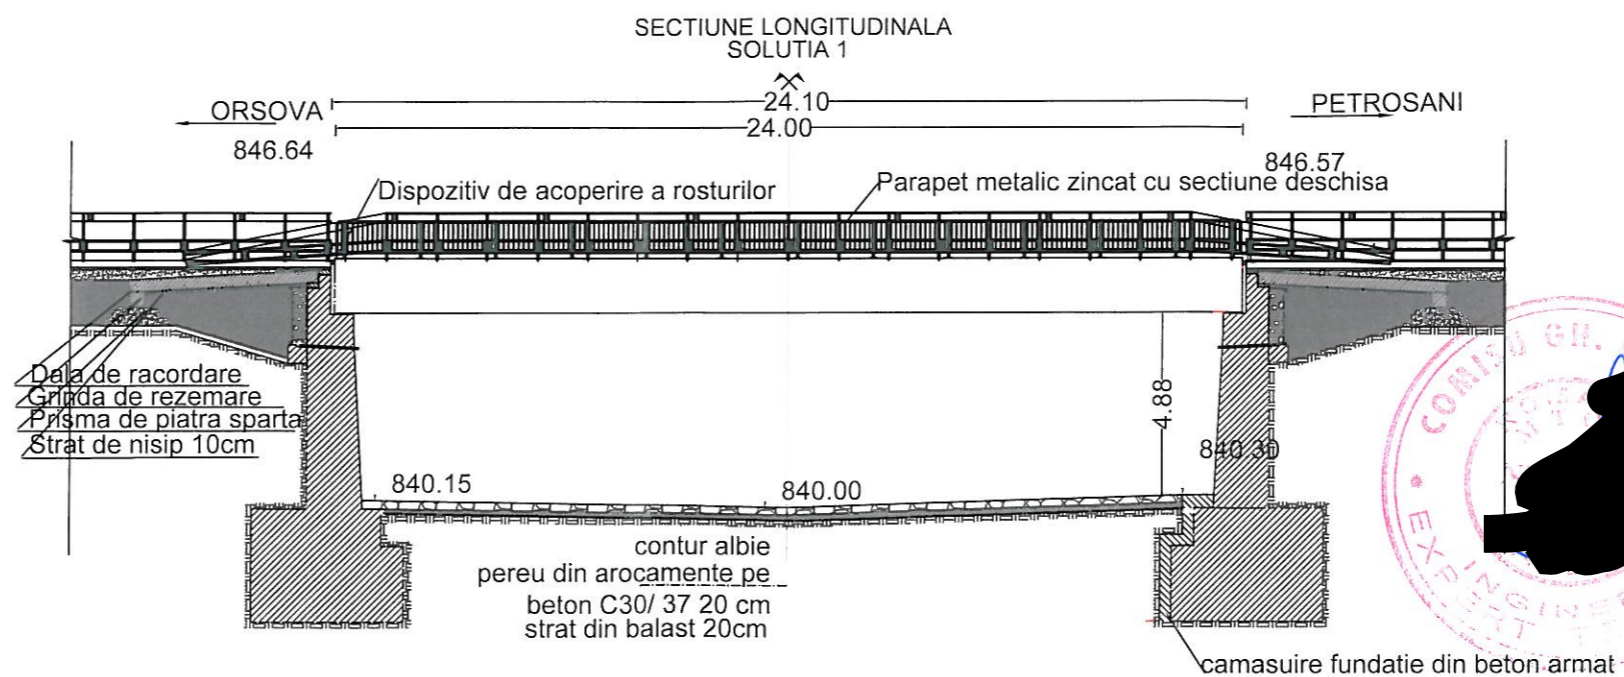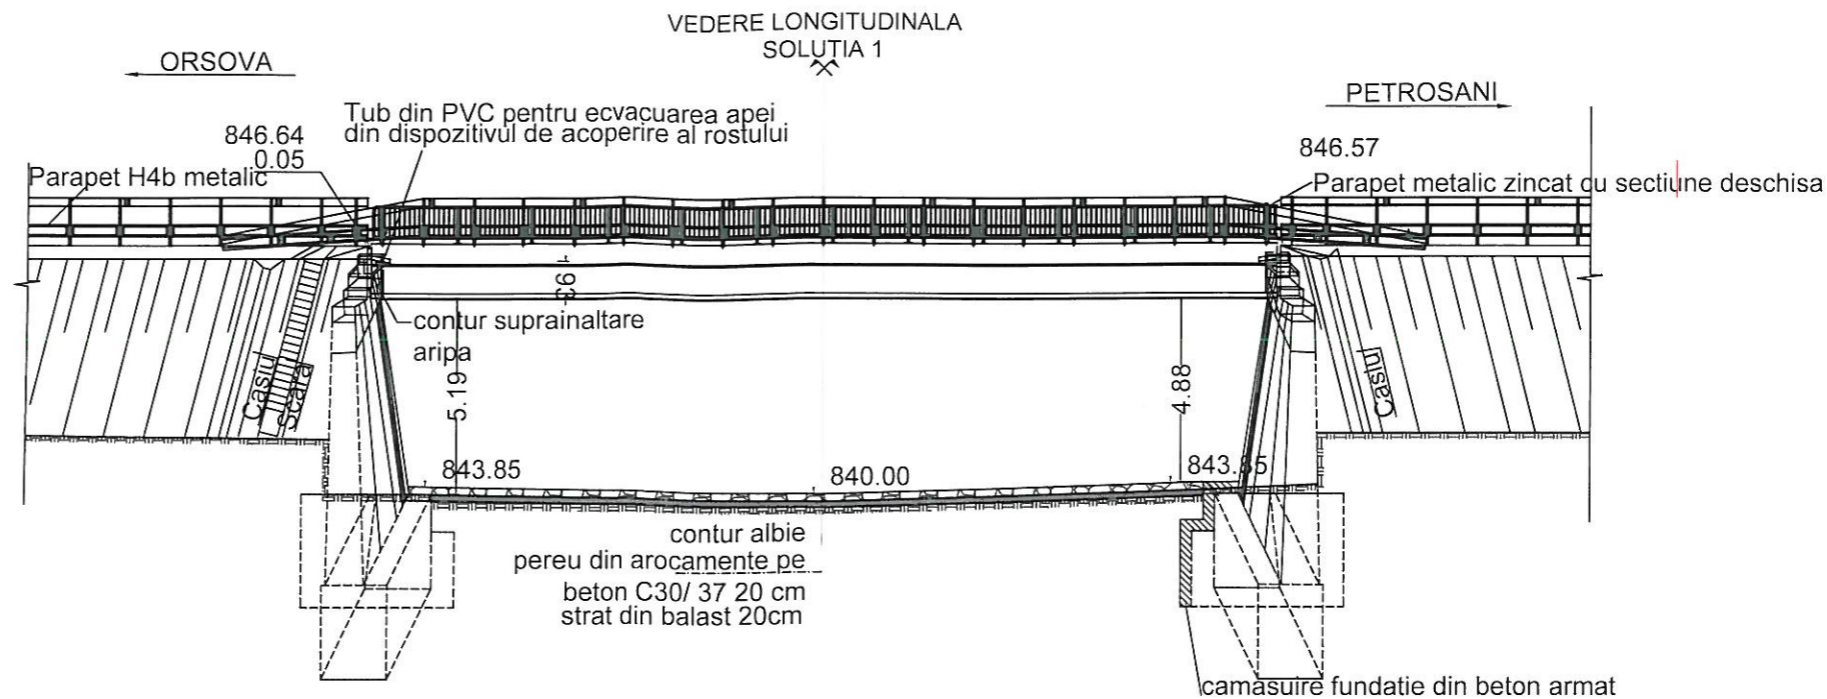


Anul constructiei 2002  
Clasa "E" de incarcare, Convoi A30, V80  
CATEGORIA DE IMPORTANTA "B" - conf. SR 11100/1-99  
ZONA SEISMICA: ag=0,10g; Tc=0.70s

CAMASUIRE FUNDATII  
CLASE DE EXPUNERE: XC2;  
BETON: C30/37  
OTEL: BSt 500S


DATA MODIFICARII	INDEX	MODIFICARE		
VERIFICATOR			A4, B2, D	
VERIFICATOR	NUME	SEMNTATURA	CERINTA	REFERAT / EXPERTIZA NR. / DATA
PROIECTANT :				BENEFICIAR :
<b>S.C. E DESIGN OLIV S.R.L.</b> J22/3402/2017, CUI 38477130 Adresa: Str. George Bacovia, Nr 6, Ruginoasa, Iasi Tel 0748 461 799				<b>C.N.A.I.R-S.A. D.R.D.P. TIMISOARA</b>
SPECIFICATIE NUME SEMNTATURA SCARA SEF PROIECT ing. Trotus Laura .200 PROIECTAT ing. Trotus Mihai DATA DESENAT ing. Trotus Mihai 2021				PROIECT : <b>POD PE DN66A KM 33+294, PESTE PESTE RÂUL JIUL DE VEST LA CÂMPUL LUI NEAG</b>
TITLU PLANSA :				PROIECT 1/2021
<b>SOLUTIA 1-VEDERE LONGITUDINALA</b>				FAZA D.A.L.I.
				PLANSA 8

## SECTIUNE TRANVERSALA SOLUTIA 1

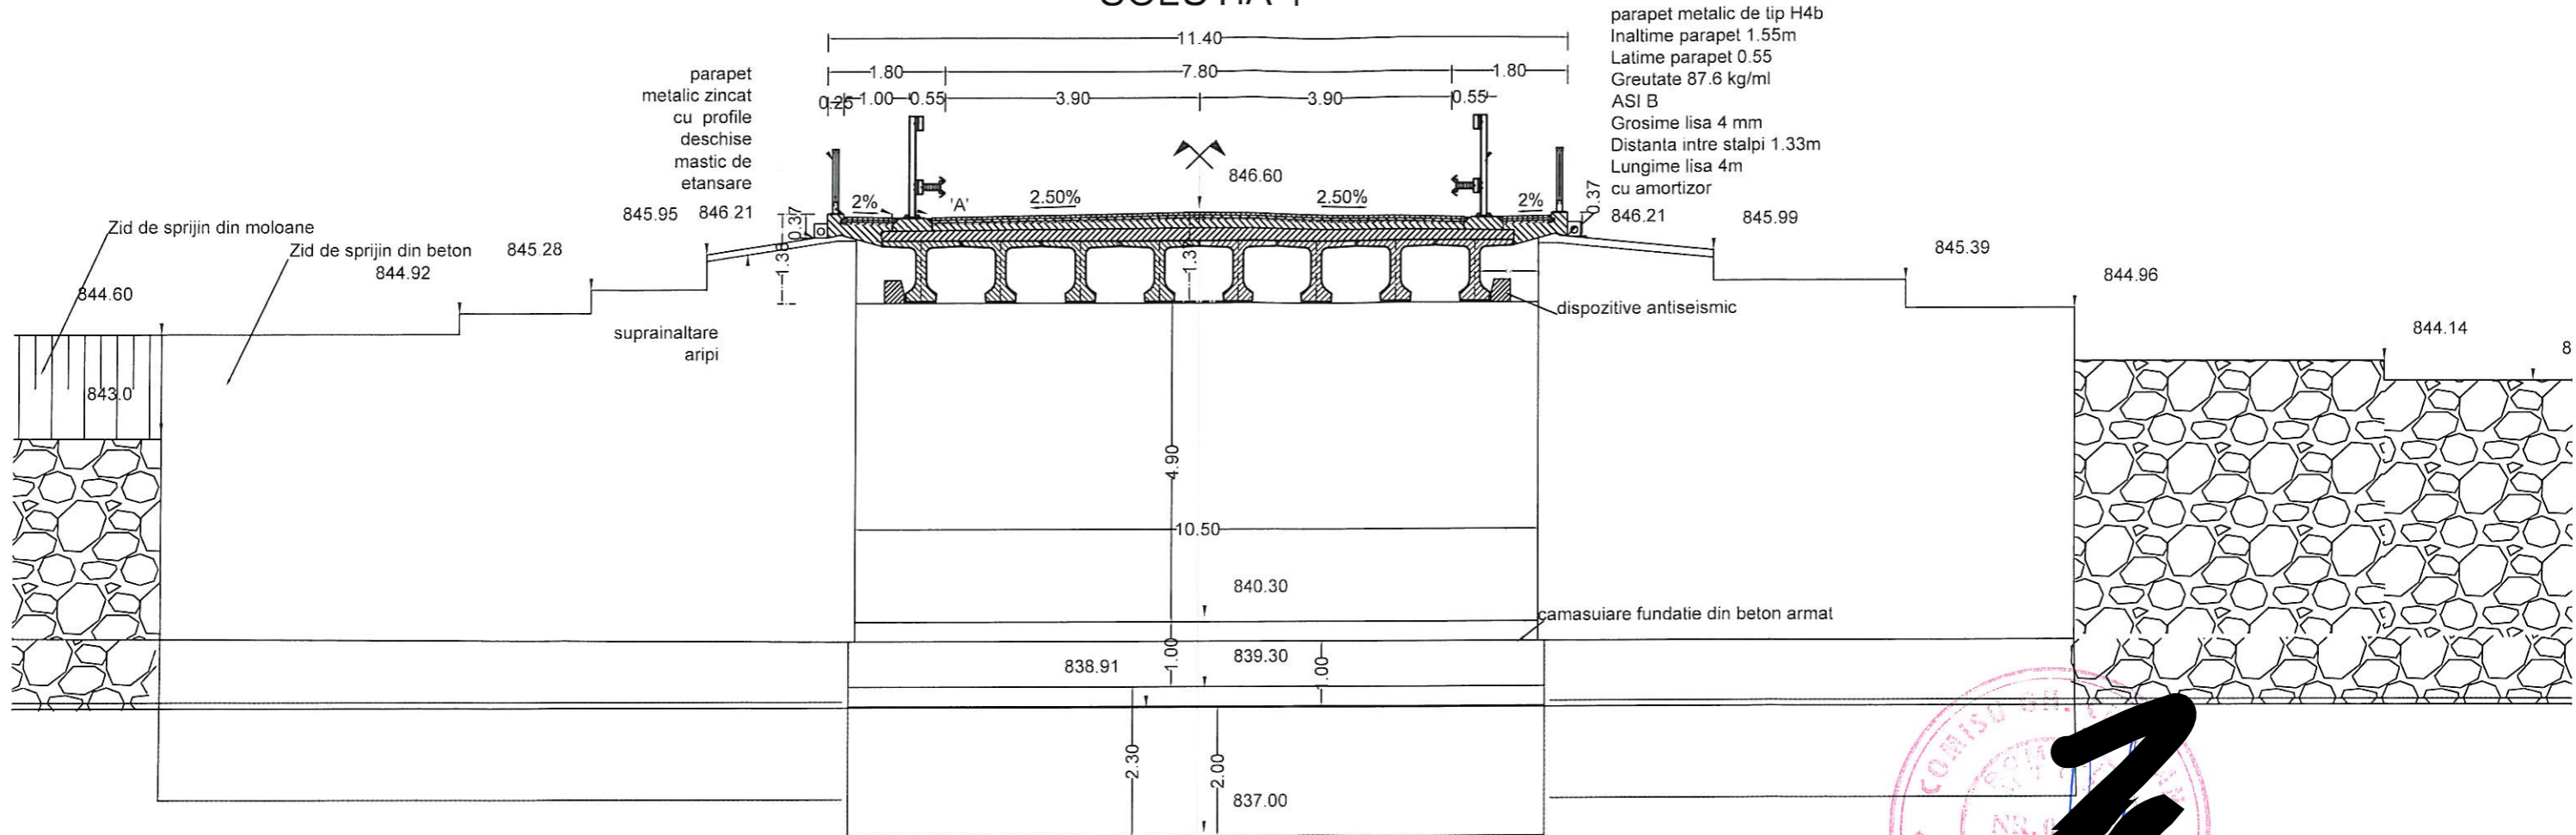

parapet metalic de tip H4b  
 Inaltime parapet 1.55m  
 Latime parapet 0.55  
 Greutate 87.6 kg/ml  
 ASI B  
 Grosime lisa 4 mm  
 Distanta intre stalpi 1.33m  
 Lungime lisa 4m  
 cu amortizor

DETALIUL 'A'


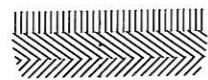


4 cm asfalt turnat MAS 16  
 4 cm asfalt turnat BAP16  
 3 cm asfalt turnat BA8  
 5mm hidroizolatie tip membrana  
 8 cm strat suport hidroizolatie armat C35/45

CLASE DE EXPUNERE: XC1+XD3,  
 BETON: C35/45  
 OTEL: BS1 500S



DATA MODIFICARII	INDEX	MODIFICARE		
VERIFICATOR			A4,B2,D	
VERIFICATOR	NUME	SEMNTURA	CERINTA	REFERAT / EXPERTIZA NR. / DATA
PROIECTANT :				BENEFICIAR
<b>S.C. E DESIGN OLIV S.R.L.</b> J22/3402/2017, CUI 38477130 Adresa: Str. George Bacovia, Nr.6, Ruginoasa, Iasi Tel 0748 461.799				<b>C.N.A.I.R-S.A. D.R.D.P. TIMISOARA</b>
SPECIFICATIE				PROIECT
SEF PROIECT	ing. Trotus Laura	SEMNTURA	SCARA 1:50	PROIECT 1/2021
PROIECTAT	ing. Trotus Mihail	SEMNTURA	DATA 2021	FAZA D.A.L.I.
DESENAT	ing. Trotus Mihail	SEMNTURA	DATA 2021	PLANSA 9
TITLU PLANSA				
<b>SOLUTIA1 -SECTIUNE TRANSVERSALA</b>				

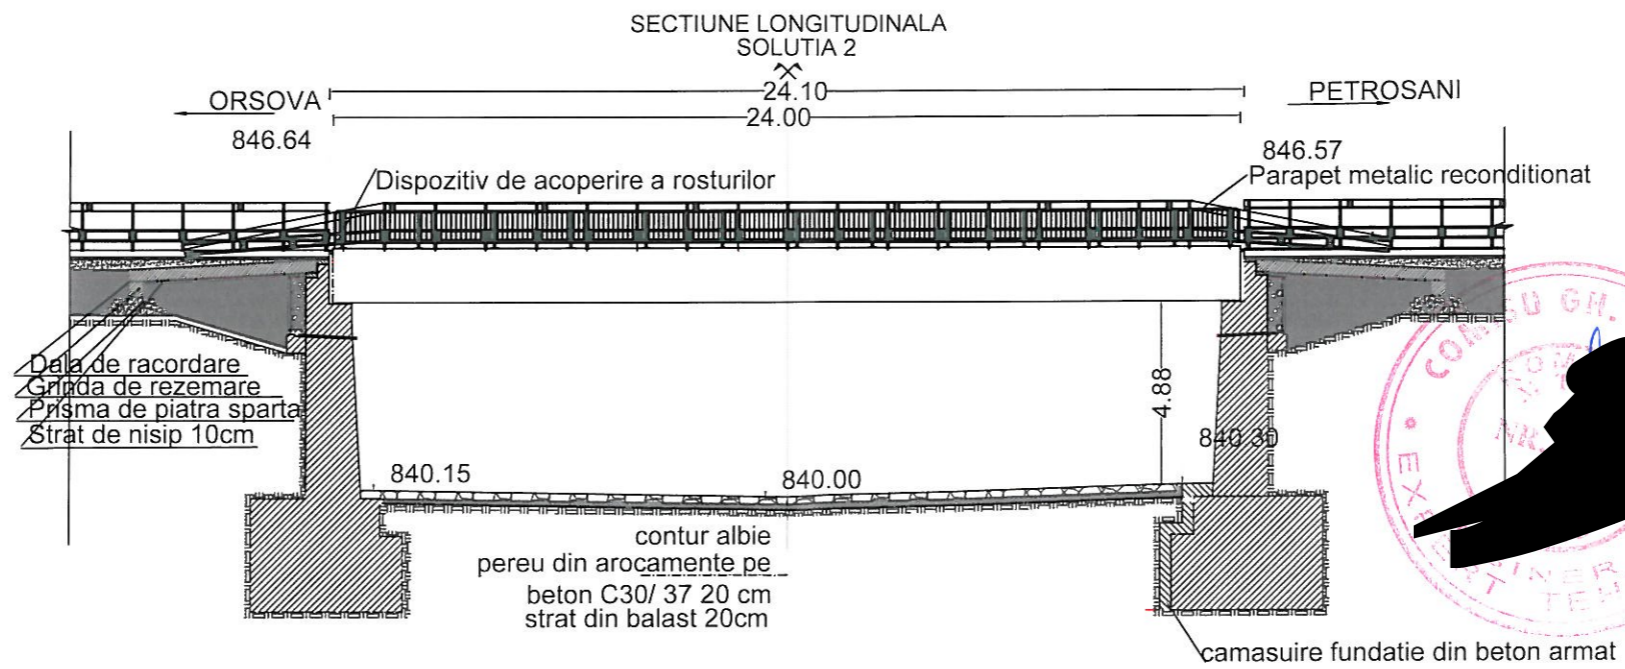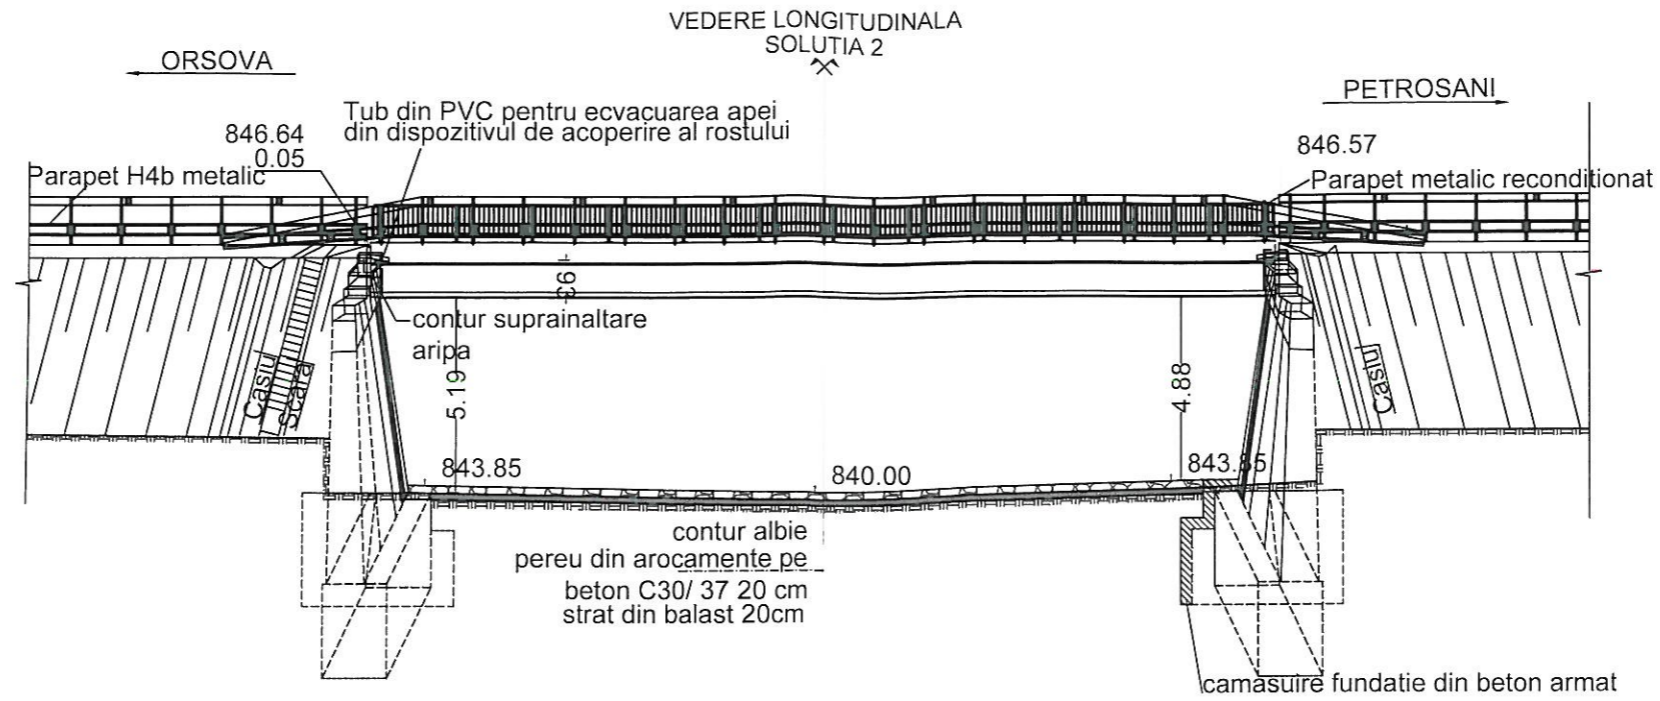


Anul constructiei 2002  
Clasa "E" de incarcare, Convoi A30, V80  
CATEGORIA DE IMPORTANTA "B" - conf. SR 11100/1-99  
ZONA SEISMICA: ag=0,10g; Tc=0.70s

CAMASUIRE FUNDATII  
CLASE DE EXPUNERE: XC2;  
BETON: C30/37  
OTEL: BSt 500S

DATA MODIFICARII	INDEX	MODIFICARE		
VERIFICATOR			A4,B2,D	
VERIFICATOR	NUME	SEMNATURA	CERINTA	REFERAT / EXPERTIZA NR / DATA
PROIECTANT :				BENEFICIAR
<b>S.C. E DESIGN OLIV S.R.L.</b> J22/3402/2017, CUI 38477130 Adresa: Str. George Bacovia, Nr 6, Ruginoasa, Iasi Tel 0748 461 799				<b>C.N.A.I.R-S.A. D.R.D.P. TIMISOARA</b>
SPECIFICATIE NUME SEMNATURA SEF PROIECT ing. Trotus Laura PROIECTAT ing. Trotus Mihai DESENAT ing. Trotus Mihai				PROIECT: <b>POD PE DN66A KM 33+294, PESTE PESTE RÂUL JIUL DE VEST LA CÂMPUL LUI NEAG</b>
TITLU PLANSA:				PROIECT 1/2021
<b>SOLUTIA 2-VEDERE LONGITUDINALA</b>				FAZA D.A.L.I.
				PLANSA 10

## SECTIUNE TRANVERSALA SOLUTIA 2

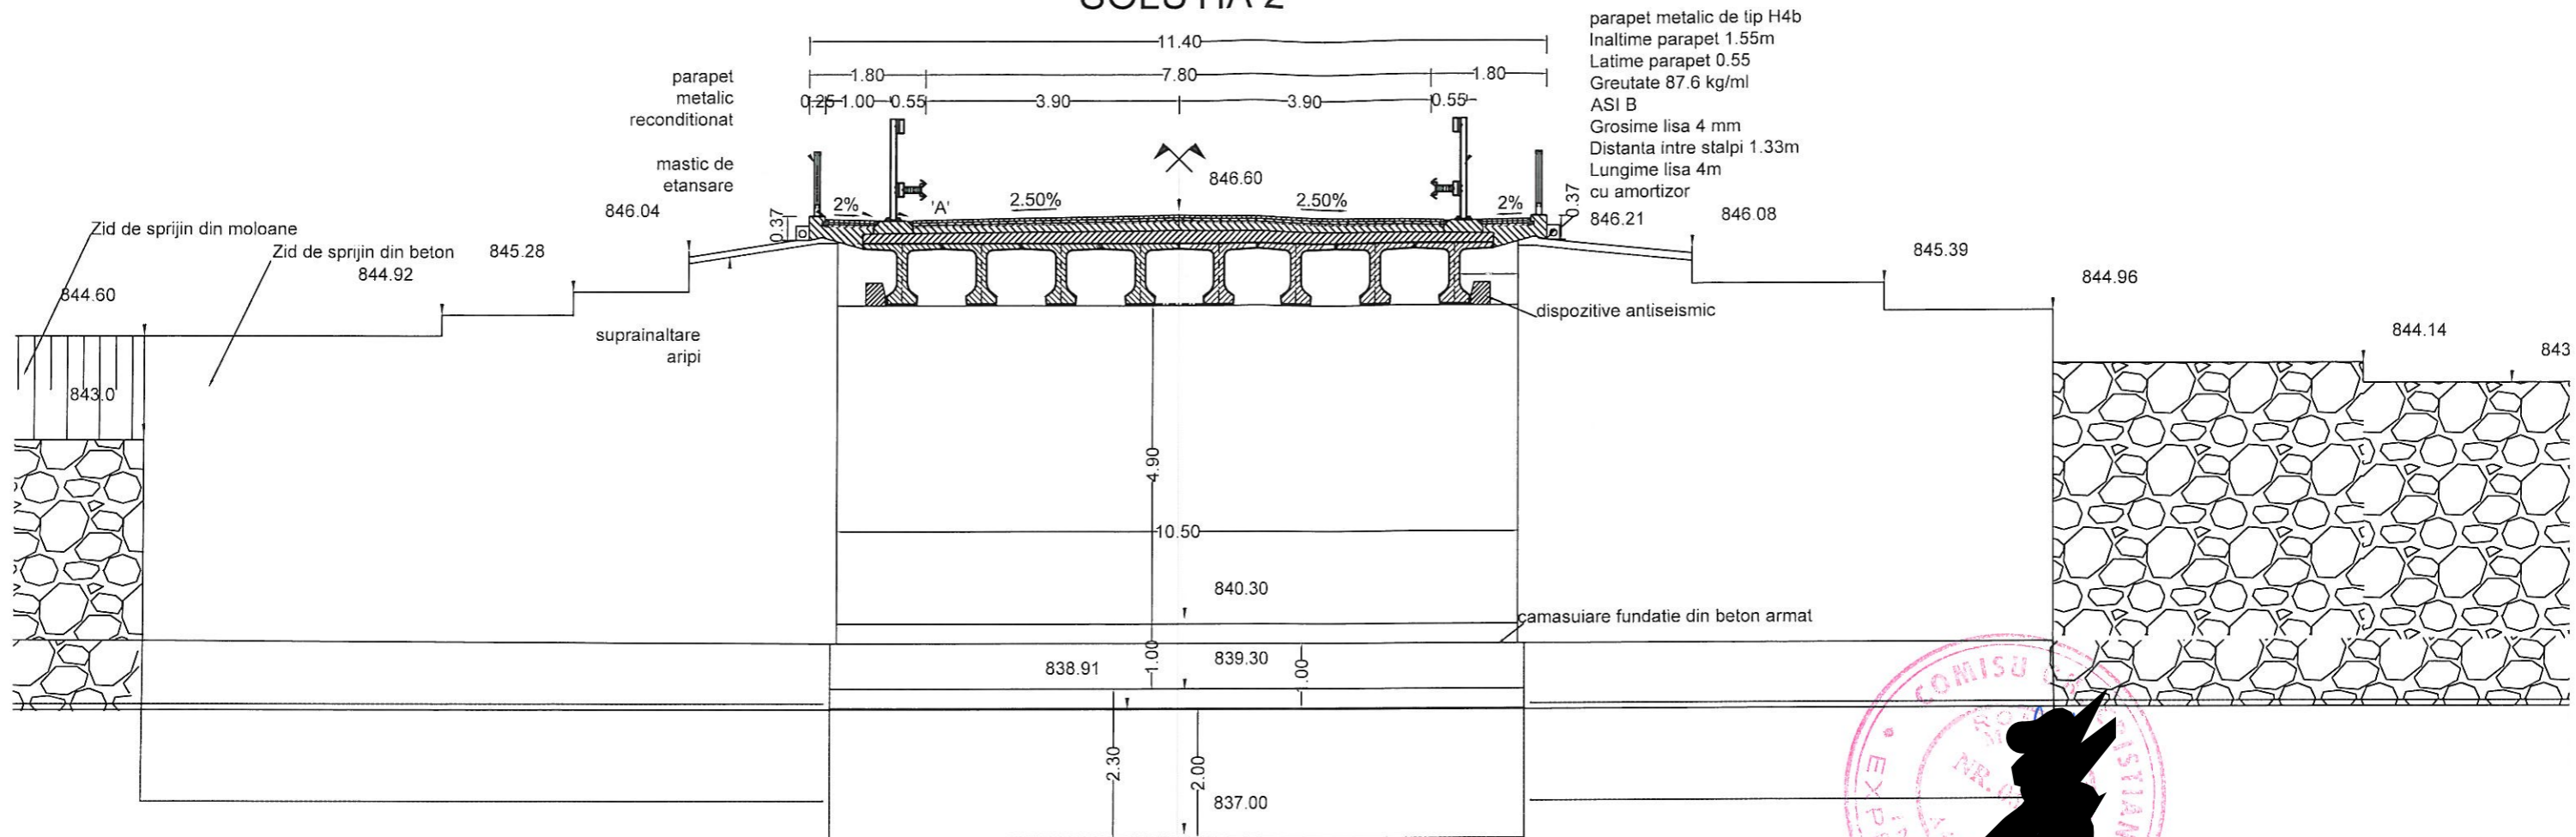


DETALIUL 'A'





4 cm asfalt turnat MAS 16  
4 cm asfalt turnat BAP 16  
3 cm asfalt turnat BA 8  
5mm hidroizolatie tip membrana  
8 cm strat suport hidroizolatie armat C35/45

CLASE DE EXPUNERE: XC1+XD3;  
BETON: C35/45  
OTEL: BSt 500S

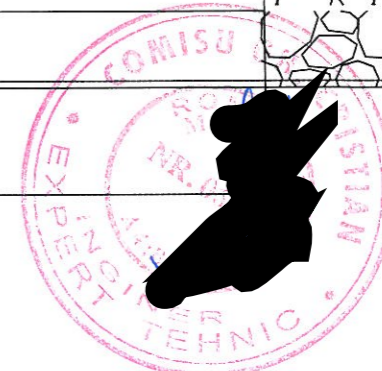

DATA MODIFICARII	INDEX	MODIFICARE		
VERIFICATOR				A4,B2,D
VERIFICATOR	NUME	SEMNTURA	CERINTA	REFERAT / EXPERTIZA NR. / DATA
PROIECTANT:				BENEFICIAR:
<b>S.C. E DESIGN OLIV S.R.L.</b> J22/3402/2017, CUI 38477130 Adresa: Str. George Bacovia, Nr 6, Ruginoasa, Iasi Tel: 0748 461 799				<b>C.N.A.I.R.-S.A. D.R.D.P. TIMISOARA</b> PROIECT: <b>POD PE DN66A KM 33+294, PESTE PESTE RÂUL JIUL DE VEST LA CÂMPUL LUI NEAG</b>
SPECIFICATIE				PROIECT 1/2021
SEF PROIECT	ing. Trotus Laura	SEMNTURA	SCARA 1:100	FAZA D.A.L.I.
PROIECTAT	ing. Trotus Mihai	DATA	2021	PLANSA 11
DESENAT	ing. Trotus Mihai	TITLU PLANSA: <b>SOLUTIA2 -SECTIUNE TRANSVERSALA</b>		

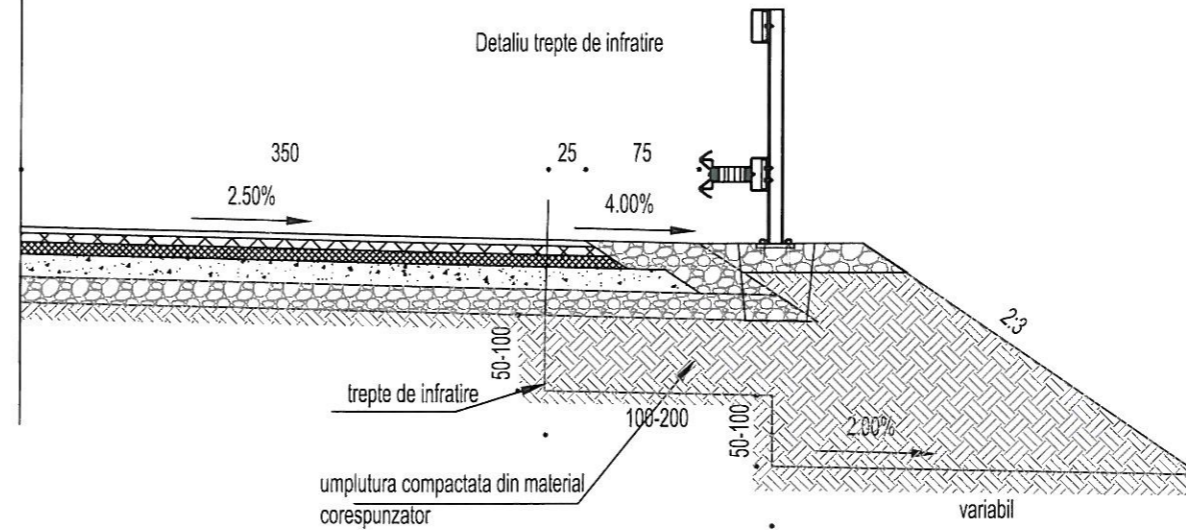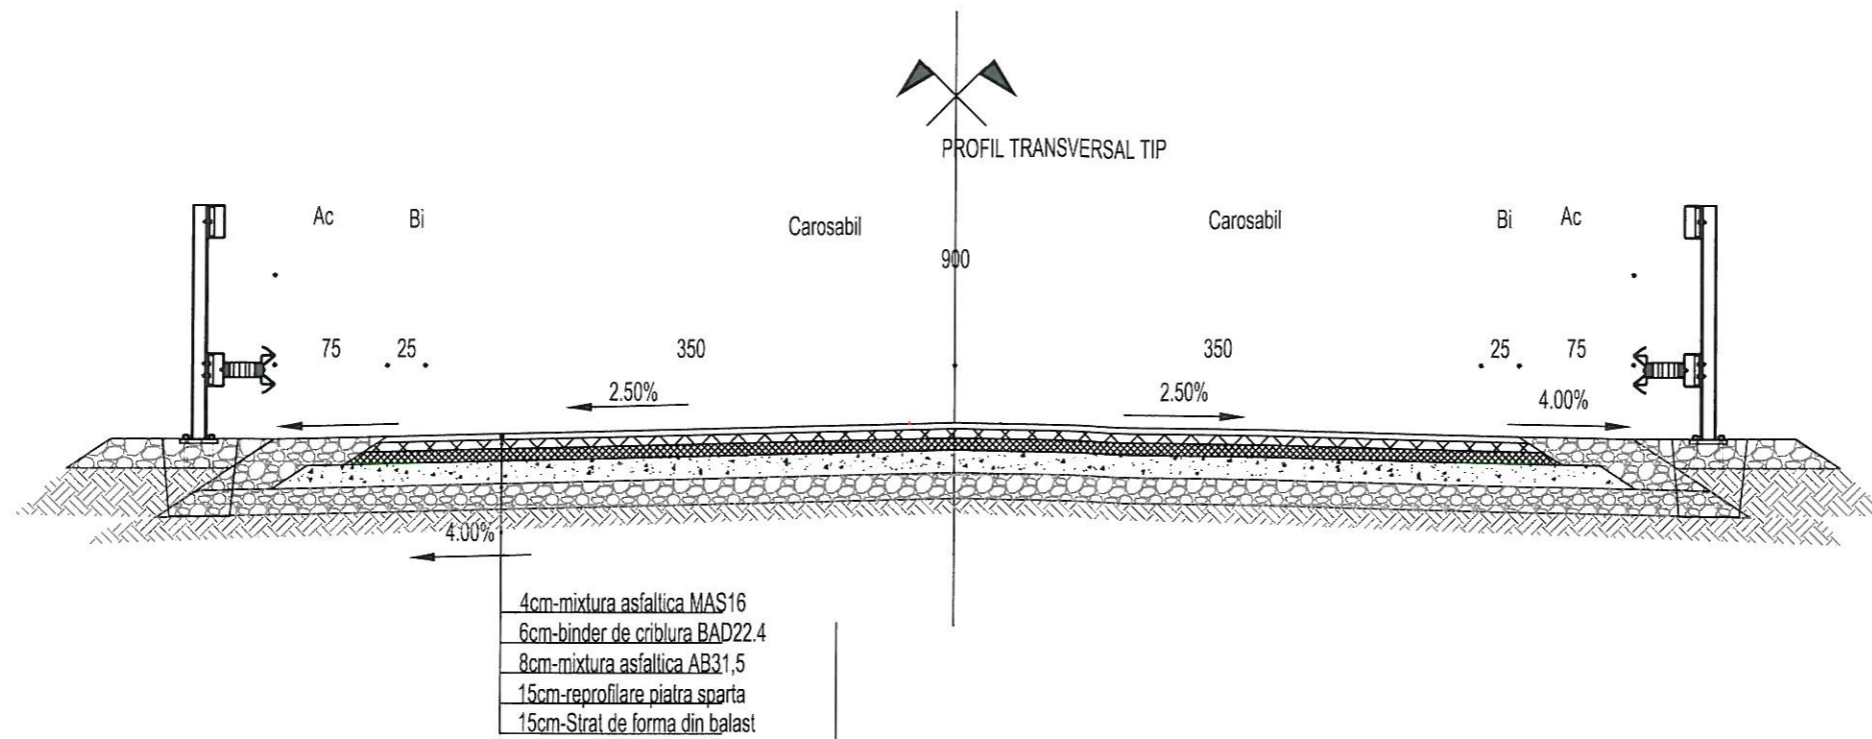

DATA MODIFICARII	INDEX	MODIFICARE			
VERIFICATOR			A4,B2,D		
VERIFICATOR	NUME	SEMNTATURA	CERINTA	REFERAT / EXPERTIZA NR. / DATA	
PROIECTANT:	<b>S.C. E DESIGN OLIV S.R.L.</b> J22/3402/2017, CUI 38477130 Adresa: Str. George Bacovia, Nr 6, Ruginoasa, Iasi Tel 0748 461 799			BENEFICIAR: <b>C.N.A.I.R-S.A. D.R.D.P. TIMISOARA</b>	PROIECT 1/2021
SPECIFICATIE	NUME	SEMNTATURA	SCARA	PROIECT:	FAZA D.A.L.I.
SEF PROIECT	ing Trotus Laura		1:50	<b>POD PE DN66A KM 33+294, PESTE PESTE RÂUL JIUL DE VEST LA CÂMPUL LUI NEAG</b>	
PROIECTAT	ing Trotus Mihai		DATA	TITLU PLANSĂ:	PLANSĂ 12
DESENAT	ing Trotus Mihai		2021	<b>PROFIL TRANSVERSAL TIP RAMPA</b>	