SECTIUNE TRANSVERSALA SUPRASTRUCTURA IN DREPTUL GURILOR DE SCURGERE

Scara 1:50

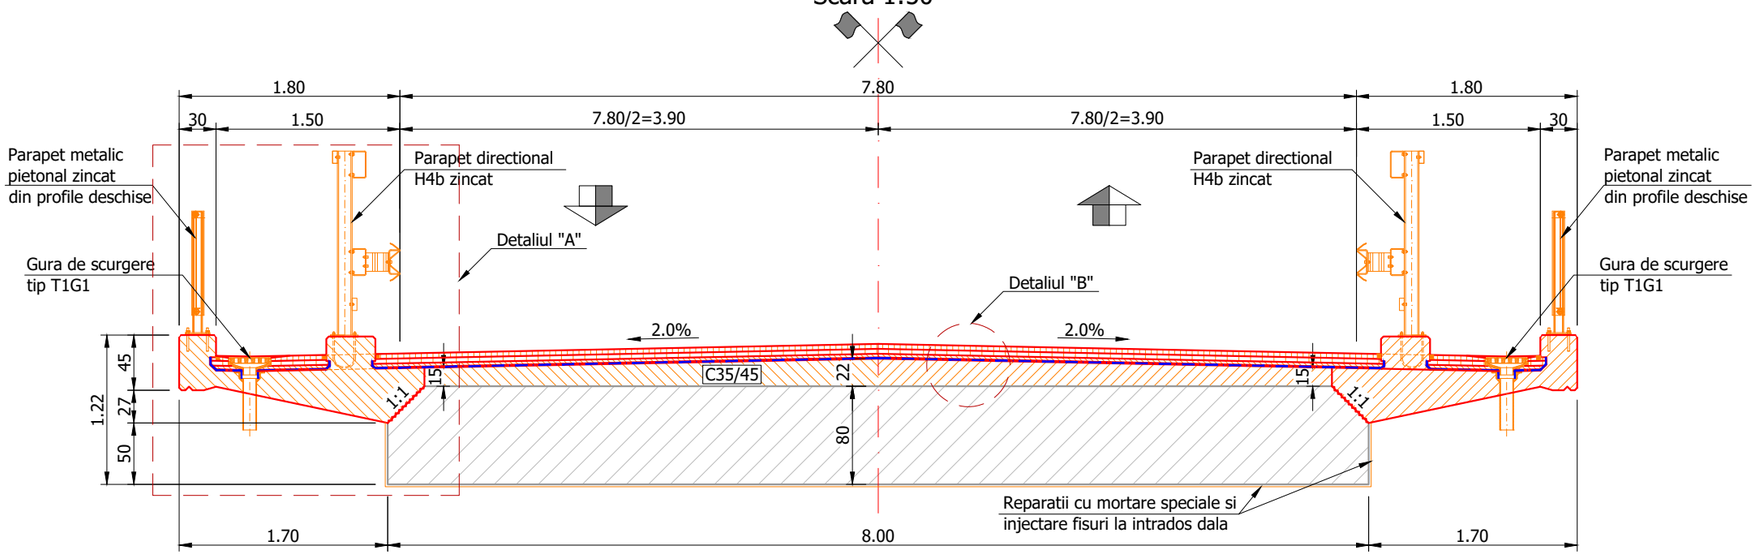

DETALIUL"A" CONSOLA TROTUAR

Scara 1:20

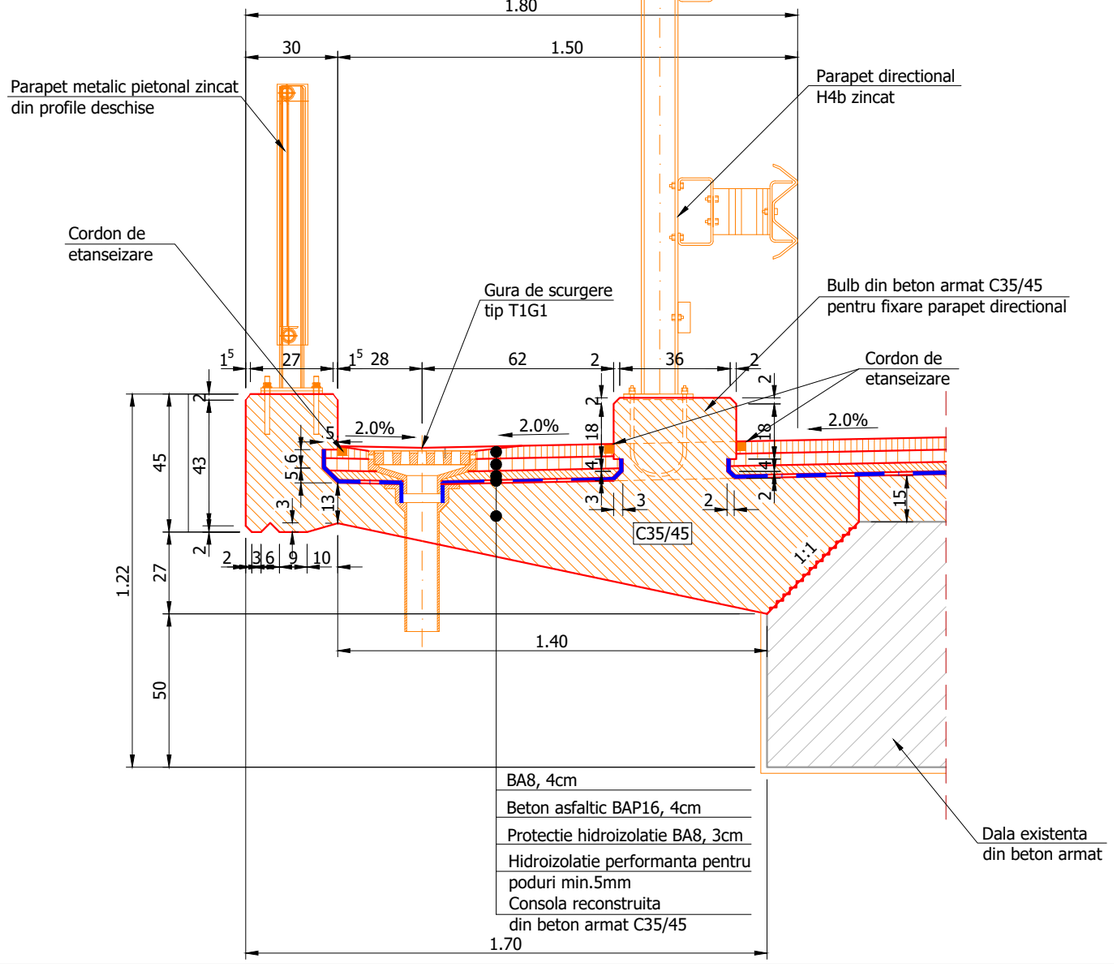

DETALIUL"B"

Scara 1:20

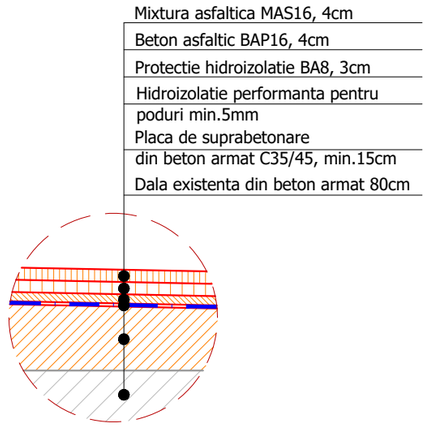

CERINTE DE CALITATE
PLACA DE SUPRABETONARE
Beton: C35/45
Otel: BST500b
Clasa de expunere: XC4+XD3+XF4
Valoare max. A/C: 0.45
Dozaj min. ciment: 340 Kg/m^3

CONVOI DE CALCUL:
Clasa "E (A30, V80)"
ANUL CONSTRUCTIEI: 1948
CATEGORIA DE IMPORTANTA: "C"
GRAD DE SEISMICITATE:
a_g=0.1g, Tc=0.7s conf. P100-1/2013
EXIGENTE DE VERIFICARE: A4, B2, D

NOTE:
- după decaparea căii existente pe pod, cotele din proiect se vor corela cu cele existente din teren;
- executantul va verifica concordanța cotelor și dimensiunilor din proiect cu cele din teren, rezultate după decaparea căii pe pod. Orice nepotrivire va fi semnalată proiectantului;
- toate elementele din beton în contact cu aerul se vor proteja cu vopsea anticorozivă.

VERIFICATOR		SEMNATURA	CERINTA	REFERAT / NR. / DATA	
PROIECTANT:	CAMPROIECT Cluj Napoca- Str.Sobarilor nr. 38C, B1 E-mail: camproiect@gmail.com CUI RO33530674 Tel: 0740080608			Beneficiar: C.N.A.I.R. S.A. București - D.R.D.P. Timișoara	PROIECT NR. 140/2024
ȘEF PROIECT			SCARA:	Denumire proiect:	FAZA:
ADJ. ȘEF PROIECT			1:50	**”POD PE DN 7 KM 377+212 PESTE CANAL STREI LA SIMERIA”**	P.T.+D.E.
PROIECTAT					
PROIECTAT					
PROIECTAT			DATA: 2024	Denumire plansa:	PLANSA NR.06
PROIECTAT				DISPOZITIE GENERALA SECTIUNE TRANSVERSALA PROIECTATA	COD DG-02-00
PROIECTAT					
PROIECTAT					
PROIECTAT					