



SECTIUNE TRANSVERSALA A-A  
IN DREPTUL GURILOR DE SCURGERE

Scara 1:50

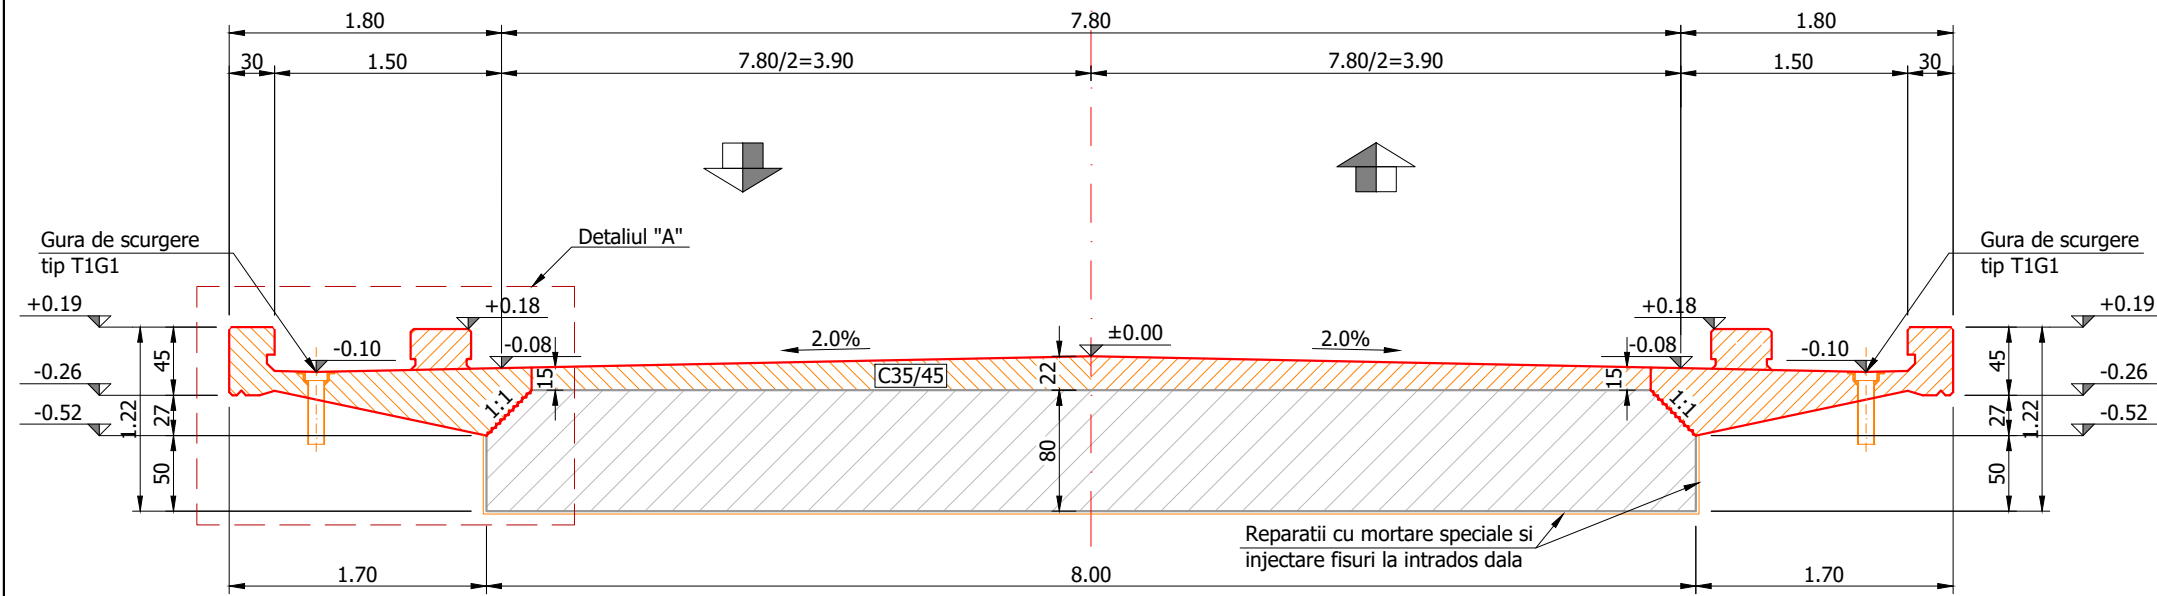

SECTIUNE TRANSVERSALA CURENTA  
SUPRASTRUCTURA


Scara 1:50

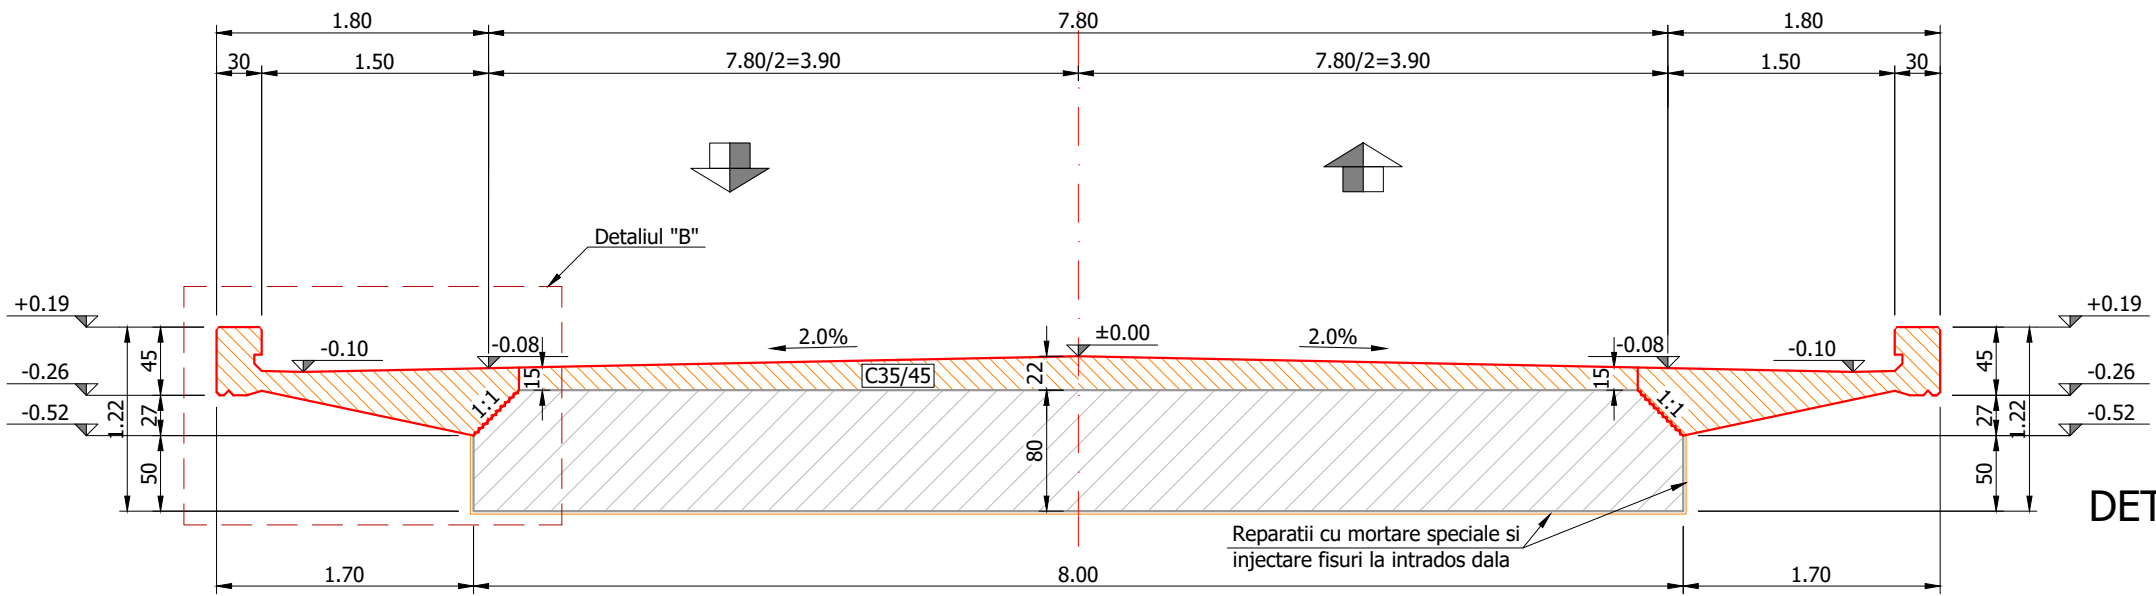


NOTE:

- dimensiunile finale ale elementelor din beton noi, vor fi definitivate în urma decopertării căii pe pod și trimiterea unui relevu către proiectant;
- după decaparea căii existente pe pod, cotele din proiect se vor corela cu cele existente din teren. Executantul va verifica concordanța cotelor și dimensiunilor din proiect cu cele din teren, rezultate după decaparea căii pe pod. Orice nepotrivire va fi semnalată proiectantului;
- consolele existente de trotuar se vor demola conform indicațiilor din proiect;
- armăturile existente descoperite în urma demolării consolelor de trotuar, se vor curăța, îndrepta și îngloba în noile console din beton armat C35/45;
- demolarea consolelor se va face manual cu piconul cu aer comprimat, fiind strict interzisă demolarea consolelor cu piconul fixat pe brațul excavatorului deoarece se pot produce și propaga fisuri sau crăpături în dala existentă din beton armat;
- toate elementele din beton în contact cu aerul se vor proteja cu vopsea anticorozivă.


DETALIUL "C" CONSOLA TROTUAR  
Scara 1:20

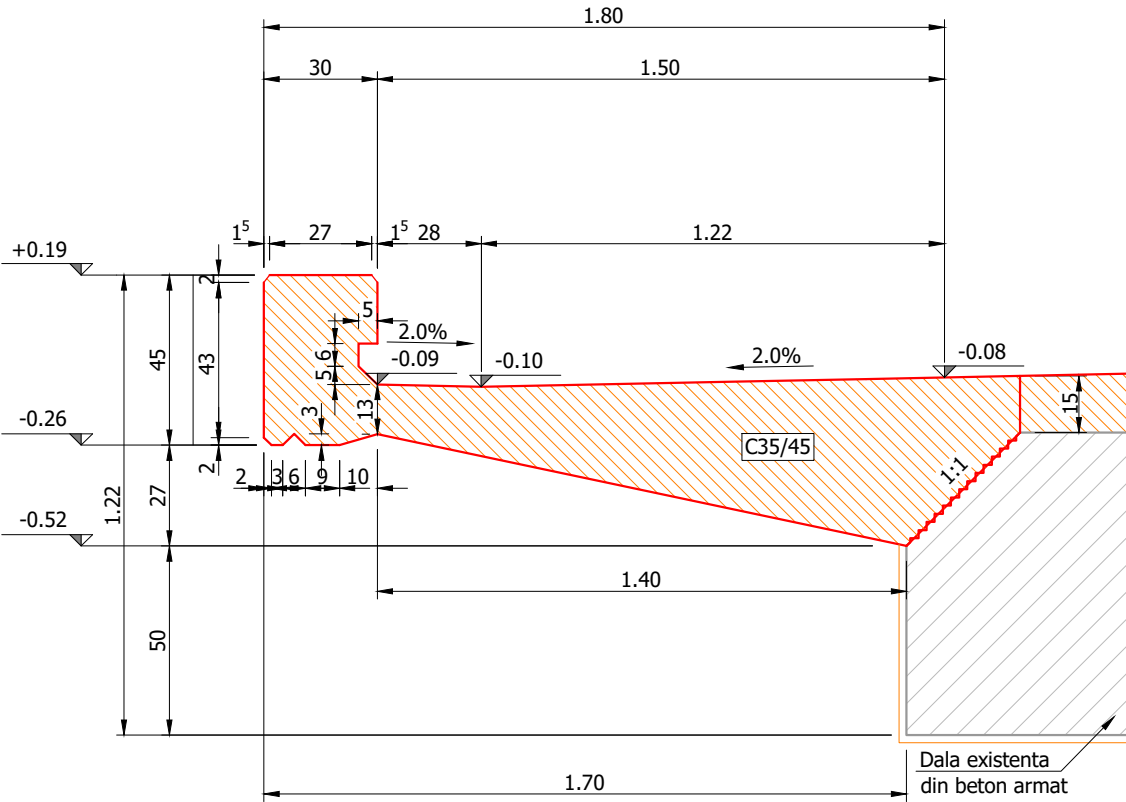

VEDERE PLANA  
Scara 1:100

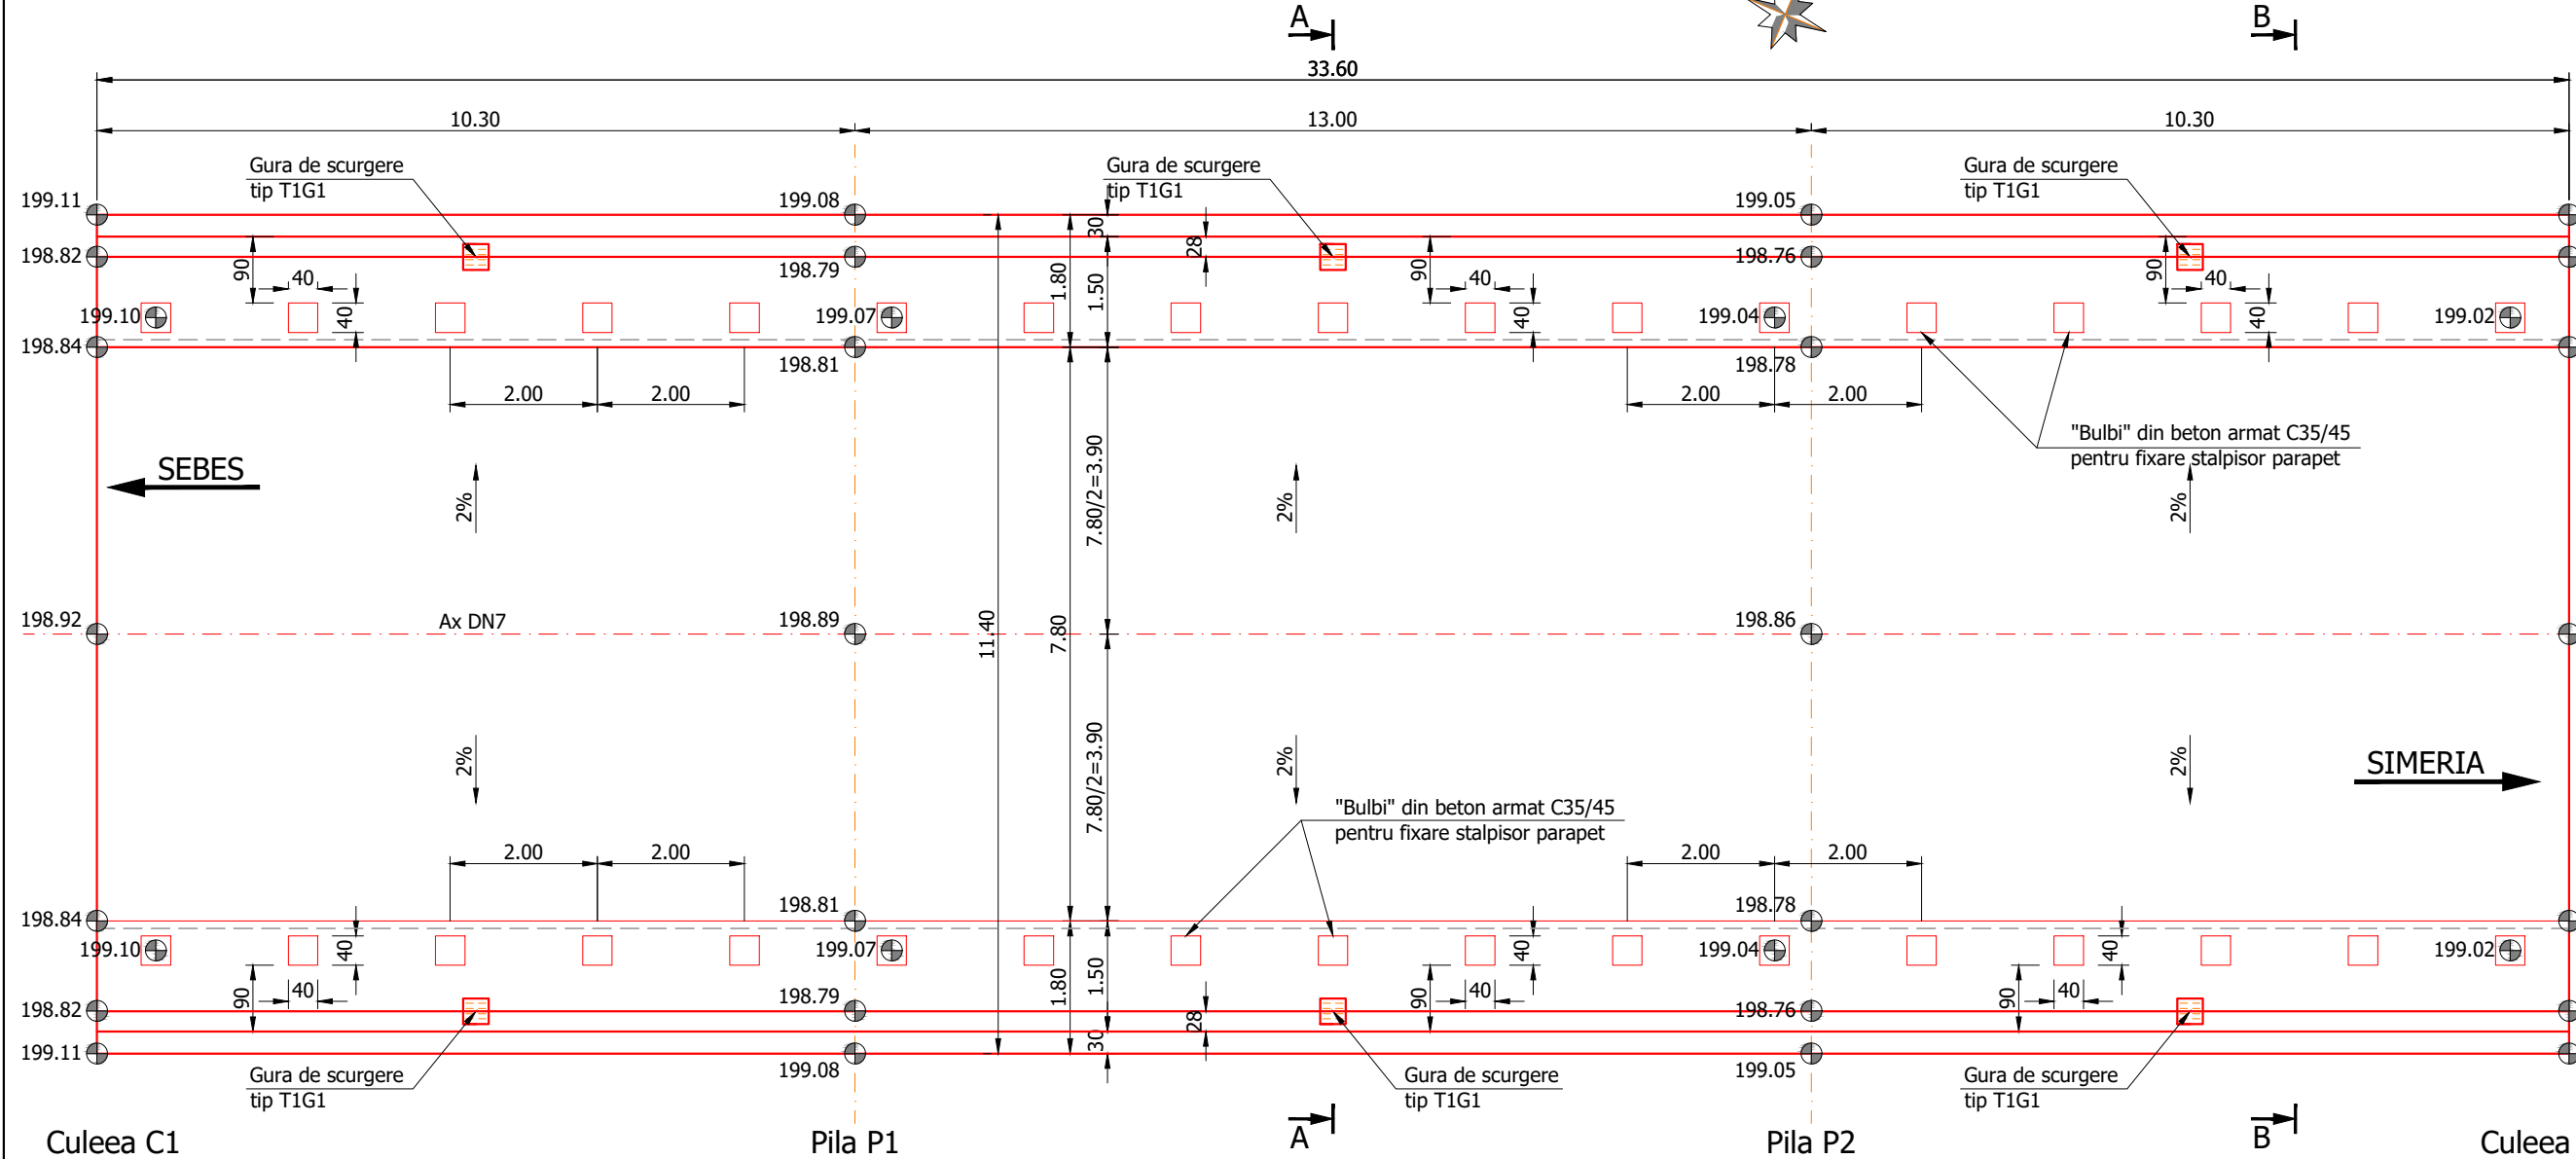

DETALIUL "A" CONSOLA TROTUAR  
Scara 1:20

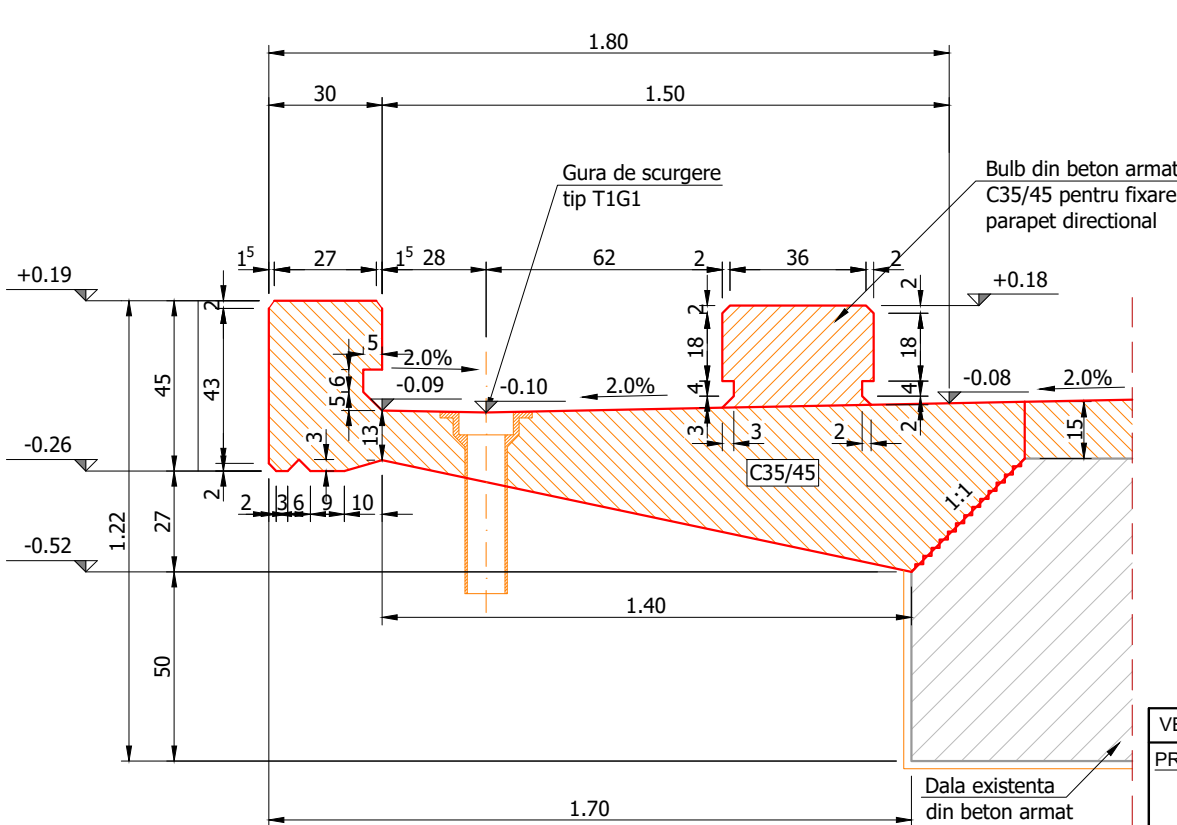

CERINTE DE CALITATE  
PLACA DE SUPRABETONARE  
Beton: C35/45  
Otel: BST500b  
Clasa de expunere: XC4+XD3+XF4  
Valoare max. A/C: 0.45  
Dozaj min. ciment: 340 Kg/m³

CERINTE DE CALITATE  
LONGRINE SI BULBI DE SUSTINERE  
PARAPETE  
Beton: C35/45  
Otel: BST500b  
Clasa de expunere: XC4+XD3+XF4  
Valoare max. A/C: 0.45  
Dozaj min. ciment: 340 Kg/m³

VERIFICATOR	SEMNATURA	CERINTA	REFERAT / NR. / DATA
PROIECTANT:		SCARA:	Beneficiar:
ȘEF PROIECT	Cluj Napoca- Str.Sobarilor nr. 38C, B1 E-mail: campproject@gmail.com CUI RO33530674 Tel: 0740080608	1:20 1:50 1:100	C.N.A.I.R. S.A. București - D.R.D.P. Timișoara
ADJ. ȘEF PROIECT		DATA:	Denumire proiect:
PROIECTAT		2024	"POD PE DN 7 KM 377+212 PESTE CANAL STREI LA SIMERIA"
PROIECTAT			Denumire planșa:
PROIECTAT			PLAN COFRAJ PLACA DE SUPRABETONARE
PROIECTAT			PROIECT NR. 140/2024
PROIECTAT			FAZA: P.T.+D.E.
PROIECTAT			PLANSĂ NR.11 COD PCS-01-00