



VEDERE PLANA
Scara 1:100

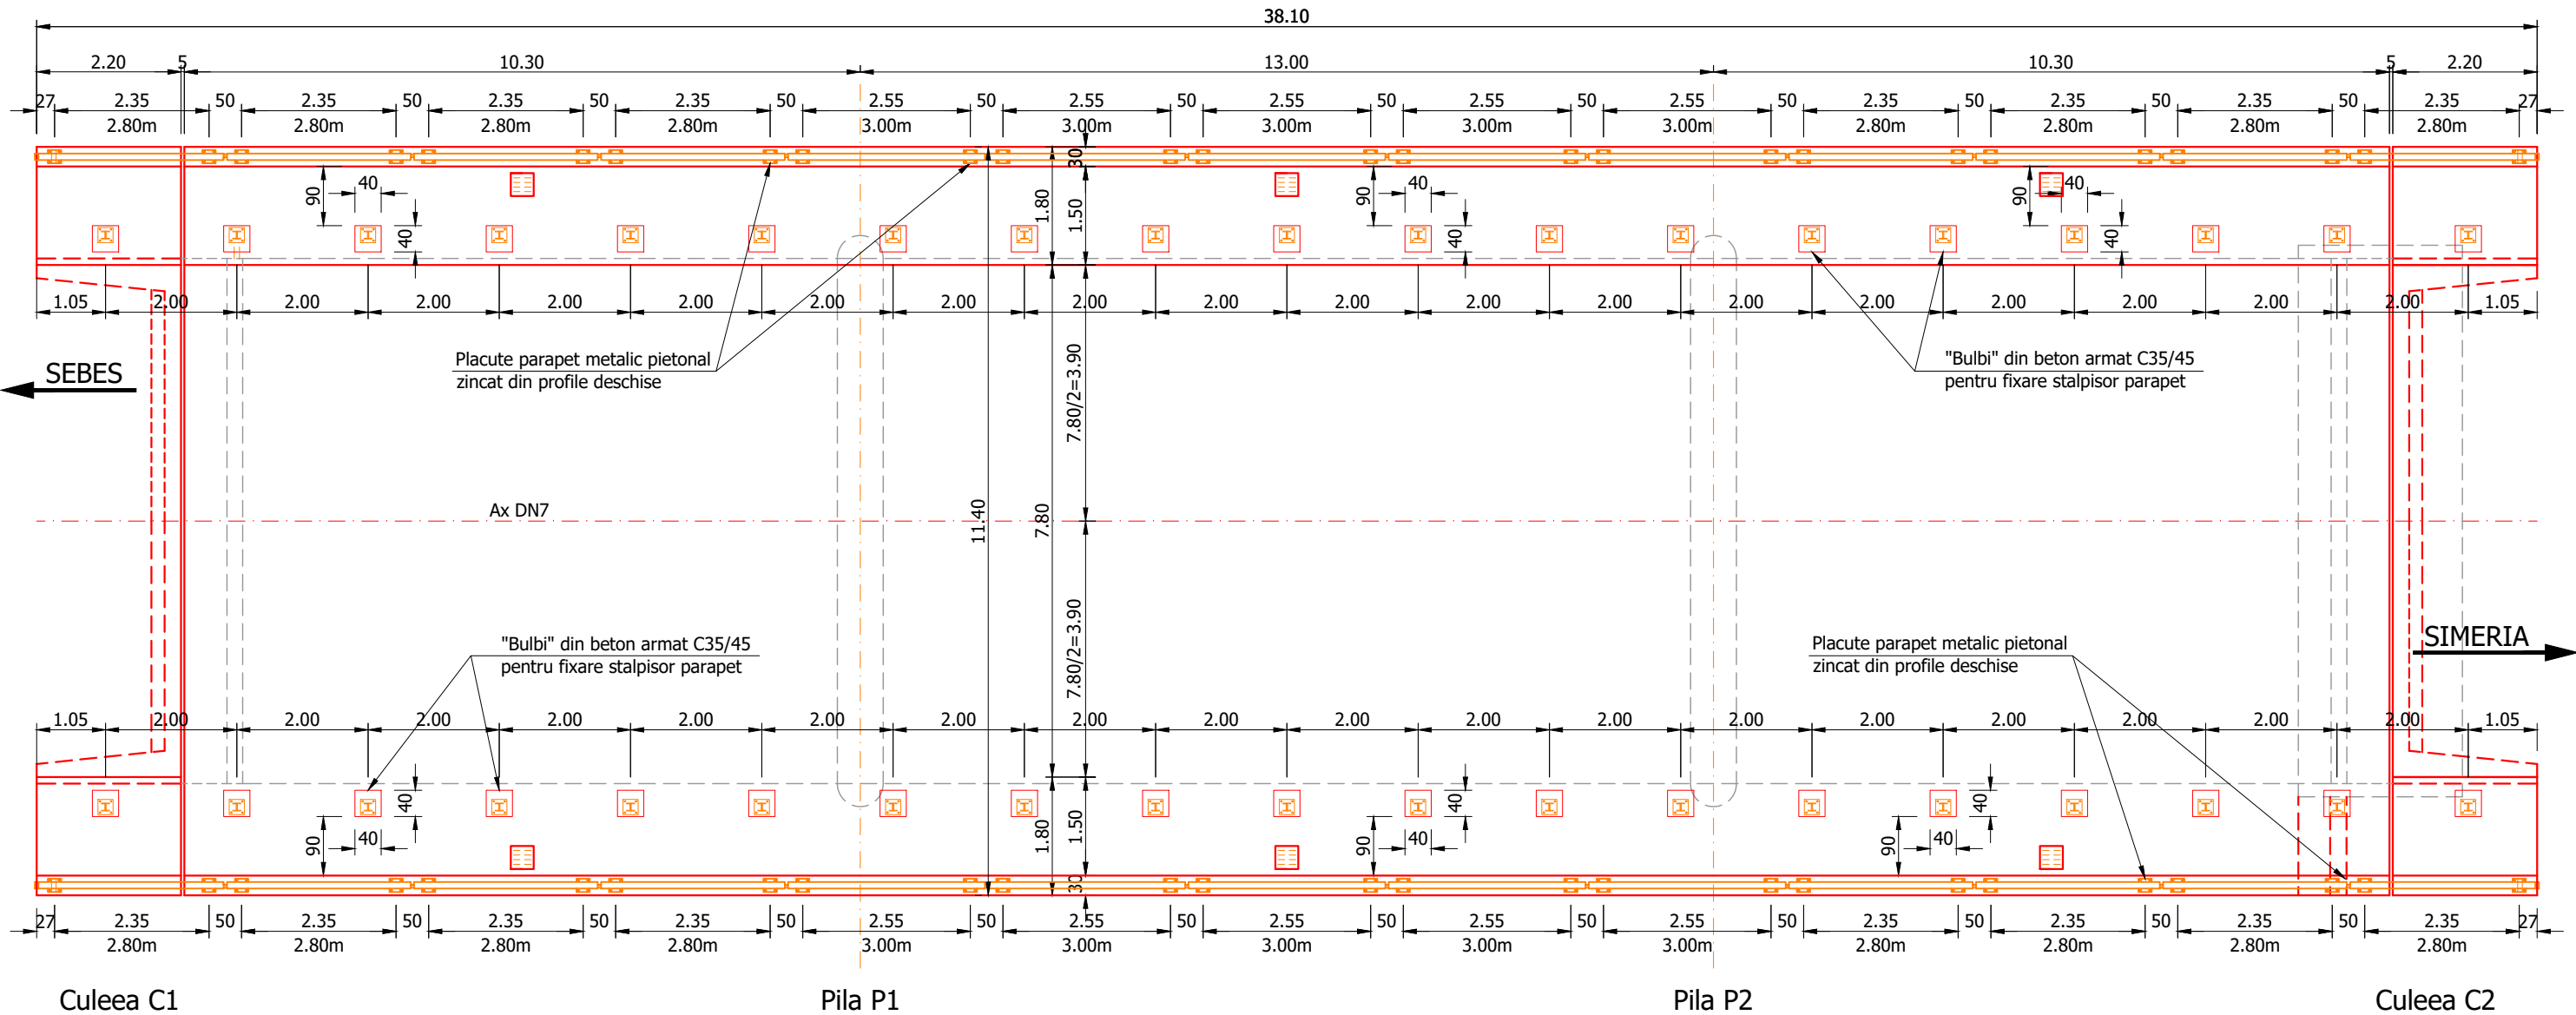

Nota:
- Parapetul pietonal va fi de tip zincat din profile deschise conform plansei de detaliu;
- Panouri parapet pietonal: -L=3.00 m - 10 panouri;
-L=2.80m - 16 panouri.

VERIFICATOR	SEMNATURA	CERINTA	REFERAT / NR. / DATA	
PROIECTANT:	 CAMPROIECT Cluj Napoca- Str.Sobarilor nr. 38C, B1 E-mail: camproiect@gmail.com CUI RO33530674 Tel: 0740080608		Beneficiar:	PROIECT NR. 140/2024
ŞEF PROIECT			C.N.A.I.R. S.A. Bucureşti - D.R.D.P. Timişoara	
ADJ. ŞEF PROIECT			Denumire proiect:	FAZA: P.T.+D.E.
PROIECTAT			SCARA:	
PROIECTAT			1:100	"POD PE DN 7 KM 377+212 PESTE CANAL STREI LA SIMERIA"
PROIECTAT			DATA:	
PROIECTAT			2024	Denumire plansa:
PROIECTAT				PLAN DISPUNERE PLACUTE PARAPET
PROIECTAT				PLANSĂ NR.15 COD PPP-01-00