



DETALIU PARAPET METALIC DIRECTIONAL ZINCAT CU
PROTECTIE H4bW5
Sc 1:10

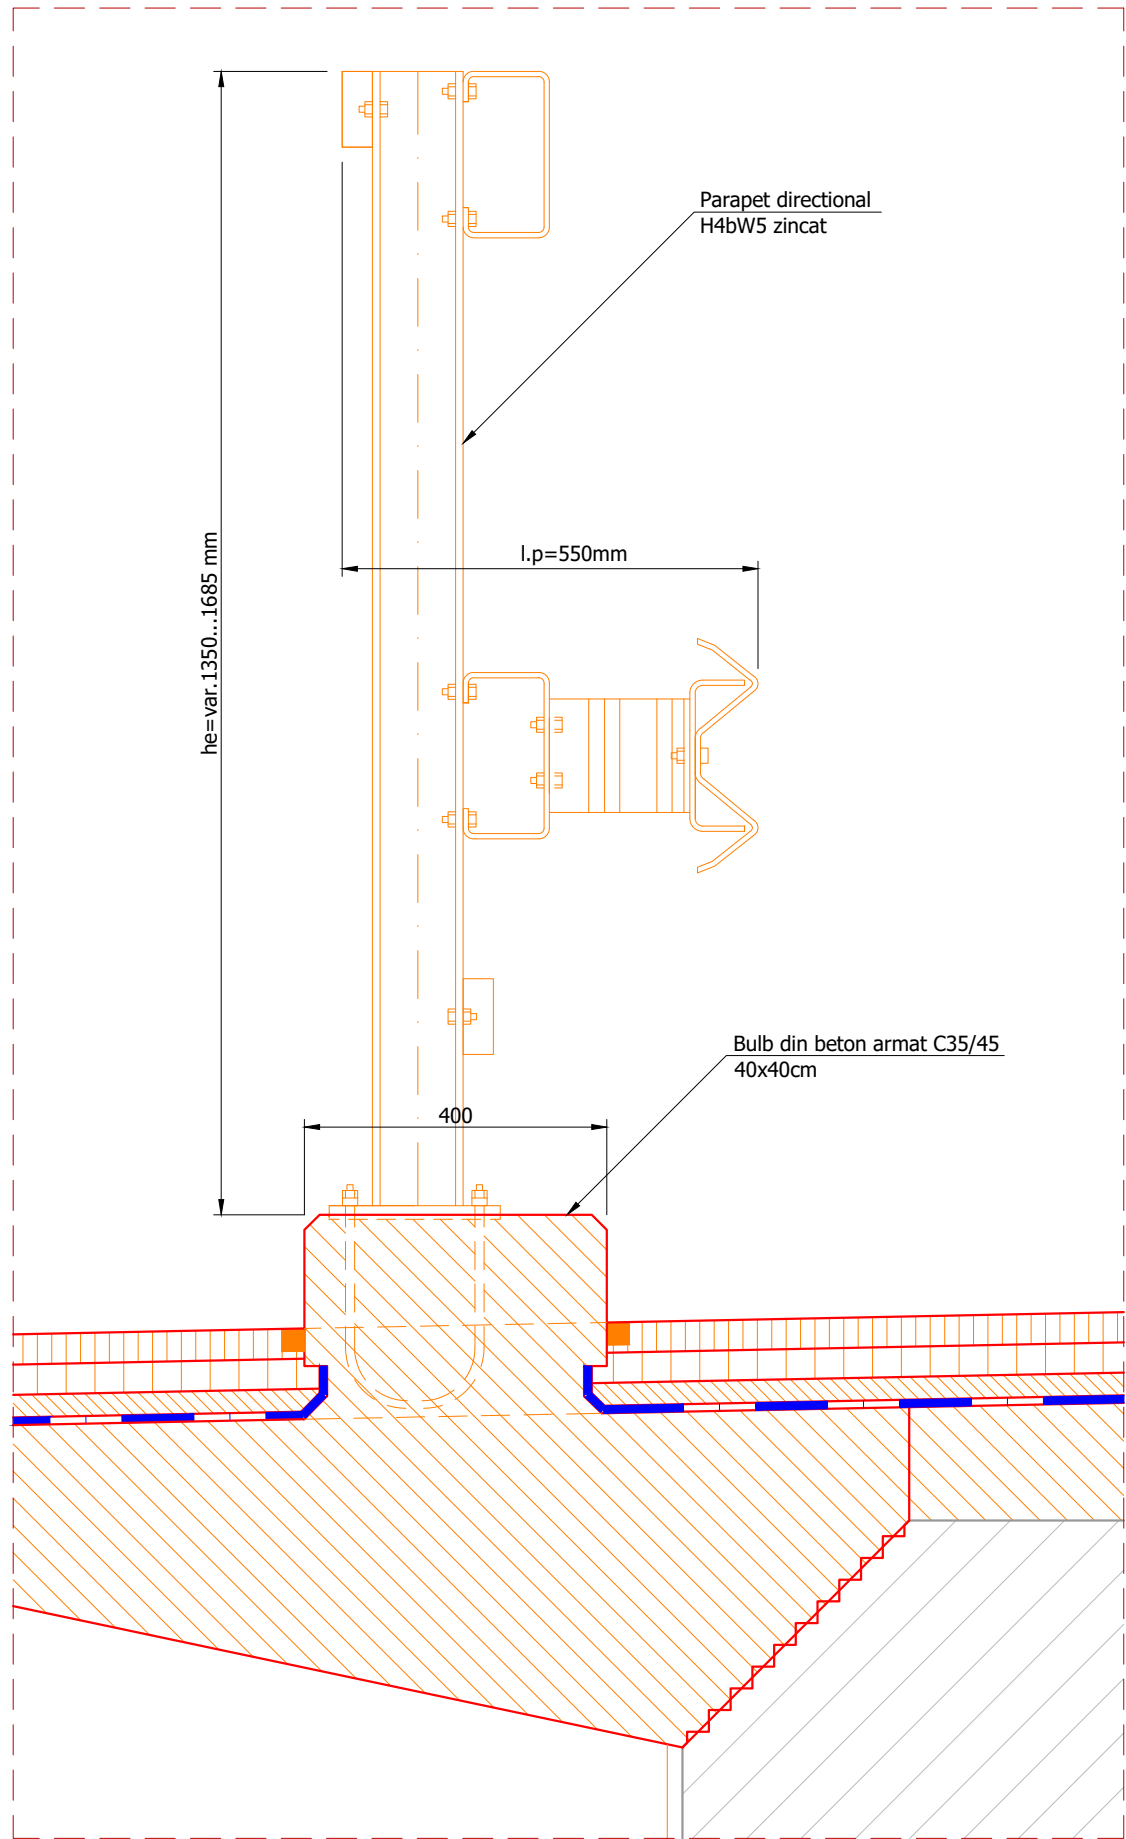

Nota:

- intervalul dimensiunilor (inaltimea "he" si latimea "lp") parapetului de siguranta cu grad de protectie H4b sunt in concordanta cu prevederile "AND 593/2012";
- parapetul directional H4b va fi zincat;
- latimea de lucru pentru parapetul H4b va fi W5(<1,7m);
- toate celelalte detalii de material metalic marunt (placute, lise, dimensiuni stalpi etc.) vor fi stabilite de catre furnizorul de parapet metalic;
- distantele dintre stalpii parapetului metalic cu asigurare H4b sunt de 2,00m;
- lungimea totala pe pod si rampe (pe ambele parti): Ltot=88x2,00=176,00m;
- grosimea minima a lisei va fi de 4mm.

VERIFICATOR	SEMNATURA	CERINTA	REFERAT / NR. / DATA	
PROIECTANT:	<div><div></div><div>CamPROIECT Cluj Napoca- Str.Sobarilor nr. 38C, B1 E-mail: camproiect@gmail.com CUI RO33530674 Tel: 0740080608</div></div>		Beneficiar:	PROIECT NR.
ŞEF PROIECT	<div>10/1</div>		C.N.A.I.R. S.A. Bucureşti - D.R.D.P. Timişoara	140/2024
ADJ. ŞEF PROIECT			Denumire proiect:	FAZA:
PROIECTAT			SCARA:	P.T.+D.E.
PROIECTAT				
PROIECTAT				
PROIECTAT				
PROIECTAT			1:10	PLANSA NR.17 COD DPR-01-00
PROIECTAT				
PROIECTAT				
PROIECTAT				
PROIECTAT	DATA: 2024		Denumire plansa:	
PROIECTAT			PARAPET METALIC RUTIER DIRECTIONAL TIP H4B	