


SECTIUNE TRANSVERSALA ROST DE DILATATIE


Scara 1:2

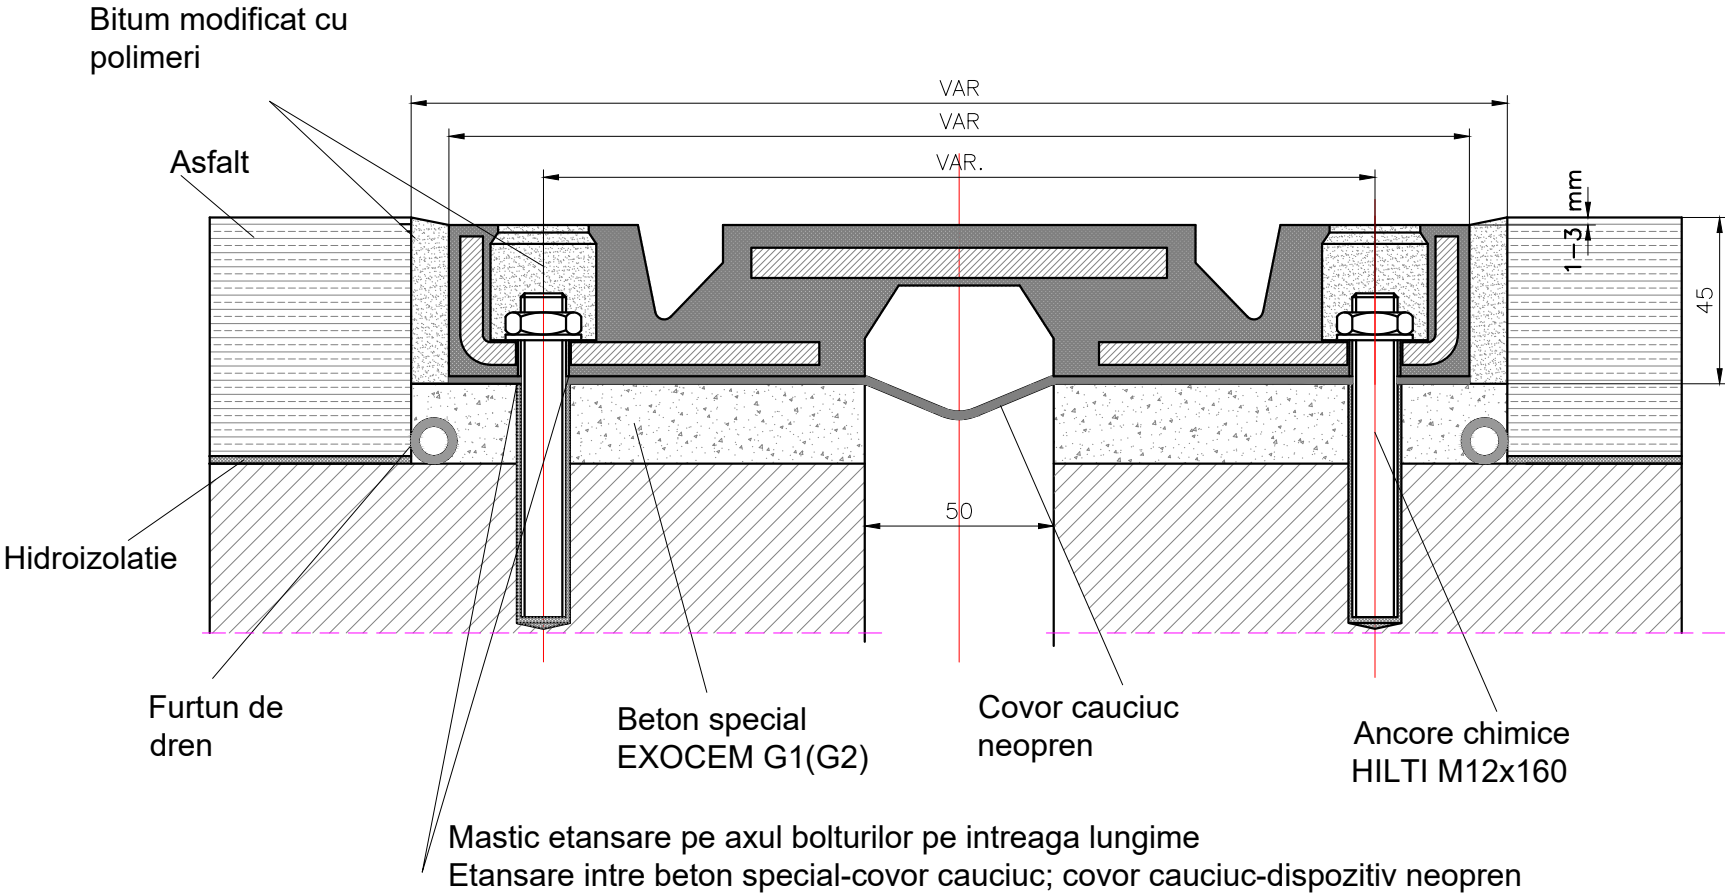

Nota: Dimensiunile geometrice si modul de prindere ale dispozitivului de acoperire a rostului de dilatare se vor furniza de catre producator, in functie de tipul acestuia.

Caracteristici dispozitiv pentru acoperirea rosturilor de dilatare din neopren cu placute metalice inglobate:

- Rost etans;
- Deplasare longitudinala: ± 25 mm;

VERIFICATOR	SEMNATURA	CERINTA	REFERAT / NR. / DATA	
PROIECTANT:	 CAMPROIECT Cluj Napoca- Str.Sobarilor nr. 38C, B1 E-mail: camproiect@gmail.com CUII RO33530674 Tel: 0740080608	SCARA:	Beneficiar:	PROIECT NR.
ŞEF PROIECT			C.N.A.I.R. S.A. Bucureşti - D.R.D.P. Timişoara	140/2024
ADJ. ŞEF PROIECT			Denumire proiect:	FAZA:
PROIECTAT		1:2	"POD PE DN 7 KM 377+212 PESTE CANAL STREI LA SIMERIA"	P.T.+D.E.
PROIECTAT		DATA: 2024	Denumire plansa:	PLANSĂ NR.19
PROIECTAT			DETALII DISPOZITIV DE ACOPERIRE A ROSTURILOR DE DILATATIE	COD
PROIECTAT				DRD-01-00
PROIECTAT				