




SECTIUNE A-A  
Scara 1:100

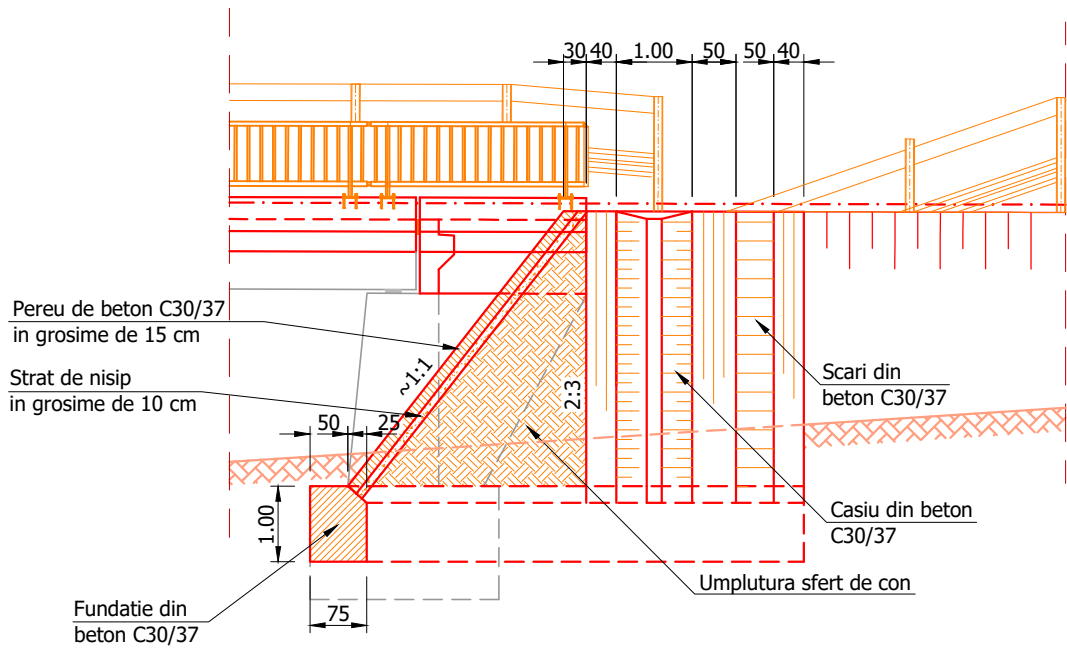

VEDERE PLANA  
Scara 1:100

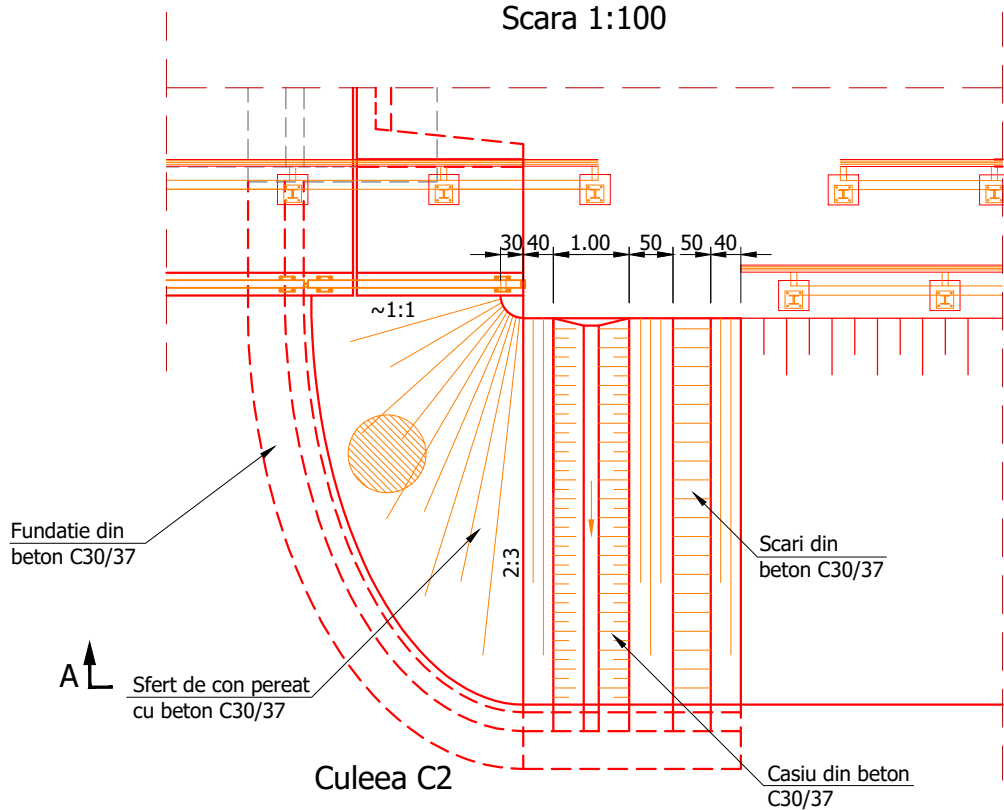


DETALII SCARI MONOLITE  
Sc 1:20

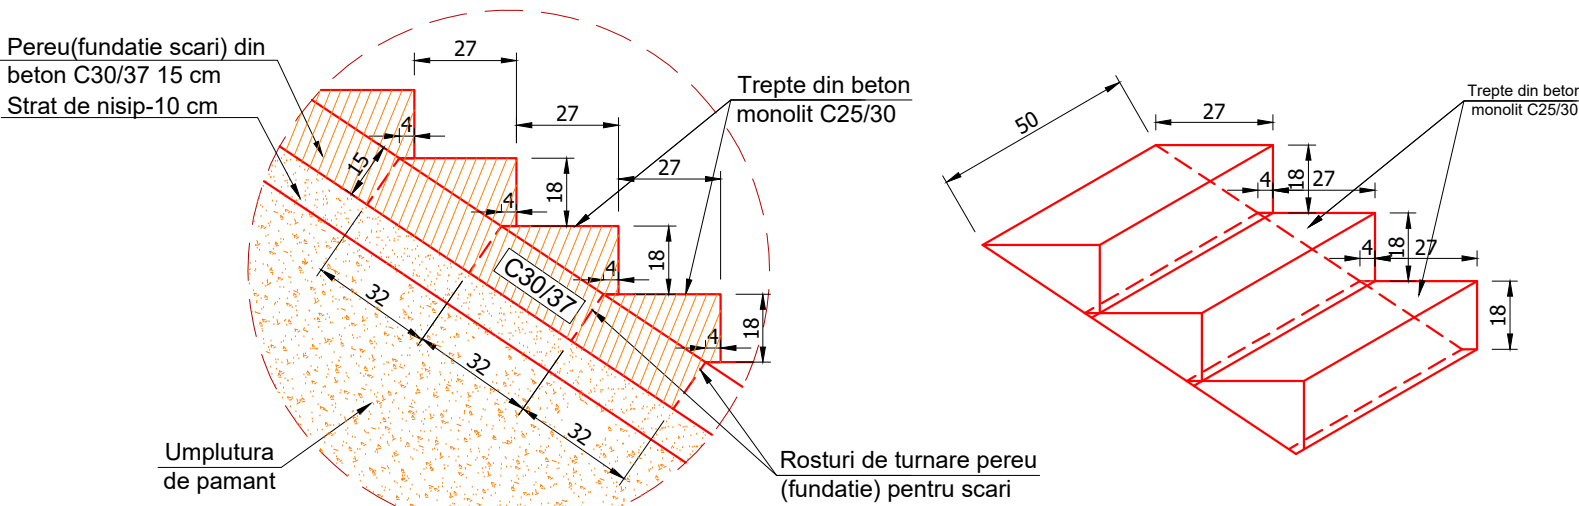


Nota:  
- scarile vor avea balustrada metalica, confectionata din otel teava rotunda Øext=38 mm, grosime perete 1,5 mm, iar dispunerea balustradei este prezentata in plansa "DISPOZITIE GENERALA";  
- stalpisorii se vor incadra in beton pe 30 cm adancime iar distanta intre ei va fi de 2.35 m.

SECTIUNE TRANSVERSALA PRIN CASIU  
Sc 1:50

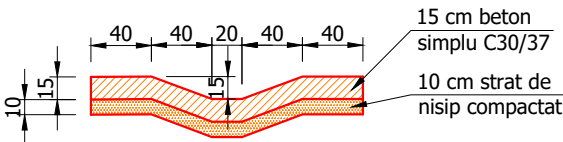

CERINTE DE CALITATE PEREU Beton: C30/37 Clasa de expunere: XC4+XF2 Valoare max. A/C: 0.50 Dozaj min. ciment: 300 Kg/m³		CERINTE DE CALITATE FUNDATII PEREU Beton: C30/37 Clasa de expunere: XC4 Valoare max. A/C: 0.50 Dozaj min. ciment: 300 Kg/m³		CERINTE DE CALITATE SCARI, CASIURI, FUNDATII PARAPET Beton: C30/37 Clasa de expunere: XC4+XF2 Valoare max. A/C: 0.50 Dozaj min. ciment: 300 Kg/m³	
--	--	---	--	---	--

VERIFICATOR		SEMNATURA	CERINTA	REFERAT / NR. / DATA		
PROIECTANT:		<div><b>CAMPROIECT</b></div> <div>Cluj Napoca- Str.Sobarilor nr. 38C, B1 E-mail: camproiect@gmail.com CUI RO33530674 Tel: 0740080608</div>		Beneficiar: C.N.A.I.R. S.A. București - D.R.D.P. Timișoara		PROIECT NR. 140/2024
ȘEF PROIECT		SCARA: 1:20 1:50 1:100		Denumire proiect:		FAZA: P.T.+D.E.
ADJ. ȘEF PROIEC				"POD PE DN 7 KM 377+212 PESTE CANAL STREI LA SIMERIA"		
PROIECTAT						
PROIECTAT						
PROIECTAT						
PROIECTAT		DATA: 2024		Denumire plansa:		PLANSA NR.22 COD DSC-01-00
PROIECTAT		DETALII SFERTURI DE CON, SCARI SI CASIURI				
PROIECTAT						
PROIECTAT						