
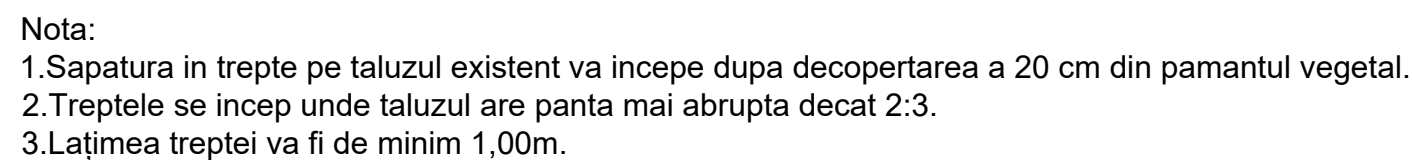



Scara 1:50
Poz Km:
377+177-377+187
377+278-377+295

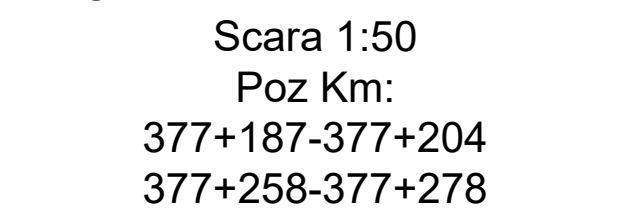

VERIFICATOR	SEMNATURA	CERINTA	REFERAT / NR. / DATA	
PROIECTANT:	 CAMPROIECT Cluj Napoca- Str.Sobanilor nr. 38C, B1 E-mail: camproiect@gmail.com CUI RO33530674 Tel: 0740080608		<u>Beneficiar:</u> C.N.A.I.R. S.A. București - D.R.D.P. Timișoara	PROIECT NR. 140/2024
ȘEF PROIECT				
ADJ. ȘEF PROIECT		SCARA:	<u>Denumire proiect:</u>	<u>FAZA:</u>
PROIECTAT		1:50	"POD PE DN 7 KM 377+212 PESTE CANAL STREI LA SIMERIA"	P.T.+D.E.
PROIECTAT				
PROIECTAT				
PROIECTAT		DATA:	<u>Denumire plansa:</u>	PLANSĂ NR.23 COD
PROIECTAT		2024	PROFILE TRANSVERSALE RAMPE	PTT-01-00
PROIECTAT				