


PROFIL TRANSVRSAI PICHET P1  
KM 377+180.00  
STRADA EG\_Ax-DN7

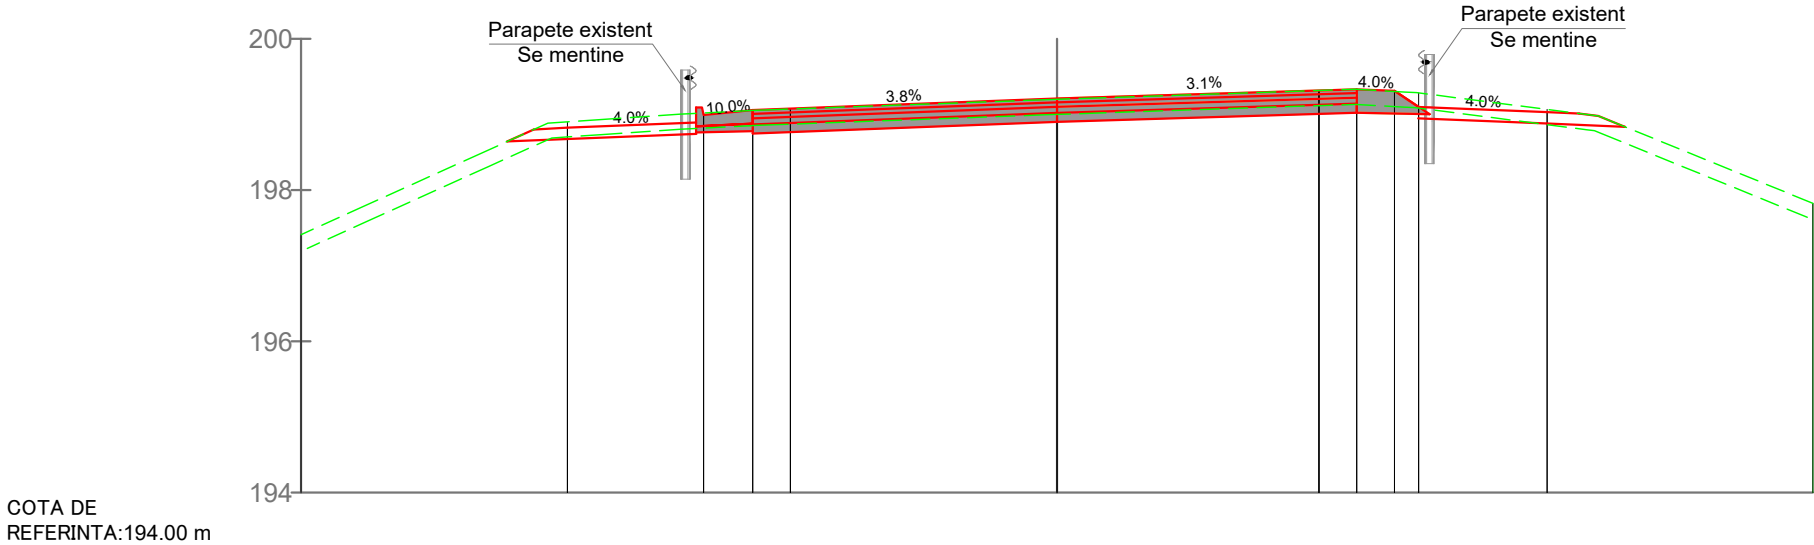

Cote teren	197.41		198.90		199.02	199.06	199.07		199.20		199.32	199.33	199.30	199.28		199.07		197.82
Cote proiect			198.82		198.99	199.06	199.08		199.21		199.32	199.33	199.31	199.10		199.03		
Distante		3.53		1.70	.75	.50		3.50		3.50		.50	.50		1.70		3.52	


LEGENDA

PROIECTAT

TEREN VEGETAL EXISTENT

VERIFICATOR	SEMNATURA		CERINTA	REFERAT / NR. / DATA	
PROIECTANT:	<div><div>CAMP PROIECT</div><div>Cluj Napoca- Str.Sobarilor nr. 38C, B1 E-mail: campproiect@gmail.com CUI RO33530674 Tel: 0740080608</div></div>		Beneficiar: C.N.A.I.R. S.A. București - D.R.D.P. Timișoara		PROIECT NR. 140/2024
ŞEF PROIECT	<div><div></div><div></div></div>		SCARA:  1:100	Denumire proiect:  "POD PE DN 7 KM 377+212 PESTE CANAL STREI LA SIMERIA"	FAZA: P.T.+D.E.
ADJ. ŞEF PROIECT					
PROIECTAT					
PROIECTAT			DATA: 2024	Denumire planşa:  PROFILE TRANSVERSALE RAMPE	PLANSA NR.25 COD PTC-01-00
PROIECTAT					
PROIECTAT					
PROIECTAT					


PROFIL TRANSVRSAL PICHET P2  
KM 377+195.00  
STRADA EG\_Ax-DN7

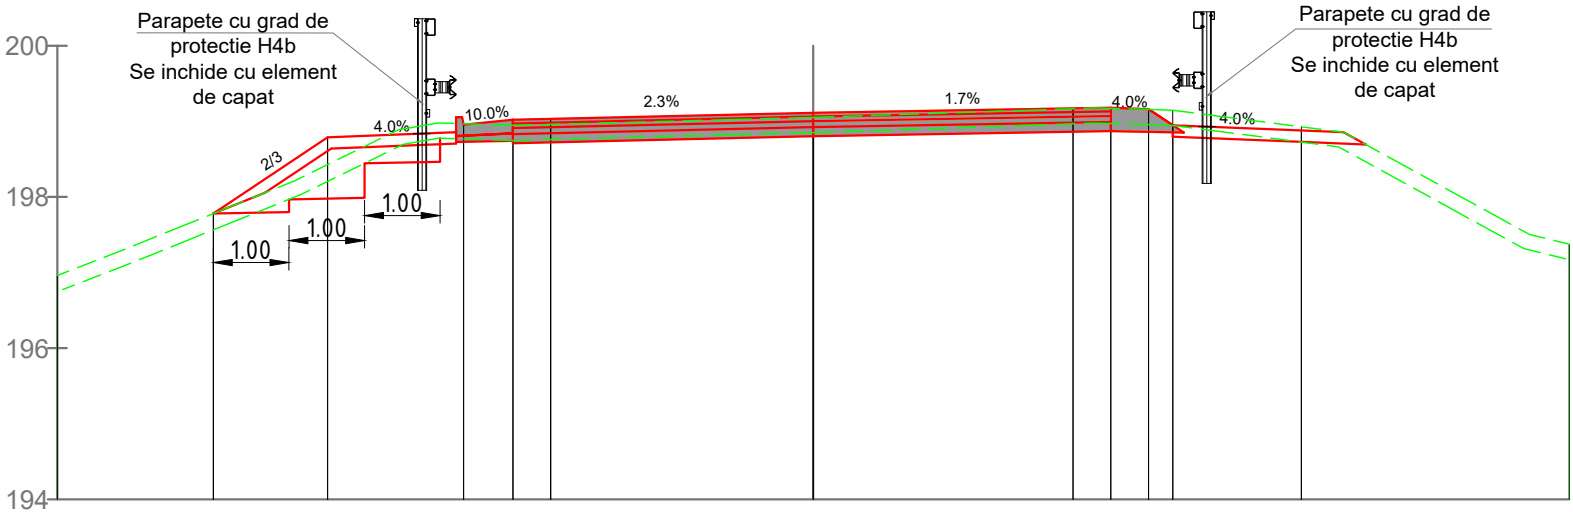


COTA DE  
REFERINTA:194.00 m

Cote teren	196.96	197.78	198.79	198.97	199.02	199.03	199.05	199.17	199.18	199.16	199.15	198.93	197.38
Cote proiect		197.78	198.79	198.96	199.02	199.03	199.11	199.17	199.18	199.16	198.95	198.88	
Distante	2.06	1.51	1.80	.65	.50	3.50	3.50	.50	.50	1.70	3.54		


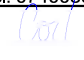
LEGENDA	
<span style="color: red;">—</span>	PROIECTAT
<span style="color: green;">- - -</span>	TEREN VEGETAL EXISTENT

VERIFICATOR			SEMNATURA	CERINTA	REFERAT / NR. / DATA	
PROIECTANT:	<div><b>CAMPROIECT</b> Cluj Napoca- Str.Sobarilor nr. 38C, B1 E-mail: camproiect@gmail.com CUI RO33530674 Tel: 0740080608</div>				<div>Beneficiar: C.N.A.I.R. S.A. București - D.R.D.P. Timișoara</div>	PROIECT NR. 140/2024
ȘEF PROIECT	<div></div>				<div>Denumire proiect:</div> <div>"POD PE DN 7 KM 377+212 PESTE CANAL STREI LA SIMERIA"</div>	<div>FAZA: P.T.+D.E.</div>
ADJ. ȘEF PROIECT						
PROIECTAT						
PROIECTAT						
PROIECTAT						
PROIECTAT						
PROIECTAT	<div></div>				<div>SCARA:</div> <div>1:100</div>	
PROIECTAT						
PROIECTAT						
PROIECTAT						
PROIECTAT	DATA: 2024				<div>Denumire plansa:</div> <div>PROFILE TRANSVERSALE RAMPE</div>	PLANSĂ NR.26 COD PTC-02-00

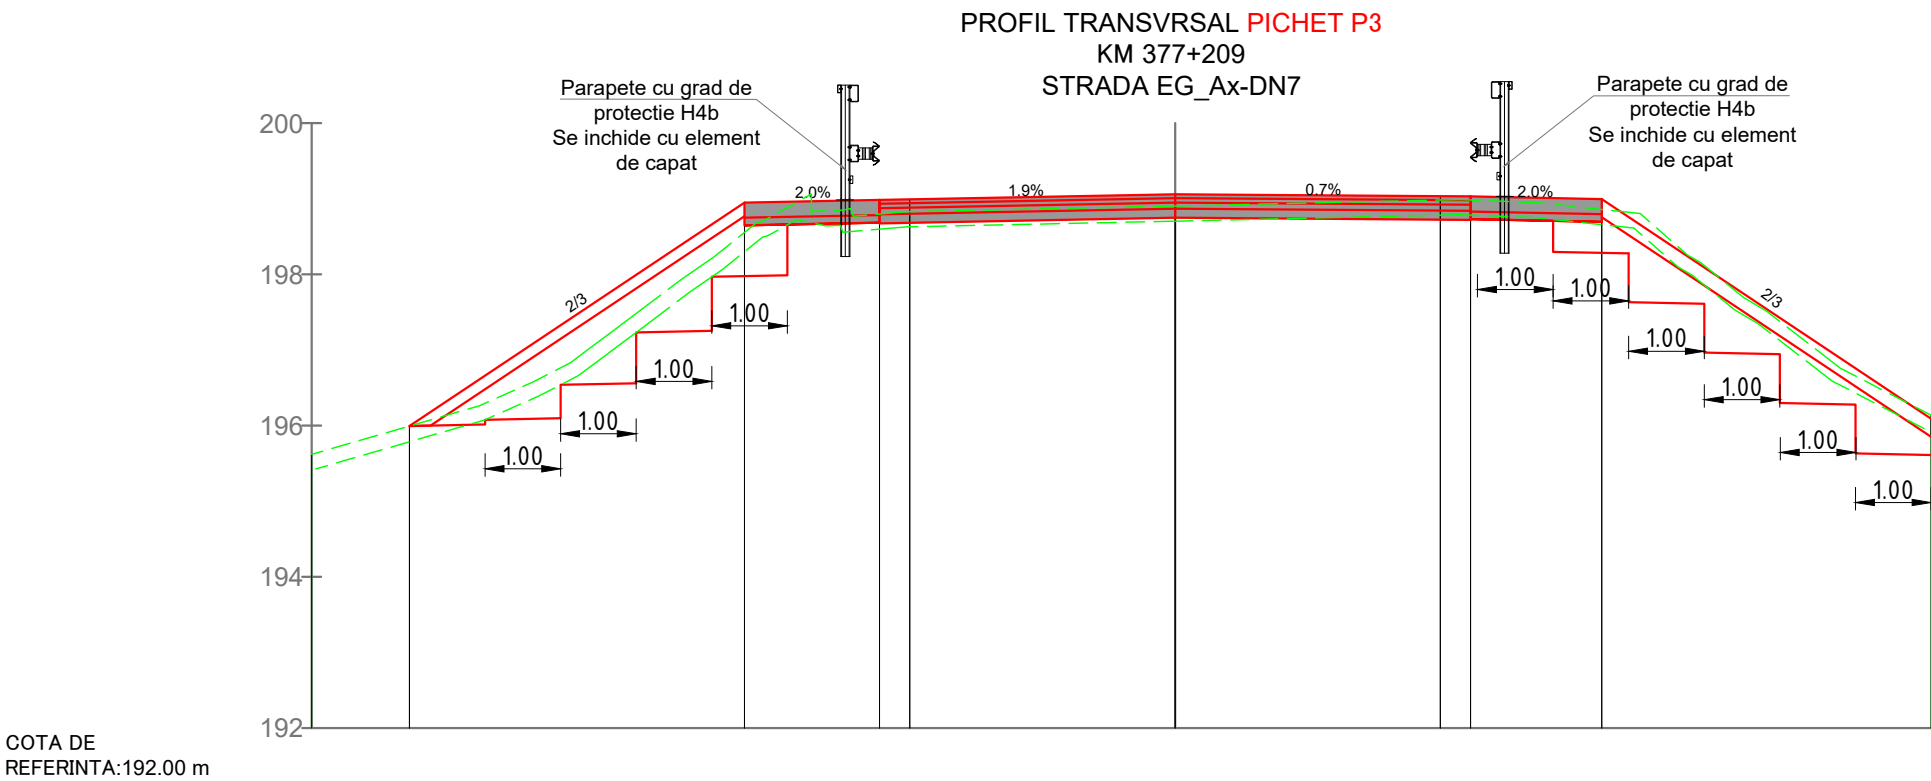

Cote teren	197.62	195.99		198.55	198.80	198.83		198.90		198.98	198.98		198.86		196.14
Cote proiect		195.99		198.95	198.98	198.99		199.06		199.03	199.03		199.00		196.09
Distante	1.29		4.43	1.79	40		3.51		3.51	40		1.74		4.36	

LEGENDA
PROIECTAT
TEREN VEGETAL EXISTENT

VERIFICATOR	SEMNATURA	CERINTA	REFERAT / NR. / DATA	
PROIECTANT:	 <b>CAMPROIECT</b> Cluj Napoca- Str.Sobarilor nr. 38C, B1 E-mail: camproiect@gmail.com CUI RO33530674 Tel: 0740080608		Beneficiar: C.N.A.I.R. S.A. București - D.R.D.P. Timișoara	PROIECT NR. 140/2024
ŞEF PROIECT		SCARA:  1:100	Denumire proiect:	FAZA: P.T.+D.E.
ADJ. ŞEF PROIECT			"POD PE DN 7 KM 377+212 PESTE CANAL STREI LA SIMERIA"	
PROIECTAT				
PROIECTAT				
PROIECTAT		DATA: 2024	Denumire plansa:  PROFILE TRANSVERSALE RAMPE	PLANSĂ NR.27 COD PTC-03-00
PROIECTAT				
PROIECTAT				





