

**BENEFICIAR:**  
**C.N.A.I.R-S.A. D.R.D.P. TIMISOARA**




**POD PE DN66A KM 33+294, PESTE PESTE RÂUL JIUL DE VEST LA CÂMPUL LUI NEAG**


**DOCUMENTATIE DE AVIZARE  
A LUCRARILOR DE INTERVENTIE**

**PROIECTANT:**  
**SC E DESIGN OLIV SRL**

**NR.PROIECT:**  
**1/2021**

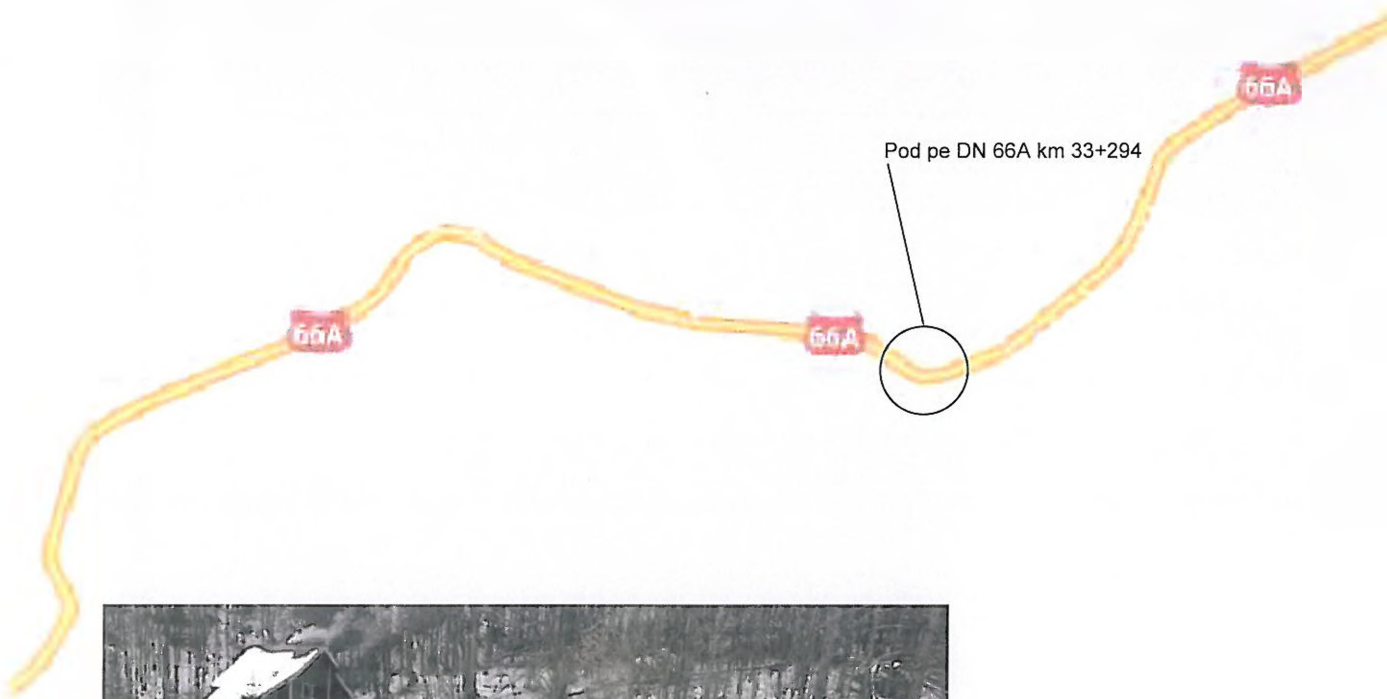

Câmpu  
lui Neag

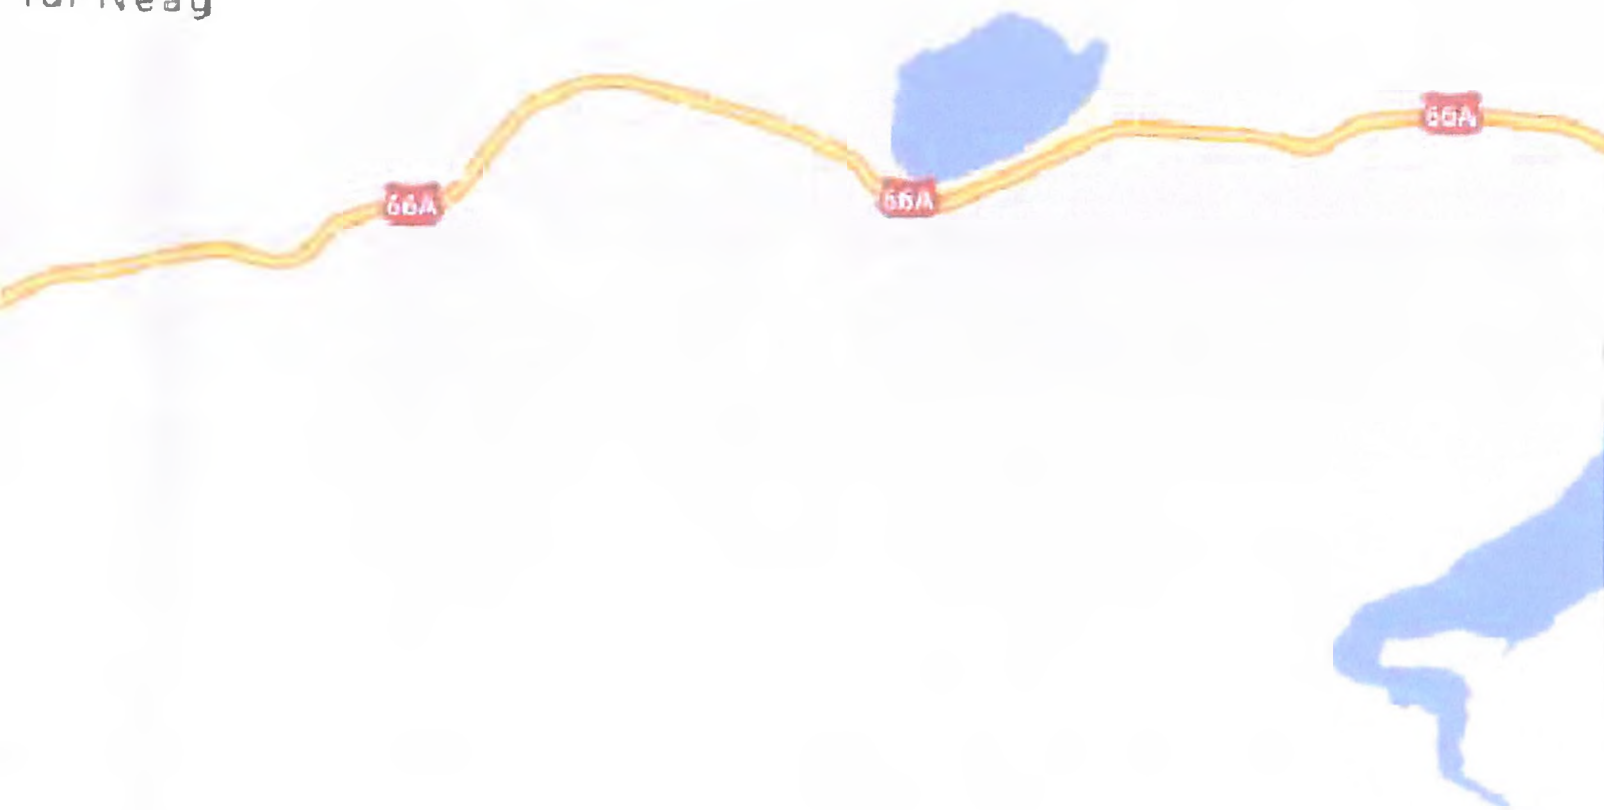

DATA MODIFICARII	INDEX	MODIFICARE		
VERIFICATOR			A4,B2,D	
VERIFICATOR	NUME	SEMNATURA	CERINTA	REFERAT / EXPERTIZA NR / DATA
<b>PROIECTANT :</b> <b>S.C. E DESIGN OLIV S.R.L.</b> J22/3402/2017, CUI 38477130 Adresa Str. George Bacovia, Nr 6, Ruginoasa, Tasi Tel 0748.461 799				<b>BENEFICIAR:</b> <b>C.N.A.I.R-S.A. D.R.D.P. TIMISOARA</b>
SPECIFICATIE SEF PROIECT I PROIECTAT I DESENAT II				PROIECT <b>POD PE DN66A KM 33+294, PESTE PESTE RÂUL JIUL DE VEST LA CÂMPUL LUI NEAG</b> TITLU PLANSA <b>PLAN DE INCADRARE IN ZONA</b>
SCARA 1:15000 DATA 2021				PROIECT 1/2021 FAZA <b>D.A.L.I.</b> PLANSA <b>1</b>

Pinten de beton C30/37  
0.80x1.30x27.00

DN 66A


ZV


Km

ORSOVA


RAUK  
JULY DEVEST

peru aroncamente zidit din  
piatra bruta pe beton C30/37

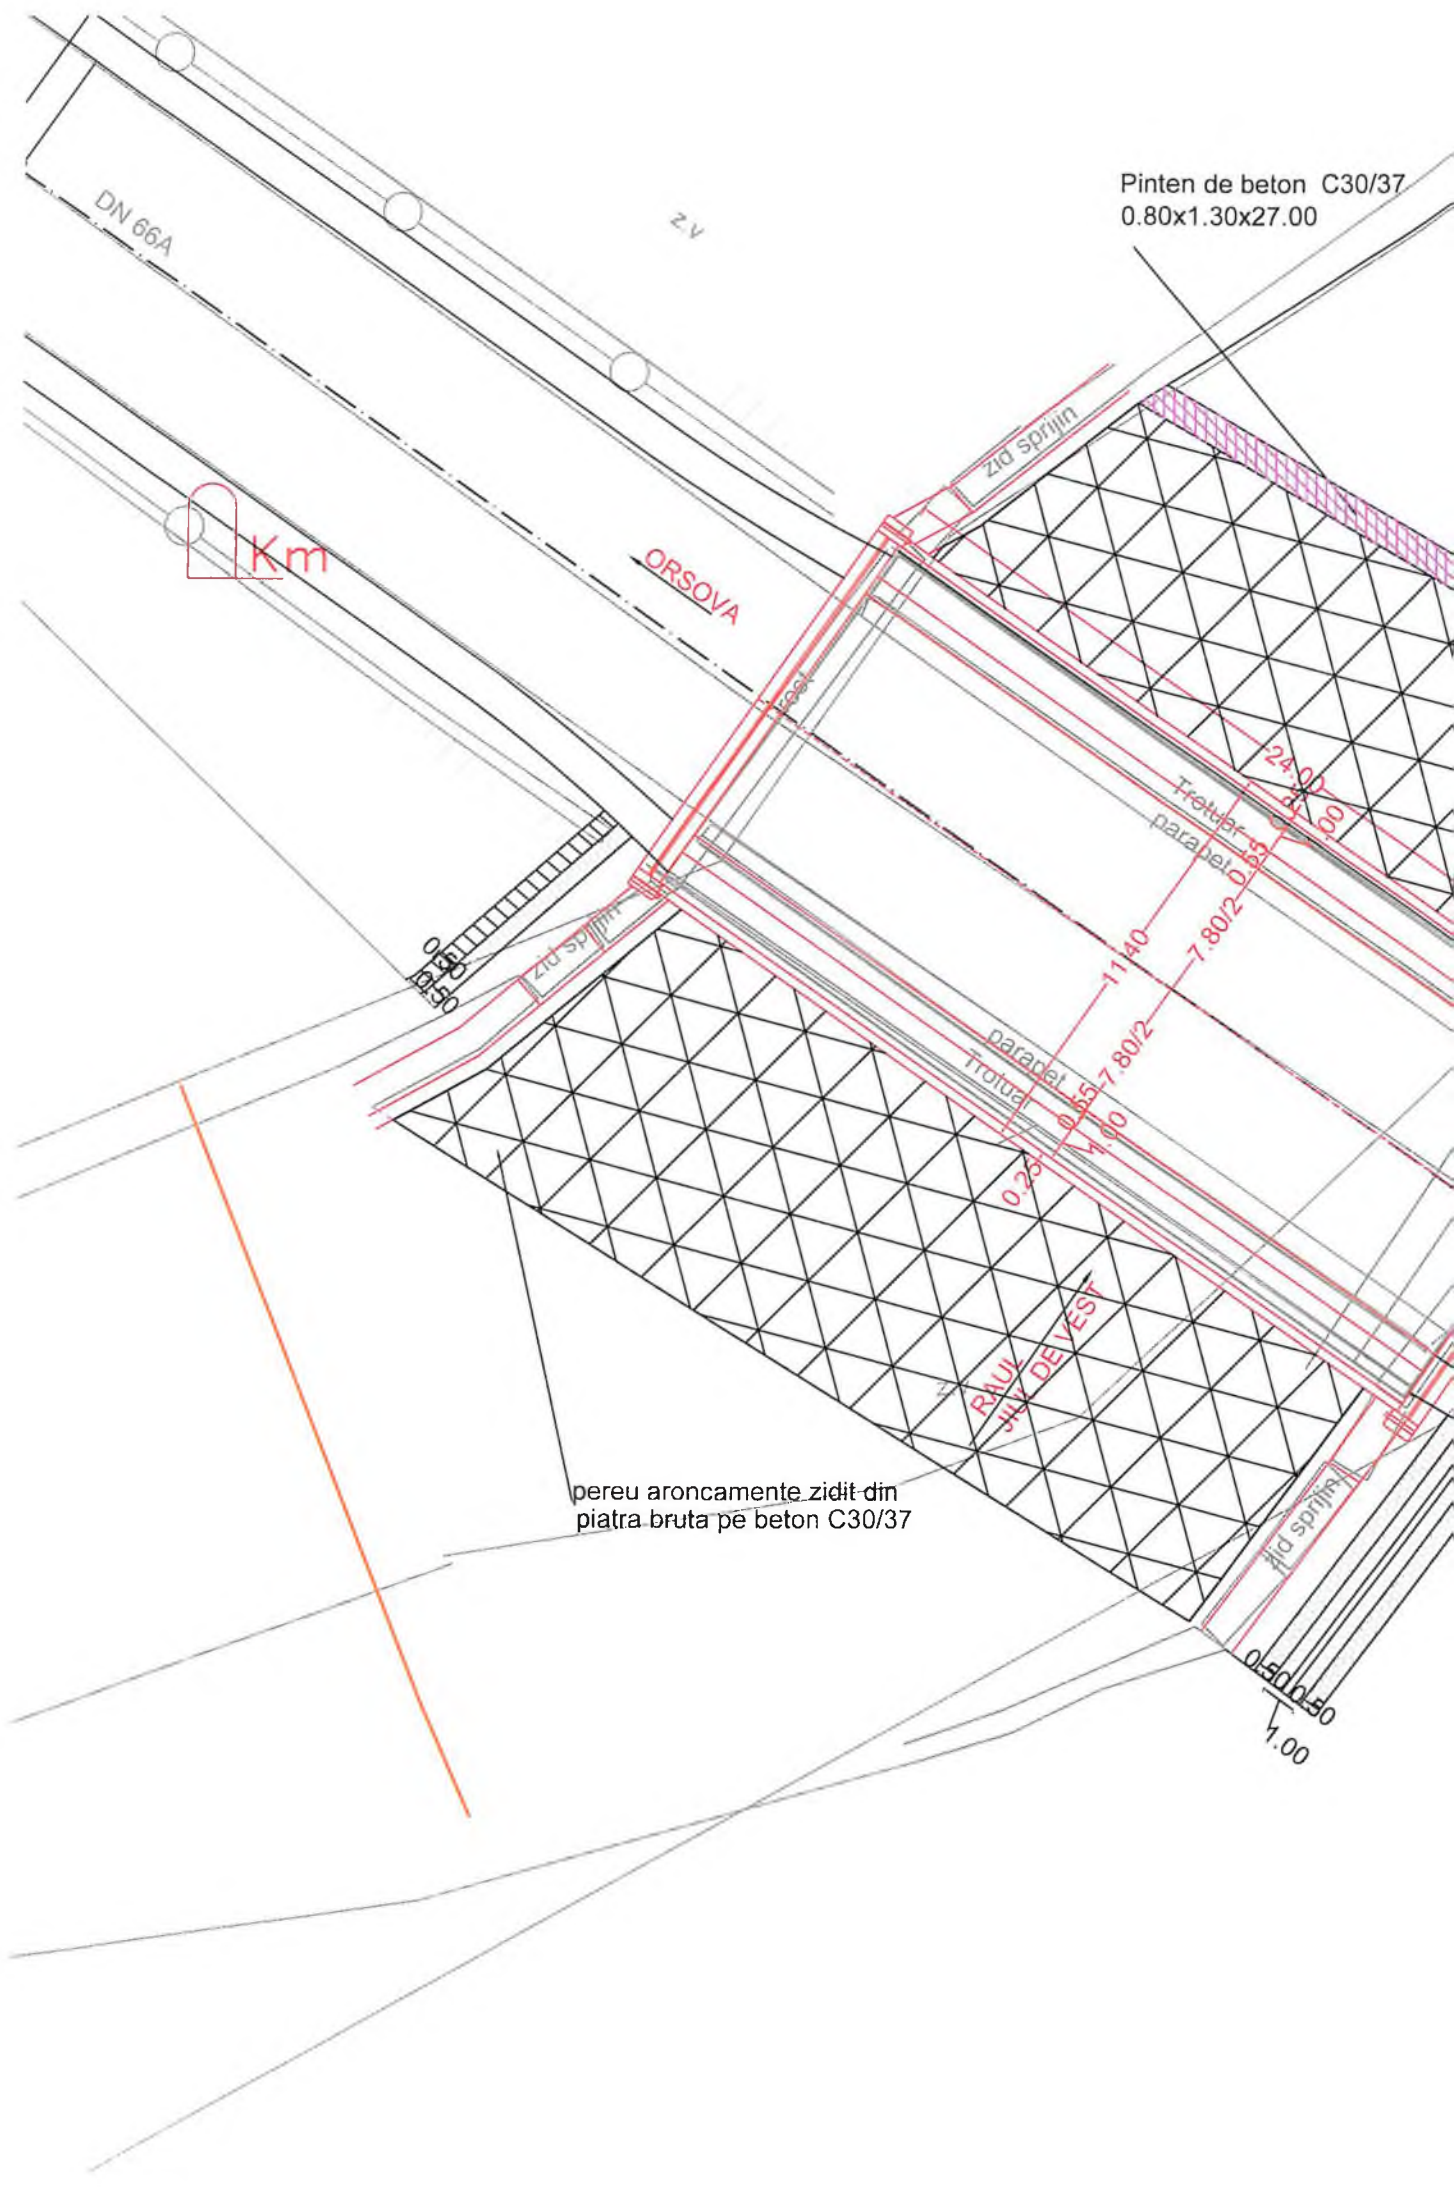

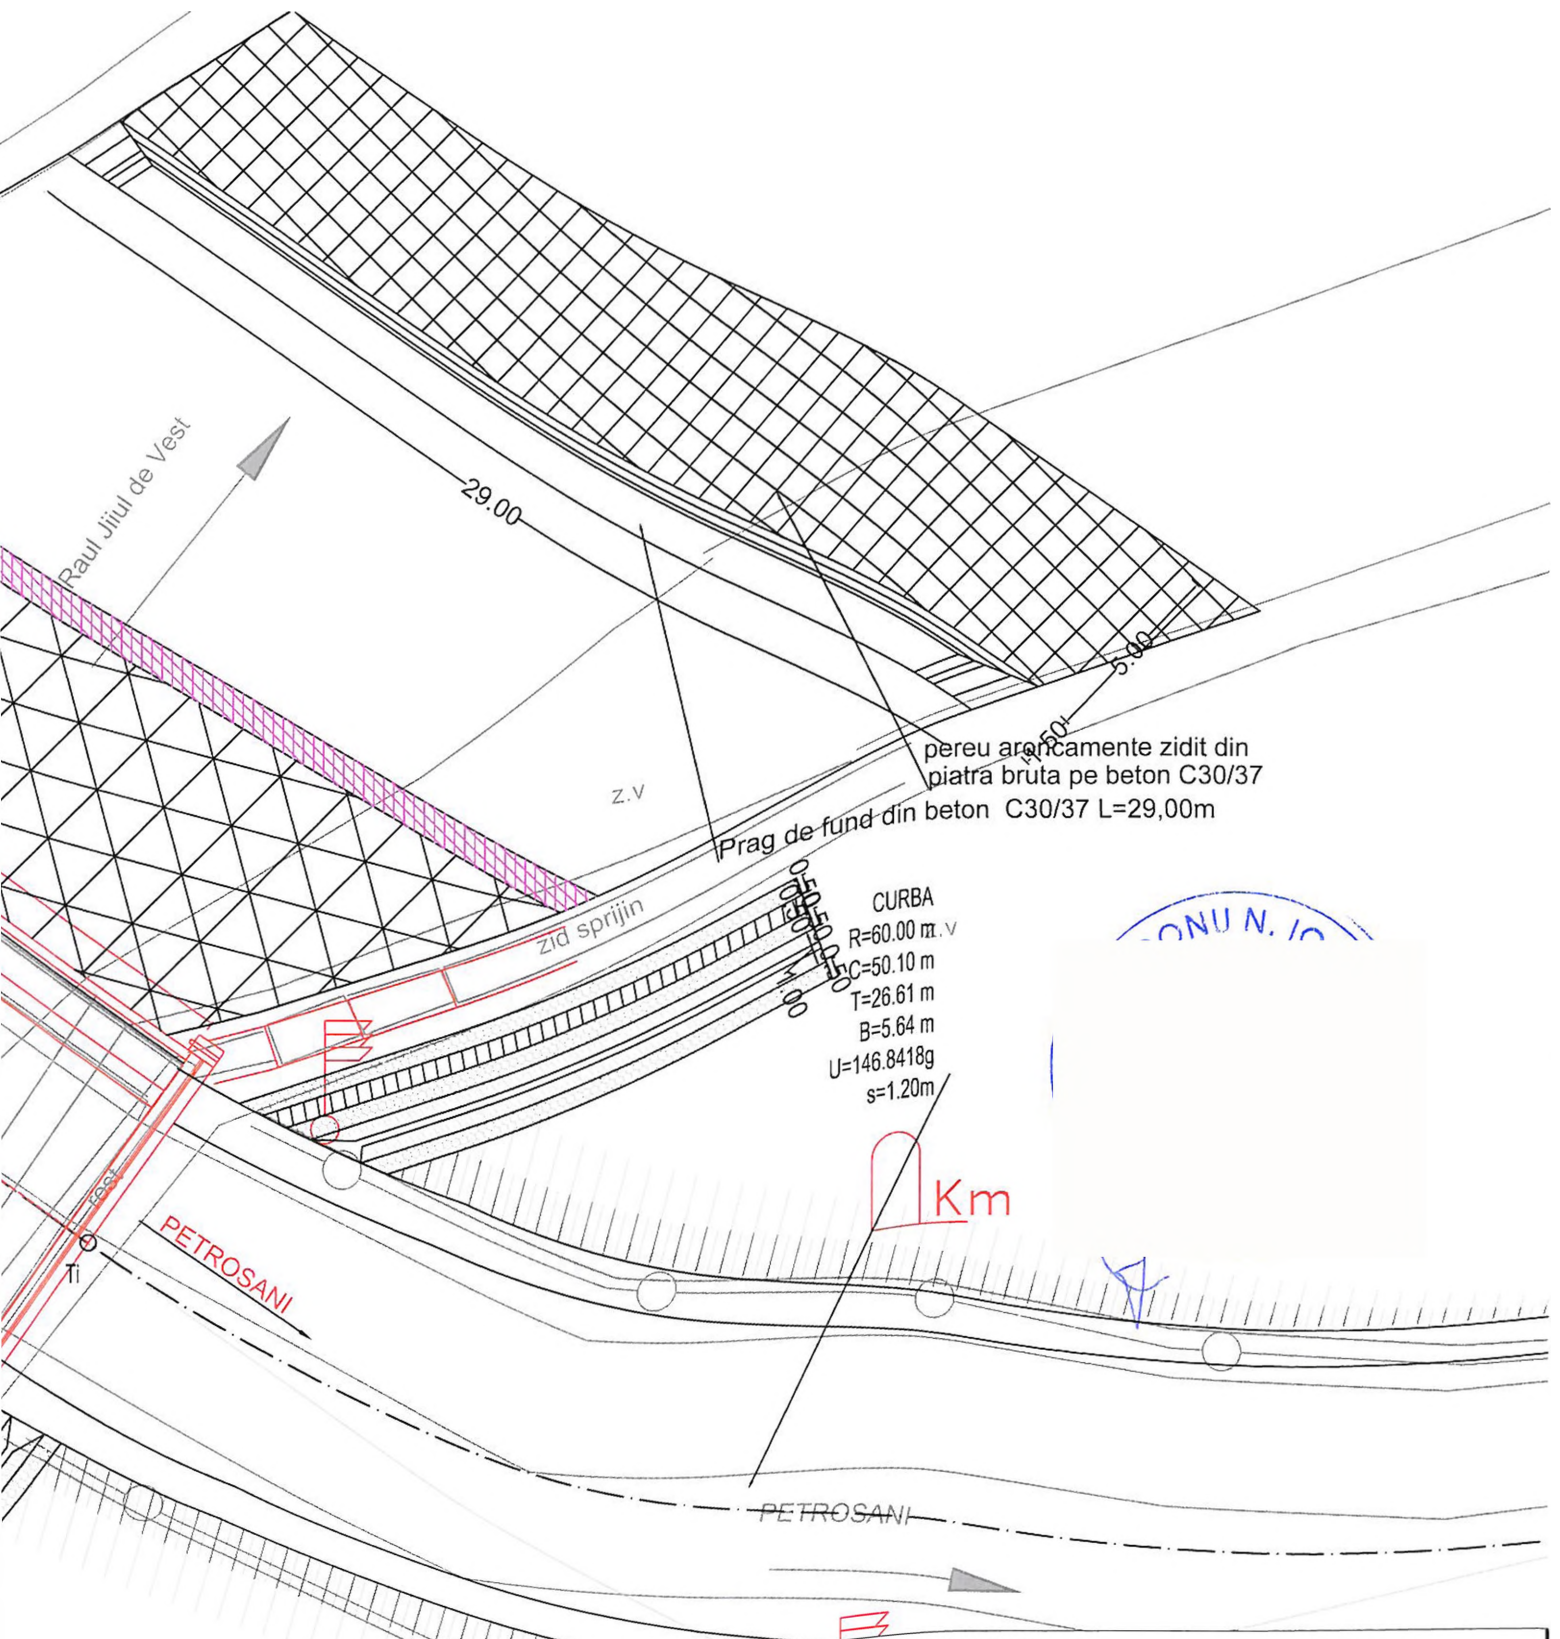


DATA MODIFICARII		INDEX		MODIFICARE	
VERIFICATOR				A4, B2, D	
VERIFICATOR	NUME	SEMNATURA	CERINTA	REFERAT / EXPERTIZA NR / DATA	
PROIECTANT :				BENEFICIAR.	
<b>S.C. E DESIGN OLIV S.R.L.</b> J22/3402/2017, CUI 38477130 Adresa Str. George Bacovia, Nr.6, Ruginoasa, Iasi Tel 0748 461 799				<b>C.N.A.I.R-S.A. D.R.D.P. TIMISOARA</b>	
SPECIFICATIE				PROIECT	
SEF PROIECT				<b>POD PE DN66A KM 33+294, PESTE PESTE RÂUL JIUL DE VEST LA CÂMPUL LUI NEAG</b>	
PROIECTANT				TITLU PLANSĂ	
DESENAT				<b>PLAN DE SITUATIE</b>	
SCARA 1/200 DATA 2021				PROIECT 1/2021 FAZA D.A.L.I. PLANSA 2	

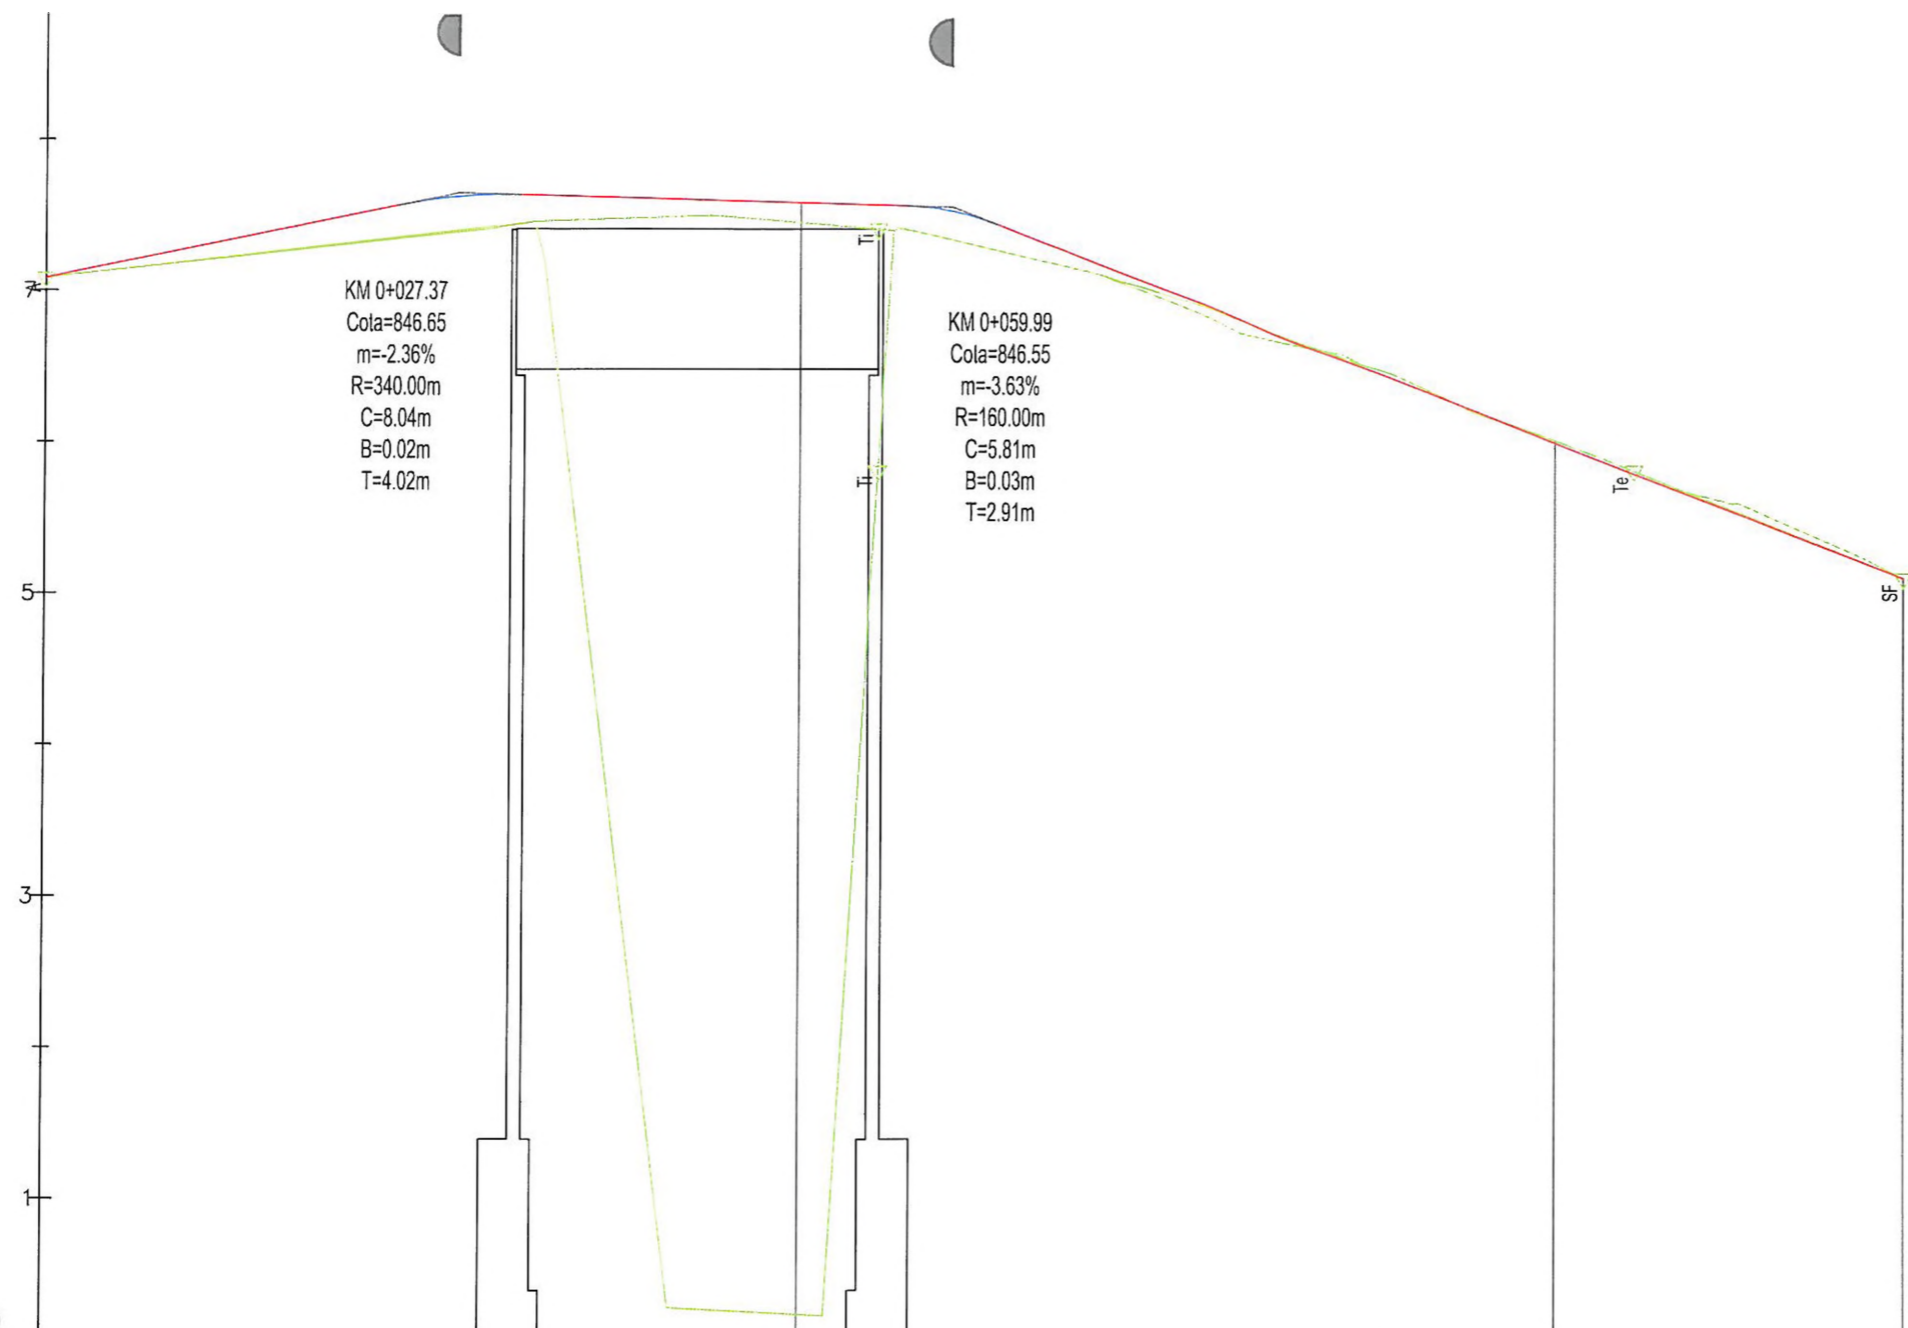



DECLIVITATI	L=27.37m d=-2.1%		L=32.62m d=-0.3%		L=63.04m d=-3.9%	
DIFERENTE IN AX	0.00	0.10	0.19	0.22	6.14	7.35
COTE PROIECT	846.08	846.29	846.50	846.64	846.61	846.58
COTE TEREN	846.08	846.19	846.30	846.42	840.47	839.23
DISTANTE CUMULATE	0+010.00	0+020.00	0+030.00	0+040.00	0+050.00	0+055.13
						0+060.00
						0+070.00
						0+080.00
						0+090.00
						0+100.00
						0+105.23
						0+110.00
						0+120.00
						0+123.03

ALINIAMENTE SI CURBE	L=55.13m	R= 60.00 m C= 50.10 m U= 146.04g T= 26.61 m B= 5.64 m
----------------------	----------	---

DATA MODIFICARII	INDEX	MODIFICARE	
VERIFICATOR		A4, B2, D	
VERIFICATOR	NUME	SEMNETURA	CERINTA
PROIECTANT :	BENEFICIAR		PROIECT
<b>S.C. E DESIGN OLIV S.R.L.</b>	C.N.A.I.R-S.A. D.R.D.P. TIMISOARA		1/2021
J22/3402/2017, CUI 38477130	PROIECT		FAZA
Adresa: Str. George Bacovia, Nr 6, Ruginoasa, Iasi Tel 0748 461 799	POD PE DN66A KM 33+294, PESTE PESTE RÂUL JIUL DE VEST LA CÂMPUL LUI NEAG		D.A.L.I.
SPECIFICATIE	SCARA	TITLU PLANSA	PLANSA
SEF PROIECT	1:500	PROFIL LONGITUDINAL	3
PROIECTAT	DATA		
DESENAT	2021		

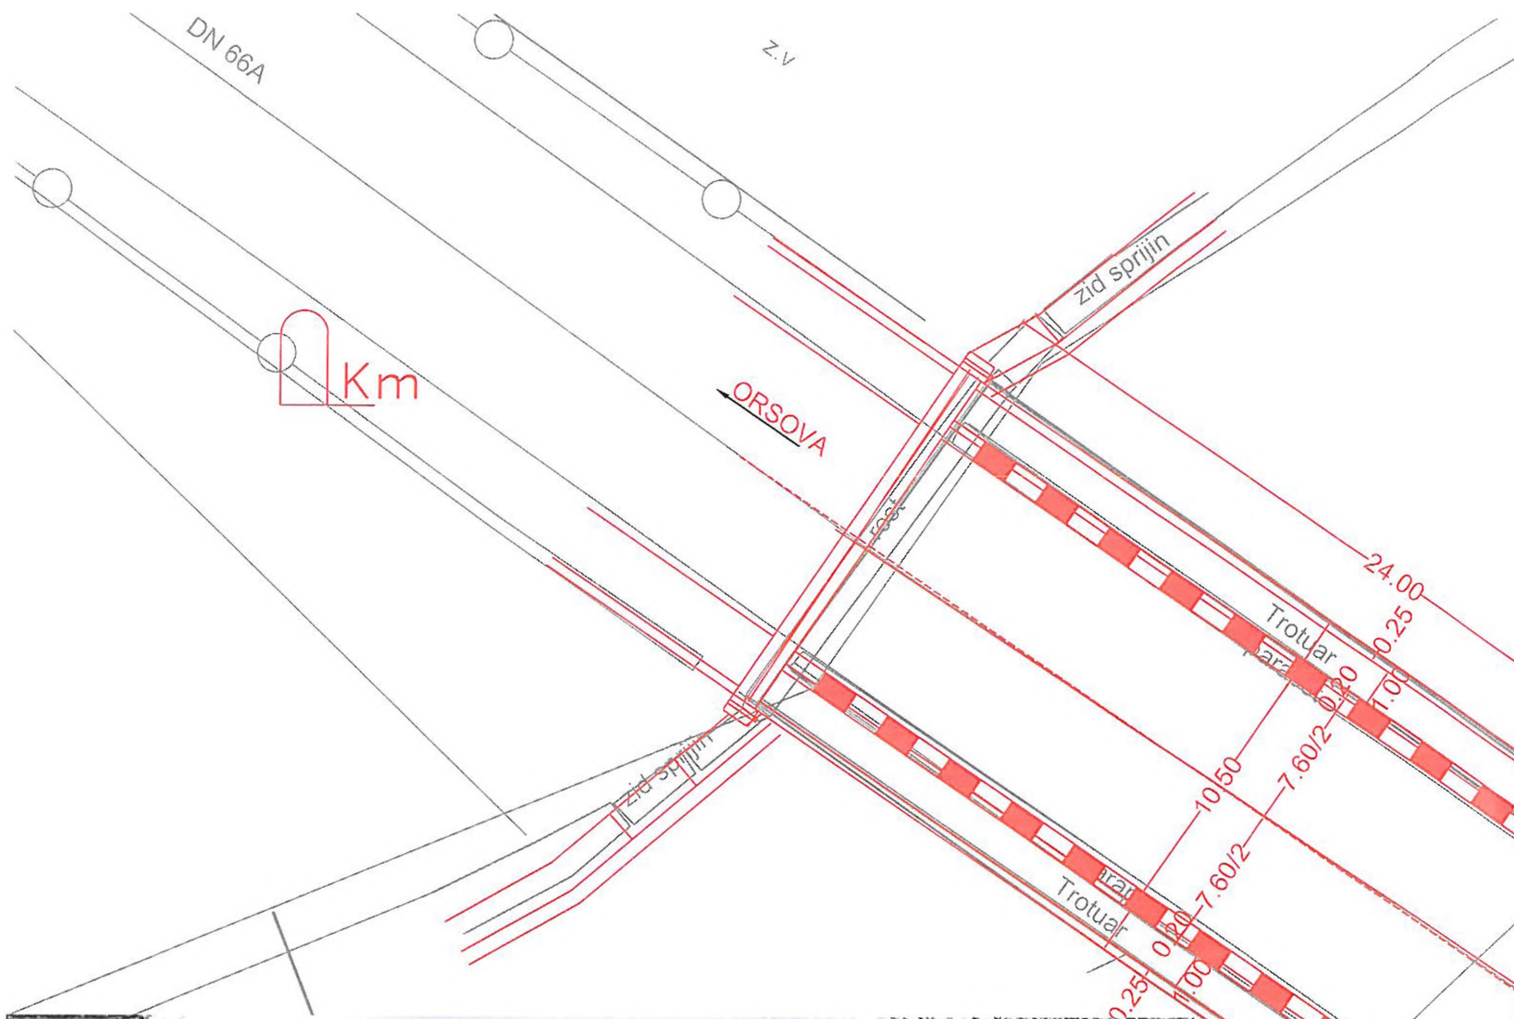




Raul Jiul de Vest

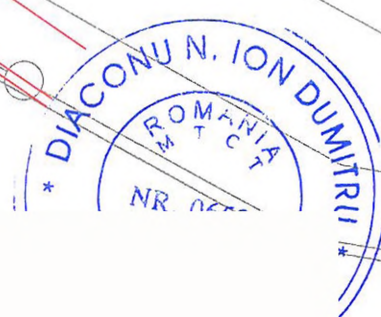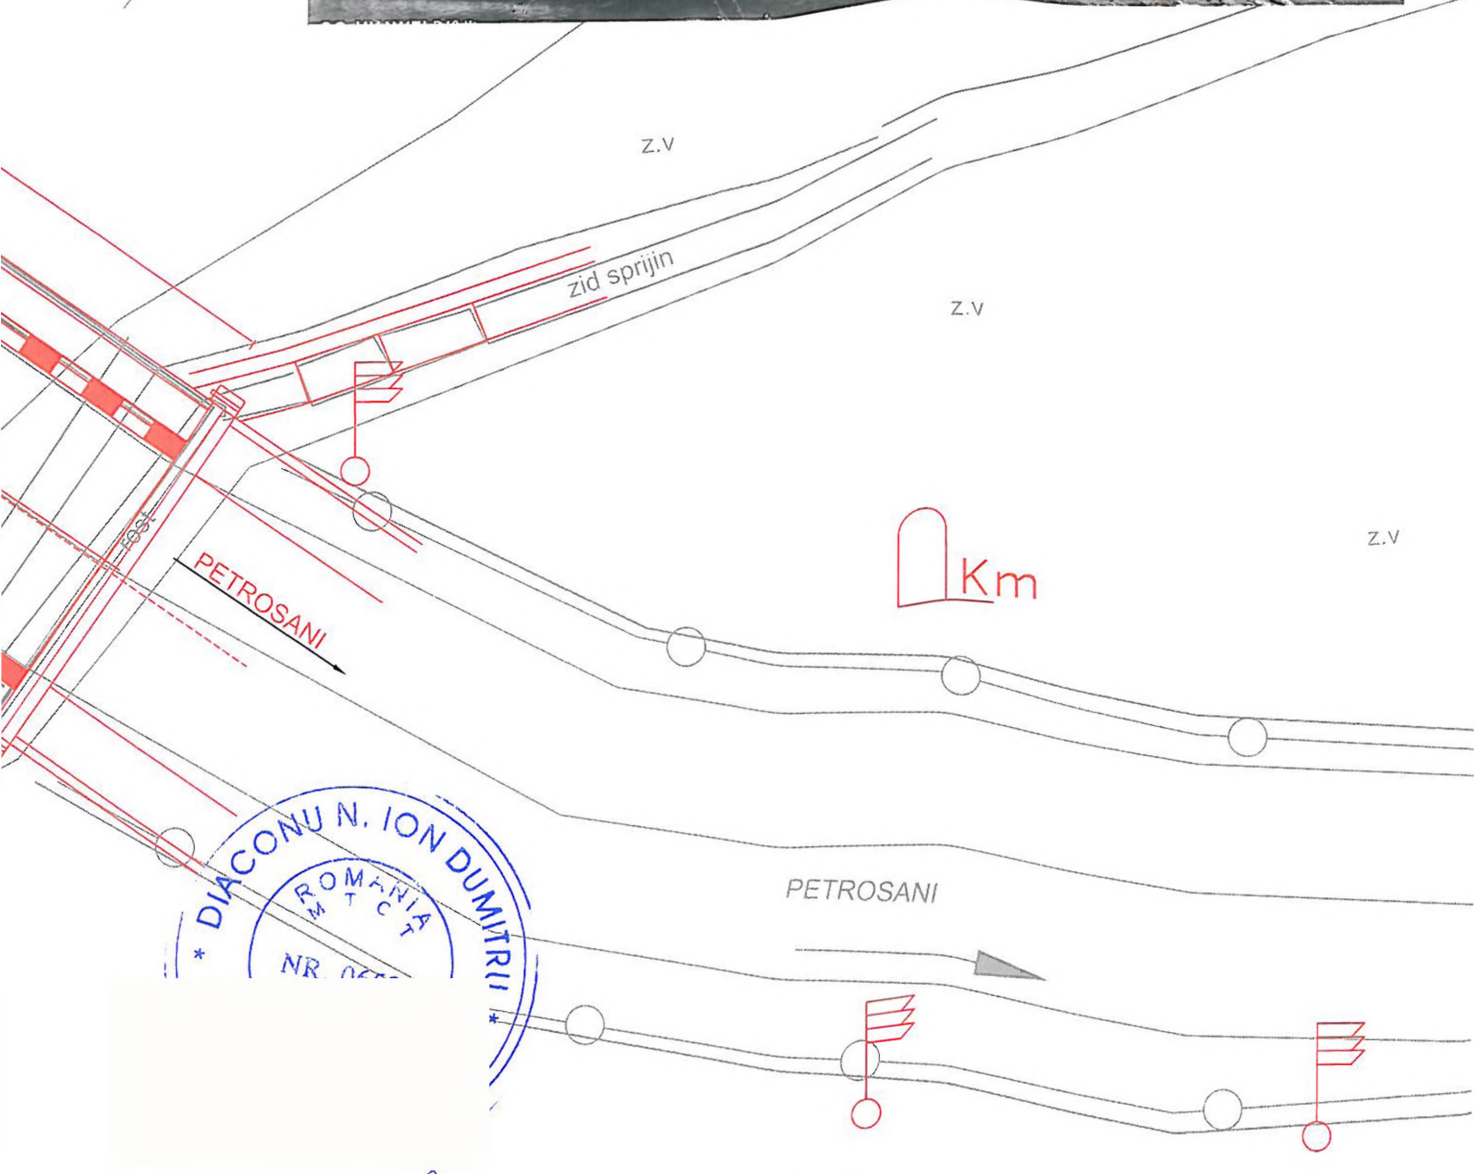

DATA MODIFICARII		INDEX		MODIFICARE	
VERIFICATOR				A4,B2,D	
VERIFICATOR	NUME	SEMNATURA	CERINTA	REFERAT / EXPERTIZA NR / DATA	
PROIECTANT				BENEFICIAR	
<b>S.C. E DESIGN OLIV S.R.L.</b> J22/3402/2017, CUI 38477130 Adresa: Str. George Bacovia, Nr 6, Ruginoasa, Jasi Tel. 0748.461.799				<b>C.N.A.I.R-S.A. D.R.D.P. TIMISOARA</b>	
SPECIFICATIE SEF PROIECT PROIECTAT DESENAT				PROIECT: <b>POD PE DN66A KM 33+294, PESTE PESTE RÂUL JIUL DE VEST LA CÂMPUL LUI NEAG</b>	
SCARA 1:200 DATA 2021				TITLU PLANSA <b>RELEVU POD EXISTENT-VEDERE PLANA</b>	
				PROIECT 1/2021 FAZA <b>D.A.L.I.</b> PLANSA 4	




# VEDERE LONGITUDINALA

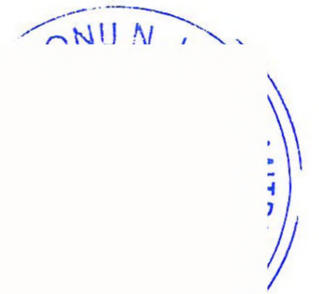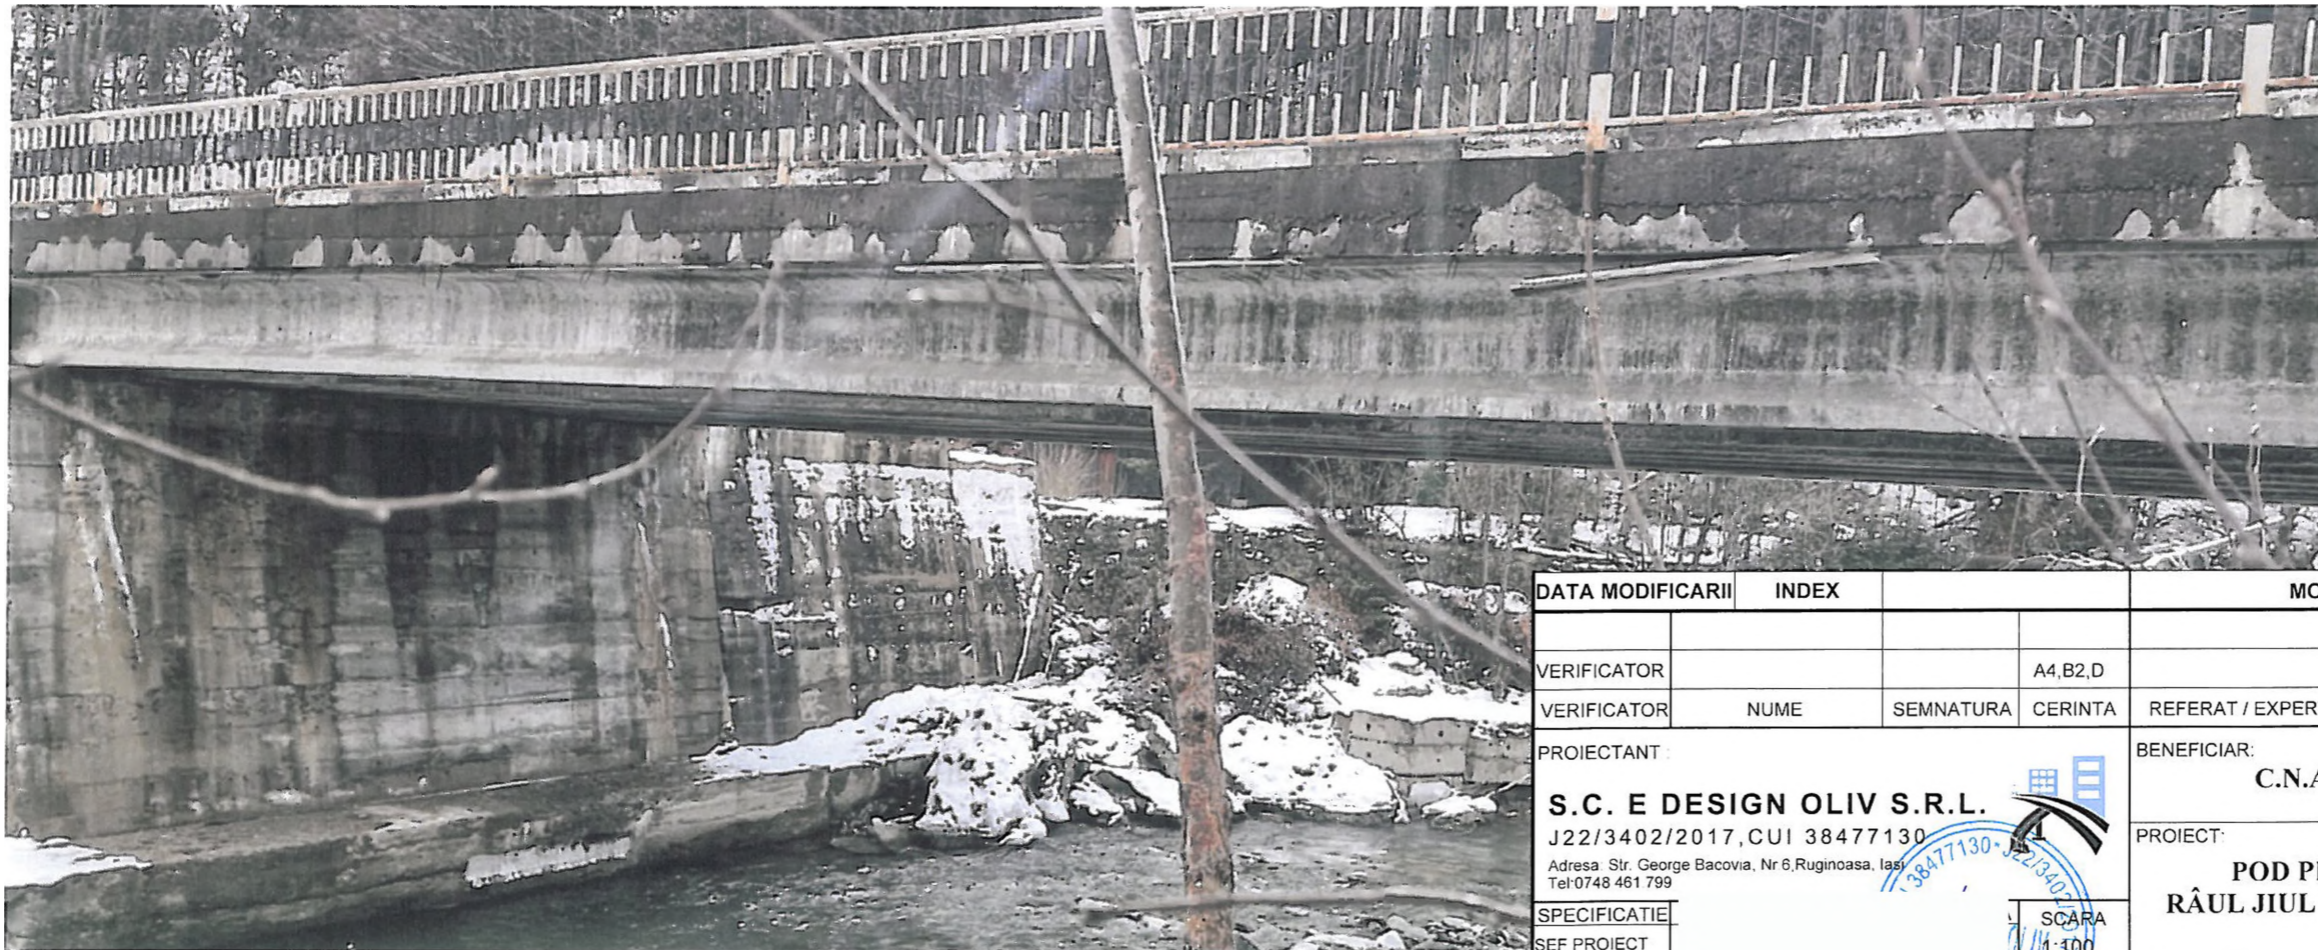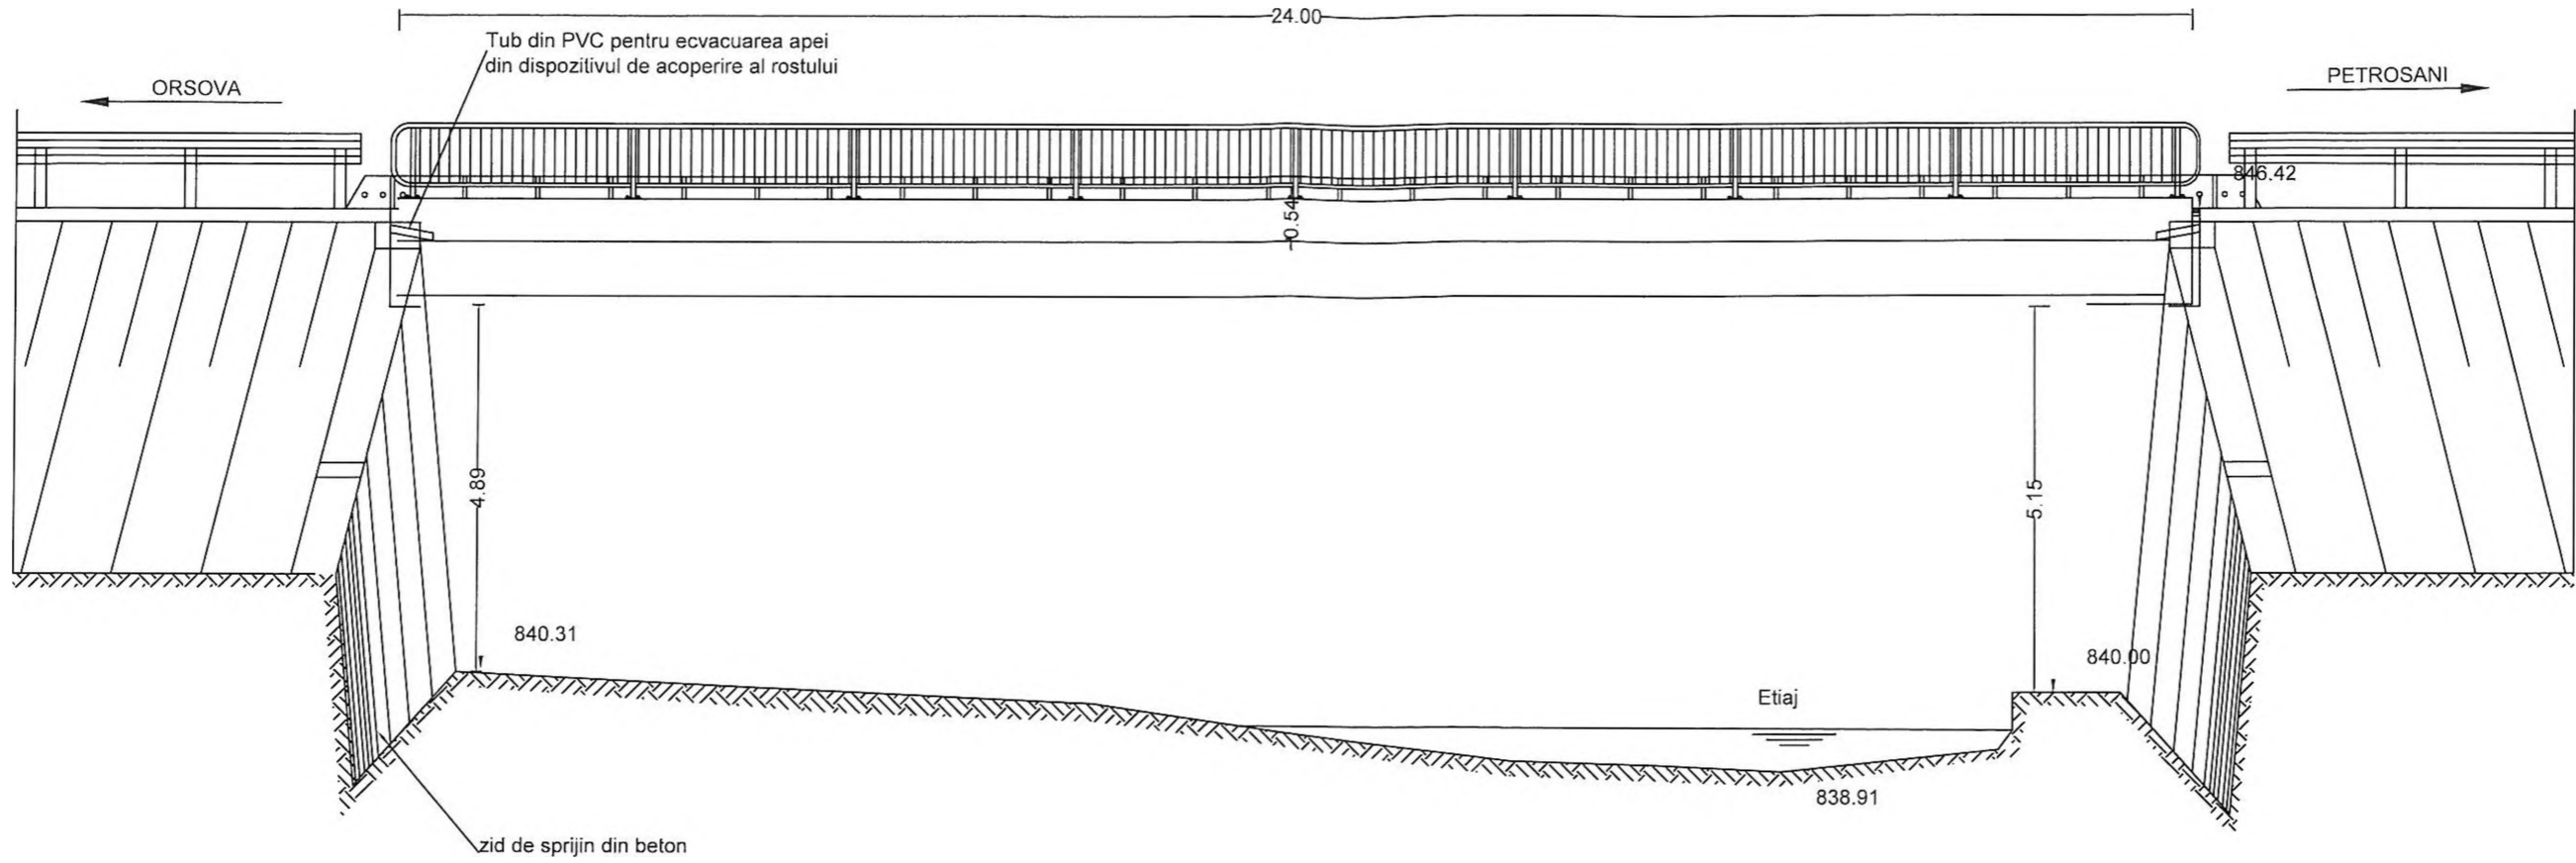

DATA MODIFICARII	INDEX	MODIFICARE	
VERIFICATOR		A4,B2,D	
VERIFICATOR	NUME	SEMNTATURA	CERINTA
PROIECTANT:		BENEFICIAR:	
<b>S.C. E DESIGN OLIV S.R.L.</b> J22/3402/2017, CUI 38477130 Adresa: Str. George Bacovia, Nr 6, Ruginoasa, Iasi Tel: 0748 461 799		<b>C.N.A.I.R-S.A. D.R.D.P. TIMISOARA</b>	
SPECIFICATIE		PROIECT:	
SEF PROIECT	SCARA	<b>POD PE DN66A KM 33+294, PESTE PESTE RÂUL JIUL DE VEST LA CÂMPUL LUI NEAG</b>	
PROIECTAT	1:100	FAZA	
DESENAT	DATA	D.A.L.I.	
	2021	PLANSA	
		<b>RELEVEU POD EXISTENT-VEDERE LONGITUDINALA</b>	
		<b>5</b>	




# SECTIUNE TRANSVERSALA


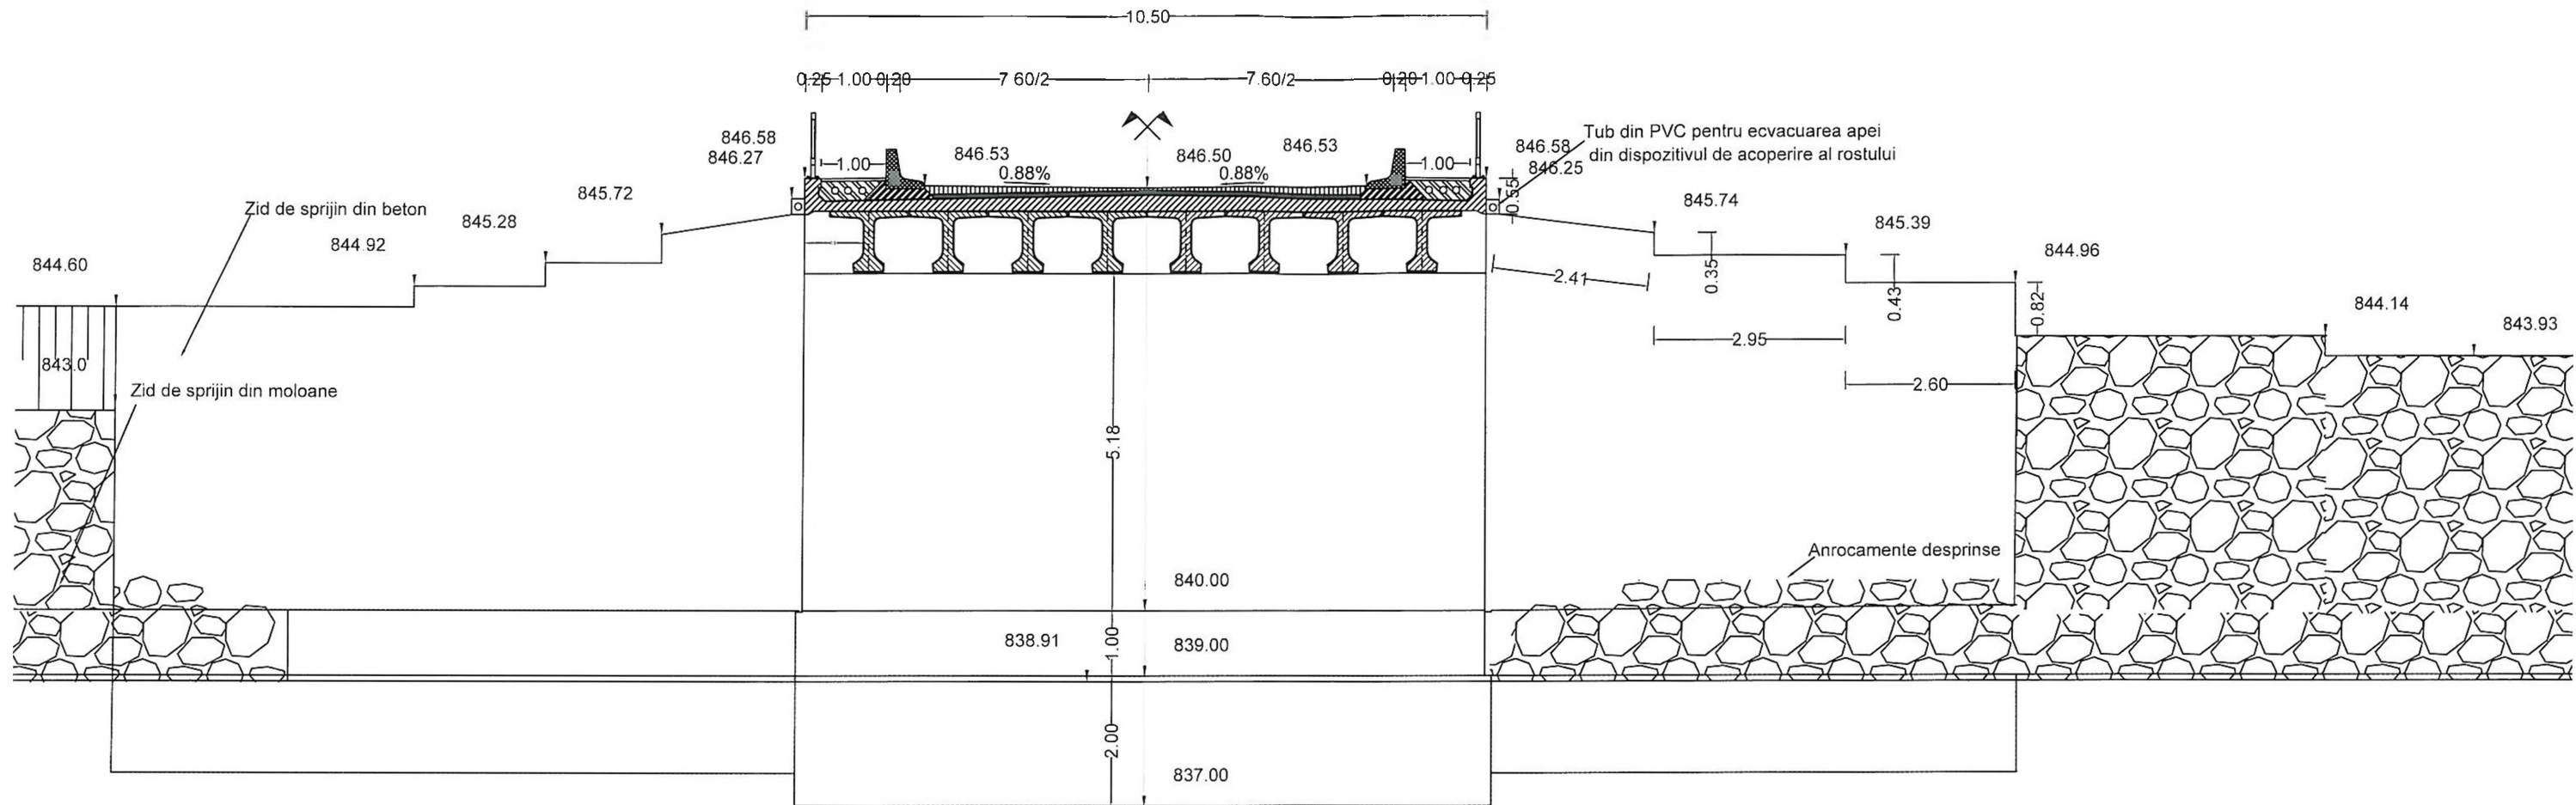


DATA MODIFICARII	INDEX	MODIFICARE	
VERIFICATOR		A4,B2,D	
VERIFICATOR	NUME	SEMNATURA	CERINTA
PROIECTANT	<b>S.C. E DESIGN OLIV S.R.L.</b> J22/3402/2017, CUI 38477130 Adresa Str George Bacovia, Nr 6, Ruginoasa, Iasi Tel.0748 461 799		BENEFICIAR <b>C.N.A.I.R-S.A. D.R.D.P. TIMISOARA</b>
SPECIFICATIE	SCARA	PROIECT <b>POD PE DN66A KM 33+294, PESTE PESTE RÂUL JIUL DE VEST LA CÂMPUL LUI NEAG</b>	
SEF PROIECT	1:100	TITLU PLANSA <b>RELEVEU POD EXISTENT - VEDERE TRANSVERSALA</b>	
PROIECTAT	DATA	PROIECT <b>1/2021</b>	
DESENAT	2021	PLANSA <b>6</b>	

# SECTIUNE TRANSVERSALA SUPRASTRUCTURA

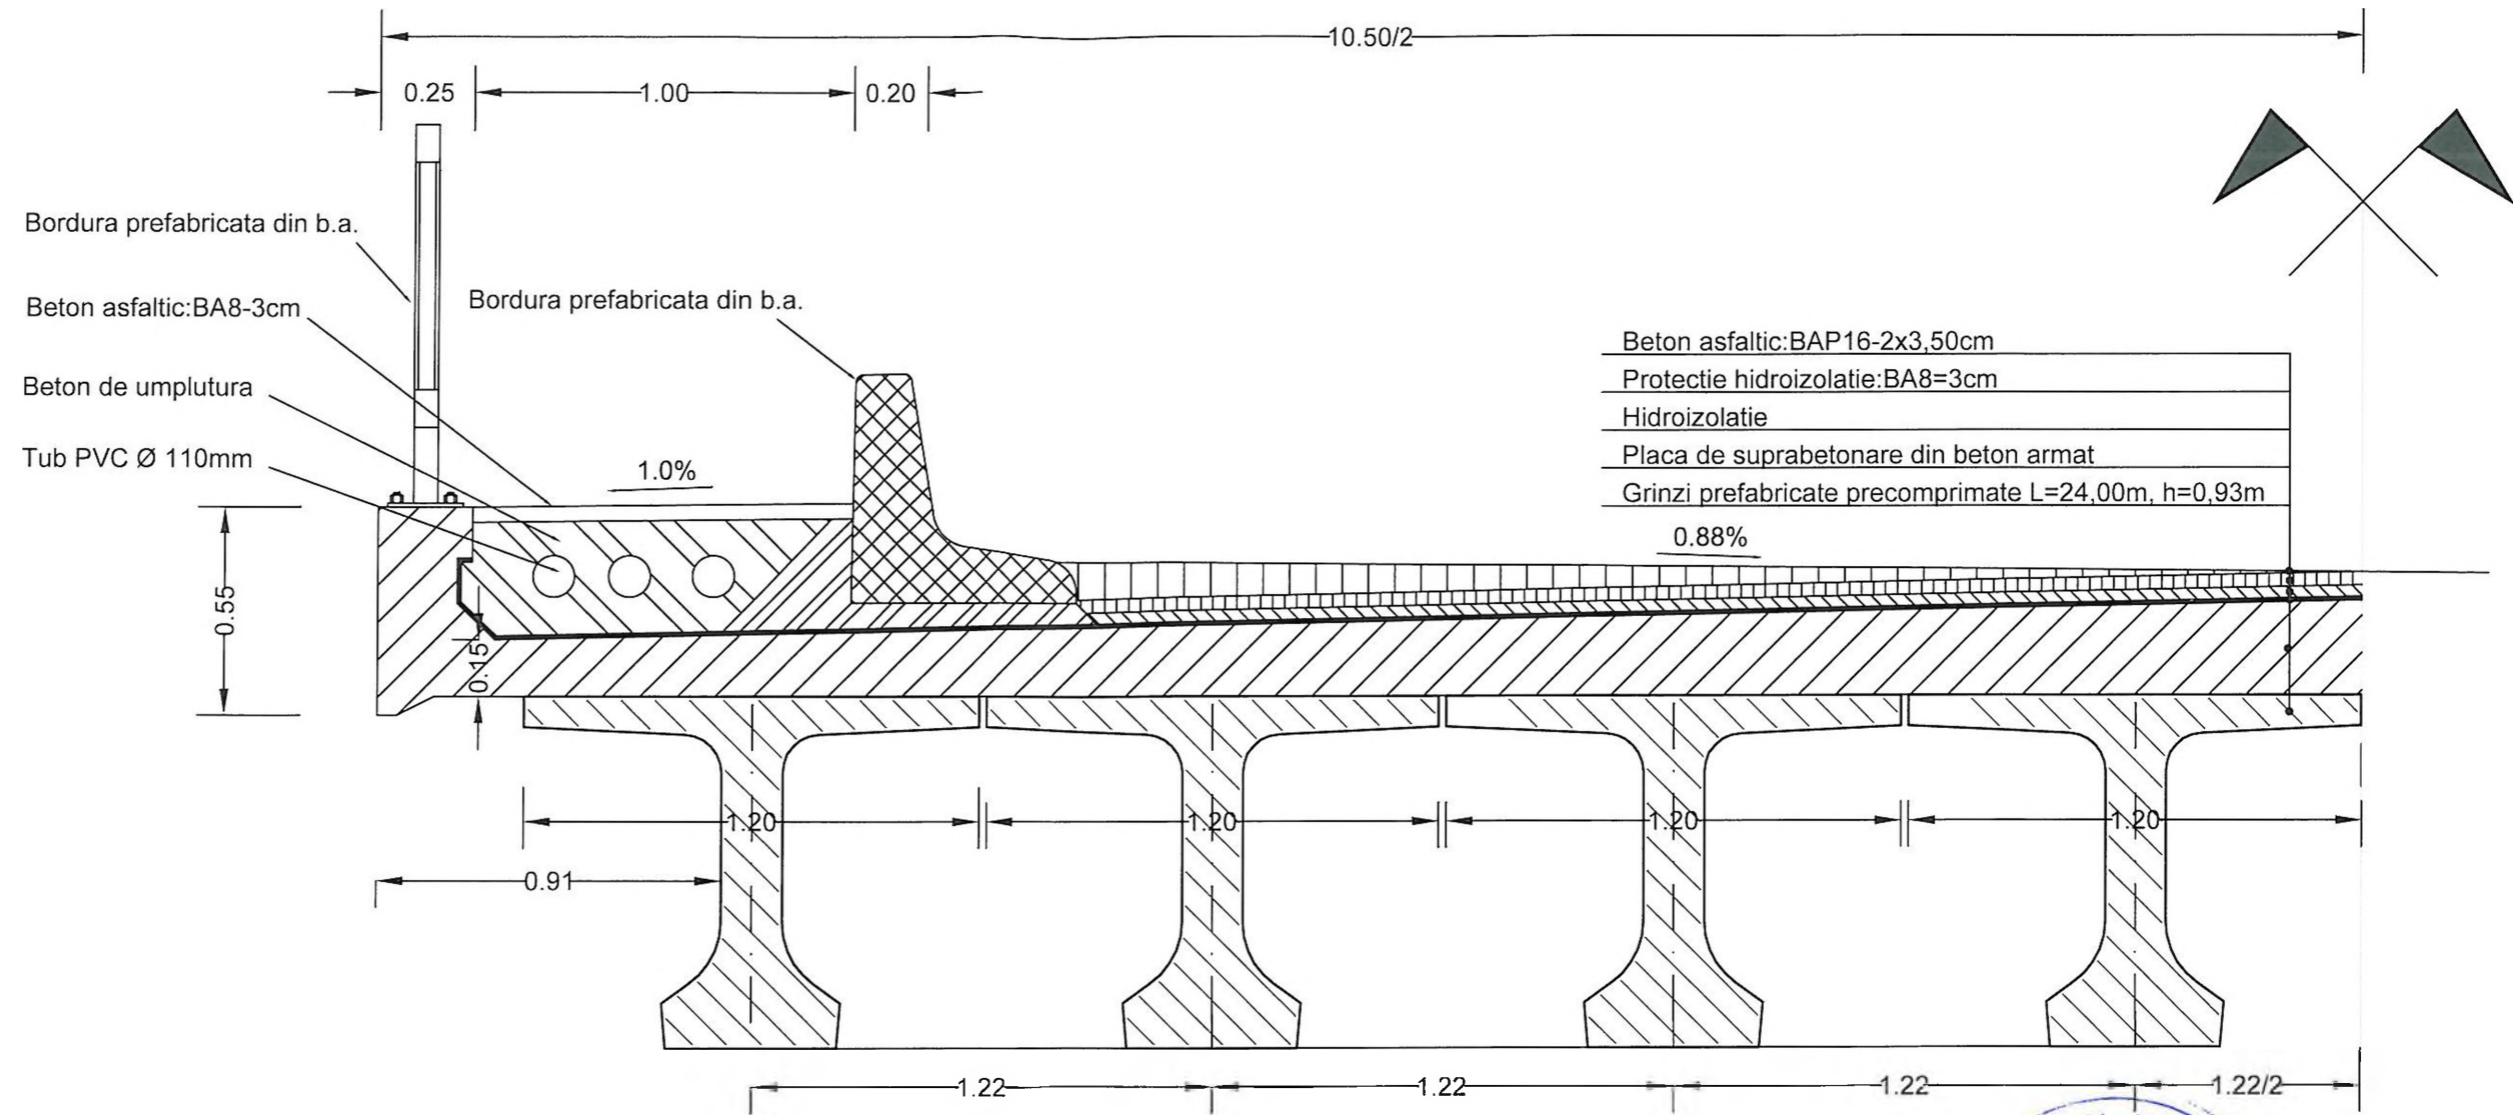

DATA MODIFICARII	INDEX	MODIFICARE		
VERIFICATOR		A4,B2,D		
VERIFICATOR	NUME	SEMNTURA	CERINTA	REFERAT / EXPERTIZA NR / DATA
PROIECTANT			BENEFICIAR	
S.C. E DESIGN OLIV S.R.L. J22/3402/2017, CUI 38477130 Adresa Str. George Bacovia, Nr 6 Ruginoasa, Iasi Tel 0748 461 799			C.N.A.I.R-S.A. D.R.D.P. TIMISOARA	
SPECIFICATIE			PROIECT	
SEF PROIECT			POD PE DN66A KM 33+294, PESTE PESTE RÂUL JIUL DE VEST LA CÂMPUL LUI NEAG	
PROIECTAT			TITLU PLANSĂ	
DESENAT			RELEVU POD EXISTENT SECTIUNE TRANSVERSALA	
			SCARA 1:20	PROIECT 1/2021
			DATA 2021	FAZA D.A.L.I.
				PLANSĂ 7

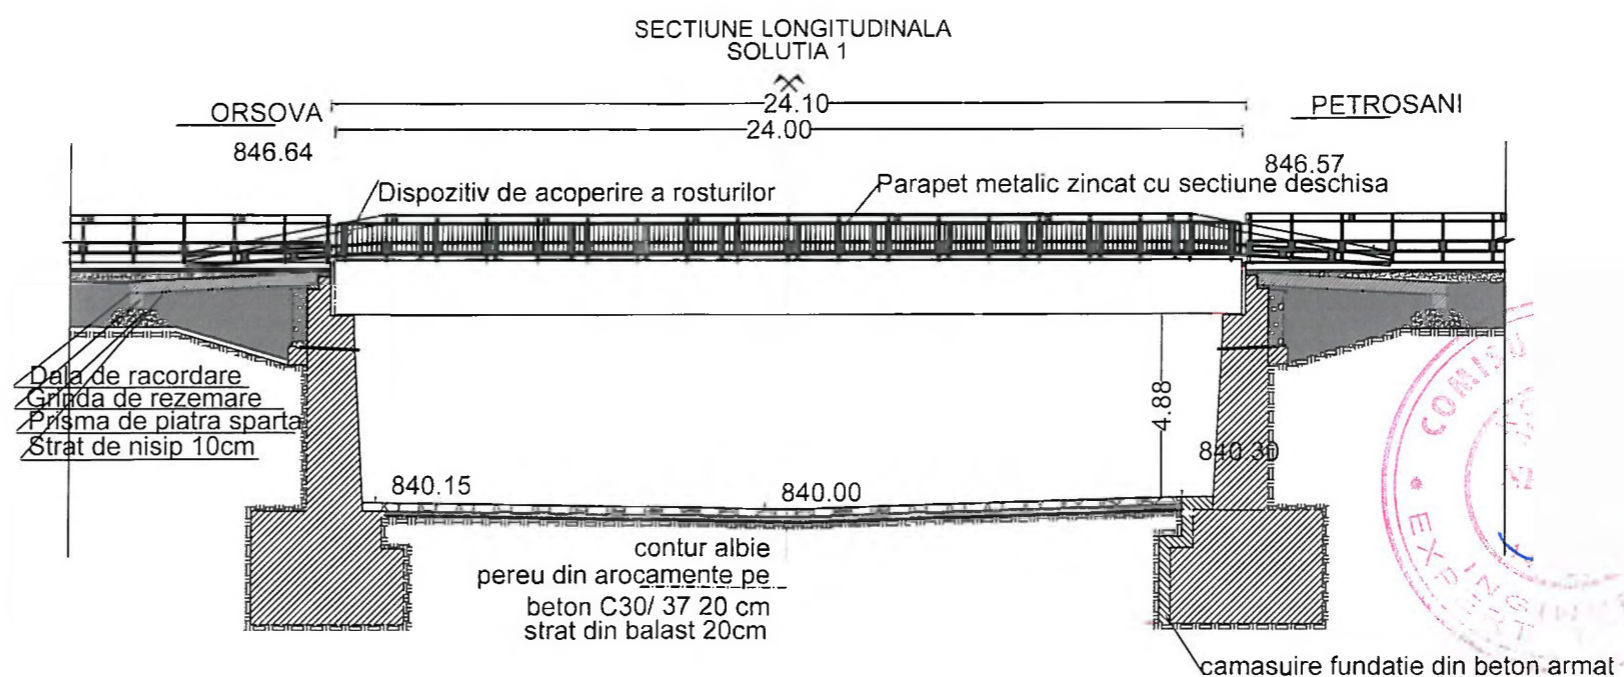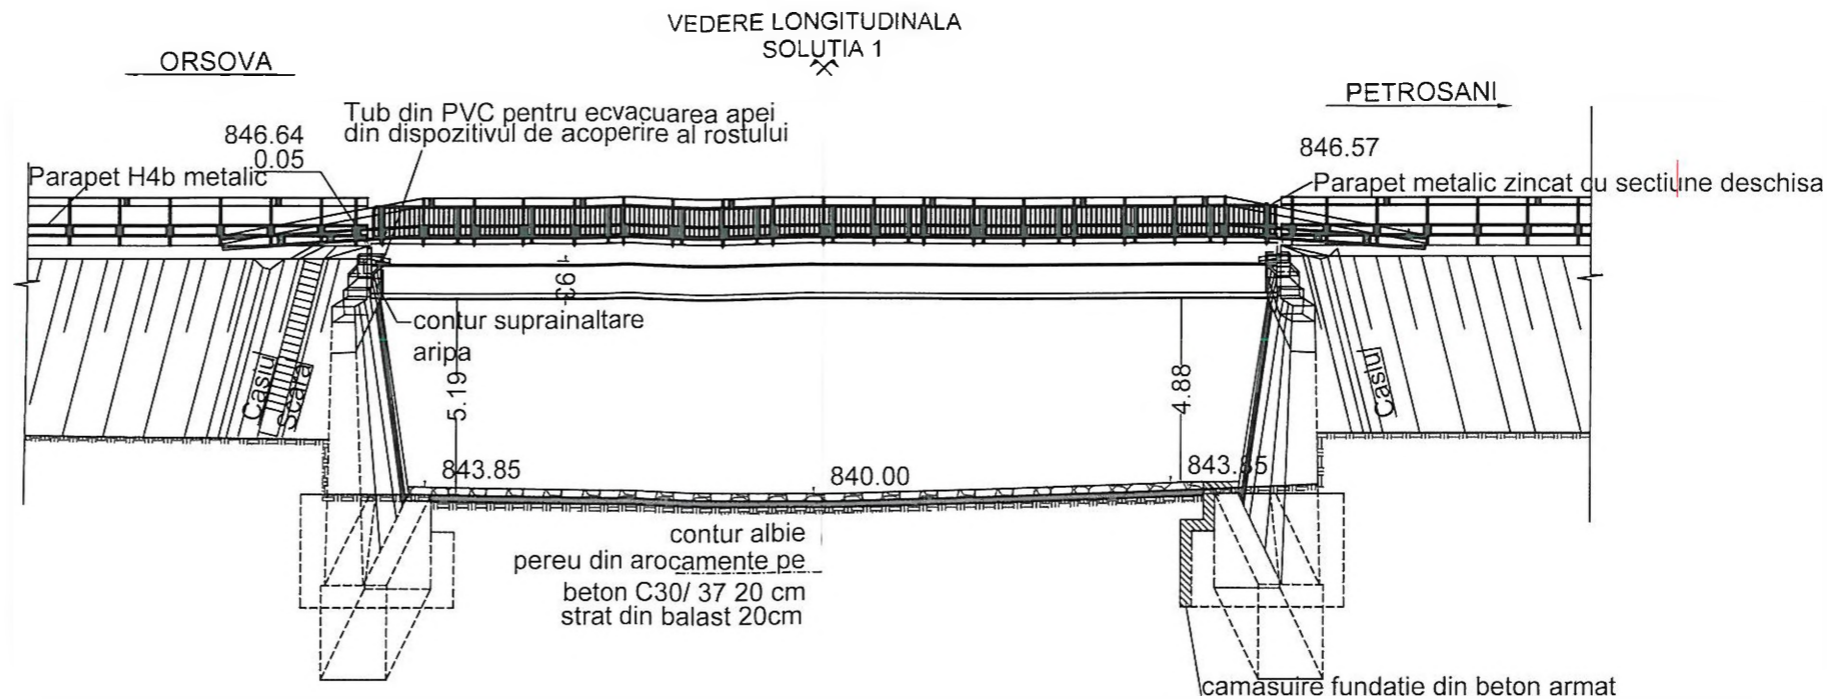

- ONU N. ION  
INGINER  
\* \* \*


COMISIA DE  
EXPERTIZĂ  
TEHNICĂ

Anul constructiei 2002  
Clasa "E" de incarcare, Convoi A30, V80  
CATEGORIA DE IMPORTANTA "B" - conf. SR 11100/1-99  
ZONA SEISMICA: ag=0,10g; Tc=0.70s

CAMASUIRE FUNDATII  
CLASE DE EXPUNERE: XC2;  
BETON: C30/37  
OTEL: BSt 500S

DATA MODIFICARII	INDEX	MODIFICARE		
VERIFICATOR			A4.B2.D	
VERIFICATOR	NUME	SEMNATURA	CERINTA	REFERAT / EXPERTIZA NR / DATA
PROIECTANT			BENEFICIAR	
<b>S.C. E DESIGN OLIV S.R.L.</b> J22/3402/2017, CUI 38477130 Adresa: Str. George Bacovia, Nr.6, Ruginoasa, Iasi Tel 0748 461 799			<b>C.N.A.I.R-S.A. D.R.D.P. TIMISOARA</b>	
SPECIFICATIE SEF PROIECT PROIECTAT DESENAT			PROIECT <b>POD PE DN66A KM 33+294, PESTE PESTE RÂUL JIUL DE VEST LA CÂMPUL LUI NEAG</b> TITLU PLANSA <b>SOLUTIA 1-VEDERE LONGITUDINALA</b>	
				PROIECT 1/2021
				FAZA D.A.L.I.
				PLANSA 8

# SECTIUNE TRANVERSALA SOLUTIA 1

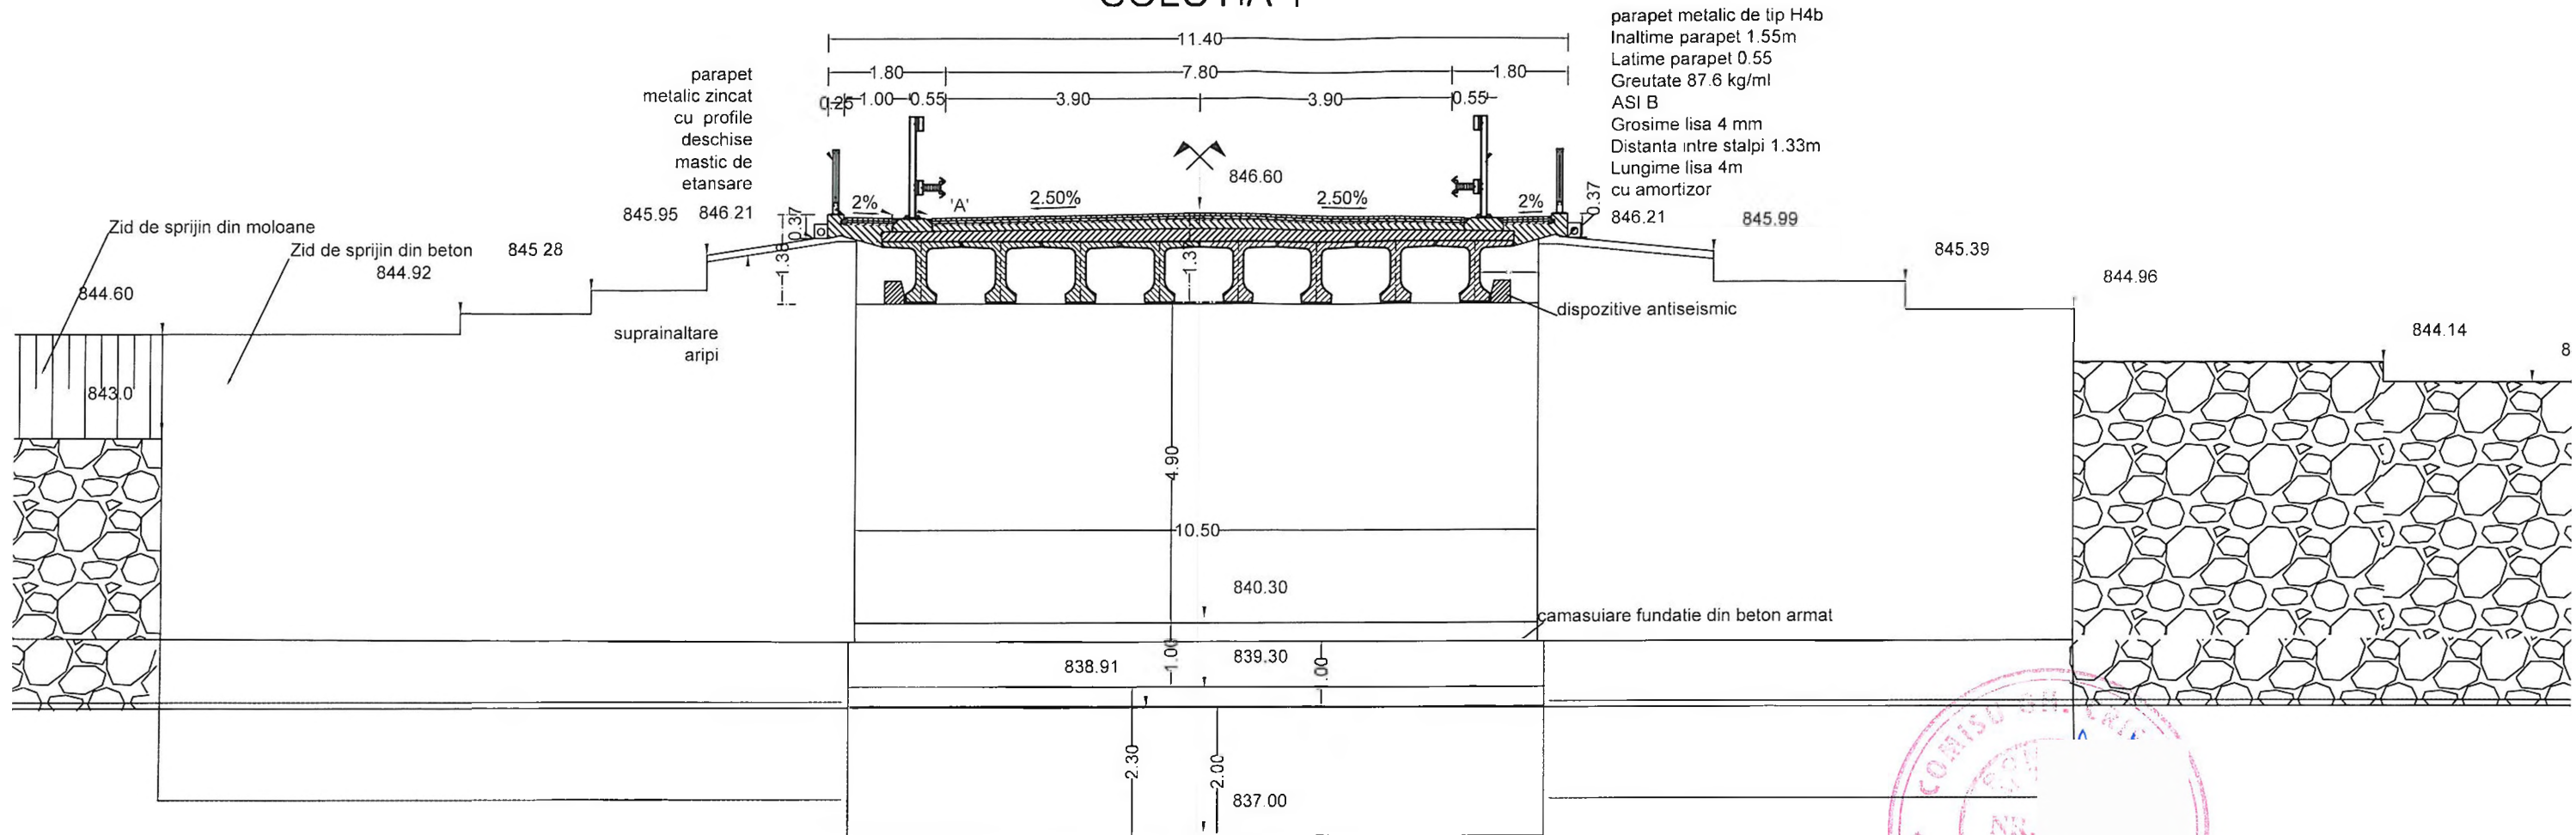

parapet metalic de tip H4b  
Inaltime parapet 1.55m  
Latime parapet 0.55m  
Greutate 87.6 kg/ml  
ASI B  
Grosime lisa 4 mm  
Distanta intre stalpi 1.33m  
Lungime lisa 4m  
cu amortizor

## DETALIUL 'A'





4 cm asfalt turnat MAS 16  
4 cm asfalt turnat BAP16  
3 cm asfalt turnat BA8  
5mm hidroizolatie tip membrana  
8 cm strat suport hidroizolatie armat C35/45

CLASE DE EXPUNERE: XC1+XD3,  
BETON: C35/45  
OTEL: BS1 500S



DATA MODIFICARII	INDEX	MODIFICARE		
VERIFICATOR			A4.B2.D	
VERIFICATOR	NUME	SEMNATURA	CERINTA	REFERAT / EXPERTIZA NR / DATA
PROIECTANT <b>S.C. E DESIGN OLIV S.R.L.</b> J22/3402/2017, CUI 38477130 Adresa: Str. George Bacovia, Nr. 6, Ruginoasa, Iasi Tel: 0748 461 799				BENEFICIAR <b>C.N.A.I.R-S.A. D.R.D.P. TIMISOARA</b>
SPECIFICATIE SEF PROIECT				PROIECT <b>POD PE DN66A KM 33+294, PESTE PESTE RÂUL JIUL DE VEST LA CÂMPUL LUI NEAG</b>
PROIECTAT DESENAT				TITLU PLANSA <b>SOLUTIA1 -SECTIUNE TRANSVERSALA</b>
				PROIECT 1/2021
				FAZA D.A.L.I.
				PLANSA 9

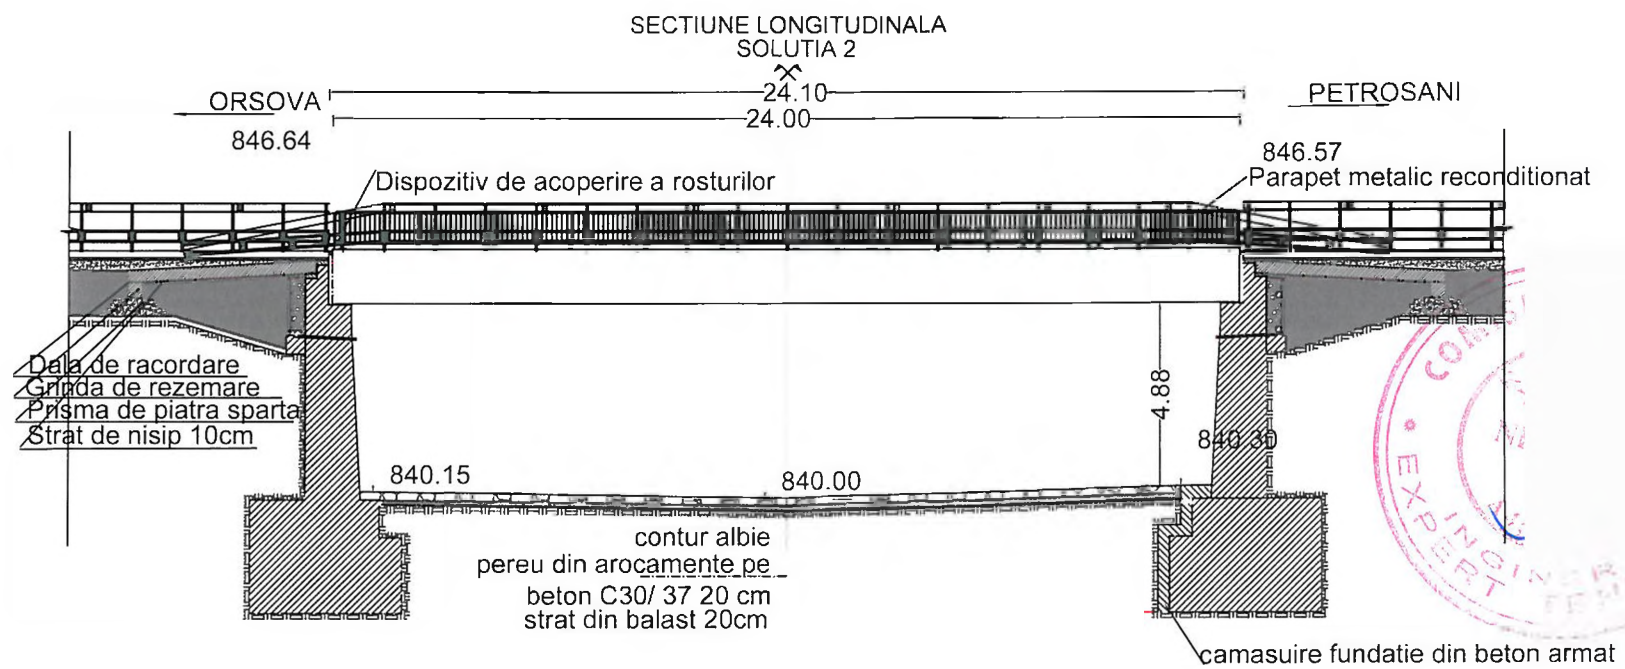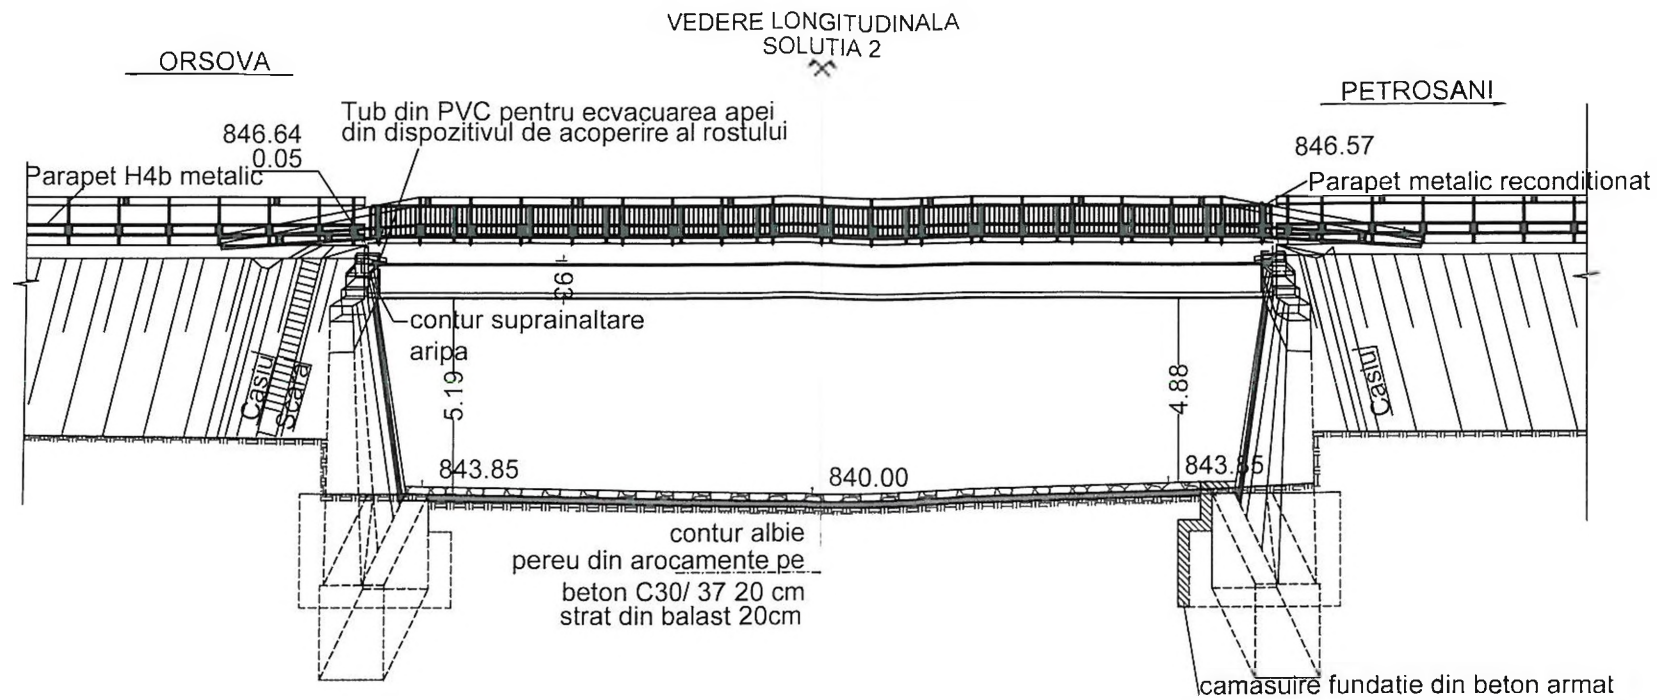


Anul constructiei 2002  
Clasa "E" de incarcare, Convoi A30, V80  
CATEGORIA DE IMPORTANTA "B" - conf. SR 11100/1-99  
ZONA SEISMICA: ag=0,10g; Tc=0.70s

CAMASUIRE FUNDATII  
CLASE DE EXPUNERE: XC2;  
BETON: C30/37  
OTEL: BSt 500s

DATA MODIFICARII	INDEX	MODIFICARE		
VERIFICATOR			A4.B2.D	
VERIFICATOR	NUME	SEMNATURA	CERINTA	REFERAT / EXPERTIZA NR / DATA
PROIECTANT <b>S.C. E DESIGN OLIV S.R.L.</b> J22/3402/2017, CUI 38477130 Adresa: Str. George Bacovia, Nr 6, Ruginoasa, Iasi Tel 0748 461 799				BENEFICIAR <b>C.N.A.I.R.-S.A. D.R.D.P. TIMISOARA</b>
SPECIFICATIE SEF PROIECT PROIECTAT DESENAT				PROIECT <b>POD PE DN66A KM 33+294, PESTE PESTE RÂUL JIUL DE VEST LA CÂMPUL LUI NEAG</b>
SCARA 1:200 DATA 2021				TITLU PLANSA: <b>SOLUTIA 2-VEDERE LONGITUDINALA</b>
				PROIECT 1/2021  FAZA D.A.L.I.  PLANSA 10

# SECTIUNE TRANVERSALA SOLUTIA 2

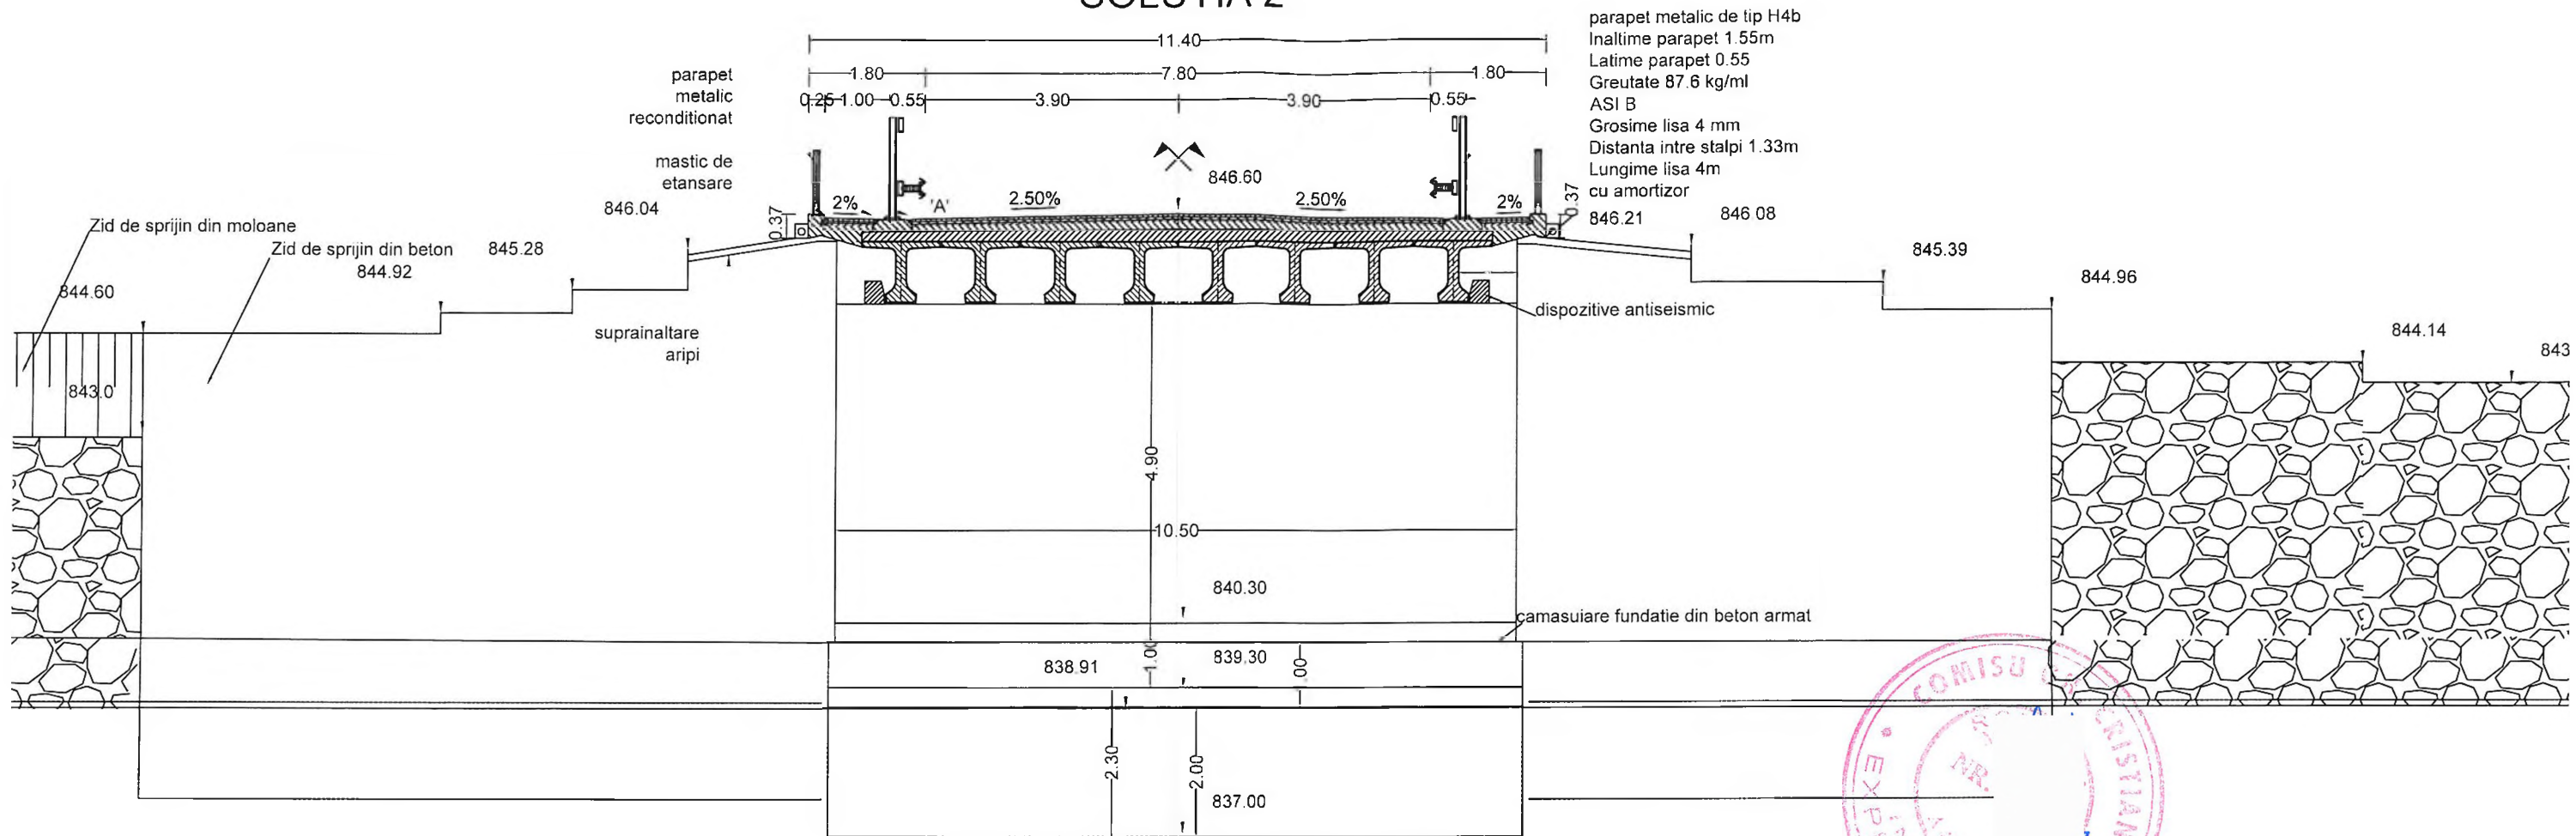


parapet metalic de tip H4b  
 Inaltime parapet 1.55m  
 Latime parapet 0.55m  
 Greutate 87.6 kg/ml  
 ASI B  
 Grosime lisa 4 mm  
 Distana intre stalpi 1.33m  
 Lungime lisa 4m  
 cu amortizor

## DETALIUL 'A'





4 cm asfalt turnat MAS 16  
 4 cm asfalt turnat BAP16  
 3 cm asfalt turnat BA8  
 5mm hidroizolatie tip membrana  
 8 cm strat suport hidroizolatie armat C35/45

CLASE DE EXPUNERE: XC1+XD3;  
 BETON: C35/45  
 OTEL: BSt 500S

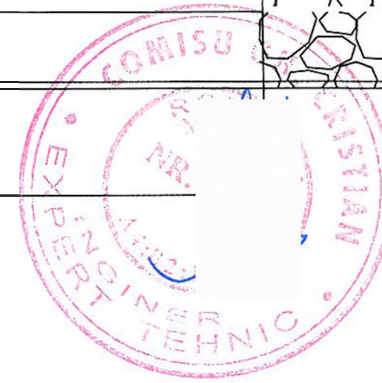

DATA MODIFICARII	INDEX	MODIFICARE		
VERIFICATOR			A4.B2.D	
VERIFICATOR	NUME	SEMNTATURA	CERINTA	REFERAT / EXPERTIZA NR / DATA
PROIECTANT				BENEFICIAR:
<b>S.C. E DESIGN OLIV S.R.L.</b> J22/3402/2017, CUI 38477130 Adresa: Str. George Bacovia, Nr 6, Ruginoasa, Jasi Tel 0748 461 799				<b>C.N.A.I.R.-S.A. D.R.D.P. TIMISOARA</b>
SPECIFICATIE SEF PROIECT PROIECTAT DESENAT				PROIECT: <b>POD PE DN66A KM 33+294, PESTE PESTE RÂUL JIUL DE VEST LA CÂMPUL LUI NEAG</b> TITLU PLANSA <b>SOLUTIA2 -SECTIUNE TRANSVERSALA</b>
				PROIECT 1/2021 FAZA <b>D.A.L.I.</b> PLANSA 11

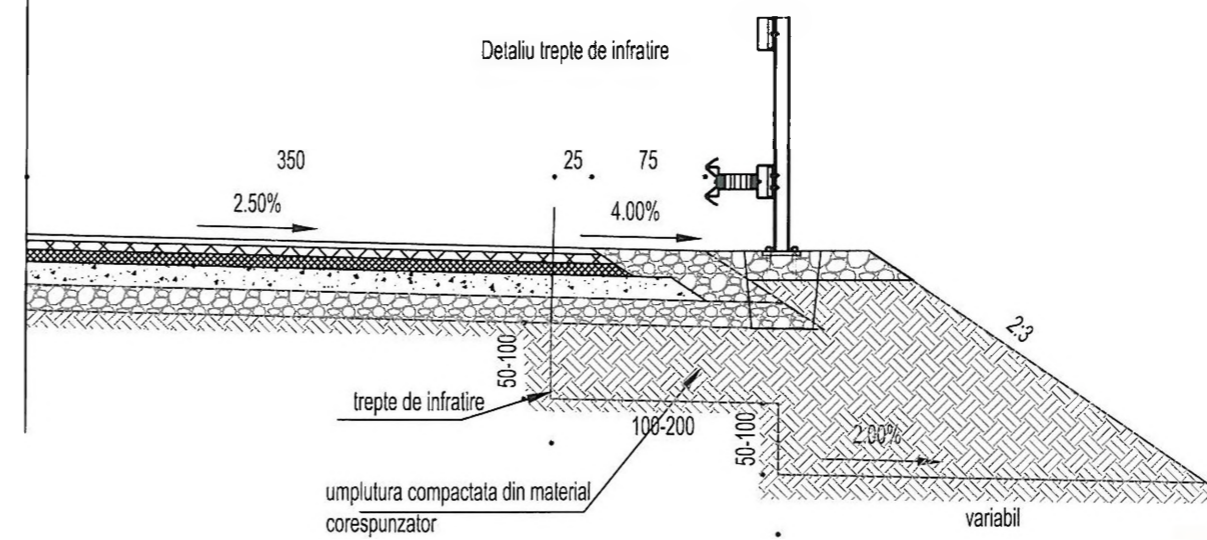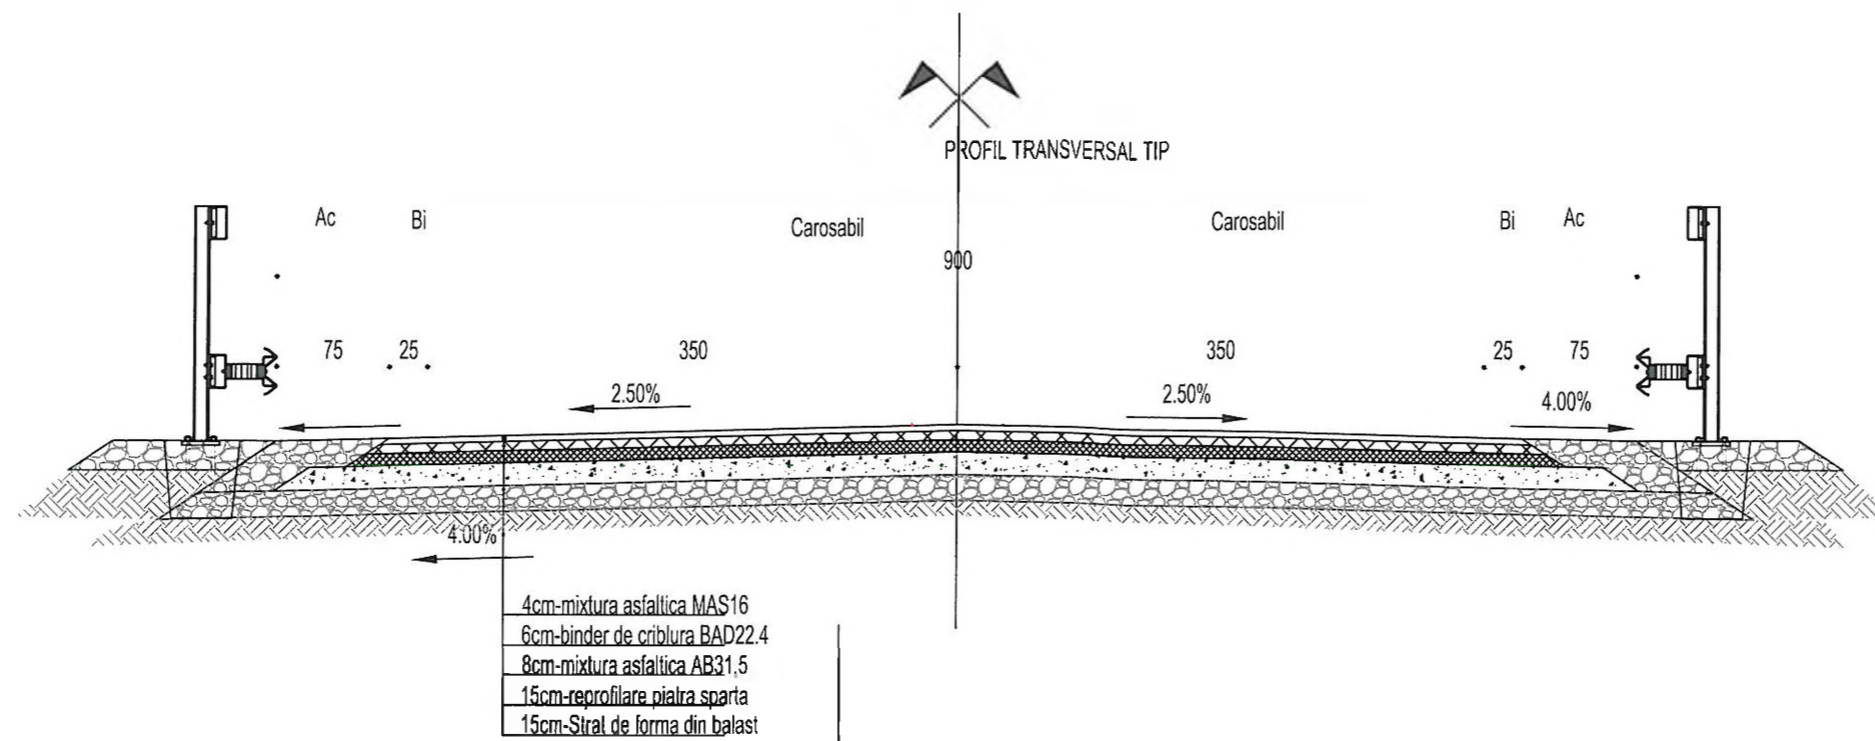

27

DATA MODIFICARII	INDEX			MODIFICARE	
VERIFICATOR			A4.B2.D		
VERIFICATOR	NUME	SEMNTATURA	CERINTA	REFERAT / EXPERTIZA NR. / DATA	
PROIECTANT	<b>S.C. E DESIGN OLIV S.R.L.</b> J22/3402/2017, CUI 38477130 Adresa Str George Bacovia, Nr 6, Ruginoasa, Iasi Tel 0748 461 799			BENEFICIAR. <b>C.N.A.I.R-S.A. D.R.D.P. TIMISOARA</b>  PROIECT <b>POD PE DN66A KM 33+294, PESTE PESTE RÂUL JIUL DE VEST LA CÂMPUL LUI NEAG</b>	PROIECT 1/2021  FAZA D.A.L.I.
SPECIFICATIE				TITLU PLANSA	
SEF PROIECT				<b>PROFIL TRANSVERSAL TIP RAMPA</b>	
PROIECTAT				PLANSA	
DESENAT				<b>12</b>	