



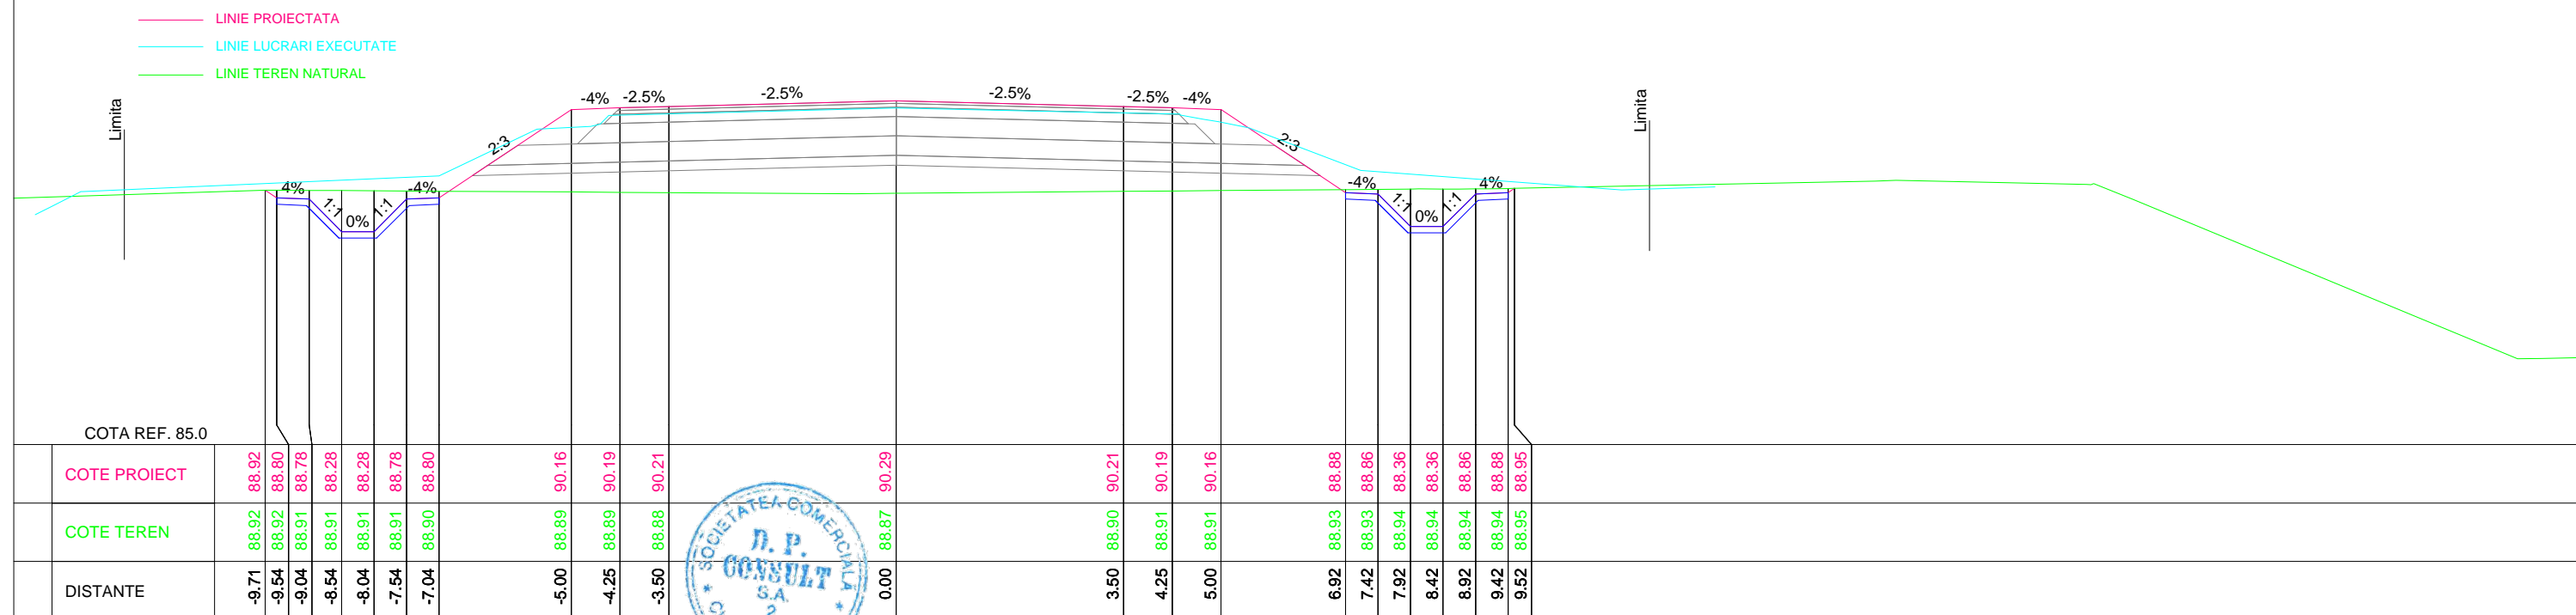


Km 9800



Km 9780

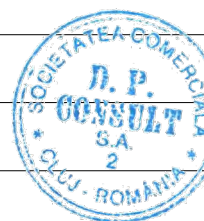
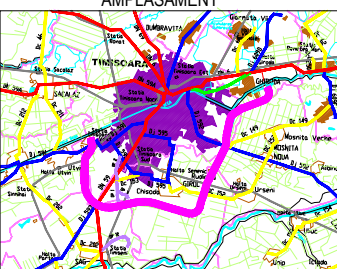
<div>INVESTITOR</div> <div></div> <div>COMPANIA NATIONALA DE ADMINISTRARE A INFRASTRUCTURII RUTIERE S.A.</div>	<div>PROIECTANT GENERAL</div> <div></div> <div>D P CONSULT S.A.</div>	<div>AMPLASAMENT</div> <div></div>	<div>DENUMIRE PROIECT</div> <div>PROIECTARE SI EXECUTIE "VARIANTA DE OCOLIRE TIMISOARA SUD" ELABORARE PROIECT TEHNIC REST DE EXECUTAT</div>		<div>FAZA PROIECT</div> <div>PROIECT TEHNIC REST DE EXECUTAT</div>		<div>Manager de Proiect</div> <div>ing. Silivan Moldovan</div>		<div>REVIZII</div> <div><div>NR. REV.</div><div>DATA</div><div>SEM.N.</div></div>			<div>DENUMIRE PLANSA</div> <div>PROFILURI TRANSVERSALE</div>	
			<div>NUMAR CONTRACT: 550/36/09.02.2023</div>		<div>Data : 03.2023</div>		<div>Sef Echipa Proiectare</div> <div>ing. Raul Cocis</div>					<div>Scara : 1:100</div>	
			<div>NUMAR PROIECT : 556</div>		<div>VERIFICATOR TEHNIC</div>		<div>Inginer Proiectant Poduri</div> <div>ing. Attila Takacs</div>					<div>NUMAR PLANSA</div>	
							<div>Inginer Proiectant Drumuri</div> <div>ing. Valentin Oaida</div>					<div>556-VOTM-PC-217</div>	