



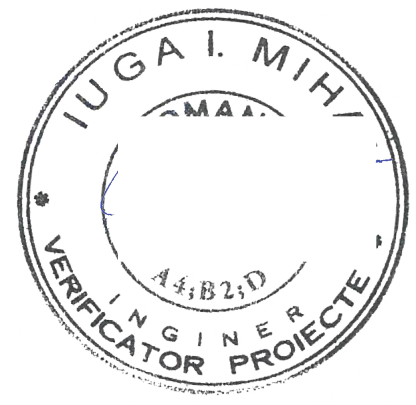


Km 12180



LINIE PROIECTATA  
LINIE LUCRARI EXECUTATE  
LINIE TEREN NATURAL

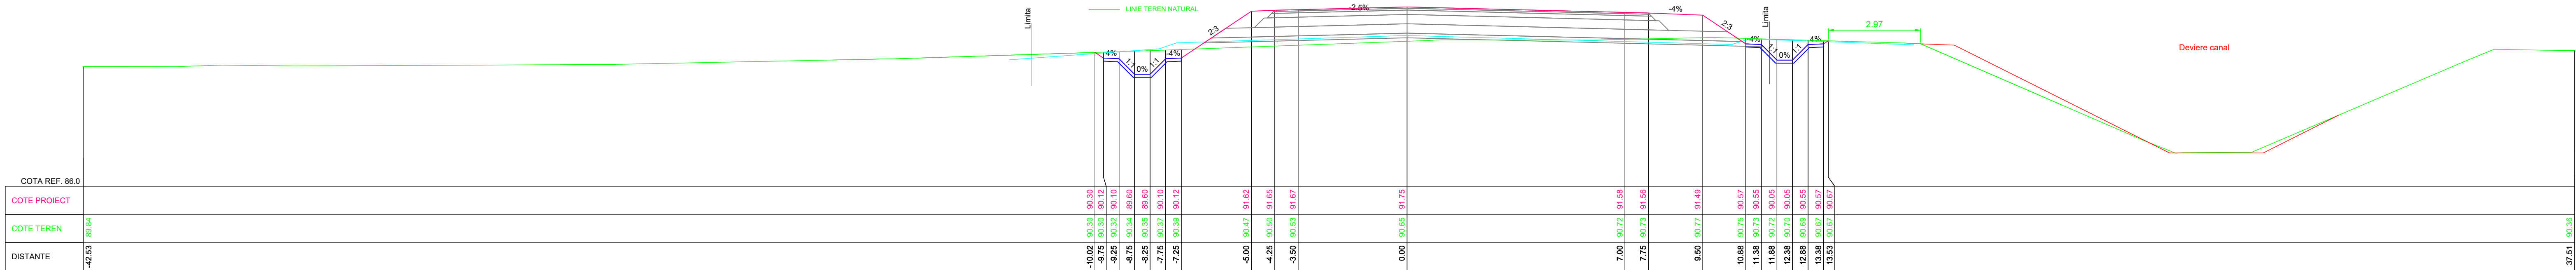

Km 12160

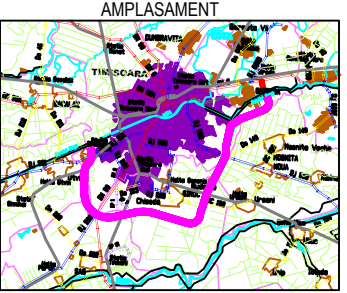 <div>INVESTITOR</div> <div>COMPANIA NATIONALA DE ADMINISTRARE</div> <div>A INFRASTRUCTURII RUTIERE S.A.</div>	 <div>PROIECTANT GENERAL</div> <div>D P CONSULT S.A.</div>	 <div>AMPLASAMENT</div>	DENUMIRE PROIECT PROIECTARE SI EXECUTIE "VARIANTA DE OCOLIRE TIMISOARA SUD" ELABORARE PROIECT TEHNIC REST DE EXECUTAT <div>NUMAR CONTRACT: 550/38/09.02.2023</div> <div>NUMAR PROIECT : 556</div>	FAZA PROIECT PROIECT TEHNIC REST DE EXECUTAT <div>Data : 03.2023</div> <div>VERIFICATOR TEHNIC</div>	Manager de Proiect ing. Silivan Moldovan Sef Echipa Proiectare ing. Raul Cocis Inginer Proiectant Poduri ing. Attila Takacs Inginer Proiectant Drumuri ing. Valentin Oaida	REVIZII			DENUMIRE PLANSA PROFILURI TRANSVERSALE <div>Scara : 1:100</div> <div>NUMAR PLANSA</div> <div>556-VOTM-PC-285</div>
						NR. REV.	DATA	SEMN.	