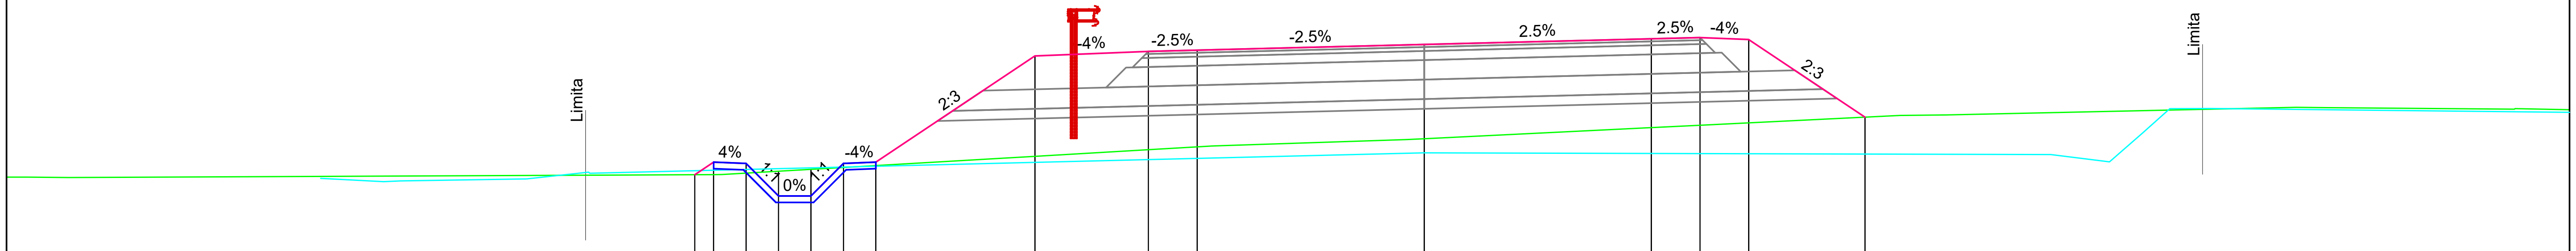


COTA REF. 86.0

| | | | | | | | | | | | | | | | |
|---|---|---|---|---|---|---|---|---|---|---|---|---|---|---|---|
| COTE PROIECT | 90.32 | 90.51 | 90.49 | 89.99 | 89.99 | 90.49 | 90.51 | 92.14 | 92.21 | 92.23 | 92.32 | 92.41 | 92.43 | 92.40 | 91.20 |
| COTE TEREN | 90.32 | 90.32 | 90.34 | 90.37 | 90.40 | 90.43 | 90.46 | 90.60 | 90.70 | 90.75 | 90.87 | 91.04 | 91.08 | 91.11 | 91.20 |
| DISTANTE | -11.24 | -10.95 | -10.45 | -9.95 | -9.45 | -8.95 | -8.45 | -6.00 | -4.25 | -3.50 | 0.00 | 3.50 | 4.25 | 5.00 | 6.79 |

Km 12420

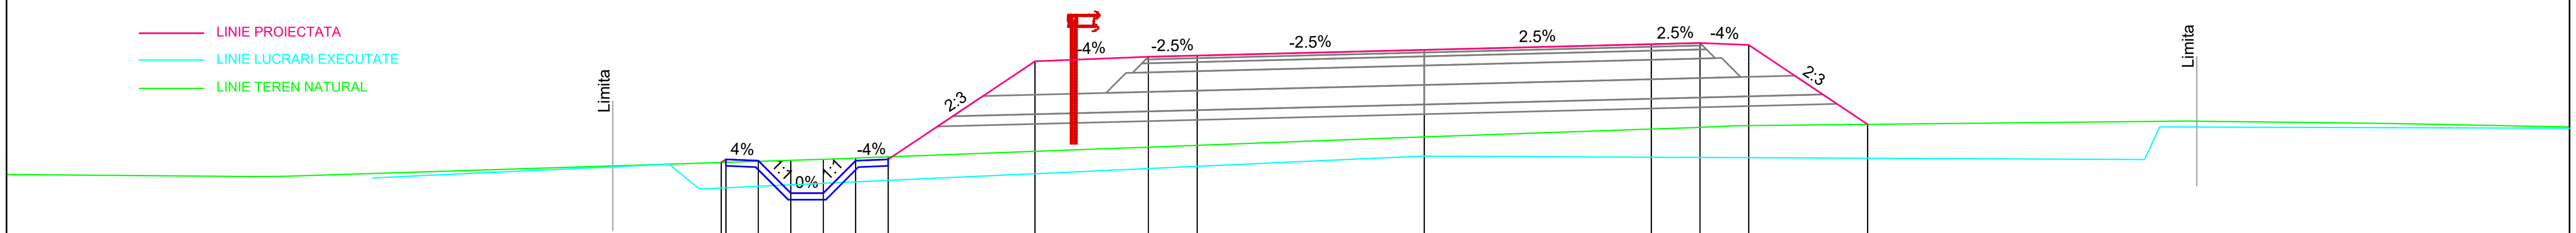


COTA REF. 86.0

| | | | | | | | | | | | | | | | |
|---|---|---|---|---|---|---|---|---|---|---|---|---|---|---|---|
| COTE PROIECT | 90.56 | 90.61 | 90.59 | 90.09 | 90.09 | 90.59 | 90.61 | 92.12 | 92.19 | 92.21 | 92.29 | 92.38 | 92.40 | 92.37 | 91.15 |
| COTE TEREN | 90.56 | 90.56 | 90.58 | 90.60 | 90.61 | 90.63 | 90.65 | 90.73 | 90.80 | 90.83 | 90.96 | 91.08 | 91.10 | 91.13 | 91.15 |
| DISTANTE | -10.83 | -10.76 | -10.26 | -9.76 | -9.26 | -8.76 | -8.26 | -6.00 | -4.25 | -3.50 | 0.00 | 3.50 | 4.25 | 5.00 | 6.83 |

Km 12400

SOCIETATEA COMERCIALA D. P. CONSULT S.A. 2 CLUJ - ROMANIA

IUGA I. MIHAI
A4;B2;D
INGINER
VERIFICATOR PROIECTE

INVESTITOR

COMPANIA NATIONALA DE ADMINISTRARE A INFRASTRUCTURII RUTIERE S.A.

PROIECTANT GENERAL

THE WAY TO DARE BEYOND THE LIMITS
DP CONSULT
D P CONSULT S.A.

AMPLASAMENT

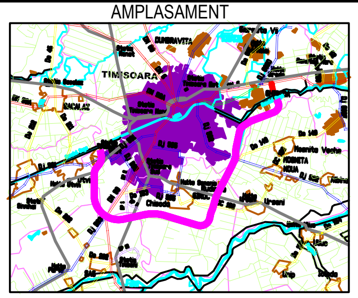

DENUMIRE PROIECT
PROIECTARE SI EXECUTIE "VARIANTA DE OCOLIRE TIMISOARA SUD" ELABORARE PROIECT TEHNIC REST DE EXECUTAT

NUMAR CONTRACT: 550/36/09.02.2023

NUMAR PROIECT : 556

FAZA PROIECT
PROIECT TEHNIC
REST DE EXECUTAT

Data : 03.2023

VERIFICATOR TEHNIC

Manager de Proiect
ing. Silivan Moldovan

Sef Echipa Proiectare
ing. Raul Cocis

Inginer Proiectant Poduri
ing. Attila Takacs

Inginer Proiectant Drumuri
ing. Valentin Oaida

| REVIZII | | |
|---|---|---|
| NR. REV. | DATA | SEMN. |
| | | |

DENUMIRE PLANSA
PROFILURI TRANSVERSALE

Scara : 1:100

NUMAR PLANSA
556-VOTM-PC-291