


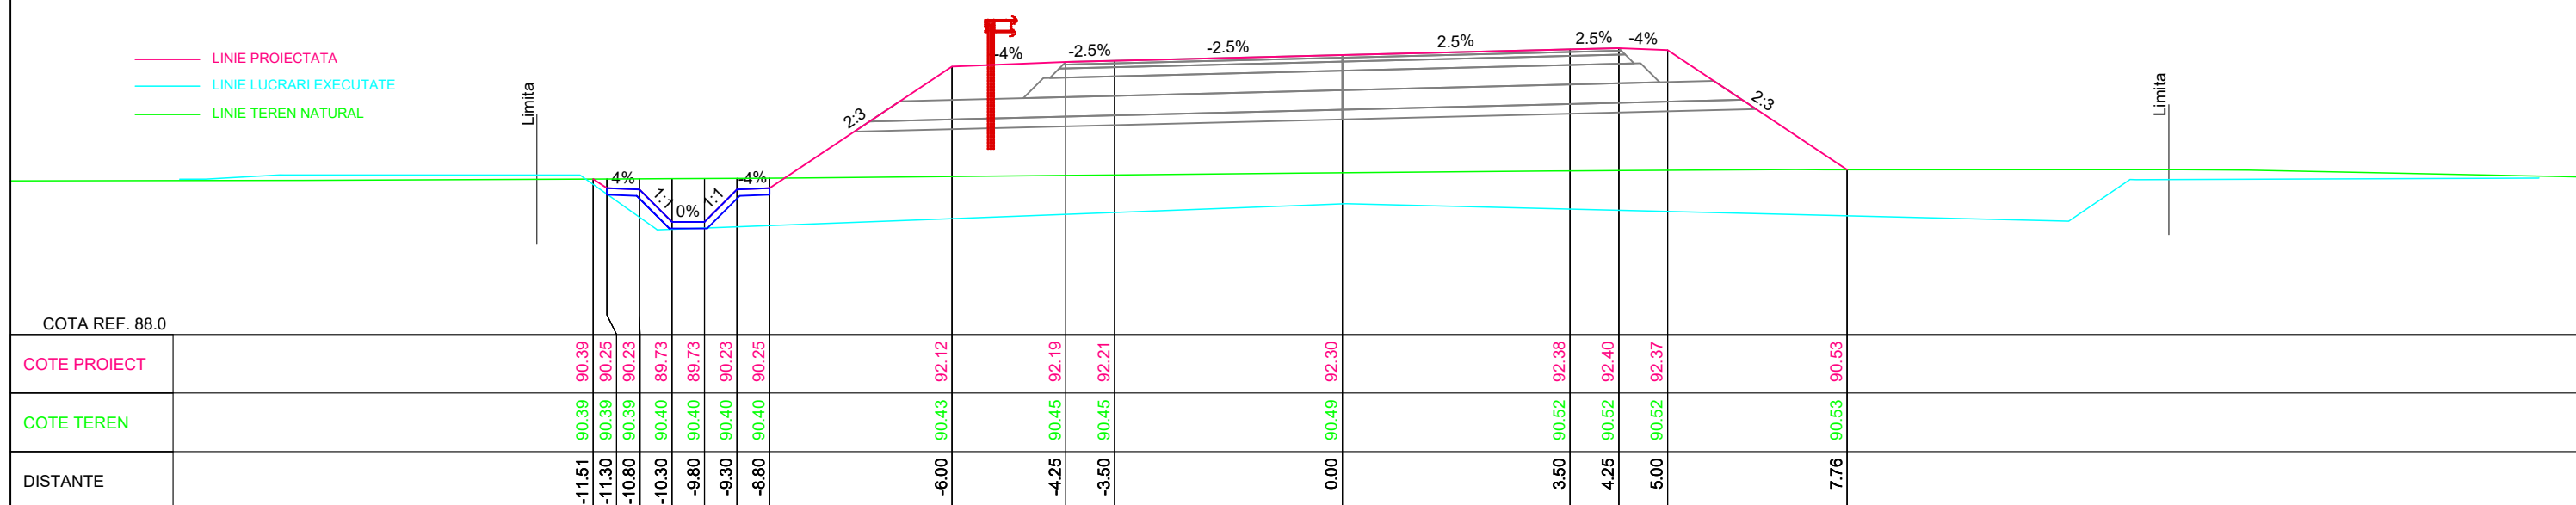


Km 12700



Km 12680



<div>INVESTITOR</div> <div></div> <div>COMPANIA NATIONALA DE ADMINISTRARE A INFRASTRUCTURII RUTIERE S.A.</div>	<div>PROIECTANT GENERAL</div> <div></div> <div>D P CONSULT S.A.</div>	<div>AMPLASAMENT</div> <div></div>	<div>DENUMIRE PROIECT</div> <div>PROIECTARE SI EXECUTIE "VARIANTA DE OCOLIRE TIMISOARA SUD" ELABORARE PROIECT TEHNIC REST DE EXECUTAT</div>		<div>FAZA PROIECT</div> <div>PROIECT TEHNIC REST DE EXECUTAT</div>		<div>Manager de Proiect</div> <div>ing. Silivan Moldovan</div>		<div>REVIZII</div> <div>NR. REV. DATA SEMN.</div>			<div>DENUMIRE PLANSA</div> <div>PROFILURI TRANSVERSALE</div>	
			NUMAR CONTRACT: 550/36/09.02.2023		Data : 03.2023		<div>Sef Echipa Proiectare</div> <div>ing. Raul Cocis</div>					Scara : 1:100	
			NUMAR PROIECT : 556		VERIFICATOR TEHNIC		<div>Inginer Proiectant Poduri</div> <div>ing. Attila Takacs</div>					NUMAR PLANSA	
						<div>Inginer Proiectant Drumuri</div> <div>ing. Valentin Oaida</div>					556-VOTM-PC-298		