


Km 12740

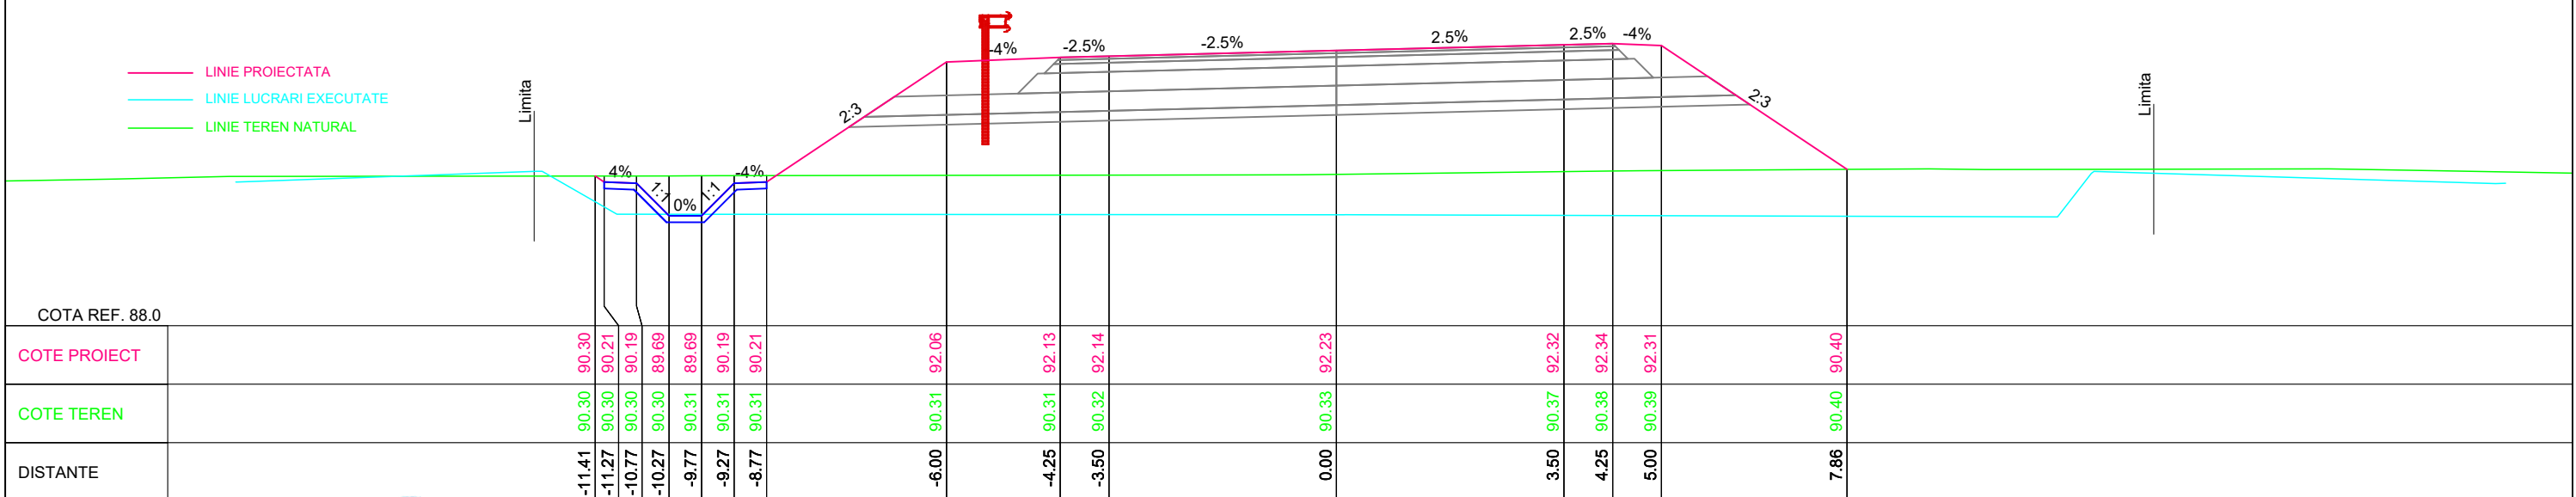

Km 12720



<b>INVESTITOR</b>  COMPANIA NATIONALA DE ADMINISTRARE A INFRASTRUCTURII RUTIERE S.A.	<b>PROIECTANT GENERAL</b>  D.P. CONSULT S.A.	<b>AMPLASAMENT</b> 	<b>DENUMIRE PROIECT</b> PROIECTARE SI EXECUTIE "VARIANTA DE OCOLIRE TIMISOARA SUD" ELABORARE PROIECT TEHNIC REST DE EXECUTAT  NUMAR CONTRACT: 550/36/09.02.2023  NUMAR PROIECT : 556	<b>FAZA PROIECT</b> PROIECT TEHNIC REST DE EXECUTAT  Data : 03.2023  VERIFICATOR TEHNIC	<b>Manager de Proiect</b> ing. Silivan Moldovan  <b>Sef Echipa Proiectare</b> ing. Raul Cocis  <b>Inginer Proiectant Poduri</b> ing. Attila Takacs  <b>Inginer Proiectant Drumuri</b> ing. Valentin Oaida	<b>REVIZII</b>			<b>DENUMIRE PLANSA</b> PROFILURI TRANSVERSALE  Scara : 1:100  <b>NUMAR PLANSA</b> 556-VOTM-PC-299
						<b>NR. REV.</b>	<b>DATA</b>	<b>SEMN.</b>	