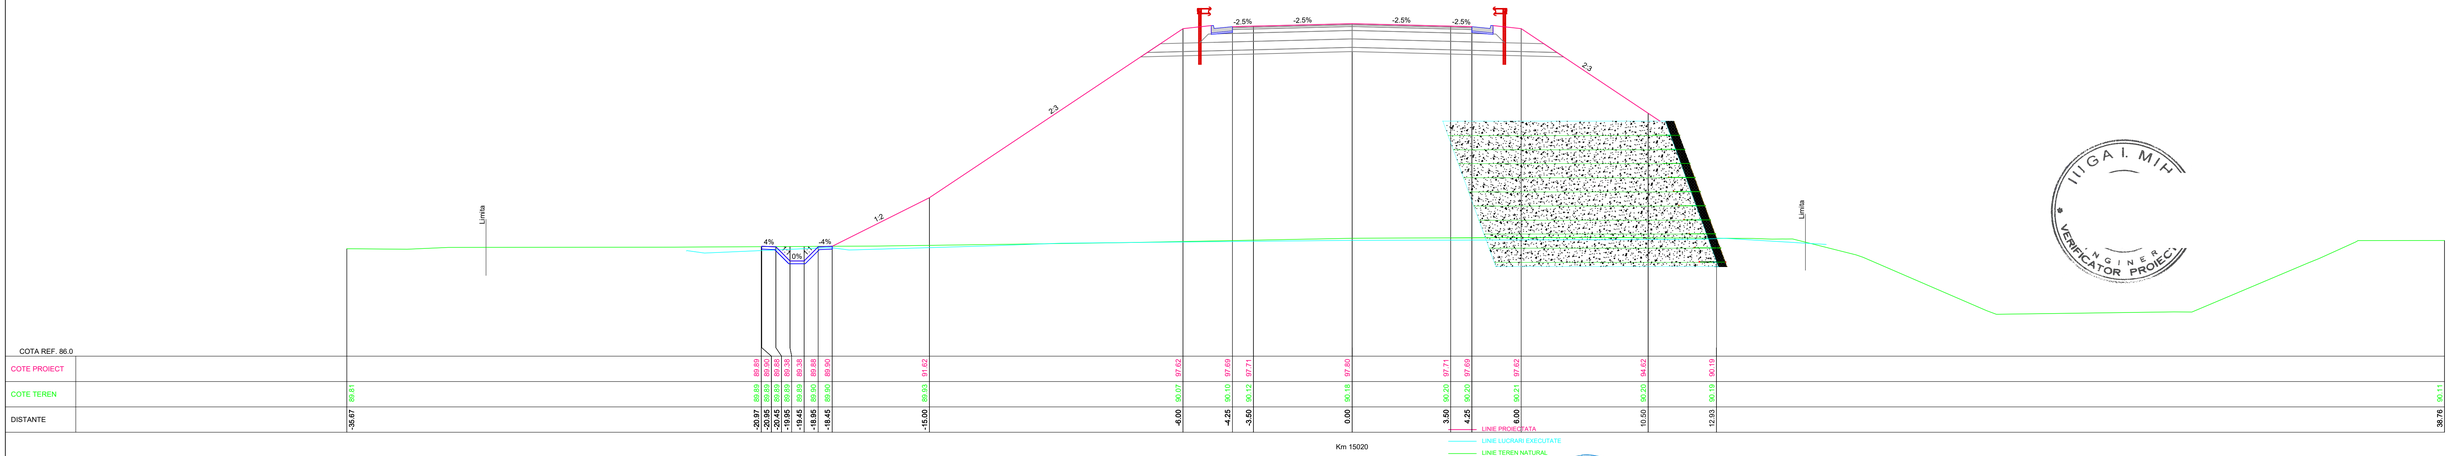

IIIGA I. MIH
INGINER
VERIFICATOR PROIECT

SOCIETATEA COMERCIALA D.P. CONSULT S.A. CLUJ - ROMANIA

INVESTITOR: COMPANIA NATIONALA DE ADMINISTRARE A INFRASTRUCTURII RUTIERE S.A.	PROIECTANT GENERAL: D P CONSULT S.A.	AMPLASAMENT	DENUMIRE PROIECT: PROIECTARE SI EXECUTIE "VARIANTA DE OCOLIRE TIMISOARA SUD" ELABORARE PROIECT TEHNIC REST DE EXECUTAT NUMAR CONTRACT: 550/36/09.02.2023 NUMAR PROIECT : 556	FAZA PROIECT: PROIECT TEHNIC REST DE EXECUTAT Data : 03.2023 VERIFICATOR TEHNIC	Manager de Proiect: ing. Silivan Moldovan Sef Echipa Proiectare: ing. Raul Cocis Inginer Proiectant Poduri: ing. Attila Takacs Inginer Proiectant Drumuri: ing. Valentin Oaida	REVIZII: NR. REV. / DATA / SEMN.	DENUMIRE PLANSA: PROFILURI TRANSVERSALE Scara : 1:100 NUMAR PLANSA: 556-VOTM-PC-352