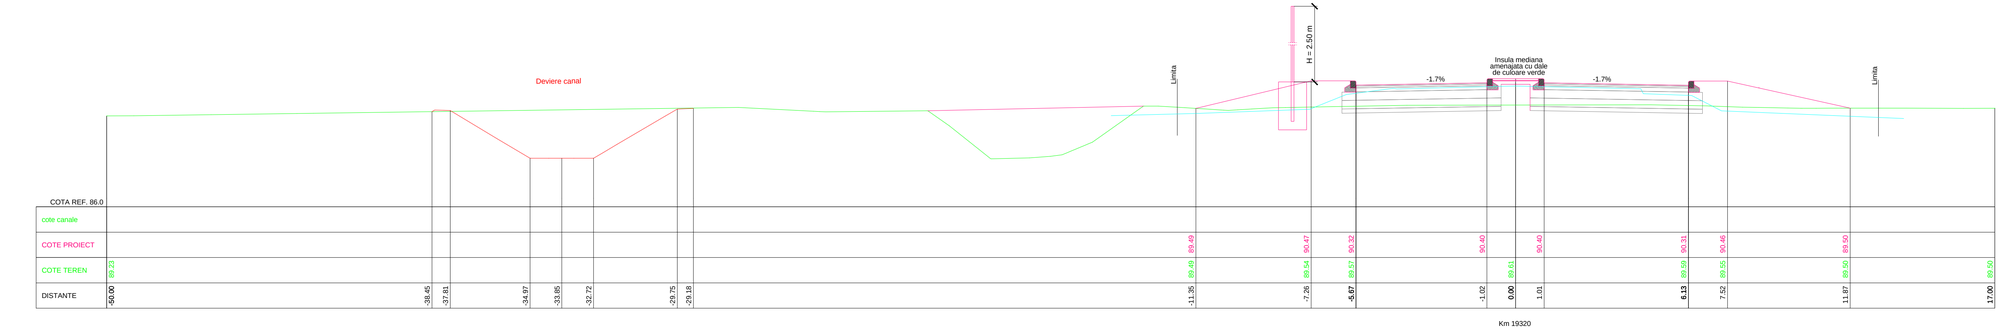


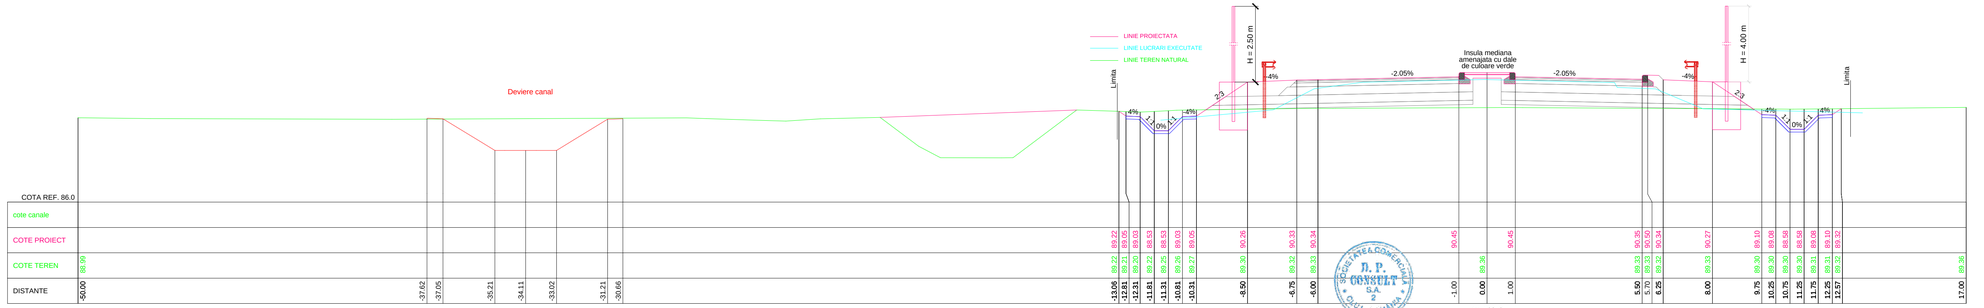


D. P. CONSULT S.A.
SOCIETATE PT.E.& CONSULTANTA
2

IUGAI. MIHA
MAAI
VERIFICATOR PROIECT

| | | | |
|---|---|---|---|
| INVESTITOR<br>COMPANIA NATIONALA DE ADMINISTRARE A INFRASTRUCTURII RUTIERE S.A. | PROIECTANT GENERAL<br>THE BEST IN EVERY METHOD THE LARGEST<br>D P CONSULT S.A. | AMPLASAMENT | DENUMIRE PROIECT<br>PROIECTARE SI EXECUTIE "VARIANTA DE OCOLIRE TIMISOARA SUD"<br>ELABORARE PROIECT TEHNIC REST DE EXECUTAT<br>NUMAR CONTRACT: 550/36/09.02.2023<br>NUMAR PROIECT : 556 |
| FAZA PROIECT<br>PROIECT TEHNIC REST DE EXECUTAT<br>Data : 03.2023<br>VERIFICATOR TEHNIC | Manager de Proiect<br>ing. Silivan Moldovan<br>Sef Echipa Proiectare<br>ing. Raul Cocis<br>Inginer Proiectant Poduri<br>ing. Attila Takacs<br>Inginer Proiectant Drumuri<br>ing. Valentin Oaida | | |

| REVIZII | | | DENUMIRE PLANSA |
|---|---|---|---|
| NR. REV. | DATA | SEMN. | PROFILURI TRANSVERSALE |
| | | | Scara : 1:100 |
| | | | NUMAR PLANSA |
| | | | 556-VOTM-PC-465 |