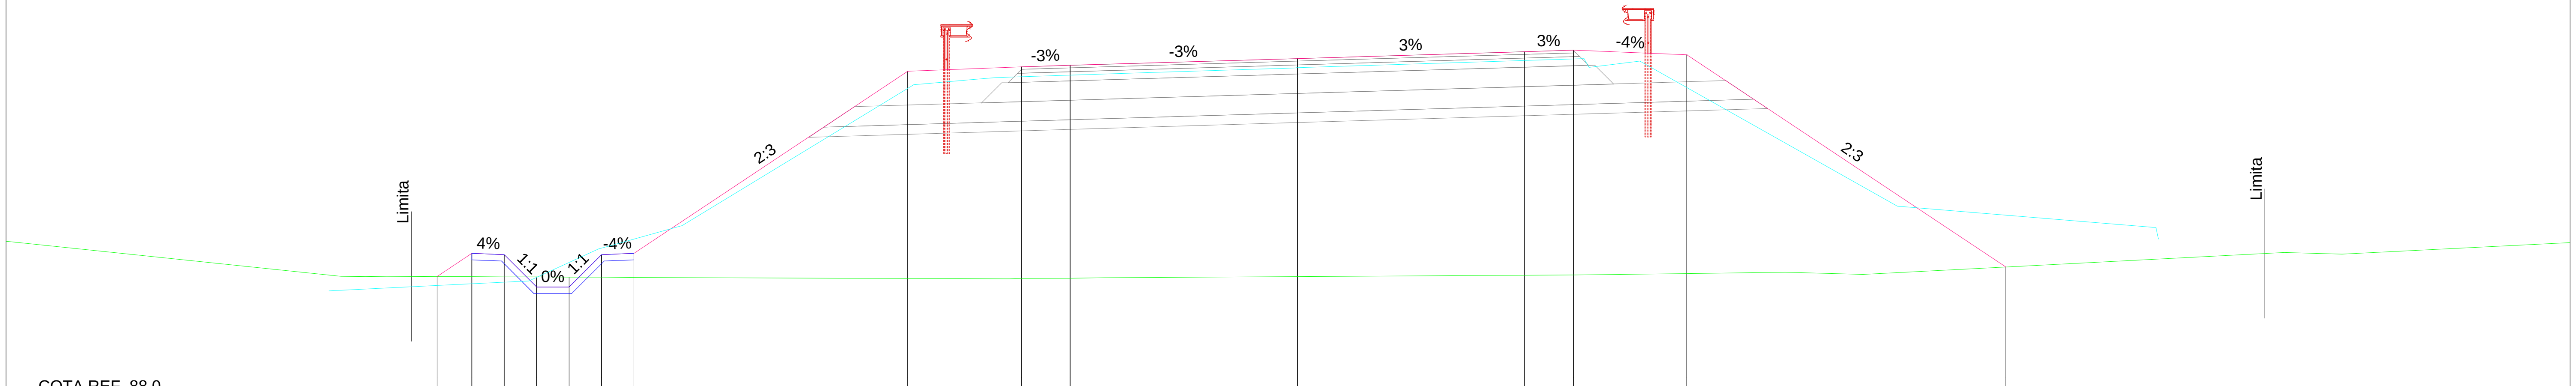

COTA REF. 88.0

COTE PROIECT	89.85	90.21	90.19	89.69	89.69	90.19	90.21	93.02	93.09	93.11	93.22	93.32	93.35	93.28	90.00
COTE TEREN	89.85	89.85	89.85	89.85	89.84	89.84	89.84	89.82	89.82	89.83	89.85	89.87	89.88	89.90	90.00
DISTANTE	-13.25	-12.72	-12.22	-11.72	-11.22	-10.72	-10.22	-6.00	-4.25	-3.50	0.00	3.50	4.25	6.00	10.91

Km 23900

IUGA I. MIHAI
ROMANIA
M T C T
NR.06577
A4;B2;D
INGINER
VERIFICATOR PROIECTE

LINIE PROIECTATA
LINIE LUCRARI EXECUTATE
LINIE TEREN NATURAL

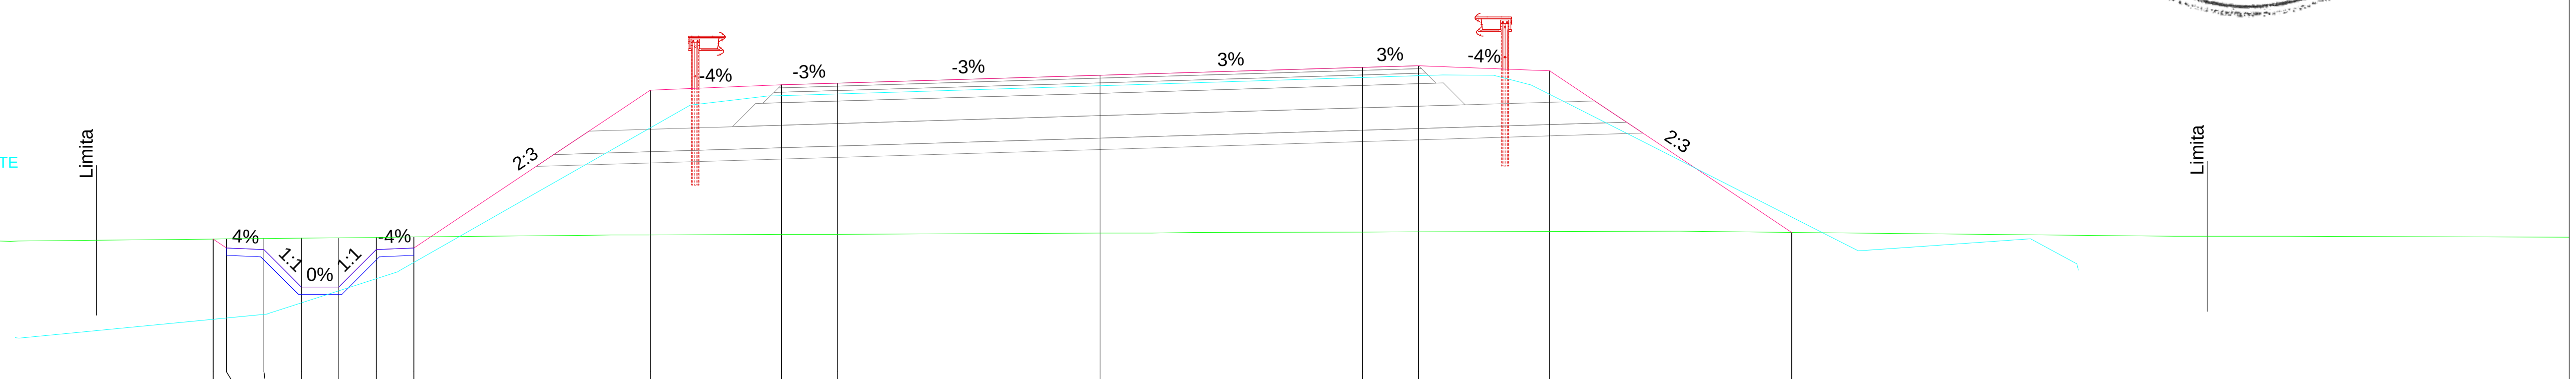

COTA REF. 89.0

COTE PROIECT	91.07	90.95	90.93	90.43	90.43	90.93	90.95	93.06	93.13	93.15	93.25	93.36	93.38	93.31	91.16
COTE TEREN	91.07	91.07	91.08	91.08	91.09	91.09	91.10	91.12	91.13	91.13	91.15	91.16	91.16	91.17	91.16
DISTANTE	-11.84	-11.66	-11.16	-10.66	-10.16	-9.66	-9.16	-6.00	-4.25	-3.50	0.00	3.50	4.25	6.00	9.23

Km 23880

SOCIETATEA COMERCIALA
D. P. CONSULT
S.A.
2
CLUJ - ROMANIA

INVESTITOR

COMPANIA NATIONALA DE ADMINISTRARE A INFRASTRUCTURII RUTIERE S.A.

PROIECTANT GENERAL

THE WAY TO DARE BEYOND THE LIMITS
CONSULT
D P CONSULT S.A.

AMPLASAMENT

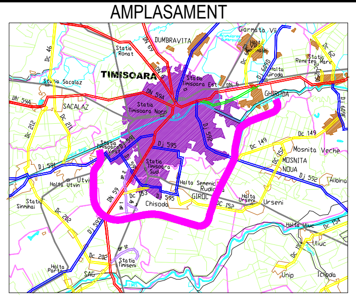

DENUMIRE PROIECT
PROIECTARE SI EXECUTIE
"VARIANTA DE OCOLIRE TIMISOARA SUD"
ELABORARE PROIECT TEHNIC
REST DE EXECUTAT

NUMAR CONTRACT: 550/36/09.02.2023

NUMAR PROIECT : 556

FAZA PROIECT
PROIECT TEHNIC
REST DE EXECUTAT

Data : 03.2023

VERIFICATOR TEHNIC

Manager de Proiect	ing. Silivan Moldovan
Sef Echipa Proiectare	ing. Raul Cocis
Inginer Proiectant Poduri	ing. Attila Takacs
Inginer Proiectant Drumuri	ing. Valentin Oaida

REVIZII

NR. REV.	DATA	SEMN.

DENUMIRE PLANSA
PROFILURI TRANSVERSALE

Scara : 1:100

NUMAR PLANSA
556-VOTM-PC-577