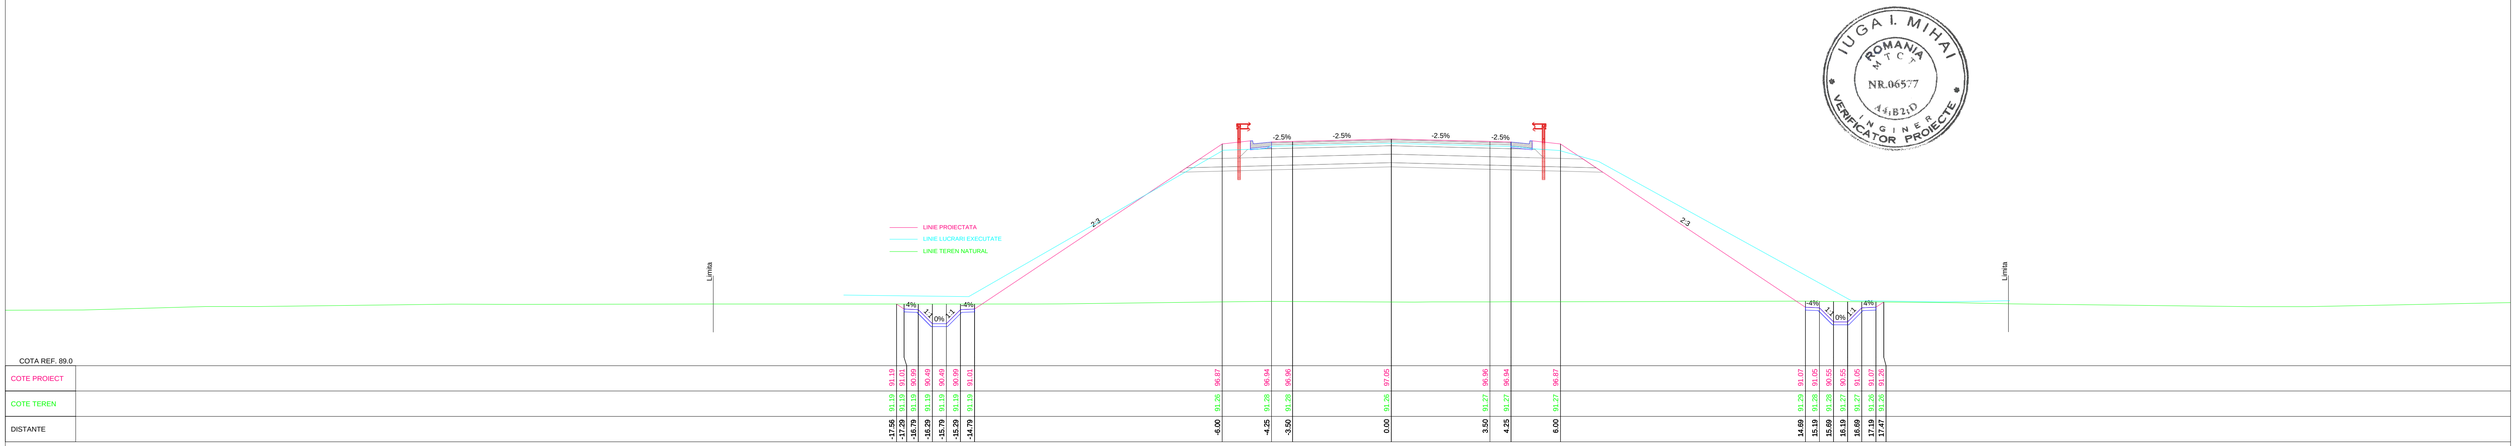

IUGA I. MIHAI
ROMANIA
M T C A
NR.06577
INGINER
VERIFICATOR PROIECTE

SOCIETATEA COMERCIALA
D. P. CONSULT S.A.
CLUJ - ROMANIA

INVESTITOR COMPANIA NATIONALA DE ADMINISTRARE A INFRASTRUCTURII RUTIERE S.A.	PROIECTANT GENERAL D P CONSULT S.A.	AMPLASAMENT	DENUMIRE PROIECT PROIECTARE SI EXECUTIE "VARIANTA DE OCOLIRE TIMISOARA SUD" ELABORARE PROIECT TEHNIC REST DE EXECUTAT NUMAR CONTRACT: 550/36/09.02.2023 NUMAR PROIECT : 556	FAZA PROIECT PROIECT TEHNIC REST DE EXECUTAT Data : 03.2023 VERIFICATOR TEHNIC	Manager de Proiect ing. Silivan Moldovan Sef Echipa Proiectare ing. Raul Cocis Inginer Proiectant Poduri ing. Attila Takacs Inginer Proiectant Drumuri ing. Valentin Oaida	REVIZII NR. REV. / DATA / SEMN.	DENUMIRE PLANSA PROFILURI TRANSVERSALE Scara : 1:100 NUMAR PLANSA 556-VOTM-PC-602