





## secțiunea B-B

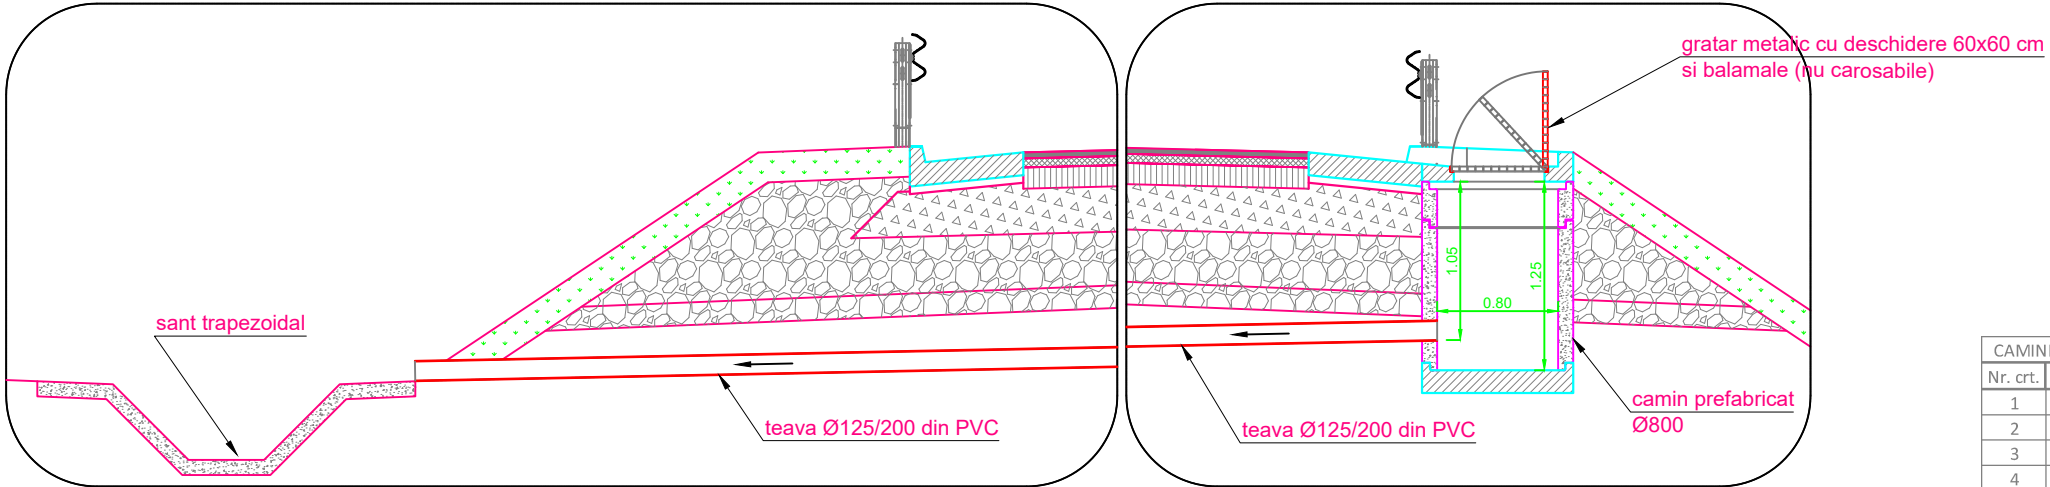

CAMINE VIZITARE STANGA		
Nr. crt.	CV	POZITIE KM
1	CV01	5+081.8
2	CV02	5+759
3	CV04	11+261
4	CV05	17+840.5
5	CV06	18+540.2
6	CV07	20+199
7	CV15	25+511.5

CAMINE VIZITARE DREAPTA		
Nr. crt.	CV	POZITIE KM
1	CV01	5+081.7
2	CV02	5+758.7
3	CV08	11+972
4	CV13	17+840.6
5	CV14	18+540
6	CV24	25+518.2

# plan

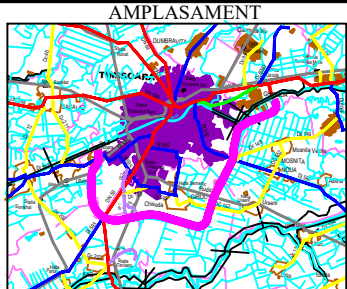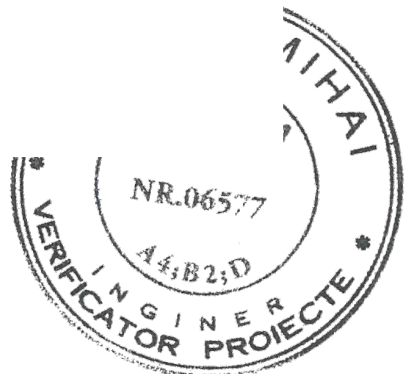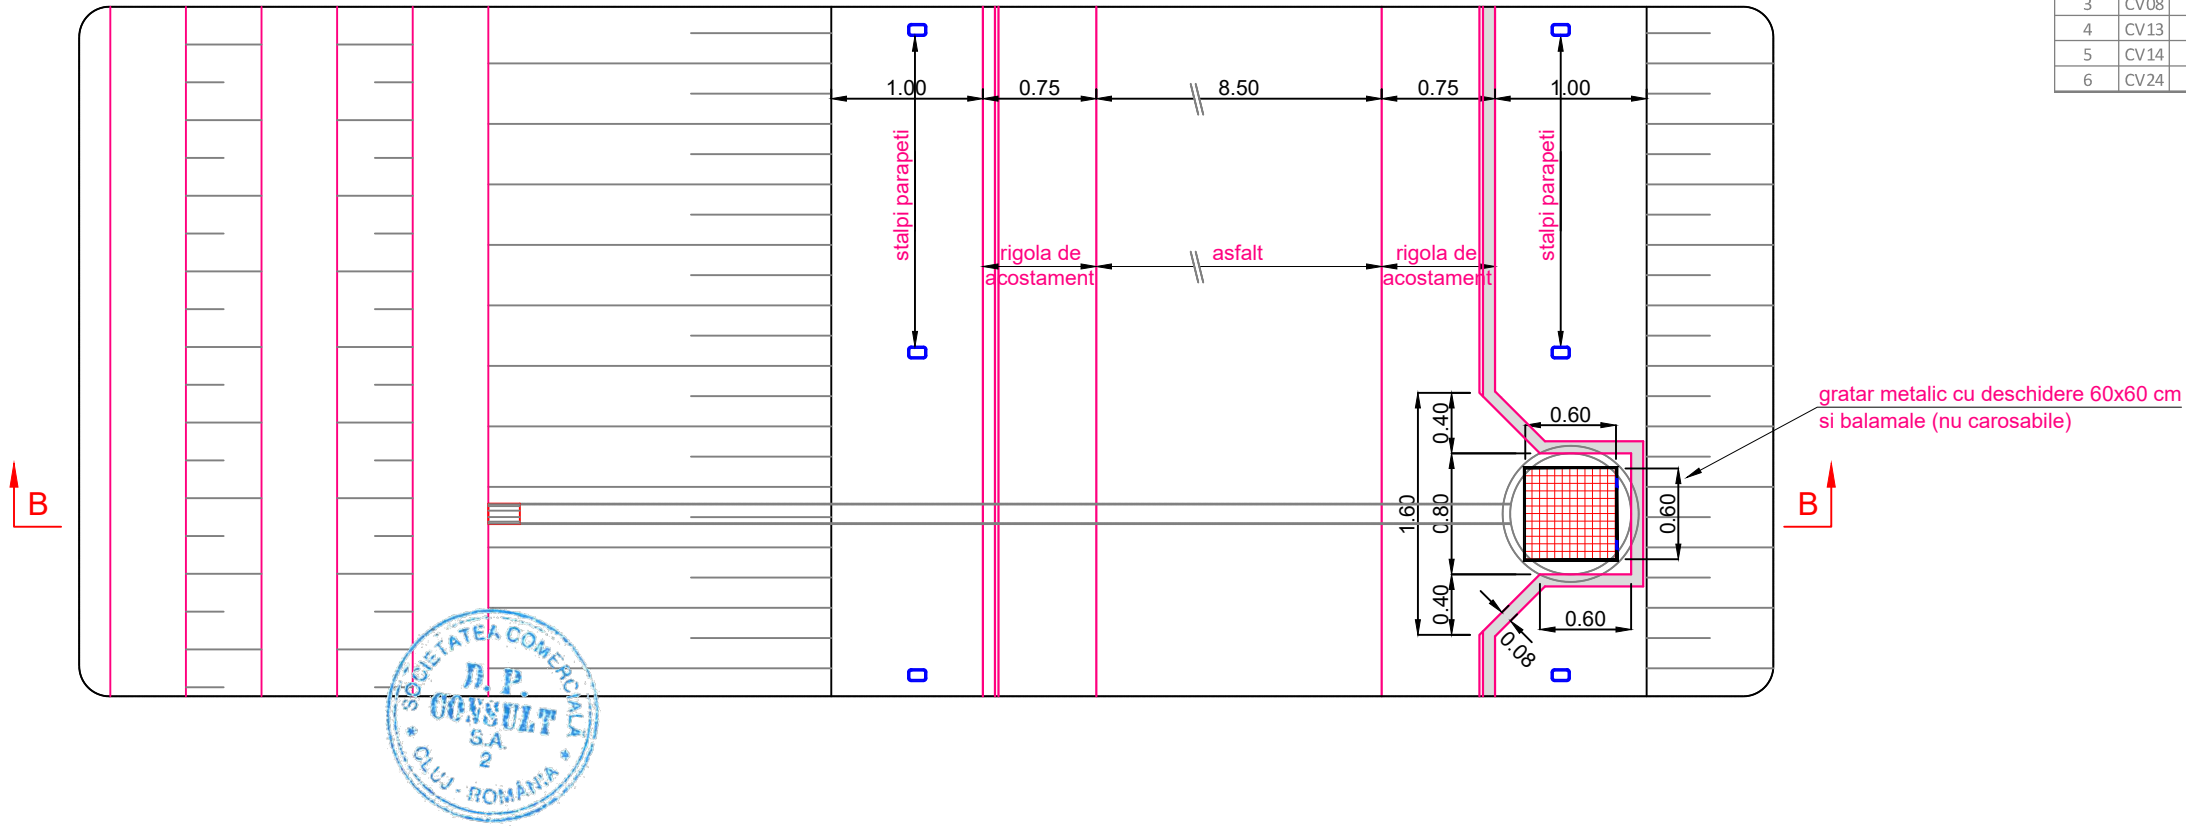

DENUMIRE PROIECT  
PROIECTARE SI EXECUTIE  
"VARIANTA DE OCOLIRE  
TIMISOARA SUD"  
ELABORARE PROIECT TEHNIC  
REST DE EXECUTAT

NUMAR CONTRACT: 550/36/09.02.2023

NUMAR PROIECT : 556

FAZA PROIECT  
PROIECT TEHNIC  
REST DE EXECUTAT

Data : 03.2023

VERIFICATOR TEHNIC

Manager de Proiect

ing. Silivan Moldovan

Sef Echipa Proiectare  
ing. Raul Cocis

Inginer Proiectant Poduri  
ing. Attila Takacs

Inginer Proiectant Drumuri  
ing. Valentin Oaida

[illegible]

## DENUMIRE PLANSA

DETALIU DESCARCARE  
RIGOLA DE ACOSTAMENT  
SECTIUNEA B-B

Scara : 1:50

NUMAR PLANSA

556-VOTM-DET-05