

Caracteristicile betoanelor utilizate pentru elemente prefabricate de podețe:

Referinta la normativul NE 012-1:2007/standardul SR EN 206-1

- Clasa de rezistenta la compresiune
- Clasele de expunere (min)
- Dozaj minim de ciment (min)
- Tip ciment conf. SR EN 197-1:2002
- Raport apa/ciment (max)

C30/37
XC4+XD1+XF4
340 kg/mc
CEM I; SRI; I-A 52.5, 42.5; CEM II: A/B-S, H/A-S, A-LL;
0.5

DALA PREFABRICATA TIP D3
CURENTA


Beton	C30/37	1.22 m ³
Otel	TBP9	31.10 kg
Otel BST500B(C)		50.73 kg
Cofraj		6.90 m ²
Greutate		3.05 t




DALA PREFABRICATA TIP D3
MARGINALA

Beton	C30/37	1.22 m ³
Beton	C30/37	0.34 m ³
Otel	TBP9	31.10 kg
Otel BST500B(C)		105.42 kg
Cofraj		10.80 m ²
Greutate		3.90 t

EXTRAS DE ARMATURA DALA PREFABRICATA TIP D3-DALA CURENTA					
			LUNGIMI(m)/DIAMETRU BST 500B(C)		
MARCA	DIAMETRU	NR. BUCATI	LUNGIME(m)/BUCATA	ø10	ø16
1	10	30	1.87	56.1	
2	16	4	1.39		5.56
3	10	3	3.96	11.88	
LUNGIMI TOTALE(m)			67.98	5.56	
			/METRU	0.62	1.58
			/DIAMETRU	41.94	8.78
MASA(kg)			TOTALA	50.73	

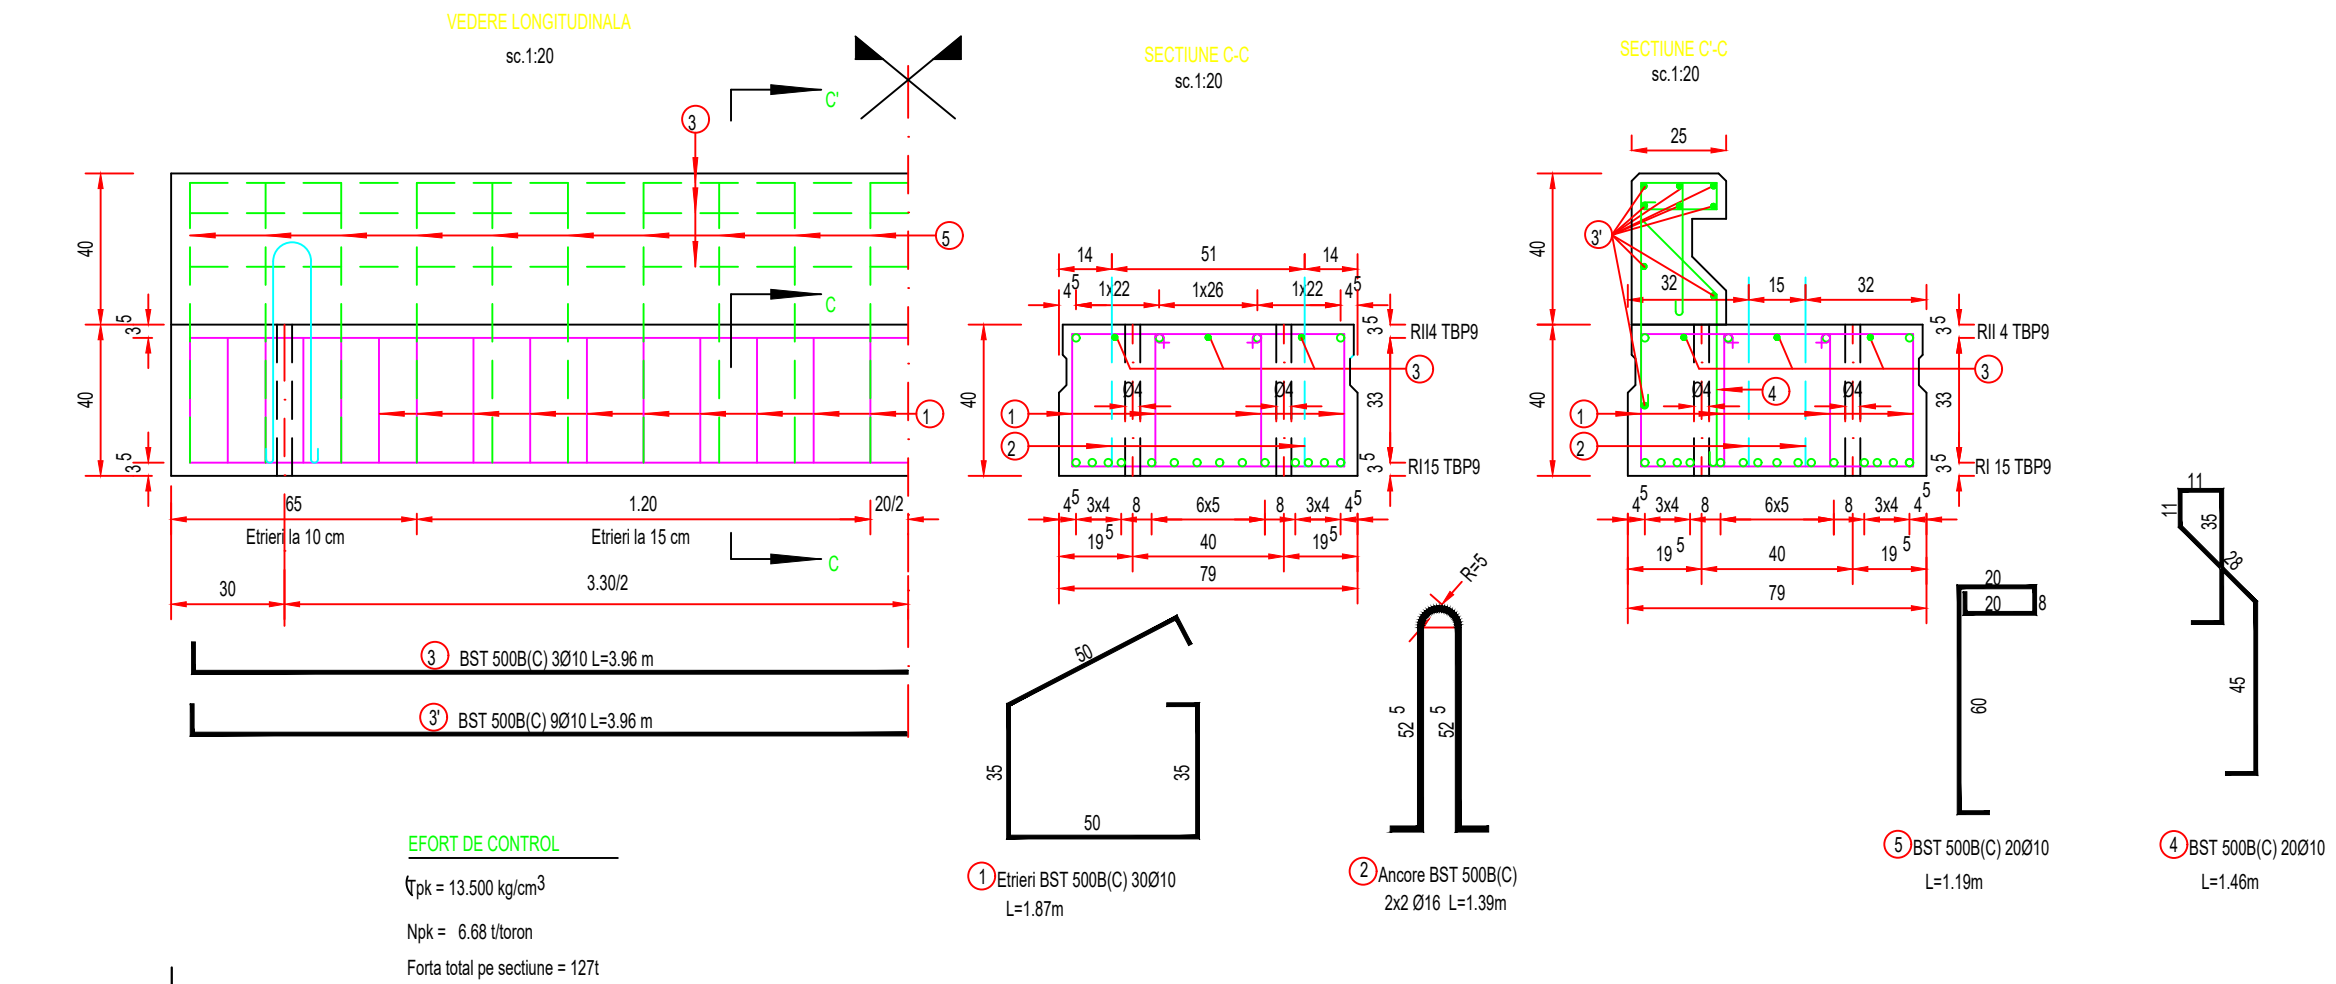EXTRAS DE ARMATURA DALA PREFABRICATA TIP D3-DALA MARGINALA					
			LUNGIMI(m)/DIAMETRU BST 500B(C)		
MARCA	DIAMETRU	NR. BUCATI	LUNGIME(m)/BUCATA	ø10	ø16
1	10	30	1.87	56.1	
2	16	4	1.39		5.56
3	10	3	3.96	11.88	
3'	10	9	3.96	35.64	
4	10	20	1.46	29.2	
5	10	20	1.19	23.8	
LUNGIMI TOTALE(m)			156.62	5.56	
			/METRU	0.62	1.58
			/DIAMETRU	96.63	8.78
MASA(kg)			TOTALA	105.42	

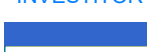

<div>INVESTITOR</div> <div></div> <div>COMPANIA NATIONALA DE ADMINISTRARE A INFRASTRUCTURII RUTIERE S.A.</div>	<div>PROIECTANT GENERAL</div> <div></div> <div>D.P. CONSULT S.A.</div>	<div>AMPLASAMENT</div> <div></div>	<div>DENUMIRE PROIECT</div> <div>PROIECTARE SI EXECUTIE "VARIANTA DE OCOLIRE TIMISOARA SUD" ELABORARE PROIECT TEHNIC REST DE EXECUTAT</div>	<div>FAZA PROIECT</div> <div>PROIECT TEHNIC REST DE EXECUTAT</div>	<div>Manager de Proiect</div> <div>ing. Silvan Moldovan</div> <div>Sef Echipa Proiectare</div> <div>ing. Raul Cocis</div> <div>Inginer Proiectant Poduri</div> <div>ing. Attila Takacs</div> <div>Inginer Proiectant Drumuri</div> <div>ing. Valentin Oaida</div>	<div>REVIZII</div>			<div>DENUMIRE PLANSA</div> <div>DETALIU PLAN COFRAJ SI ARMARE DALE D3</div> <div>Scara : 1:20</div> <div>NUMAR PLANSA</div> <div>556-VOTM-DET-21</div>
						NR. REV.	DATA	SEMN.	