



PLAN DE COFRAJ TRONSON PREFABRICAT TIP L1

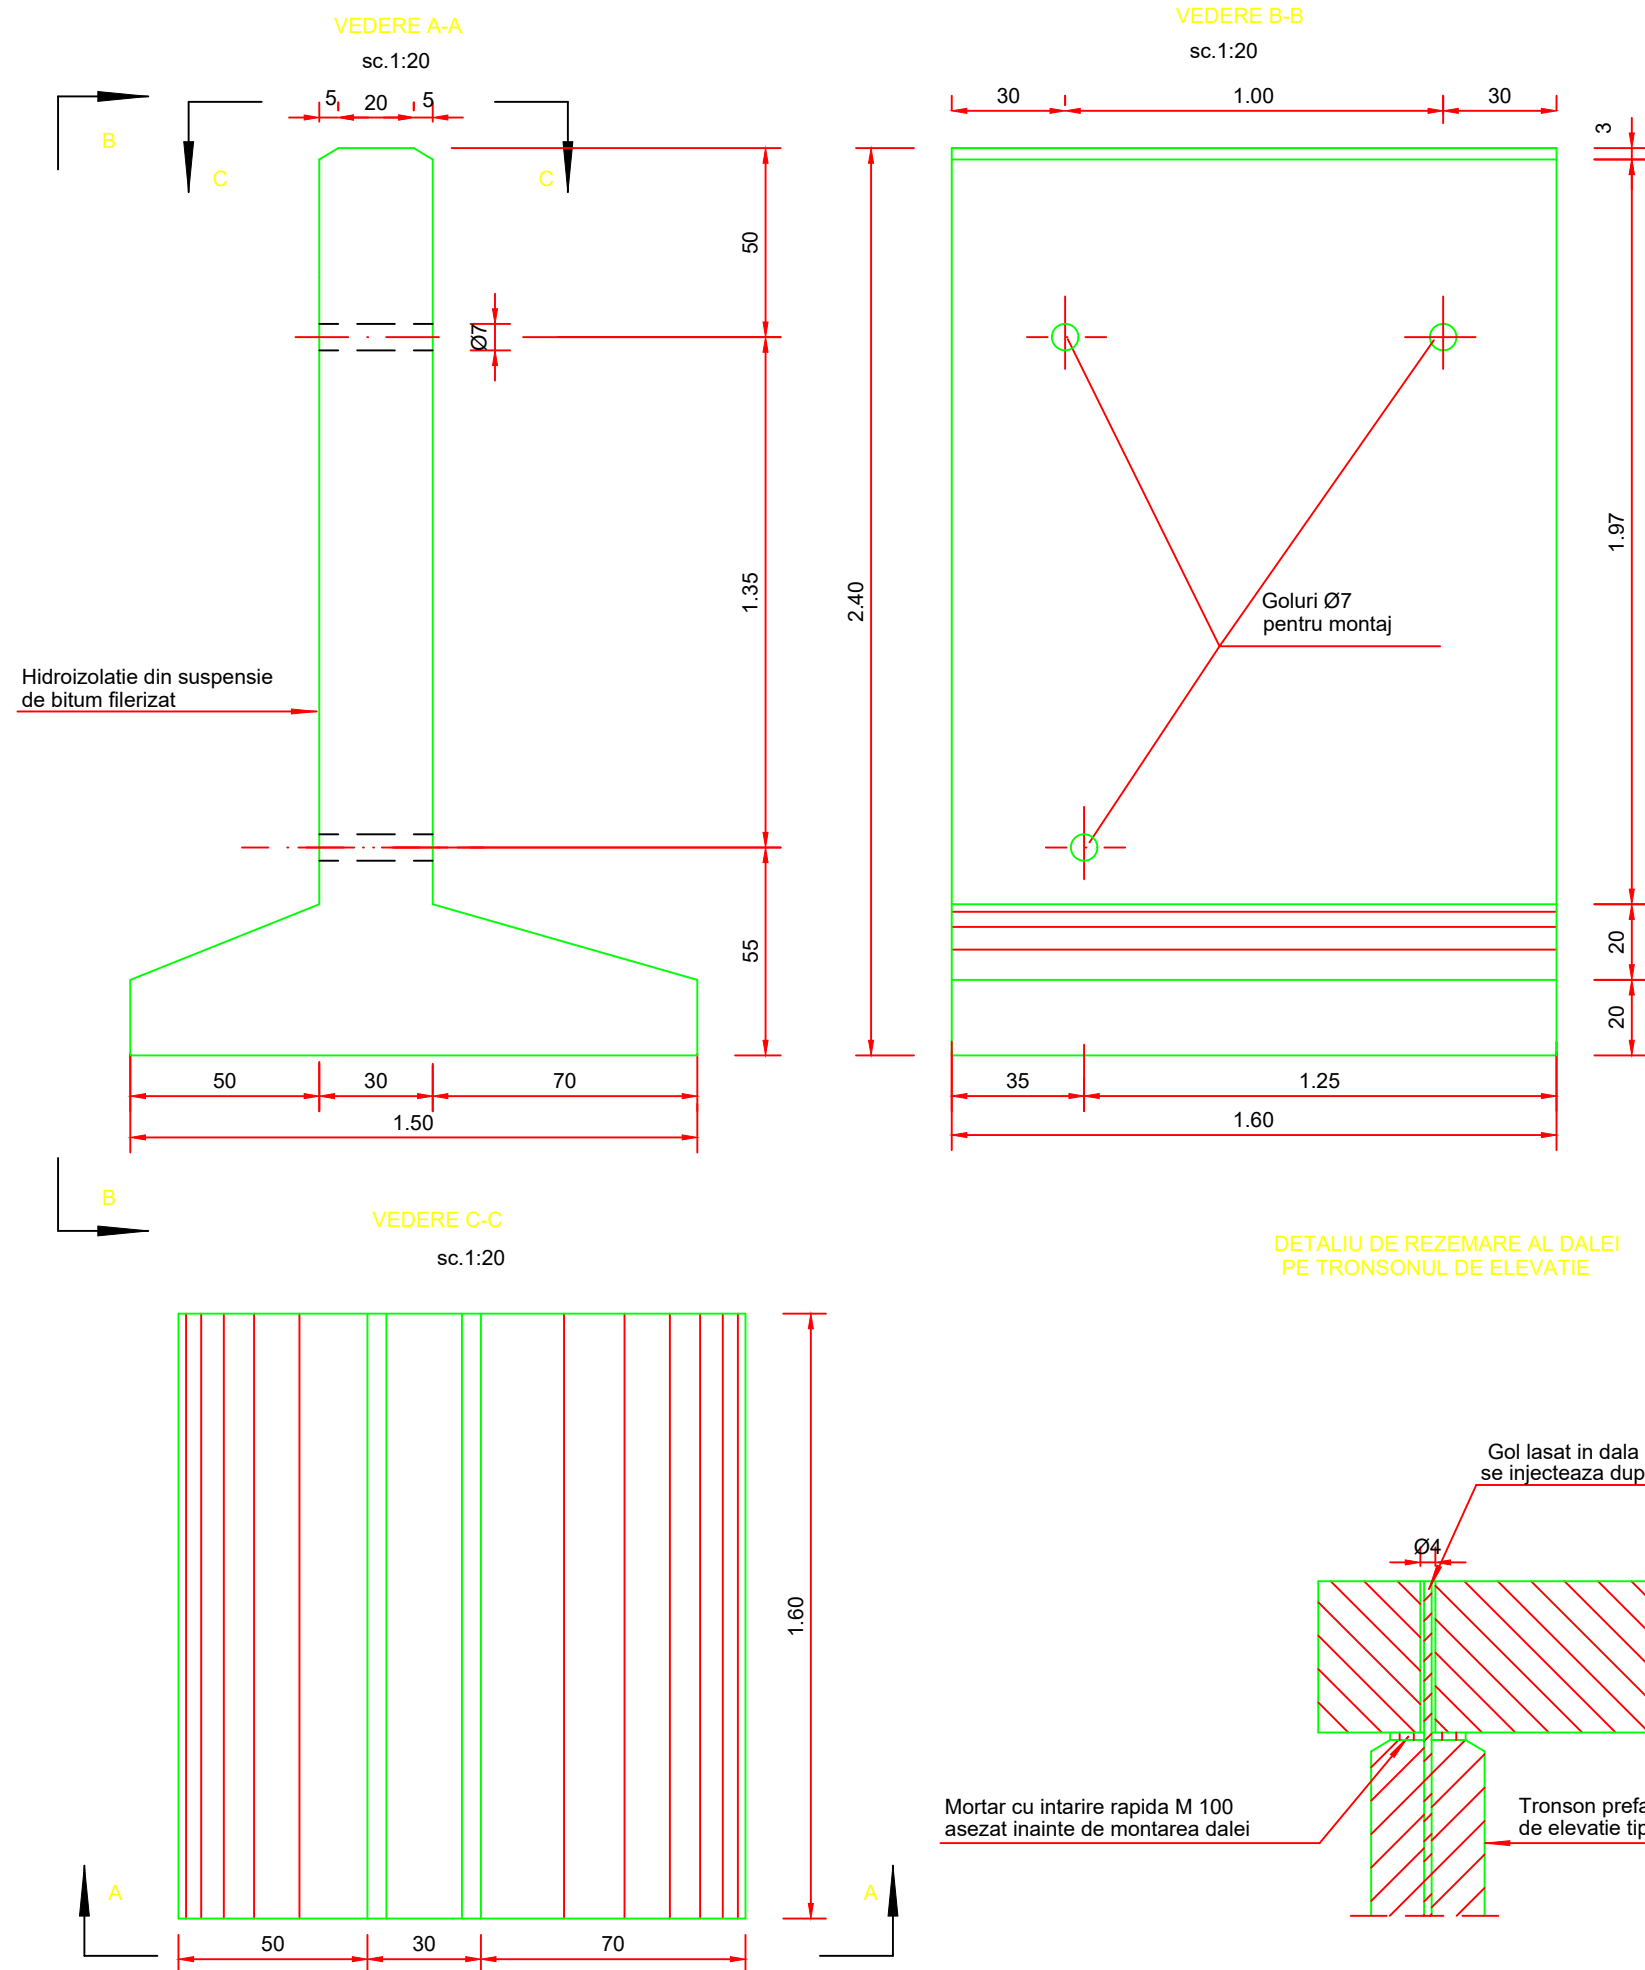

- NOTA:
- Tronsoanele se vor manipula pe stand si la montaj prin agatare in golurile Ø7, lasate in elevatie. Dupa montare, golurile se mateaza cu mortar de ciment M 100.
 - Tronsoanele se vor monta pe suprafata nivelata a fundatiei prin intermediul unui strat de mortar de ciment proaspat M 100 in grosime de 1 cm.
 - Interspatiile dintre tronsoane de 2 cm. grosime se vor mata dupa matare cu mortar de ciment M 100.
 - Clasa de precizie C.P. 7.

PLAN DE ARMARE TRONSON PREFABRICAT TIP L1

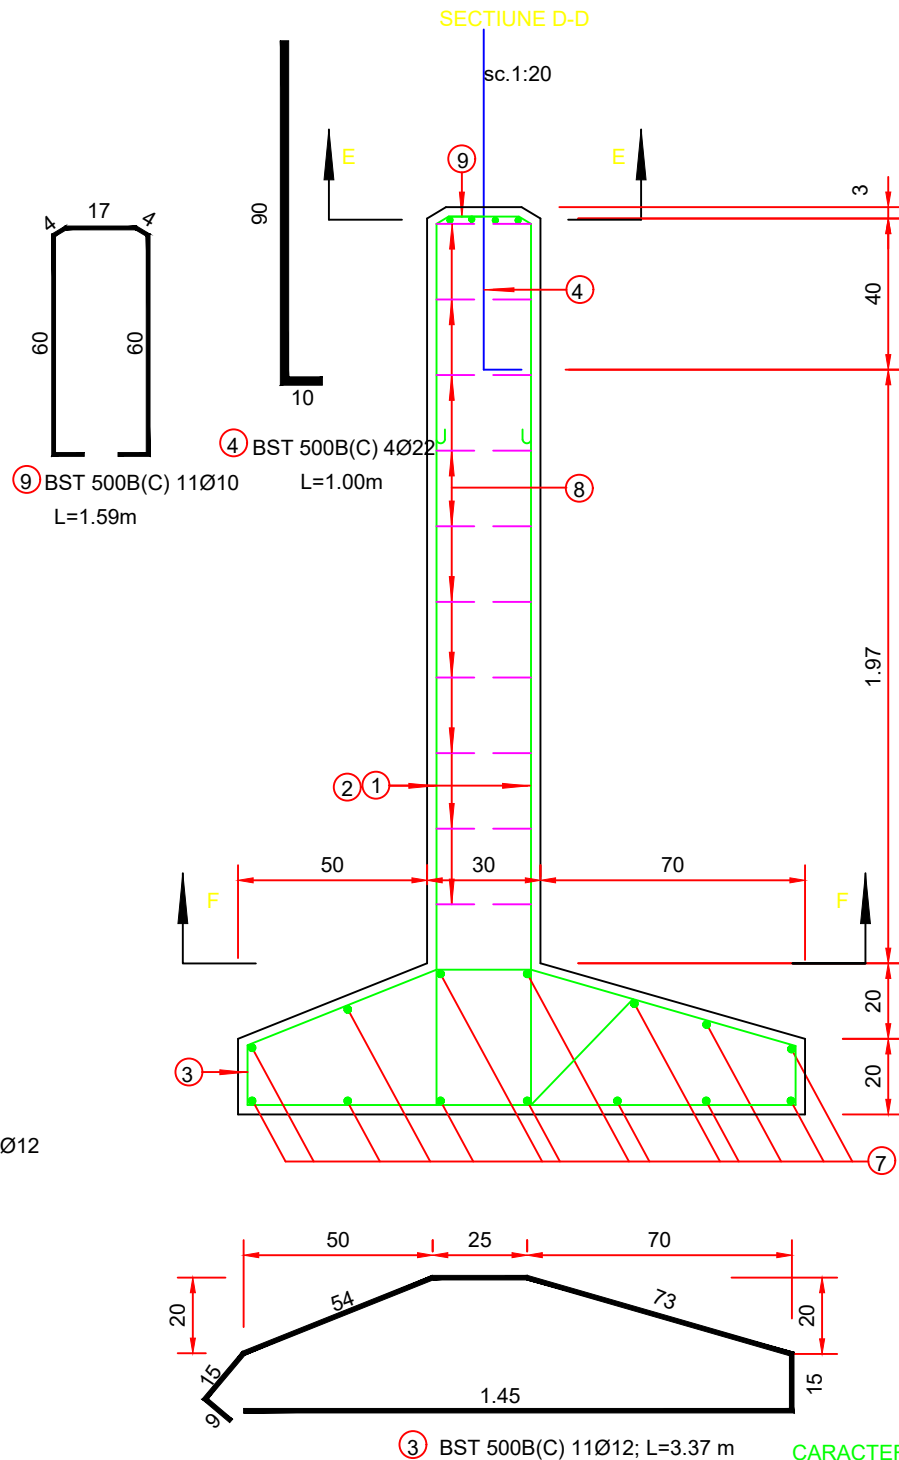

CARACTERISTICI PREFABRICAT TIP L1

NOTA:
Armatura se va asambla in carcase, barele legandu-se intre e sudura in puncte.
Grosimea minima a stratului de beton pentru acoperirea armal este de 2 cm.

Beton C30/37 1.73 mc
Otel BST 500B(C) 155.35 kg
Cofraj 13.3 mp
Greutate 4.38 t

EXTRAS DE ARMATURA TRONSON PREFABRICAT TIP L1						
			LUNGIMI(m)/DIAMETRU			
			BST 500B(C)			
MARCA	DIAMETRU	NR. BUCATI	LUNGIME(m)/BUCATA	ø10	ø12	ø22
1	12	8	5.07		40.56	
2	12	3	2.49		7.47	
3	12	11	3.37		37.07	
4	22	4	1.00			4.00
5	10	5	1.73	8.65		
6	10	20	0.41	8.2		
7	10	14	1.73	24.22		
8	10	20	2.57	51.4		
9	10	11	1.59	17.49		
LUNGIMI TOTALE(m)				109.96	85.1	4.00
MASA(kg)			/METRU	0.62	0.89	2.98
			/DIAMETRU	67.85	75.57	11.94
			TOTALA		155.35	

Caracteristicile betoanelor utilizate pentru elemente prefabricate de podete:
Referinta la normativul NE 012-1:2007/standardul SR EN 206-1

- Clasa de rezistenta la compresiune
- Clasele de expunere (min)
- Dozaj minim de ciment (min)
- Tip ciment conf. SR EN 197-1:2002
- Raport apa/ciment (max)

C30/37
XC4+XD1+XF4
340 kg/mc
CEM I; SRI; I-A 52.5, 42.5;
CEM II: A/B-S, IIIA-S, A-LL;
0,5

INVESTITOR	PROIECTANT GENERAL	AMPLASAMENT	DENUMIRE PROIECT PROIECTARE SI EXECUTIE "VARIANTA DE OCOLIRE TIMISOARA SUD" ELABORARE PROIECT TEHNIC REST DE EXECUTAT	FAZA PROIECT PROIECT TEHNIC REST DE EXECUTAT	Manager de Proiect ing. Silivan Moldovan Sef Echipa Proiectare ing. Raul Cocis Inginer Proiectant Poduri ing. Attila Takacs Inginer Proiectant Drumuri ing. Valentin Oaida	REVIZII			DENUMIRE PLANSA DETALIU PLAN COFRAJ SI ARMARE ELEVATIE L1
						NR. REV.	DATA	SEMN.	
COMPANIA NATIONALA DE ADMINISTRARE A INFRASTRUCTURII RUTIERE S.A.	D.P. CONSULT S.A.		NUMAR CONTRACT: 550/36/09.02.2023 NUMAR PROIECT : 556	Data : 03.2023 VERIFICATOR TEHNIC					Scara : 1:20
									NUMAR PLANSA 556-VOTM-DET-23