



PLAN DE COFRAJ TRONSON PREFABRICAT TIP L2

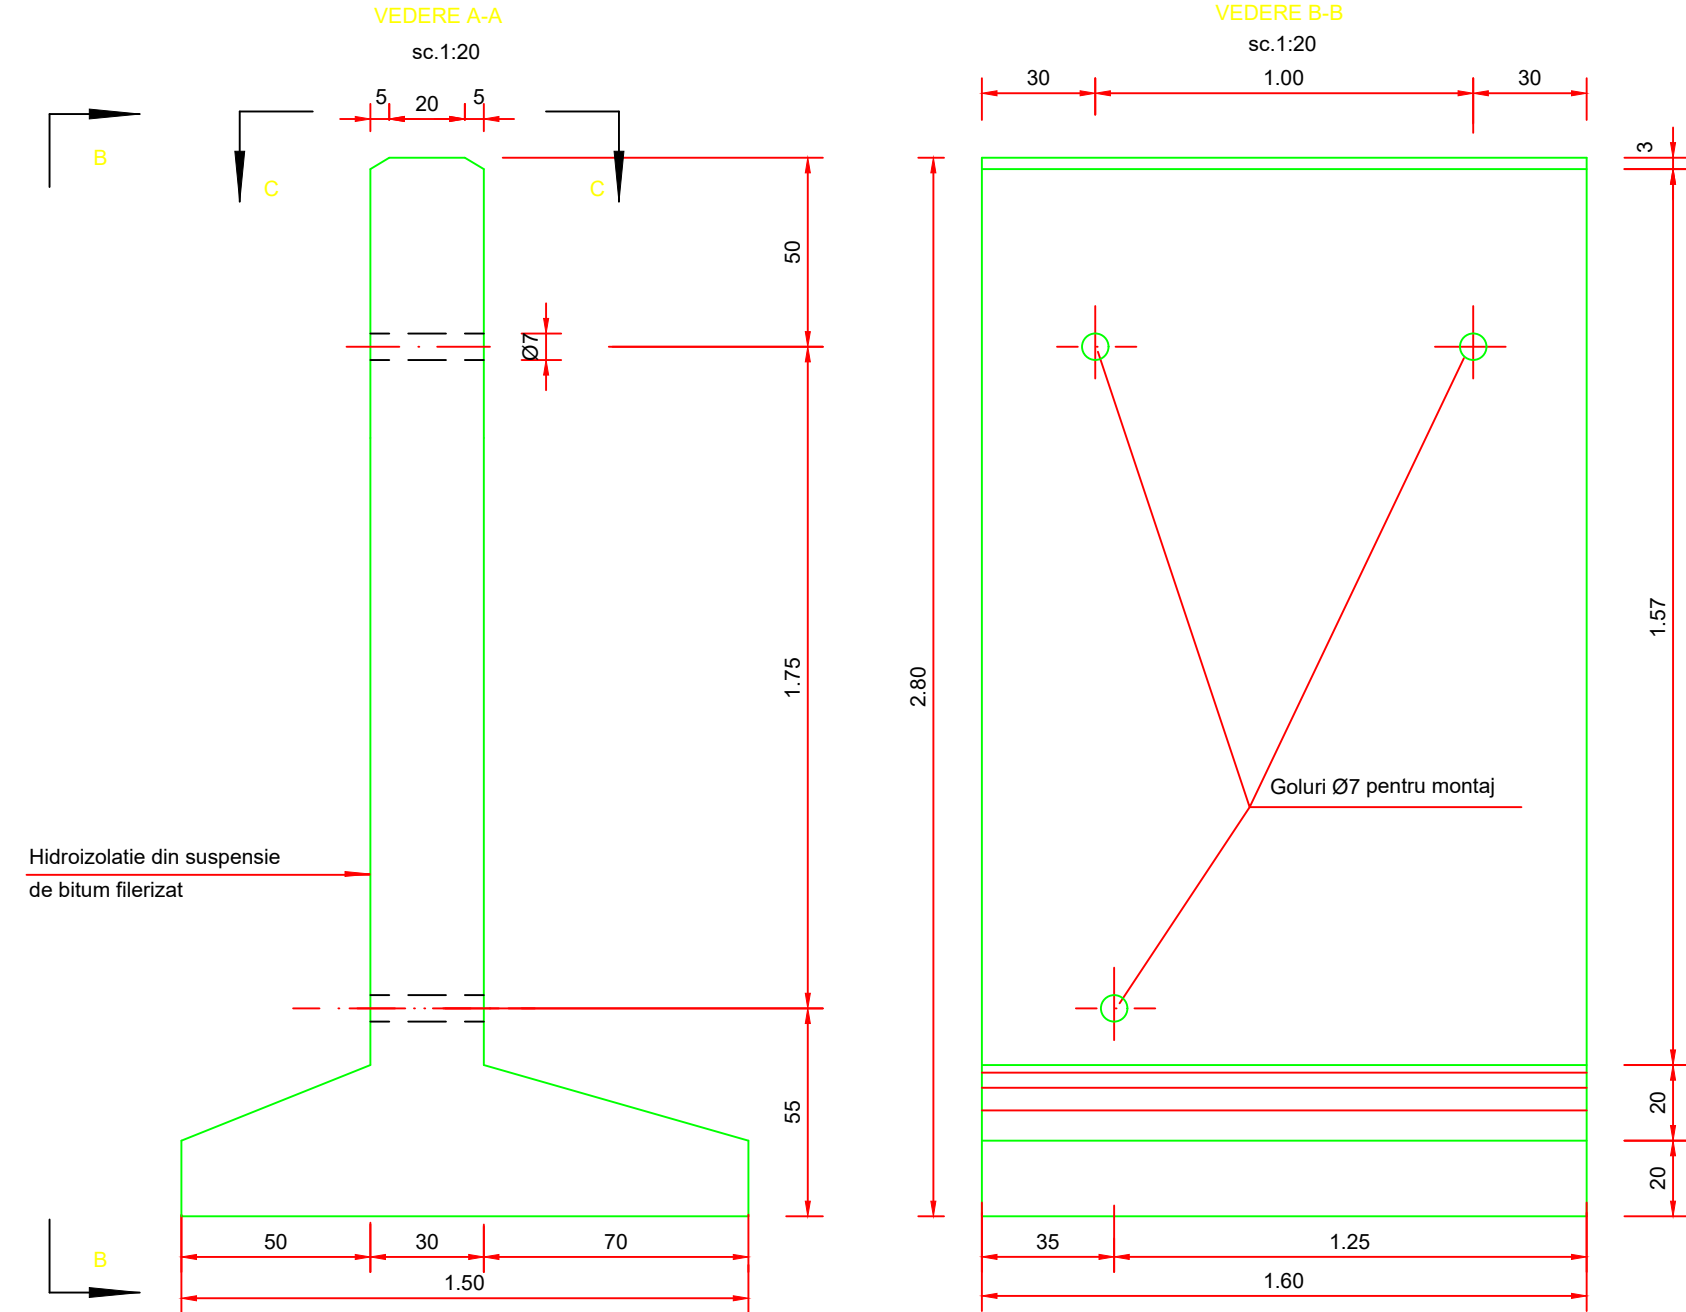

PLAN DE ARMARE TRONSON PREFABRICAT TIP L2

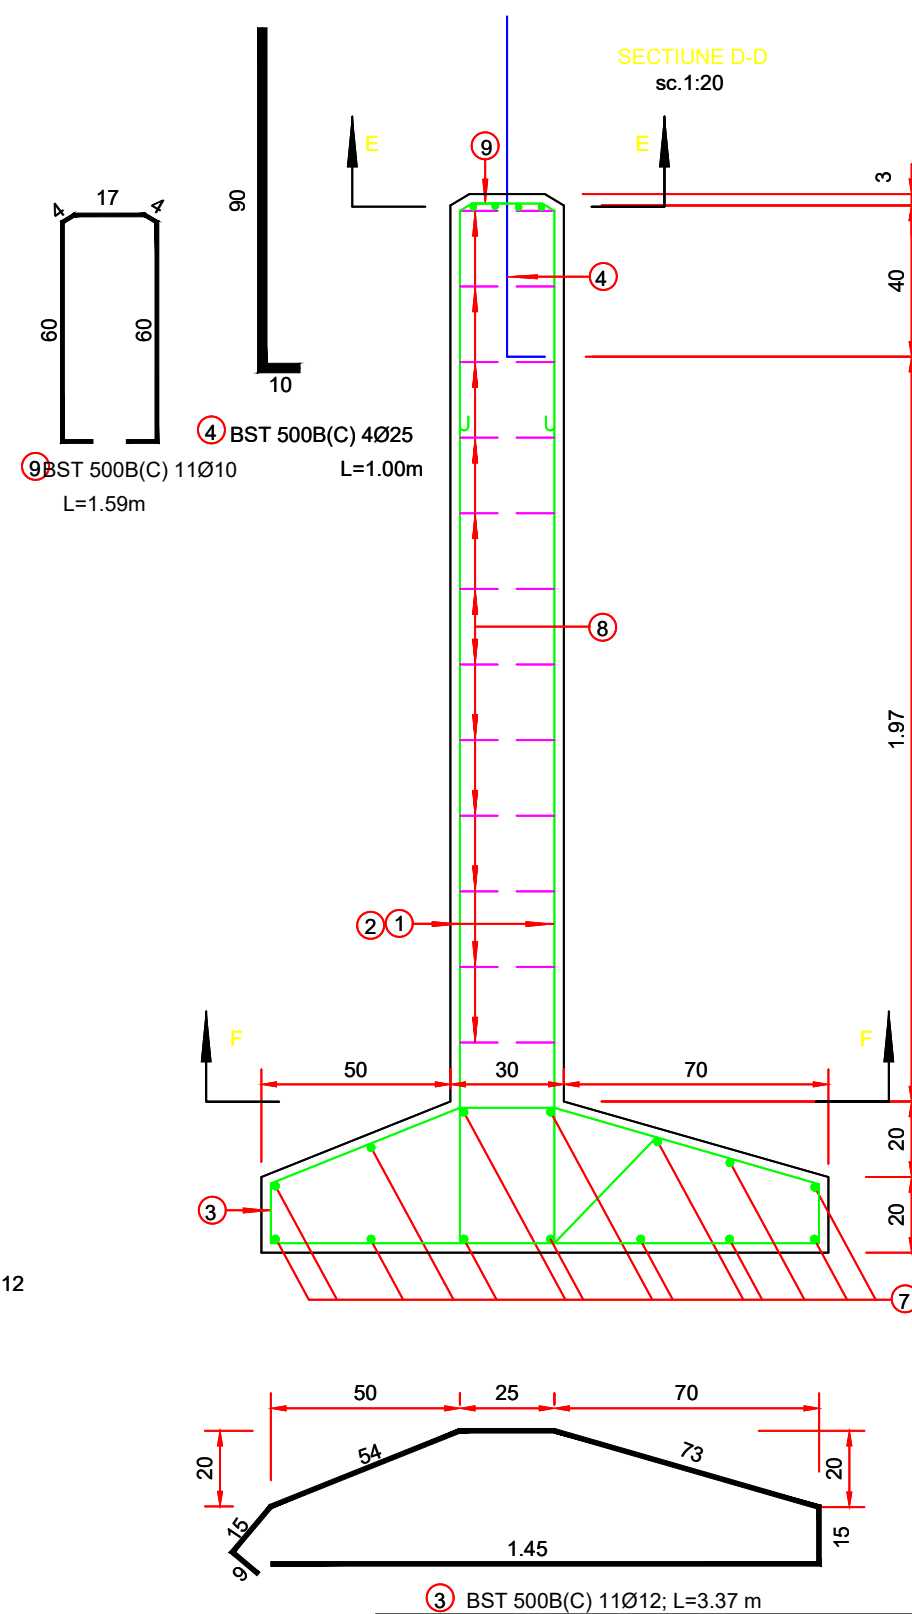

CARACTERISTICI PREFABRICAT tip L2

Beton C30/37	1.93mc
Otel BST 500B(C)	175.10kg
Cofraj	14.1mp
Greutate	4.83t


EXTRAS DE ARMATURA TRONSON PREFABRICAT TIP L2									
MARCA	DIAMETRU	NR. BUCATI	LUNGIME(m)/BUCATA	LUNGIMI(m)/DIAMETRU				LUNGIMI(m)/DIAMETRU	LUNGIMI(m)/DIAMETRU
				Ø10	Ø12	Ø14	Ø25		
1	12	8	5.87		46.96	8.04			
2	14	3	2.68						
3	12	11	3.37		37.07				
4	25	4	1.00				4.00		
5	10	5	1.73	8.65					
6	10	24	0.42	10.08					
7	10	14	1.73	24.22					
8	10	24	2.57	61.68					
9	10	11	1.59	17.49					
LUNGIMI TOTALE(m)				122.12	84.03	8.04	4.00		
MASA(kg)				/METRU	0.62	0.89	1.21	3.85	
TOTALA					75.35	74.62	9.73	15.40	




Caracteristicile betoanelor utilizate pentru elemente prefabricate de podețe:

Referinta la normativul NE 012-1:2007/standardul SR EN 206-1

- Clasa de rezistenta la compresiune
- Clasele de expunere (min)
- Dozaj minim de ciment (min)
- Tip ciment conf. SR EN 197-1:2002
- Raport apa/ciment (max)

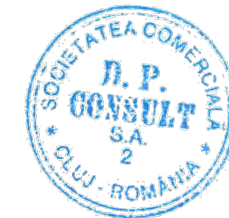C30/37
XC4+XD1+XF4
340 kg/mc
CEM I; SRI; I-A 52.5, 42.5;
CEM II: A/B-S, IIIA-S, A-LL;
0.5



<div>INVESTITOR</div> <div></div> <div>COMPANIA NATIONALA DE ADMINISTRARE A INFRASTRUCTURII RUTIERE S.A.</div>	<div>PROIECTANT GENERAL</div> <div></div> <div>D.P. CONSULT S.A.</div>	<div>AMPLASAMENT</div> <div></div>	<div>DENUMIRE PROIECT</div> <div>PROIECTARE SI EXECUTIE "VARIANTA DE OCULIRE TIMISOARA SUD"</div> <div>ELABORARE PROIECT TEHNIC REST DE EXECUTAT</div>	<div>FAZA PROIECT</div> <div>PROIECT TEHNIC REST DE EXECUTAT</div>	<div>Manager de Proiect</div> <div>ing. Silvan Moldovan</div> <div>Sef Echipa Proiectare</div> <div>ing. Raul Cocis</div> <div>Inginer Proiectant Poduri</div> <div>ing. Attila Takacs</div> <div>Inginer Proiectant Drumuri</div> <div>ing. Valentin Oaida</div>	<div>REVIZII</div> <table><tr><th>NR. REV.</th><th>DATA</th><th>SEMN.</th></tr><tr><td></td><td></td><td></td></tr></table>			NR. REV.	DATA	SEMN.				<div>DENUMIRE PLANSA</div> <div>DETALIU PLAN COFRAJ SI ARMARE ELEVATIE L2</div> <div>Scara : 1:20</div> <div>NUMAR PLANSA</div> <div>556-VOTM-DET-24</div>
						NR. REV.	DATA	SEMN.							