

CARACTERISTICI ARIPA
PREFABRICATA TIP A2

EXTRAS DE ARMATURA ARIPA PREFABRICATA TIP A2						
MARCA	DIAMETRU	NR. BUCATI	LUNGIME(m)/BUCATA	LUNGIMI(m)/DIAMETRU		
				BST 500B(C)		
1	10	6	6.52	39.12		
1'	10	2	4.18	8.36		
2	10	22	2.45	53.79		
3	10	4	1.92	7.68		
4	10	4	1.35	5.4		
5	10	7	2.58	18.06		
6	10	7	2.01	14.07		
7	10	1	0.91	0.91		
8	10	20	4.08	81.6		
9	10	13	1.85	24.05		
10	10	2	3.34	6.68		
11	10	8	6.59	52.72		
11'	10	10	3.77	37.65		
12	10	2	3.88	7.76		
13	10	11	0.96	6.16		
14	10	5	1.59	7.95		
15	10	16	1.81	28.96		
16	10	4	3.29	13.16		
17	10	60	0.27	16.2		
18	16	4	1.52		6.08	
LUNGIMI TOTALE(m)				430.28	6.08	
MASA(kg)				/METRU	0.62	1.58
				/DIAMETRU	265.48	9.61
	TOTALA				275.09	

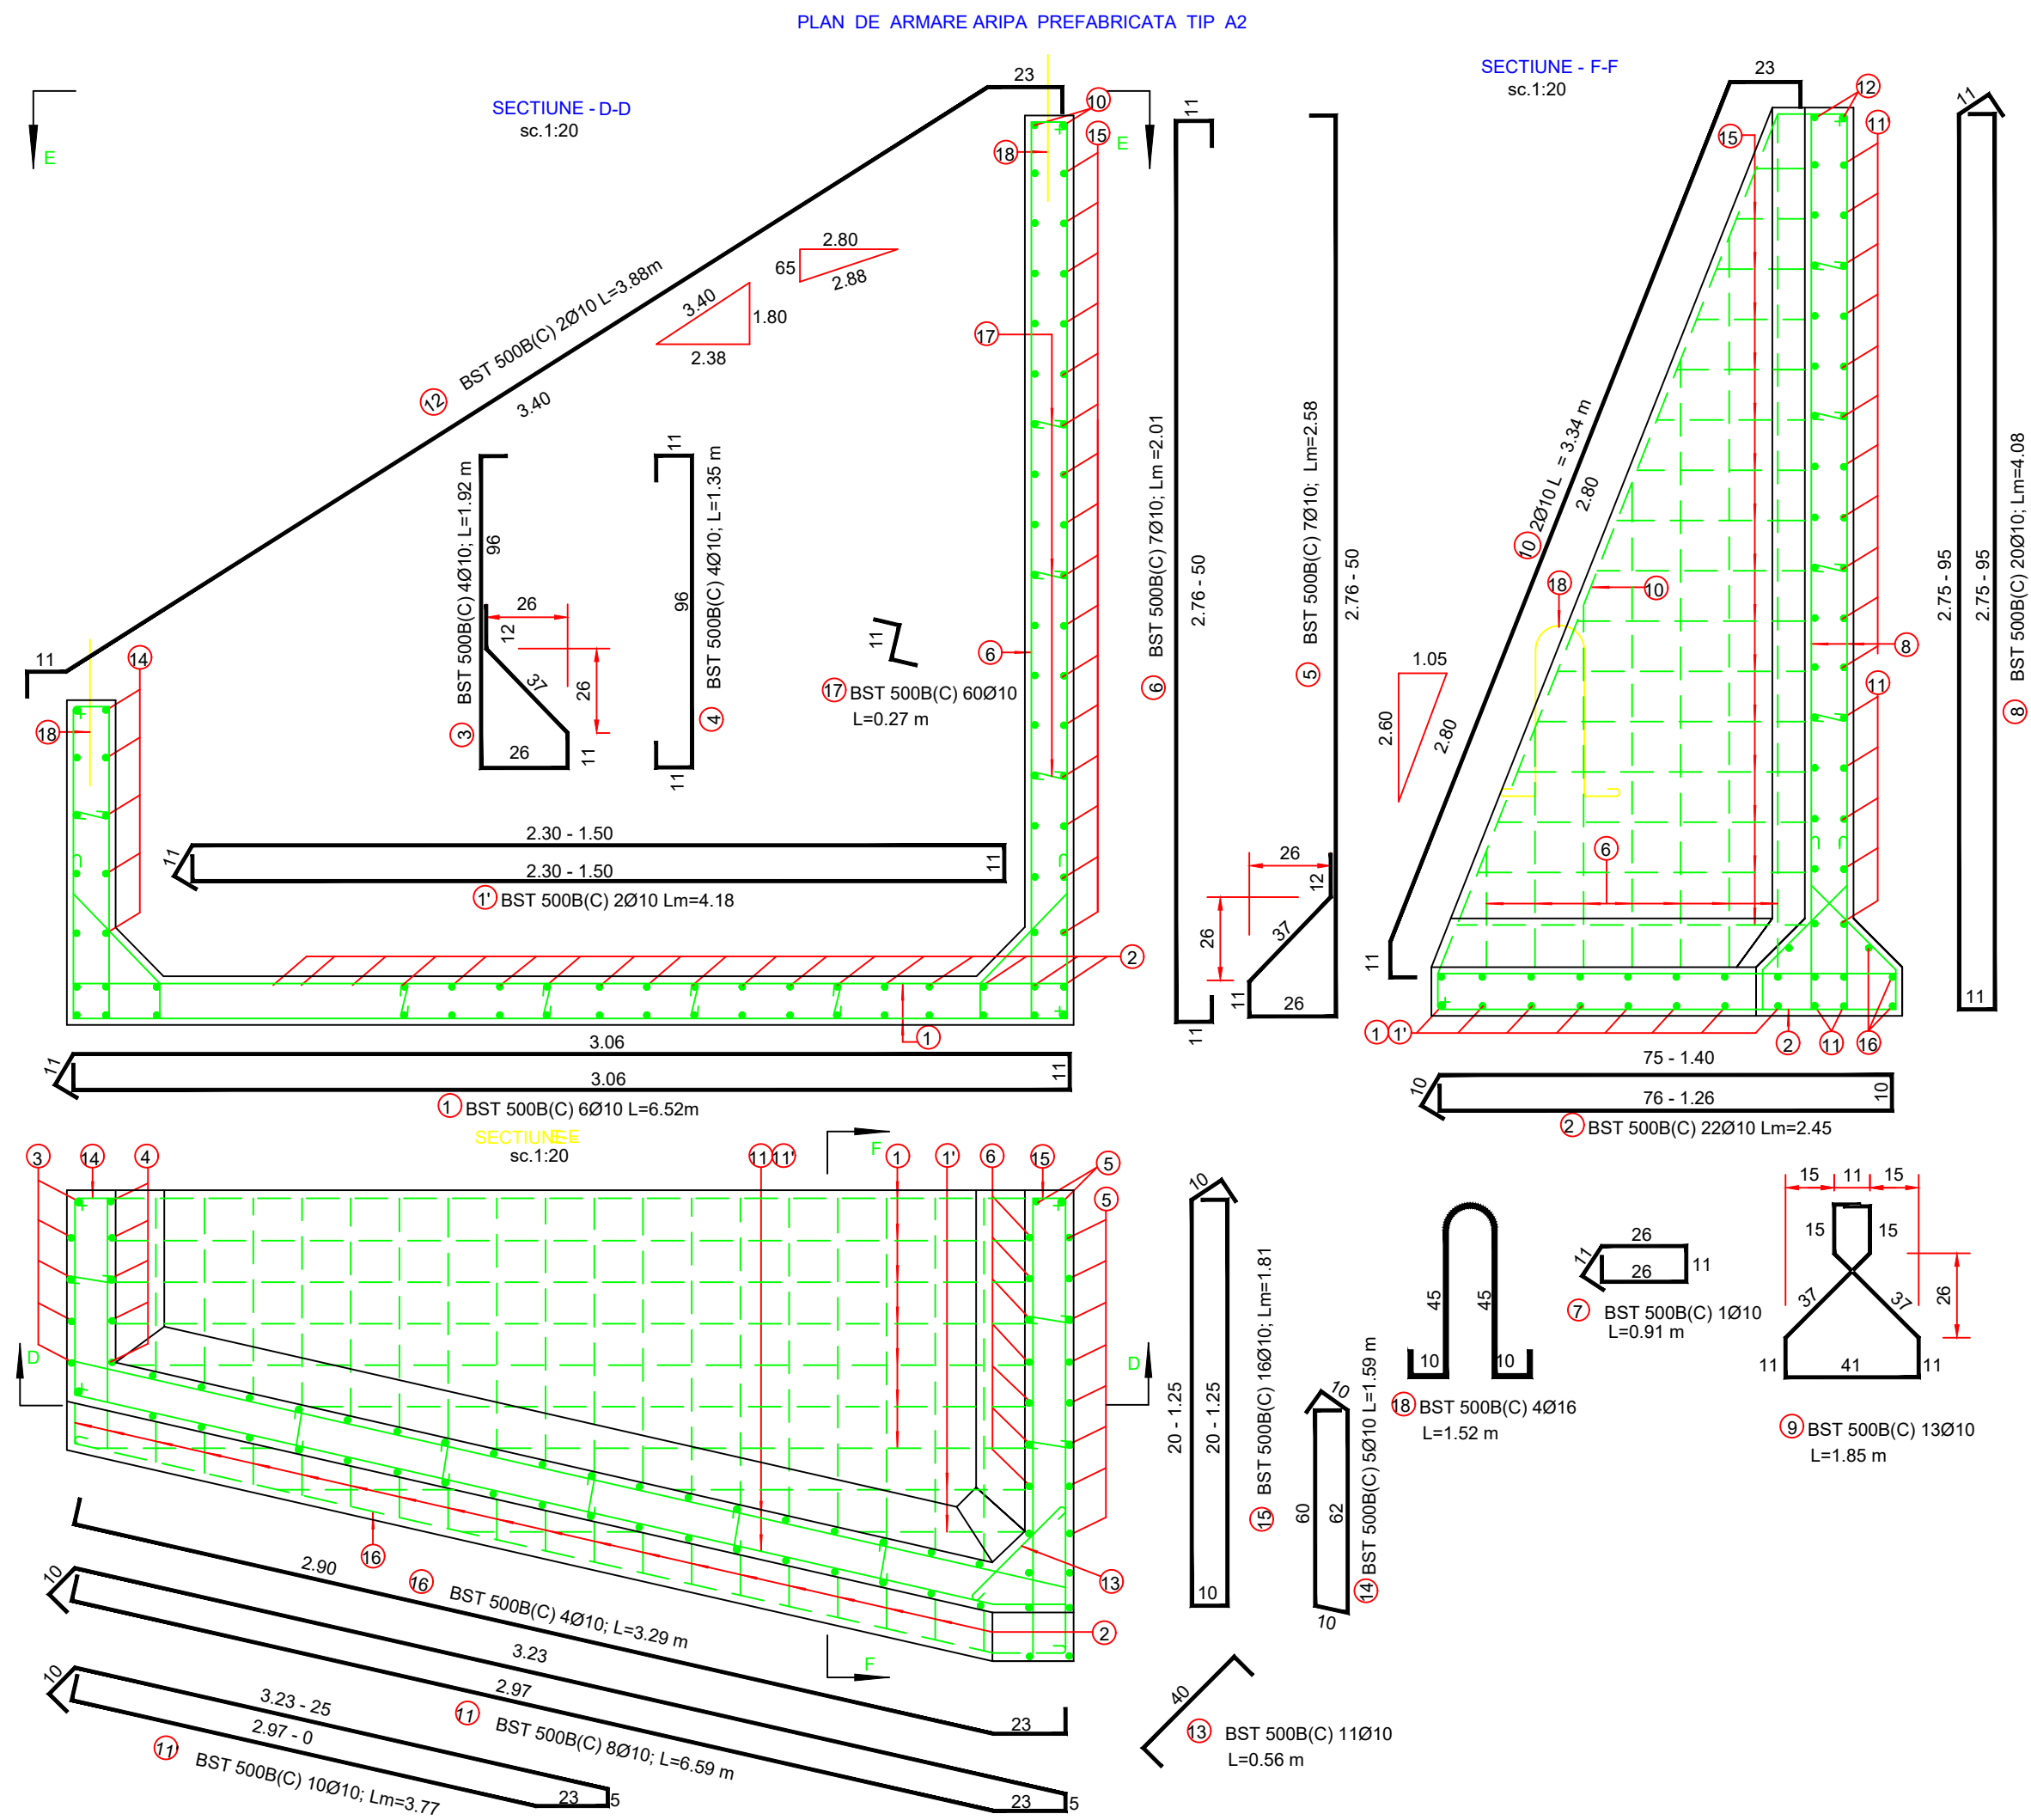
Beton C30/37 1.79 mc
Olei BST 500B(C) 275.09 kg
Cofraj 22.6 mp
Greutate 3.72 t




Caracteristicile betoanelor utilizate pentru
elemente prefabricate de podete:

Referinta la normativul NE 012-1:2007/standardul SR EN 206-1

- Clasa de rezistenta la compresiune
- Clasele de expunere (min)
- Dozaj minim de ciment (min)
- Tip ciment conf. SR EN 197-1:2002
- Raport apa/ciment (max)

C30/37
XC4+XD1+XF4
340 kg/mc
CEM I: SRI; I-A 52.5, 42.5;
CEM II: A/B-S, HIIA-S, A-LL;
0.5



<div>INVESTITOR</div> <div></div> <div>COMPANIA NATIONALA DE ADMINISTRARE A INFRASTRUCTURII RUTIERE S.A.</div>	<div>PROIECTANT GENERAL</div> <div></div> <div>D P CONSULT S.A.</div>	<div>AMPLASAMENT</div> <div></div>	<div>DENUMIRE PROIECT PROIECTARE SI EXECUTIE "VARIANTA DE OCULIRE TIMISOARA SUD"</div> <div>ELABORARE PROIECT TEHNIC REST DE EXECUTAT</div> <div>NUMAR CONTRACT: 550/96/09.02.2023</div> <div>NUMAR PROIECT : 556</div>	<div>FAZA PROIECT</div> <div>PROIECT TEHNIC REST DE EXECUTAT</div> <div>Data : 03.2023</div> <div>VERIFICATOR TEHNIC</div>	<div>Manager de Proiect ing. Silvan Moldovan</div>	<div>REVIZII</div> <div>NR. REV. DATA SEMN.</div>			<div>DENUMIRE PLANSA</div> <div>DETALIU PLAN COFRAJ SI ARMARE ARIPA A2</div> <div>Scara : 1:20</div> <div>NUMAR PLANSA 556-VOTM-DET-28</div>
					<div>Sef Echipa Proiectare ing. Raul Cocis</div>				
					<div>Inginer Proiectant Poduri ing. Attila Takacs</div>				
					<div>Inginer Proiectant Drumuri ing. Valentin Oaida</div>				