

















<div>INVESTITOR</div> <div></div> <div>COMPANIA NATIONALA DE ADMINISTRARE A INFRASTRUCTURII RUTIERE S.A.</div>	<div>PROIECTANT GENERAL</div> <div></div> <div>D P CONSULT S.A.</div>	<div>AMPLASAMENT</div> <div></div>	<div>DENUMIRE PROIECT</div> <div>PROIECTARE SI EXECUTIE "VARIANTA DE OCOLIRE TIMISOARA SUD" ELABORARE PROIECT TEHNIC REST DE EXECUTAT</div>		<div>FAZA PROIECT</div> <div>PROIECT TEHNIC REST DE EXECUTAT</div>		<div>Manager de Proiect</div> <div>ing. Silvan Moldovan</div>		<div>REVIZII</div> <table><tr><th>NR. REV.</th><th>DATA</th><th>SEMN.</th></tr><tr><td></td><td></td><td></td></tr></table>			NR. REV.	DATA	SEMN.				<div>DENUMIRE PLANSA</div> <div>VEDERE LATERALA ZIDURI DE SPRIJIN DIN PAMANT ARMAT Km 11+465 - Km 11+680</div>	
			NR. REV.	DATA	SEMN.														
			<div>NUMAR CONTRACT: 550/36/09.02.2023</div>		<div>Data : 03.2023</div>		<div>Sef Echipa Proiectare</div> <div>ing. Raul Cocis</div>					<div>Scara : 1:100</div>							
<div>NUMAR PROIECT : 556</div>		<div>VERIFICATOR TEHNIC</div>		<div>Inginer Proiectant Poduri</div> <div>ing. Attila Takacs</div>															
						<div>Inginer Proiectant Drumuri</div> <div>ing. Valentin Oaida</div>					<div>NUMAR PLANSA</div> <div>556-VOTM-ZID4-VLZ-01</div>								



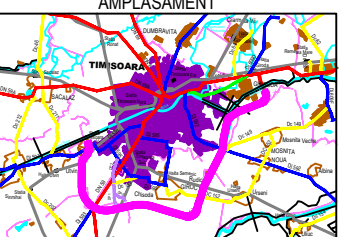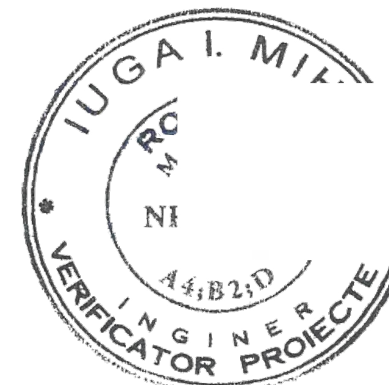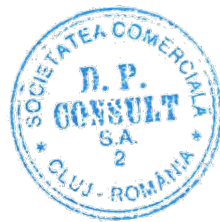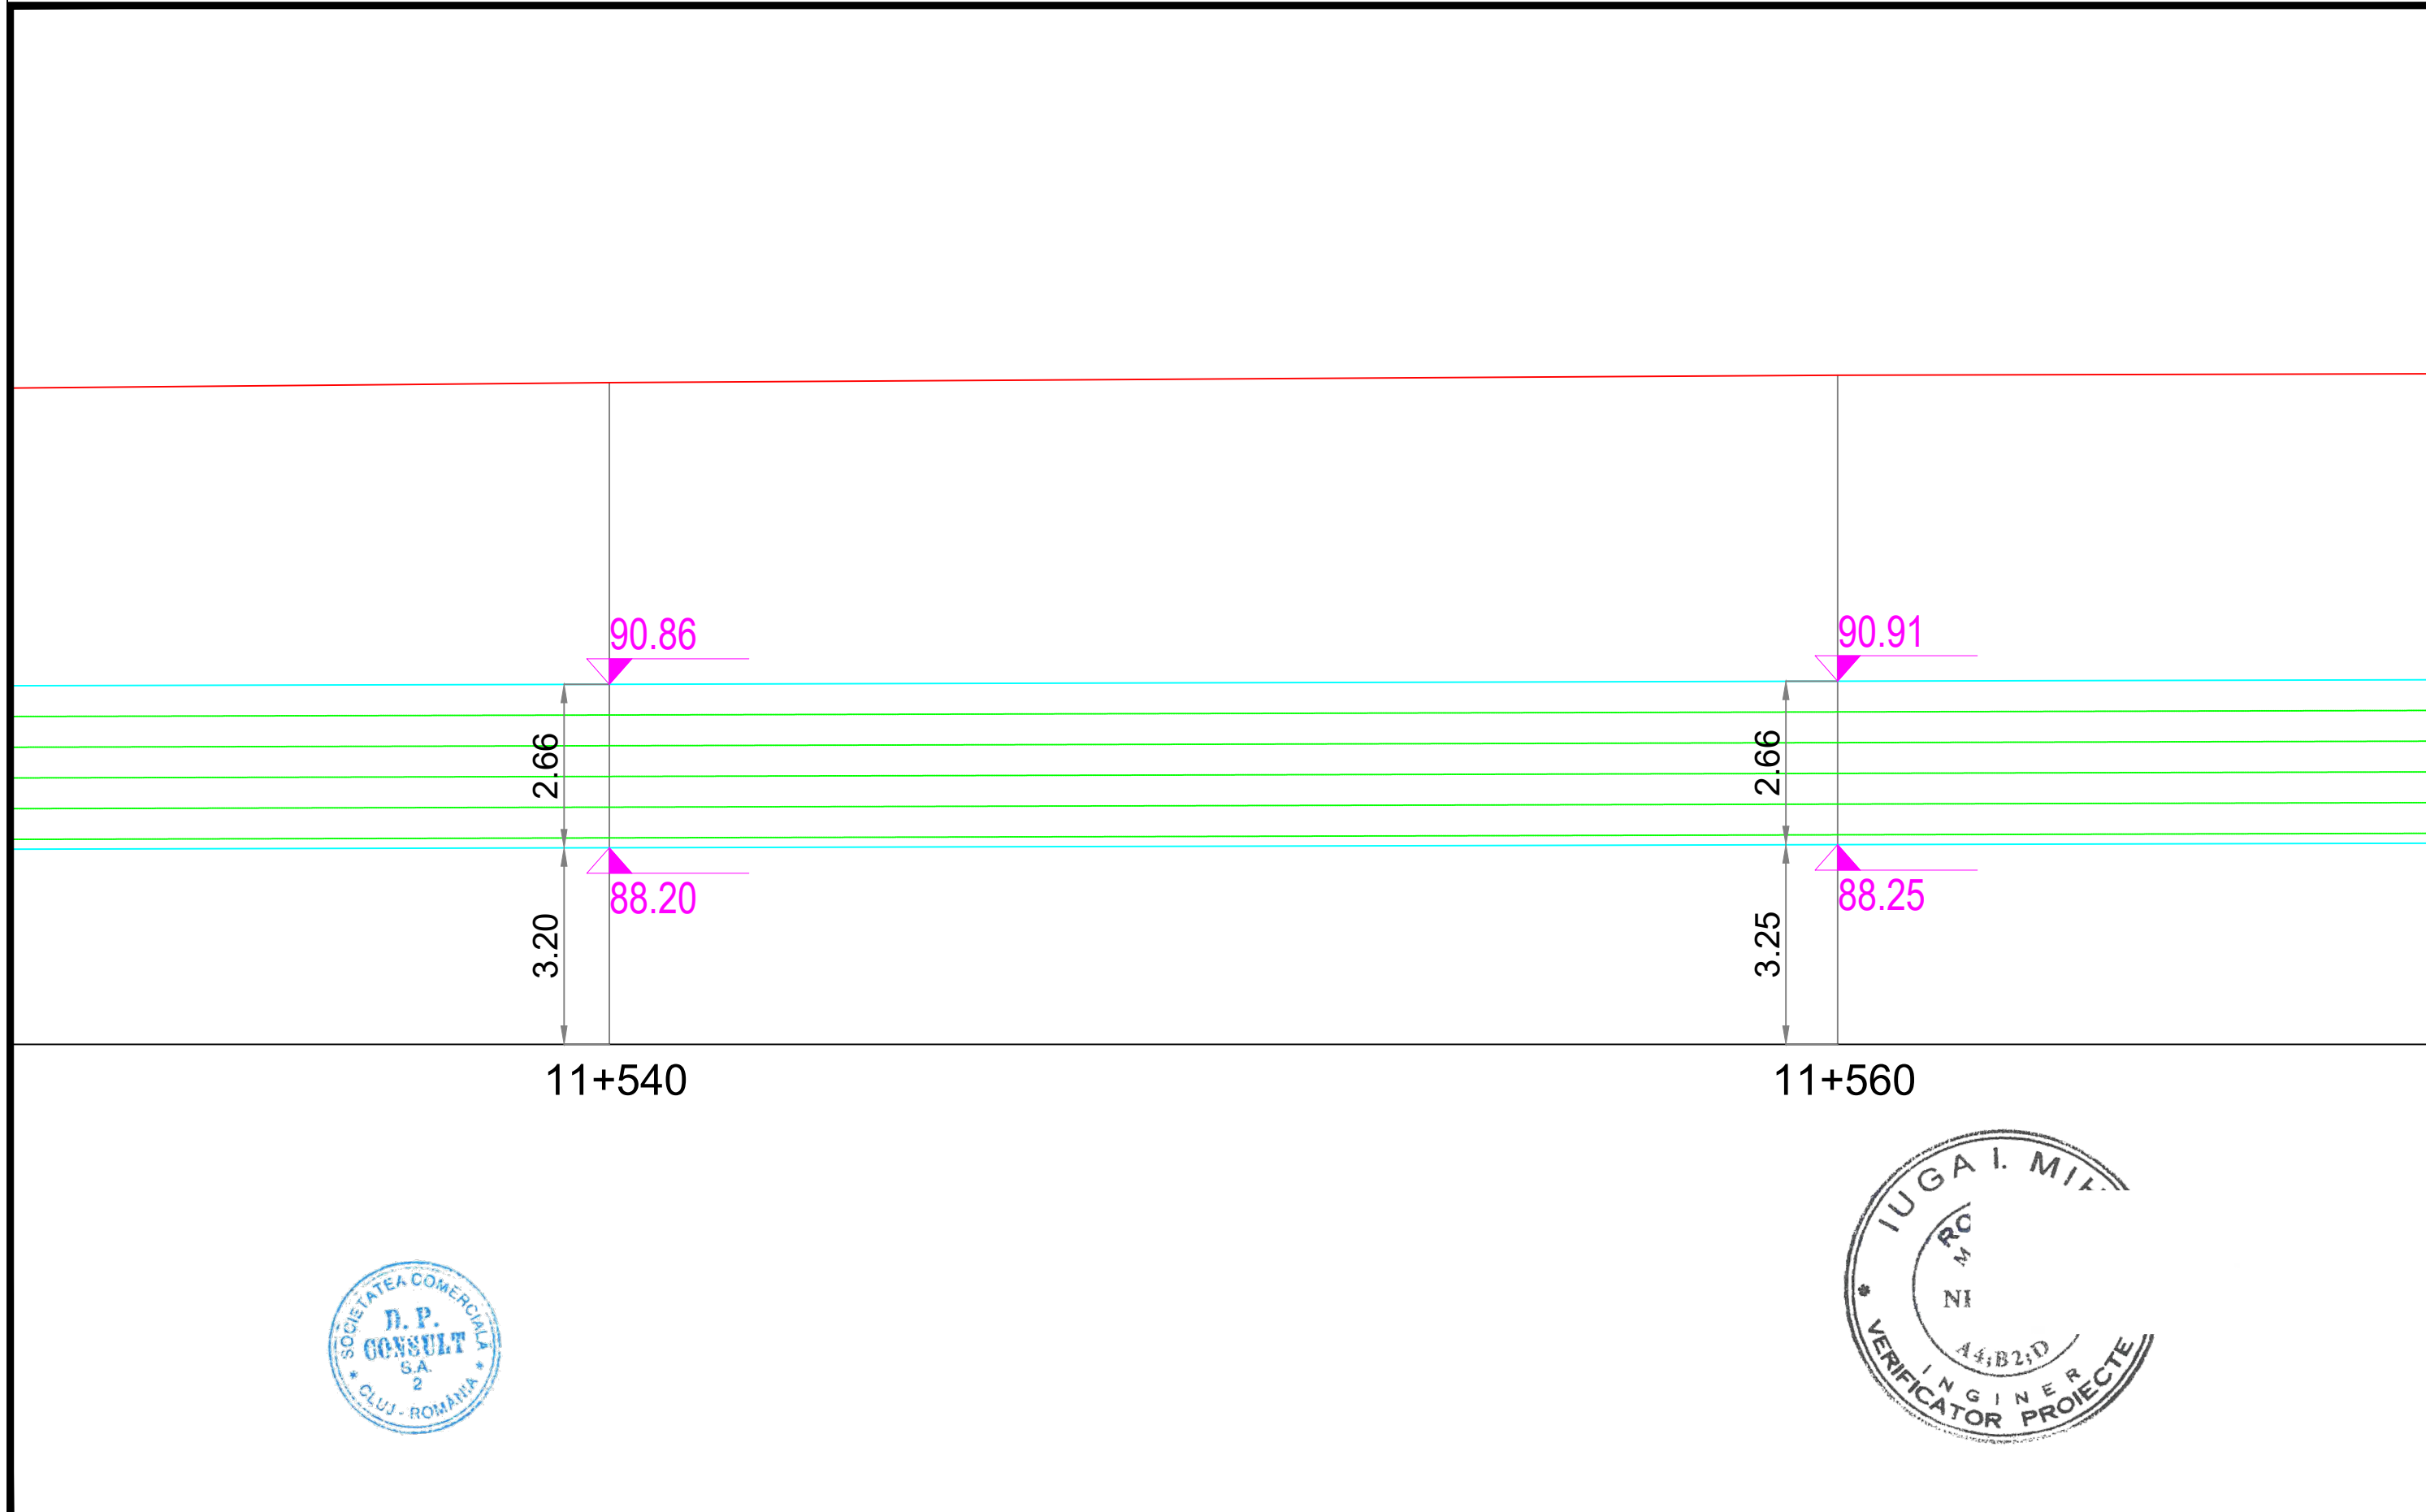


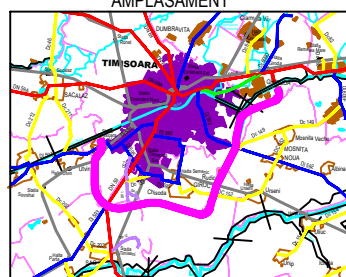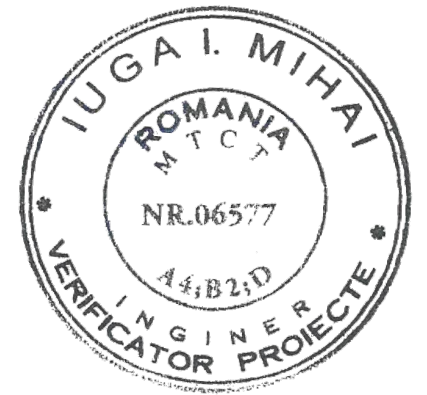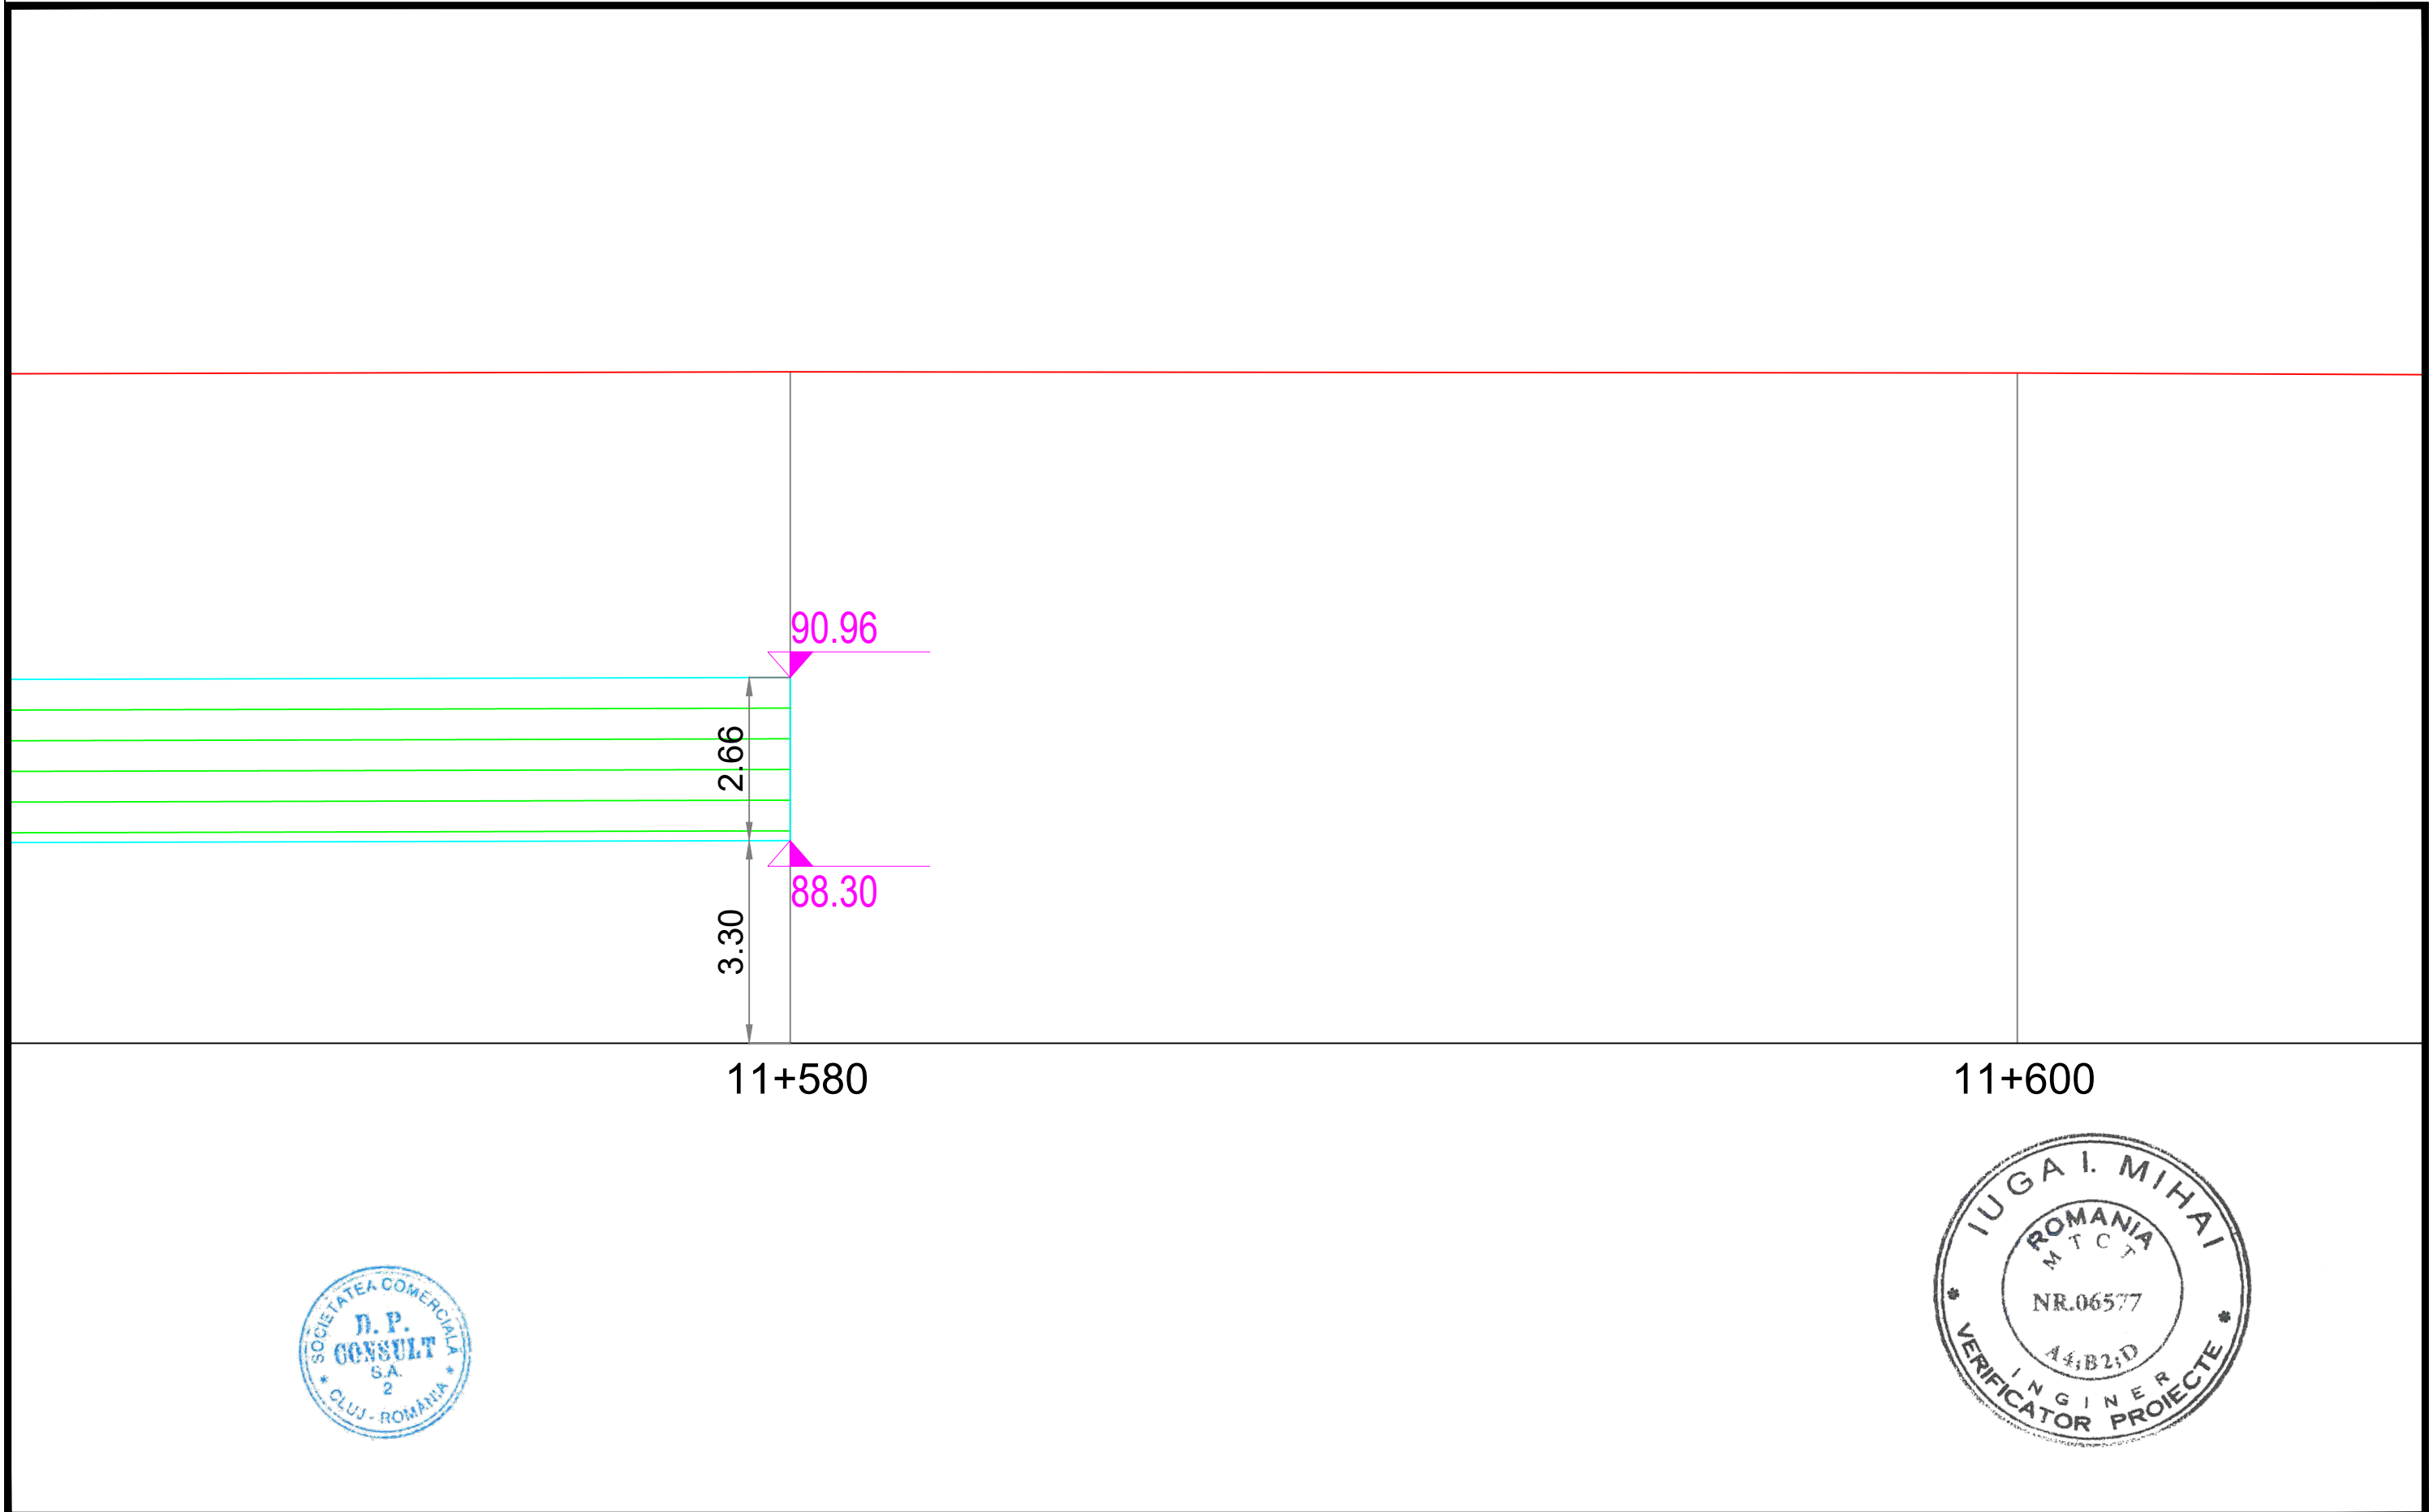
<div>INVESTITOR</div> <div></div> <div>COMPANIA NATIONALA DE ADMINISTRARE A INFRASTRUCTURII RUTIERE S.A.</div>	<div>PROIECTANT GENERAL</div> <div></div> <div>D P CONSULT S.A.</div>	<div>AMPLASAMENT</div> <div></div>	<div>DENUMIRE PROIECT</div> <div>PROIECTARE SI EXECUTIE "VARIANTA DE OCOLIRE TIMISOARA SUD" ELABORARE PROIECT TEHNIC REST DE EXECUTAT</div>	<div>FAZA PROIECT</div> <div>PROIECT TEHNIC REST DE EXECUTAT</div>		<div>Manager de Proiect</div> <div>ing. Silivan Moldovan</div>	<div>REVIZII</div> <table><tr><th>NR. REV.</th><th>DATA</th><th>SEM.N.</th></tr><tr><td></td><td></td><td></td></tr></table>			NR. REV.	DATA	SEM.N.				<div>DENUMIRE PLANSA</div> <div>VEDERE LATERALA ZIDURI DE SPRIJIN DIN PAMANT ARMAT Km 11+465 - Km 11+680</div>
			NR. REV.	DATA	SEM.N.											
<div>NUMAR CONTRACT: 550/36/09.02.2023</div>	<div>Data : 03.2023</div>	<div>Inginer Proiectant Poduri</div> <div>ing. Attila Takacs</div>		<div>Scara :</div> <div>1:100</div>												
<div>NUMAR PROIECT : 556</div>	<div>VERIFICATOR TEHNIC</div>	<div>Inginer Proiectant Drumuri</div> <div>ing. Valentin Oaida</div>		<div>NUMAR PLANSA</div> <div>556-VOTM-ZID4-VLZ-03</div>												

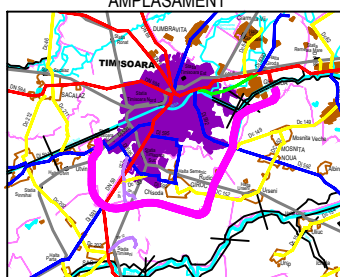

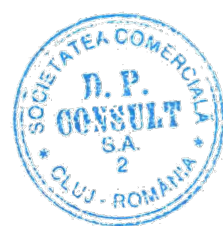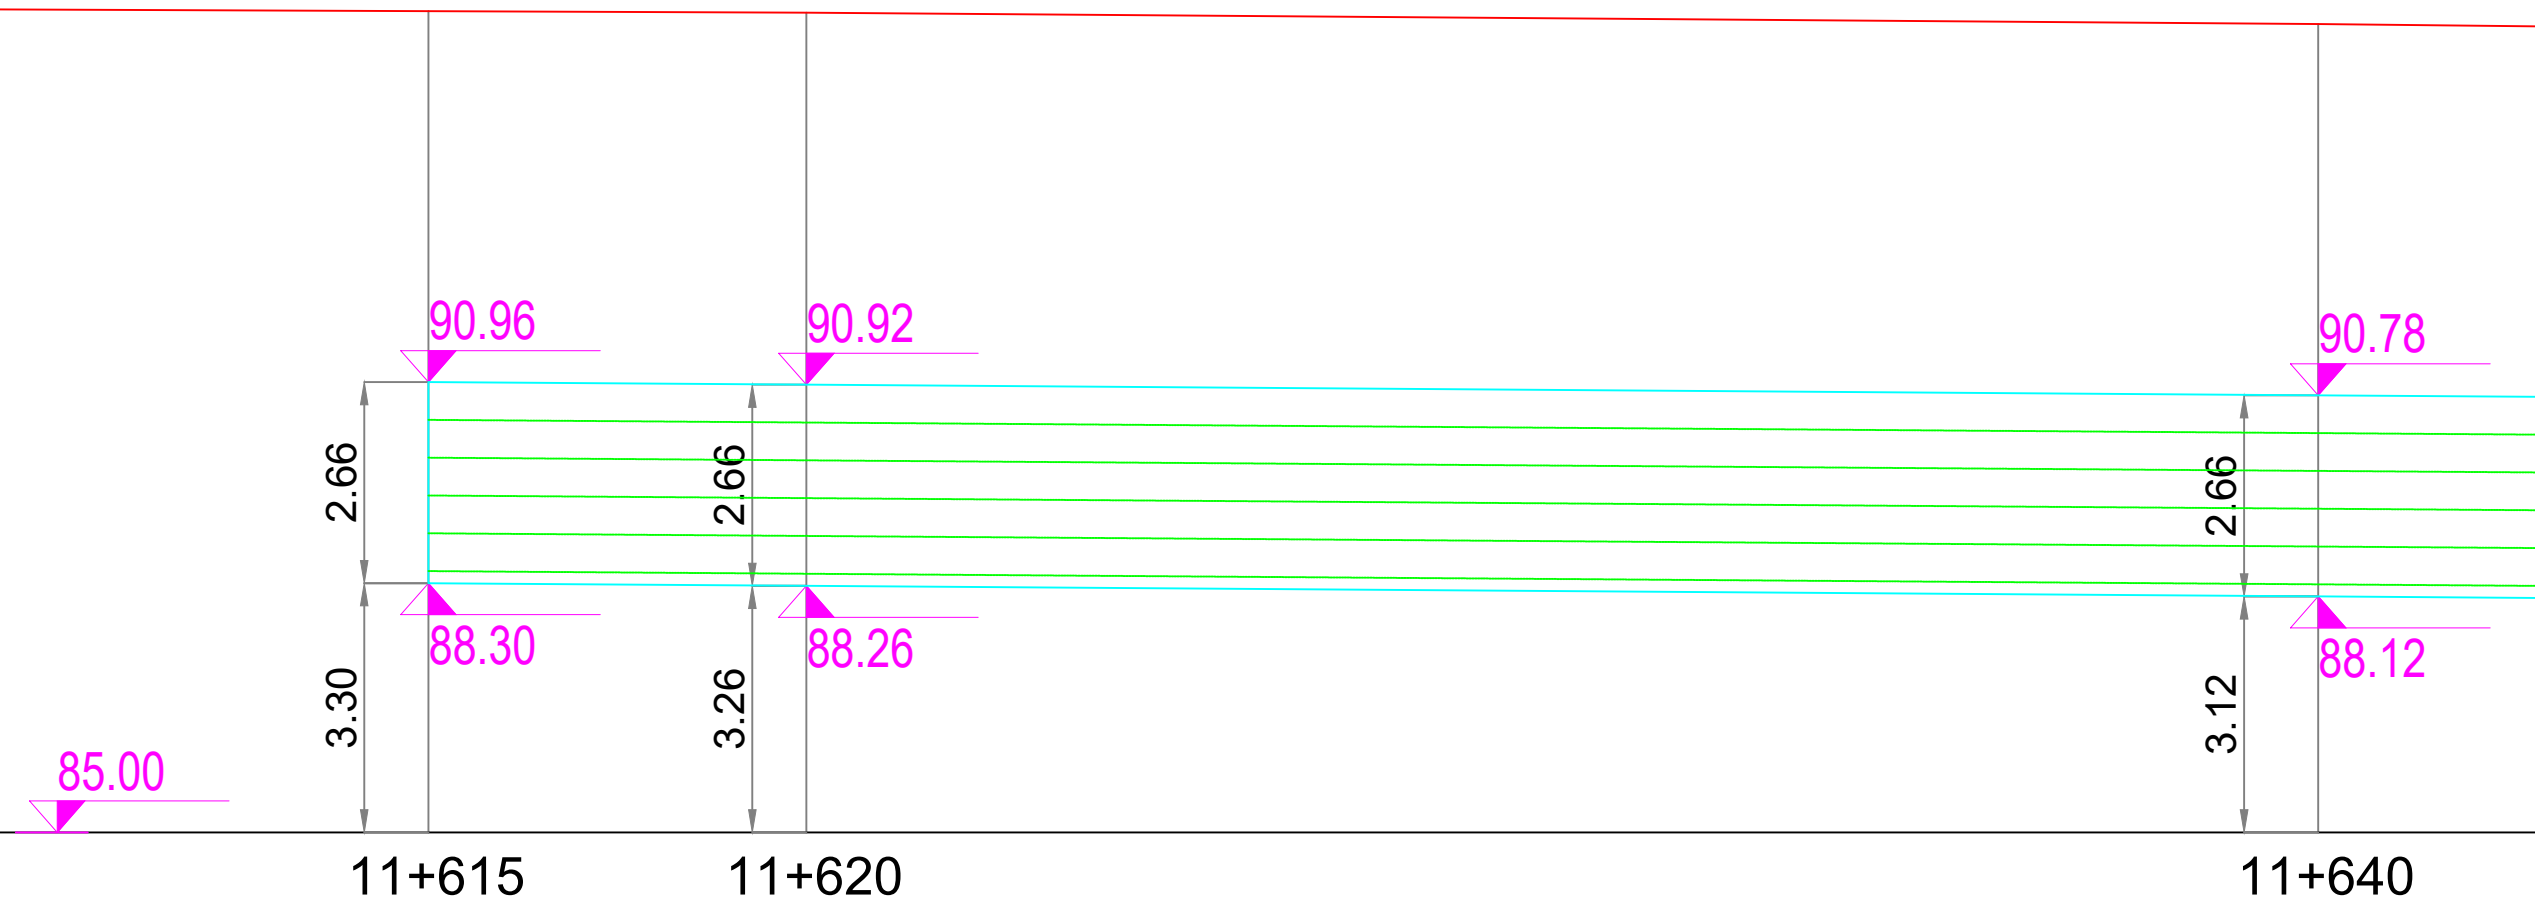




<div>INVESTITOR</div> <div></div> <div>COMPANIA NATIONALA DE ADMINISTRARE A INFRASTRUCTURII RUTIERE S.A.</div>	<div>PROIECTANT GENERAL</div> <div></div> <div>D P CONSULT S.A.</div>	<div>AMPLASAMENT</div> <div></div>	<div>DENUMIRE PROIECT</div> <div>PROIECTARE SI EXECUTIE "VARIANTA DE OCOLIRE TIMISOARA SUD" ELABORARE PROIECT TEHNIC REST DE EXECUTAT</div>	<div>FAZA PROIECT</div> <div>PROIECT TEHNIC REST DE EXECUTAT</div>	<div>Manager de Proiect</div> <div>ing. Silivan Moldovan</div>	<div>REVIZII</div>			<div>DENUMIRE PLANSA</div>
					<div>ing. Sef Echipa Proiectare</div> <div>ing. Raul Cocis</div>	<div>NR. REV.</div>	<div>DATA</div>	<div>SEM.N.</div>	<div>VEDERE LATERALA ZIDURI DE SPRIJIN DIN PAMANT ARMAT Km 11+465 - Km 11+680</div>
			<div>NUMAR CONTRACT: 550/36/09.02.2023</div>	<div>Data : 03.2023</div>	<div>Inginer Proiectant Poduri</div> <div>ing. Attila Takacs</div>				<div>Scara : 1:100</div>
			<div>NUMAR PROIECT : 556</div>	<div>VERIFICATOR TEHNIC</div>	<div>Inginer Proiectant Drumuri</div> <div>ing. Valentin Oaida</div>				<div>NUMAR PLANSA</div> <div>556-VOTM-ZID4-VLZ-04</div>

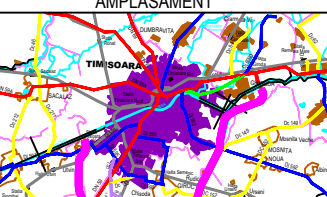

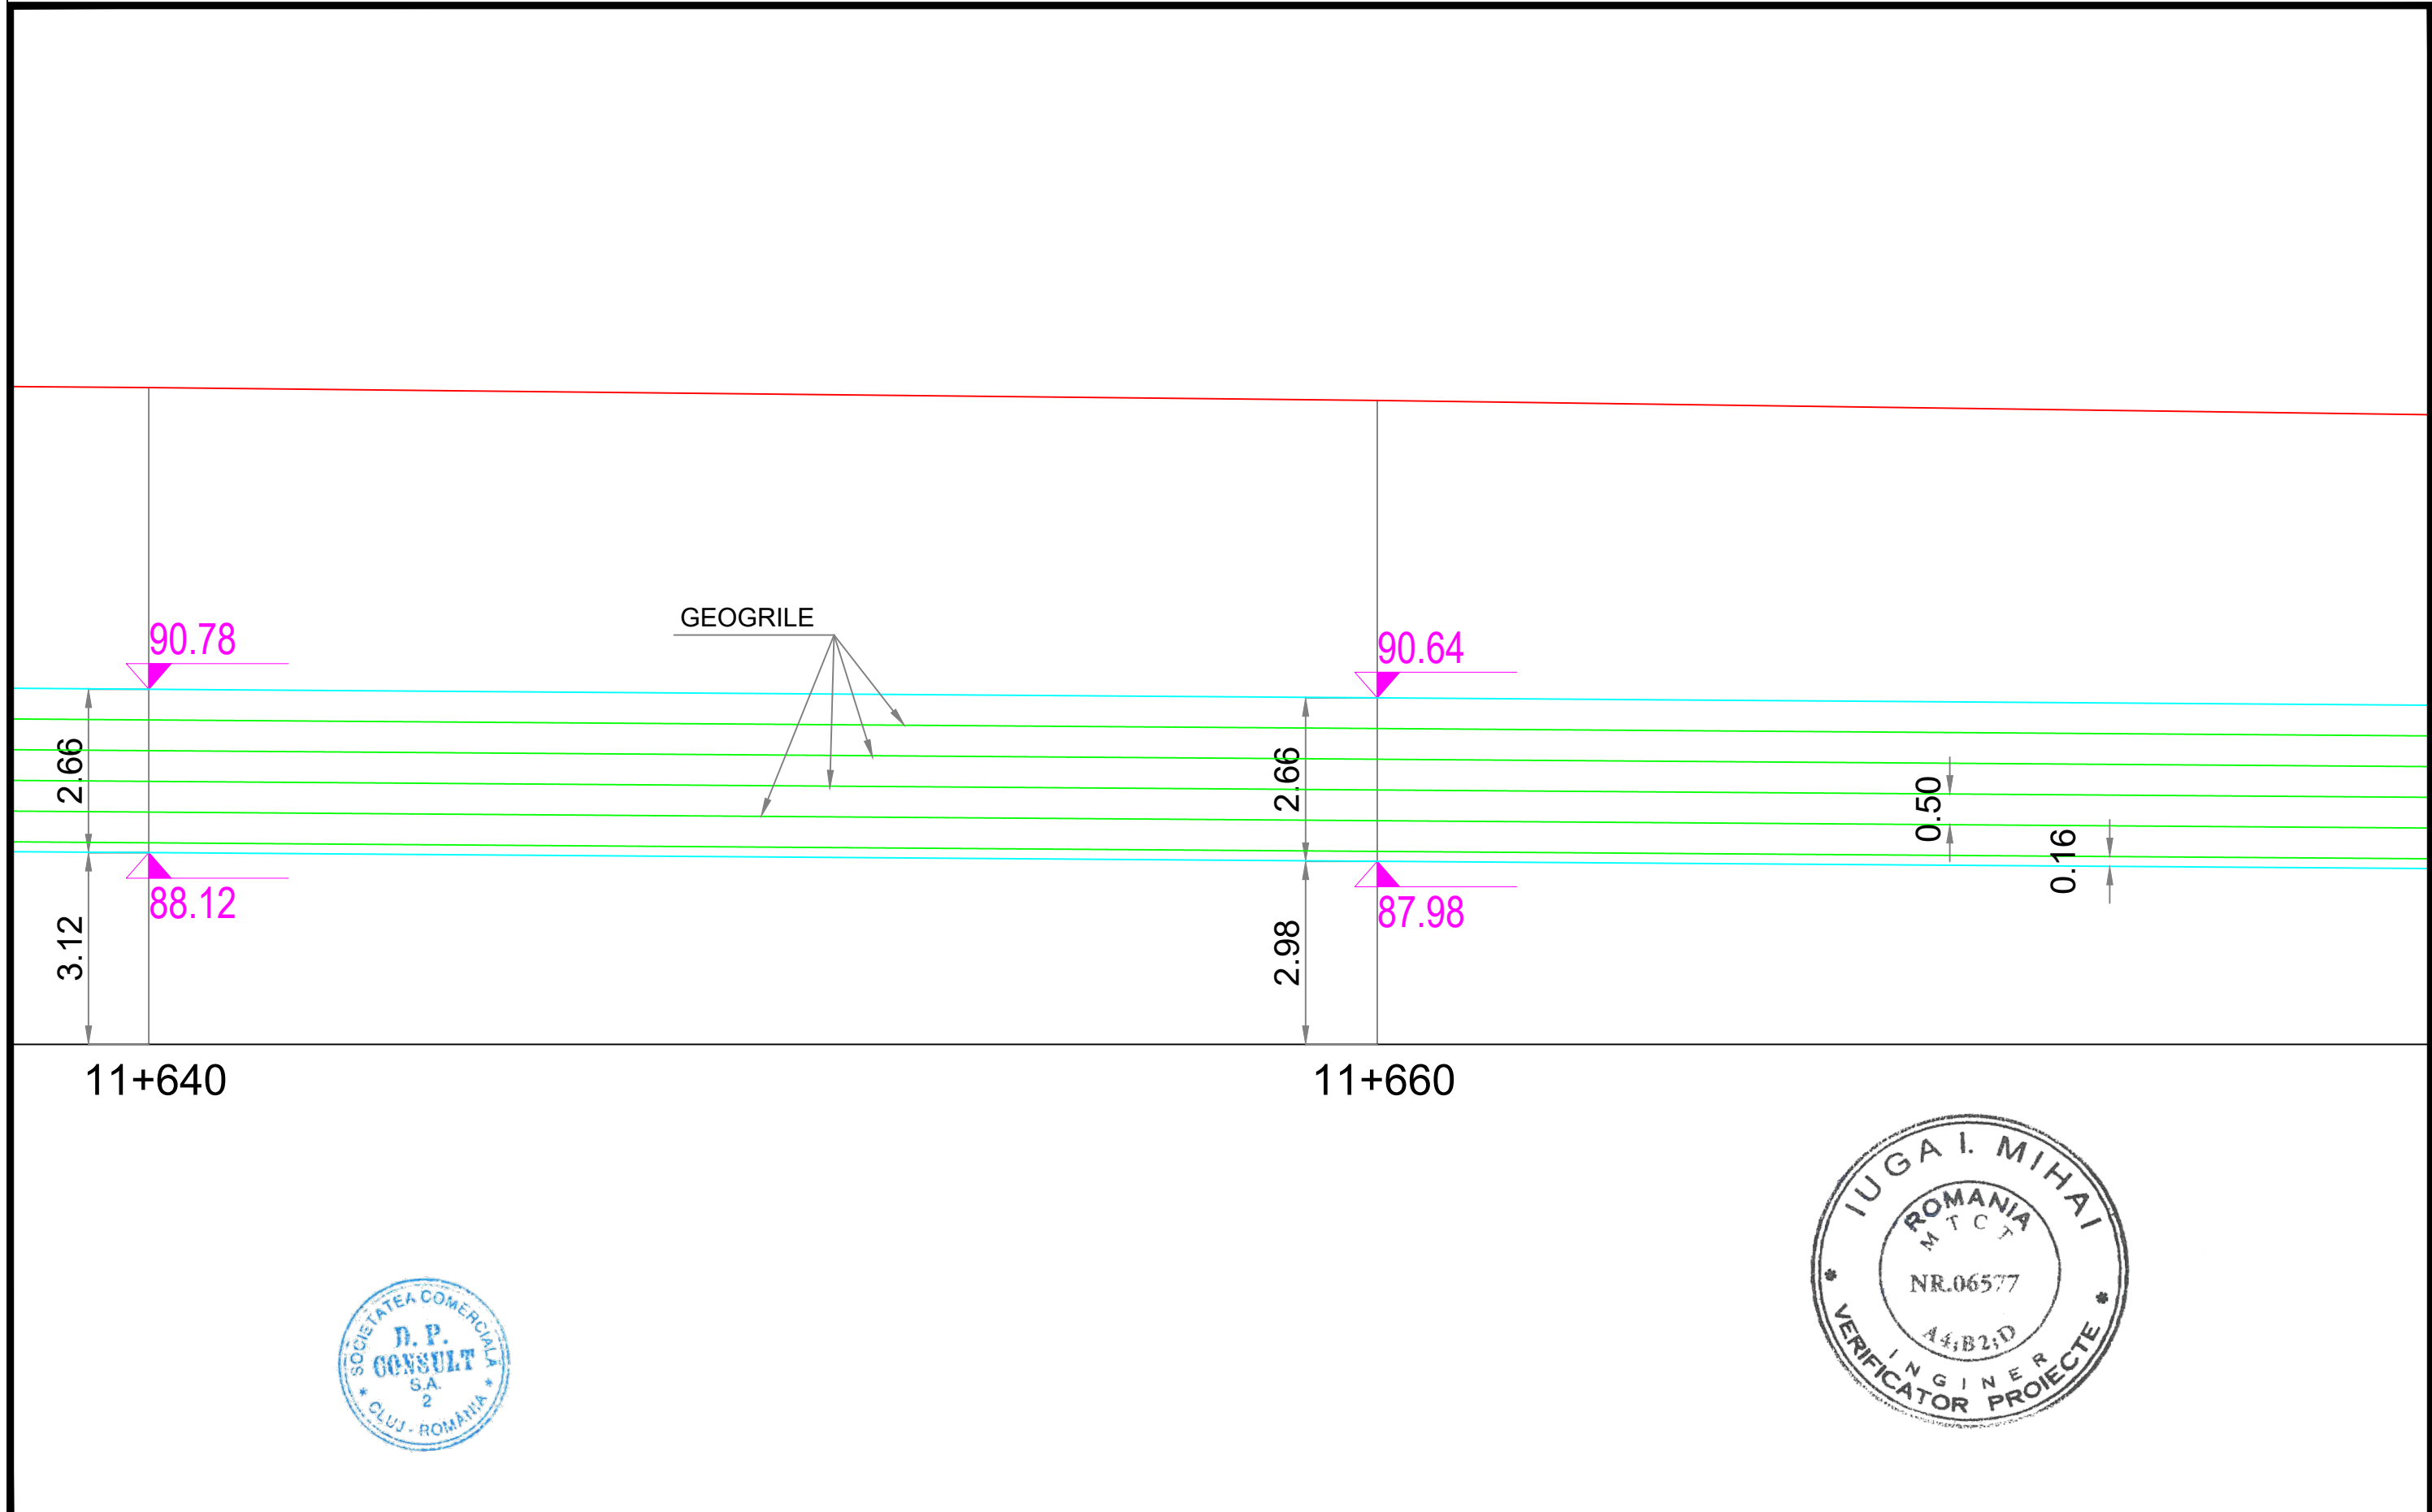




<div>INVESTITOR</div> <div></div> <div>COMPANIA NATIONALA DE ADMINISTRARE A INFRASTRUCTURII RUTIERE S.A.</div>	<div>PROIECTANT GENERAL</div> <div></div> <div>D P CONSULT S.A.</div>	<div>AMPLASAMENT</div> <div></div>	<div>DENUMIRE PROIECT</div> <div>PROIECTARE SI EXECUTIE "VARIANTA DE OCOLIRE TIMISOARA SUD" ELABORARE PROIECT TEHNIC REST DE EXECUTAT</div>		<div>FAZA PROIECT</div> <div>PROIECT TEHNIC REST DE EXECUTAT</div>		<div>Manager de Proiect</div> <div>ing. Silivan Moldovan</div>		<div>REVIZII</div>			<div>DENUMIRE PLANSA</div> <div>VEDERE LATERALA ZIDURI DE SPRIJIN DIN PAMANT ARMAT Km 11+615 - Km 11+715</div>	
			<div>NUMAR CONTRACT: 550/36/09.02.2023</div>		<div>Data : 03.2023</div>		<div>Sef Echipa Proiectare</div> <div>ing. Raul Cocis</div>		<div>NR. REV.</div>	<div>DATA</div>	<div>SEMN.</div>	<div>Scara : 1:100</div>	
			<div>NUMAR PROIECT : 556</div>		<div>VERIFICATOR TEHNIC</div>	<div>Inginer Proiectant Poduri</div> <div>ing. Attila Takacs</div>		<div>Inginer Proiectant Drumuri</div> <div>ing. Valentin Oaida</div>					<div>NUMAR PLANSA</div> <div>556-VOTM-ZID5-VLZ-01</div>

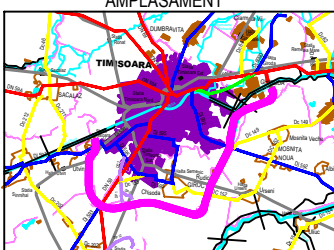

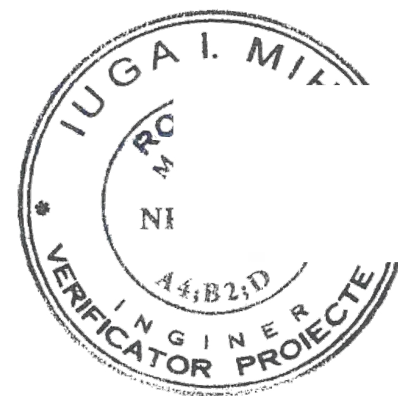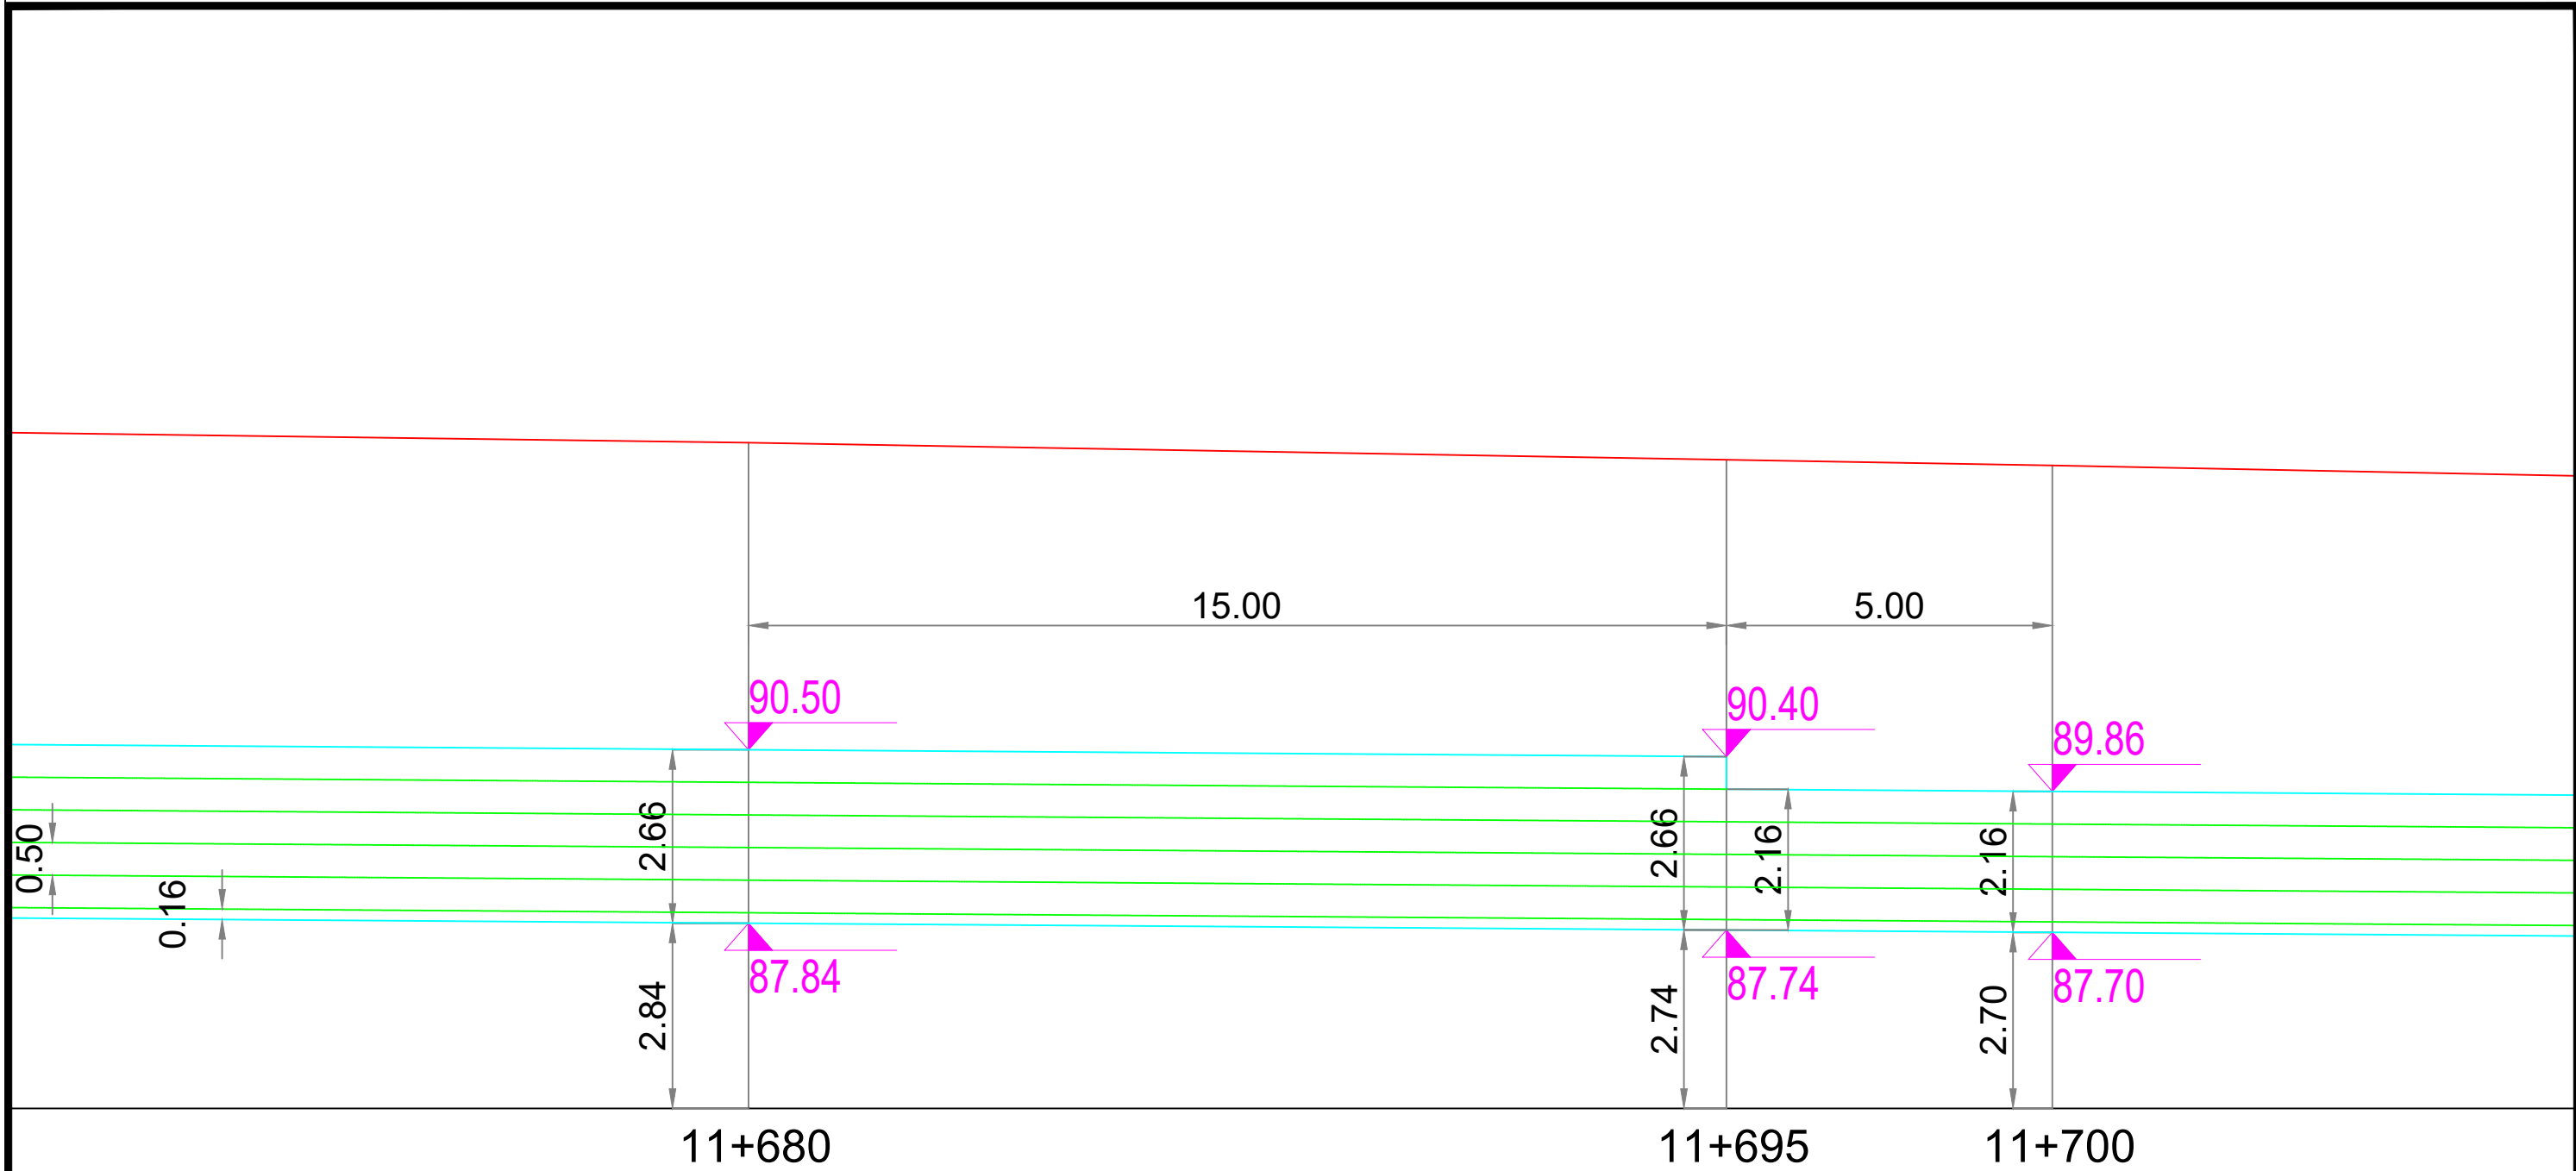


<div>INVESTITOR</div> <div></div> <div>COMPANIA NATIONALA DE ADMINISTRARE A INFRASTRUCTURII RUTIERE S.A.</div>	<div>PROIECTANT GENERAL</div> <div></div> <div>D P CONSULT S.A.</div>	<div>AMPLASAMENT</div> <div></div>	<div>DENUMIRE PROJECT</div> <div>PROIECTARE SI EXECUTIE</div> <div>"VARIANTA DE OCOLIRE</div> <div>TIMISOARA SUD"</div> <div>ELABORARE PROIECT TEHNIC</div> <div>REST DE EXECUTAT</div>	<div>FAZA PROIECT</div> <div>PROIECT TEHNIC</div> <div>REST DE EXECUTAT</div>	<div>Manager de Proiect</div> <div>ing. Silvan Moldovan</div>	<div>REVIZII</div> <table><tr><th>NR. REV.</th><th>DATA</th><th>SEMN.</th></tr><tr><td></td><td></td><td></td></tr></table>	NR. REV.	DATA	SEMN.				<div>DENUMIRE PLANSA</div> <div>VEDERE LATERALA</div> <div>ZIDURI DE SPRIJIN DIN</div> <div>PAMANT ARMAT</div> <div>Km 11+615 - Km 11+715</div> <div>Scara : 1:100</div> <div>NUMAR PLANSA</div> <div>556-VOTM-ZID5-VLZ-02</div>
			NR. REV.	DATA	SEMN.								
<div>NUMAR CONTRACT: 550/36/09.02.2023</div>	<div>Data : 03.2023</div>	<div>Sef Echipa Proiectare</div> <div>ing. Raul Cocis</div>	<div>Inginer Proiectant Poduri</div> <div>ing. Attila Takacs</div>										
<div>NUMAR PROIECT : 556</div>	<div>VERIFICATOR TEHNIC</div>	<div>Inginer Proiectant Drumuri</div> <div>ing. Valentin Oaida</div>											

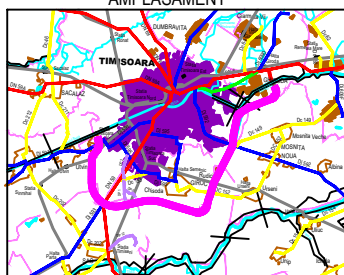
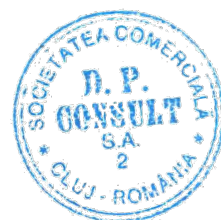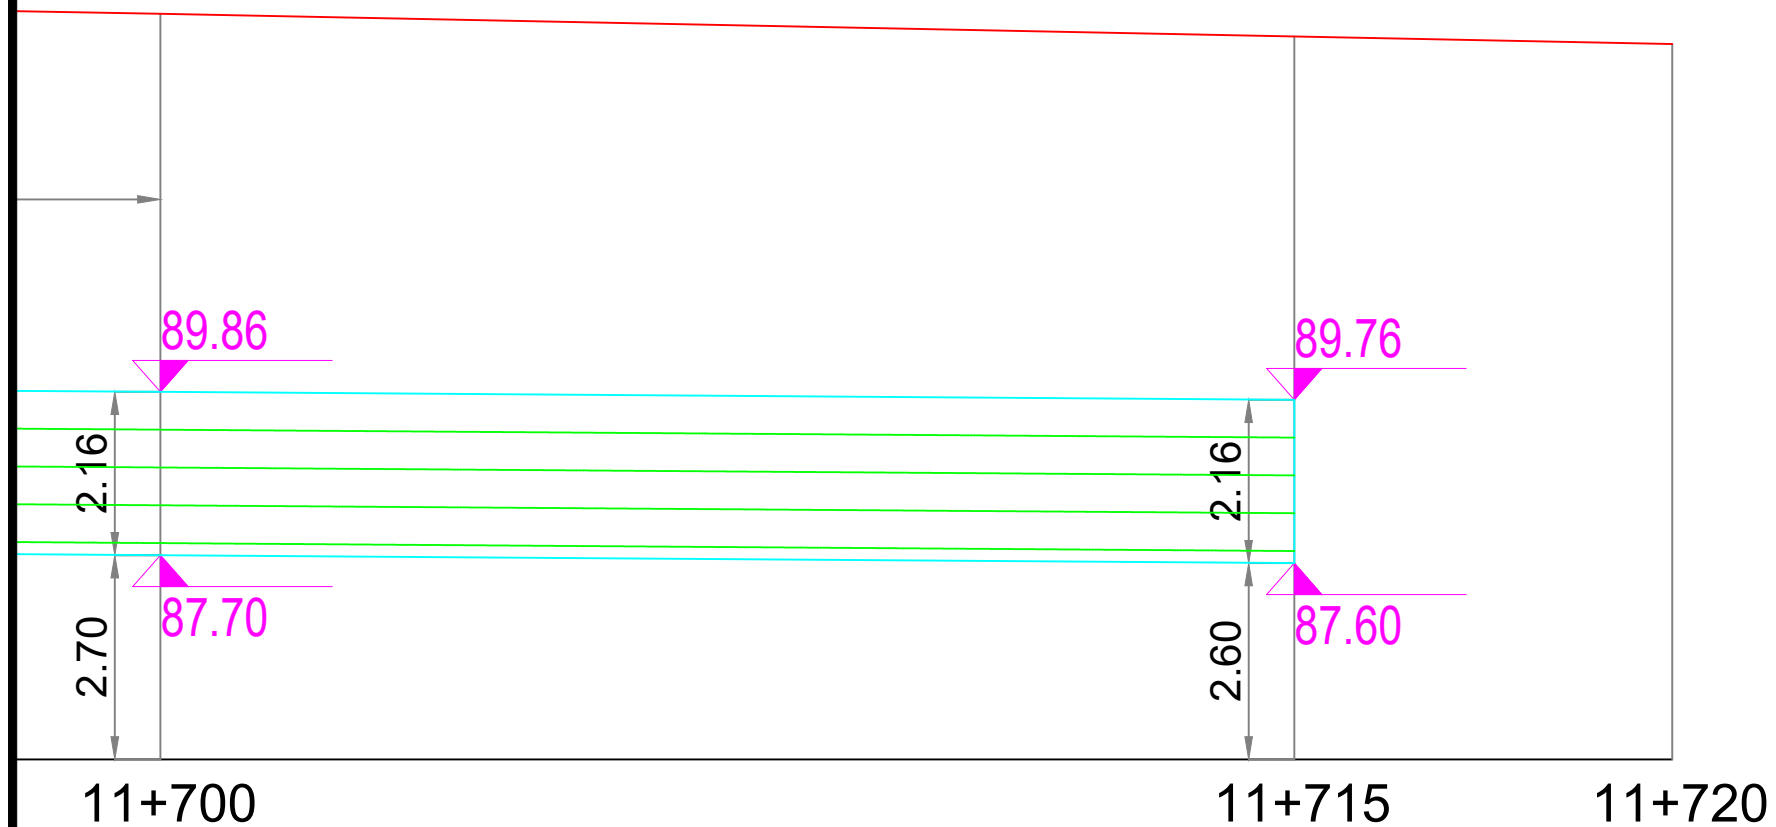
<div>INVESTITOR</div> <div></div> <div>COMPANIA NATIONALA DE ADMINISTRARE A INFRASTRUCTURII RUTIERE S.A.</div>	<div>PROIECTANT GENERAL</div> <div></div> <div>D P CONSULT S.A.</div>	<div>AMPLASAMENT</div> <div></div>	<div>DENUMIRE PROIECT</div> <div>PROIECTARE SI EXECUTIE "VARIANTA DE OCOLIRE TIMISOARA SUD" ELABORARE PROIECT TEHNIC REST DE EXECUTAT</div>	<div>FAZA PROIECT</div> <div>PROIECT TEHNIC REST DE EXECUTAT</div>	<div>Manager de Proiect</div> <div>ing. Silvan Moldovan</div>	<div>REVIZII</div> <table><tr><th>NR. REV.</th><th>DATA</th><th>SEM.N.</th></tr><tr><td></td><td></td><td></td></tr></table>			NR. REV.	DATA	SEM.N.				<div>DENUMIRE PLANSA</div> <div>VEDERE LATERALA ZIDURI DE SPRIJIN DIN PAMANT ARMAT Km 11+615 - Km 11+715</div>
			NR. REV.	DATA	SEM.N.										
						<div>NUMAR CONTRACT: 550/36/09.02.2023</div>	<div>Data : 03.2023</div>	<div>Sef Echipa Proiectare</div> <div>ing. Raul Cocis</div>			<div>Scara : 1:100</div>				
			<div>NUMAR PROIECT : 556</div>	<div>VERIFICATOR TEHNIC</div>	<div>Inginer Proiectant Poduri</div> <div>ing. Attila Takacs</div>			<div>NUMAR PLANSA</div>							
					<div>Inginer Proiectant Drumuri</div> <div>ing. Valentin Oaida</div>			<div>556-VOTM-ZID5-VLZ-03</div>							

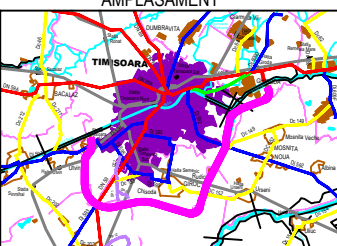

<div>INVESTITOR</div> <div></div> <div>COMPANIA NATIONALA DE ADMINISTRARE A INFRASTRUCTURII RUTIERE S.A.</div>	<div>PROIECTANT GENERAL</div> <div></div> <div>D P CONSULT S.A.</div>	<div>AMPLASAMENT</div> <div></div>	<div>DENUMIRE PROIECT</div> <div>PROIECTARE SI EXECUTIE "VARIANTA DE OCOLIRE TIMISOARA SUD" ELABORARE PROIECT TEHNIC REST DE EXECUTAT</div>	<div>FAZA PROIECT</div> <div>PROIECT TEHNIC REST DE EXECUTAT</div>	<div>Manager de Proiect</div> <div>ing. Silivan Moldovan</div>	<div>REVIZII</div>			<div>DENUMIRE PLANSA</div> <div>VEDERE LATERALA ZIDURI DE SPRIJIN DIN PAMANT ARMAT Km 11+615 - Km 11+715</div>
					<div>NR. REV.</div>	<div>DATA</div>	<div>SEMN.</div>	<div>Scara :</div> <div>1:100</div>	
			<div>NUMAR CONTRACT: 550/36/09.02.2023</div>	<div>Data : 03.2023</div>		<div>Inginer Proiectant Poduri</div> <div>ing. Attila Takacs</div>		<div>NUMAR PLANSA</div>	
			<div>NUMAR PROIECT : 556</div>	<div>VERIFICATOR TEHNIC</div>		<div>Inginer Proiectant Drumuri</div> <div>ing. Valentin Oaida</div>		<div>556-VOTM-ZID5-VLZ-04</div>	