














<div>INVESTITOR</div> <div></div> <div>COMPANIA NATIONALA DE ADMINISTRARE A INFRASTRUCTURII RUTIERE S.A.</div>	<div>PROIECTANT GENERAL</div> <div></div> <div>D P CONSULT S.A.</div>	<div>AMPLASAMENT</div> <div></div>	<div>DENUMIRE PROIECT</div> <div>PROIECTARE SI EXECUTIE "VARIANTA DE OCOLIRE TIMISOARA SUD" ELABORARE PROIECT TEHNIC REST DE EXECUTAT</div>	<div>FAZA PROIECT</div> <div>PROIECT TEHNIC REST DE EXECUTAT</div>	<div>Manager de Proiect</div> <div>ing. Silivan Moldovan</div>	<div>REVIZII</div> <table><tr><th>NR. REV.</th><th>DATA</th><th>SEMN.</th></tr><tr><td></td><td></td><td></td></tr></table>	NR. REV.	DATA	SEMN.				<div>DENUMIRE PLANSA</div> <div>VEDERE LATERALA ZIDURI DE SPRIJIN DIN PAMANT ARMAT Km 14+945 - Km 15+085</div>
			NR. REV.	DATA	SEMN.								
<div>NUMAR CONTRACT: 550/36/09.02.2023</div>	<div>Data : 03.2023</div>	<div>Sef Echipa Proiectare</div> <div>ing. Raul Cocis</div>	<div>Scara :</div> <div>1:100</div>										
<div>NUMAR PROIECT : 556</div>	<div>VERIFICATOR TEHNIC</div>	<div>Inginer Proiectant Poduri</div> <div>ing. Attila Takacs</div>	<div>NUMAR PLANSA</div> <div>556-VOTM-ZID6-VLZ-01</div>										
					<div>Inginer Proiectant Drumuri</div> <div>ing. Valentin Oaida</div>								

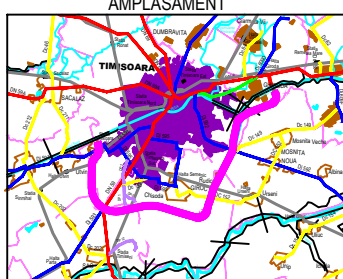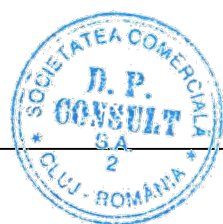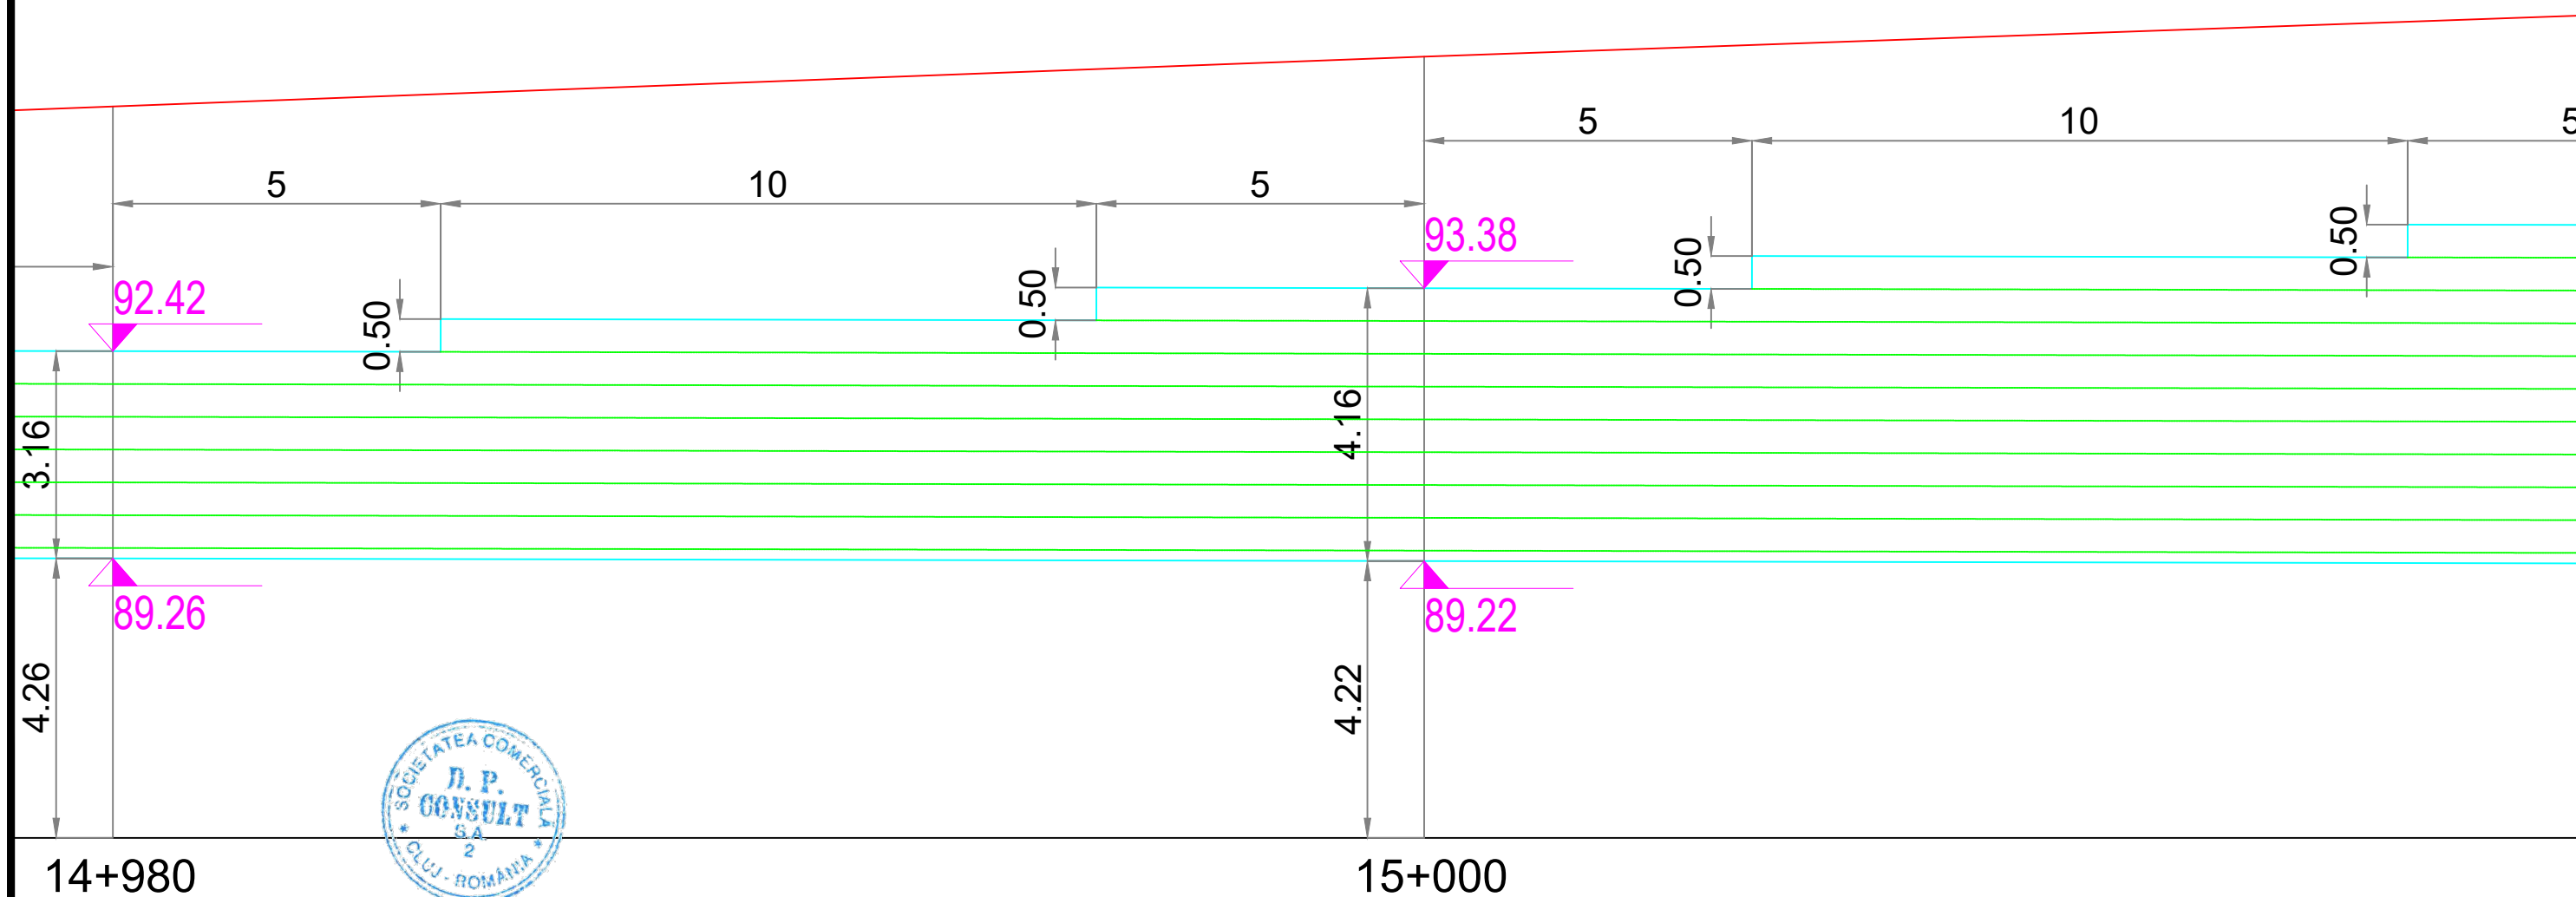

<div>INVESTITOR</div> <div></div> <div>COMPANIA NATIONALA DE ADMINISTRARE A INFRASTRUCTURII RUTIERE S.A.</div>	<div>PROIECTANT GENERAL</div> <div></div> <div>D P CONSULT S.A.</div>	<div>AMPLASAMENT</div> <div></div>	<div>DENUMIRE PROIECT</div> <div>PROIECTARE SI EXECUTIE "VARIANTA DE OCOLIRE TIMISOARA SUD" ELABORARE PROIECT TEHNIC REST DE EXECUTAT</div>	<div>FAZA PROIECT</div> <div>PROIECT TEHNIC REST DE EXECUTAT</div>	<div>Manager de Proiect</div> <div>ing. Silvan Moldovan</div>	<div>REVIZII</div> <table><tr><th>NR. REV.</th><th>DATA</th><th>SEMN.</th></tr><tr><td></td><td></td><td></td></tr></table>			NR. REV.	DATA	SEMN.				<div>DENUMIRE PLANSA</div> <div>VEDERE LATERALA ZIDURI DE SPRIJIN DIN PAMANT ARMAT Km 14+945 - Km 15+085</div>
			NR. REV.	DATA	SEMN.										
<div>NUMAR CONTRACT: 550/36/09.02.2023</div>	<div>Data : 03.2023</div>	<div>VERIFICATOR TEHNIC</div>	<div>Sef Echipa Proiectare</div> <div>ing. Raul Cocis</div>	<div>Scara : 1:100</div>											
<div>NUMAR PROIECT : 556</div>	<div>Inginer Proiectant Poduri</div> <div>ing. Attila Takacs</div>		<div>NUMAR PLANSA</div> <div>556-VOTM-ZID6-VLZ-02</div>												
			<div>Inginer Proiectant Drumu</div> <div>ing. Valentin Oaida</div>												

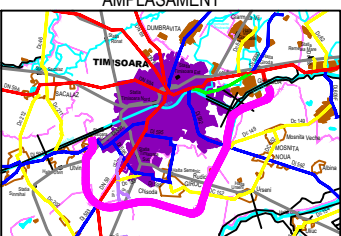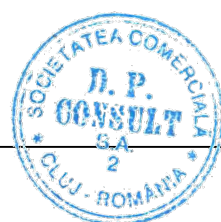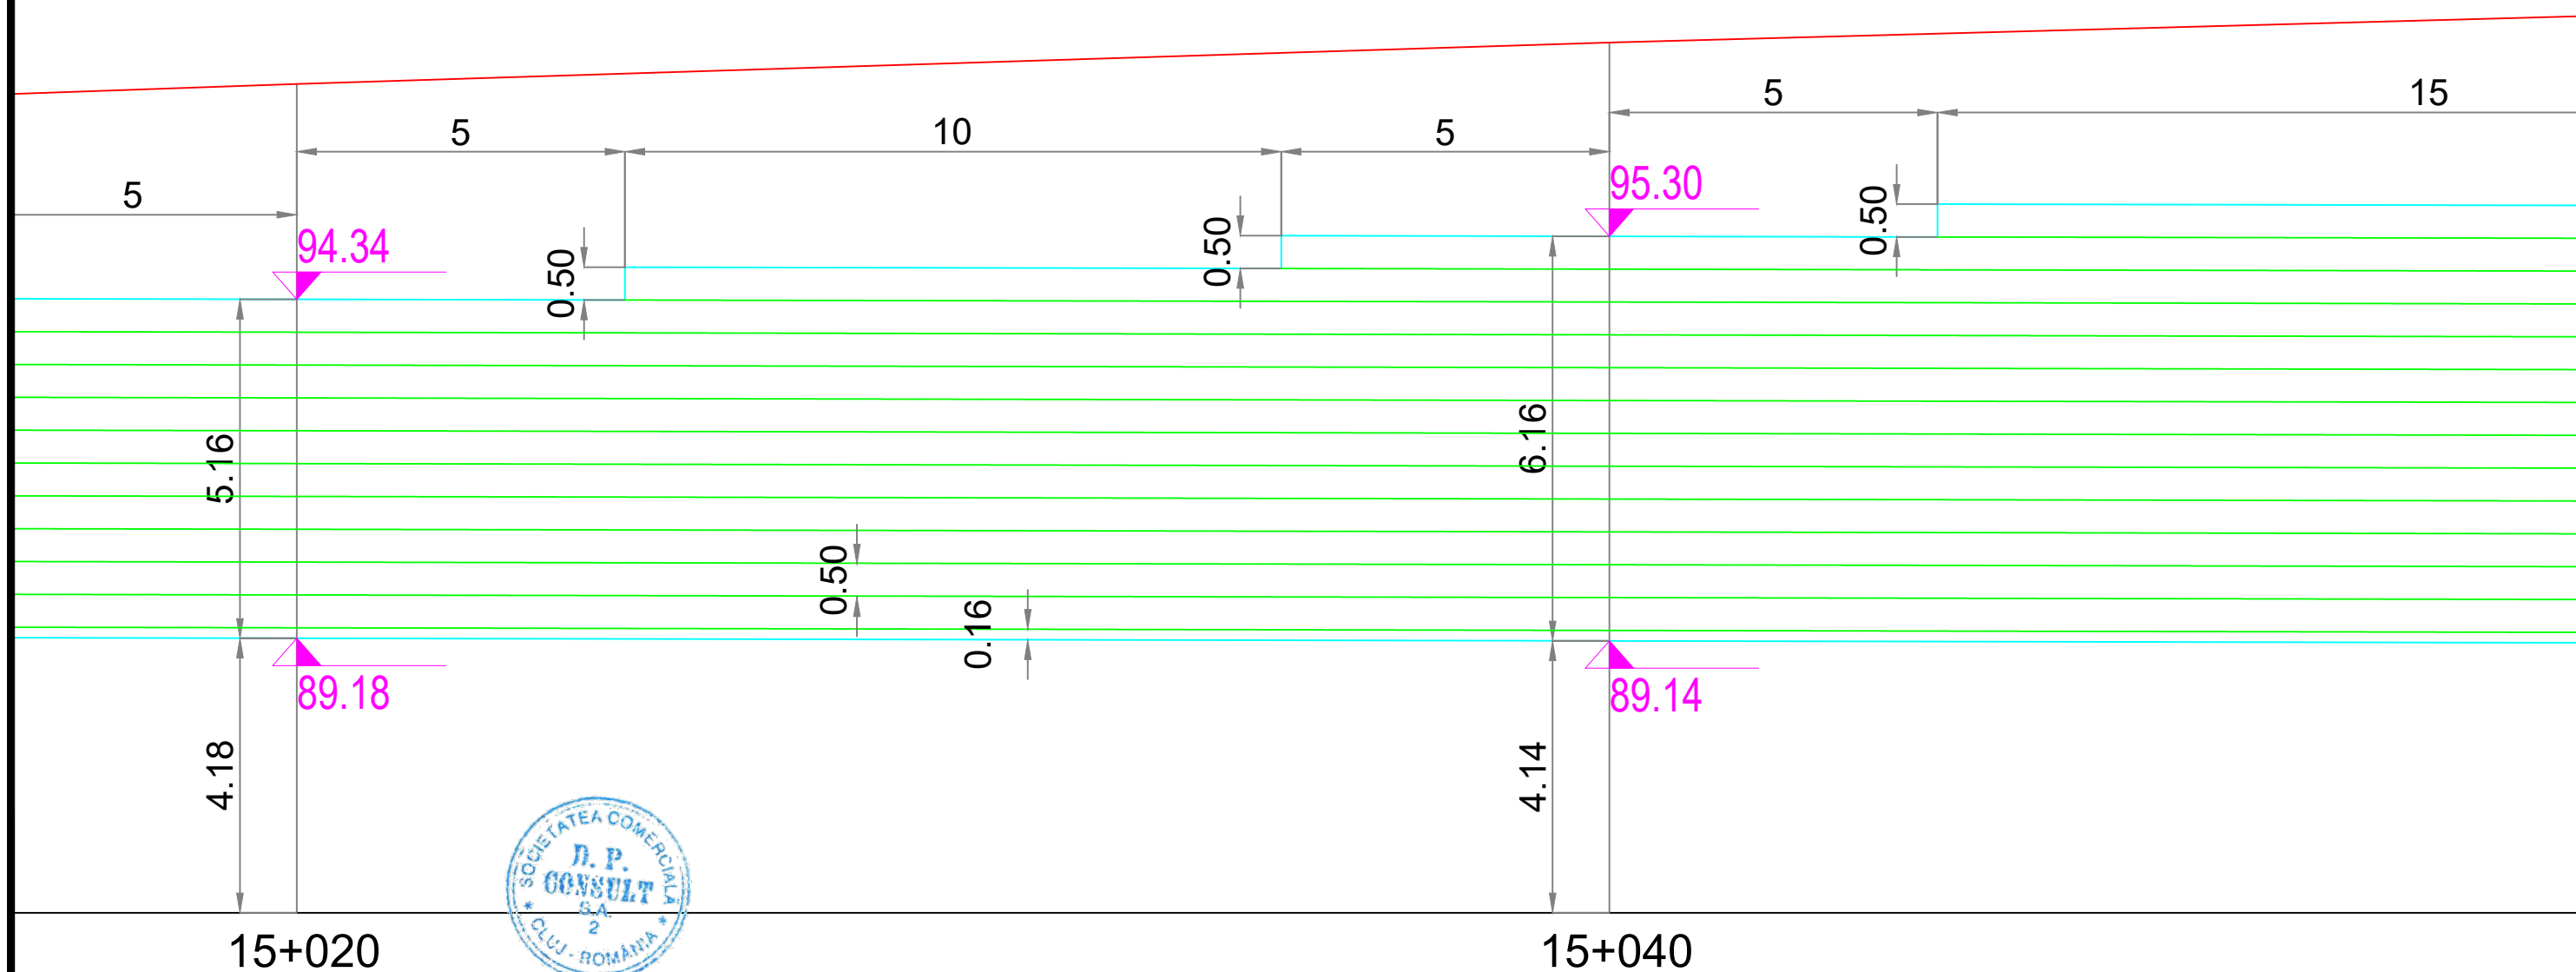

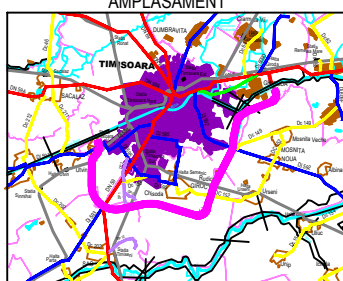
<div>INVESTITOR</div> <div></div> <div>COMPANIA NATIONALA DE ADMINISTRARE A INFRASTRUCTURII RUTIERE S.A.</div>	<div>PROIECTANT GENERAL</div> <div></div> <div>D P CONSULT S.A.</div>	<div>AMPLASAMENT</div> <div></div>	<div>DENUMIRE PROIECT</div> <div>PROIECTARE SI EXECUTIE "VARIANTA DE OCOLIRE TIMISOARA SUD" ELABORARE PROIECT TEHNIC REST DE EXECUTAT</div>	<div>FAZA PROIECT</div> <div>PROIECT TEHNIC REST DE EXECUTAT</div>		<div>Manager de Proiect</div> <div>ing. Silivan Moldovan</div>	<div>REVIZII</div> <table><tr><th>NR. REV.</th><th>DATA</th><th>SEMN.</th></tr><tr><td></td><td></td><td></td></tr></table>			NR. REV.	DATA	SEMN.				<div>DENUMIRE PLANSA</div> <div>VEDERE LATERALA ZIDURI DE SPRIJIN DIN PAMANT ARMAT Km 14+945 - Km 15+085</div>
			NR. REV.	DATA	SEMN.											
			<div>NUMAR CONTRACT: 550/36/09.02.2023</div>	<div>Data : 03.2023</div>		<div>Sef Echipa Proiectare</div> <div>ing. Raul Cocis</div>		<div>Scara : 1:100</div> <div>NUMAR PLANSA</div> <div>556-VOTM-ZID6-VLZ-03</div>								
<div>NUMAR PROIECT : 556</div>	<div>VERIFICATOR TEHNIC</div>	<div>Inginer Proiectant Poduri</div> <div>ing. Attila Takacs</div>														
		<div>Inginer Proiectant Drumuri</div> <div>ing. Valentin Oaida</div>														



THE WAY TO DARE BEYOND THE LIMITS



CONSULT
D P CONSULT S.A.

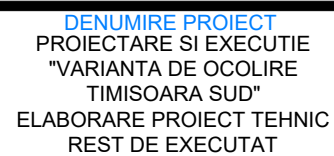

NUMAR PROIECT : 556

Data : 03.2023

VERIFICATOR TEHNIC

Inginer Proiectant Drumuri
ing. Valentin Oaida



REVIZII		
NR. REV.	DATA	SEM.N.




VEDERE LATERALA
ZIDURI DE SPRIJIN DIN
PAMANT ARMAT
Km 14+945 - Km 15+085



Scara : 1:100

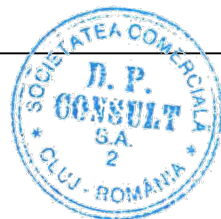


NUMAR PLANSA



556-VOTM-ZID6-VLZ-04

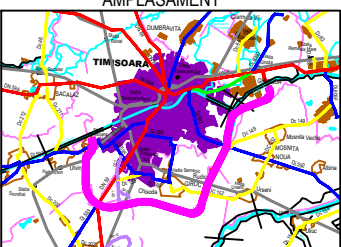
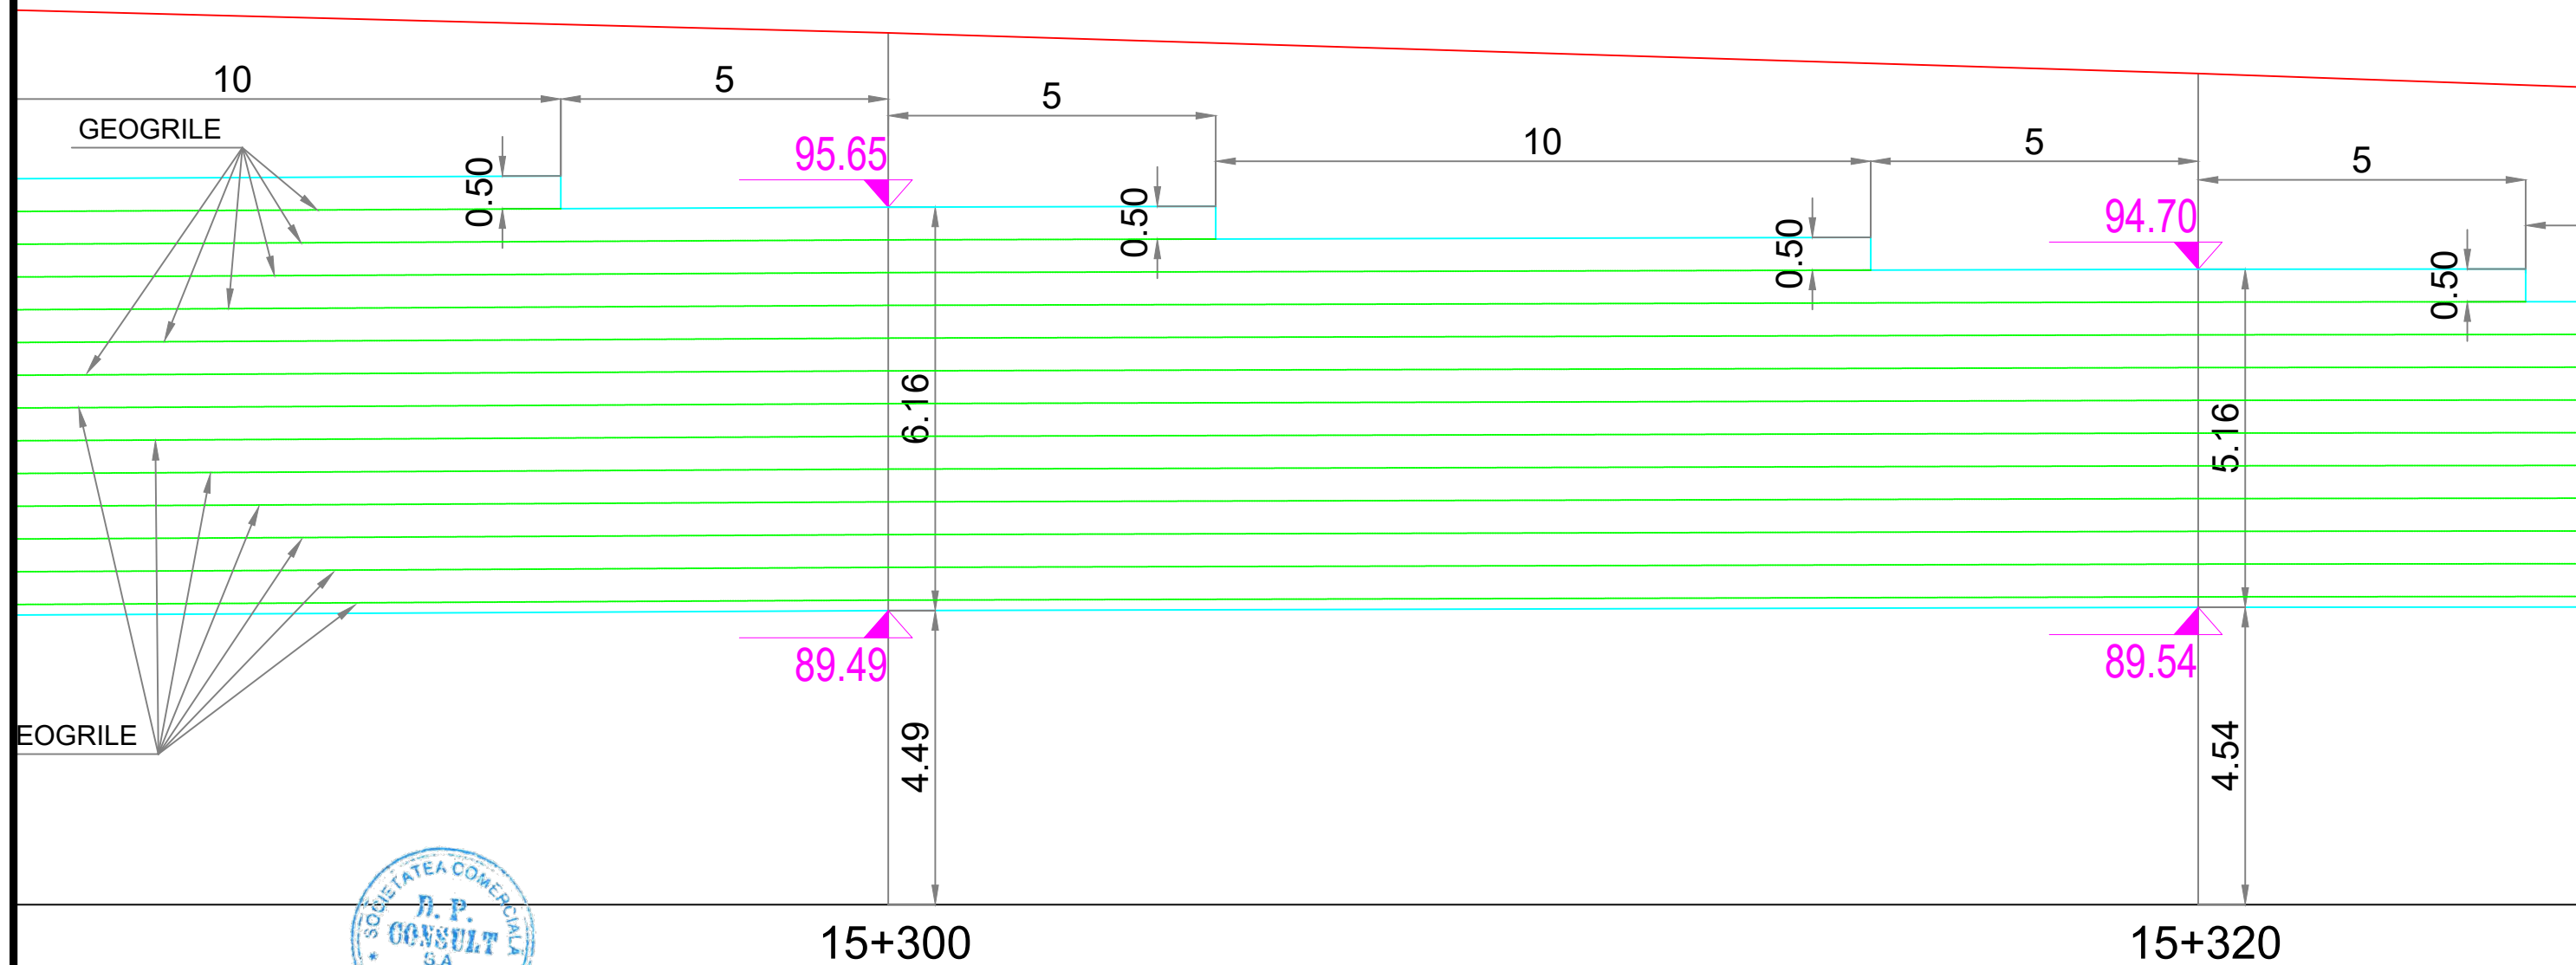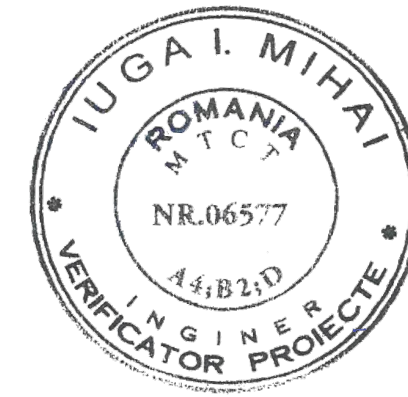
<div><div>INVESTITOR</div><div></div><div>COMPANIA NATIONALA DE ADMINISTRARE A INFRASTRUCTURII RUTIERE S.A.</div></div>	<div><div>PROIECTANT GENERAL</div><div></div><div>D P CONSULT S.A.</div></div>	<div><div>AMPLASAMENT</div><div></div></div>	<div><div>DENUMIRE PROIECT</div><div>PROIECTARE SI EXECUTIE "VARIANTA DE OCOLIRE TIMISOARA SUD" ELABORARE PROIECT TEHNIC REST DE EXECUTAT</div></div>	<div><div>FAZA PROIECT</div><div>PROIECT TEHNIC REST DE EXECUTAT</div></div>	<div><div>Manager de Proiect</div><div>ing. Silvan Moldovan</div></div>	<div>REVIZII</div>			<div>DENUMIRE PLANSA</div>
					<div><div>NR. REV.</div></div>	<div><div>DATA</div></div>	<div><div>SEM.N.</div></div>	<div>VEDERE LATERALA ZIDURI DE SPRIJIN DIN PAMANT ARMAT Km 15+255 - Km 15+410</div>	
								<div>Scara : 1:100</div>	
			<div>NUMAR CONTRACT : 550/36/09.02.2023</div>	<div>Data : 03.2023</div>	<div>Inginer Proiectant Poduri ing. Attila Takacs</div>			<div>NUMAR PLANSA</div>	
			<div>NUMAR PROIECT : 556</div>	<div>VERIFICATOR TEHNIC</div>	<div>Inginer Proiectant Drumuri ing. Valentin Oaida</div>			<div>556-VOTM-ZID7-VLZ-01</div>	



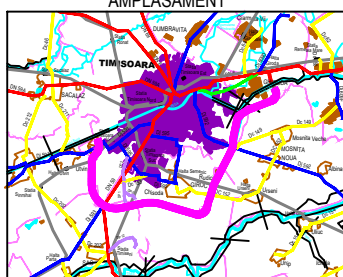


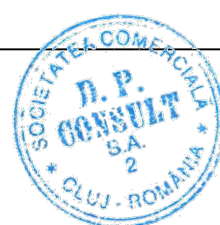
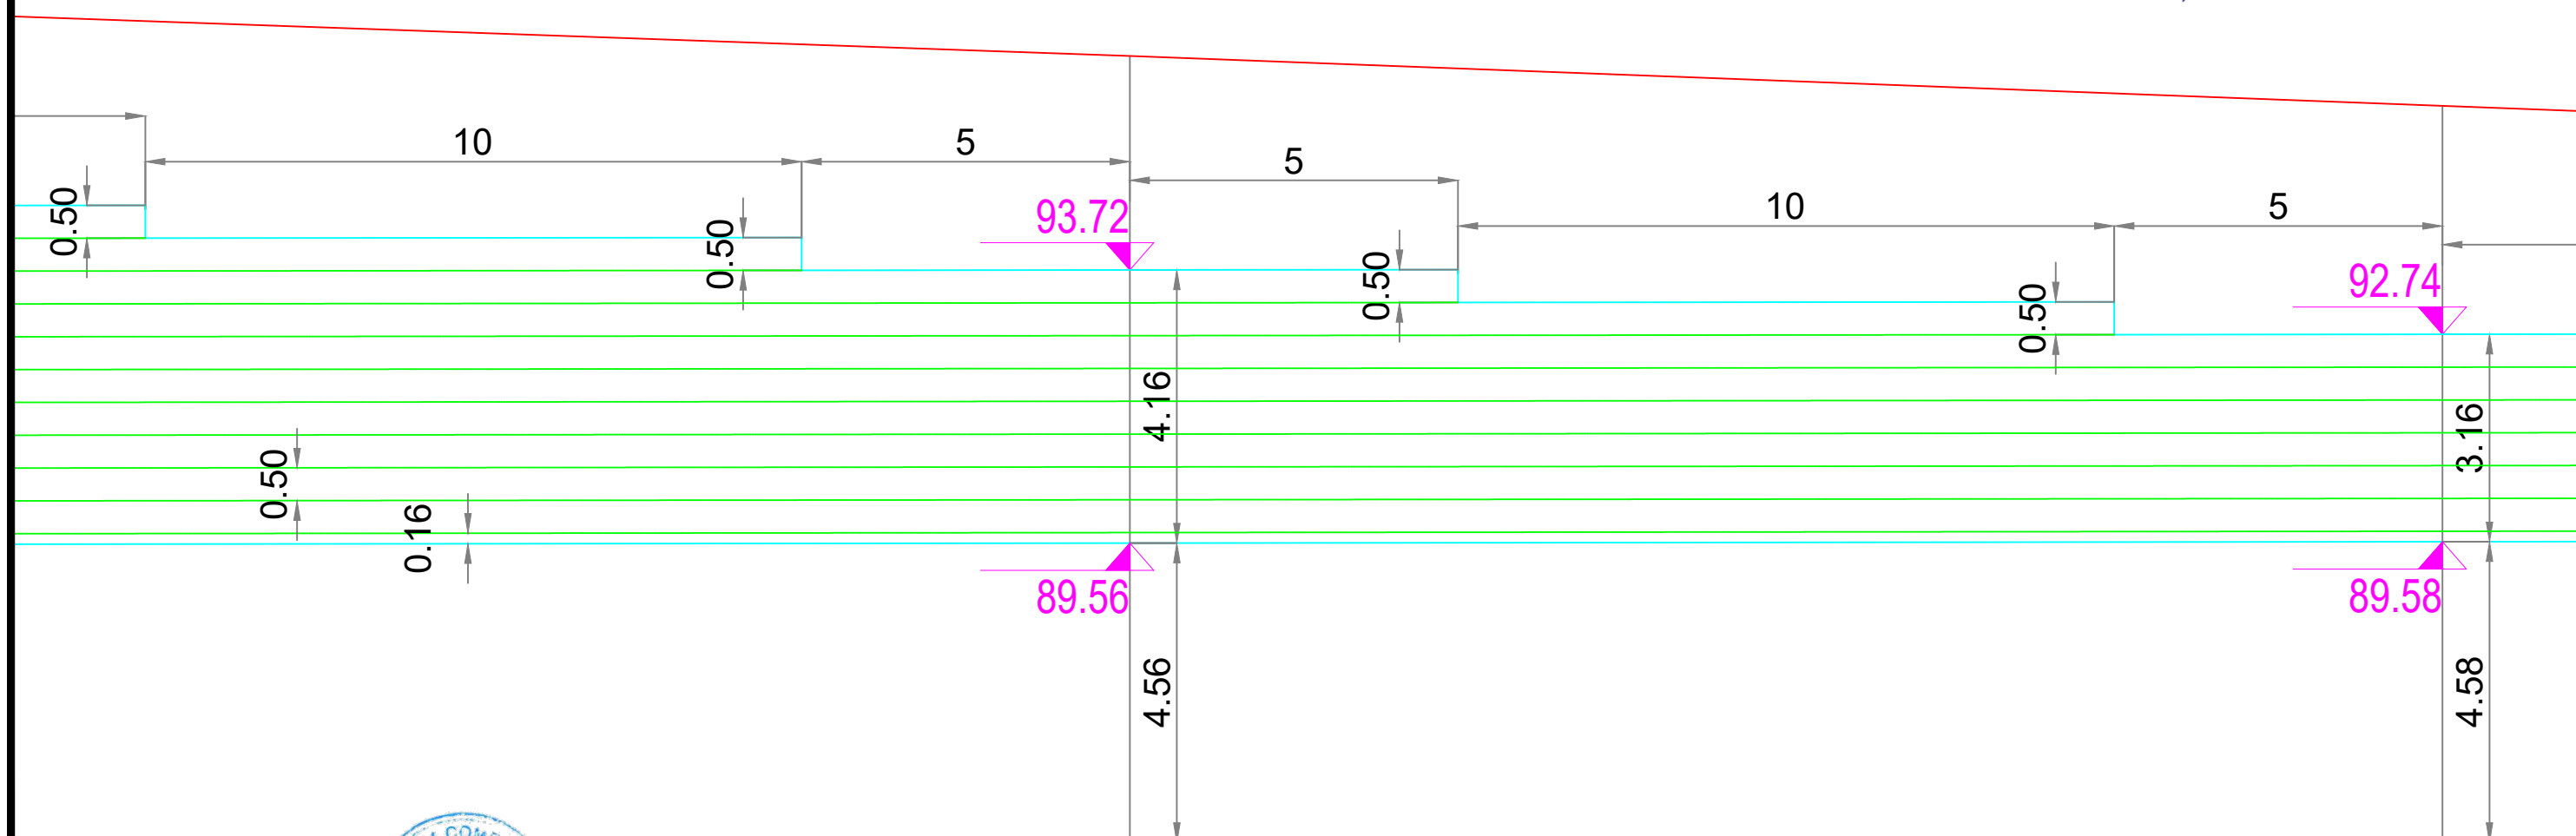
<div>INVESTITOR</div> <div></div> <div>COMPANIA NATIONALA DE ADMINISTRARE A INFRASTRUCTURII RUTIERE S.A.</div>	<div>PROIECTANT GENERAL</div> <div></div> <div>D P CONSULT S.A.</div>	<div>AMPLASAMENT</div> <div></div>	<div>DENUMIRE PROIECT</div> <div>PROIECTARE SI EXECUTIE "VARIANTA DE OCOLIRE TIMISOARA SUD"</div> <div>ELABORARE PROIECT TEHNIC REST DE EXECUTAT</div>	<div>FAZA PROIECT</div> <div>PROIECT TEHNIC REST DE EXECUTAT</div>		<div>Manager de Proiect</div> <div>ing. Silvan Moldovan</div>	<div>REVIZII</div> <table><tr><th>NR. REV.</th><th>DATA</th><th>SEM.N.</th></tr><tr><td></td><td></td><td></td></tr></table>			NR. REV.	DATA	SEM.N.				<div>DENUMIRE PLANSA</div> <div>VEDERE LATERALA ZIDURI DE SPRIJIN DIN PAMANT ARMAT Km 15+255 - Km 15+410</div>
			NR. REV.	DATA	SEM.N.											
<div>NUMAR CONTRACT: 550/36/09.02.2023</div>	<div>Data : 03.2023</div>	<div>Inginer Proiectant Poduri</div> <div>ing. Attila Takacs</div>	<div>Scara : 1:100</div>													
<div>NUMAR PROIECT : 556</div>	<div>VERIFICATOR TEHNIC</div>	<div>Inginer Proiectant Drumuri</div> <div>ing. Valentin Oaida</div>		<div>NUMAR PLANSA</div> <div>556-VOTM-ZID7-VLZ-02</div>												









15+340

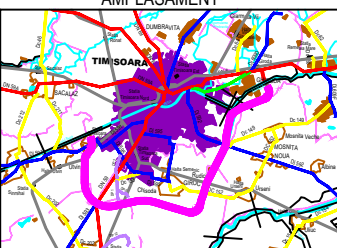

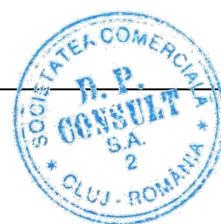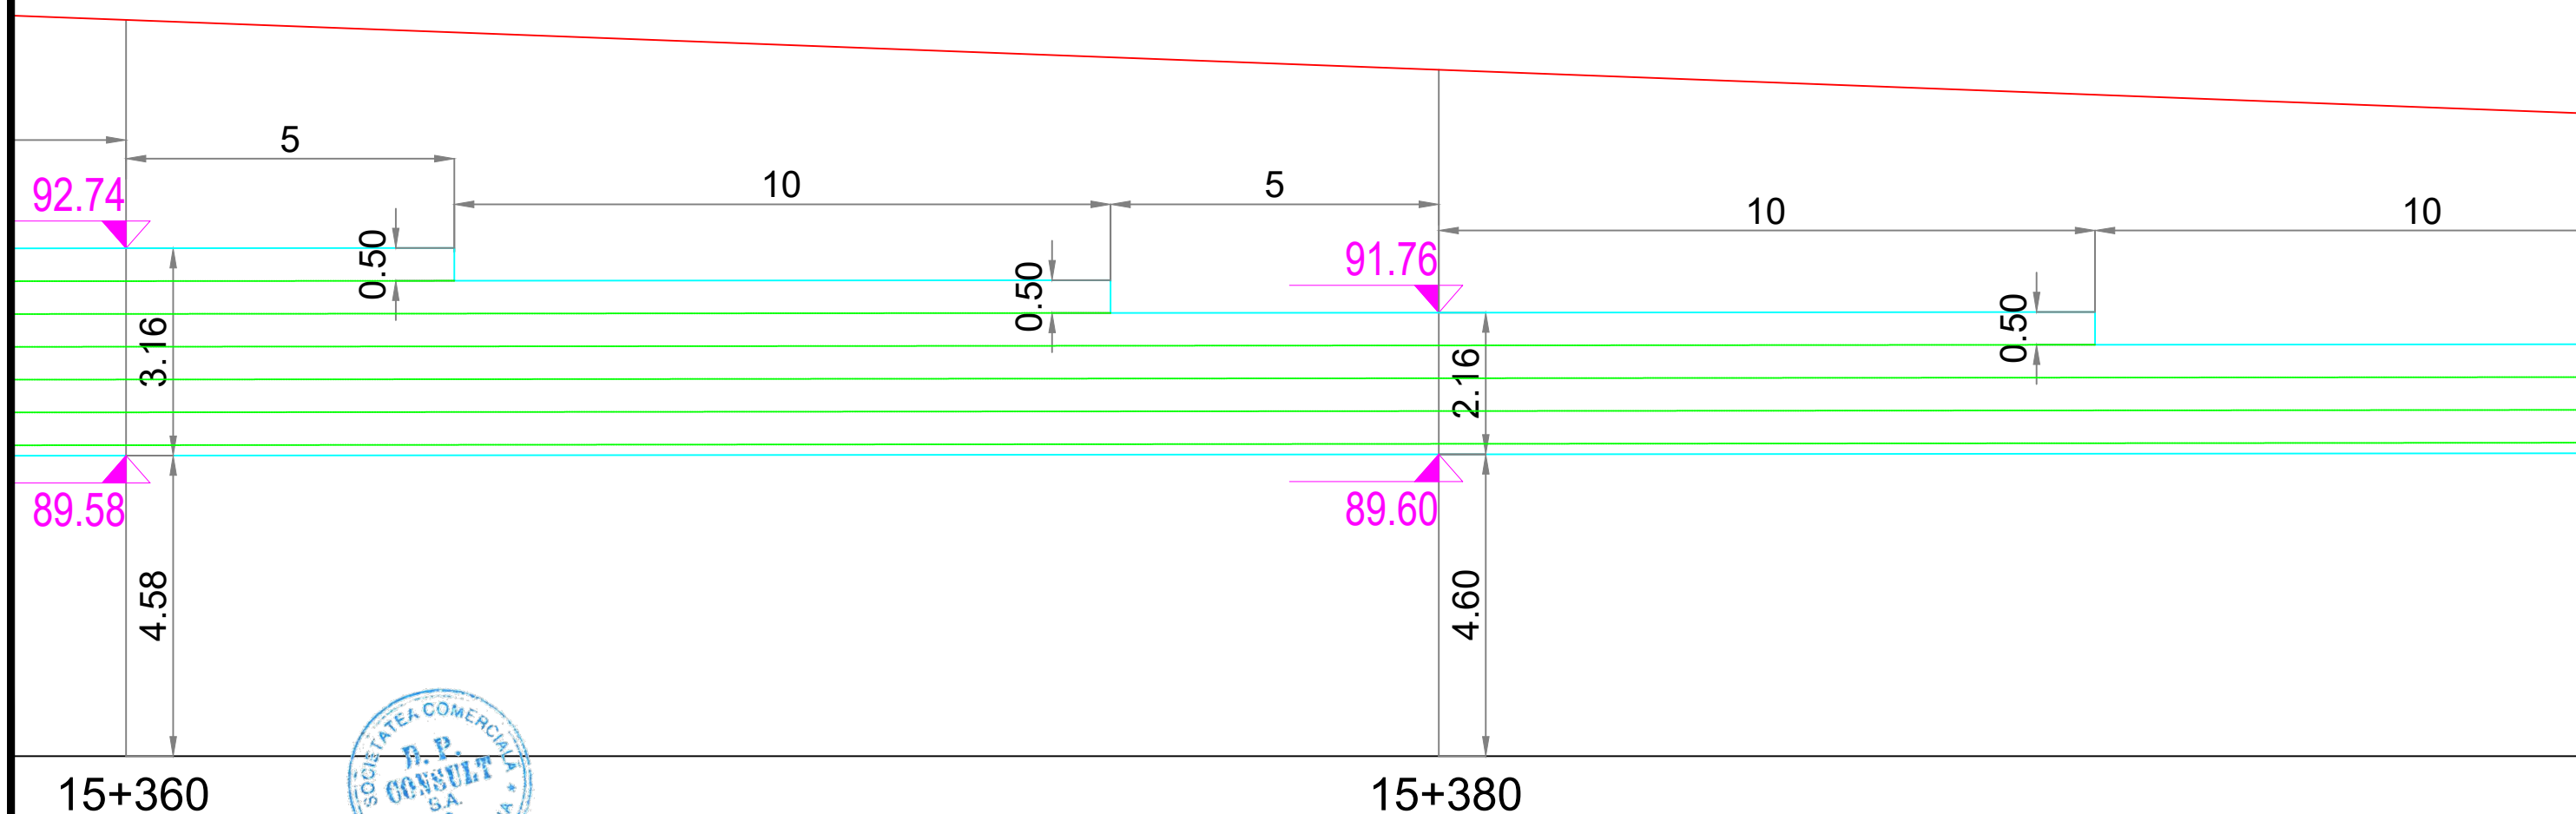
15+360

<div>INVESTITOR</div> <div></div> <div>COMPANIA NATIONALA DE ADMINISTRARE A INFRASTRUCTURII RUTIERE S.A.</div>	<div>PROIECTANT GENERAL</div> <div></div> <div>D P CONSULT S.A.</div>	<div>AMPLASAMENT</div> <div></div>	<div>DENUMIRE PROIECT</div> <div>PROIECTARE SI EXECUTIE "VARIANTA DE OCOLIRE TIMISOARA SUD" ELABORARE PROIECT TEHNIC REST DE EXECUTAT</div>		<div>FAZA PROIECT</div> <div>PROIECT TEHNIC REST DE EXECUTAT</div>		<div>Manager de Proiect</div> <div>ing. Silivan Moldovan</div>		<div>REVIZII</div>			<div>DENUMIRE PLANSA</div> <div>VEDERE LATERALA ZIDURI DE SPRIJIN DIN PAMANT ARMAT Km 15+255 - Km 15+410</div>	
			<div>NUMAR CONTRACT: 550/36/09.02.2023</div>		<div>Data : 03.2023</div>		<div>Sef Echipa Proiectare</div> <div>ing. Raul Cocis</div>		<div>NR. REV.</div>	<div>DATA</div>	<div>SEMN.</div>	<div>Scara : 1:100</div>	
			<div>NUMAR PROIECT : 556</div>		<div>VERIFICATOR TEHNIC</div>	<div>Inginer Proiectant Poduri</div> <div>ing. Attila Takacs</div>		<div>Inginer Proiectant Drumuri</div> <div>ing. Valentin Oaida</div>		<div>NUMAR PLANSA</div> <div>556-VOTM-ZID7-VLZ-03</div>			

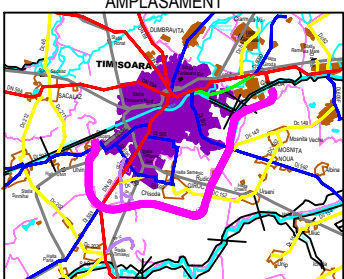
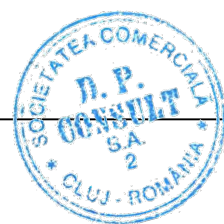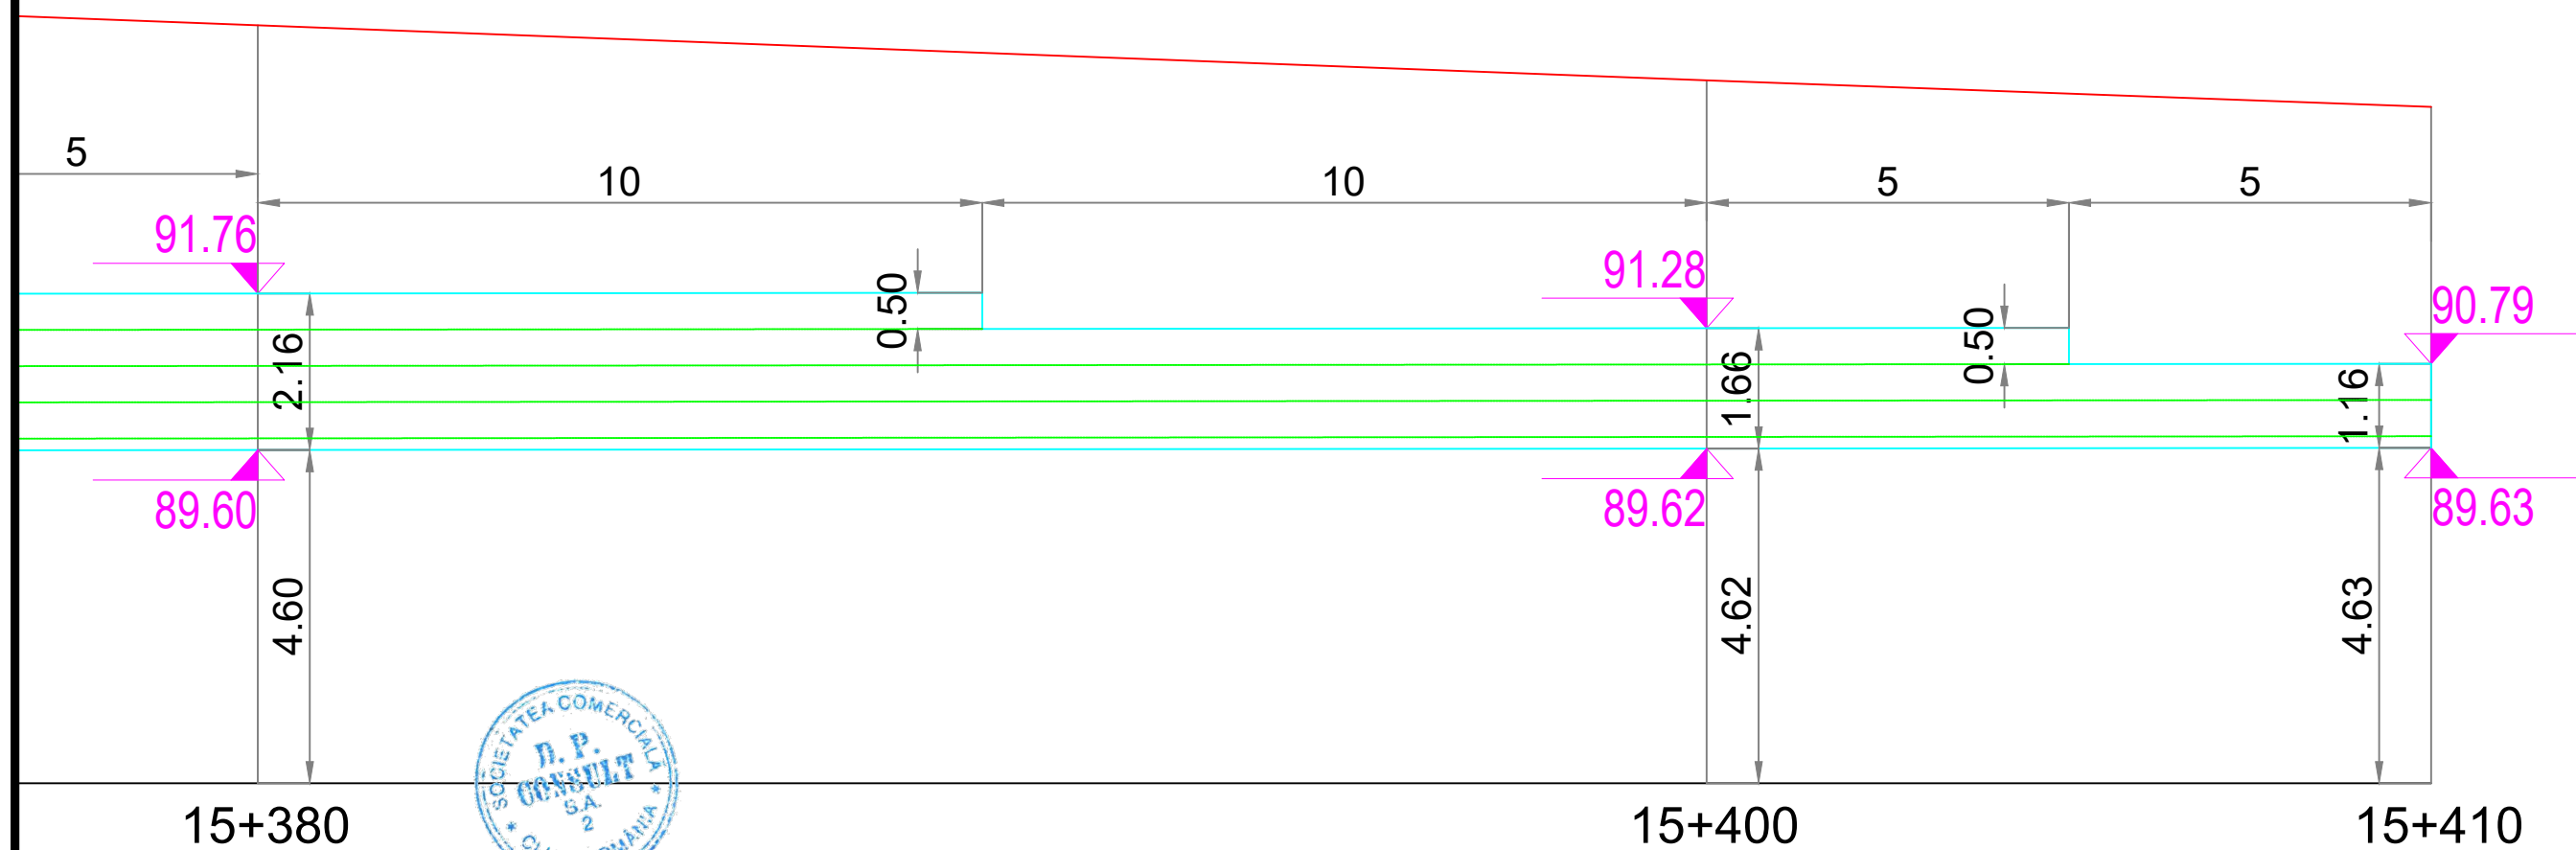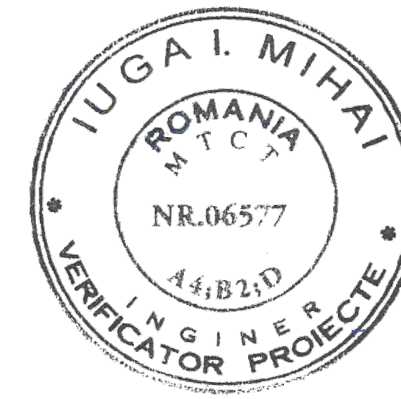
<div>INVESTITOR</div> <div></div> <div>COMPANIA NATIONALA DE ADMINISTRARE A INFRASTRUCTURII RUTIERE S.A.</div>	<div>PROIECTANT GENERAL</div> <div></div> <div>D.P. CONSULT S.A.</div>	<div>AMPLASAMENT</div> <div></div>	<div>DENUMIRE PROIECT</div> <div>PROIECTARE SI EXECUTIE "VARIANTA DE OCOLIRE TIMISOARA SUD" ELABORARE PROIECT TEHNIC REST DE EXECUTAT</div> <div>NUMAR CONTRACT: 550/36/09.02.2023</div> <div>NUMAR PROIECT : 556</div>	<div>FAZA PROIECT</div> <div>PROIECT TEHNIC REST DE EXECUTAT</div> <div>Data : 03.2023</div> <div>VERIFICATOR TEHNIC</div>	<div>Manager de Proiect</div> <div>ing. Silvan Moldovan</div> <div>Sef Echipa Proiectare</div> <div>ing. Raul Cocis</div> <div>Inginer Proiectant Poduri</div> <div>ing. Attila Takacs</div> <div>Inginer Proiectant Drumuri</div> <div>ing. Valentin Oaida</div>	REVIZII			<div>DENUMIRE PLANSA</div> <div>VEDERE LATERALA ZIDURI DE SPRIJIN DIN PAMANT ARMAT Km 15+255 - Km 15+410</div> <div>Scara : 1:100</div> <div>NUMAR PLANSA</div> <div>556-VOTM-ZID7-VLZ-04</div>
						NR. REV.	DATA	SEMN.	

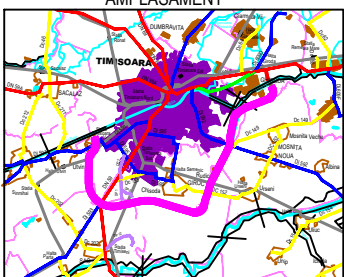

<div>INVESTITOR</div> <div></div> <div>COMPANIA NATIONALA DE ADMINISTRARE A INFRASTRUCTURII RUTIERE S.A.</div>	<div>PROIECTANT GENERAL</div> <div></div> <div>D.P. CONSULT S.A.</div>	<div>AMPLASAMENT</div> <div></div>	<div>DENUMIRE PROIECT</div> <div>PROIECTARE SI EXECUTIE "VARIANTA DE OCOLIRE TIMISOARA SUD" ELABORARE PROIECT TEHNIC REST DE EXECUTAT</div> <div>NUMAR CONTRACT: 550/36/09.02.2023</div> <div>NUMAR PROIECT : 556</div>	<div>FAZA PROIECT</div> <div>PROIECT TEHNIC REST DE EXECUTAT</div> <div>Data : 03.2023</div> <div>VERIFICATOR TEHNIC</div>	<div>Manager de Proiect</div> <div>ing. Silvan Moldovan</div> <div>Sef Echipa Proiectare</div> <div>ing. Raul Cocis</div> <div>Inginer Proiectant Poduri</div> <div>ing. Attila Takacs</div> <div>Inginer Proiectant Drumuri</div> <div>ing. Valentin Oaida</div>	REVIZII			<div>DENUMIRE PLANSA</div> <div>VEDERE LATERALA ZIDURI DE SPRIJIN DIN PAMANT ARMAT Km 15+255 - Km 15+410</div> <div>Scara : 1:100</div> <div>NUMAR PLANSA</div> <div>556-VOTM-ZID7-VLZ-05</div>
						NR. REV.	DATA	SEMN.	