


INVESTITOR COMPANIA NATIONALA DE ADMINISTRARE A INFRASTRUCTURII RUTIERE S.A.	PROIECTANT GENERAL D.P. CONSULT S.A.	AMPLASAMENT 	DENUMIRE PROIECT PROIECTARE SI EXECUTIE "VARIANTA DE OCOLIRE TIMISOARA SUD" ELABORARE PROIECT TEHNIC REST DE EXECUTAT	FAZA PROIECT PROIECT TEHNIC REST DE EXECUTAT	Manager de Proiect 	REVIZII			DENUMIRE PLANSA PLAN DE SITUATIE
			NUMAR CONTRACT: 550/36/09.02.2023 NUMAR PROIECT : 556	Data : 03.2023 VERIFICATOR TEHNIC		NR. REV. DATA SEMN.	Scara : 1:1000 NUMAR PLANSA 556-VOTM-PS-01		

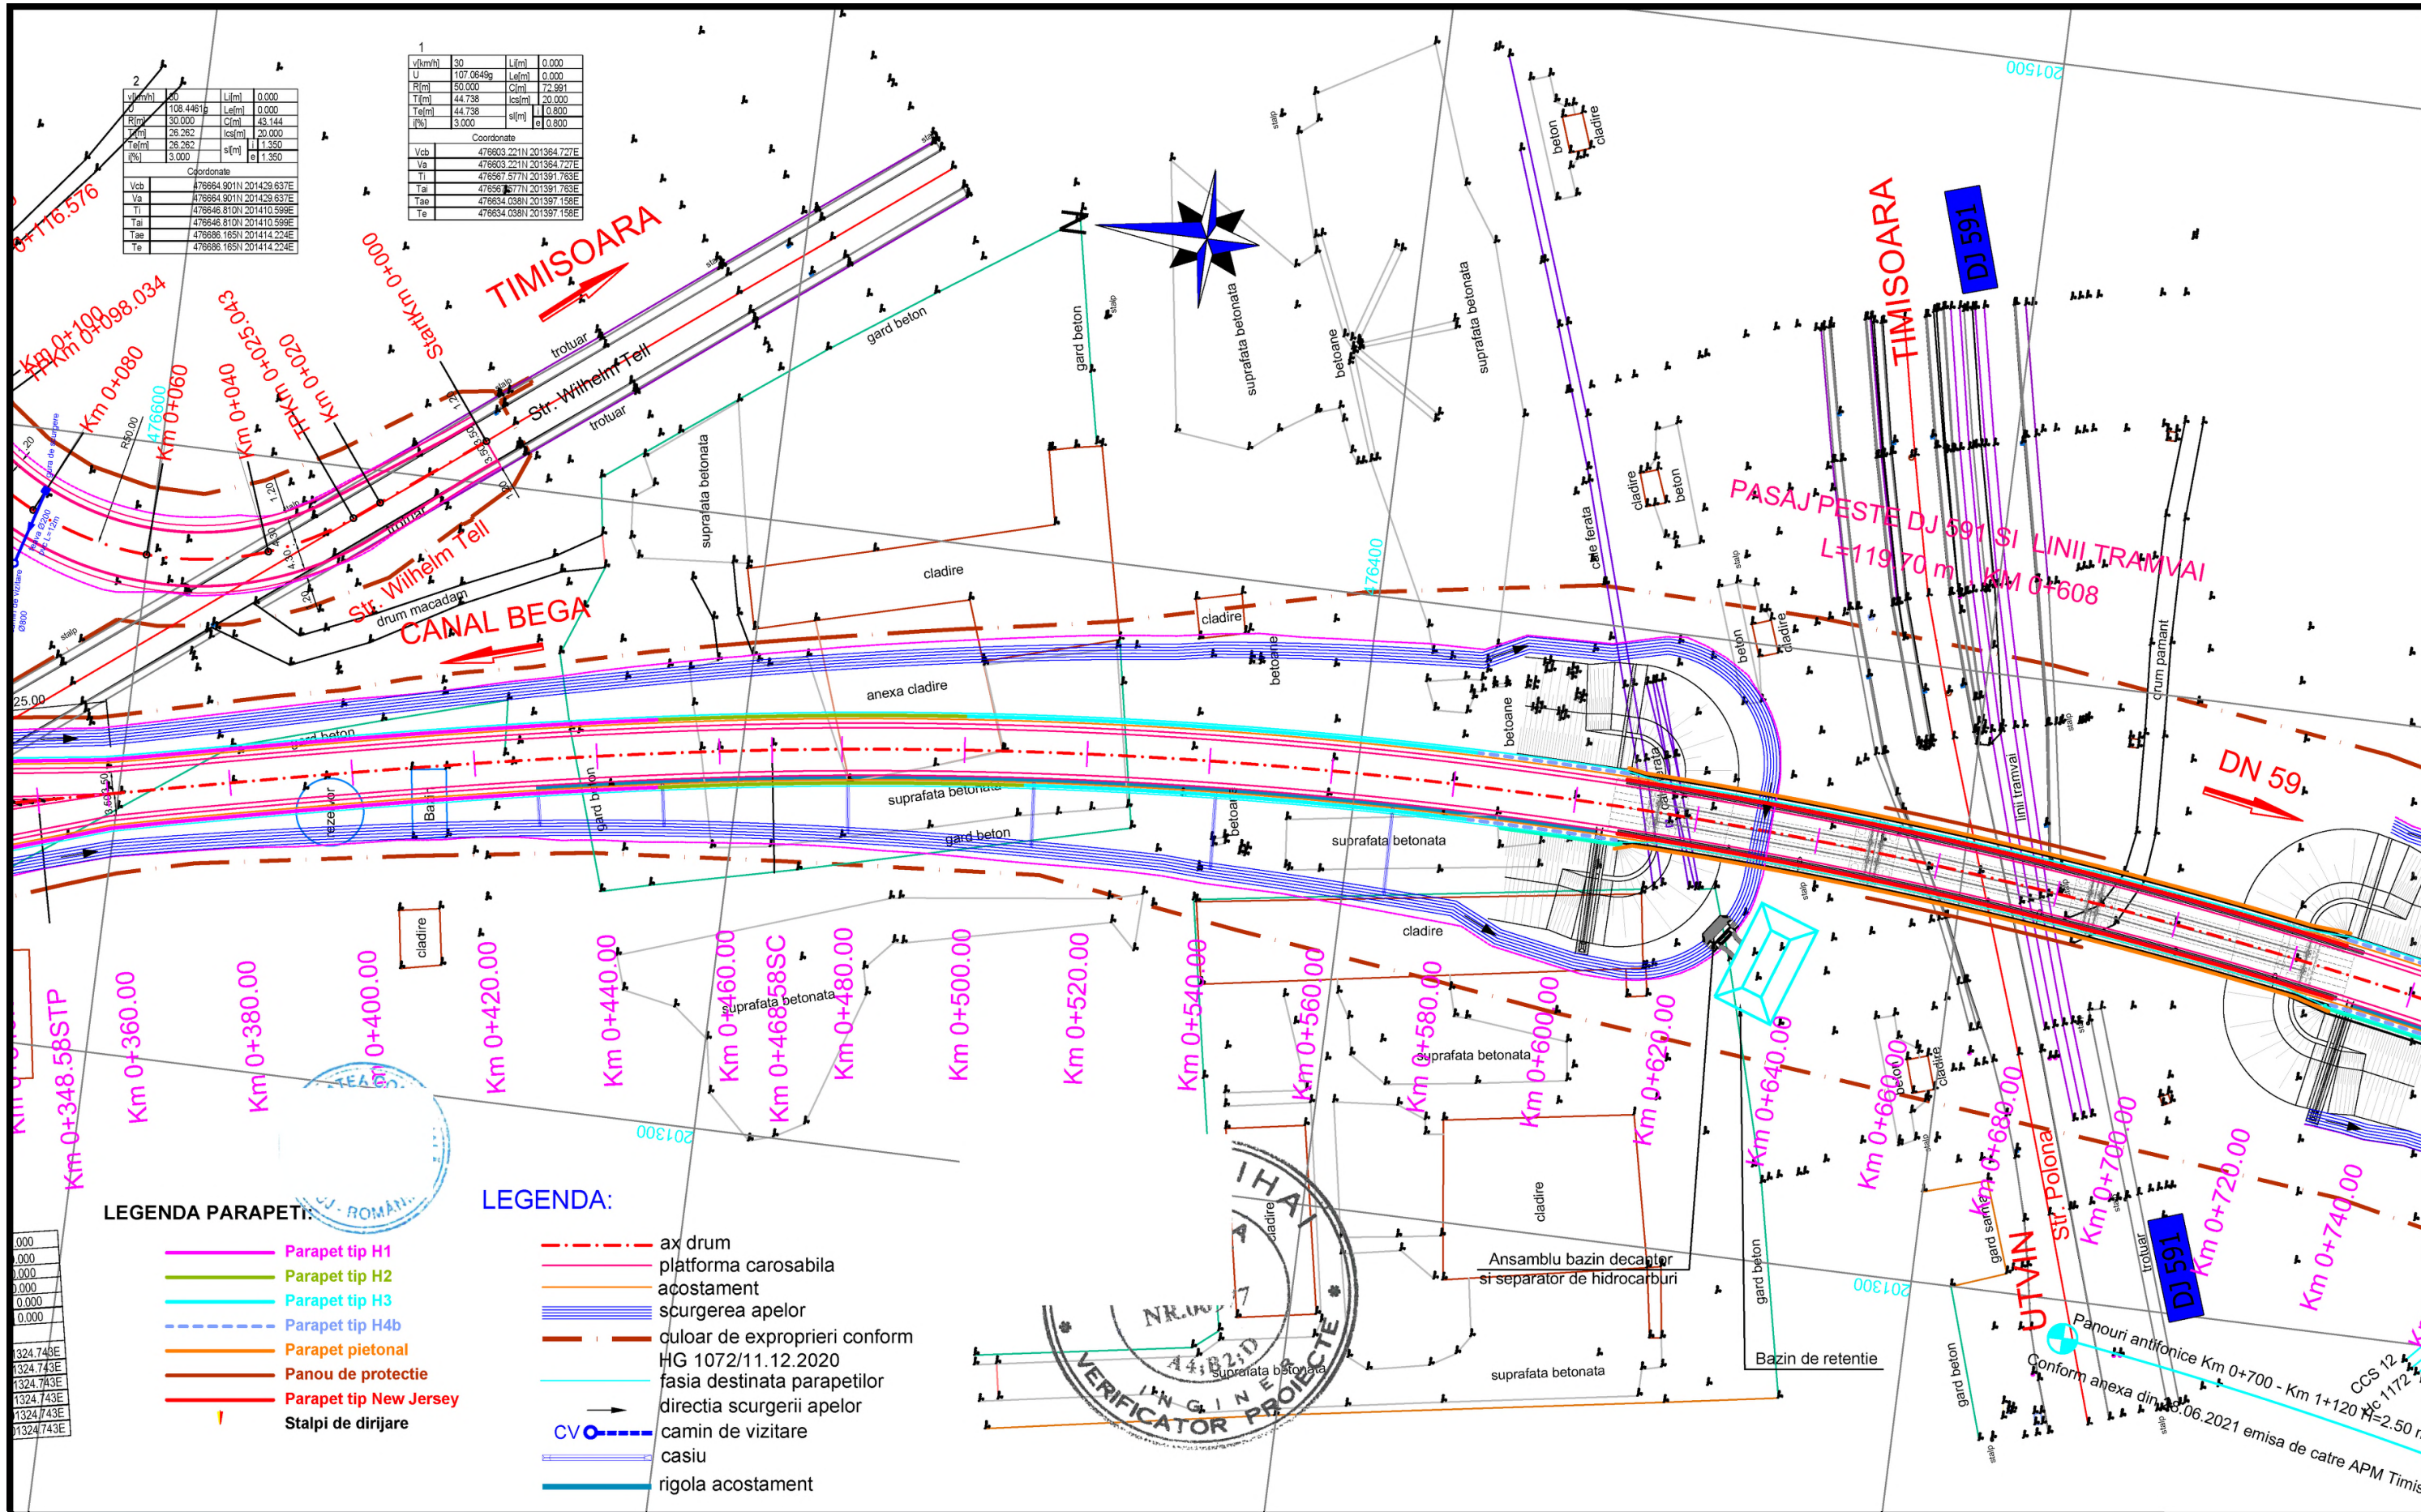

LEGENDA PARAPETI:

	Parapet tip H1
	Parapet tip H2
	Parapet tip H3
	Parapet tip H4b
	Parapet pietonal
	Panou de protectie
	Parapet tip New Jersey
	Stalpi de dirijare

LEGENDA:


	ax drum
	platforma carosabila
	acostament
	scurgerea apelor
	culoar de expropriari conform HG 1072/11.12.2020
	fasia destinata parapetilor
	directia scurgerii apelor
	camin de vizitare
	casiu
	rigola acostament

INVESTITOR

COMPANIA NATIONALA DE ADMINISTRARE
A INFRASTRUCTURII RUTIERE SA

PROIECTANT GENERAL

THE WAY TO DARE BEYOND THE LIMITS
D P CONSULT S.A.

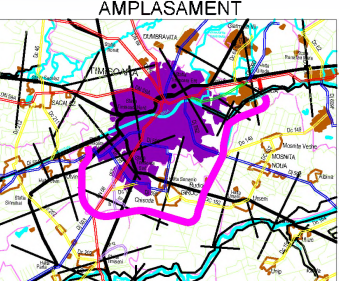

DENUMIRE PROIECT
PROIECTARE SI EXECUTIE
"VARIANTA DE OCOLIRE
TIMISOARA SUD"
ELABORARE PROIECT TEHNIC
REST DE EXECUTAT

NUMAR CONTRACT: 550/36/09.02.2023

NUMAR PROIECT : 556

FAZA PROIECT
PROIECT TEHNIC
REST DE EXECUTAT

Data : 03.2023


VERIFICATOR TEHNIC




REVIZII		
NR. REV.	DATA	SEM.


DENUMIRE PLANSA
PLAN DE SITUATIE

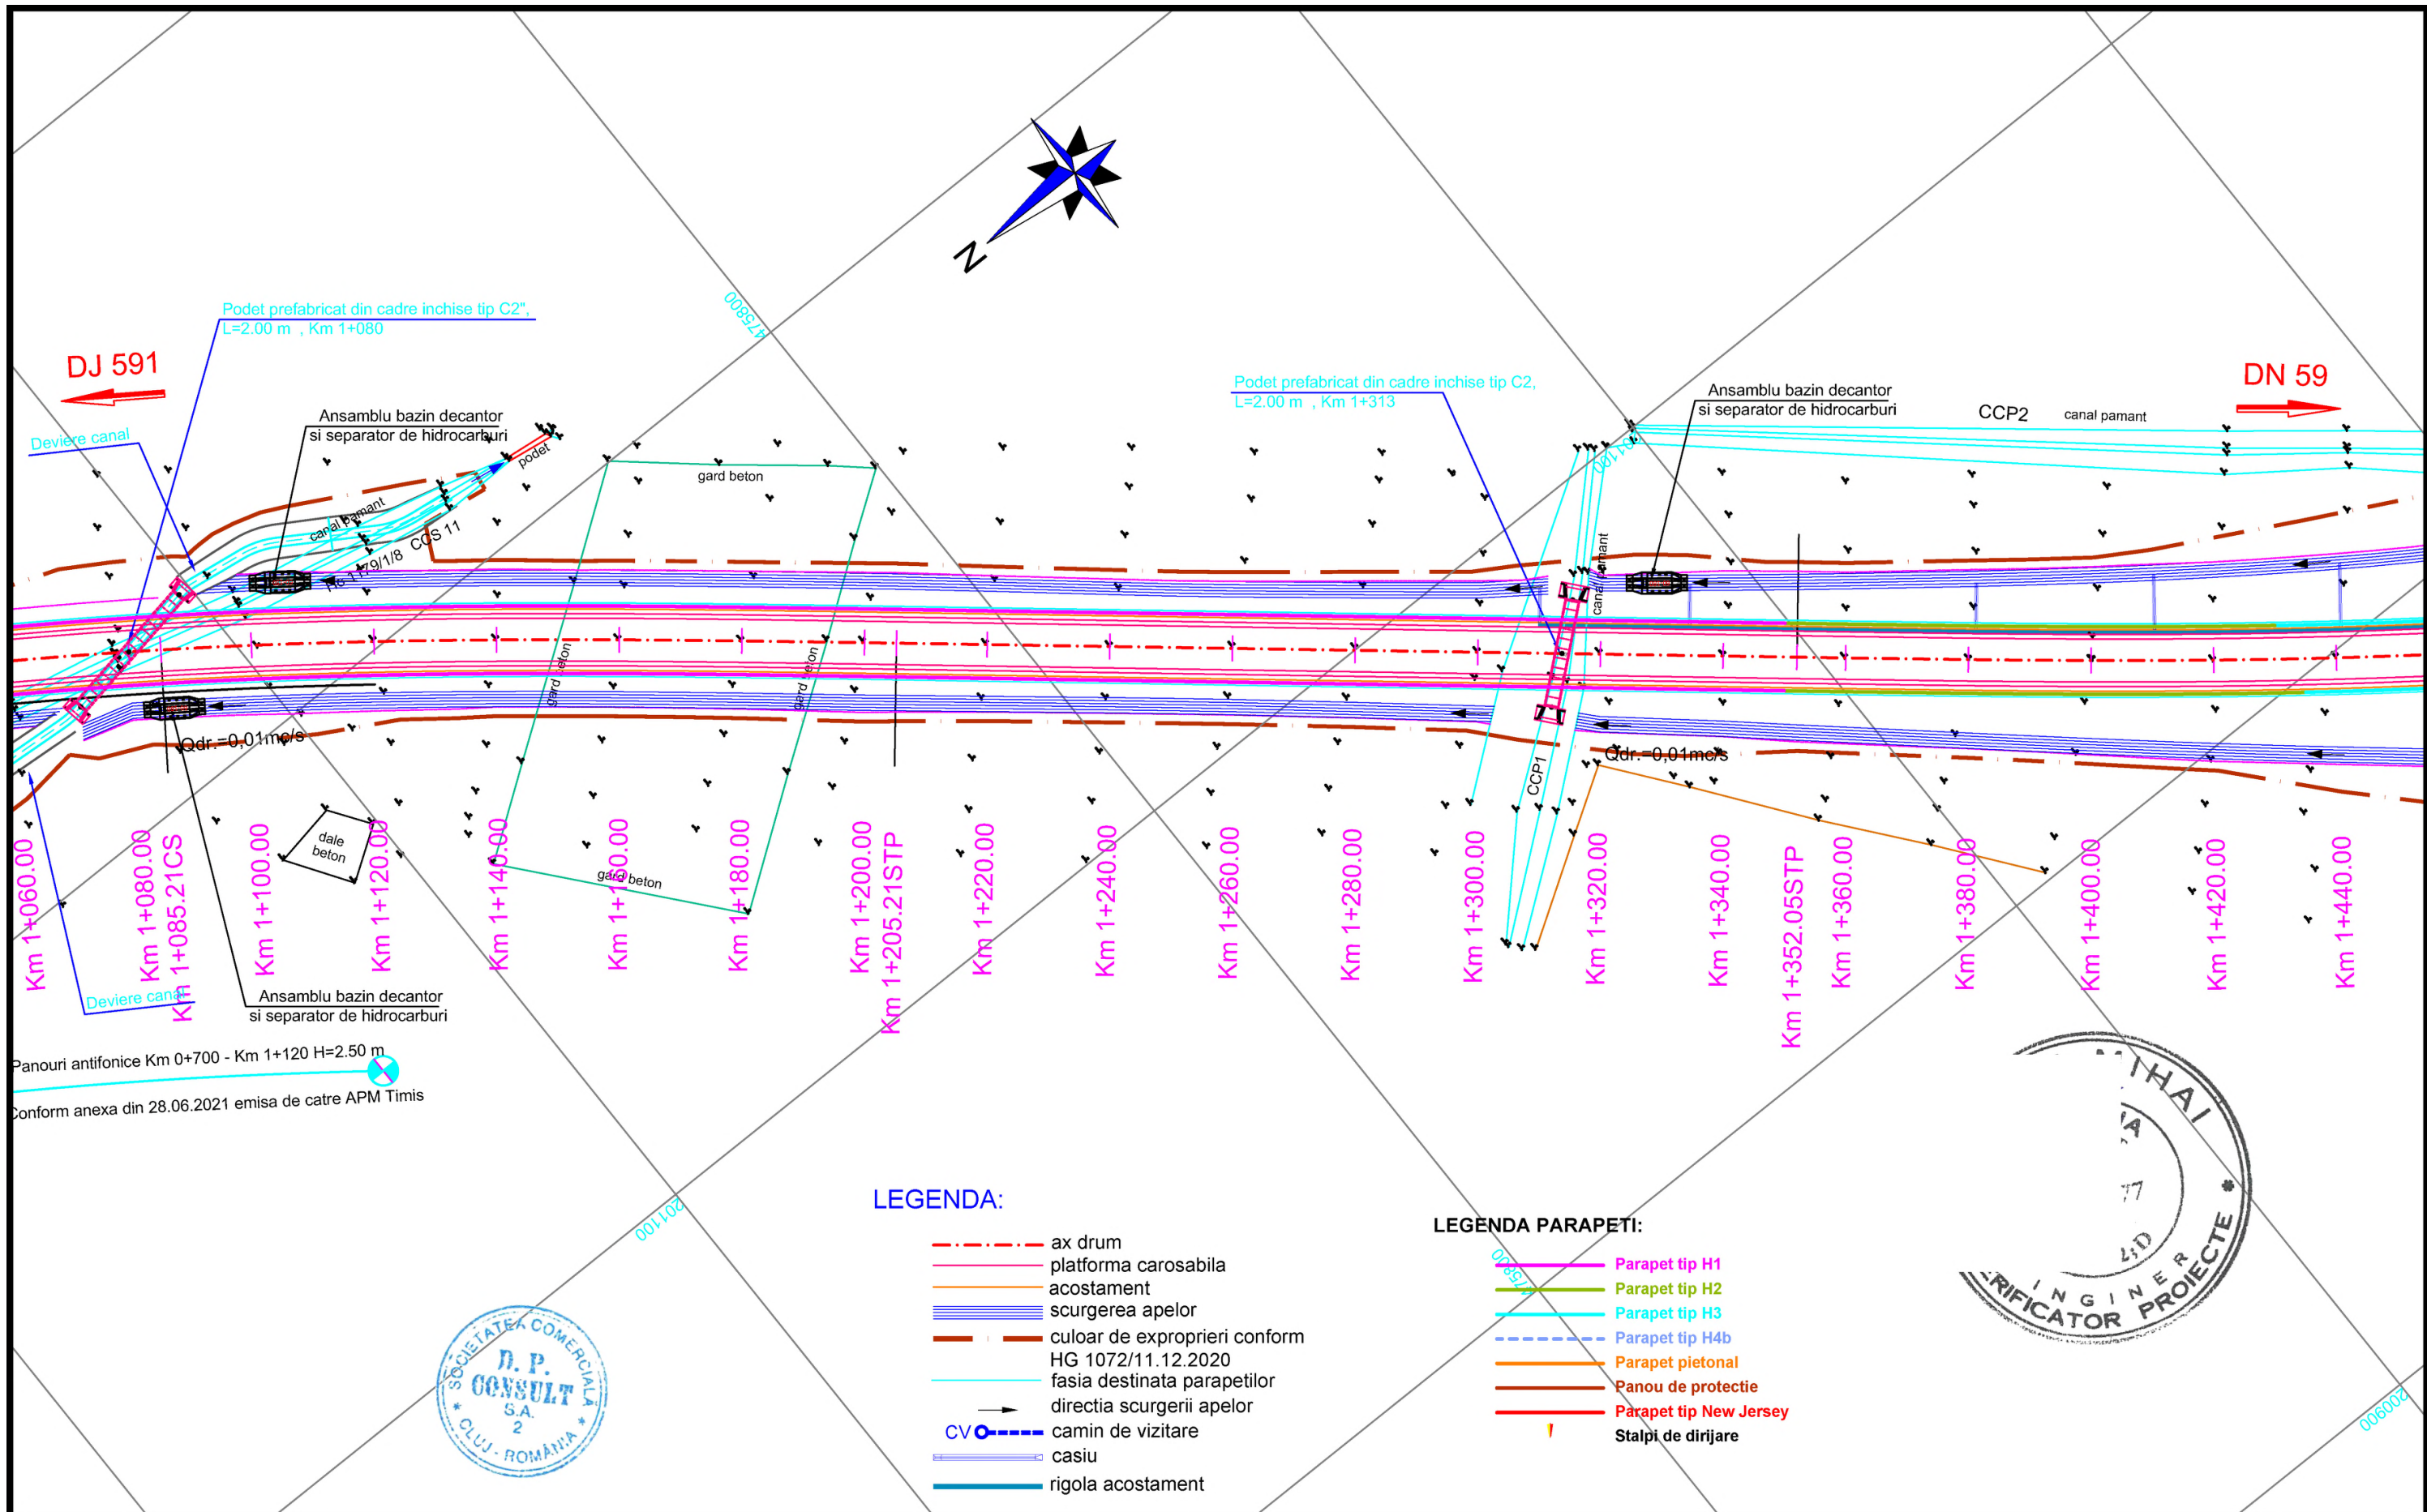


Scara : 1:1000



NUMAR PLANSA
556-VOTM-PS-02

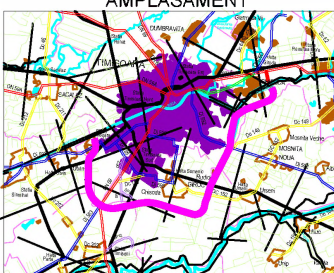
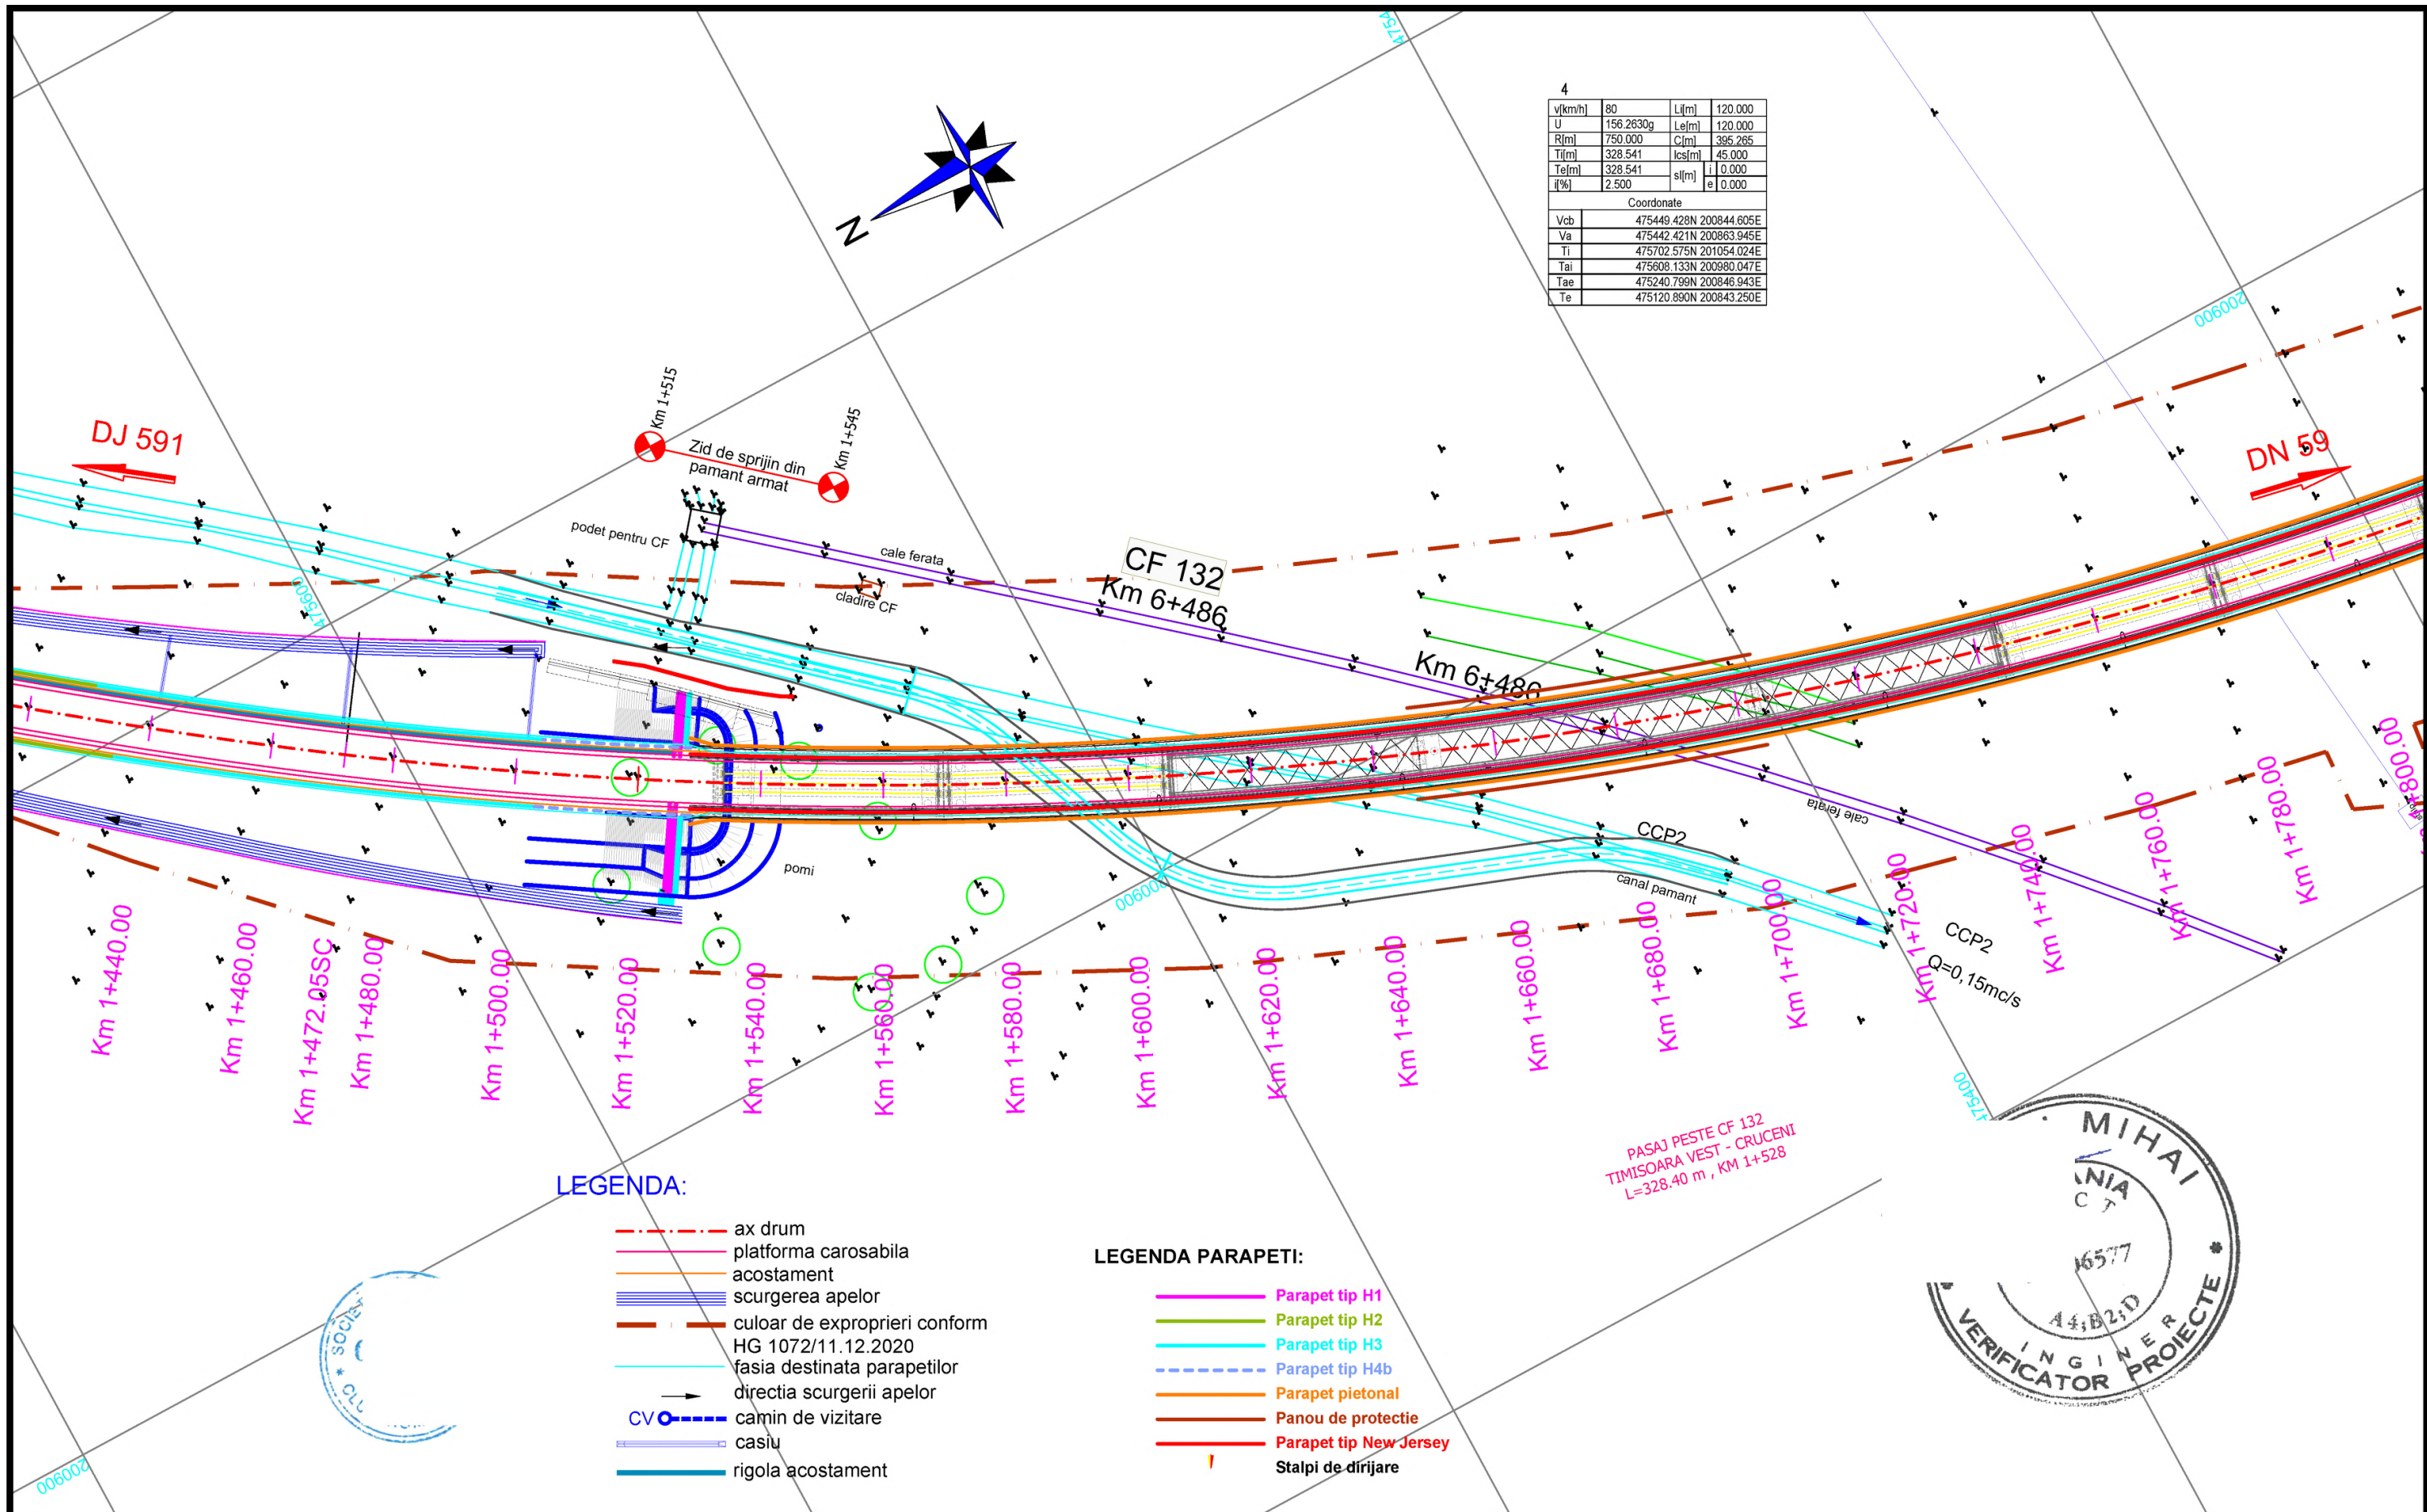
<div>INVESTITOR</div> <div></div> <div>COMPANIA NATIONALA DE ADMINISTRARE A INFRASTRUCTURII RUTIERE S.A.</div>	<div>PROIECTANT GENERAL</div> <div></div> <div>D P CONSULT S.A.</div>	<div>AMPLASAMENT</div> <div></div>	<div>DENUMIRE PROIECT</div> <div>PROIECTARE SI EXECUTIE</div> <div>"VARIANTA DE OCOLIRE</div> <div>TIMISOARA SUD"</div> <div>ELABORARE PROIECT TEHNIC</div> <div>REST DE EXECUTAT</div>	<div>FAZA PROIECT</div> <div>PROIECT TEHNIC</div> <div>REST DE EXECUTAT</div>			<div>REVIZII</div> <table><tr><th>NR. REV.</th><th>DATA</th><th>SEM.N.</th></tr><tr><td></td><td></td><td></td></tr></table>			NR. REV.	DATA	SEM.N.				<div>DENUMIRE PLANSA</div> <div>PLAN DE SITUATIE</div>
			NR. REV.	DATA	SEM.N.											
<div>NUMAR CONTRACT: 550/36/09.02.2023</div>	<div>Data : 03.2023</div>				<div>Scara : 1:1000</div>											
<div>NUMAR PROIECT : 556</div>	<div>VERIFICATOR TEHNIC</div>				<div>NUMAR PLANSA</div> <div>556-VOTM-PS-04</div>											

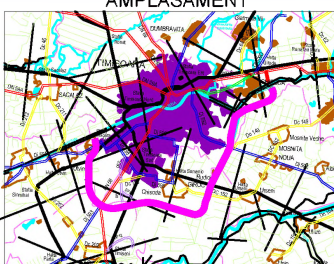

<div>INVESTITOR</div> <div></div> <div>COMPANIA NATIONALA DE ADMINISTRARE A INFRASTRUCTURII RUTIERE S.A.</div>	<div>PROIECTANT GENERAL</div> <div></div> <div>D P CONSULT S.A.</div>	<div>AMPLASAMENT</div> <div></div>	<div>DENUMIRE PROIECT</div> <div>PROIECTARE SI EXECUTIE</div> <div>"VARIANTA DE OCOLIRE</div> <div>TIMISOARA SUD"</div> <div>ELABORARE PROIECT TEHNIC</div> <div>REST DE EXECUTAT</div>		<div>FAZA PROIECT</div> <div>PROIECT TEHNIC</div> <div>REST DE EXECUTAT</div>		<div>REVIZII</div> <div>NR. REV. DATA SEMN.</div>			<div>DENUMIRE PLANSA</div> <div>PLAN DE SITUATIE</div>		
			NUMAR CONTRACT: 550/36/09.02.2023		Data : 03.2023							Scara : 1:1000
			NUMAR PROIECT : 556		VERIFICATOR TEHNIC							NUMAR PLANSA
												556-VOTM-PS-05

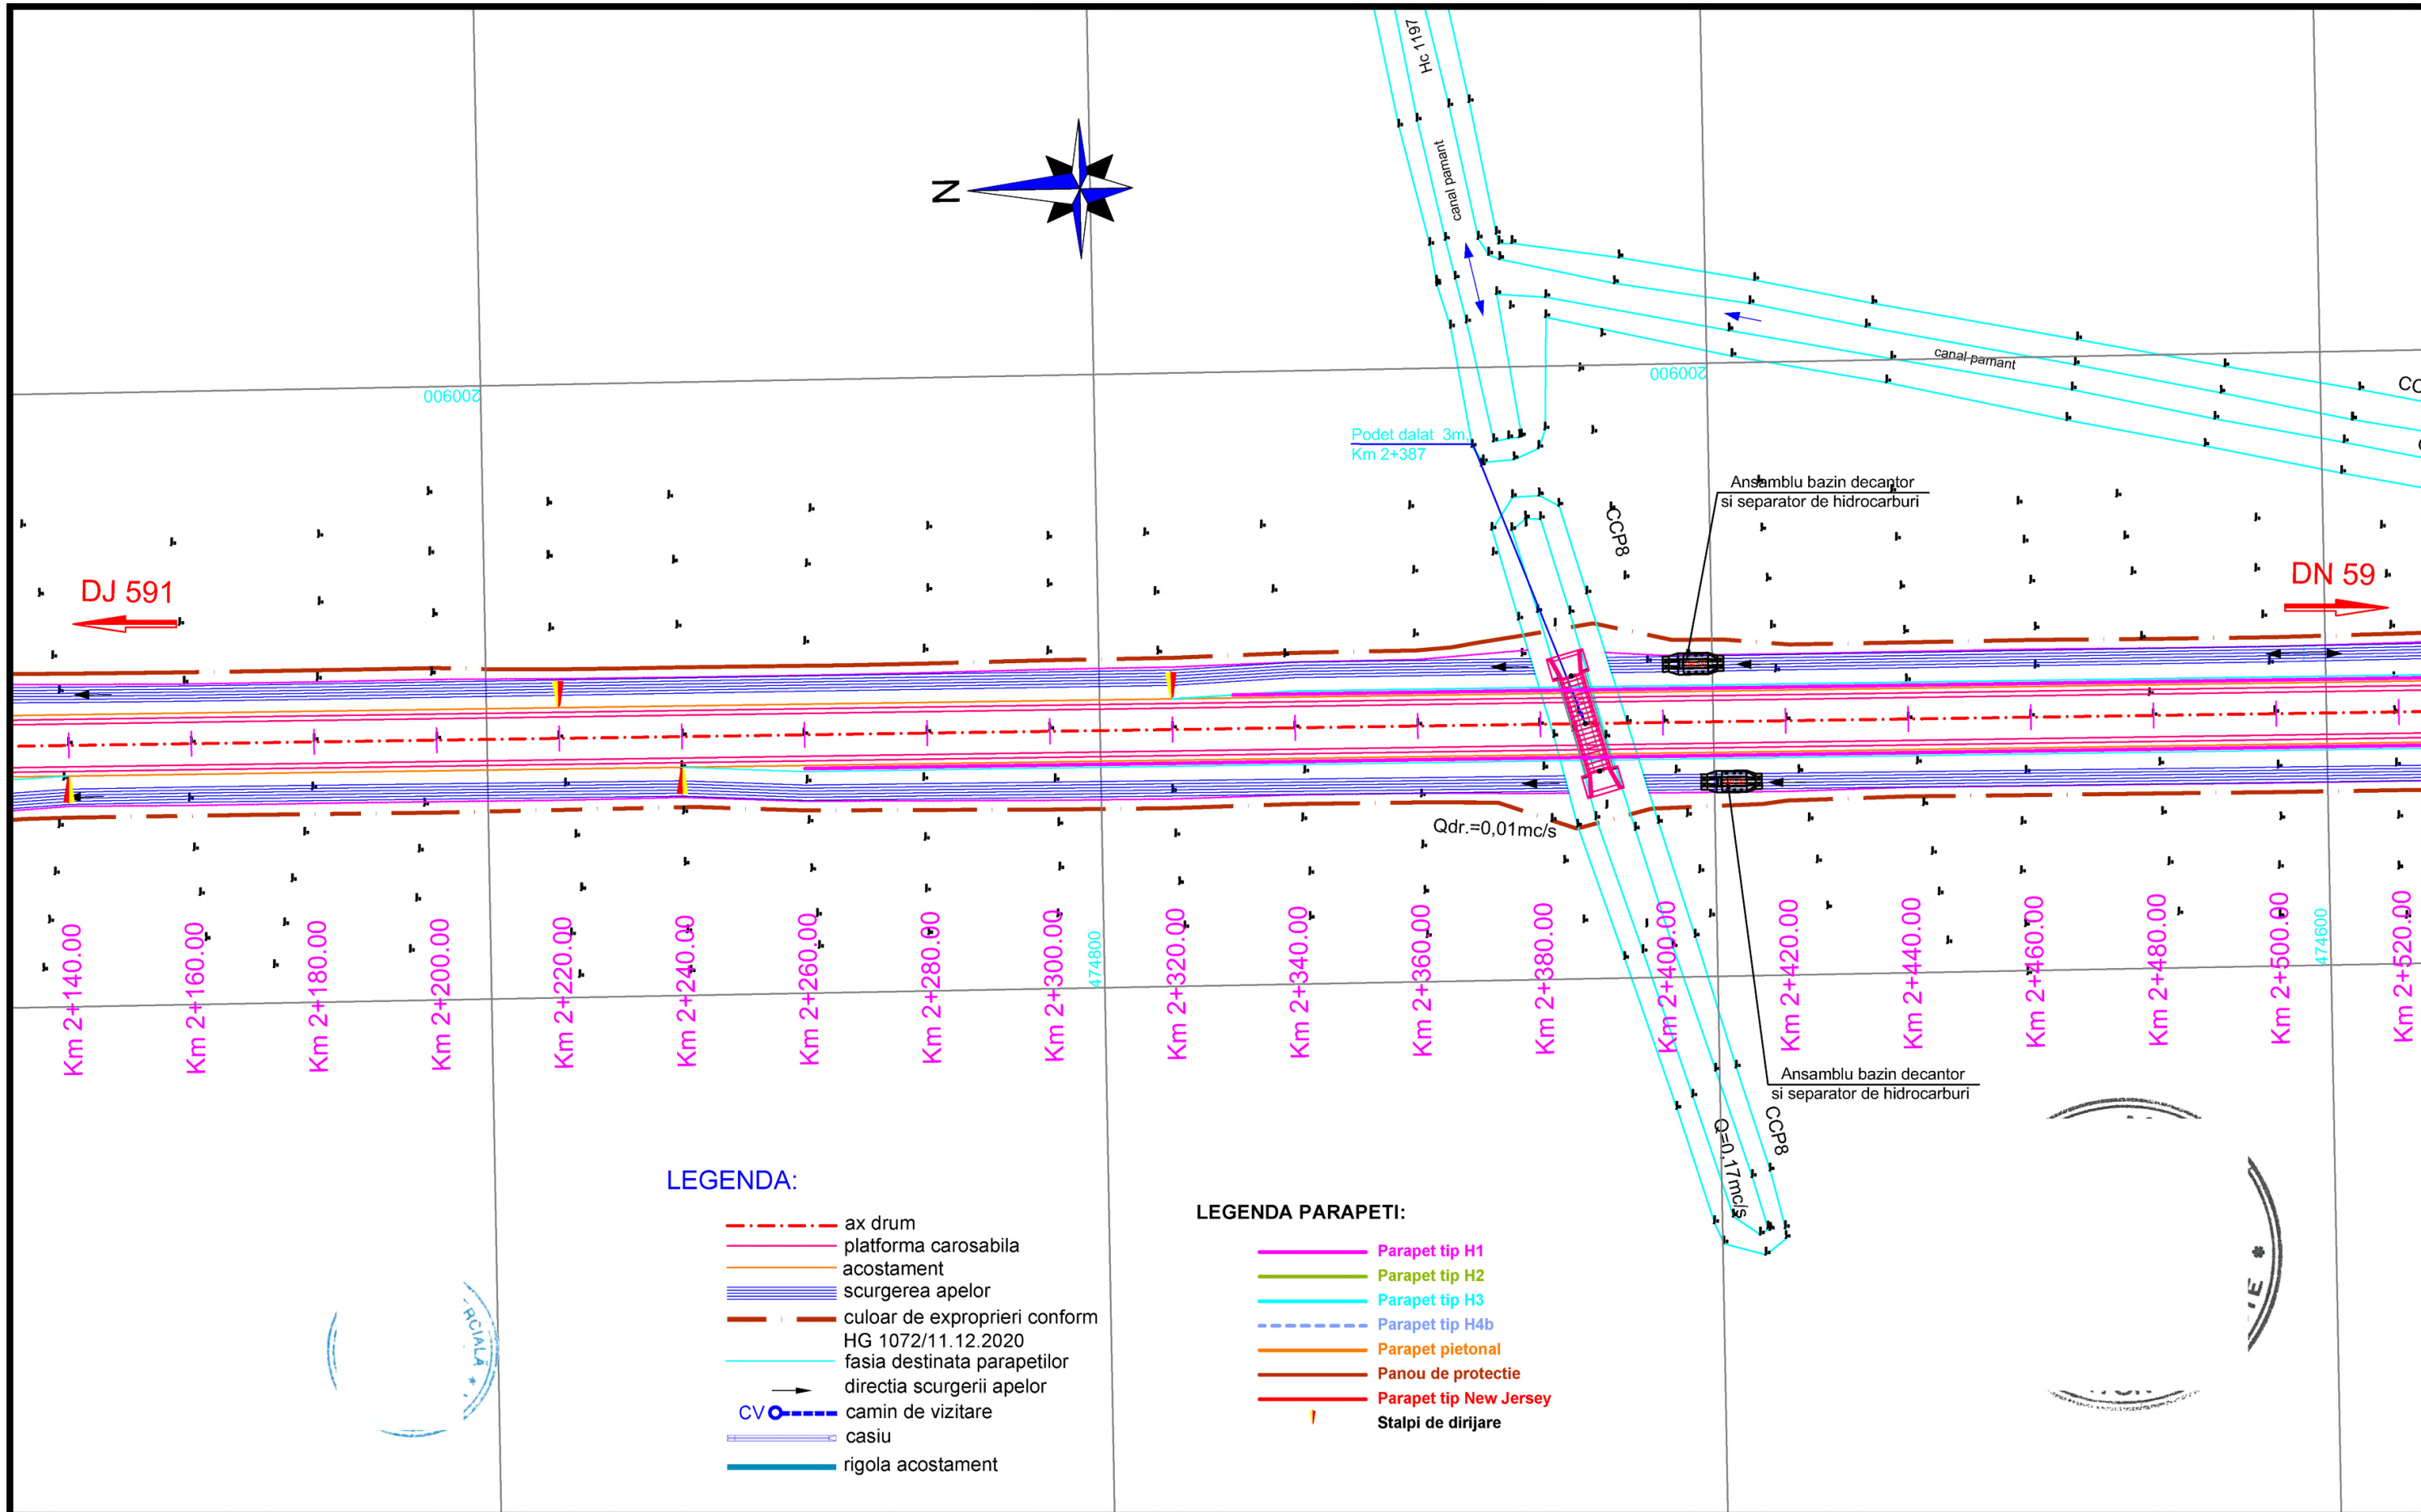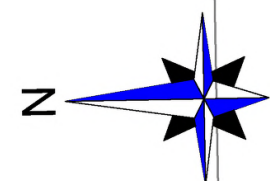






LEGENDA:

- ax drum
- platforma carosabila
- acostament
- surgerea apelor
- culoar de exproprii conform HG 1072/11.12.2020
- fasia destinata parapetilor
- directia scurgerii apelor
- CV - camin de vizitare
- casiu
- rigola acostament

LEGENDA PARAPETI:

- Parapet tip H1
- Parapet tip H2
- Parapet tip H3
- Parapet tip H4b
- Parapet pietonal
- Panou de protectie
- Parapet tip New Jersey
- Stalpi de dirijare
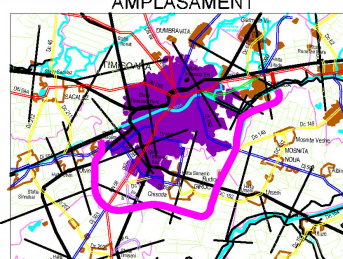
<div>INVESTITOR</div> <div></div> <div>COMPANIA NATIONALA DE ADMINISTRARE A INFRASTRUCTURII RUTIERE S.A.</div>	<div>PROIECTANT GENERAL</div> <div></div> <div>D P CONSULT S.A.</div>	<div>AMPLASAMENT</div> <div></div>	<div>DENUMIRE PROIECT</div> <div>PROIECTARE SI EXECUTIE "VARIANTA DE OCOLIRE TIMISOARA SUD" ELABORARE PROIECT TEHNIC REST DE EXECUTAT</div>		<div>FAZA PROIECT</div> <div>PROIECT TEHNIC REST DE EXECUTAT</div>			<div>REVIZII</div>			<div>DENUMIRE PLANSA</div> <div>PLAN DE SITUATIE</div>
								<div>NR. REV.</div>	<div>DATA</div>	<div>SEM.N.</div>	
			<div>NUMAR CONTRACT: 550/36/09.02.2023</div>		<div>Data : 03.2023</div>					<div>Scara : 1:1000</div>	
			<div>NUMAR PROIECT : 556</div>		<div>VERIFICATOR TEHNIC</div>					<div>NUMAR PLANSA</div>	
										<div>556-VOTM-PS-07</div>	

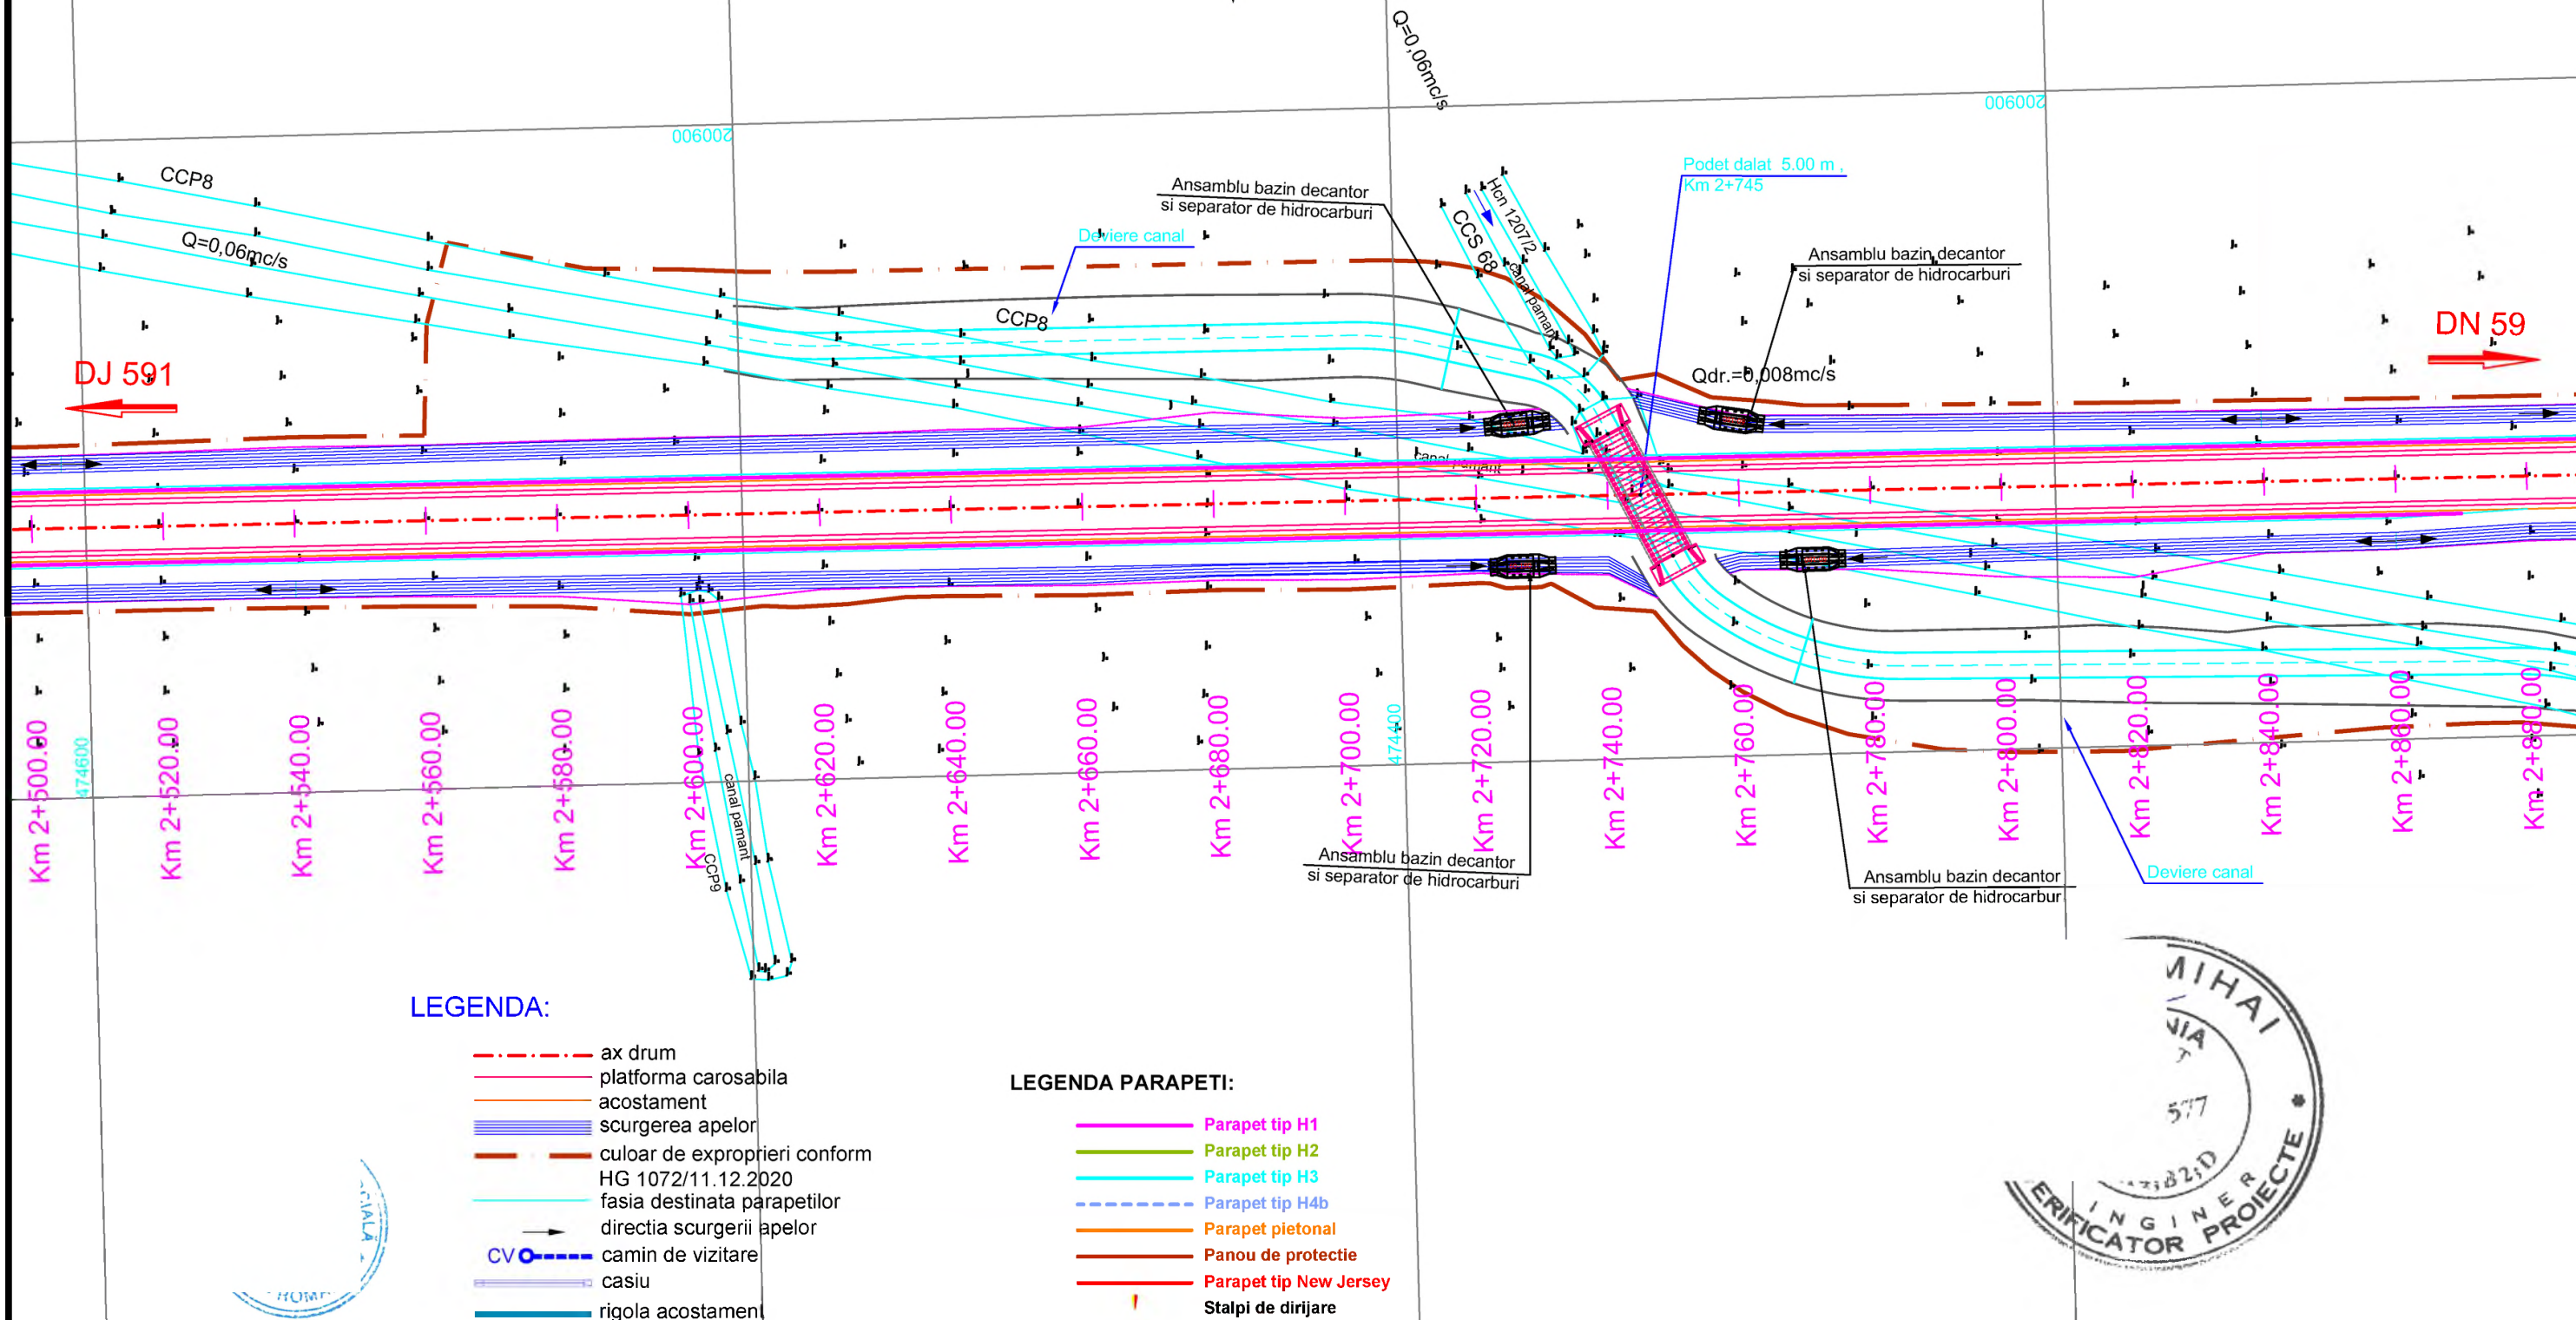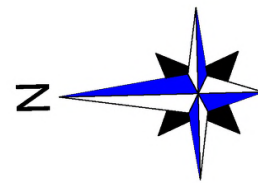




LEGENDA:



- ax drum
- platforma carosabila
- acostament
- scurgerea apelor
- culoar de exproprii conform HG 1072/11.12.2020
- fasia destinata parapetilor
- directia scurgerii apelor
- CV
- camin de vizitare
- casiu
- rigola acostament

LEGENDA PARAPETI:

- Parapet tip H1
- Parapet tip H2
- Parapet tip H3
- Parapet tip H4b
- Parapet pietonal
- Panou de protectie
- Parapet tip New Jersey
- Stalpi de dirijare

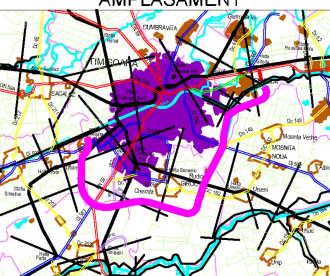

<div>INVESTITOR</div> <div></div> <div>COMPANIA NATIONALA DE ADMINISTRARE A INFRASTRUCTURII RUTIERE S.A.</div>	<div>PROIECTANT GENERAL</div> <div></div> <div>D P CONSULT S.A.</div>	<div>AMPLASAMENT</div> <div></div>	<div>DENUMIRE PROIECT</div> <div>PROIECTARE SI EXECUTIE "VARIANTA DE OCOLIRE TIMISOARA SUD" ELABORARE PROIECT TEHNIC REST DE EXECUTAT</div>		<div>FAZA PROIECT</div> <div>PROIECT TEHNIC REST DE EXECUTAT</div>		<div>REVIZII</div> <table><tr><th>NR. REV.</th><th>DATA</th><th>SEMN.</th></tr><tr><td></td><td></td><td></td></tr></table>			NR. REV.	DATA	SEMN.				<div>DENUMIRE PLANSA</div> <div>PLAN DE SITUATIE</div>	
			NR. REV.	DATA	SEMN.												
			NUMAR CONTRACT: 550/36/09.02.2023		Data : 03.2023					Scara : 1:1000							
			NUMAR PROIECT : 556		VERIFICATOR TEHNIC					NUMAR PLANSA							
							556-VOTM-PS-08										

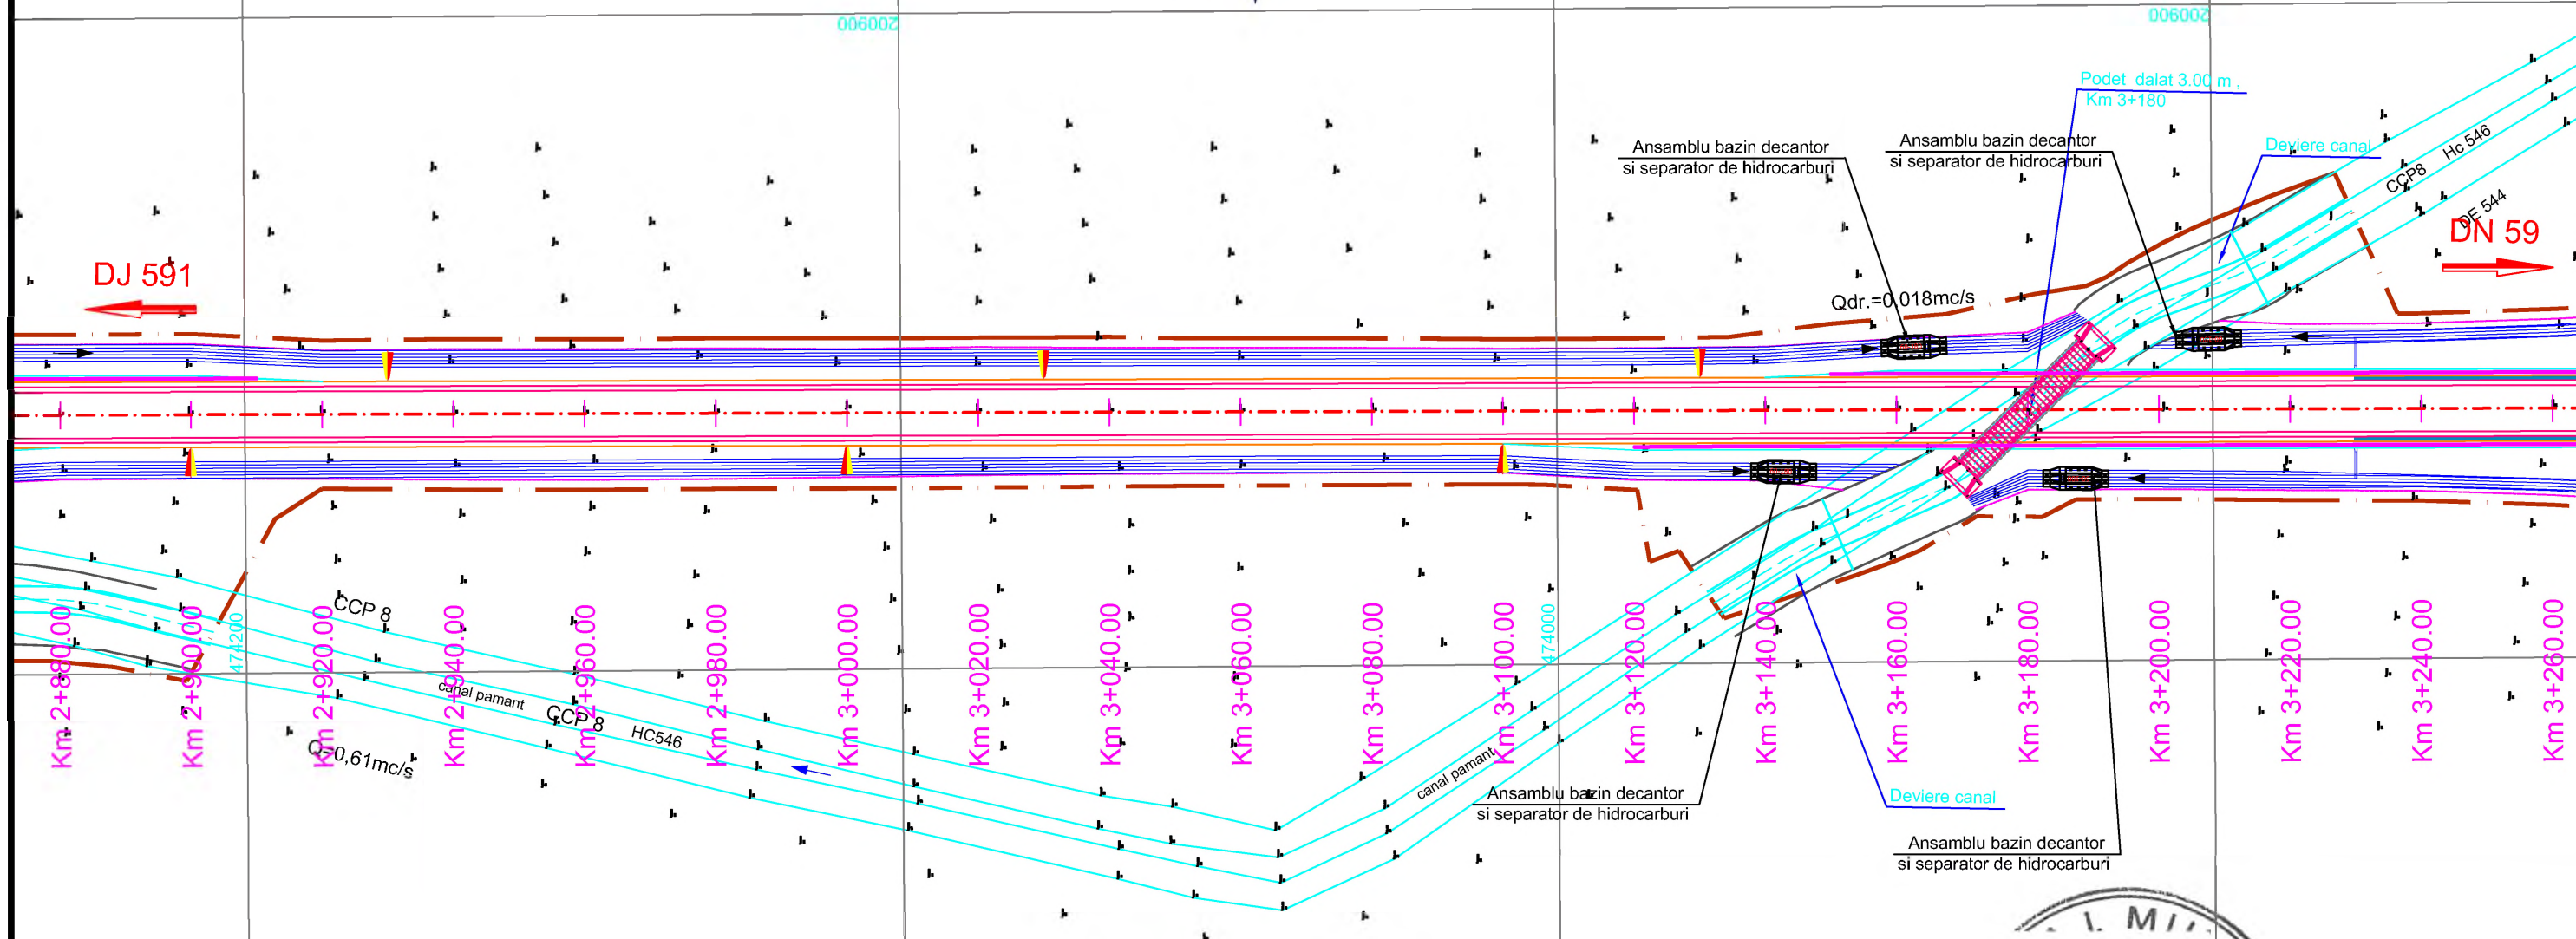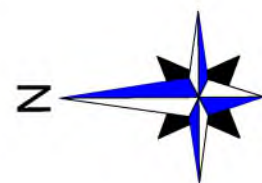




LEGENDA:


- ax drum
- platforma carosabila
- acostament
- scurgerea apelor
- culoar de exproprii conform HG 1072/11.12.2020
- fasia destinata parapetilor
- directia scurgerii apelor
- CVO - camin de vizitare
- casu
- rigola acostament




LEGENDA PARAPETI:


- Parapet tip H1
- Parapet tip H2
- Parapet tip H3
- Parapet tip H4b
- Parapet pietonal
- Panou de protectie
- Parapet tip New Jersey
- Stalpi de dirijare

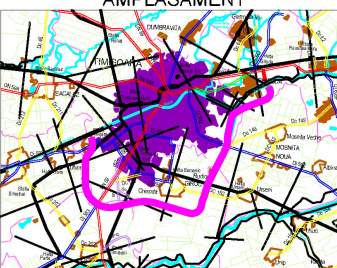

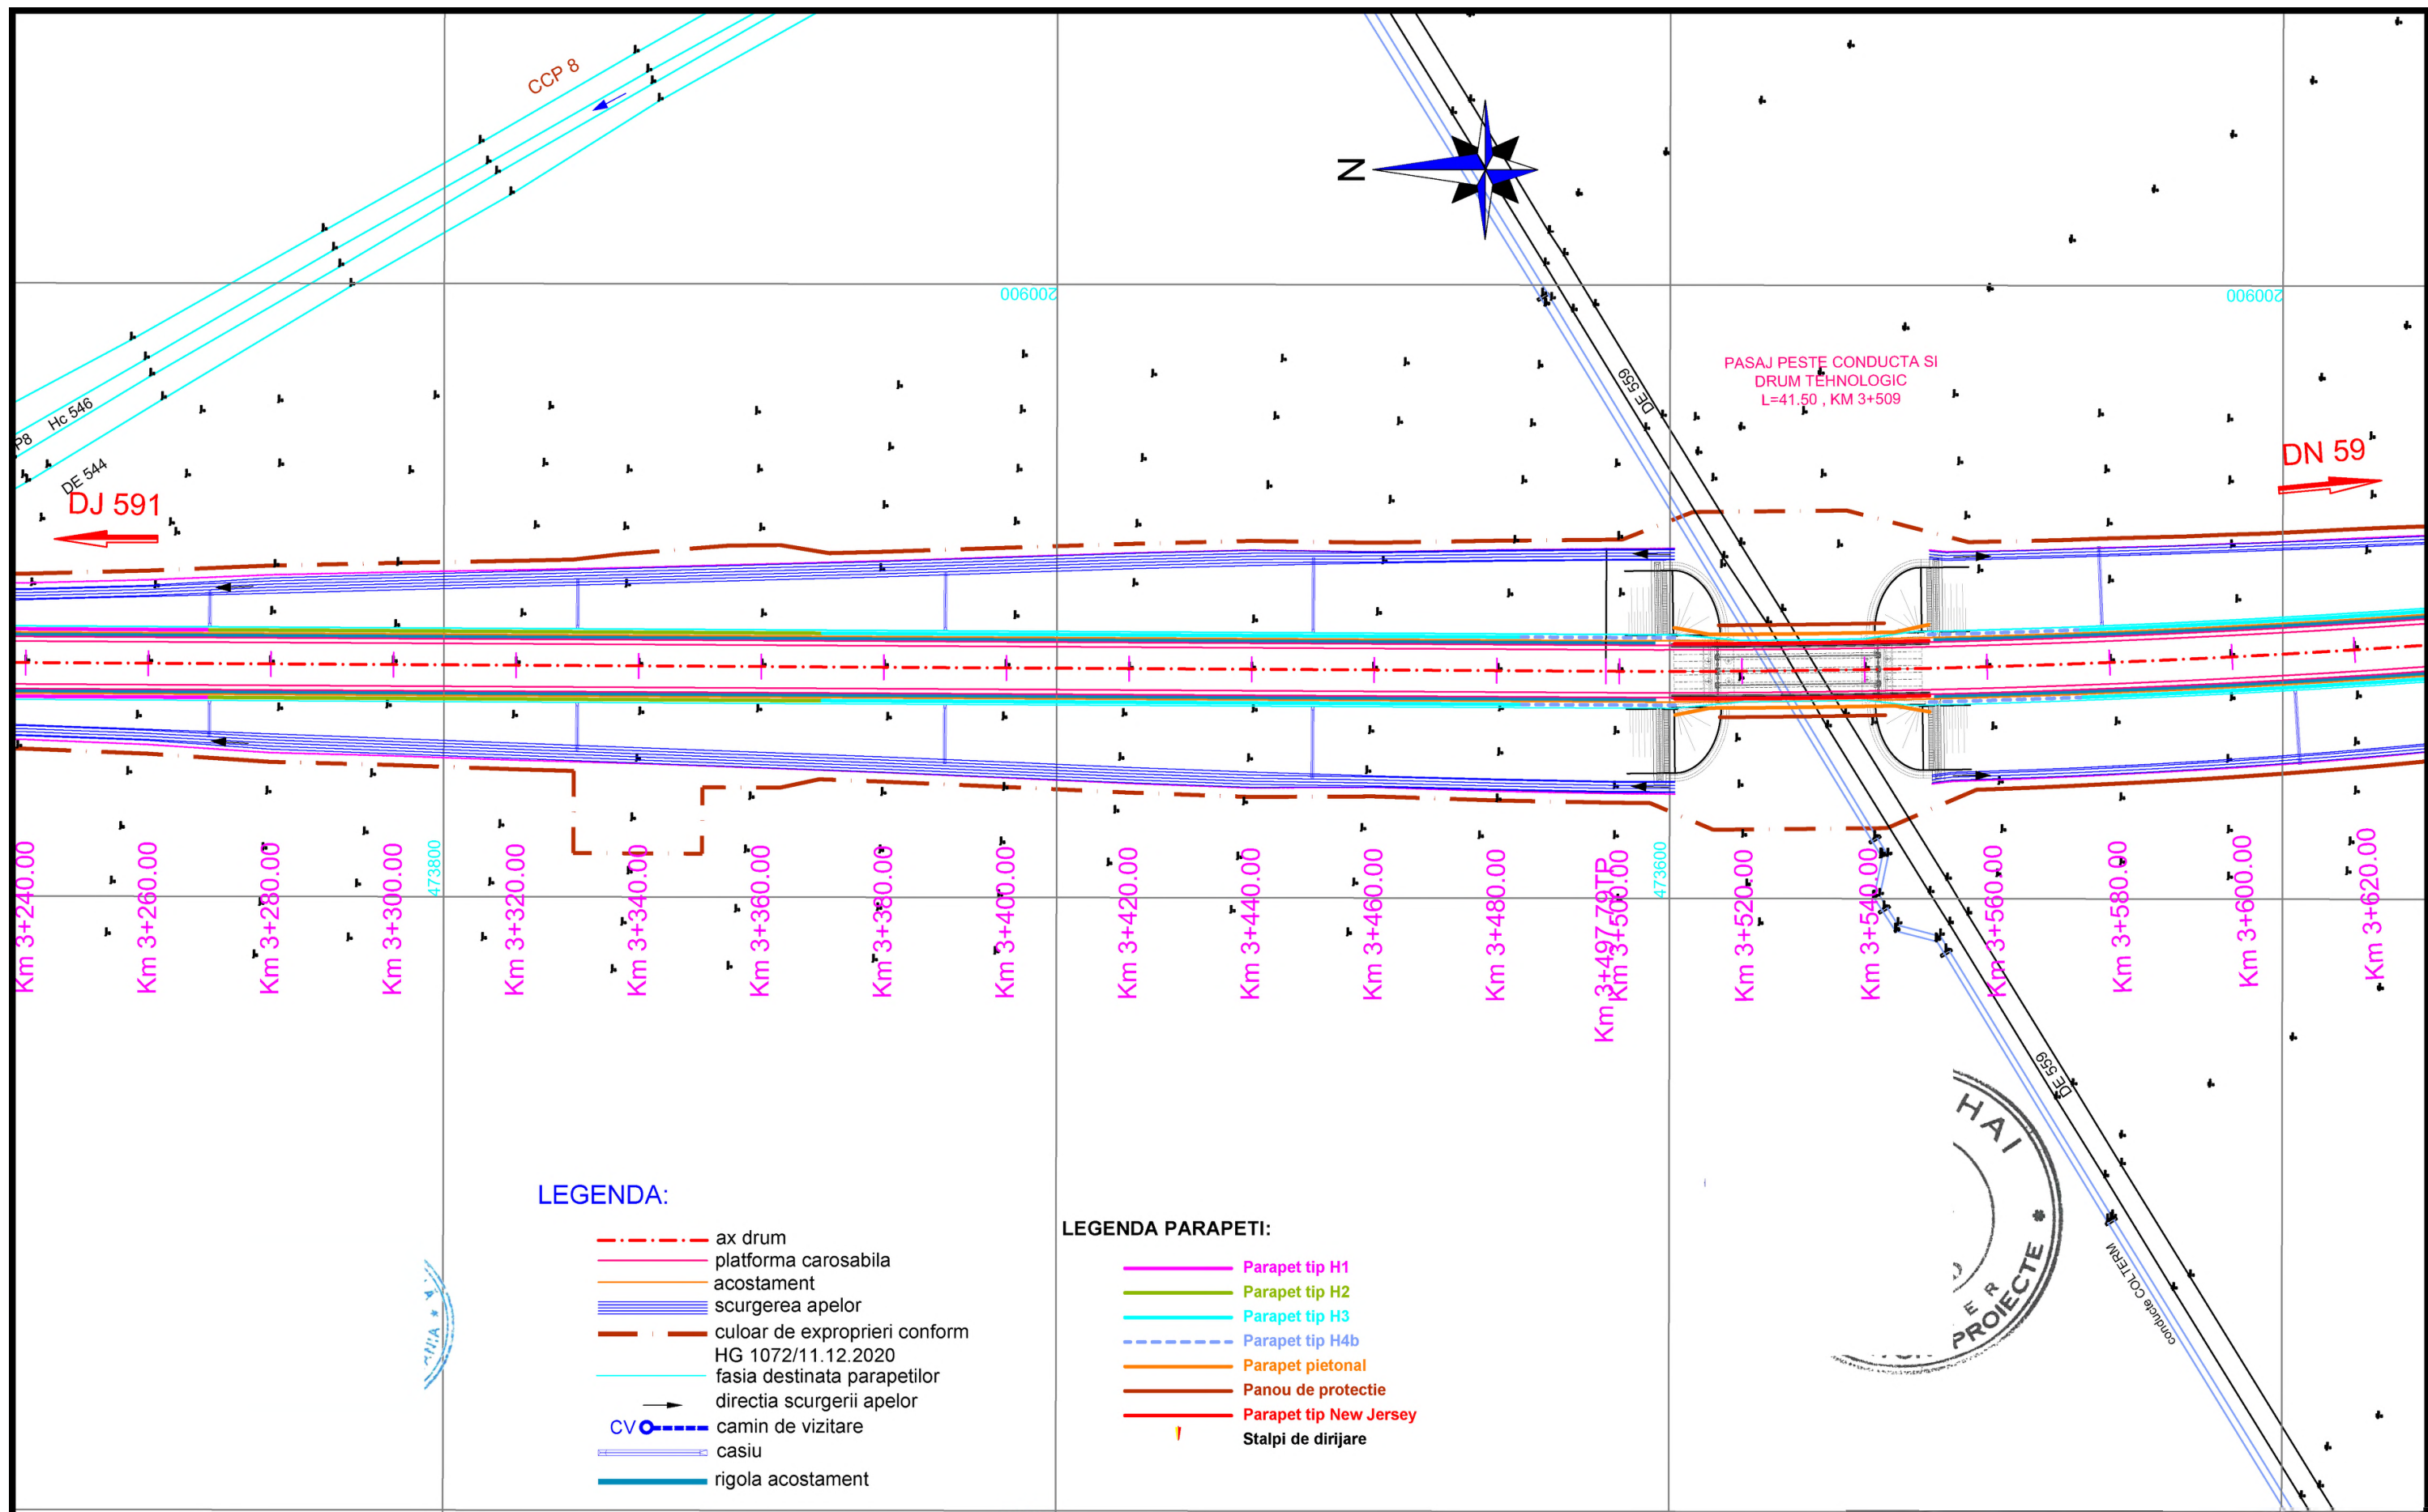


<div>INVESTITOR</div> <div></div> <div>COMPANIA NATIONALA DE ADMINISTRARE A INFRASTRUCTURII RUTIERE S.A.</div>	<div>PROIECTANT GENERAL</div> <div></div> <div>D P CONSULT S.A.</div>	<div>AMPLASAMENT</div> <div></div>	<div>DENUMIRE PROIECT</div> <div>PROIECTARE SI EXECUTIE "VARIANTA DE OCOLIRE TIMISOARA SUD" ELABORARE PROIECT TEHNIC REST DE EXECUTAT</div>		<div>FAZA PROIECT</div> <div>PROIECT TEHNIC REST DE EXECUTAT</div>		<div>REVIZII</div>			<div>DENUMIRE PLANSA</div> <div>PLAN DE SITUATIE</div>	
			<div>NUMAR CONTRACT: 550/36/09.02.2023</div>		<div>Data : 03.2023</div>		<div>NR. REV.</div>	<div>DATA</div>	<div>SEMN.</div>		
			<div>NUMAR PROIECT : 556</div>		<div>VERIFICATOR TEHNIC</div>						<div>Scara : 1:1000</div>
											<div>NUMAR PLANSA</div>
											<div>556-VOTM-PS-09</div>

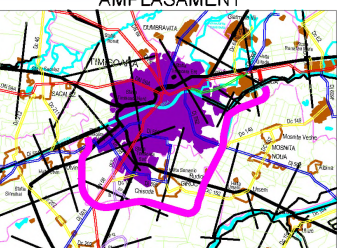
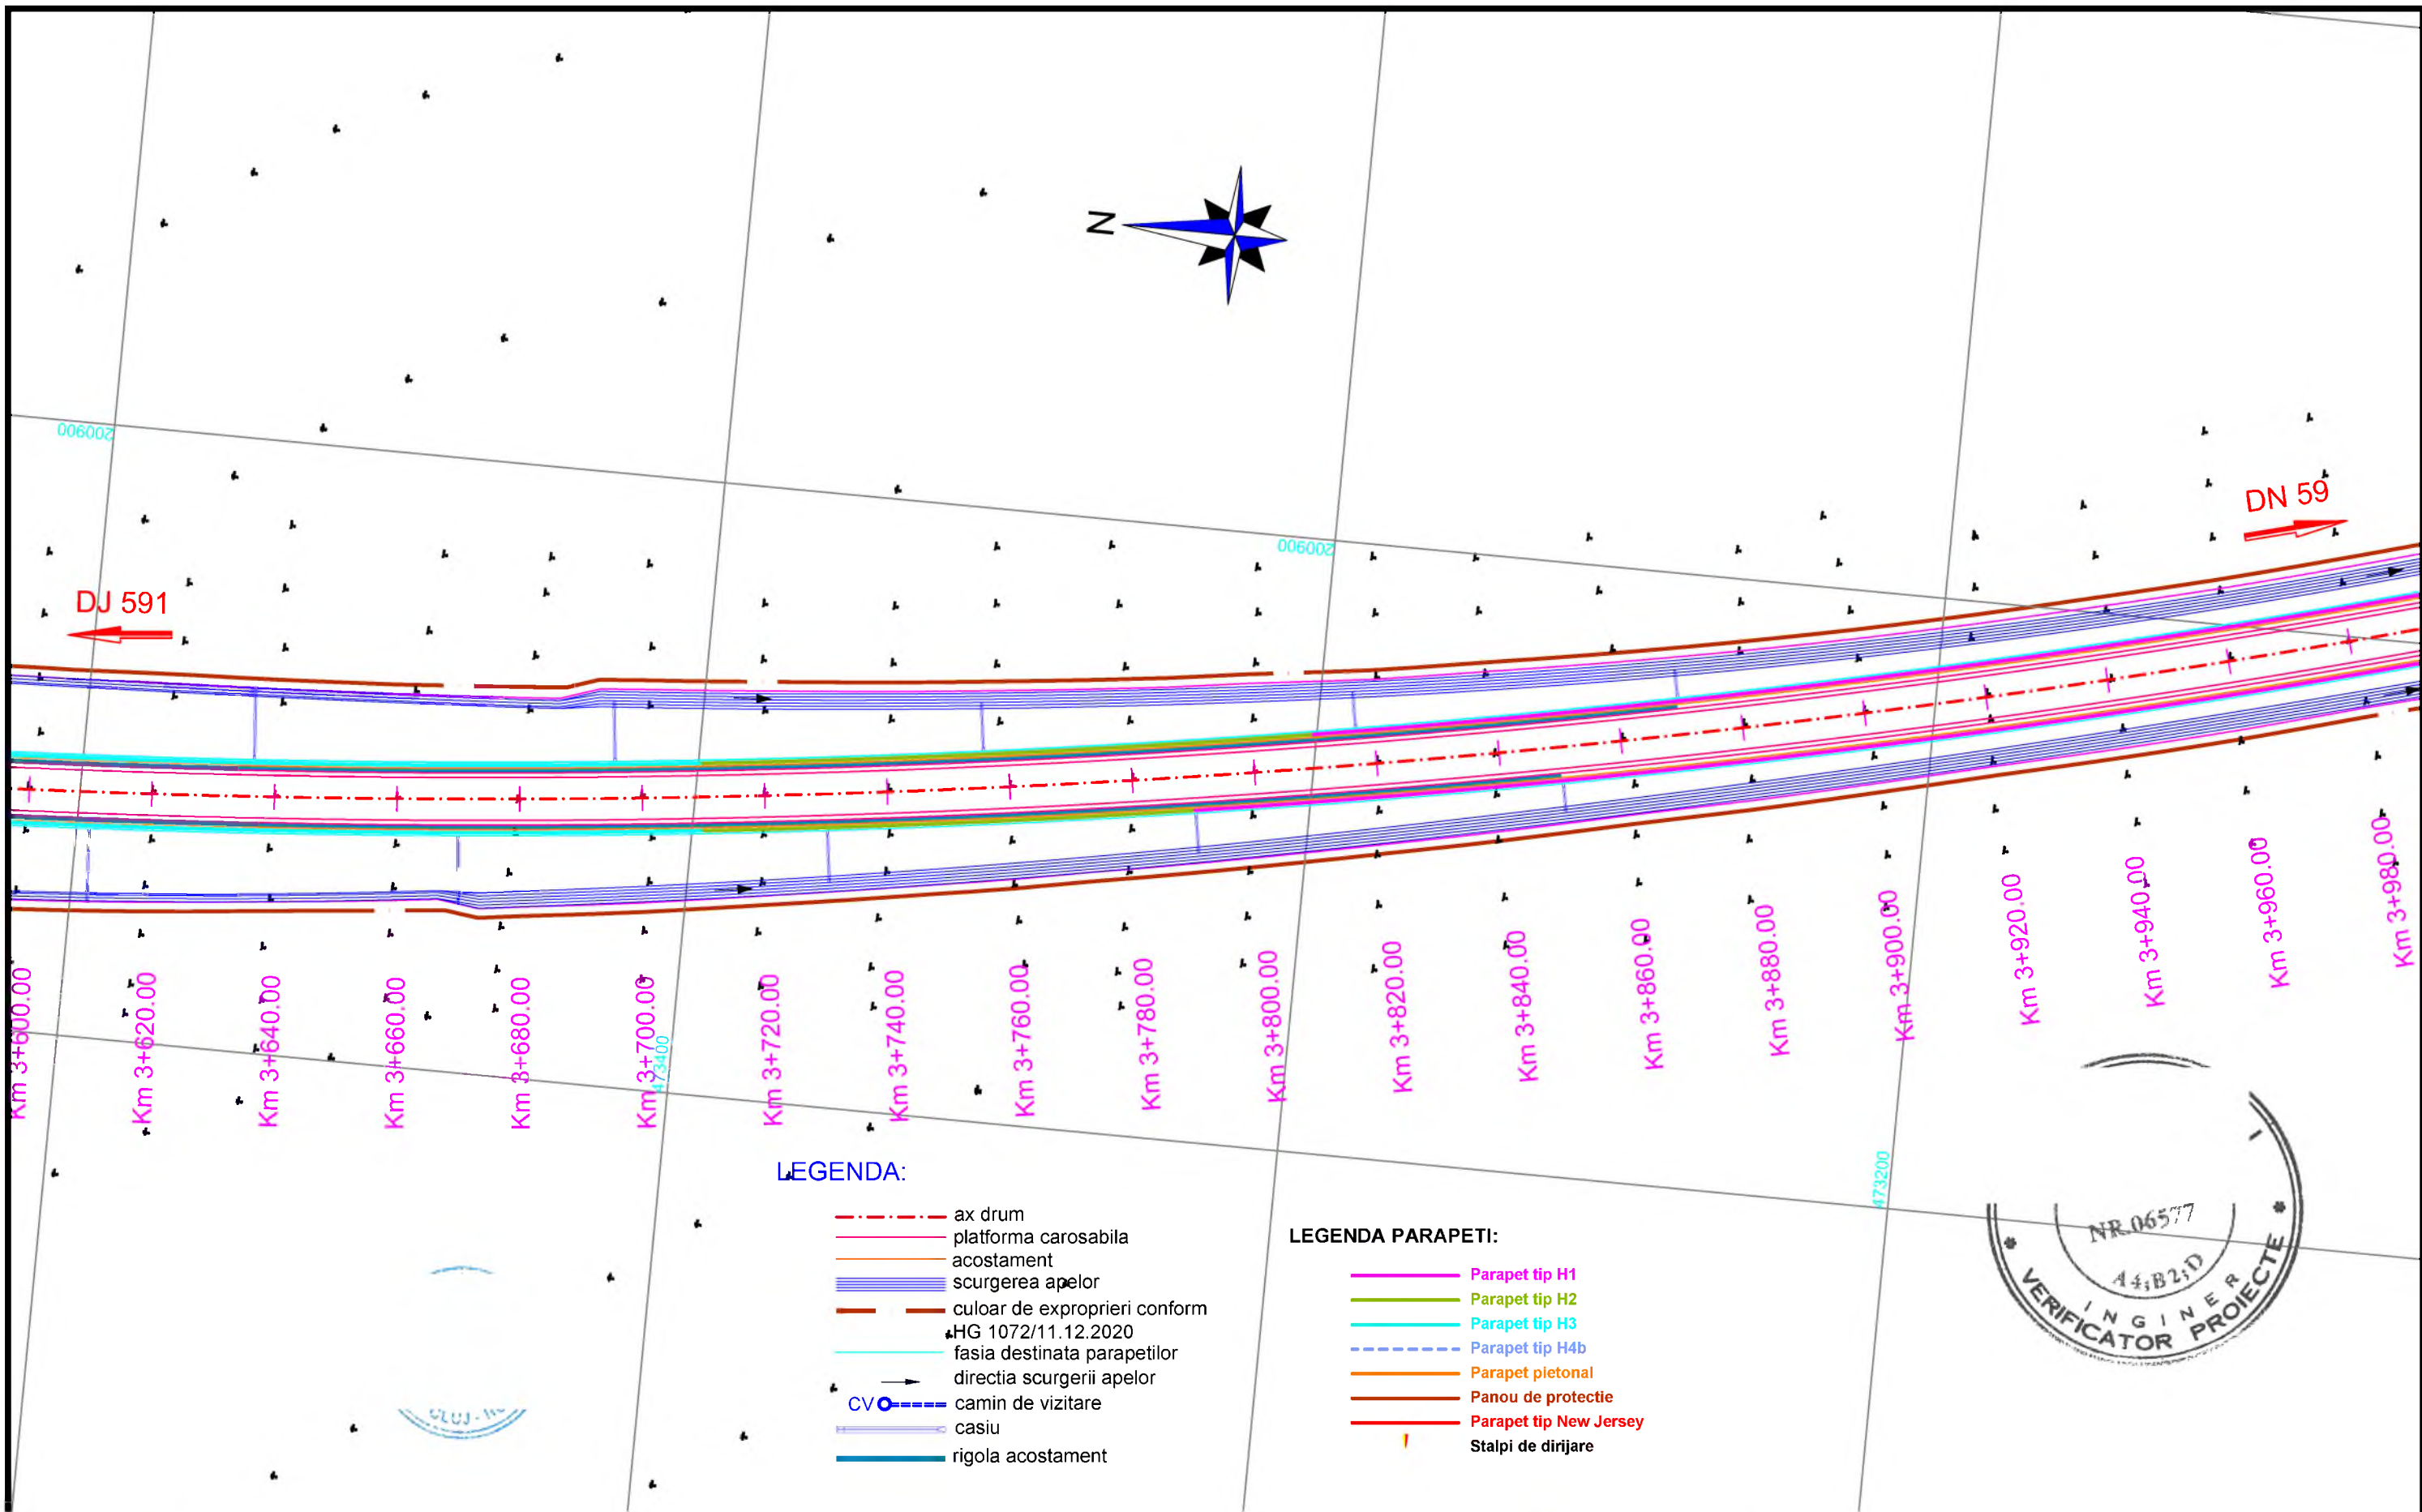
<div>INVESTITOR</div> <div></div> <div>COMPANIA NATIONALA DE ADMINISTRARE A INFRASTRUCTURII RUTIERE S.A.</div>	<div>PROIECTANT GENERAL</div> <div></div> <div>D P CONSULT S.A.</div>	<div>AMPLASAMENT</div> <div></div>	<div>DENUMIRE PROIECT</div> <div>PROIECTARE SI EXECUTIE</div> <div>"VARIANTA DE OCOLIRE</div> <div>TIMISOARA SUD"</div> <div>ELABORARE PROIECT TEHNIC</div> <div>REST DE EXECUTAT</div>		<div>FAZA PROIECT</div> <div>PROIECT TEHNIC</div> <div>REST DE EXECUTAT</div>		<div>REVIZII</div> <div>NR. REV. DATA SEMN.</div>			<div>DENUMIRE PLANSA</div> <div>PLAN DE SITUATIE</div>		
			NUMAR CONTRACT : 550/36/09.02.2023		Data : 03.2023							Scara : 1:1000
			NUMAR PROIECT : 556		VERIFICATOR TEHNIC							NUMAR PLANSA

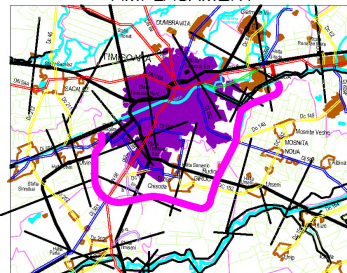


<div>INVESTITOR</div> <div></div> <div>COMPANIA NATIONALA DE ADMINISTRARE A INFRASTRUCTURII RUTIERE S.A.</div>	<div>PROIECTANT GENERAL</div> <div></div> <div>D P CONSULT S.A.</div>	<div>AMPLASAMENT</div> <div></div>	<div>DENUMIRE PROJECT</div> <div>PROIECTARE SI EXECUTIE "VARIANTA DE OCOLIRE TIMISOARA SUD" ELABORARE PROIECT TEHNIC REST DE EXECUTAT</div>	<div>FAZA PROIECT</div> <div>PROIECT TEHNIC REST DE EXECUTAT</div>		<div>REVIZII</div>			<div>DENUMIRE PLANSA</div> <div>PLAN DE SITUATIE</div>
				<div>NR. REV.</div>		<div>DATA</div>	<div>SEM.N.</div>		
				<div>Data : 03.2023</div>					
<div>NUMAR CONTRACT: 550/36/09.02.2023</div>				<div>VERIFICATOR TEHNIC</div>					
<div>NUMAR PROIECT : 556</div>									
								<div>Scara : 1:1000</div>	
								<div>NUMAR PLANSA</div>	
								<div>556-VOTM-PS-11</div>	



NUMAR CONTRACT: 550/36/09.02.2023




NUMAR PROIECT : 556

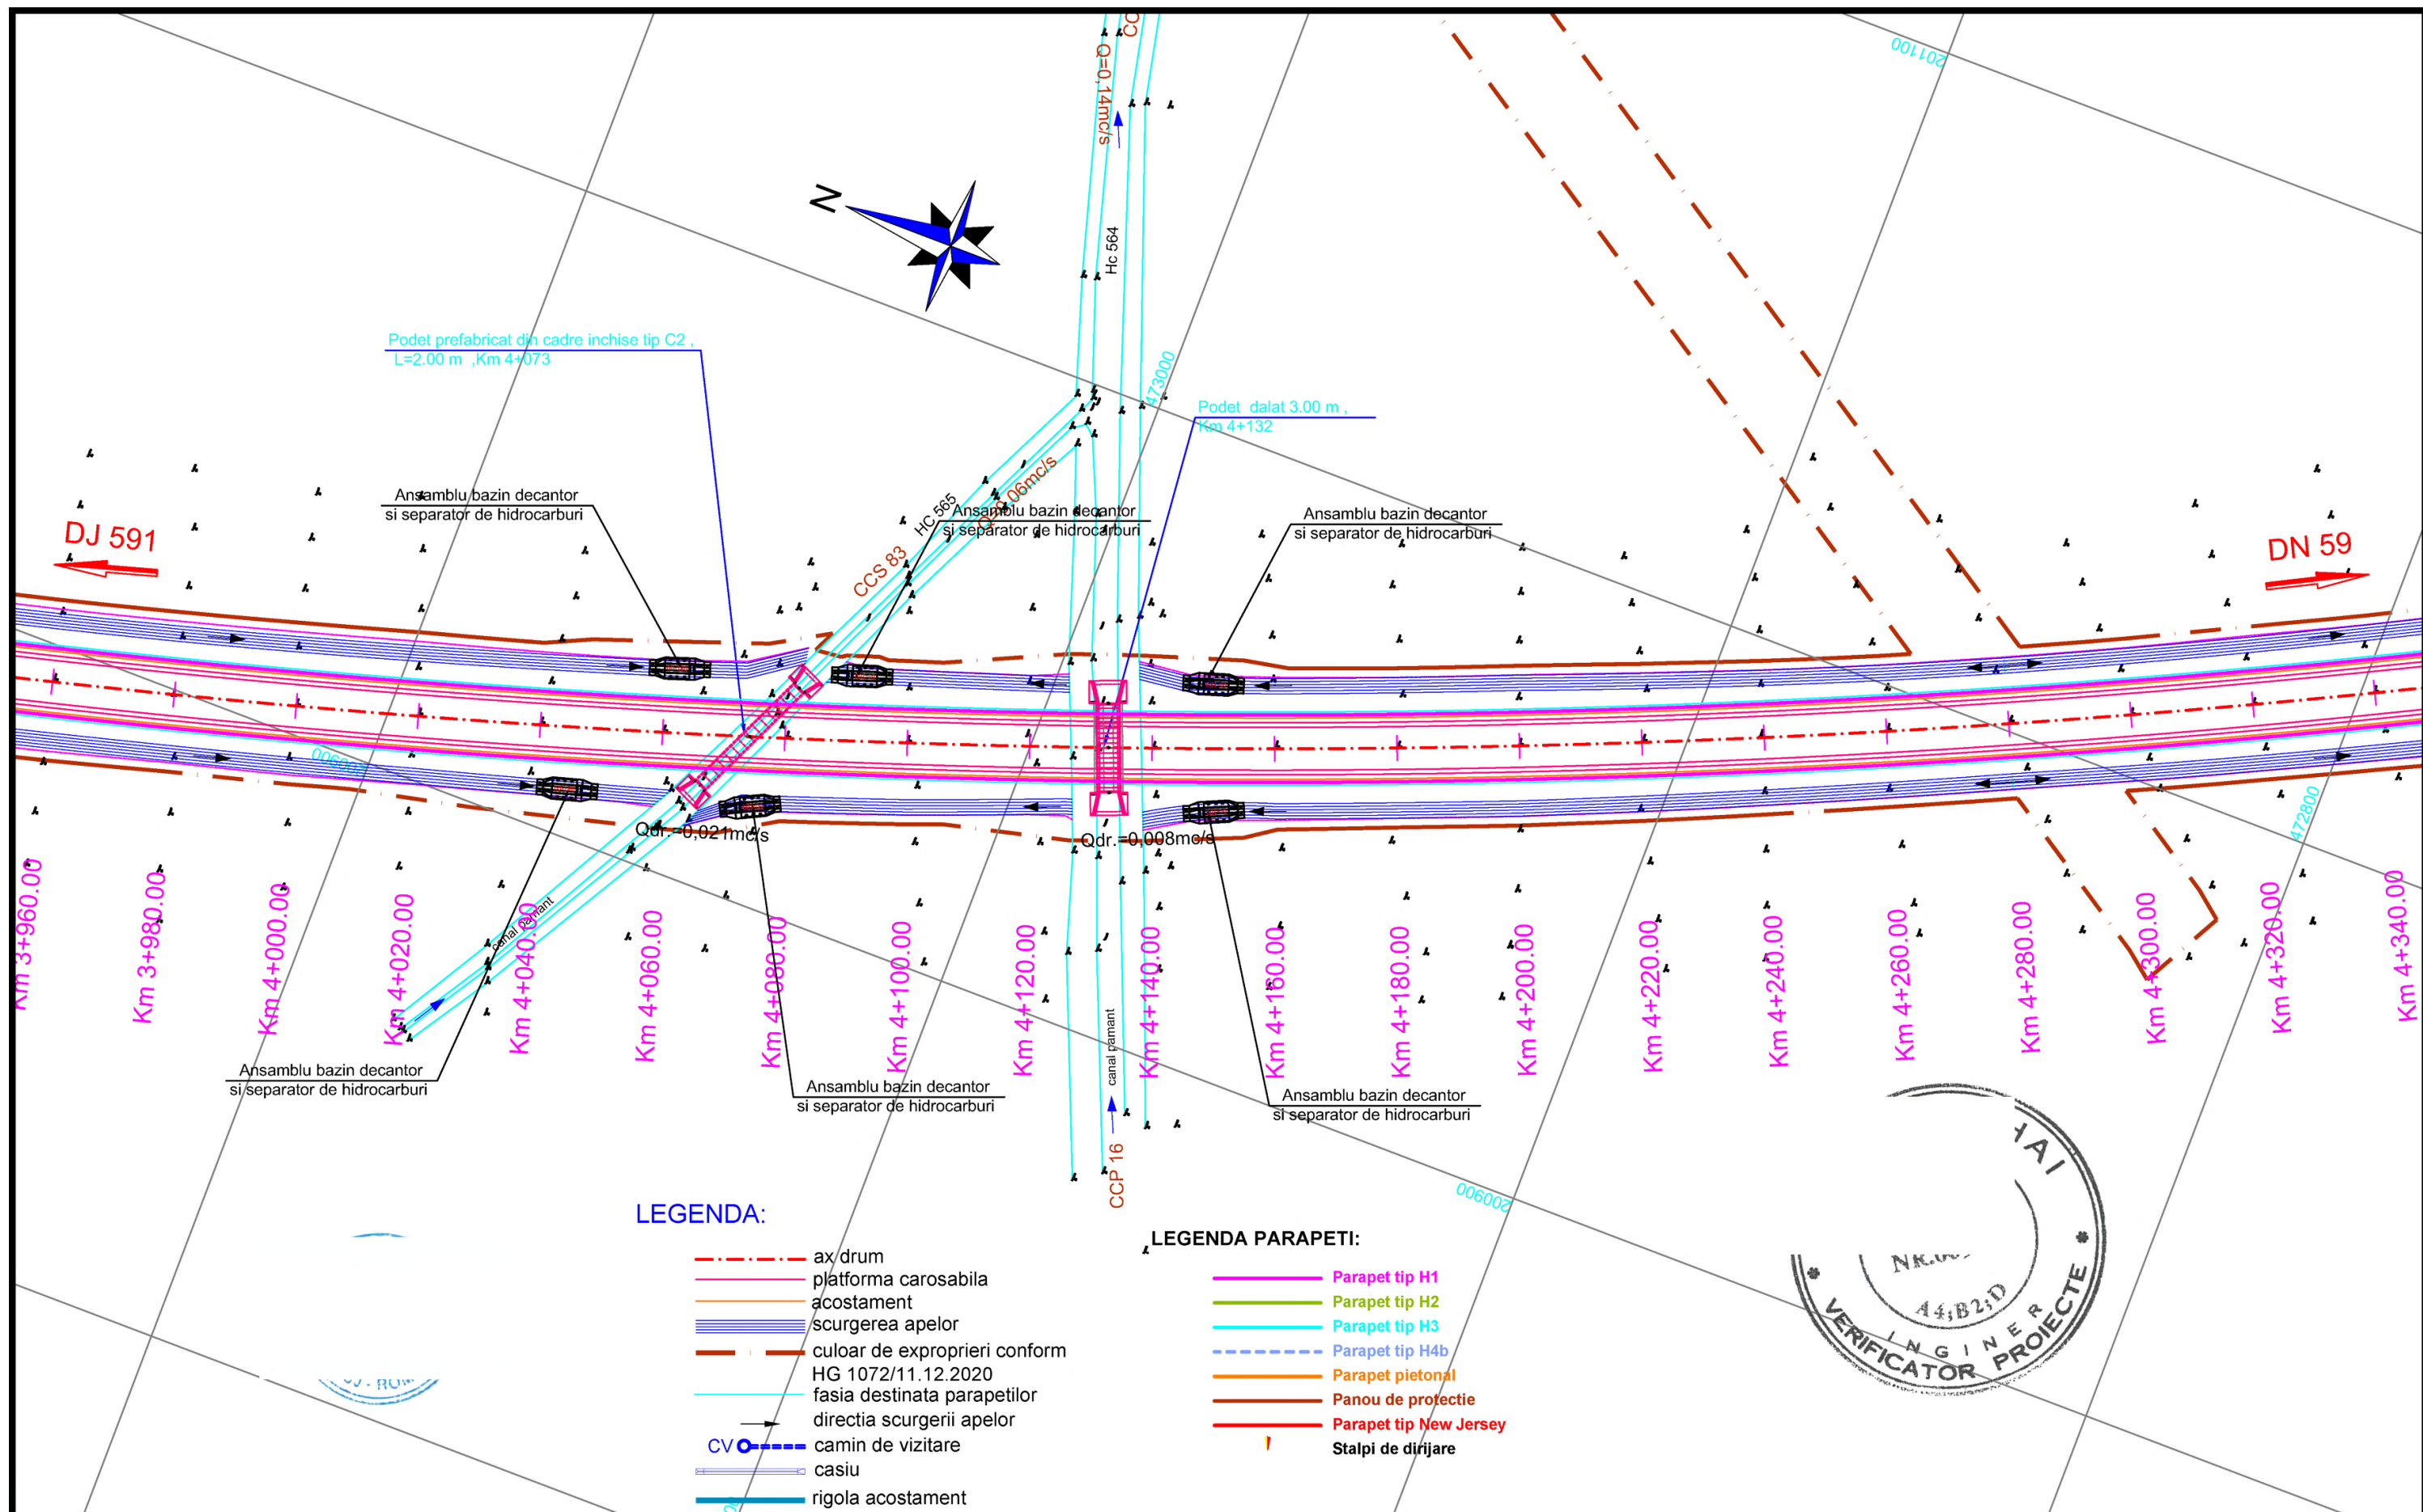
556-VOTM-PS-11



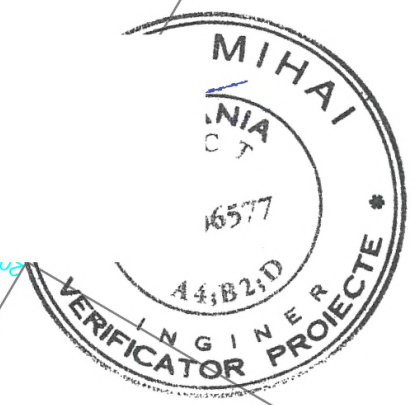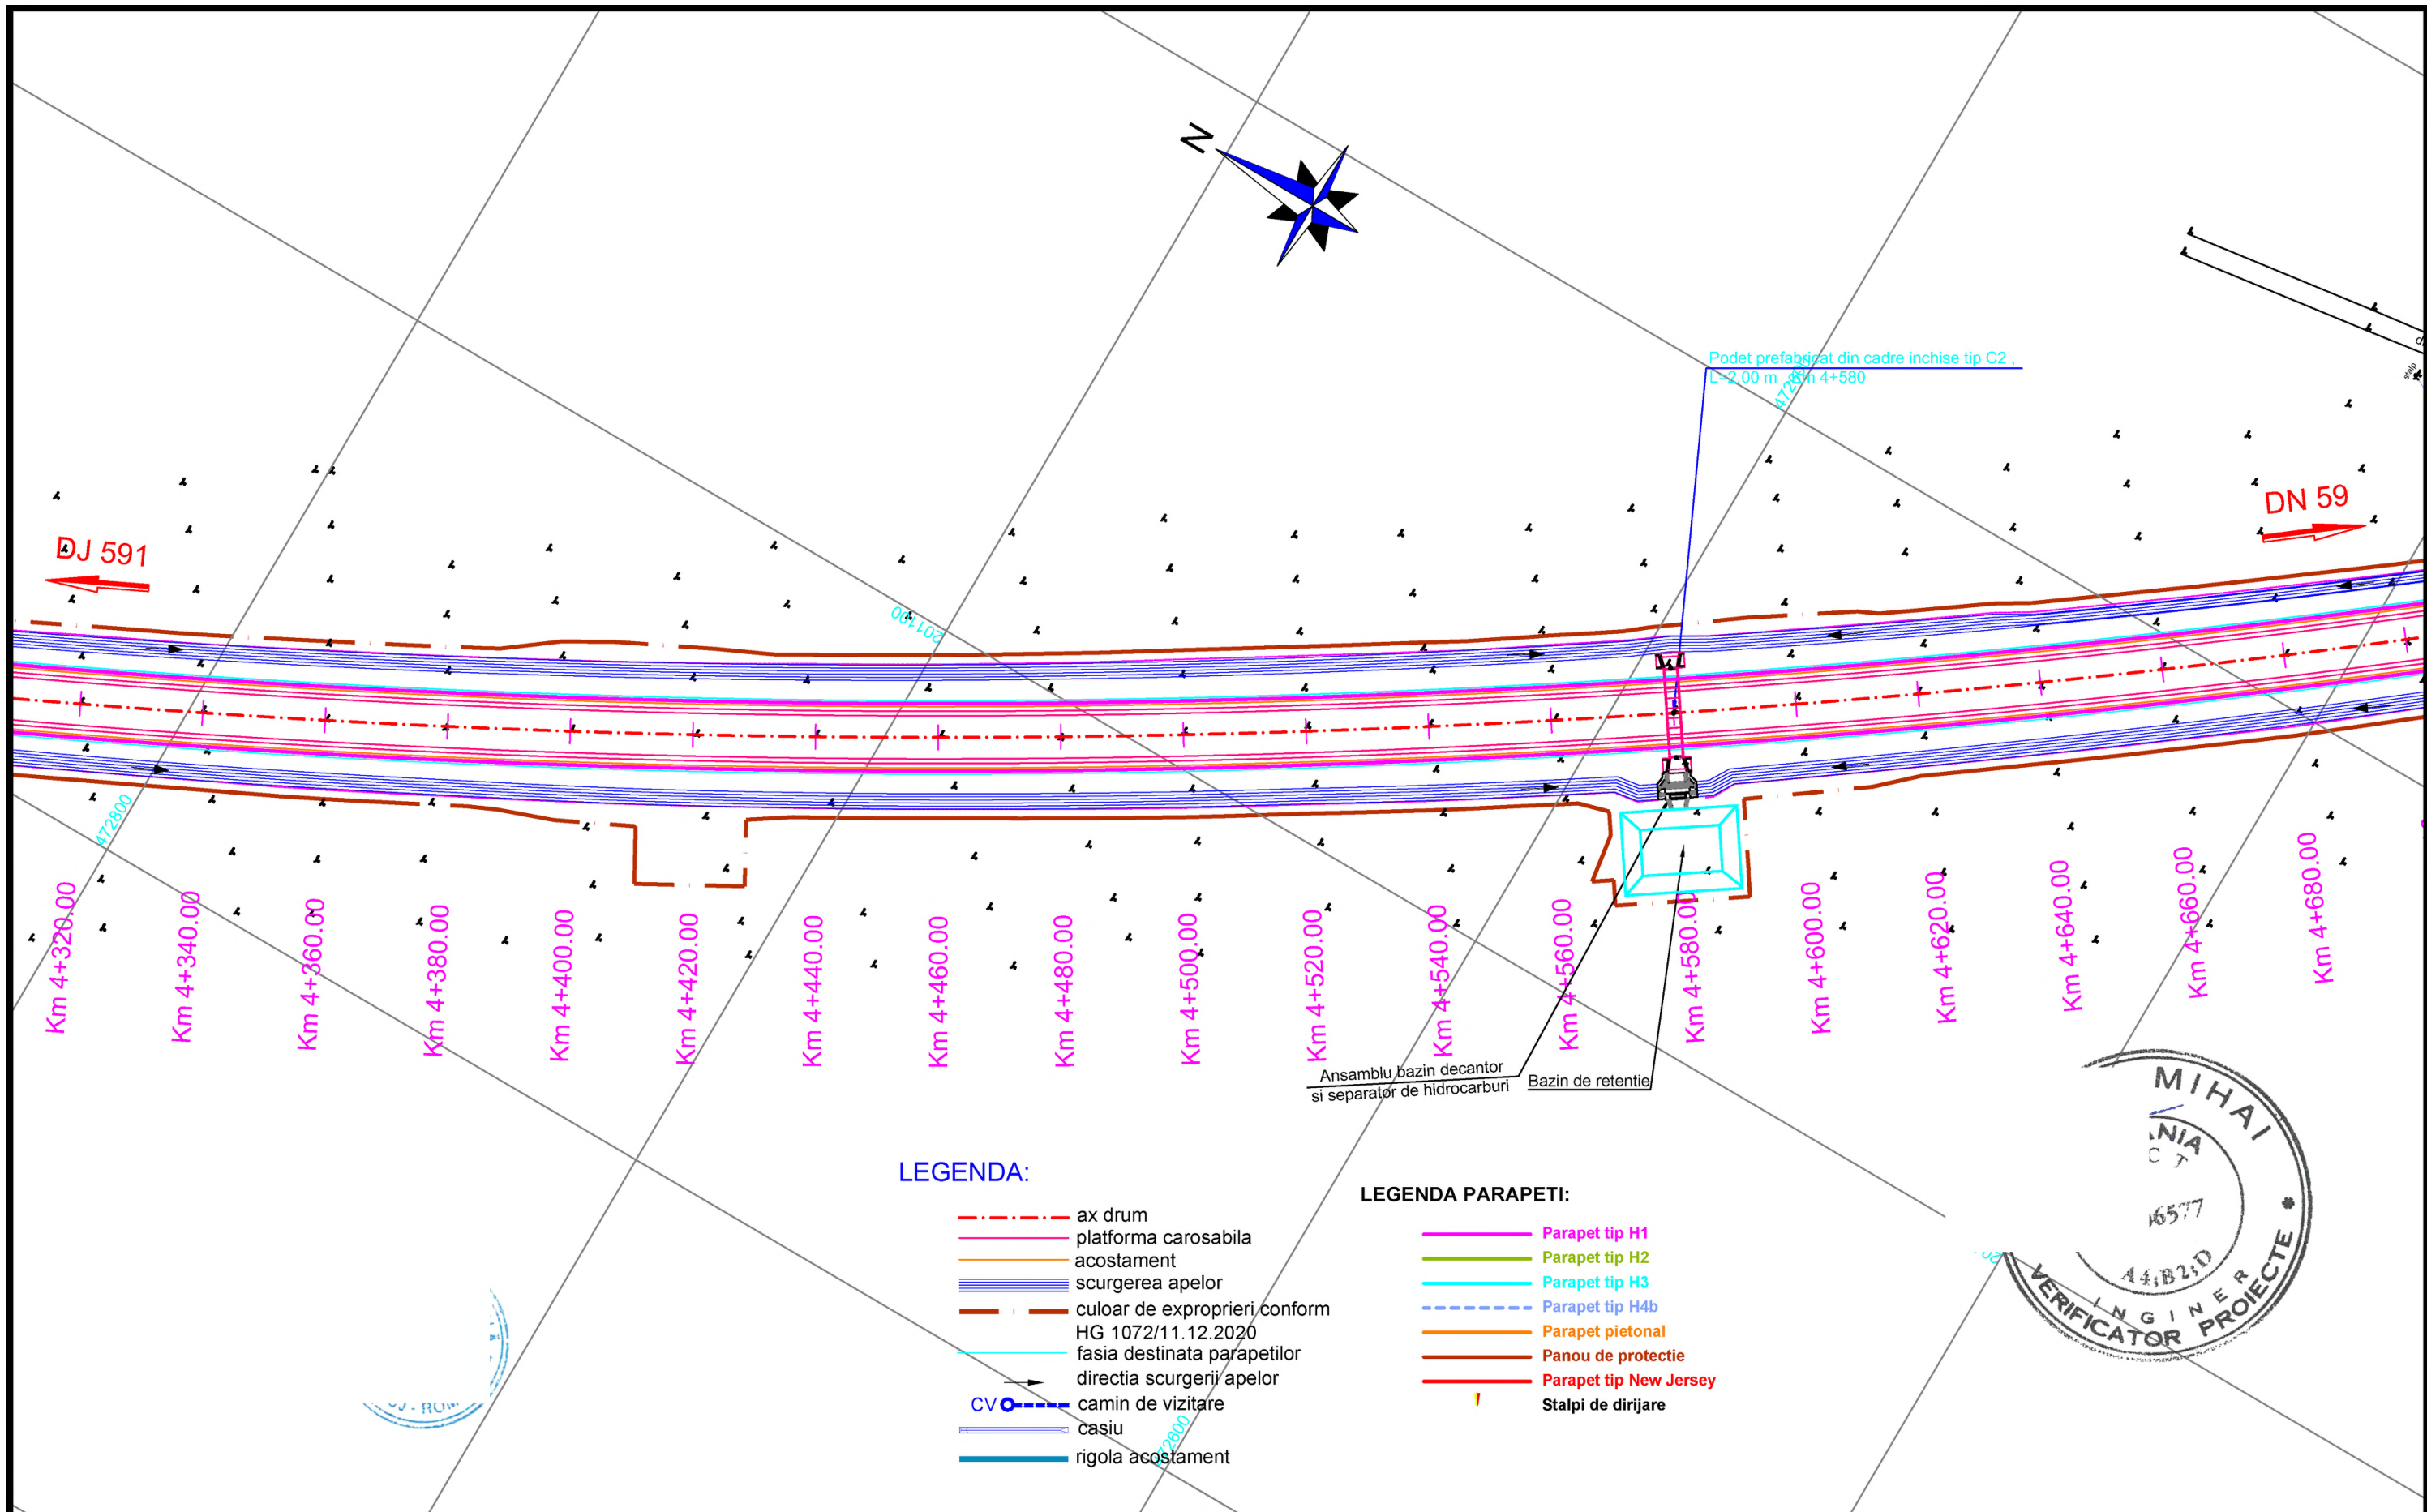



INVESTITOR COMPANIA NATIONALA DE ADMINISTRARE A INFRASTRUCTURII RUTIERE S.A.	PROIECTANT GENERAL D.P. CONSULT S.A.	AMPLASAMENT 	DENUMIRE PROIECT PROIECTARE SI EXECUTIE "VARIANTA DE OCOLIRE TIMISOARA SUD" ELABORARE PROIECT TEHNIC REST DE EXECUTAT NUMAR CONTRACT: 550/36/09.02.2023 NUMAR PROIECT : 556	FAZA PROIECT PROIECT TEHNIC REST DE EXECUTAT Data : 03.2023 VERIFICATOR TEHNIC	REVIZII			DENUMIRE PLANSA PLAN DE SITUATIE Scara : 1:1000 NUMAR PLANSA 556-VOTM-PS-12
					NR. REV.	DATA	SEMN.	

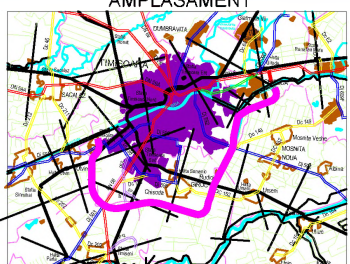
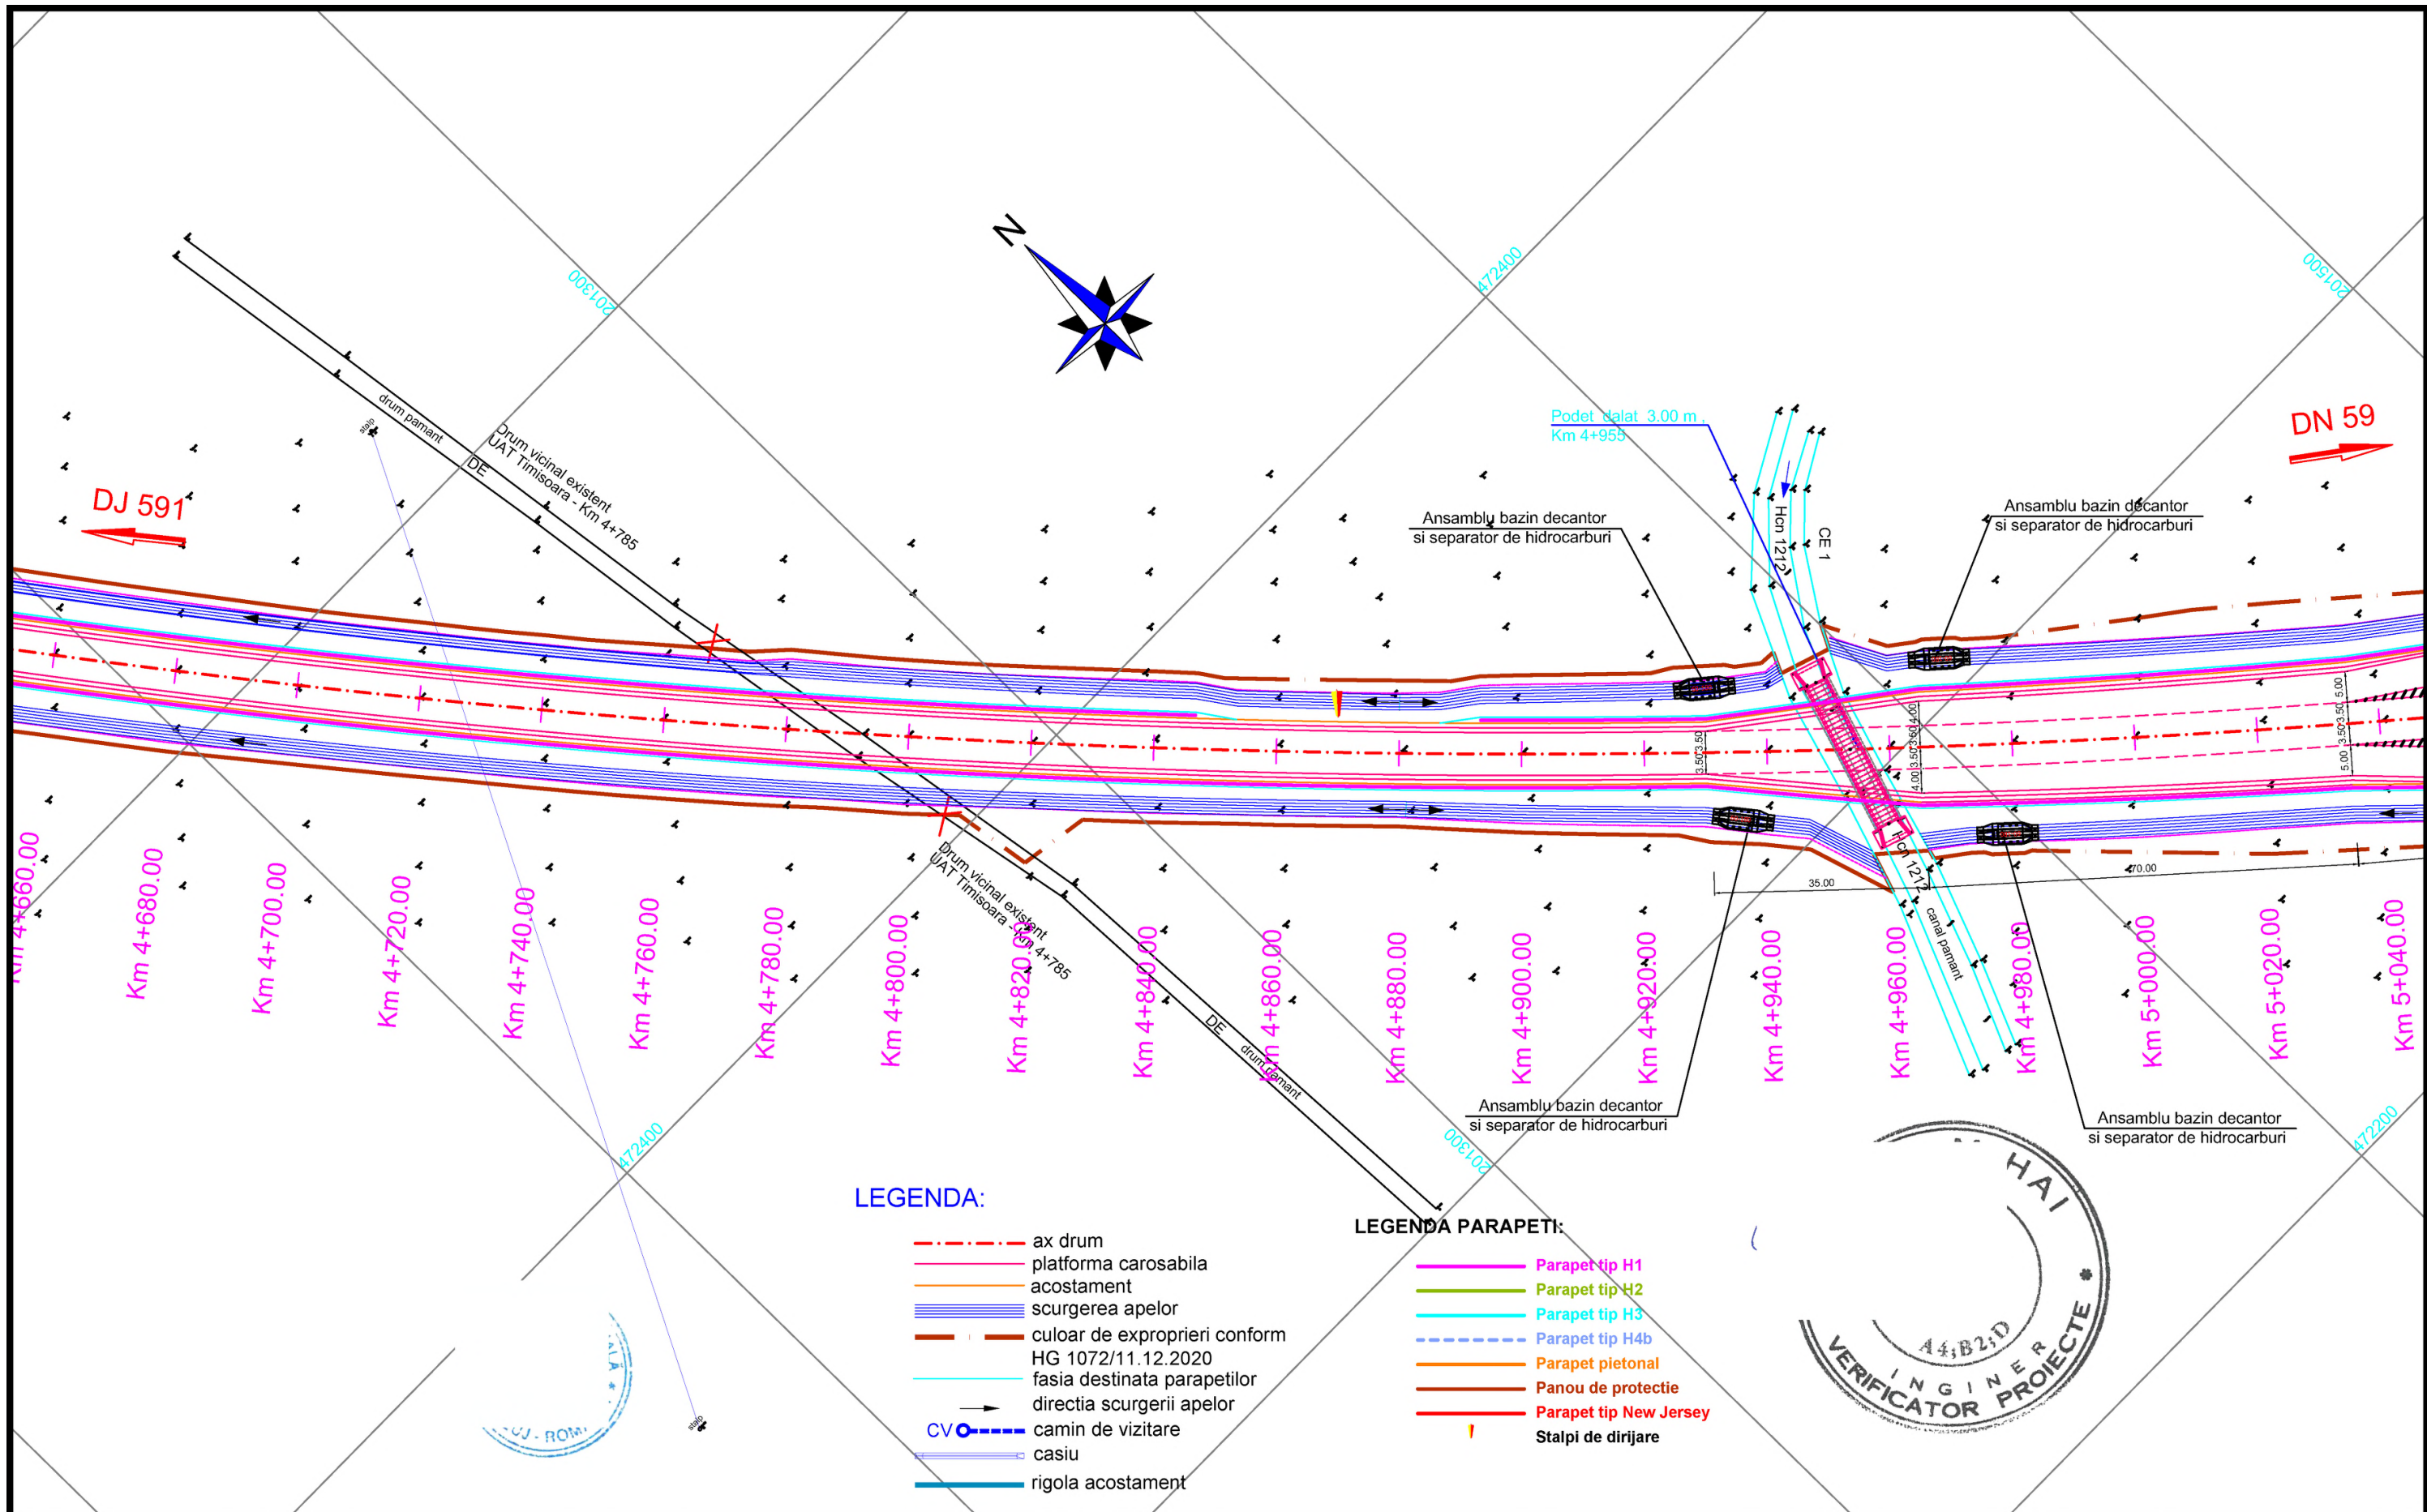
<div>INVESTITOR</div> <div></div> <div>COMPANIA NATIONALA DE ADMINISTRARE A INFRASTRUCTURII RUTIERE S.A.</div>	<div>PROIECTANT GENERAL</div> <div></div> <div>D P CONSULT S.A.</div>	<div>AMPLASAMENT</div> <div></div>	<div>DENUMIRE PROIECT</div> <div>PROIECTARE SI EXECUTIE</div> <div>"VARIANTA DE OCOLIRE</div> <div>TIMISOARA SUD"</div> <div>ELABORARE PROIECT TEHNIC</div> <div>REST DE EXECUTAT</div>	<div>FAZA PROIECT</div> <div>PROIECT TEHNIC</div> <div>REST DE EXECUTAT</div>		<div>REVIZII</div> <div><div>NR. REV.</div><div>DATA</div><div>SEM.N.</div></div>			<div>DENUMIRE PLANSA</div> <div>PLAN DE SITUATIE</div>
			Data : 03.2023					Scara : 1:1000	
			NUMAR CONTRACT: 550/36/09.02.2023					NUMAR PLANSA	
			NUMAR PROIECT : 556		VERIFICATOR TEHNIC			556-VOTM-PS-13	

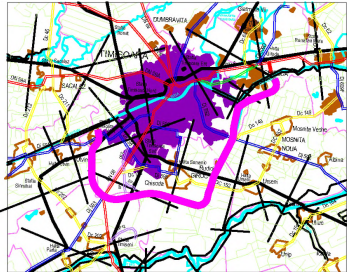


INVESTITOR  COMPANIA NATIONALA DE ADMINISTRARE A INFRASTRUCTURII RUTIERE S.A.	PROIECTANT GENERAL  D.P. CONSULT S.A.	AMPLASAMENT 	DENUMIRE PROIECT PROIECTARE SI EXECUTIE "VARIANTA DE OCOLIRE TIMISOARA SUD" ELABORARE PROIECT TEHNIC REST DE EXECUTAT		FAZA PROIECT PROIECT TEHNIC REST DE EXECUTAT		REVIZII			DENUMIRE PLANSA PLAN DE SITUATIE Scara : 1:1000 NUMAR PLANSA 556-VOTM-PS-14
			NUMAR CONTRACT: 550/36/09.02.2023		Data : 03.2023		NR. REV.	DATA	SEMN.	
			NUMAR PROIECT : 556		VERIFICATOR TEHNIC					

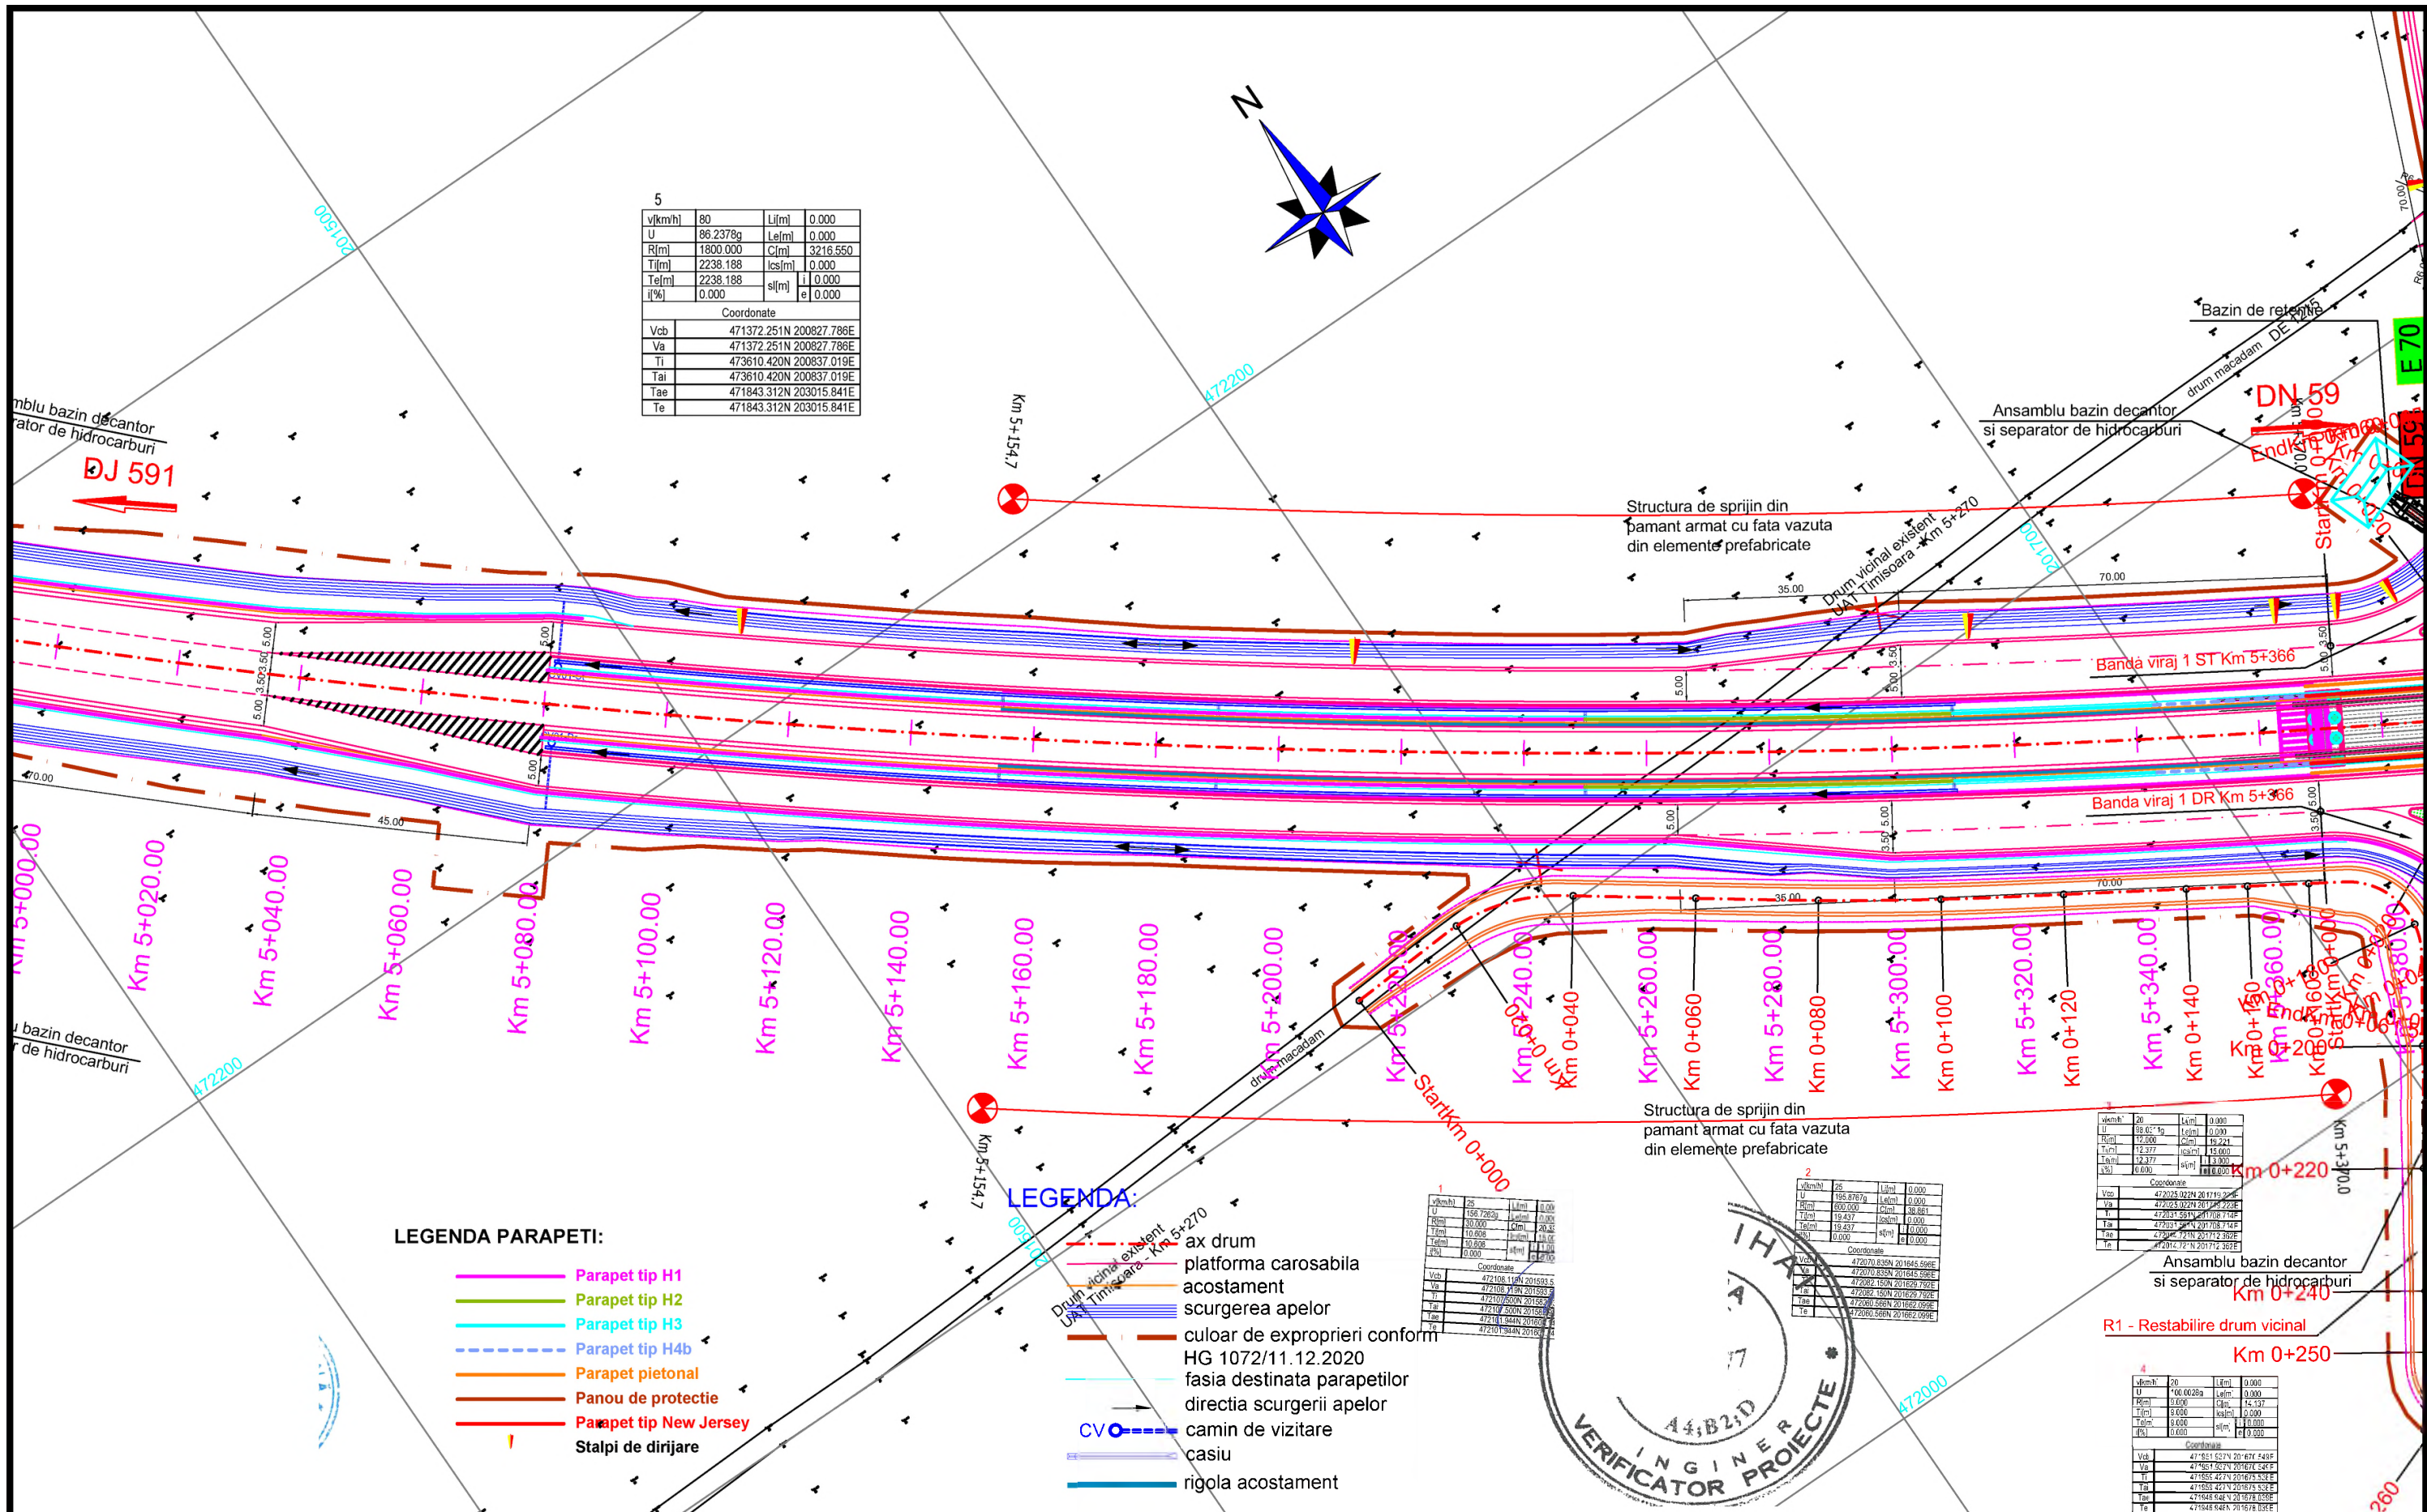


INVESTITOR COMPANIA NATIONALA DE ADMINISTRARE A INFRASTRUCTURII RUTIERE S.A.	PROIECTANT GENERAL D.P. CONSULT S.A.	AMPLASAMENT 	DENUMIRE PROIECT PROIECTARE SI EXECUTIE "VARIANTA DE OCOLIRE TIMISOARA SUD" ELABORARE PROIECT TEHNIC REST DE EXECUTAT		FAZA PROIECT PROIECT TEHNIC REST DE EXECUTAT	
			NUMAR CONTRACT: 550/36/09.02.2023 NUMAR PROIECT: 556		Data: 03.2023 VERIFICATOR TEHNIC	

REVIZII			DENUMIRE PLANSA PLAN DE SITUATIE Scara: 1:1000 NUMAR PLANSA 556-VOTM-PS-15
NR. REV.	DATA	SEM.N.	

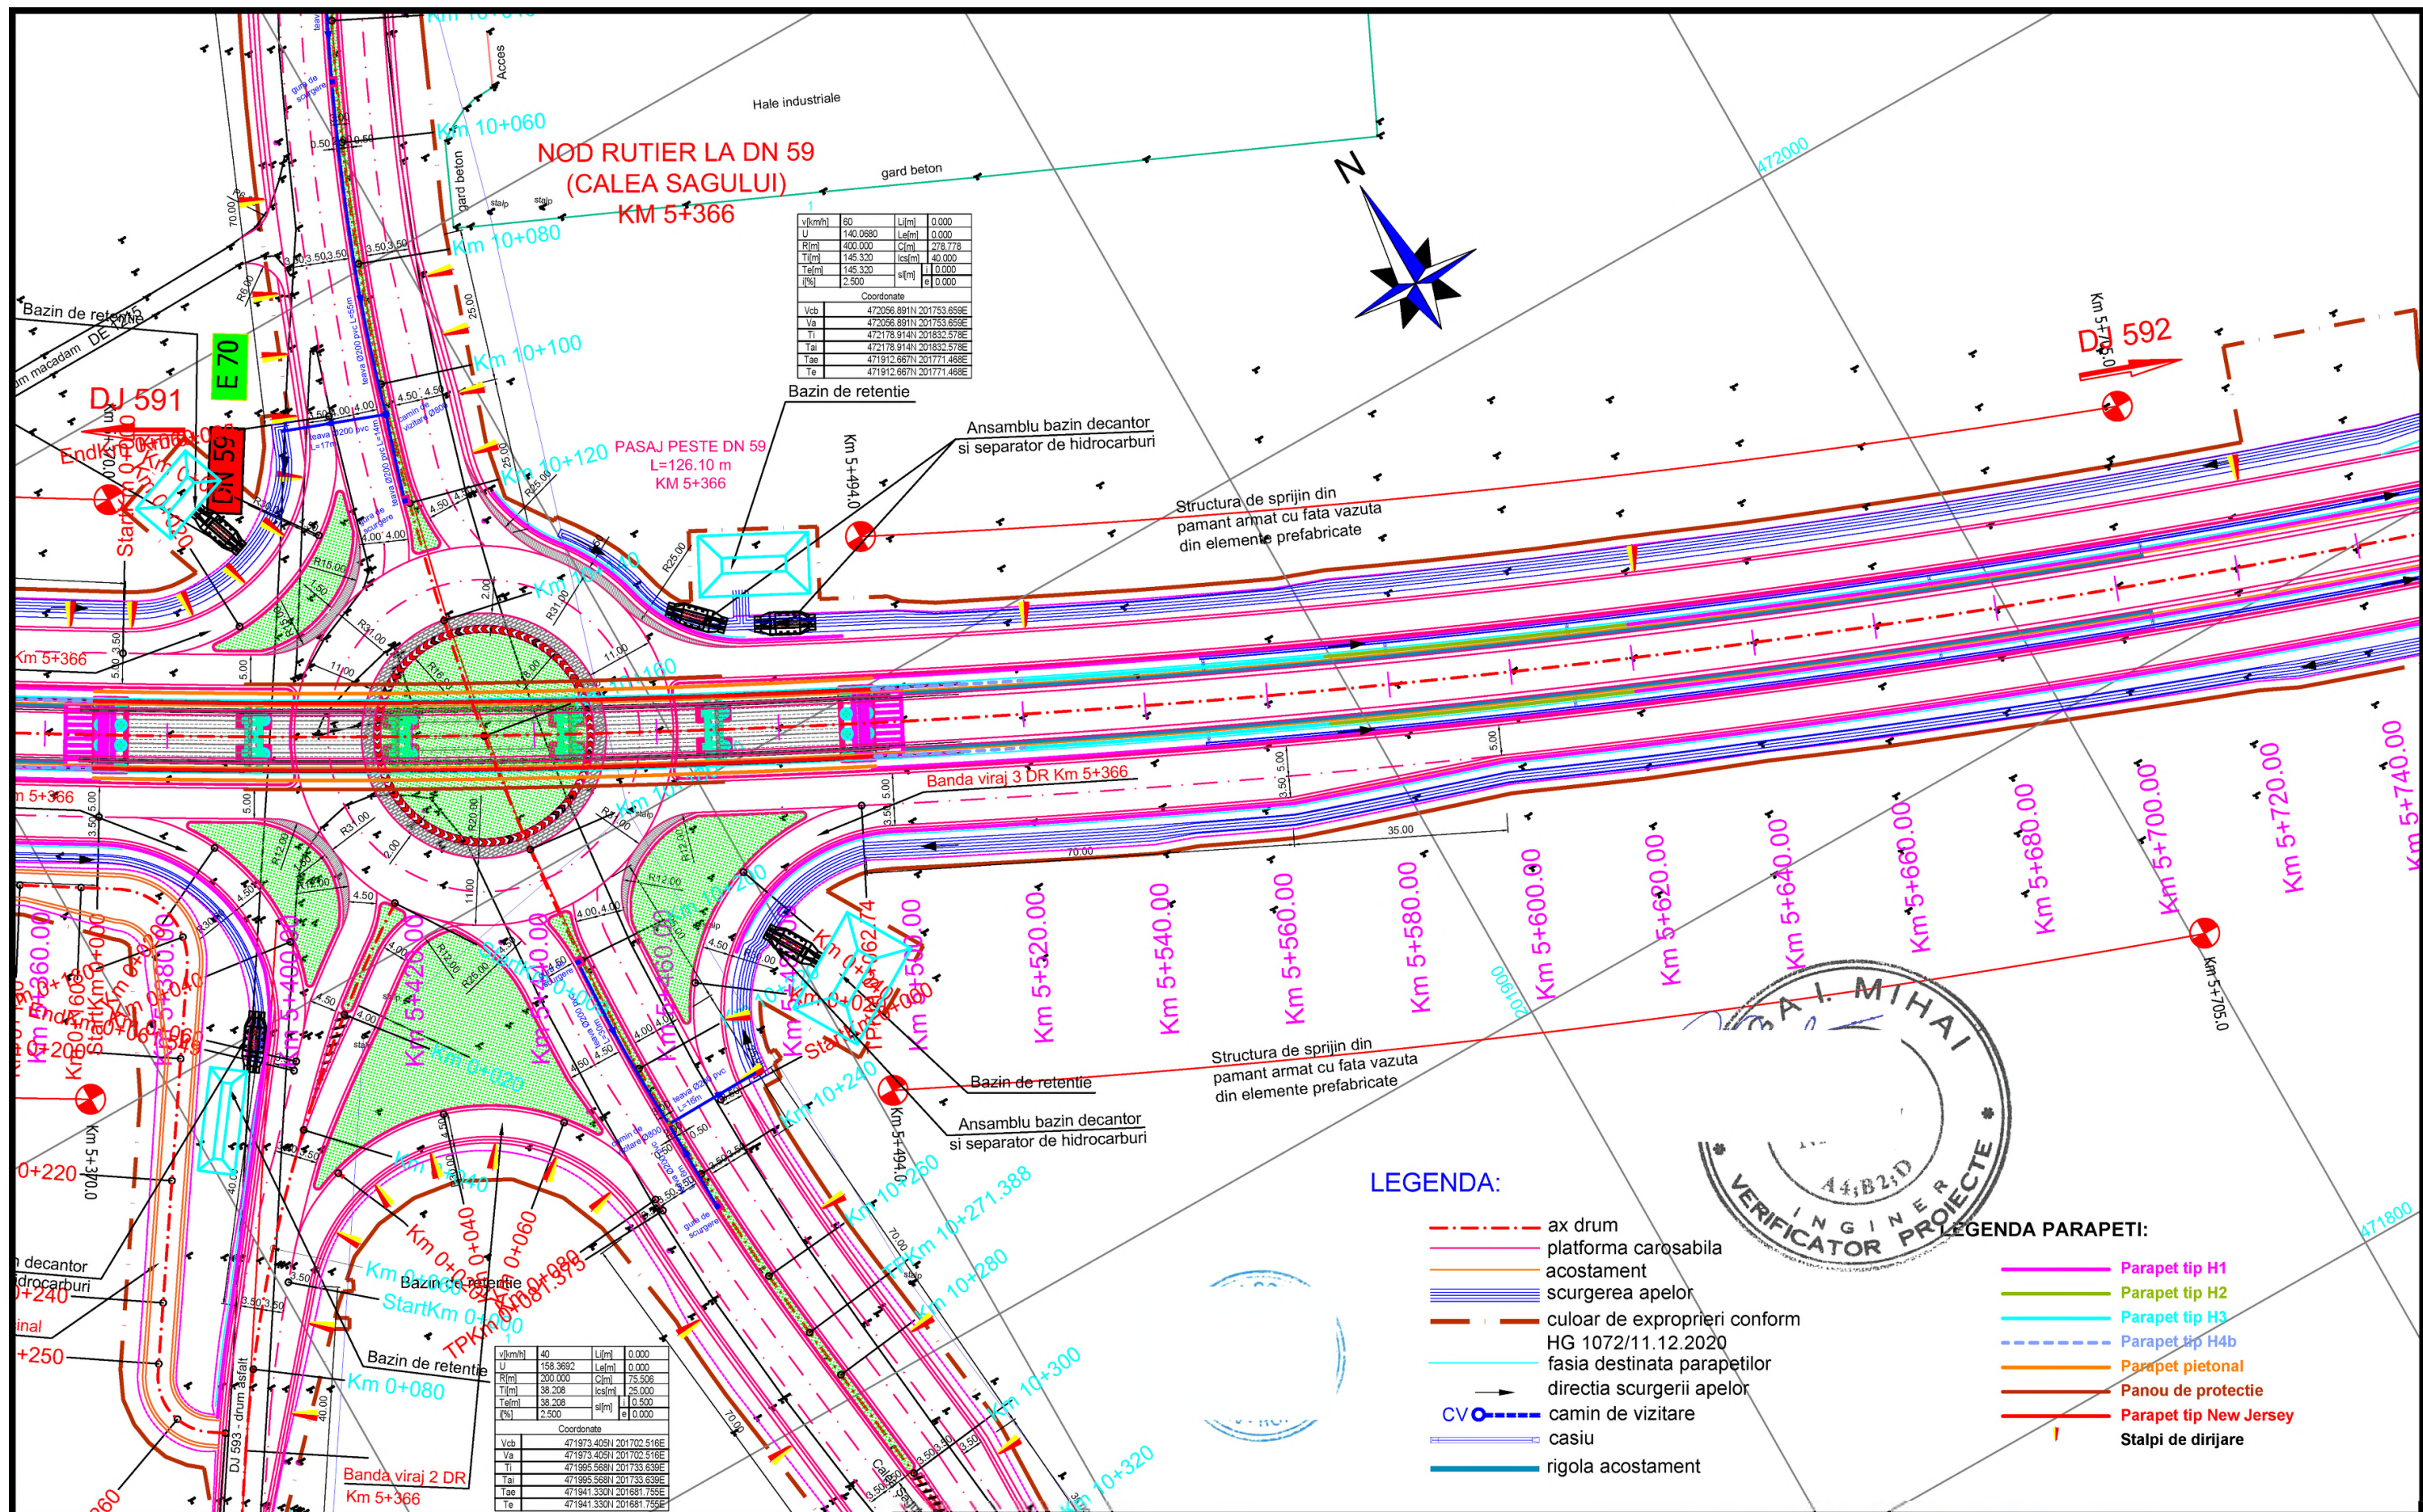

INVESTITOR COMPANIA NATIONALA DE ADMINISTRARE A INFRASTRUCTURII RUTIERE SA	PROIECTANT GENERAL D.P. CONSULT S.A.	AMPLASAMENT 	DENUMIRE PROIECT PROIECTARE SI EXECUTIE "VARIANTA DE OCOLIRE TIMISOARA SUD" ELABORARE PROIECT TEHNIC REST DE EXECUTAT	FAZA PROIECT PROIECT TEHNIC REST DE EXECUTAT	REVIZII			DENUMIRE PLANSA PLAN DE SITUATIE
			NUMAR CONTRACT: 550/36/09.02.2023 NUMAR PROIECT : 556	Data : 03.2023 VERIFICATOR TEHNIC	NR. REV. DATA SEMN.			Scara : 1:1000 NUMAR PLANSA 556-VOTM-PS-16

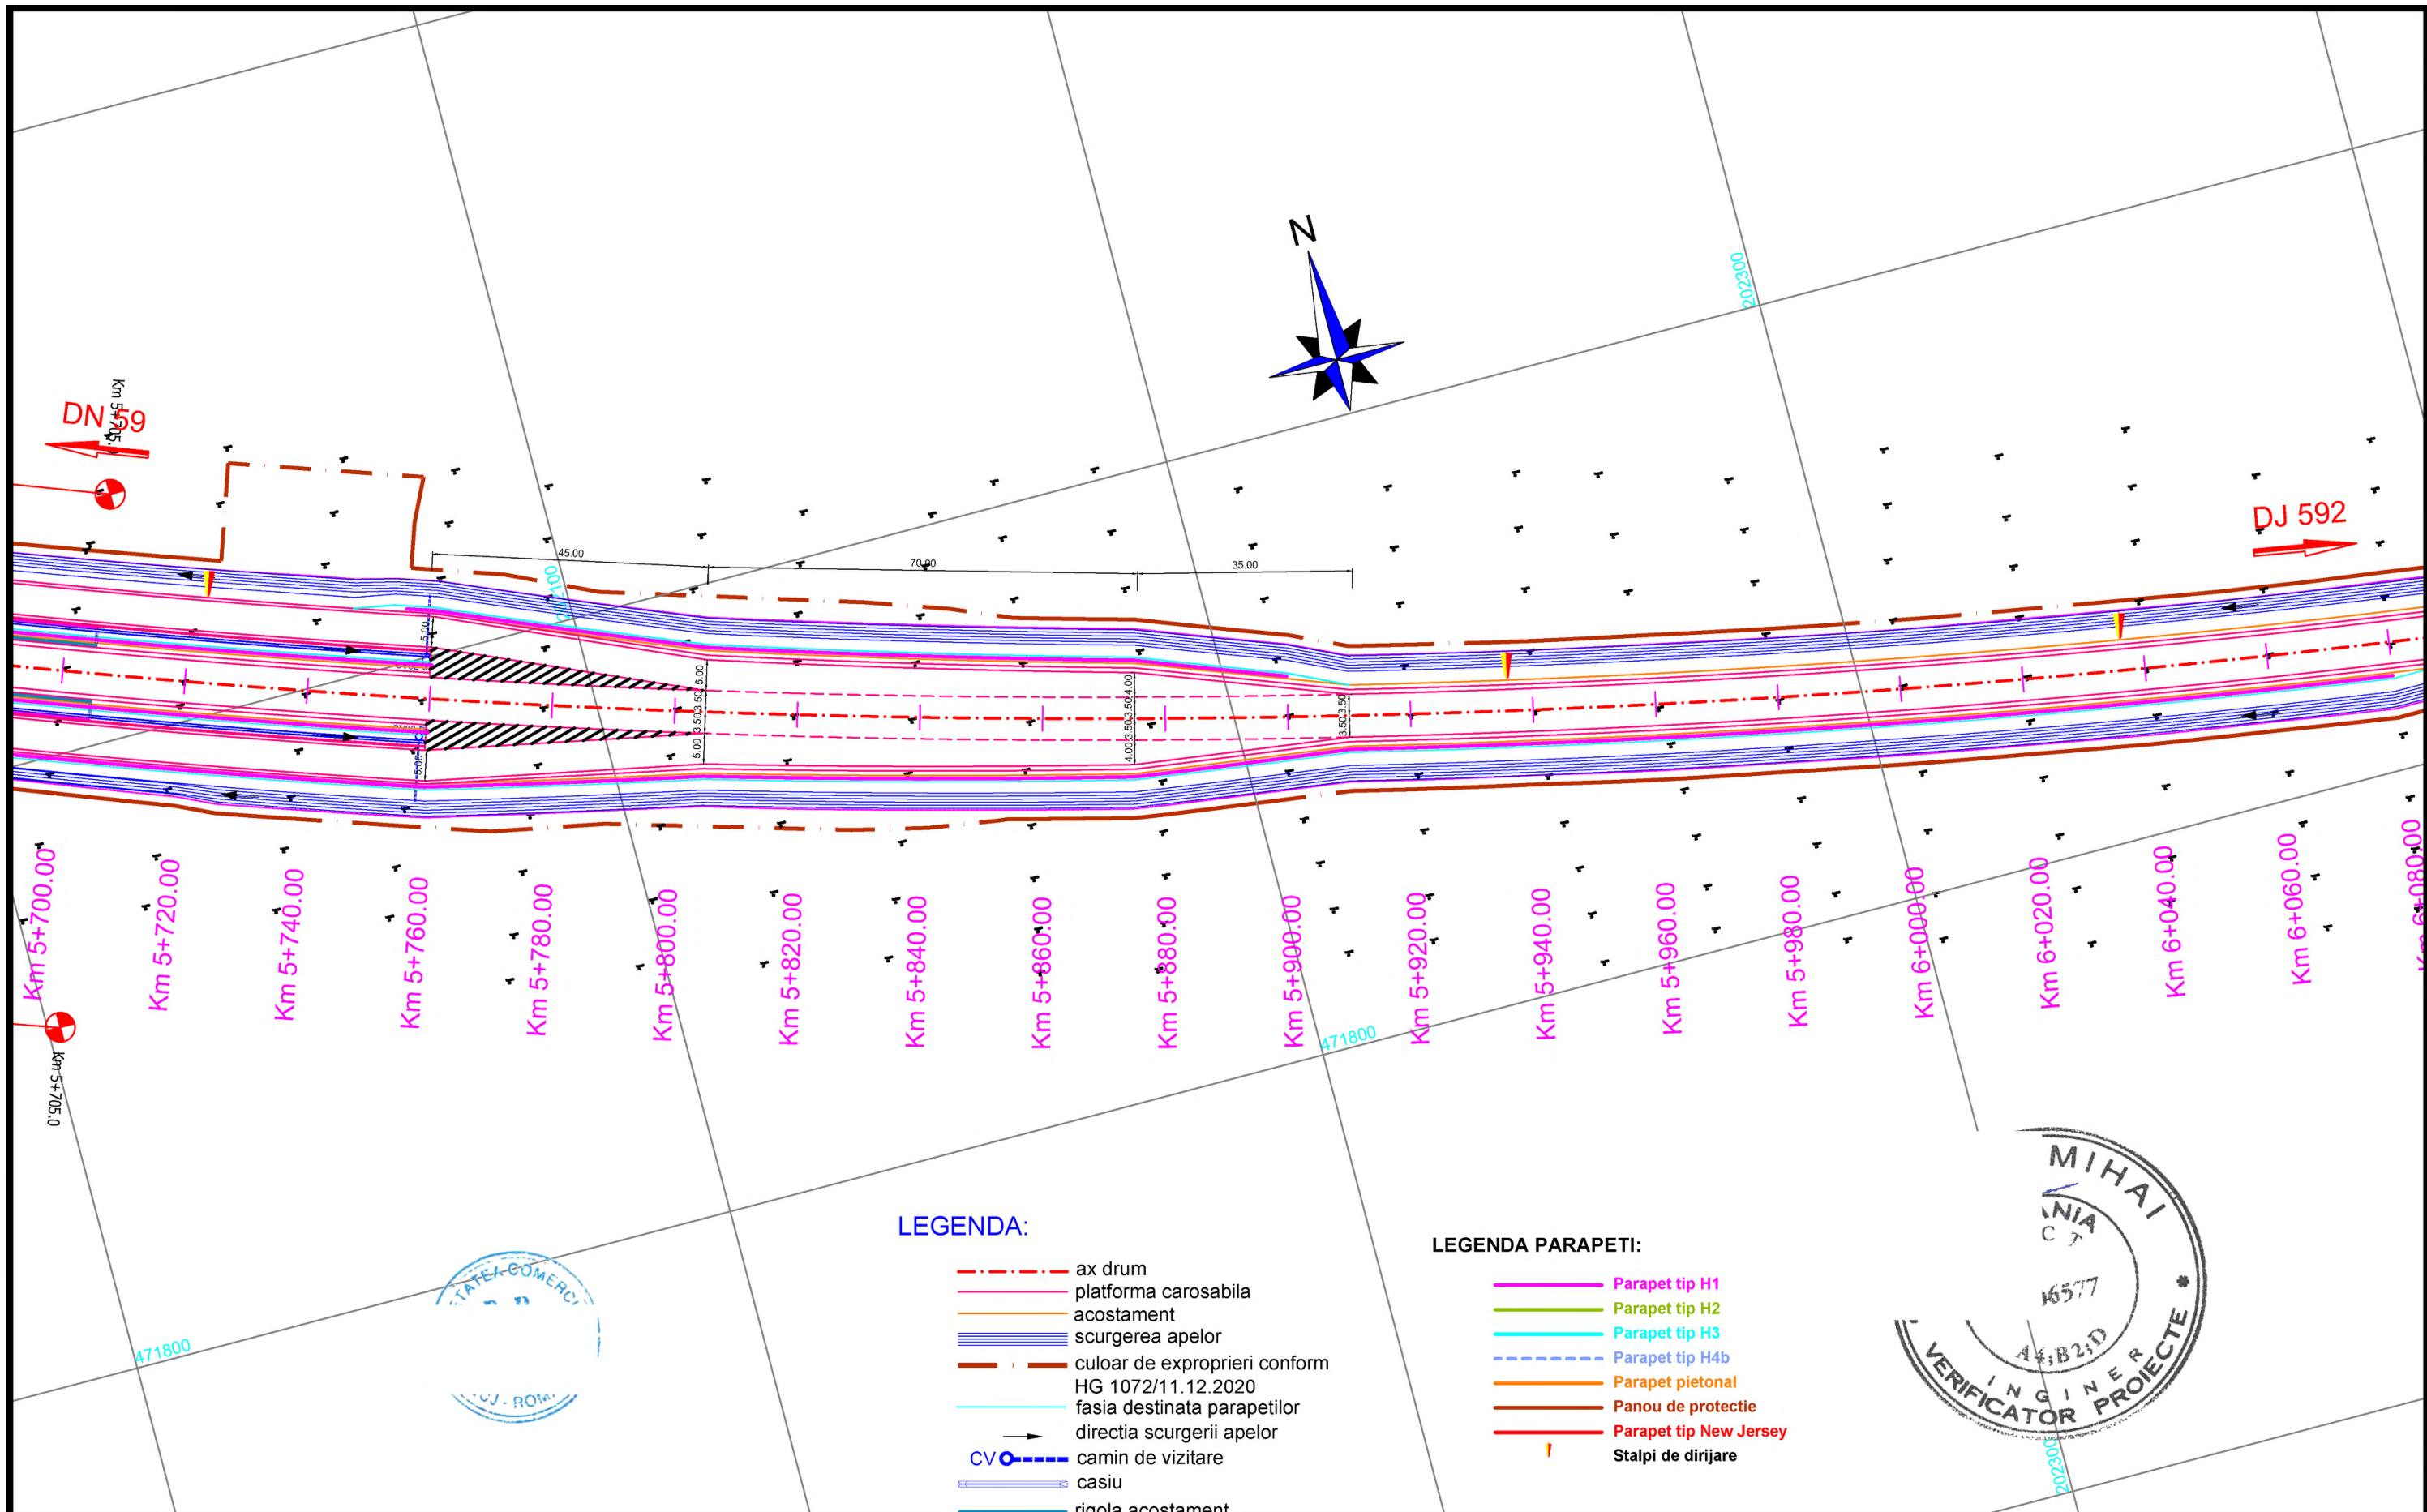





LEGENDA:


- ax drum
- platforma carosabila
- acostament
- scurgerea apelor
- culoar de expropriari conform HG 1072/11.12.2020
- fasia destinata parapetilor
- directia scurgerii apelor
- CV - camin de vizitare
- casiu
- rigola acostament

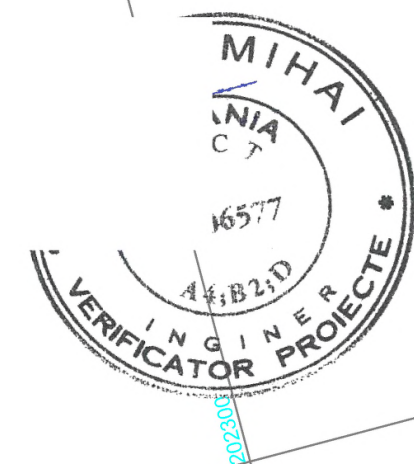


LEGENDA PARAPETI:


- Parapet tip H1
- Parapet tip H2
- Parapet tip H3
- Parapet tip H4b
- Parapet pietonal
- Panou de protectie
- Parapet tip New Jersey
- Stalpi de dirijare

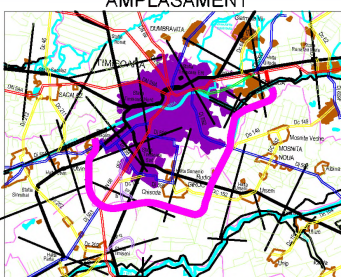
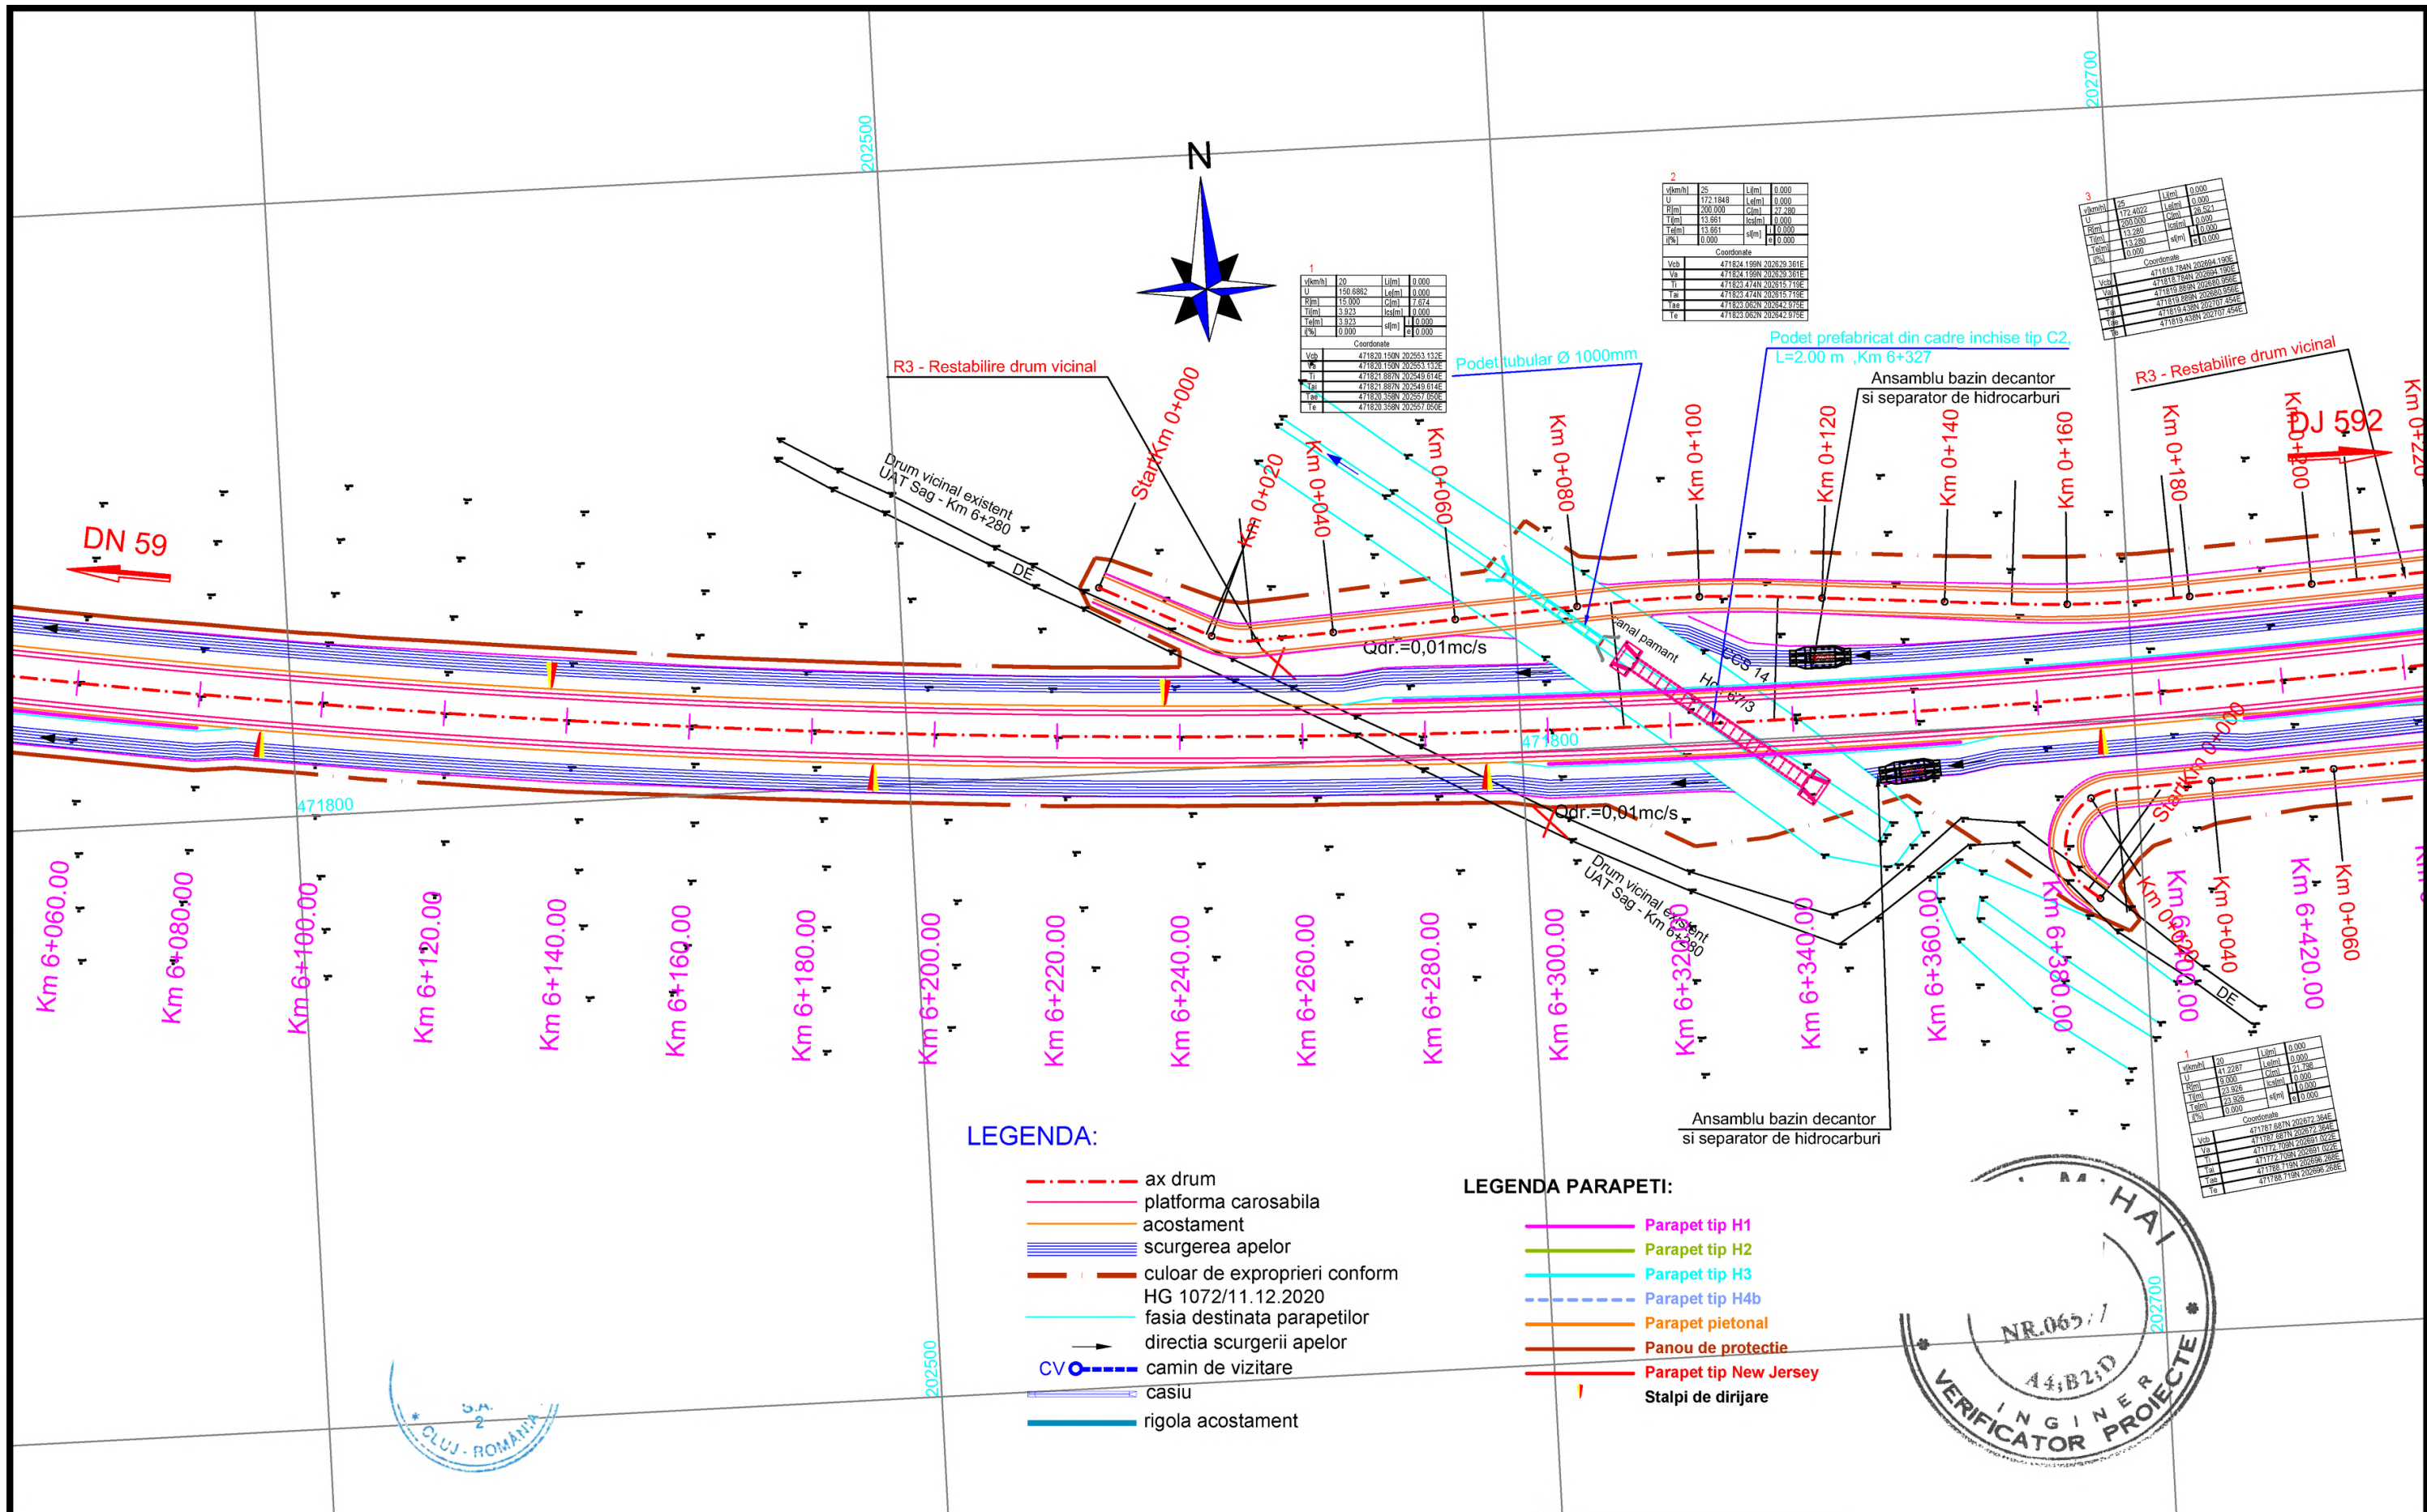
<div>INVESTITOR</div> <div></div> <div>COMPANIA NATIONALA DE ADMINISTRARE A INFRASTRUCTURII RUTIERE S.A.</div>	<div>PROIECTANT GENERAL</div> <div></div> <div>D P CONSULT S.A.</div>	<div>AMPLASAMENT</div> <div></div>	<div>DENUMIRE PROIECT</div> <div>PROIECTARE SI EXECUTIE "VARIANTA DE OCOLIRE TIMISOARA SUD" ELABORARE PROIECT TEHNIC REST DE EXECUTAT</div>		<div>FAZA PROIECT</div> <div>PROIECT TEHNIC REST DE EXECUTAT</div>		<div>REVIZII</div>			<div>DENUMIRE PLANSA</div> <div>PLAN DE SITUATIE</div>	
			<div>NUMAR CONTRACT: 550/36/09.02.2023</div>		<div>Data : 03.2023</div>		<div>NR. REV.</div>	<div>DATA</div>	<div>SEMN.</div>		
			<div>NUMAR PROIECT : 556</div>		<div>VERIFICATOR TEHNIC</div>						<div>Scara : 1:1000</div>
										<div>NUMAR PLANSA</div>	
										<div>556-VOTM-PS-17</div>	

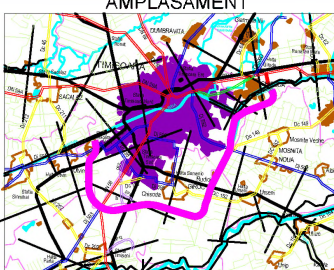

<div>INVESTITOR</div> <div></div> <div>COMPANIA NATIONALA DE ADMINISTRARE A INFRASTRUCTURII RUTIERE S.A.</div>	<div>PROIECTANT GENERAL</div> <div></div> <div>D P CONSULT S.A.</div>	<div>AMPLASAMENT</div> <div></div>	<div>DENUMIRE PROIECT</div> <div>PROIECTARE SI EXECUTIE "VARIANTA DE OCOLIRE TIMISOARA SUD" ELABORARE PROIECT TEHNIC REST DE EXECUTAT</div>		<div>FAZA PROIECT</div> <div>PROIECT TEHNIC REST DE EXECUTAT</div>		<div>REVIZII</div> <div><div>NR. REV.</div><div>DATA</div><div>SEMN.</div></div>			<div>DENUMIRE PLANSA</div> <div>PLAN DE SITUATIE</div>	
			<div>NUMAR CONTRACT: 550/36/09.02.2023</div>		<div>Data : 03.2023</div>					<div>Scara : 1:1000</div>	
			<div>NUMAR PROIECT : 556</div>		<div>VERIFICATOR TEHNIC</div>					<div>NUMAR PLANSA</div>	
										<div>556-VOTM-PS-18</div>	

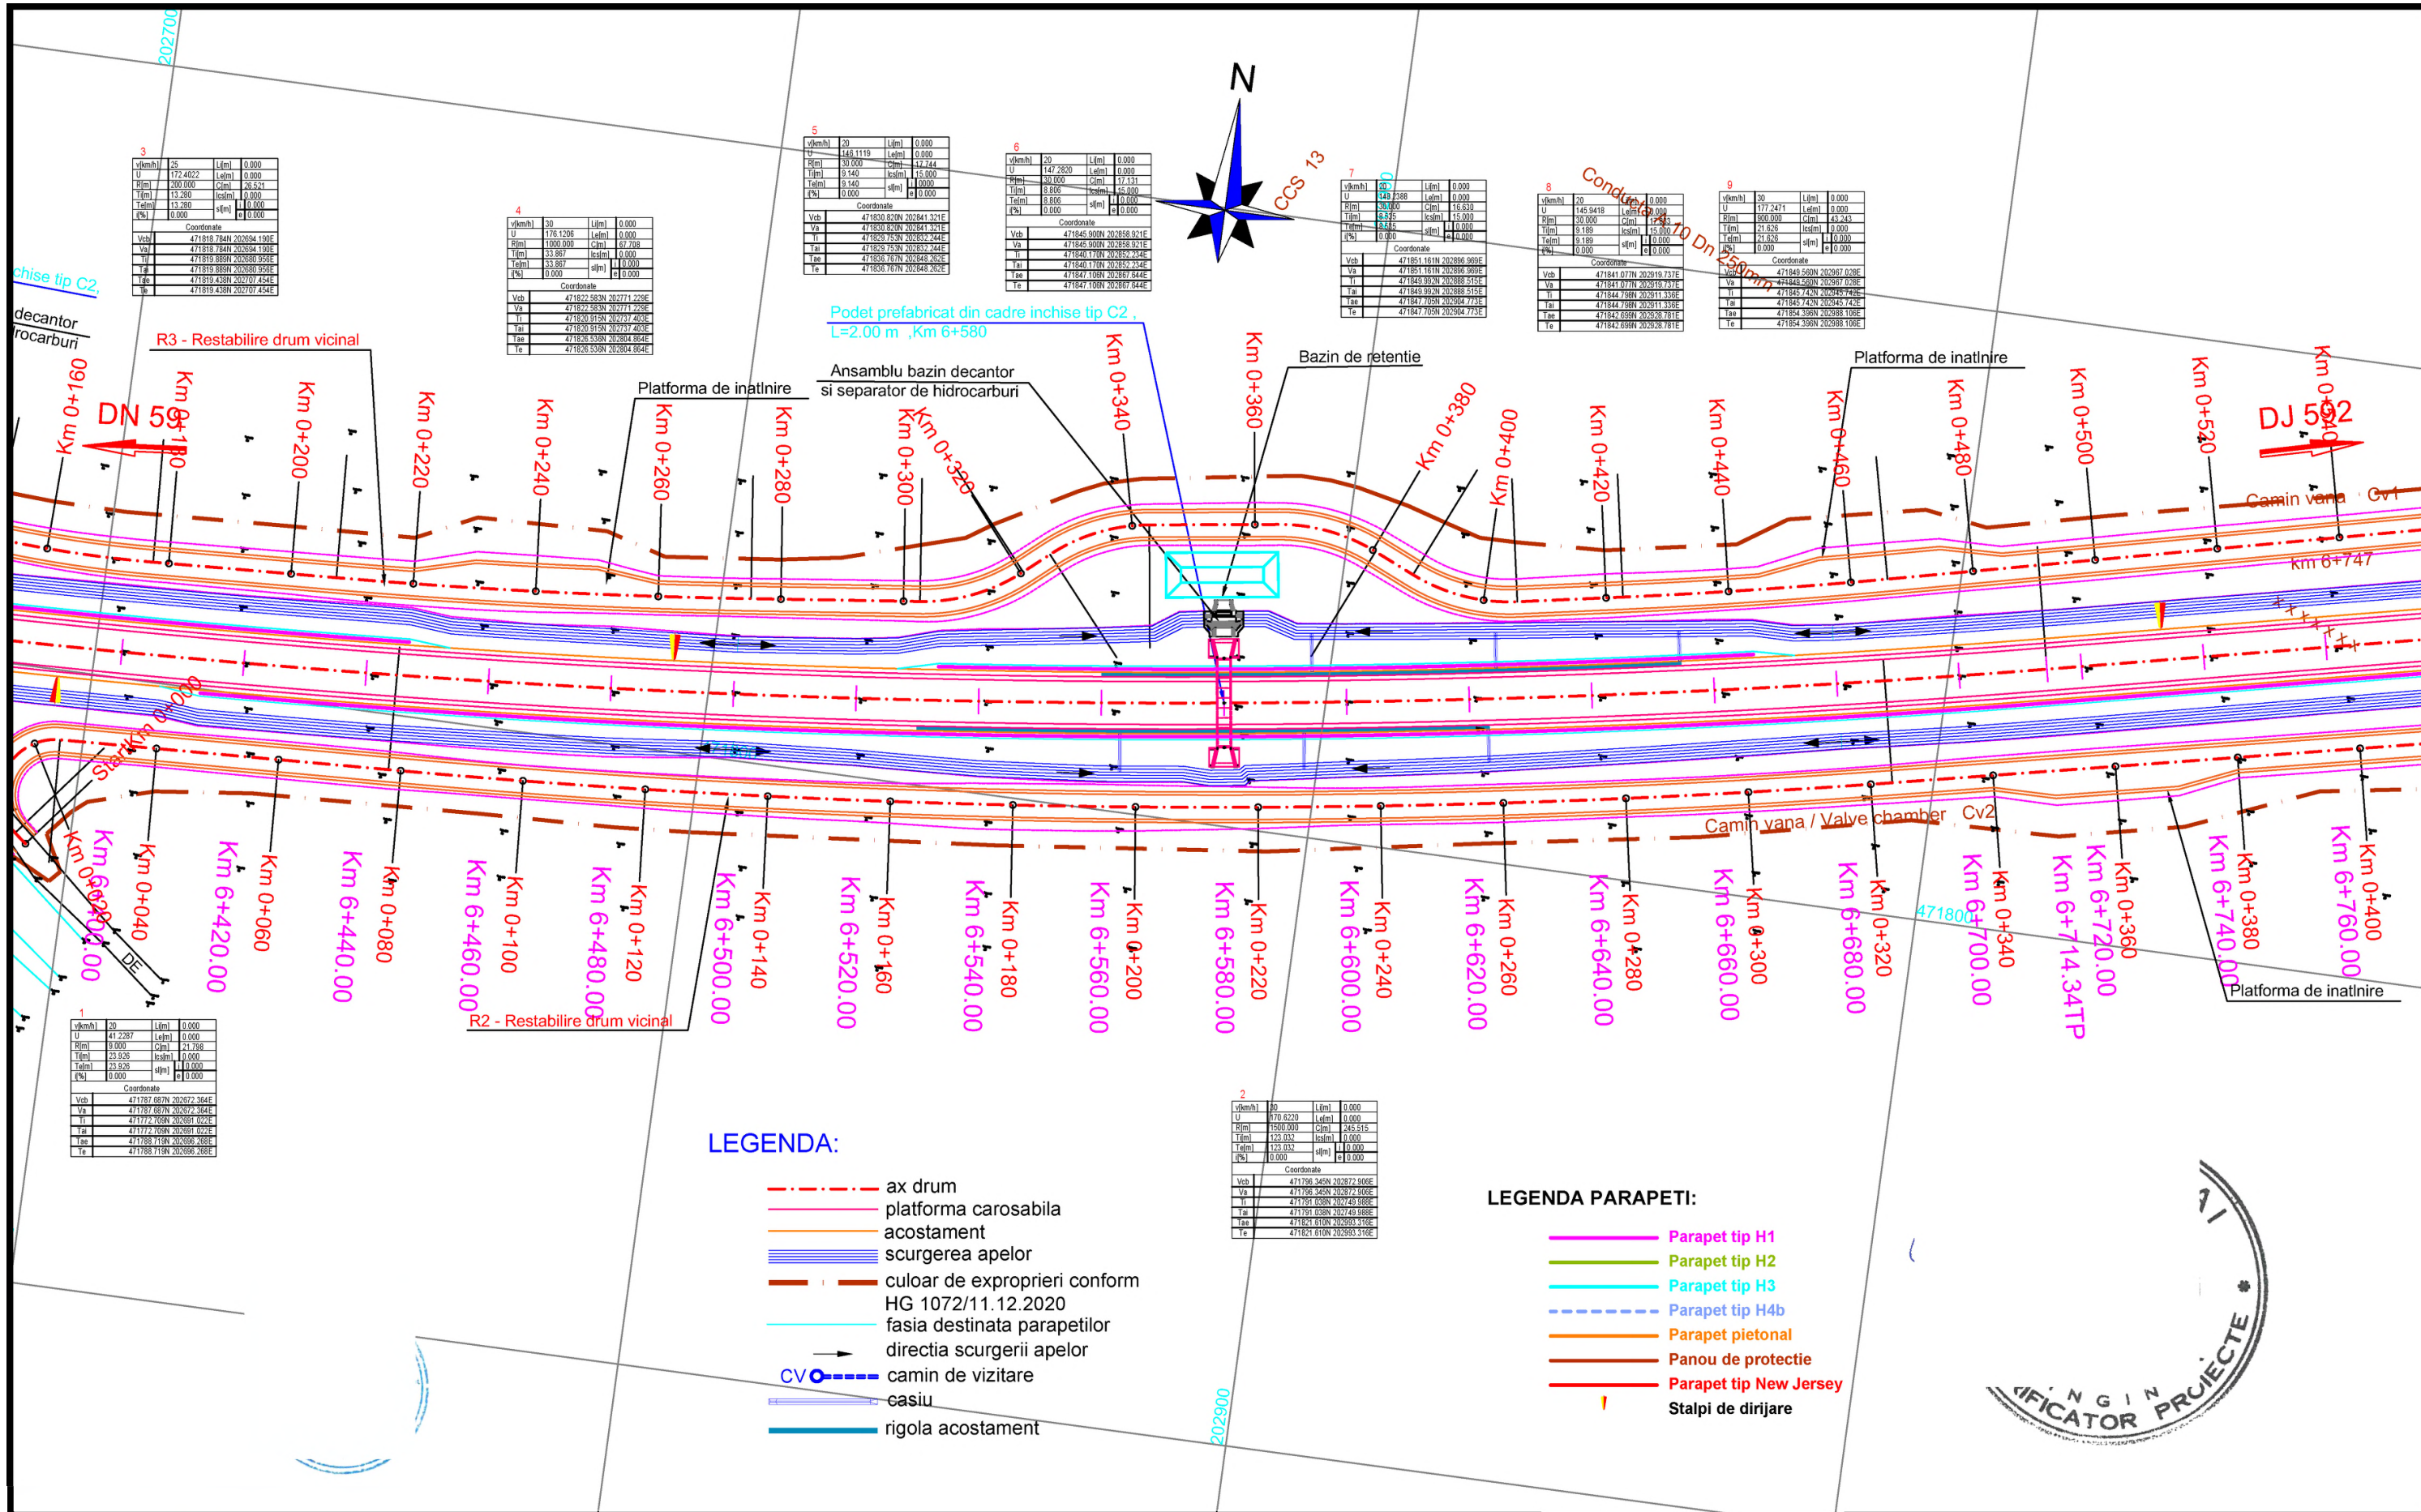

LEGENDA:


- ax drum
- platforma carosabila
- acostament
- scurgerea apelor
- culoar de expropriari conform HG 1072/11.12.2020
- fasia destinata parapetilor
- directia scurgerii apelor
- CV - camin de vizitare
- casiu
- rigola acostament




LEGENDA PARAPETI:


- Parapet tip H1
- Parapet tip H2
- Parapet tip H3
- Parapet tip H4b
- Parapet pietonal
- Panou de protectie
- Parapet tip New Jersey
- Stalpi de dirijare



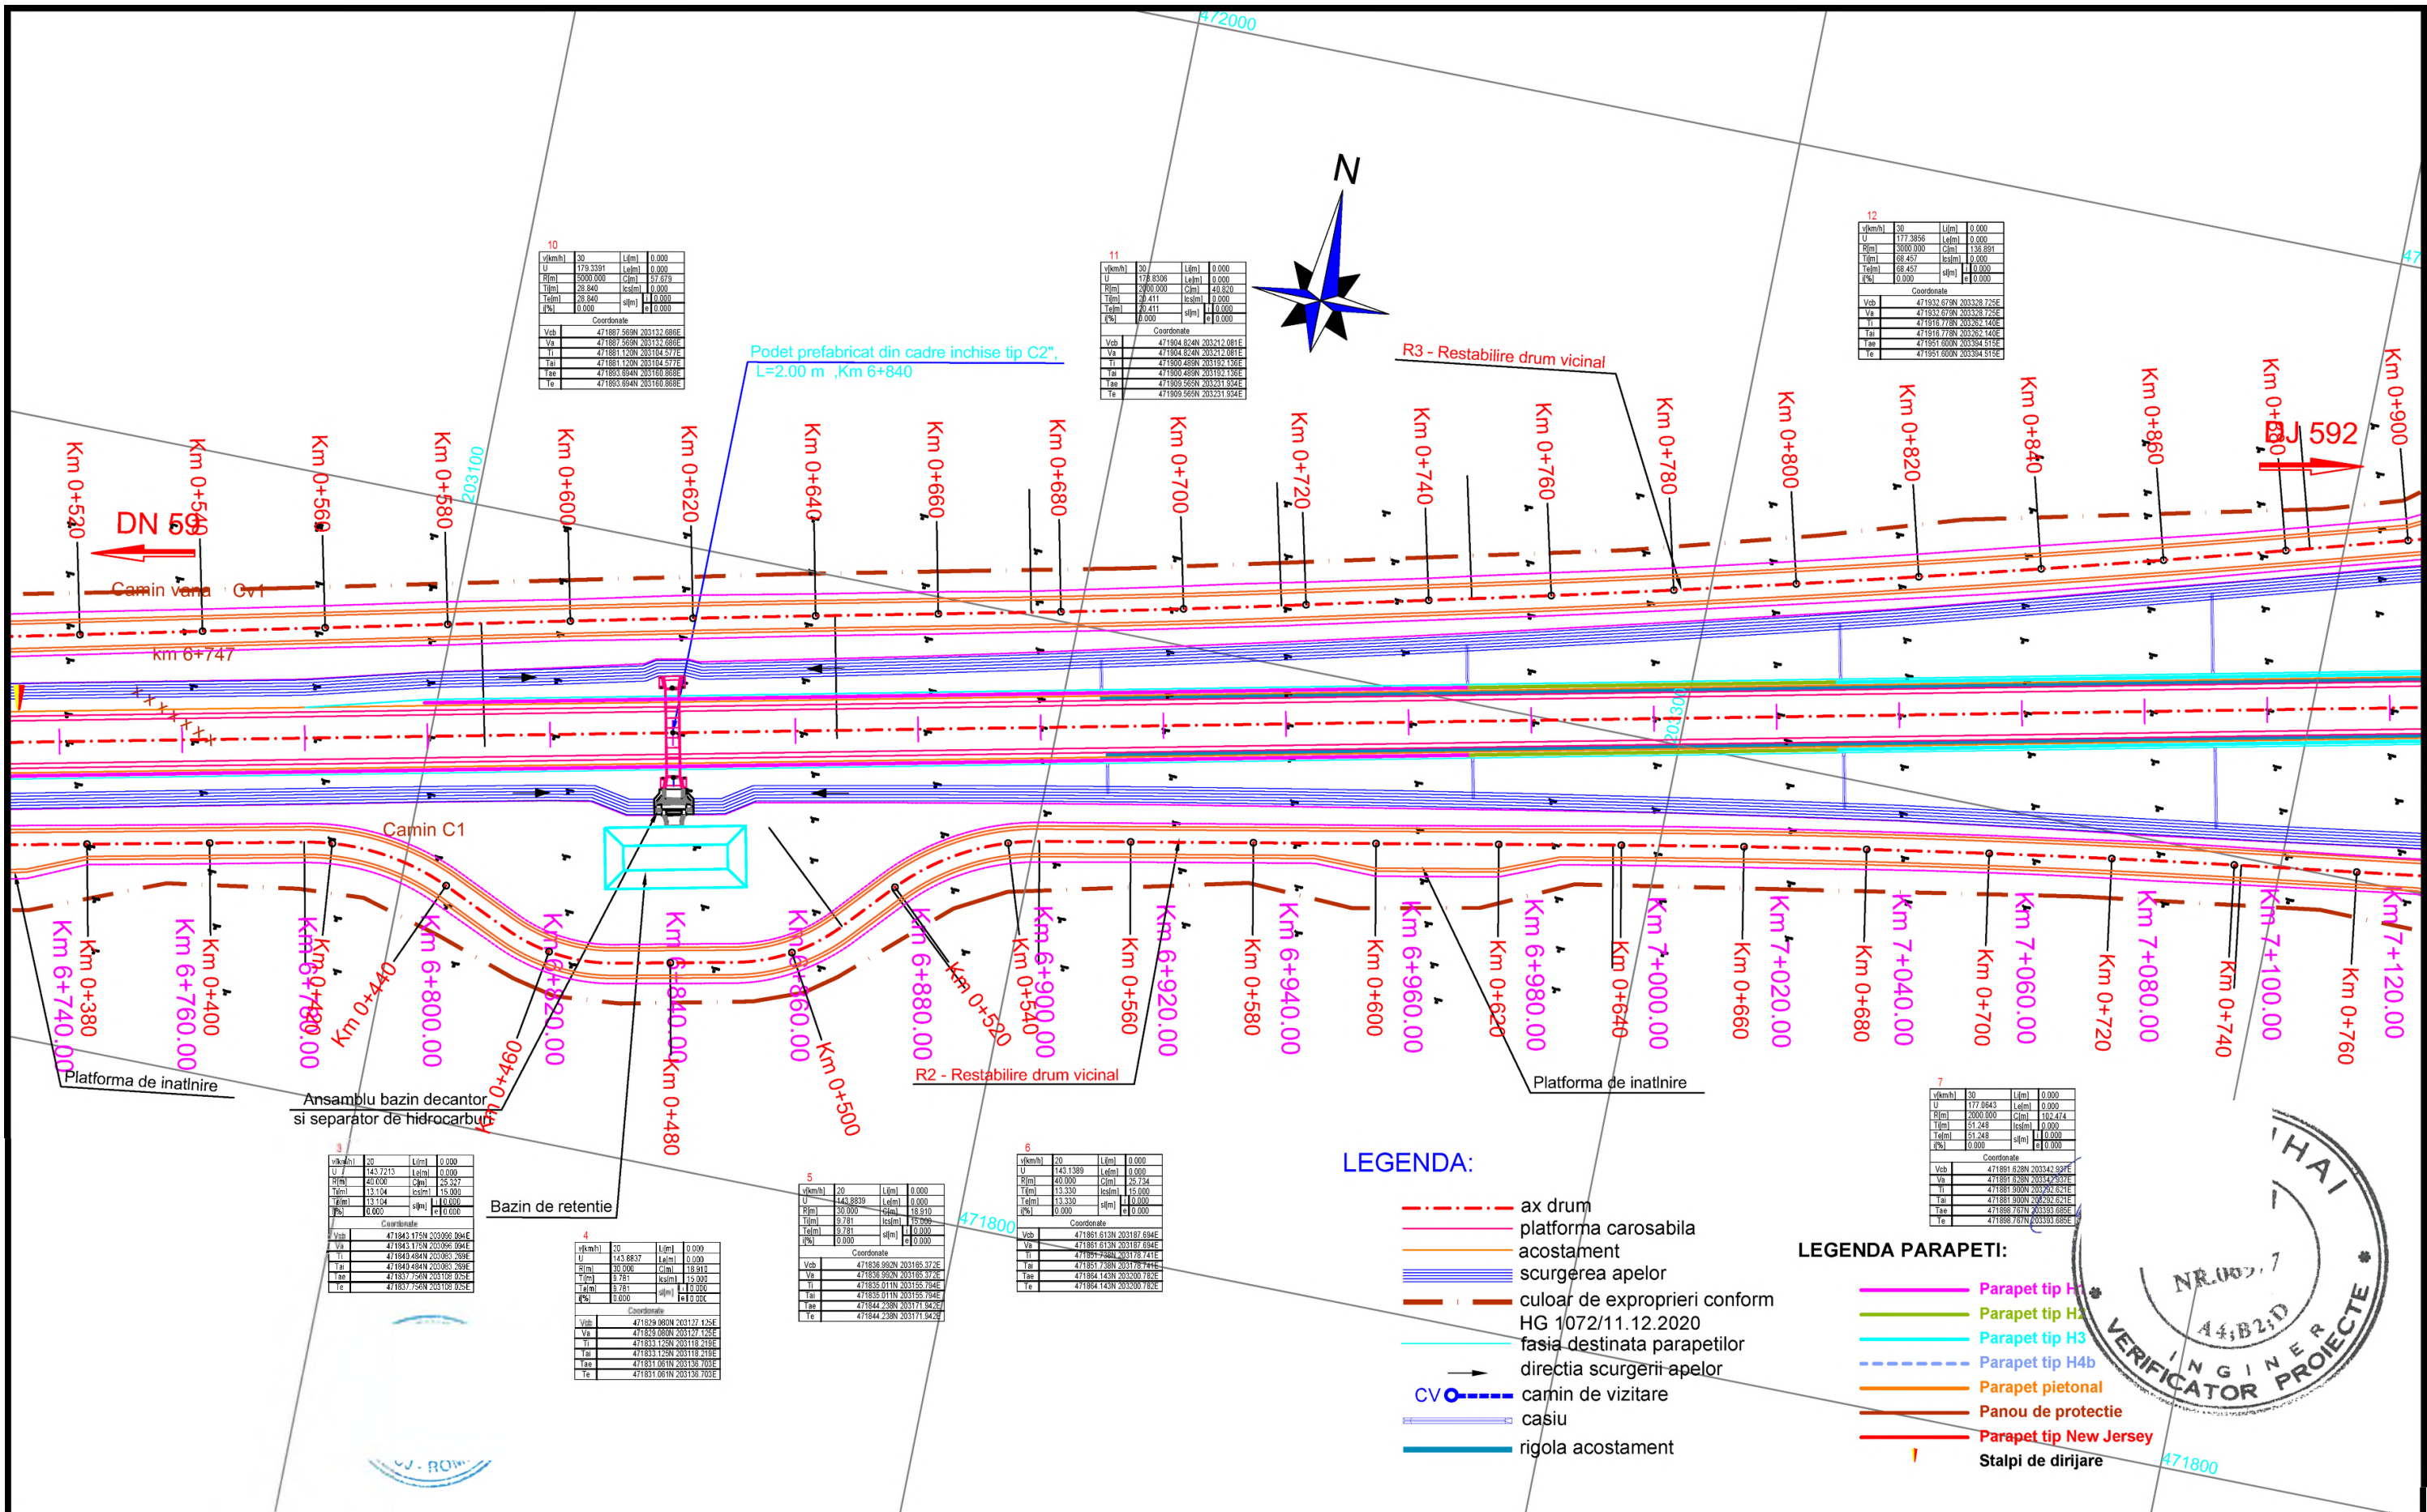



			DENUMIRE PROIECT PROIECTARE SI EXECUTIE "VARIANTA DE OCOLIRE TIMISOARA SUD" ELABORARE PROIECT TEHNIC REST DE EXECUTAT	FAZA PROIECT PROIECT TEHNIC REST DE EXECUTAT	REVIZII NR. REV. DATA SEMN.	DENUMIRE PLANSA PLAN DE SITUATIE	
			NUMAR CONTRACT: 550/36/09.02.2023	Data : 03.2023			VERIFICATOR TEHNIC
			NUMAR PROIECT : 556				
					Scara : 1:1000	NUMAR PLANSA	
					556-VOTM-PS-19		

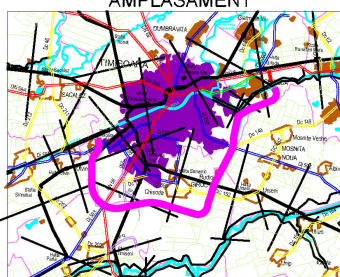

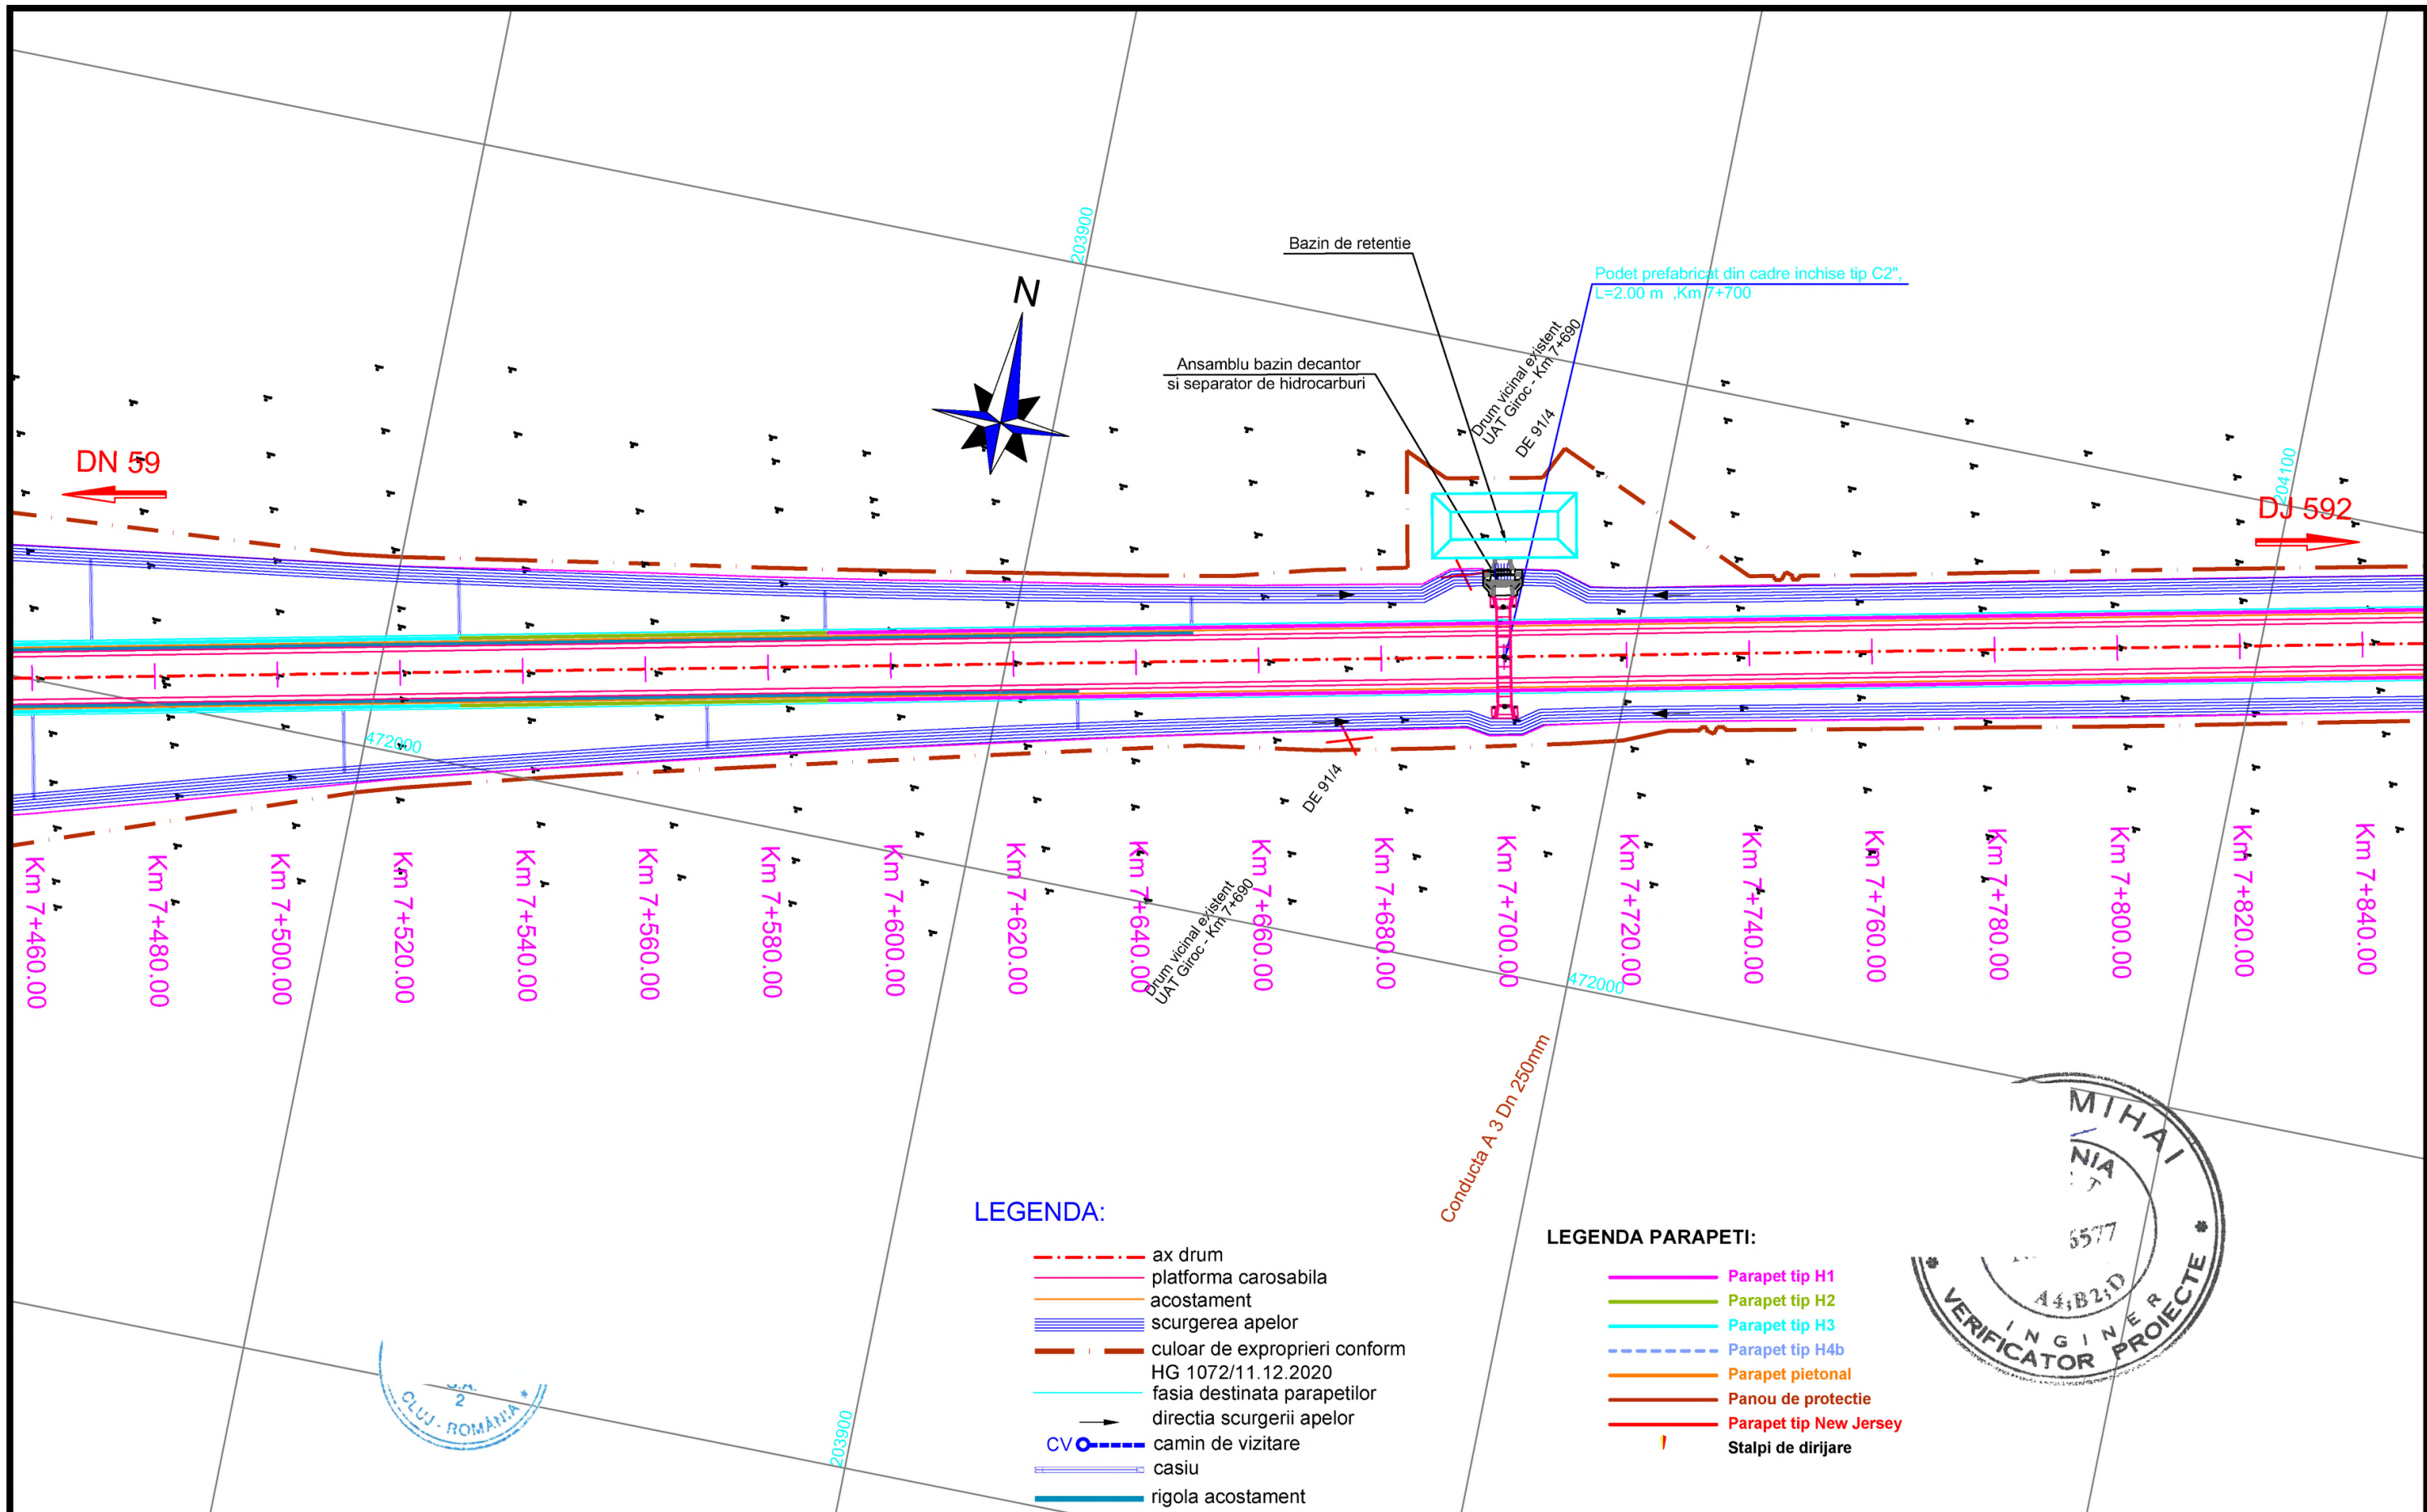



<div>INVESTITOR</div> <div></div> <div>COMPANIA NATIONALA DE ADMINISTRARE A INFRASTRUCTURII RUTIERE S.A.</div>	<div>PROIECTANT GENERAL</div> <div></div> <div>D.P. CONSULT S.A.</div>	<div>AMPLASAMENT</div> <div></div>	<div>DENUMIRE PROIECT</div> <div>PROIECTARE SI EXECUTIE "VARIANTA DE OCOLIRE TIMISOARA SUD"</div> <div>ELABORARE PROIECT TEHNIC REST DE EXECUTAT</div>	<div>FAZA PROIECT</div> <div>PROIECT TEHNIC REST DE EXECUTAT</div>		<div>REVIZII</div> <table><tr><th>NR. REV.</th><th>DATA</th><th>SEM.N.</th></tr><tr><td></td><td></td><td></td></tr><tr><td></td><td></td><td></td></tr><tr><td></td><td></td><td></td></tr></table>			NR. REV.	DATA	SEM.N.										<div>DENUMIRE PLANSA</div> <div>PLAN DE SITUATIE</div>
			NR. REV.	DATA	SEM.N.																
NUMAR CONTRACT: 550/36/09.02.2023		Data : 03.2023					Scara : 1:1000														
NUMAR PROIECT : 556		VERIFICATOR TEHNIC					NUMAR PLANSA														
							556-VOTM-PS-20														

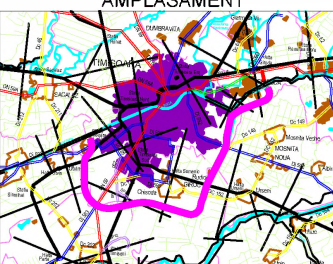
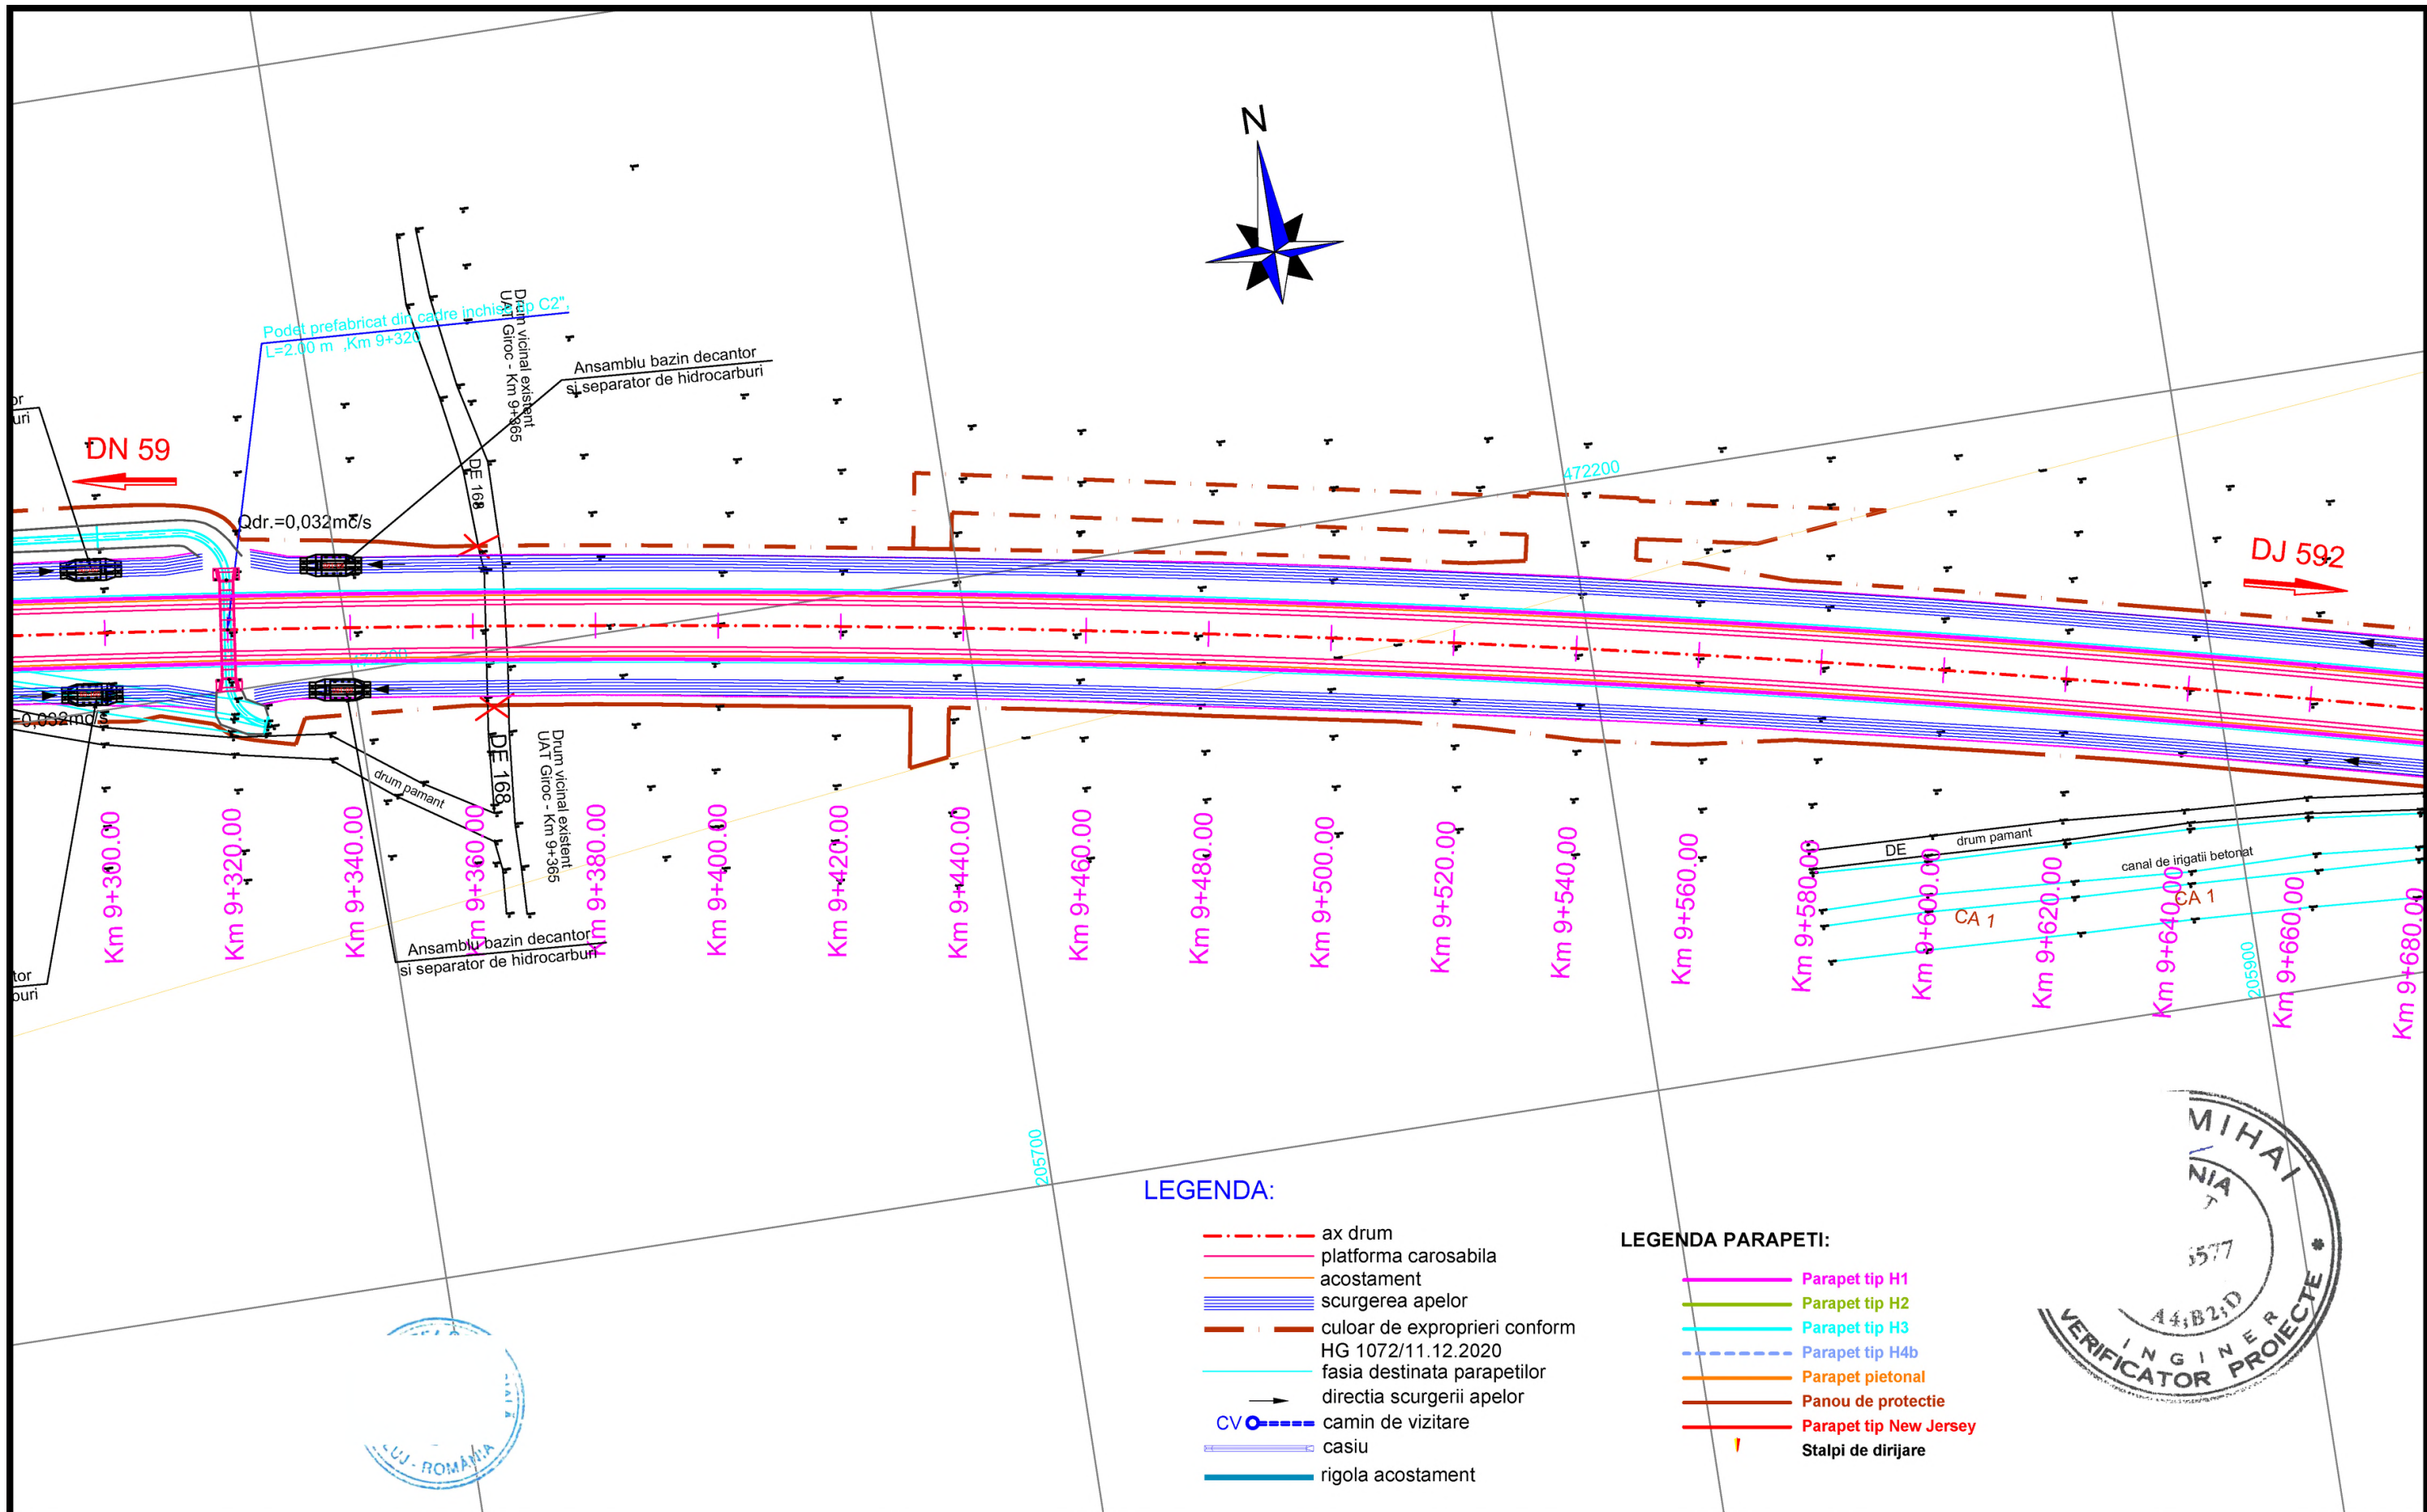
<div>INVESTITOR</div> <div></div> <div>COMPANIA NATIONALA DE ADMINISTRARE A INFRASTRUCTURII RUTIERE S.A.</div>	<div>PROIECTANT GENERAL</div> <div></div> <div>D P CONSULT S.A.</div>	<div>AMPLASAMENT</div> <div></div>	<div>DENUMIRE PROIECT</div> <div>PROIECTARE SI EXECUTIE "VARIANTA DE OCOLIRE TIMISOARA SUD" ELABORARE PROIECT TEHNIC REST DE EXECUTAT</div>		<div>FAZA PROIECT</div> <div>PROIECT TEHNIC REST DE EXECUTAT</div>		<div>REVIZII</div>			<div>DENUMIRE PLANSA</div> <div>PLAN DE SITUATIE</div>			
							<div>NR. REV.</div>	<div>DATA</div>	<div>SEM.N.</div>				
							Data : 03.2023					Scara : 1:1000	
					<div>NUMAR CONTRACT: 550/36/09.02.2023</div>							<div>NUMAR PLANSA</div> <div>556-VOTM-PS-22</div>	
		<div>NUMAR PROIECT : 556</div>		<div>VERIFICATOR TEHNIC</div>									

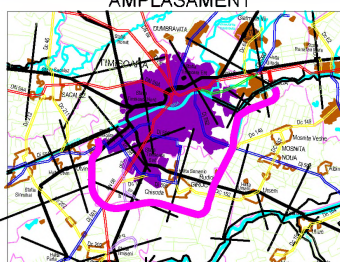

<div>INVESTITOR</div> <div></div> <div>COMPANIA NATIONALA DE ADMINISTRARE A INFRASTRUCTURII RUTIERE S.A.</div>	<div>PROIECTANT GENERAL</div> <div></div> <div>D P CONSULT S.A.</div>	<div>AMPLASAMENT</div> <div></div>	<div>DENUMIRE PROIECT</div> <div>PROIECTARE SI EXECUTIE</div> <div>"VARIANTA DE OCOLIRE</div> <div>TIMISOARA SUD"</div> <div>ELABORARE PROIECT TEHNIC</div> <div>REST DE EXECUTAT</div>	<div>FAZA PROIECT</div> <div>PROIECT TEHNIC</div> <div>REST DE EXECUTAT</div>		<div>REVIZII</div> <table><tr><th>NR. REV.</th><th>DATA</th><th>SEM.</th></tr><tr><td></td><td></td><td></td></tr></table>			NR. REV.	DATA	SEM.				<div>DENUMIRE PLANSA</div> <div>PLAN DE SITUATIE</div>
			NR. REV.	DATA	SEM.										
			NUMAR CONTRACT: 550/36/09.02.2023			Data : 03.2023					Scara : 1:1000				
NUMAR PROIECT : 556			VERIFICATOR TEHNIC					NUMAR PLANSA							
								556-VOTM-PS-27							

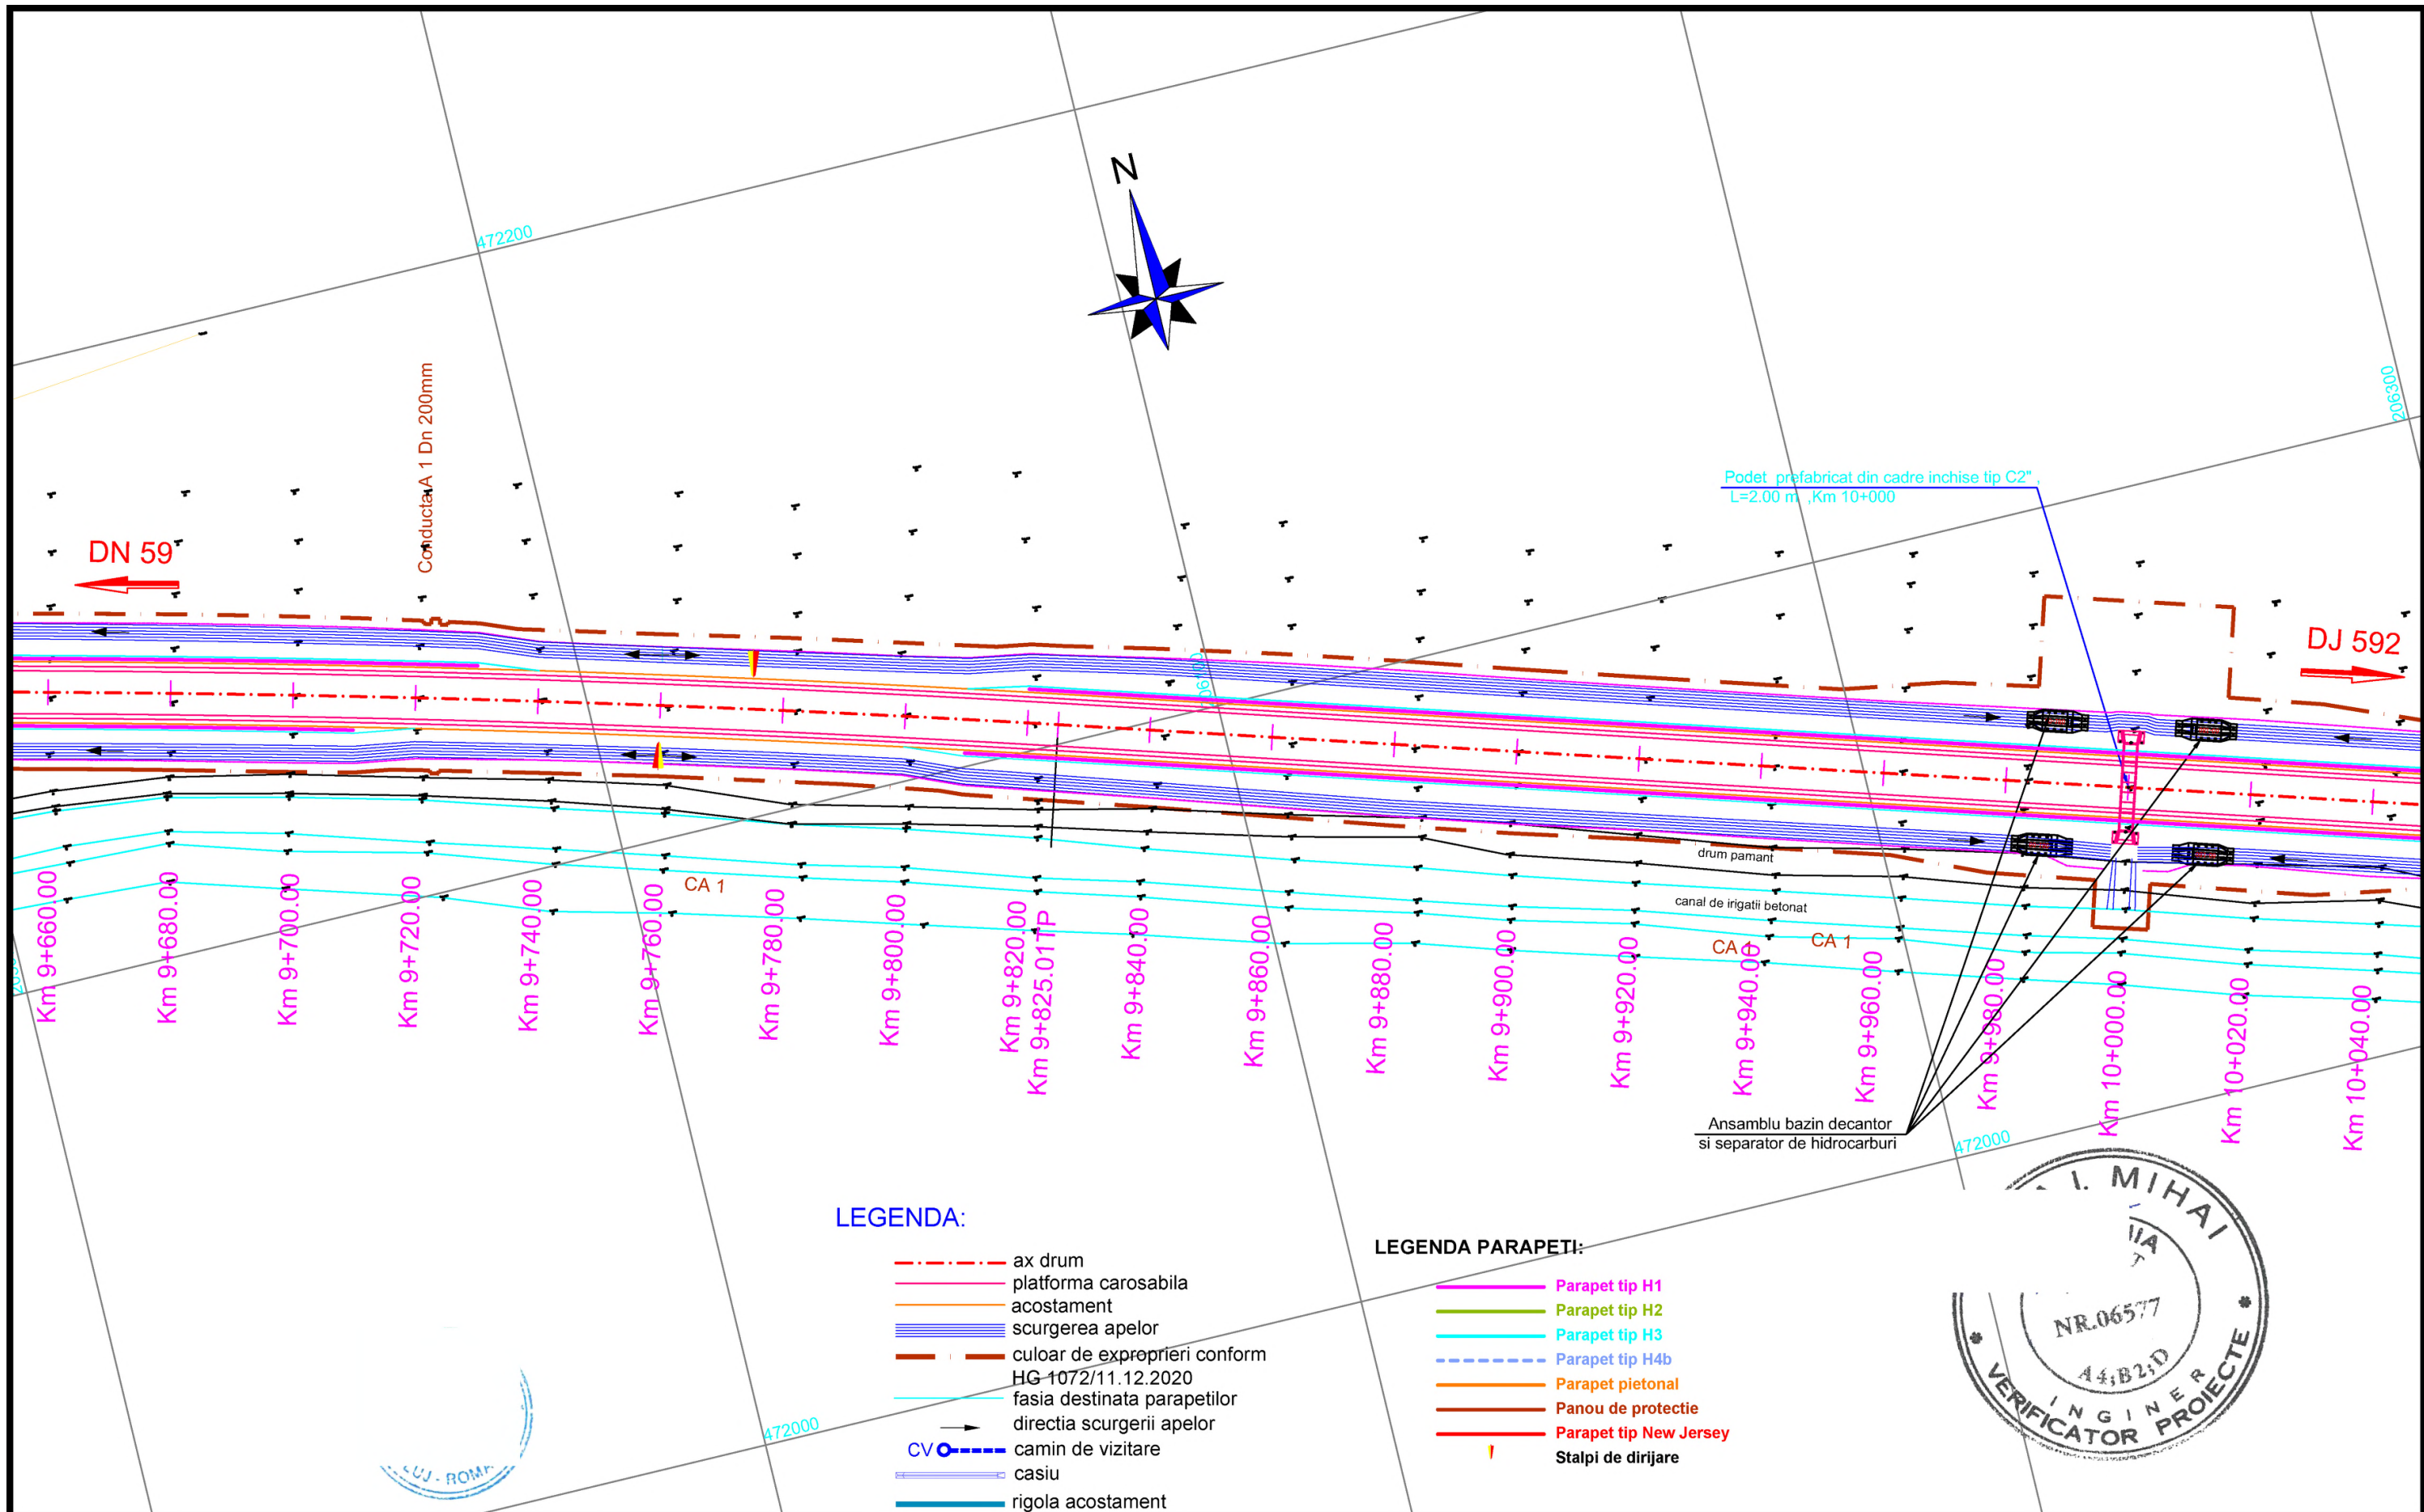





LEGENDA:


- ax drum
- platforma carosabila
- acostament
- surgerea apelor
- culoar de exproprieri conform HG 1072/11.12.2020
- fasia destinata parapetilor
- directia scurgerii apelor
- CV - camin de vizitare
- casiu
- rigola acostament

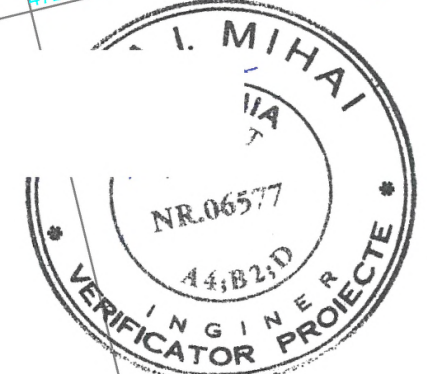


LEGENDA PARAPETI:


- Parapet tip H1
- Parapet tip H2
- Parapet tip H3
- Parapet tip H4b
- Parapet pietonal
- Panou de protectie
- Parapet tip New Jersey
- Stalpi de dirijare

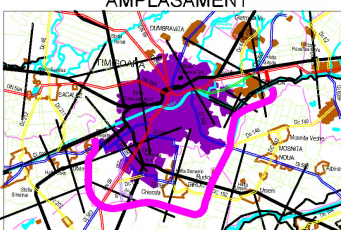

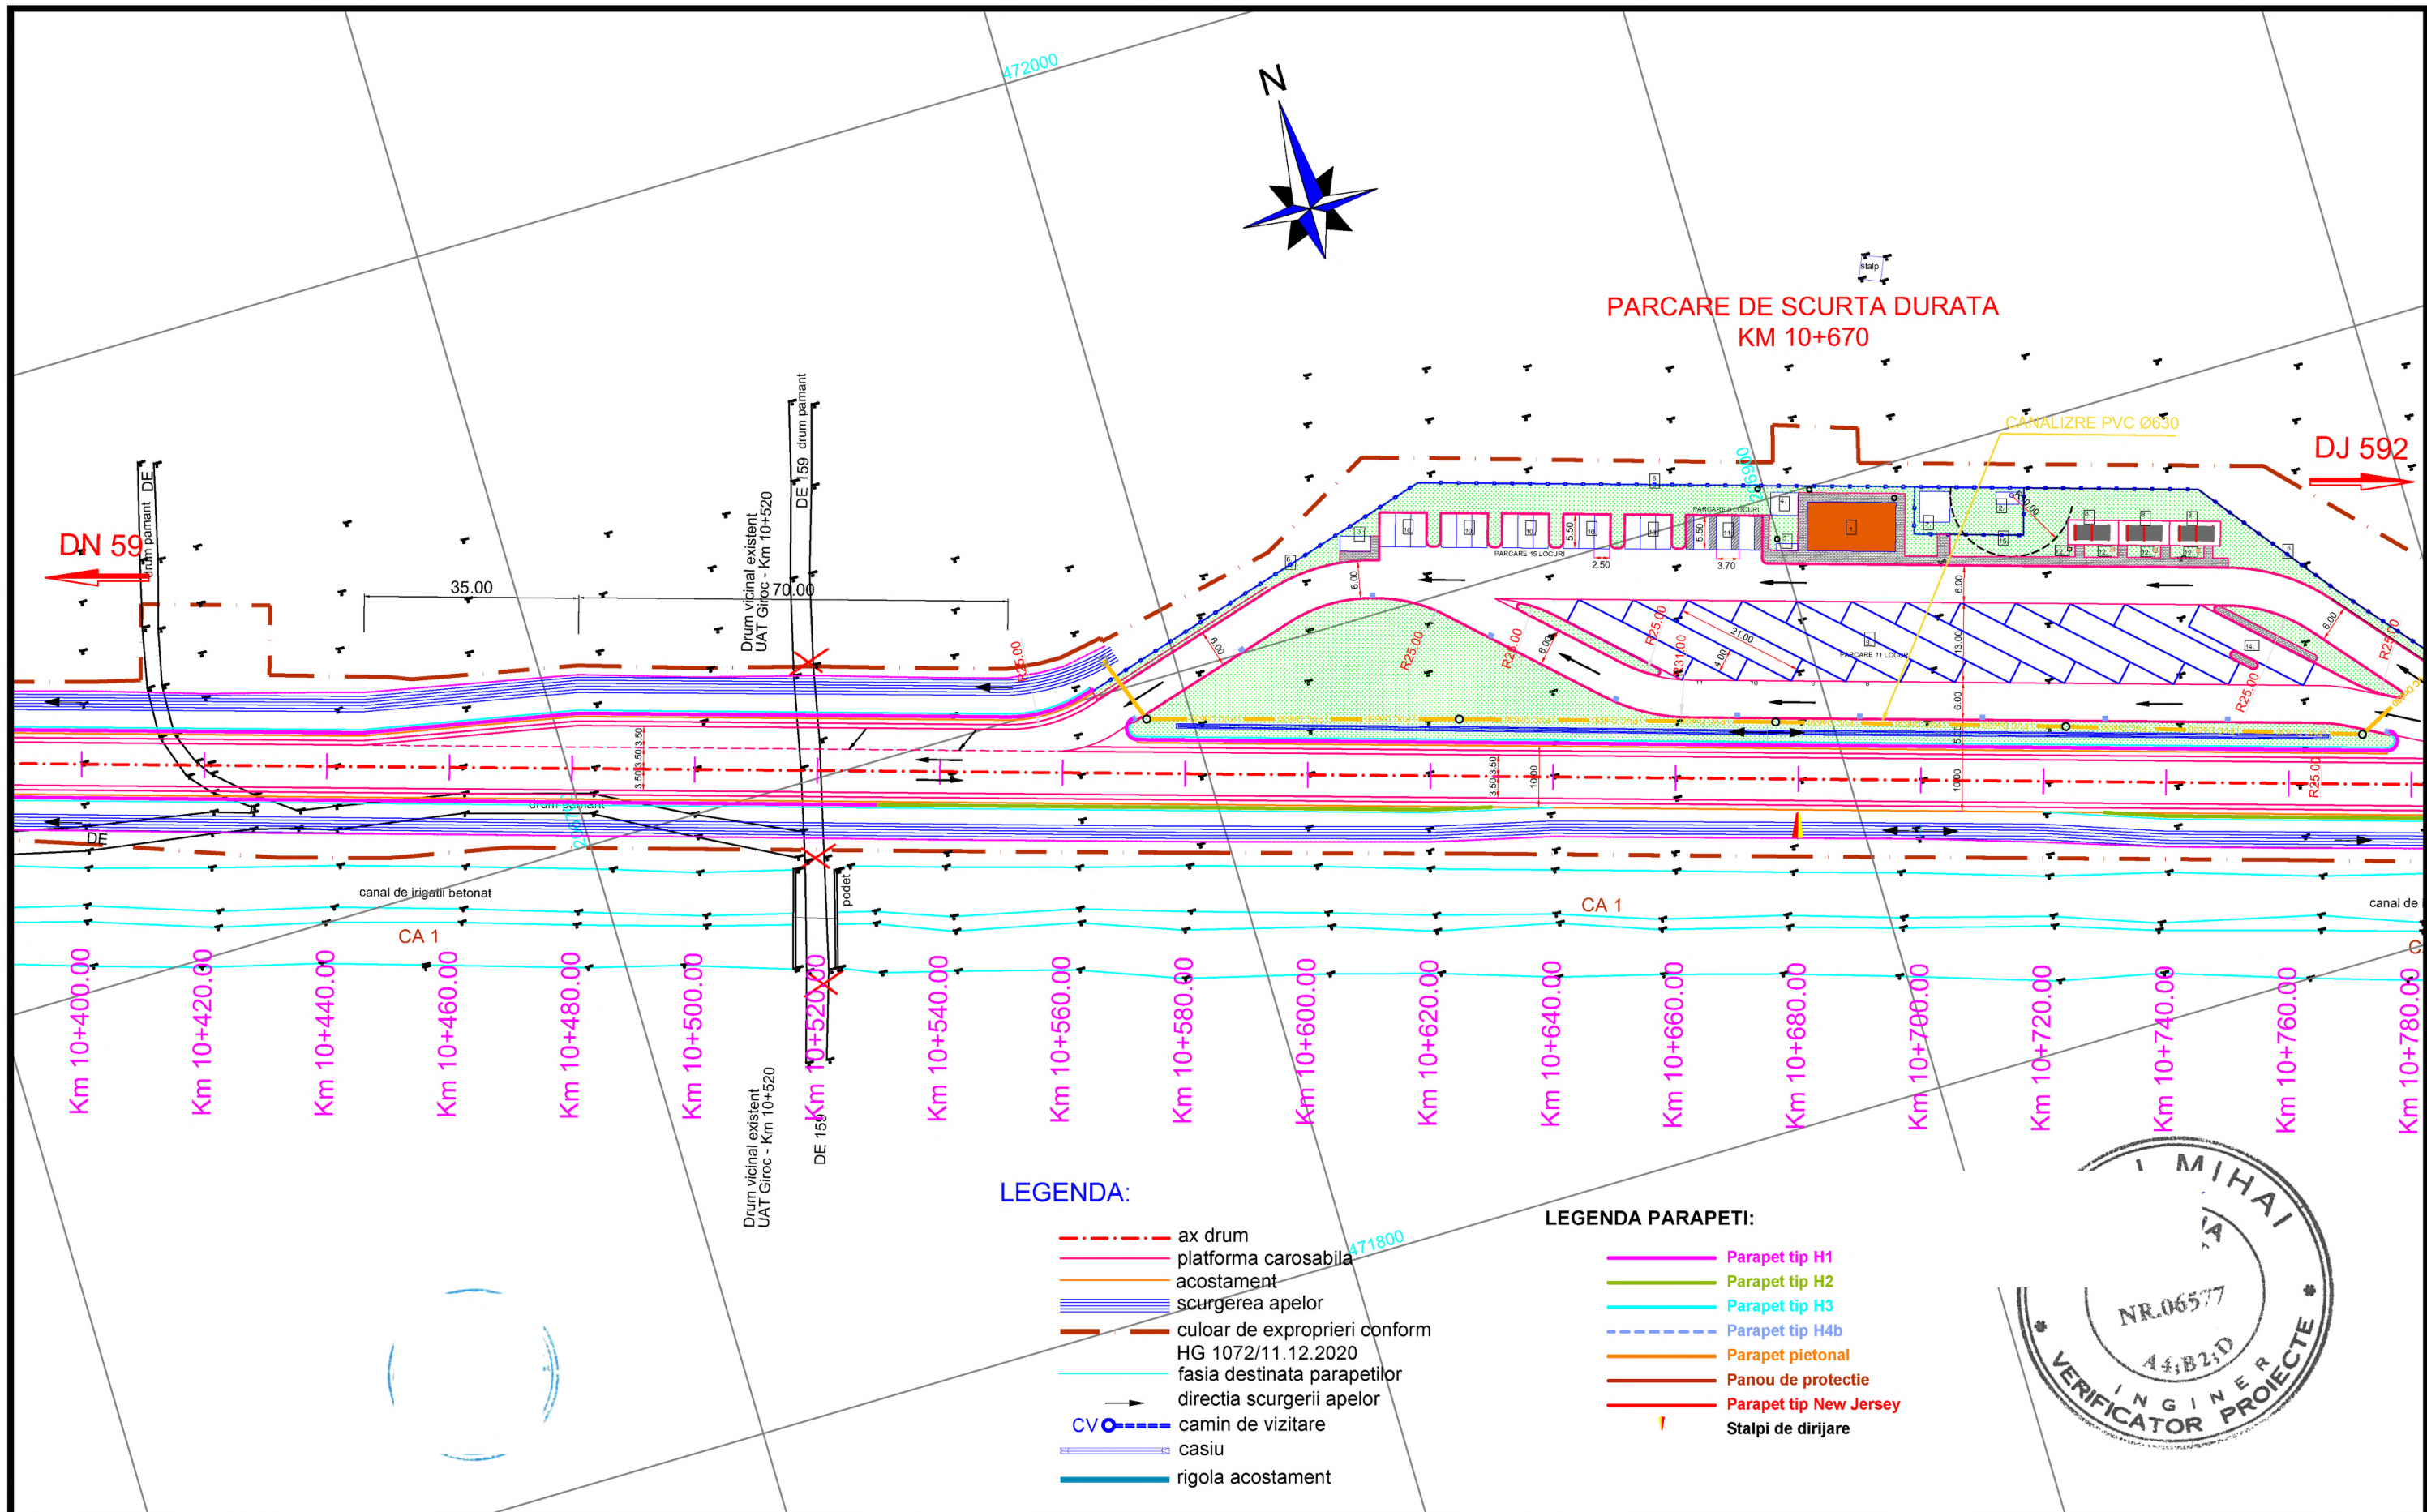
<div>INVESTITOR</div> <div></div> <div>COMPANIA NATIONALA DE ADMINISTRARE A INFRASTRUCTURII RUTIERE S.A.</div>	<div>PROIECTANT GENERAL</div> <div></div> <div>D P CONSULT S.A.</div>	<div>AMPLASAMENT</div> <div></div>	<div>DENUMIRE PROIECT</div> <div>PROIECTARE SI EXECUTIE "VARIANTA DE OCOLIRE TIMISOARA SUD" ELABORARE PROIECT TEHNIC REST DE EXECUTAT</div>		<div>FAZA PROIECT</div> <div>PROIECT TEHNIC REST DE EXECUTAT</div>		<div>REVIZII</div> <div><div>NR. REV.</div><div>DATA</div><div>SEMN.</div></div>			<div>DENUMIRE PLANSA</div> <div>PLAN DE SITUATIE</div>	
			NUMAR CONTRACT: 550/36/09.02.2023		Data : 03.2023					Scara : 1:1000	
			NUMAR PROIECT : 556		VERIFICATOR TEHNIC					NUMAR PLANSA	
										556-VOTM-PS-28	



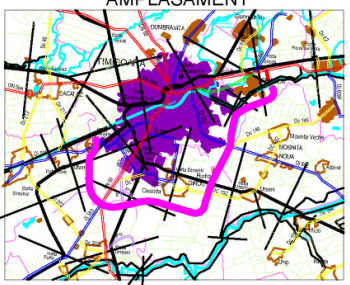


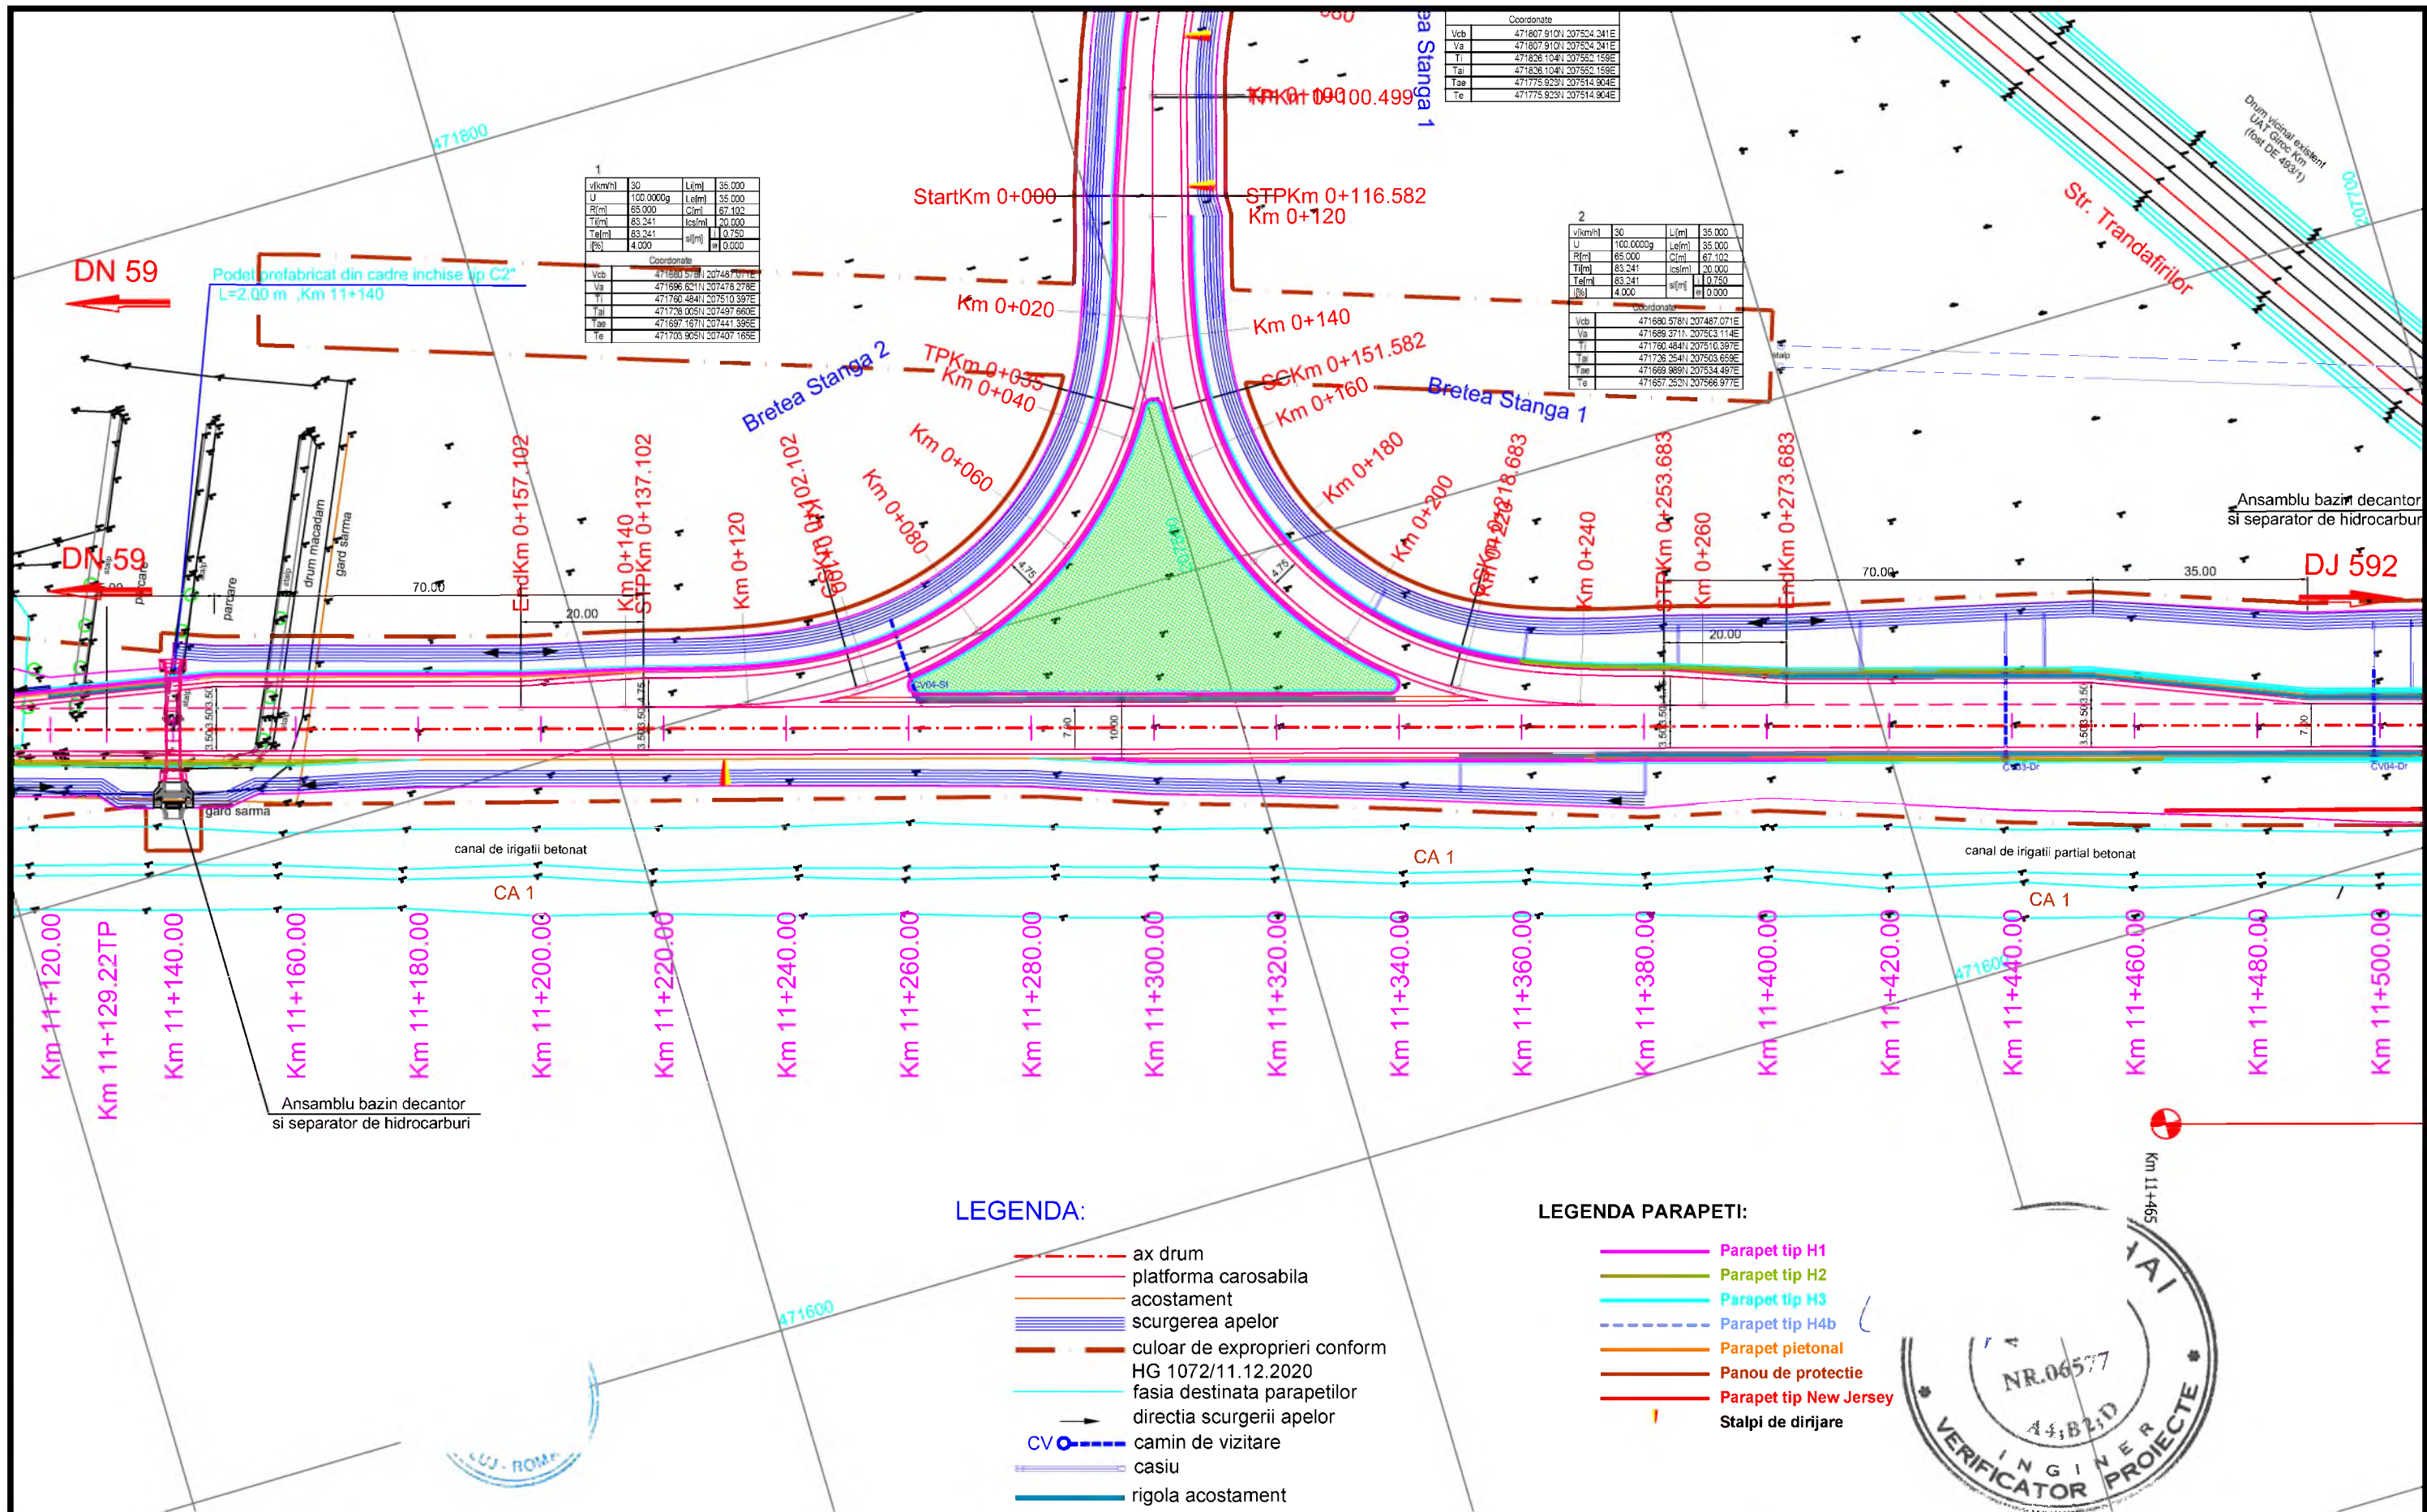
INVESTITOR  COMPANIA NATIONALA DE ADMINISTRARE A INFRASTRUCTURII RUTIERE S.A.	PROIECTANT GENERAL  D.P. CONSULT S.A.	AMPLASAMENT 	DENUMIRE PROIECT PROIECTARE SI EXECUTIE "VARIANTA DE OCOLIRE TIMISOARA SUD" ELABORARE PROIECT TEHNIC REST DE EXECUTAT		FAZA PROIECT PROIECT TEHNIC REST DE EXECUTAT		REVIZII			DENUMIRE PLANSA PLAN DE SITUATIE Scara : 1:1000 NUMAR PLANSA 556-VOTM-PS-30
			NUMAR CONTRACT: 550/36/09.02.2023		Data : 03.2023		NR. REV.	DATA	SEMN.	
			NUMAR PROIECT : 556		VERIFICATOR TEHNIC					




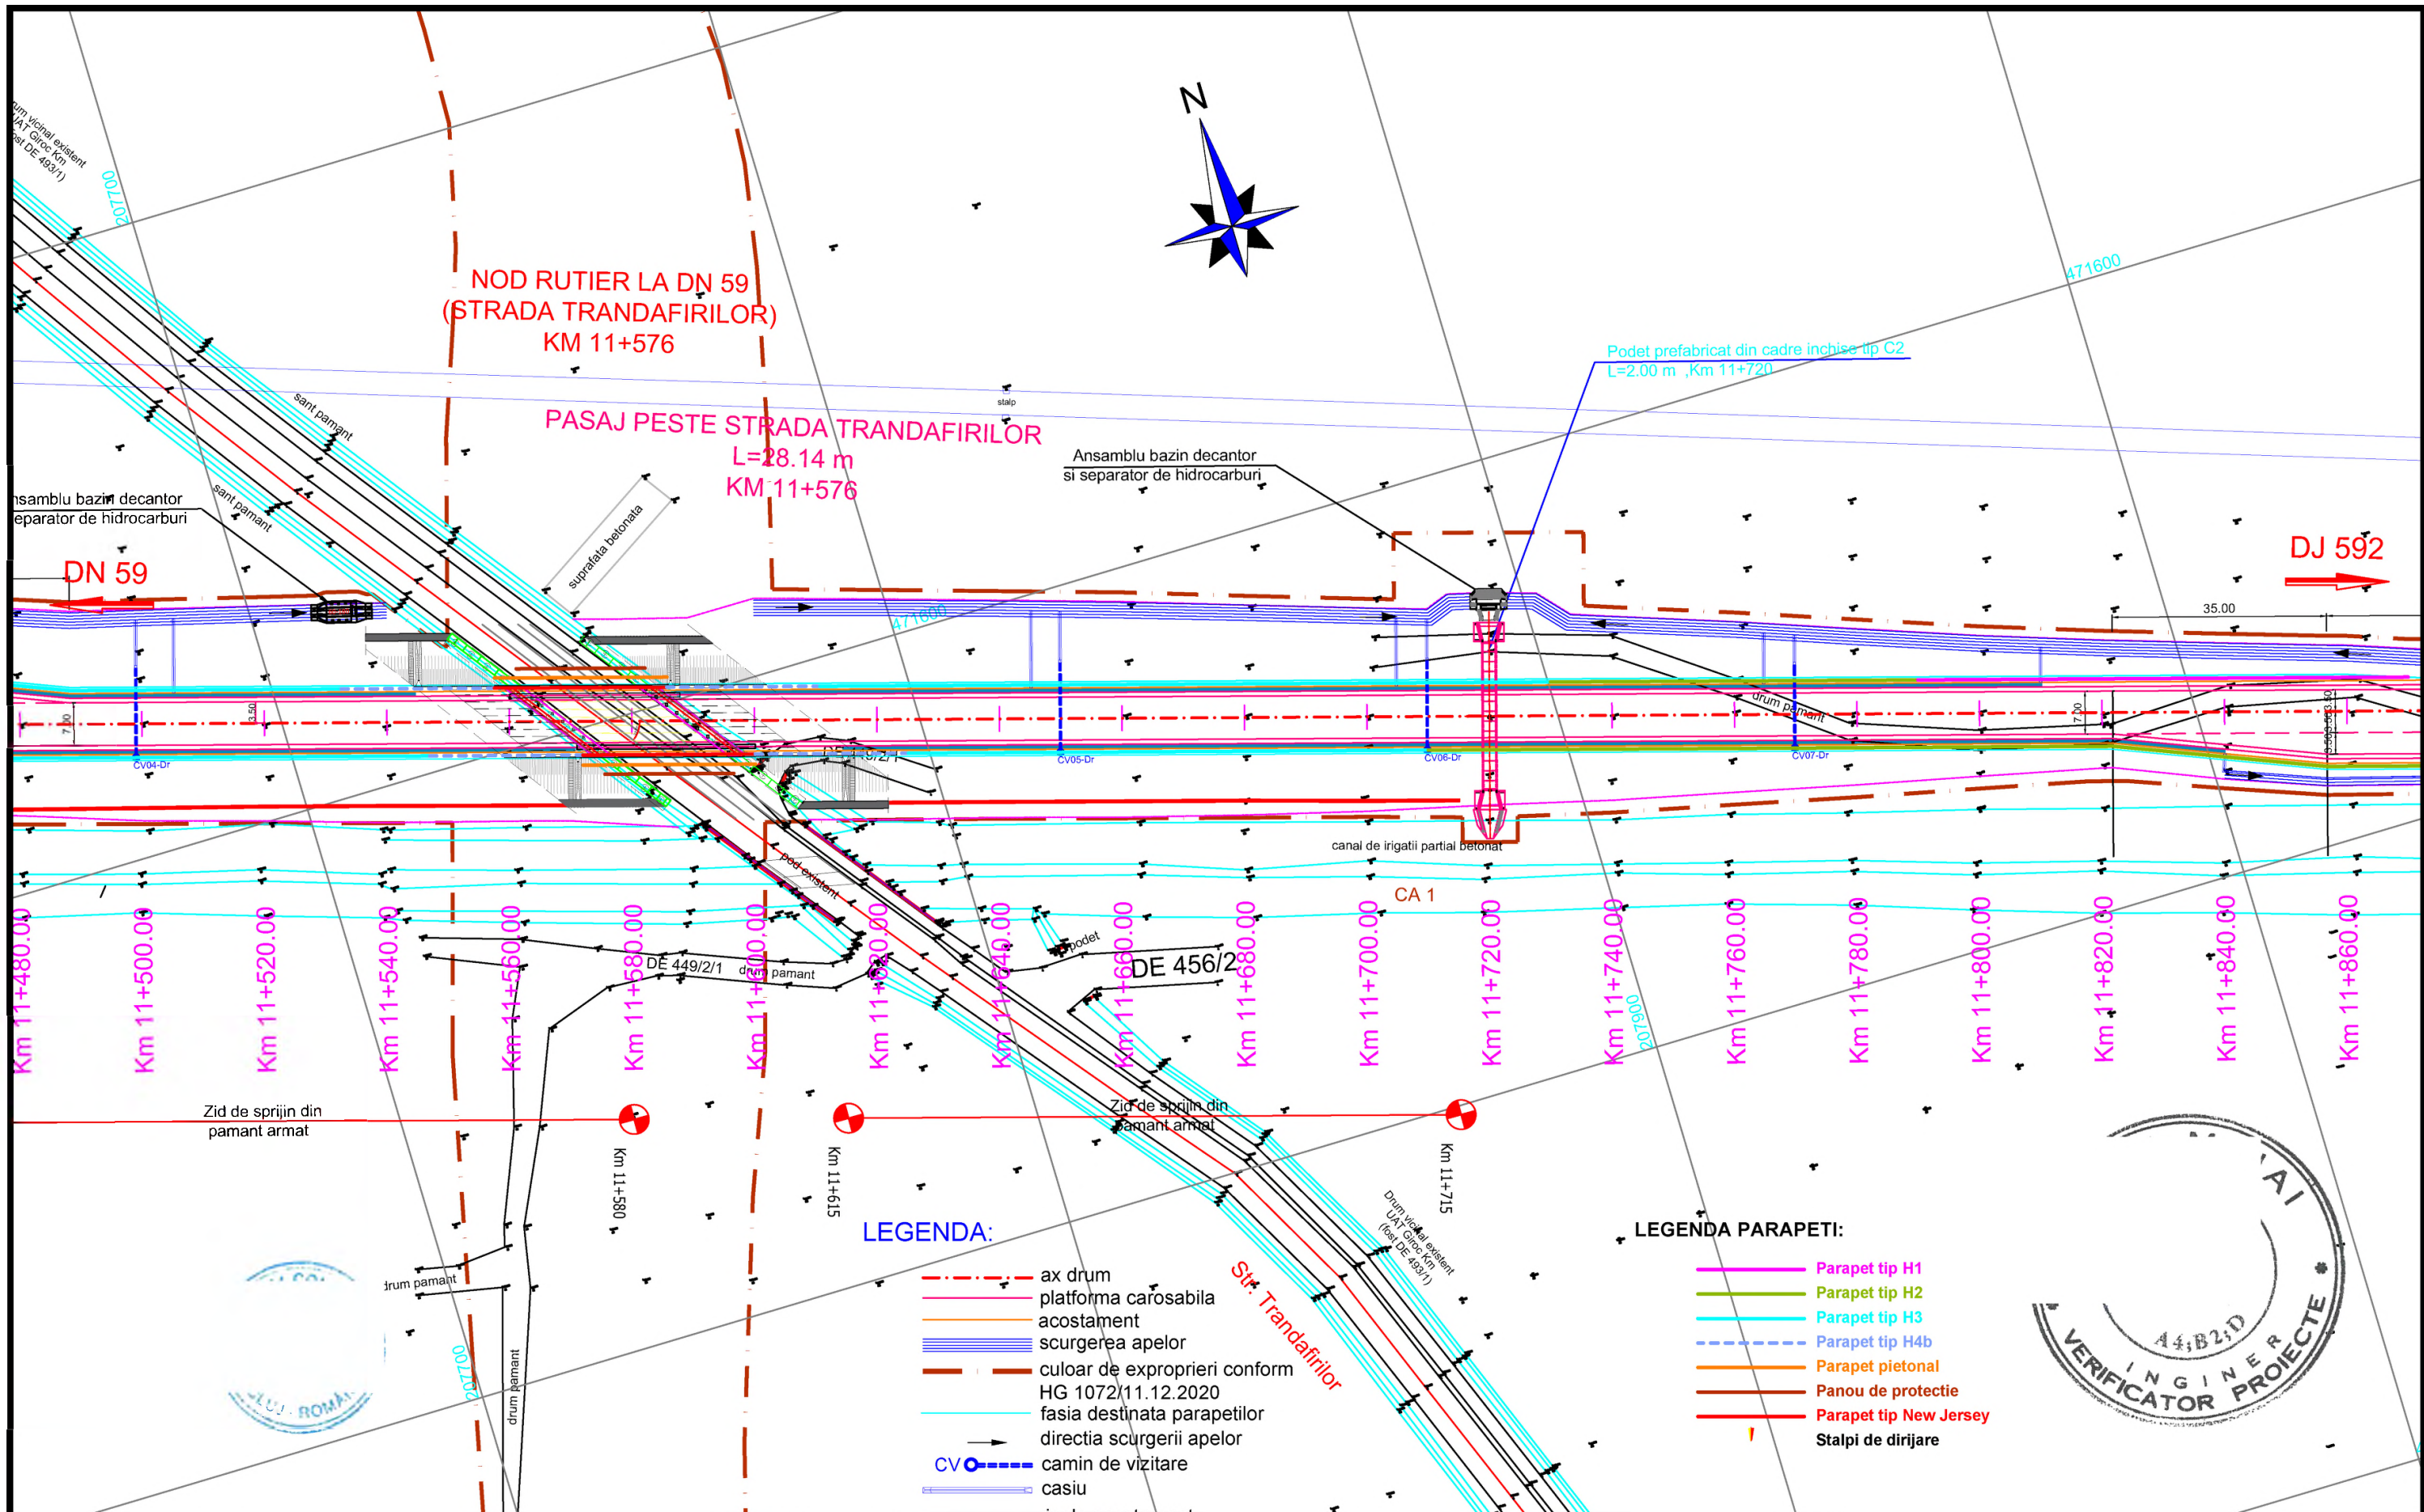


INVESTITOR COMPANIA NATIONALA DE ADMINISTRARE A INFRASTRUCTURII RUTIERE S.A.	PROIECTANT GENERAL D.P. CONSULT S.A.	AMPLASAMENT 	DENUMIRE PROIECT PROIECTARE SI EXECUTIE "VARIANTA DE OCOLIRE TIMISOARA SUD" ELABORARE PROIECT TEHNIC REST DE EXECUTAT NUMAR CONTRACT: 550/36/09.02.2023 NUMAR PROIECT : 556	FAZA PROIECT PROIECT TEHNIC REST DE EXECUTAT Data : 03.2023 VERIFICATOR TEHNIC	REVIZII			DENUMIRE PLANSA PLAN DE SITUATIE Scara : 1:1000 NUMAR PLANSA 556-VOTM-PS-32
					NR. REV.	DATA	SEMN.	

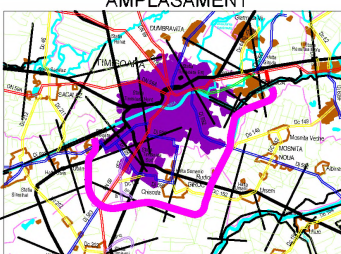

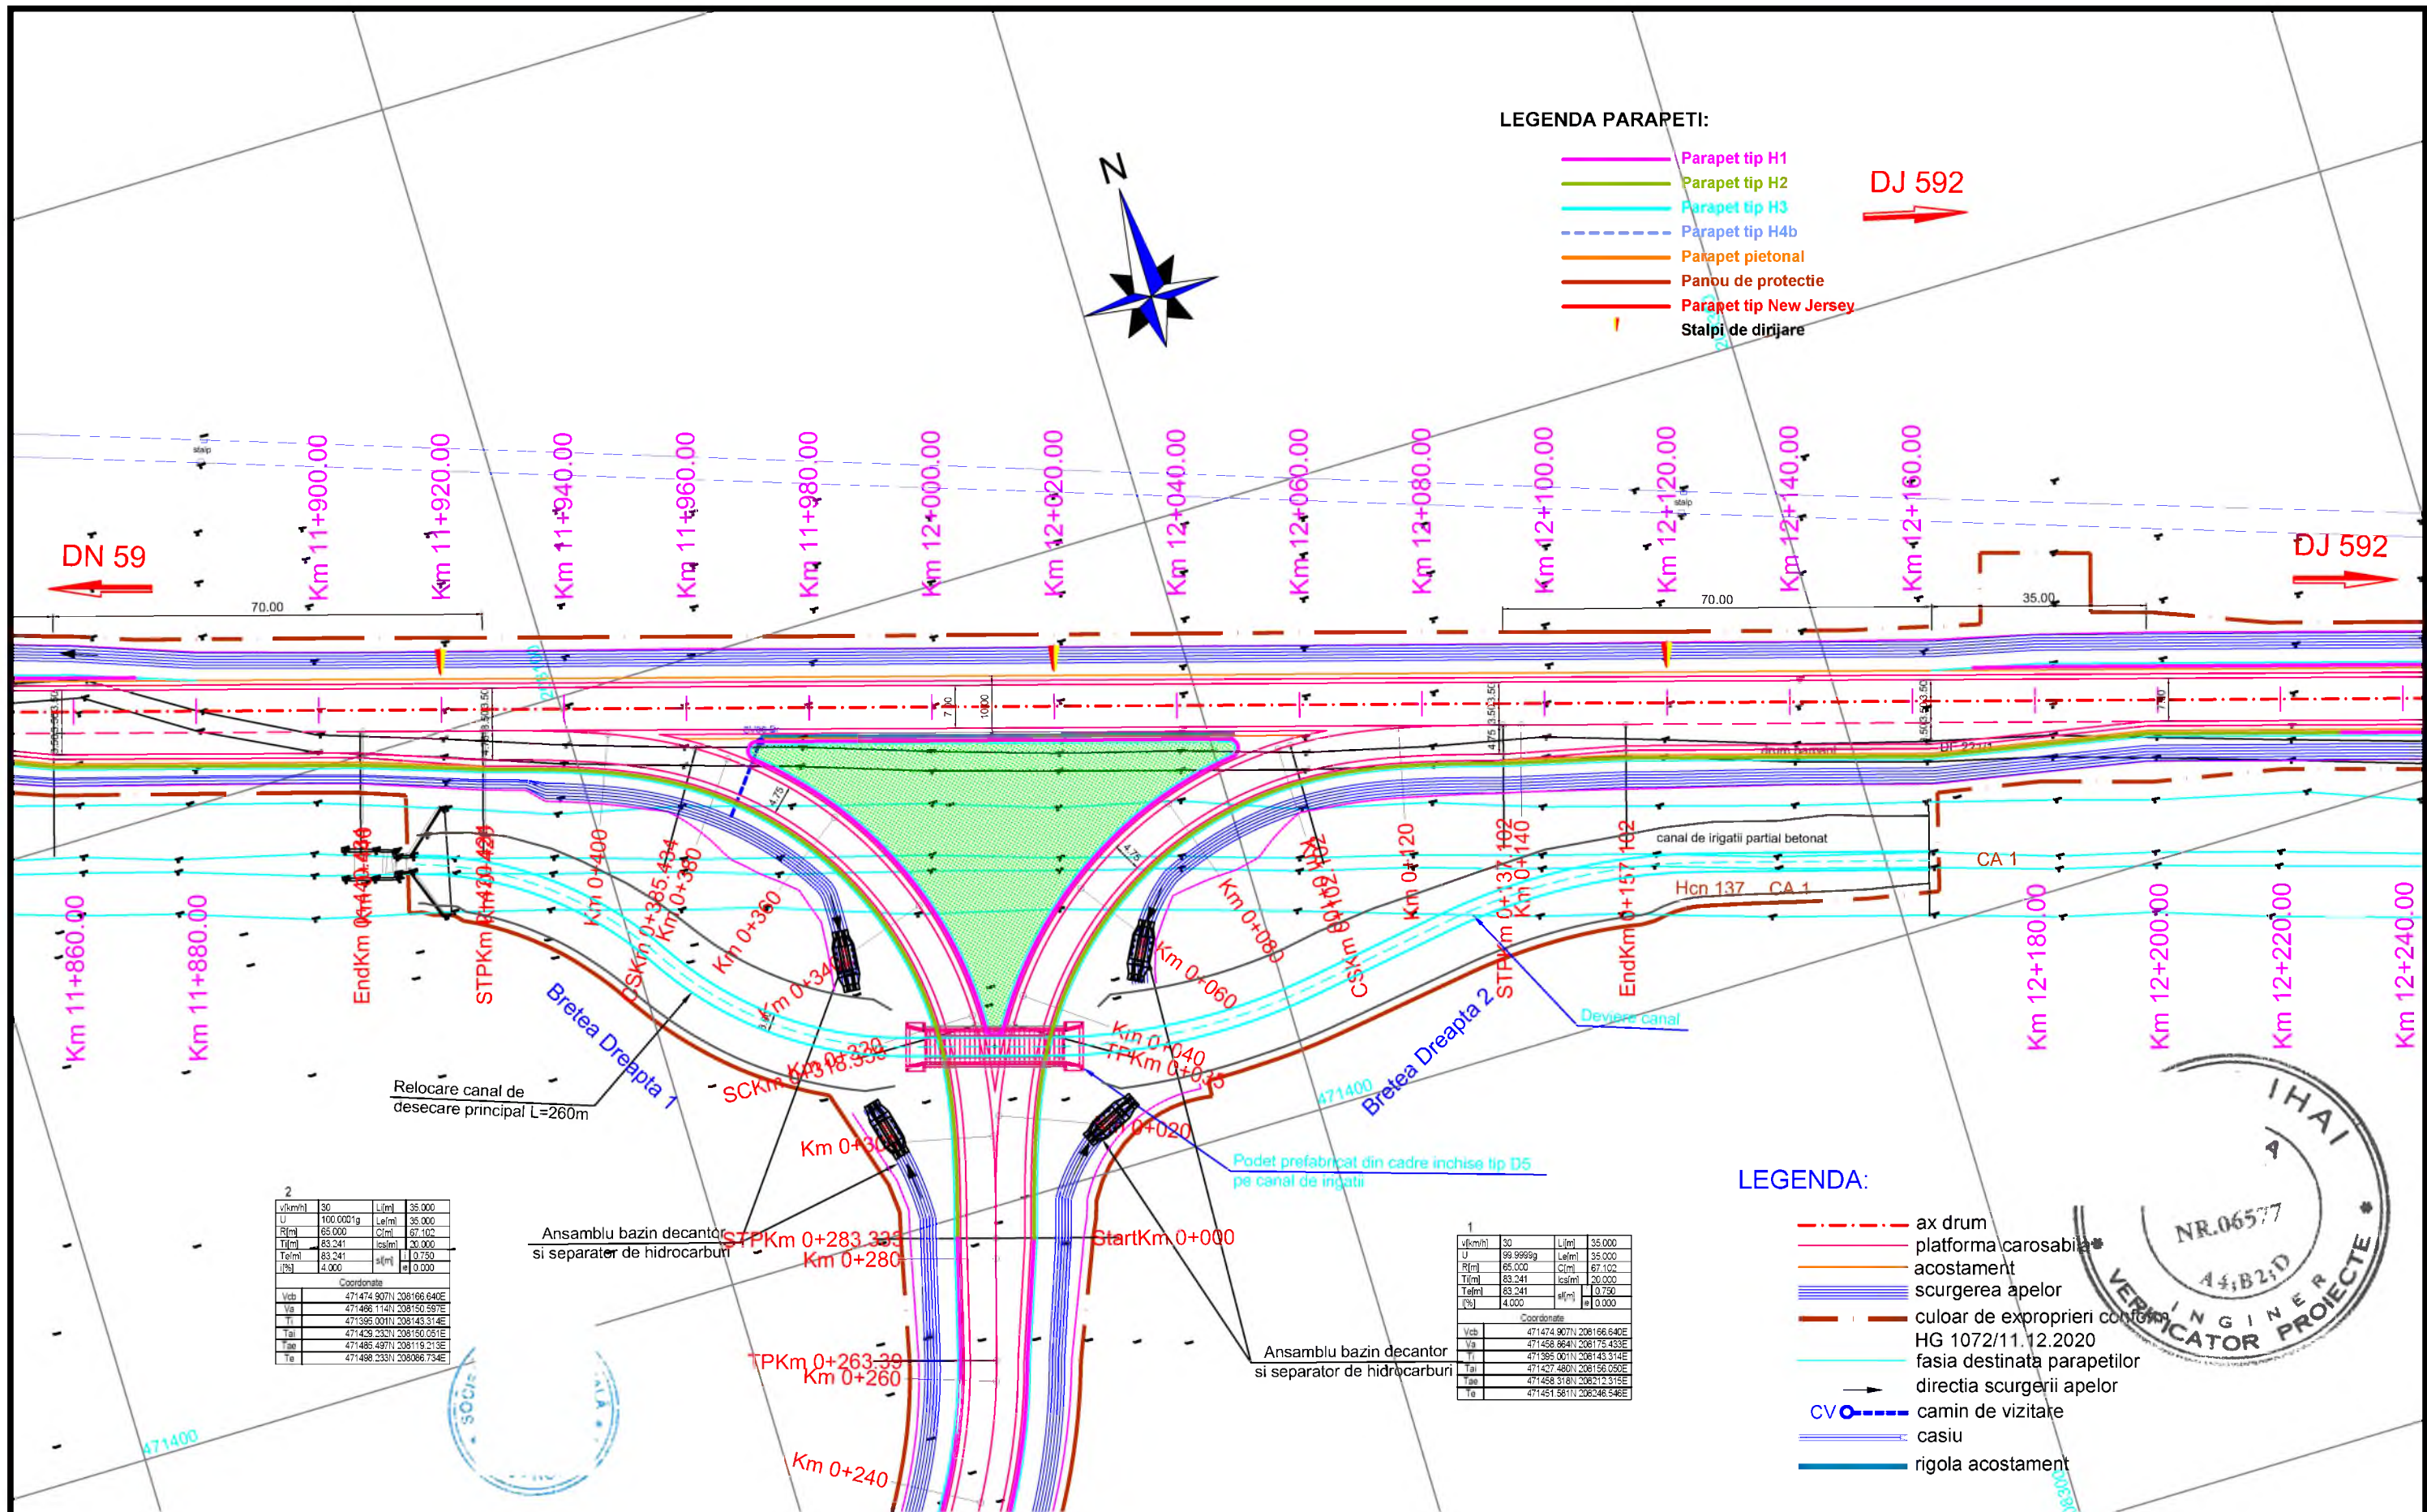
<div>INVESTITOR</div> <div></div> <div>COMPANIA NATIONALA DE ADMINISTRARE A INFRASTRUCTURII RUTIERE S.A.</div>	<div>PROIECTANT GENERAL</div> <div></div> <div>D P CONSULT S.A.</div>	<div>AMPLASAMENT</div> <div></div>	<div>DENUMIRE PROIECT</div> <div>PROIECTARE SI EXECUTIE "VARIANTA DE OCOLIRE TIMISOARA SUD" ELABORARE PROIECT TEHNIC REST DE EXECUTAT</div>		<div>FAZA PROIECT</div> <div>PROIECT TEHNIC REST DE EXECUTAT</div>		<div>REVIZII</div> <div><div>NR. REV.</div><div>DATA</div><div>SEMN.</div></div>			<div>DENUMIRE PLANSA</div> <div>PLAN DE SITUATIE</div>	
			<div>NUMAR CONTRACT: 550/36/09.02.2023</div>		<div>Data : 03.2023</div>						
			<div>NUMAR PROIECT : 556</div>		<div>VERIFICATOR TEHNIC</div>						
								<div>Scara : 1:1000</div>	<div>NUMAR PLANSA</div> <div>556-VOTM-PS-33</div>		

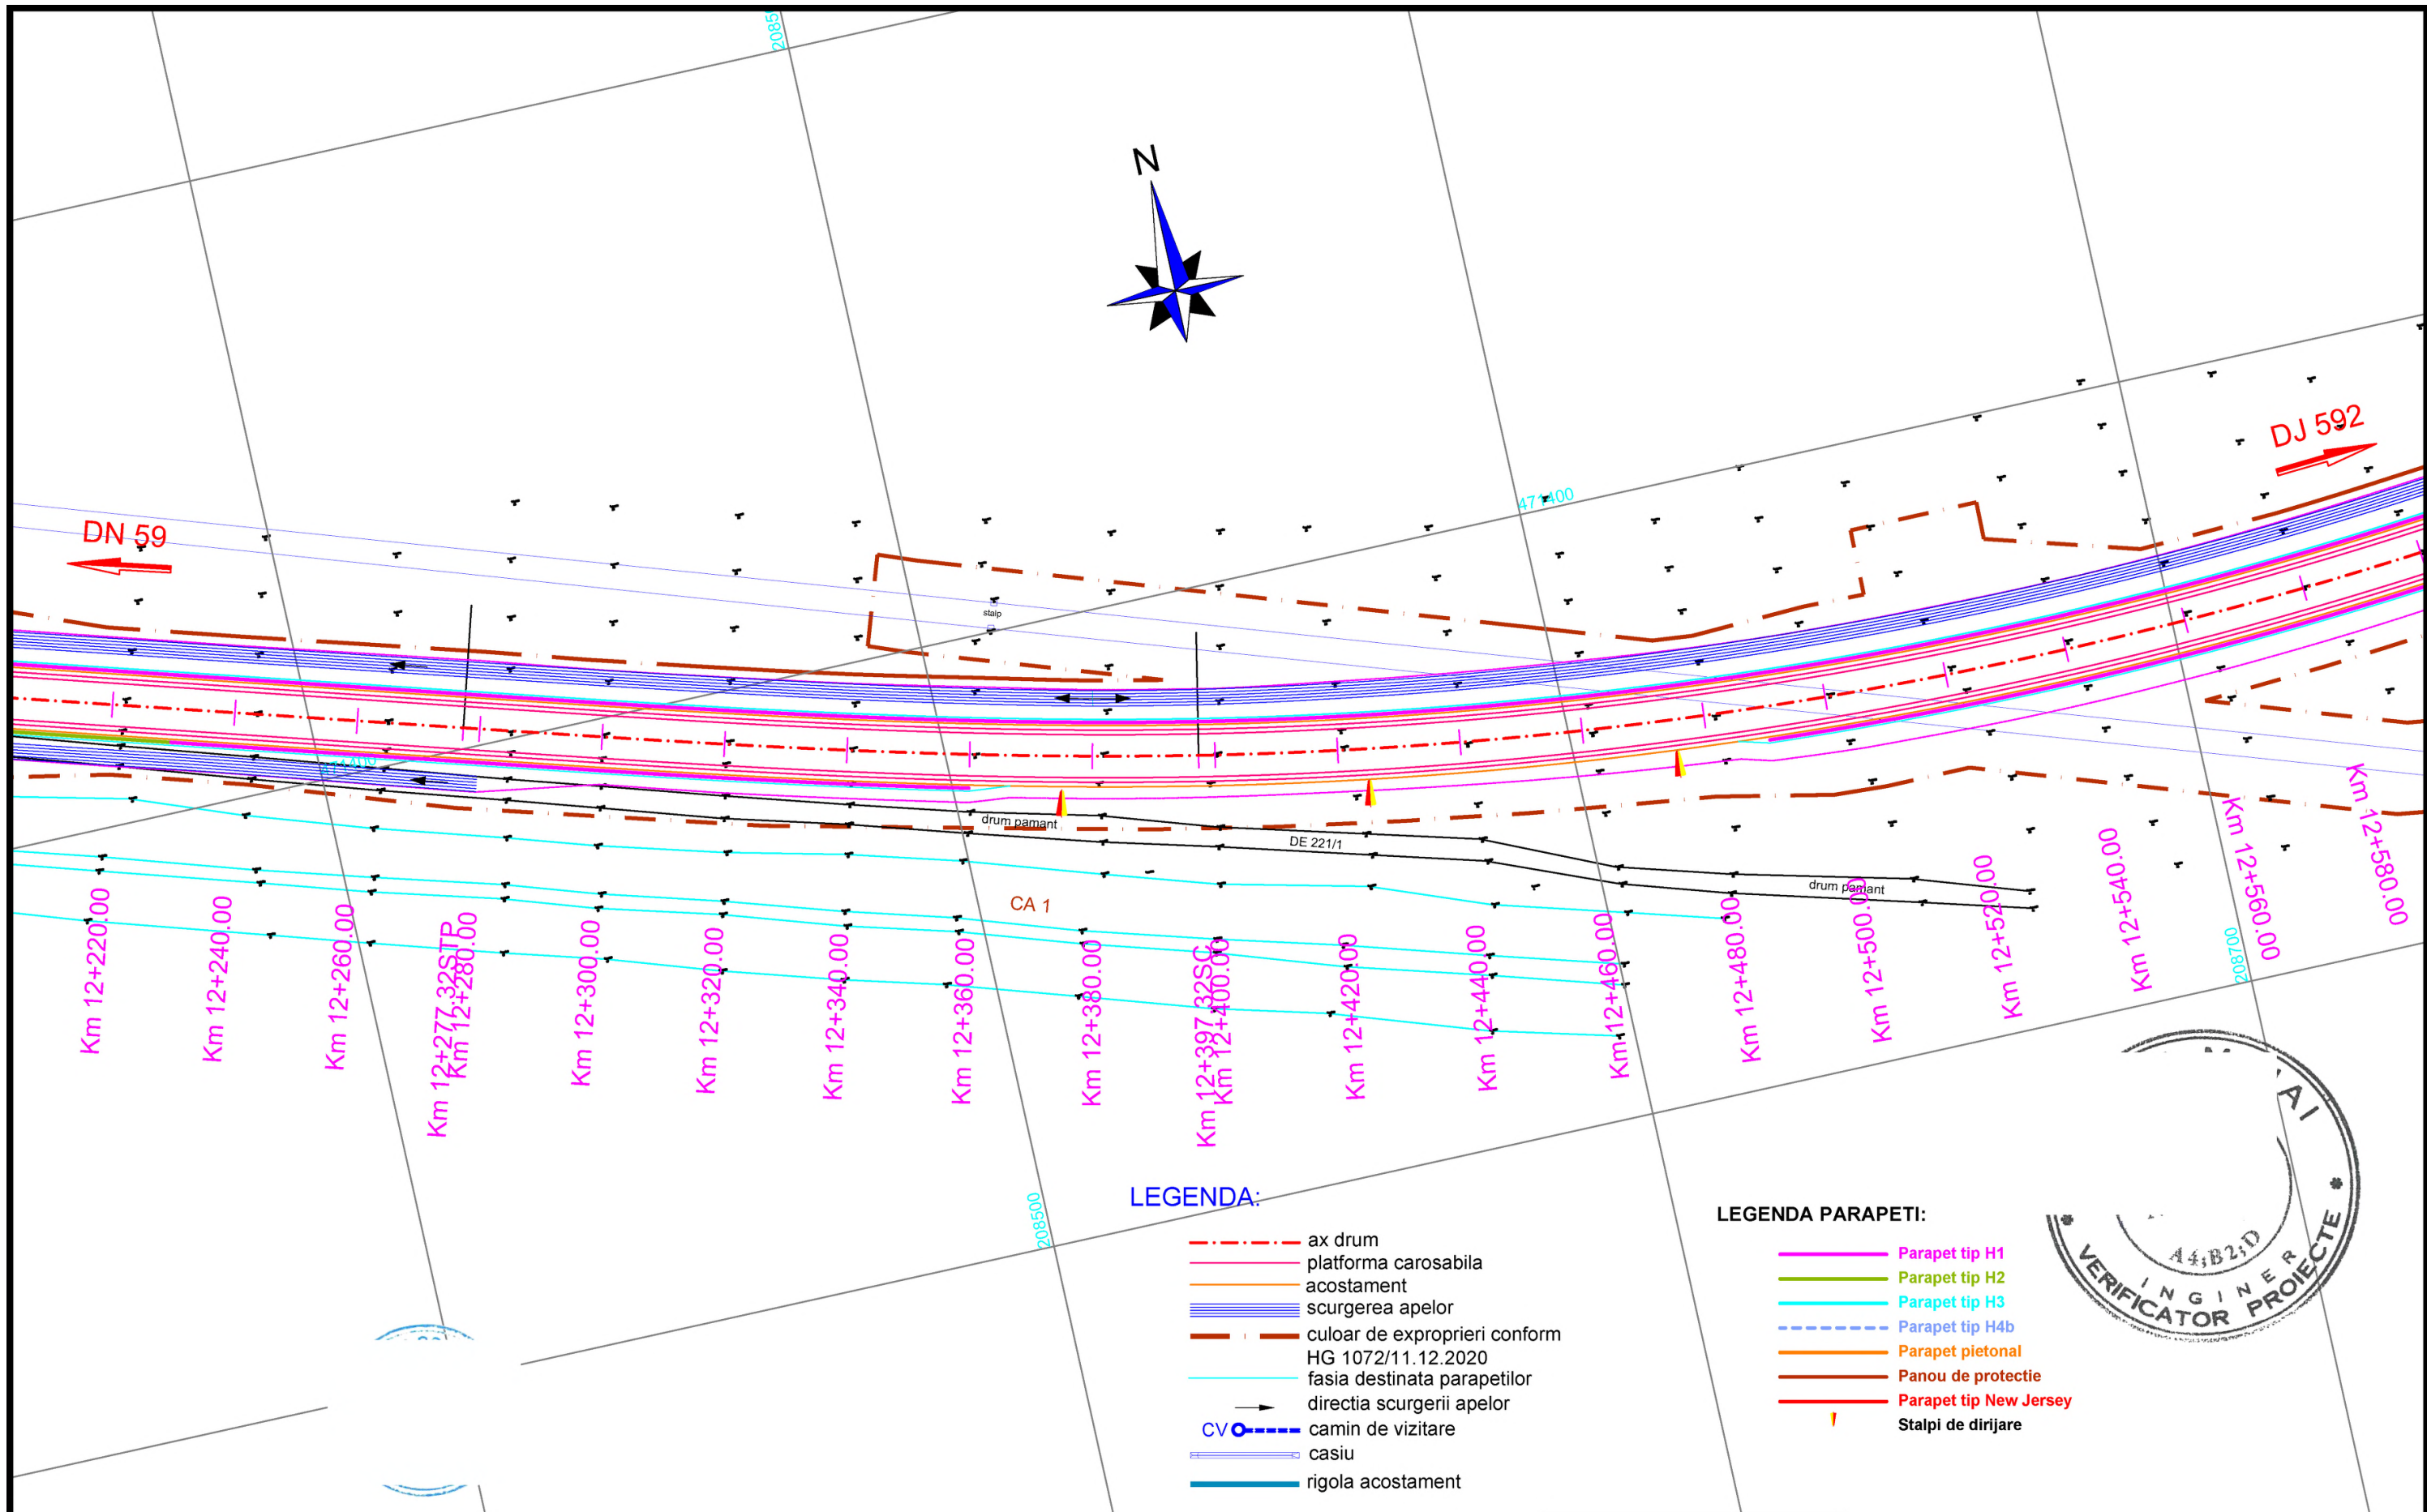

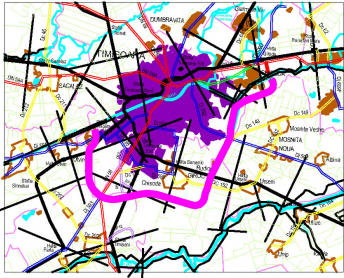

INVESTITOR  COMPANIA NATIONALA DE ADMINISTRARE A INFRASTRUCTURII RUTIERE S.A.	PROIECTANT GENERAL  D.P. CONSULT S.A.	AMPLASAMENT 	DENUMIRE PROIECT PROIECTARE SI EXECUTIE "VARIANTA DE OCOLIRE TIMISOARA SUD" ELABORARE PROIECT TEHNIC REST DE EXECUTAT		FAZA PROIECT PROIECT TEHNIC REST DE EXECUTAT		REVIZII			DENUMIRE PLANSA PLAN DE SITUATIE Scara : 1:1000 NUMAR PLANSA 556-VOTM-PS-35
			NUMAR CONTRACT: 550/36/09.02.2023		Data : 03.2023		NR. REV.	DATA	SEMN.	
			NUMAR PROIECT : 556		VERIFICATOR TEHNIC					

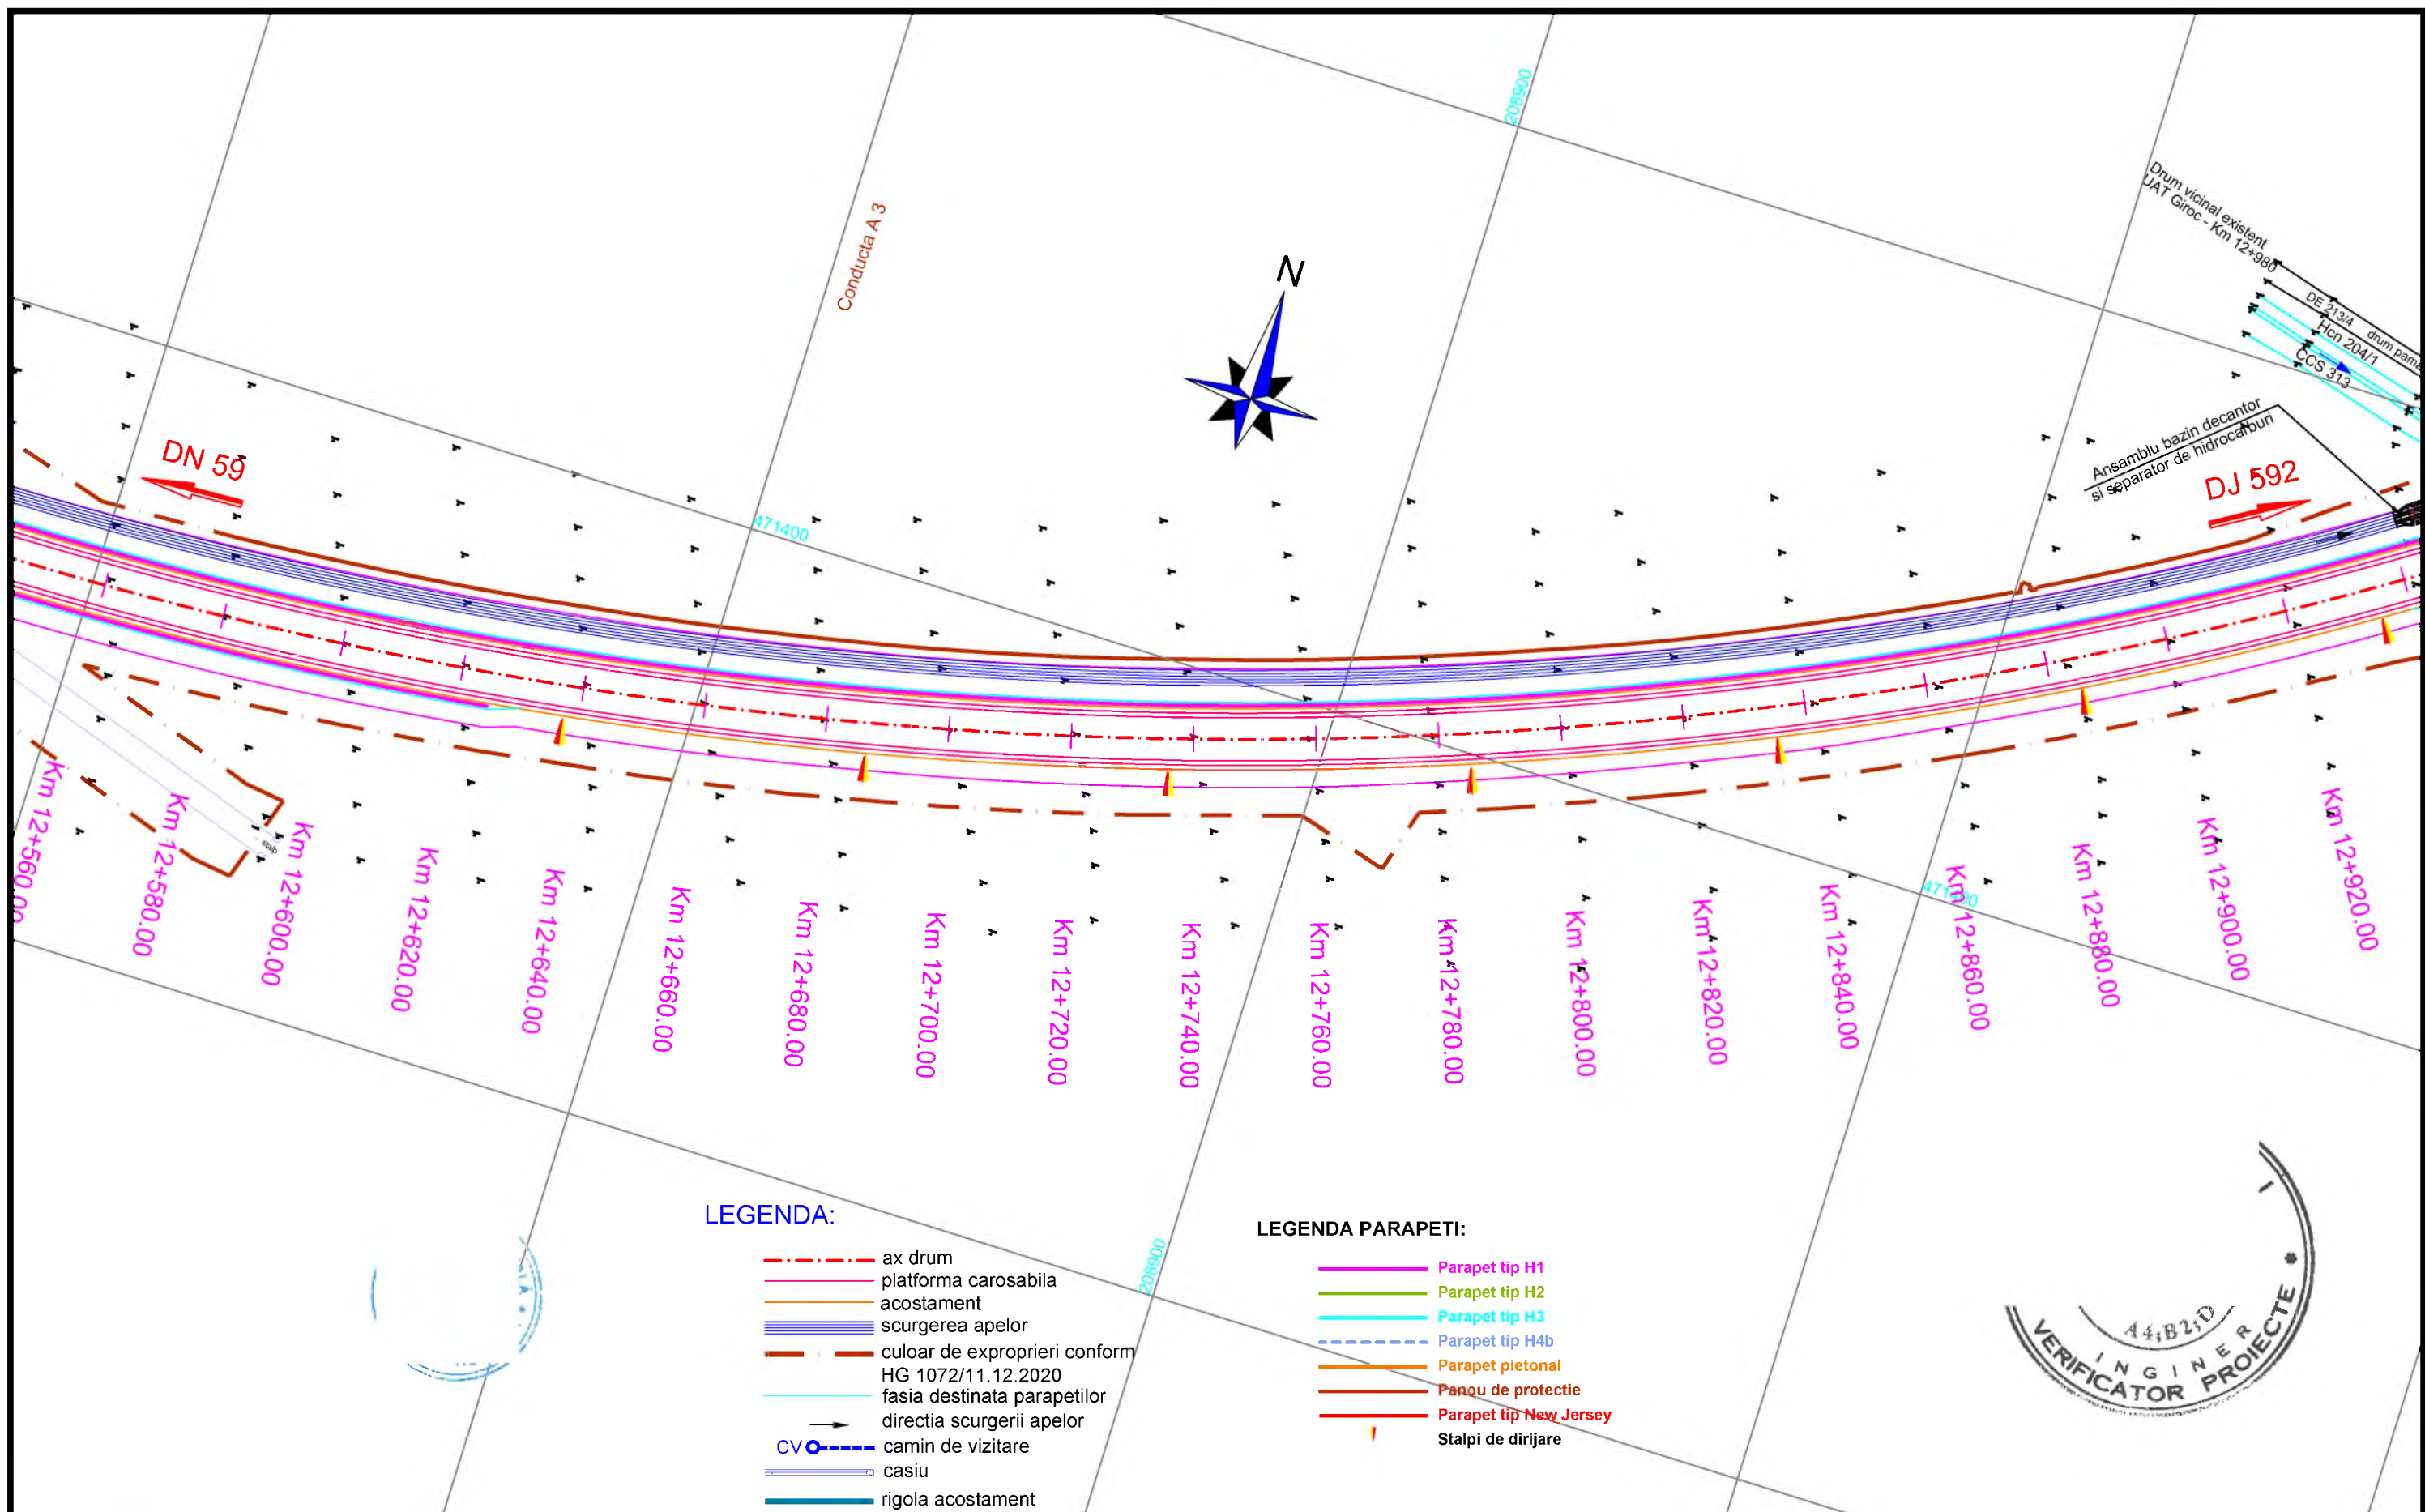




LEGENDA:


- ax drum
- platforma carosabila
- acostament
- scurgerea apelor
- culoar de exproprii conform HG 1072/11.12.2020
- fasia destinata parapetilor
- directia scurgerii apelor
- CV - camin de vizitare
- casiu
- rigola acostament




LEGENDA PARAPETI:

- Parapet tip H1
- Parapet tip H2
- Parapet tip H3
- Parapet tip H4b
- Parapet pietonal
- Panou de protectie
- Parapet tip New Jersey
- Stalpi de dirijare

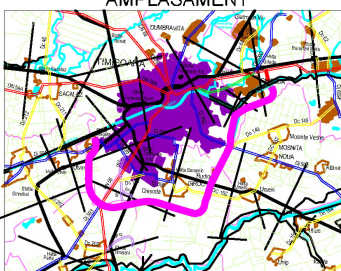

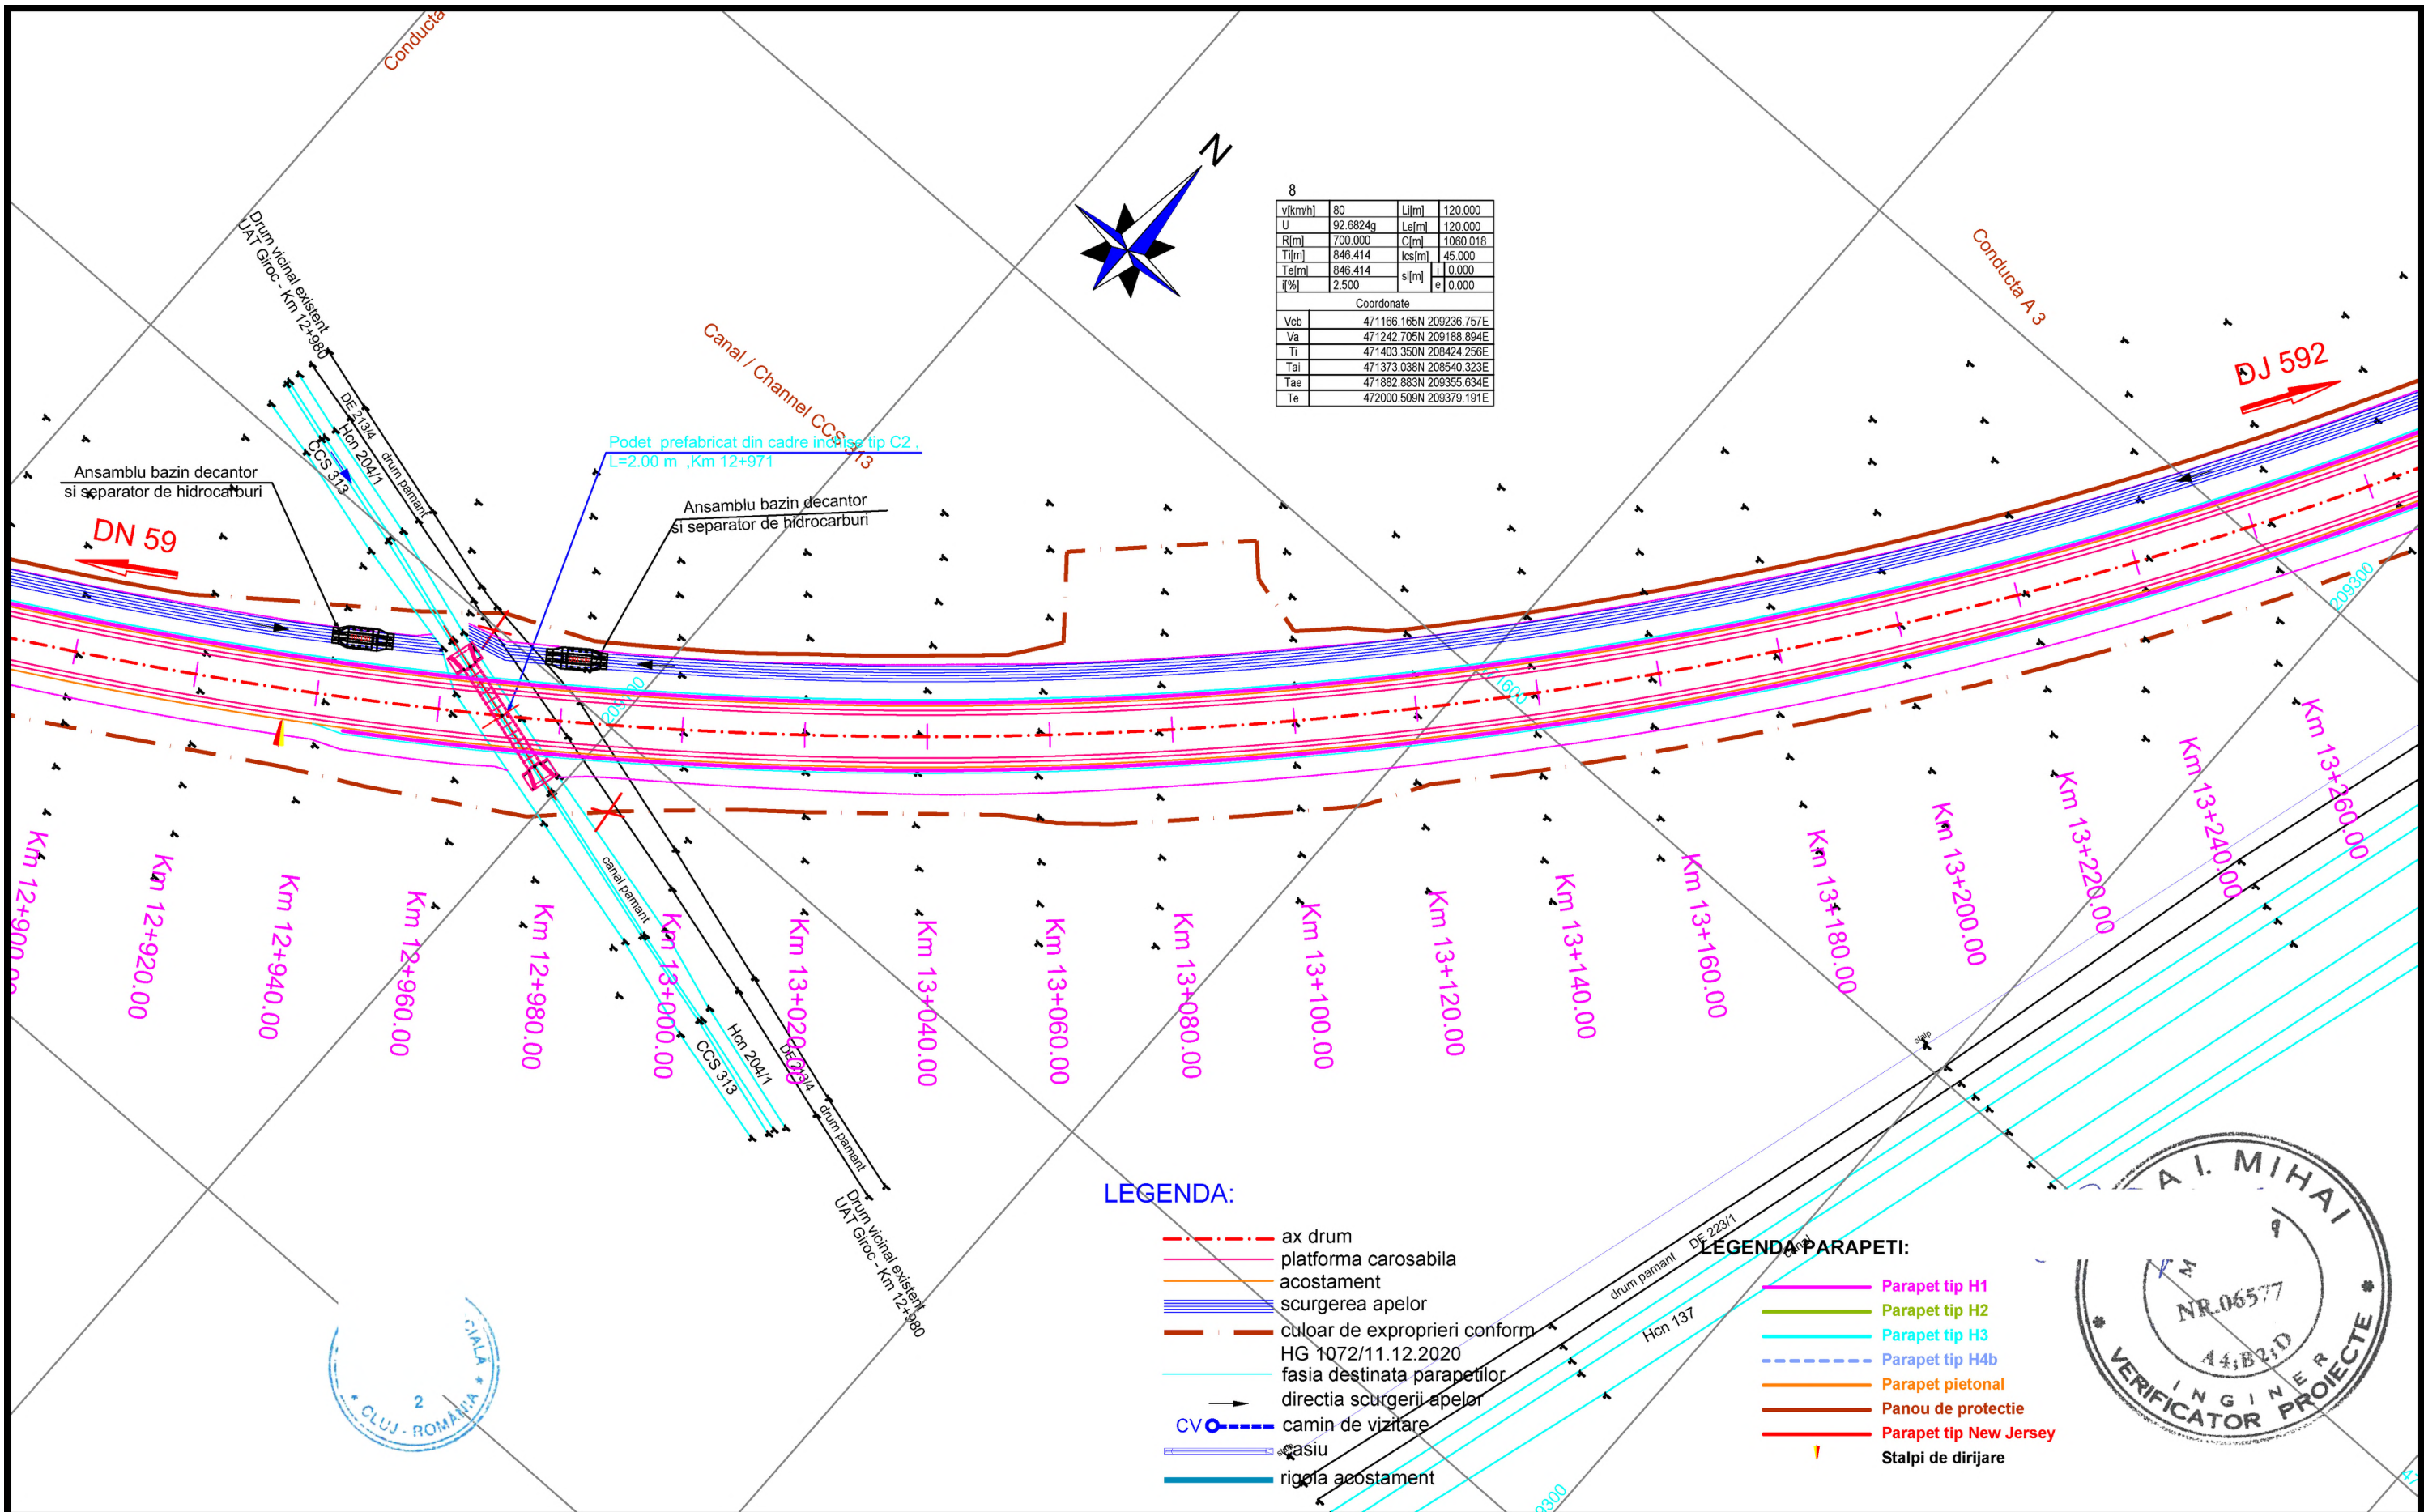
<div>INVESTITOR</div> <div></div> <div>COMPANIA NATIONALA DE ADMINISTRARE A INFRASTRUCTURII RUTIERE S.A.</div>	<div>PROIECTANT GENERAL</div> <div></div> <div>D P CONSULT S.A.</div>	<div>AMPLASAMENT</div> <div></div>	<div>DENUMIRE PROIECT</div> <div>PROIECTARE SI EXECUTIE "VARIANTA DE OCOLIRE TIMISOARA SUD" ELABORARE PROIECT TEHNIC REST DE EXECUTAT</div>		<div>FAZA PROIECT</div> <div>PROIECT TEHNIC REST DE EXECUTAT</div>		<div>REVIZII</div> <div><div>NR. REV.</div><div>DATA</div><div>SEMN.</div></div>			<div>DENUMIRE PLANSA</div> <div>PLAN DE SITUATIE</div>	
			<div>NUMAR CONTRACT: 550/36/09.02.2023</div>		<div>Data : 03.2023</div>					<div>Scara : 1:1000</div>	
			<div>NUMAR PROIECT : 556</div>		<div>VERIFICATOR TEHNIC</div>					<div>NUMAR PLANSA</div>	
										<div>556-VOTM-PS-36</div>	

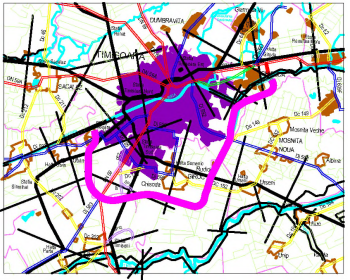

INVESTITOR  COMPANIA NATIONALA DE ADMINISTRARE A INFRASTRUCTURII RUTIERE SA	PROIECTANT GENERAL  CONSULT D P CONSULT S.A.	AMPLASAMENT 	DENUMIRE PROIECT PROIECTARE SI EXECUTIE "VARIANTA DE OCOLIRE TIMISOARA SUD" ELABORARE PROIECT TEHNIC REST DE EXECUTAT NUMAR CONTRACT: 550/36/09.02.2023 NUMAR PROIECT : 556	FAZA PROIECT PROIECT TEHNIC REST DE EXECUTAT Data : 03.2023 VERIFICATOR TEHNIC	REVIZII			DENUMIRE PLANSA PLAN DE SITUATIE Scara : 1:1000 NUMAR PLANSA 556-VOTM-PS-37
					NR. REV.	DATA	SEM.	

11			
v[km/h]	80	L[m]	0.000
U	194.7824g	Le[m]	0.000
R[m]	1750.000	C[m]	143.427
Ti[m]	71.754	ics[m]	0.000
Te[m]	71.754	sl[m]	0.000
i[%]	0.000	e	0.000
Coordonate			
Vcb	472793.987N 209624.020E		
Va	472793.987N 209624.020E		
Ti	472725.023N 209604.206E		
Tai	472725.023N 209604.206E		
Tae	472864.342N 209638.121E		
Te	472864.342N 209638.121E		

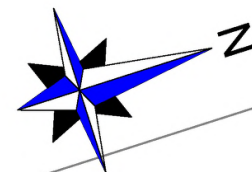

Executia lucrarilor hasurate
va fi in sarcina CJ Timis

GIRATIE DJ595D
(fost DC152)
KM 14+608

Parapet New Jersey
L=26 m

Podet prefabricat din cadre inchise tip C2",
L=2.00 m ,Km 14+655

DJ 592

DN 59

Ansamblu bazin decantor
si separator de hidrocarburi

Ansamblu bazin decantor
si separator de hidrocarburi

Executia lucrarilor hasurate
va fi in sarcina CJ Timis

Ansamblu bazin decantor
si separator de hidrocarburi

Podet prefabricat din cadre inchise tip D5
L=5.00 m pe canal de desecare principal
L=21 m


LEGENDA:

- ax drum
- platforma carosabila
- acostament
- scurgerea apelor
- culoar de expropriieri conform HG 1072/11.12.2020
- fasia destinata parapetilor
- directia scurgerii apelor
- CV --- camin de vizitare
- casiu
- rigola acostament

12			
v[km/h]	80	L[m]	0.000
U	194.7824g	Le[m]	0.000
R[m]	1750.000	C[m]	143.427
Ti[m]	71.754	ics[m]	0.000
Te[m]	71.754	sl[m]	0.000
i[%]	0.000	e	0.000
Coordonate			
Vcb	472937.717N 209652.827E		
Va	472937.717N 209652.827E		
Ti	472867.362N 209638.726E		
Tai	472867.362N 209638.726E		
Tae	473006.681N 209672.641E		
Te	473006.681N 209672.641E		

LEGENDA PARAPETI:

- Parapet tip H1
- Parapet tip H2
- Parapet tip H3
- Parapet tip H4b
- Parapet pietonal
- Panou de protectie
- Parapet tip New Jersey
- Stalpi de dirijare

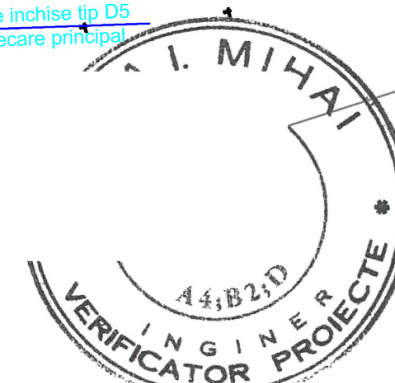

INVESTITOR




COMPANIA NATIONALA DE ADMINISTRARE
A INFRASTRUCTURII RUTIERE SA

PROIECTANT GENERAL



D.P. CONSULT S.A.

AMPLASAMENT

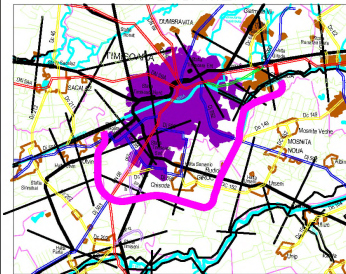

DENUMIRE PROIECT
PROIECTARE SI EXECUTIE
"VARIANTA DE OCOLIRE
TIMISOARA SUD"
ELABORARE PROIECT TEHNIC
REST DE EXECUTAT

NUMAR CONTRACT: 550/36/09.02.2023

NUMAR PROIECT : 556

FAZA PROIECT

PROIECT TEHNIC
REST DE EXECUTAT

Data : 03.2023

VERIFICATOR TEHNIC

REVIZII

NR. REV. DATA SEMN.


DENUMIRE PLANSA

PLAN DE SITUATIE

Scara : 1:1000

NUMAR PLANSA

556-VOTM-PS-41

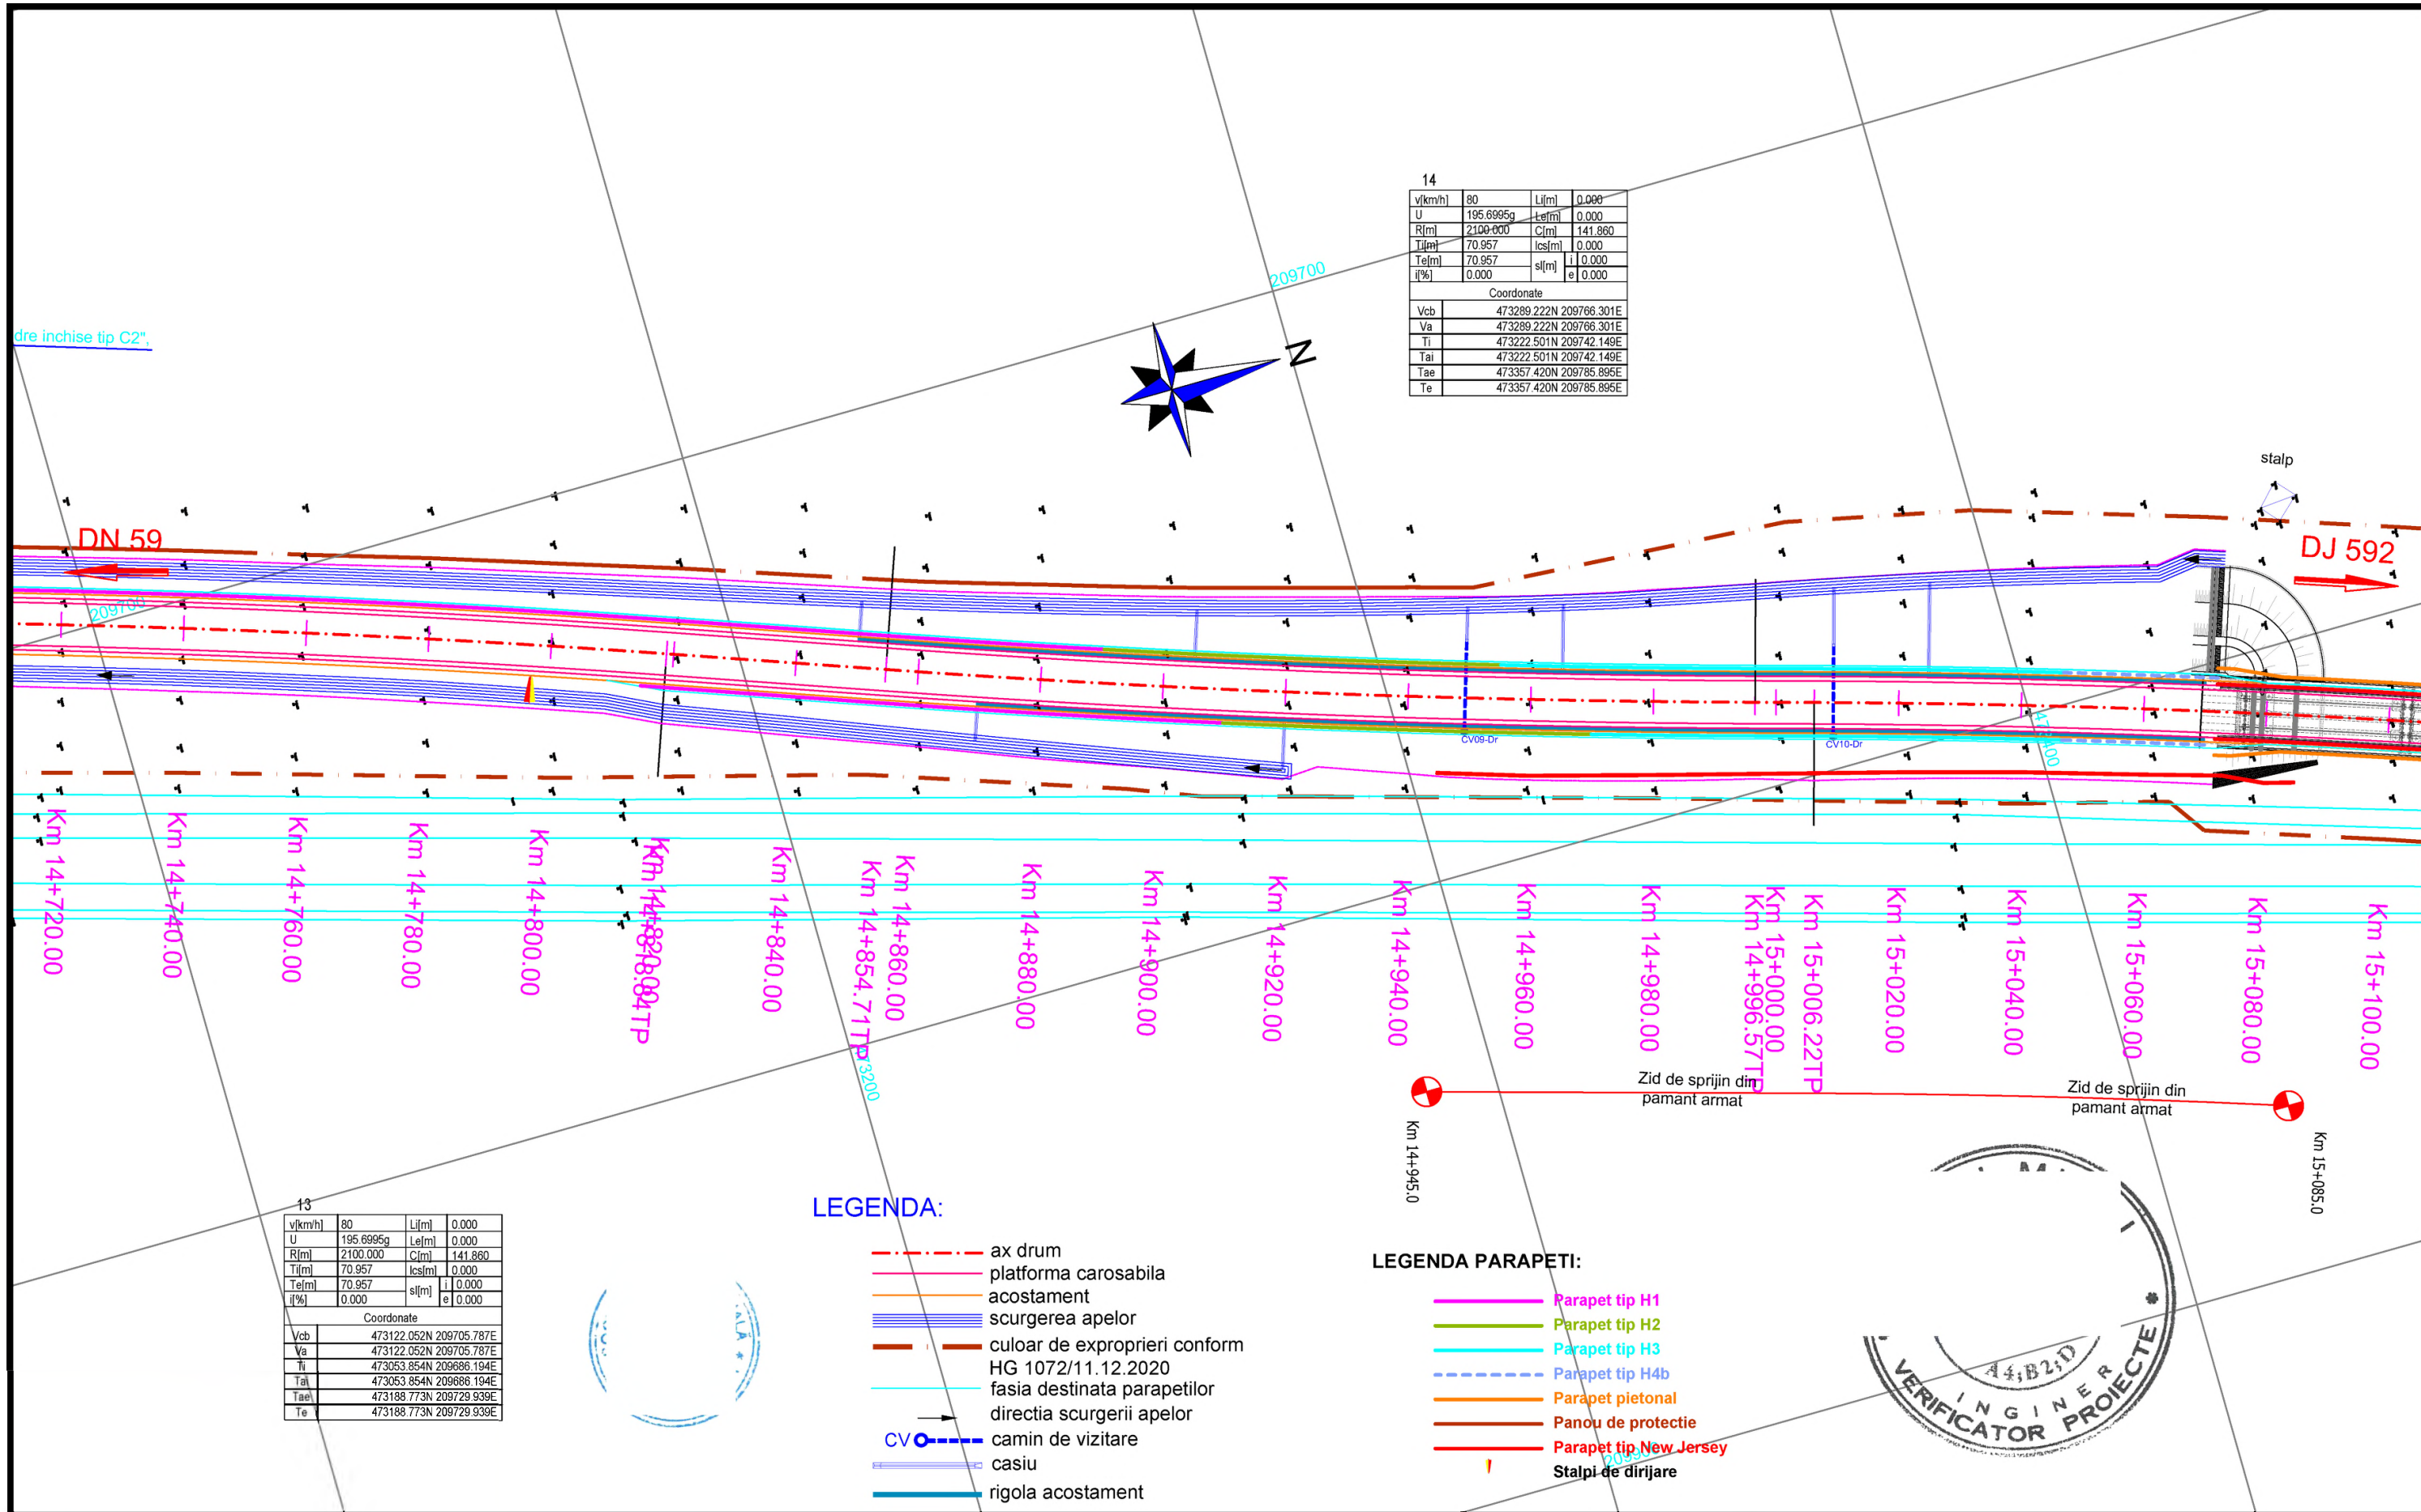

14				
v[km/h]	80	L[m]	0.000	
U	195.6995g	Lef[m]	0.000	
R[m]	2100.000	C[m]	141.860	
Tl[m]	70.957	lcs[m]	0.000	
Te[m]	70.957	sl[m]	1.0000	
ij[%]	0.000	e	0.000	
Coordonate				
Vcb	473289.222N 209766.301E			
Va	473289.222N 209766.301E			
Ti	473222.501N 209742.149E			
Tai	473222.501N 209742.149E			
Tae	473357.420N 209785.895E			
Te	473357.420N 209785.895E			


13				
v[km/h]	80	L[m]	0.000	
U	195.6995g	Lef[m]	0.000	
R[m]	2100.000	C[m]	141.860	
Tl[m]	70.957	lcs[m]	0.000	
Te[m]	70.957	sl[m]	0.000	
ij[%]	0.000	e	0.000	
Coordonate				
Vcb	473122.052N 209705.787E			
Va	473122.052N 209705.787E			
Ti	473053.854N 209686.194E			
Tai	473053.854N 209686.194E			
Tae	473188.773N 209729.939E			
Te	473188.773N 209729.939E			

LEGENDA:

- ax drum
- platforma carosabila
- acostament
- scurgerea apelor
- culoar de exproprii conform HG 1072/11.12.2020
- fasia destinata parapetilor
- directia scurgerii apelor
- CV - camin de vizitare
- casii
- rigola acostament

LEGENDA PARAPETI:

- Parapet tip H1
- Parapet tip H2
- Parapet tip H3
- Parapet tip H4b
- Parapet pietonal
- Panou de protectie
- Parapet tip New Jersey
- Stalpi de dirijare

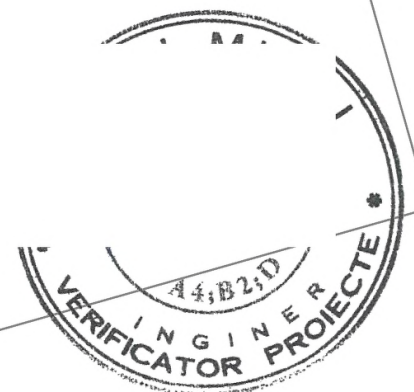





<div>INVESTITOR</div> <div></div> <div>COMPANIA NATIONALA DE ADMINISTRARE A INFRASTRUCTURII RUTIERE S.A.</div>	<div>PROIECTANT GENERAL</div> <div></div> <div>D.P. CONSULT S.A.</div>	<div>AMPLASAMENT</div> <div></div>	<div>DENUMIRE PROIECT</div> <div>PROIECTARE SI EXECUTIE "VARIANTA DE OCOLIRE TIMISOARA SUD"</div> <div>ELABORARE PROIECT TEHNIC REST DE EXECUTAT</div>	<div>FAZA PROIECT</div> <div>PROIECT TEHNIC REST DE EXECUTAT</div>	<div>REVIZII</div> <table><tr><th>NR. REV.</th><th>DATA</th><th>SEM.N.</th></tr><tr><td> </td><td> </td><td> </td></tr></table>	NR. REV.	DATA	SEM.N.				<div>DENUMIRE PLANSA</div> <div>PLAN DE SITUATIE</div>
NR. REV.	DATA	SEM.N.										
Data : 03.2023		Scara : 1:1000										
VERIFICATOR TEHNIC		NUMAR PLANSA										


NUMAR CONTRACT: 550/36/09.02.2023

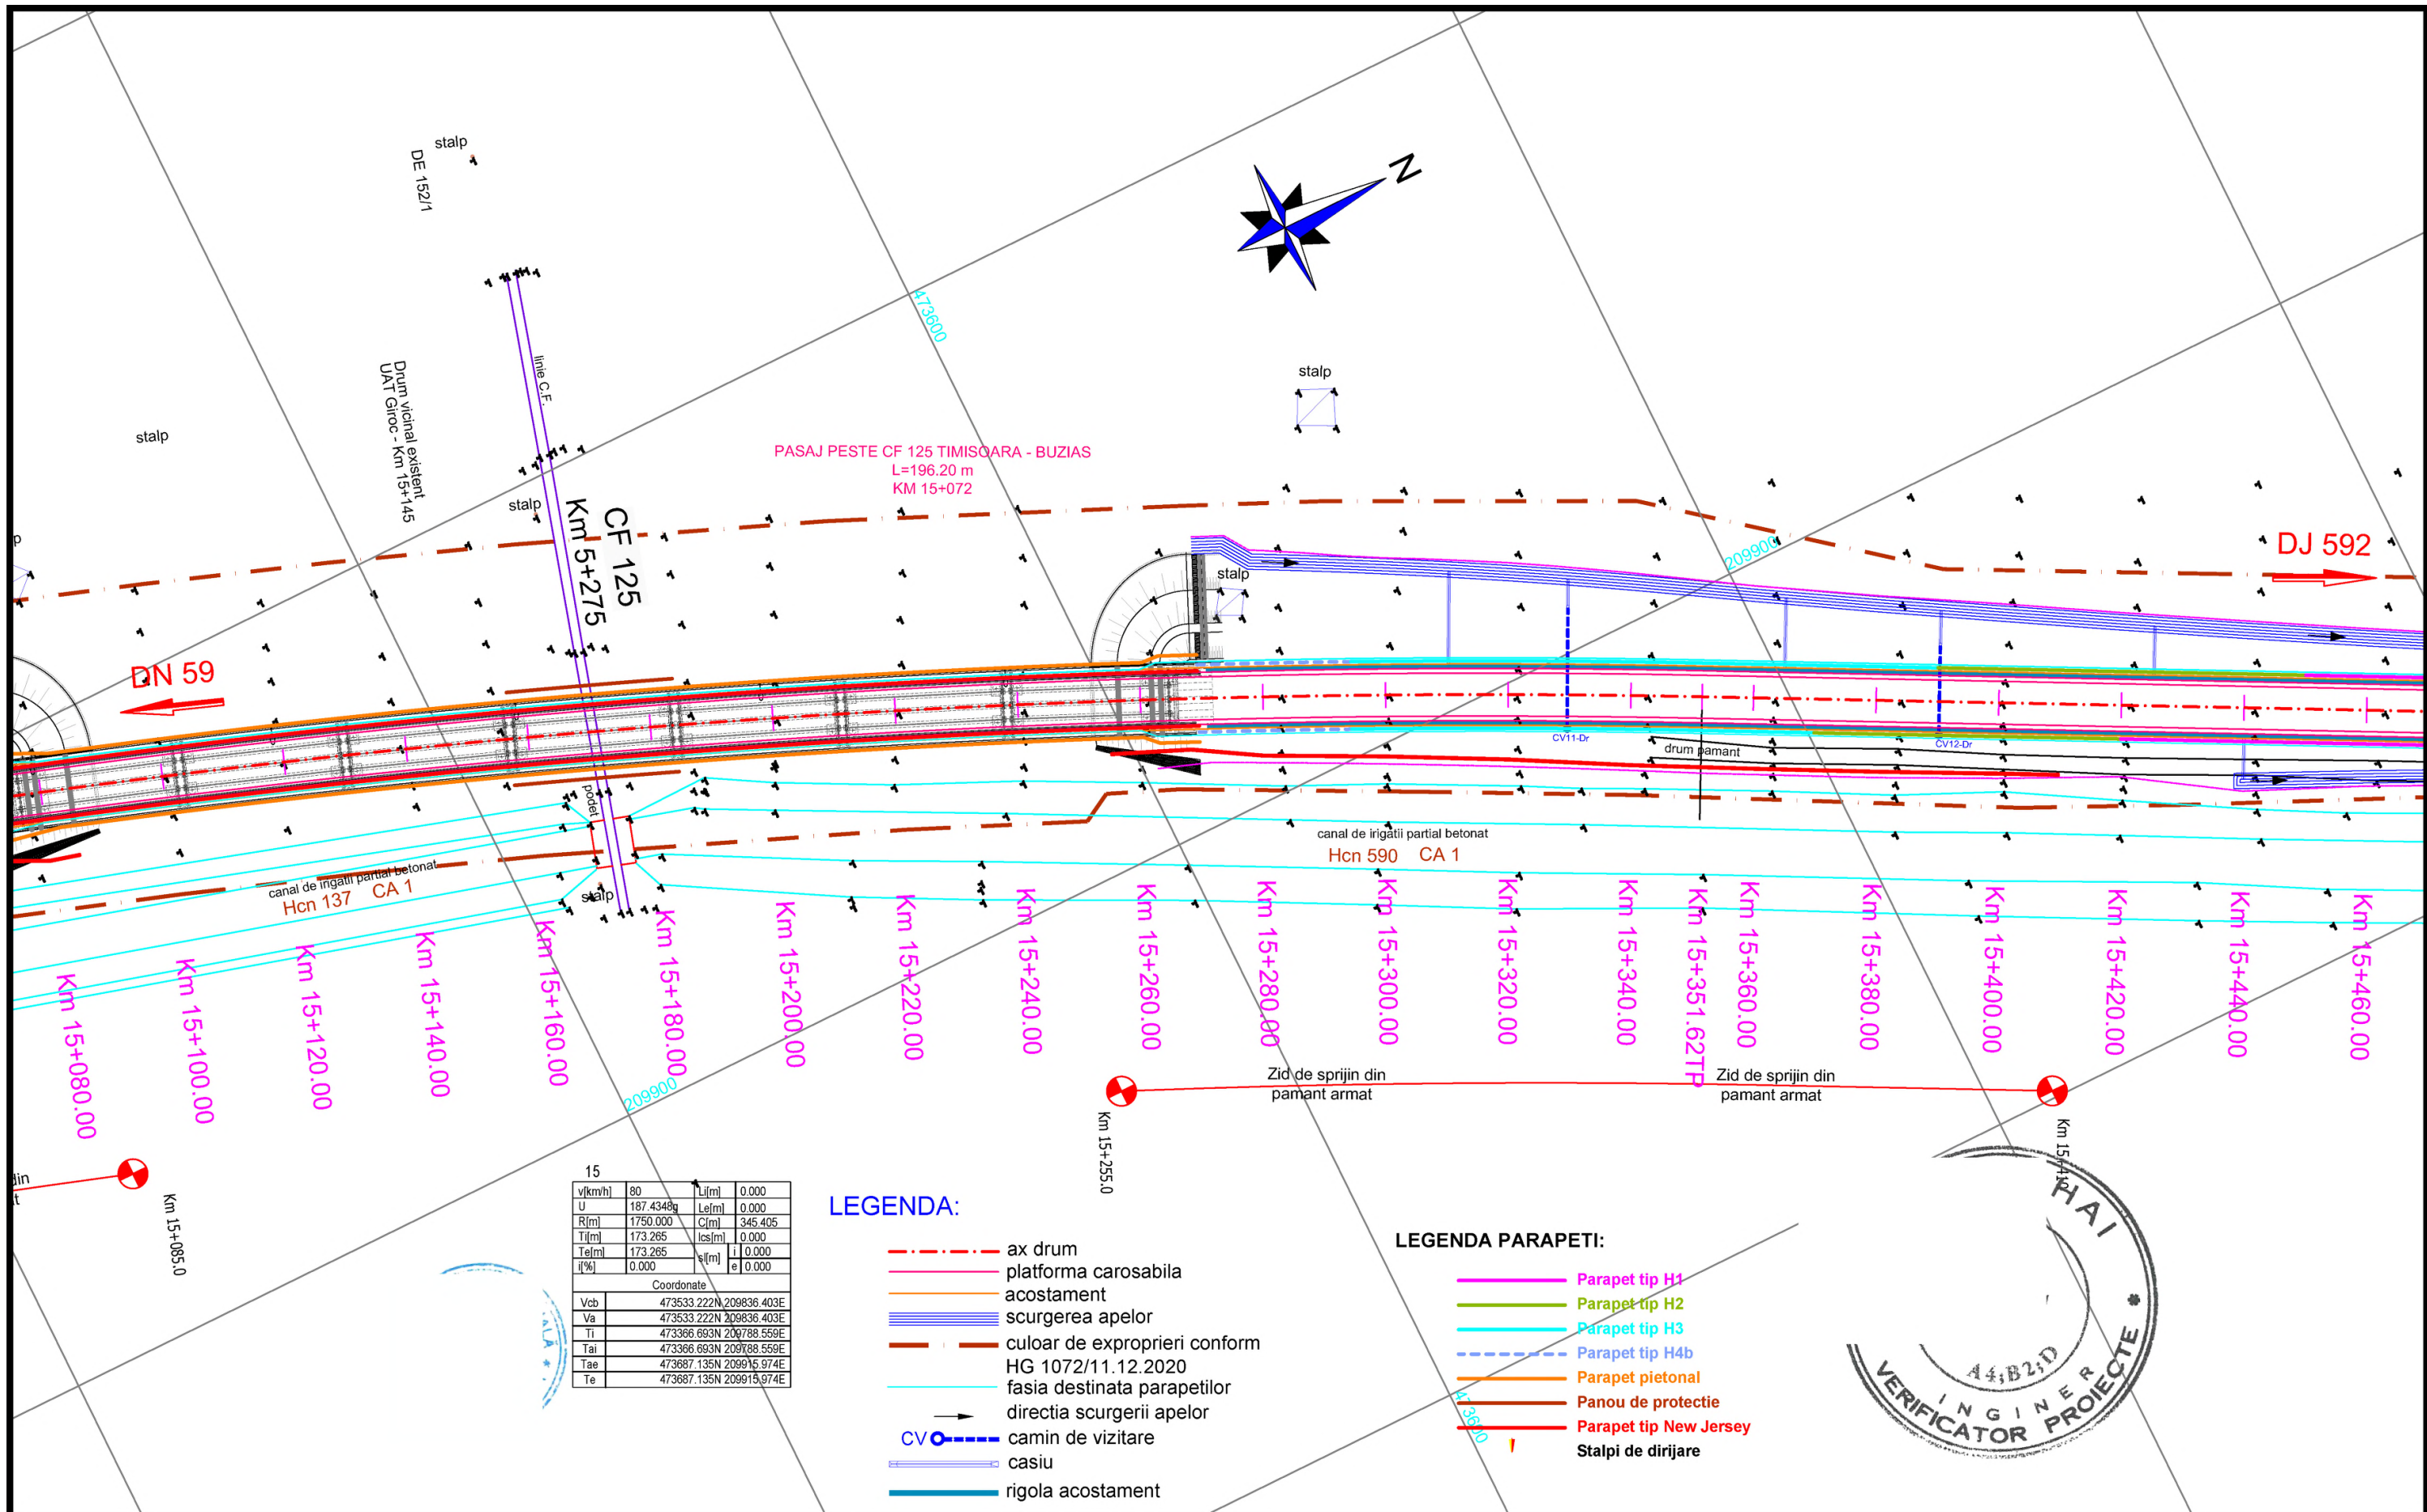


NUMAR PROIECT : 556

556-VOTM-PS-42

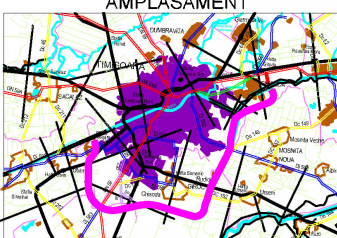
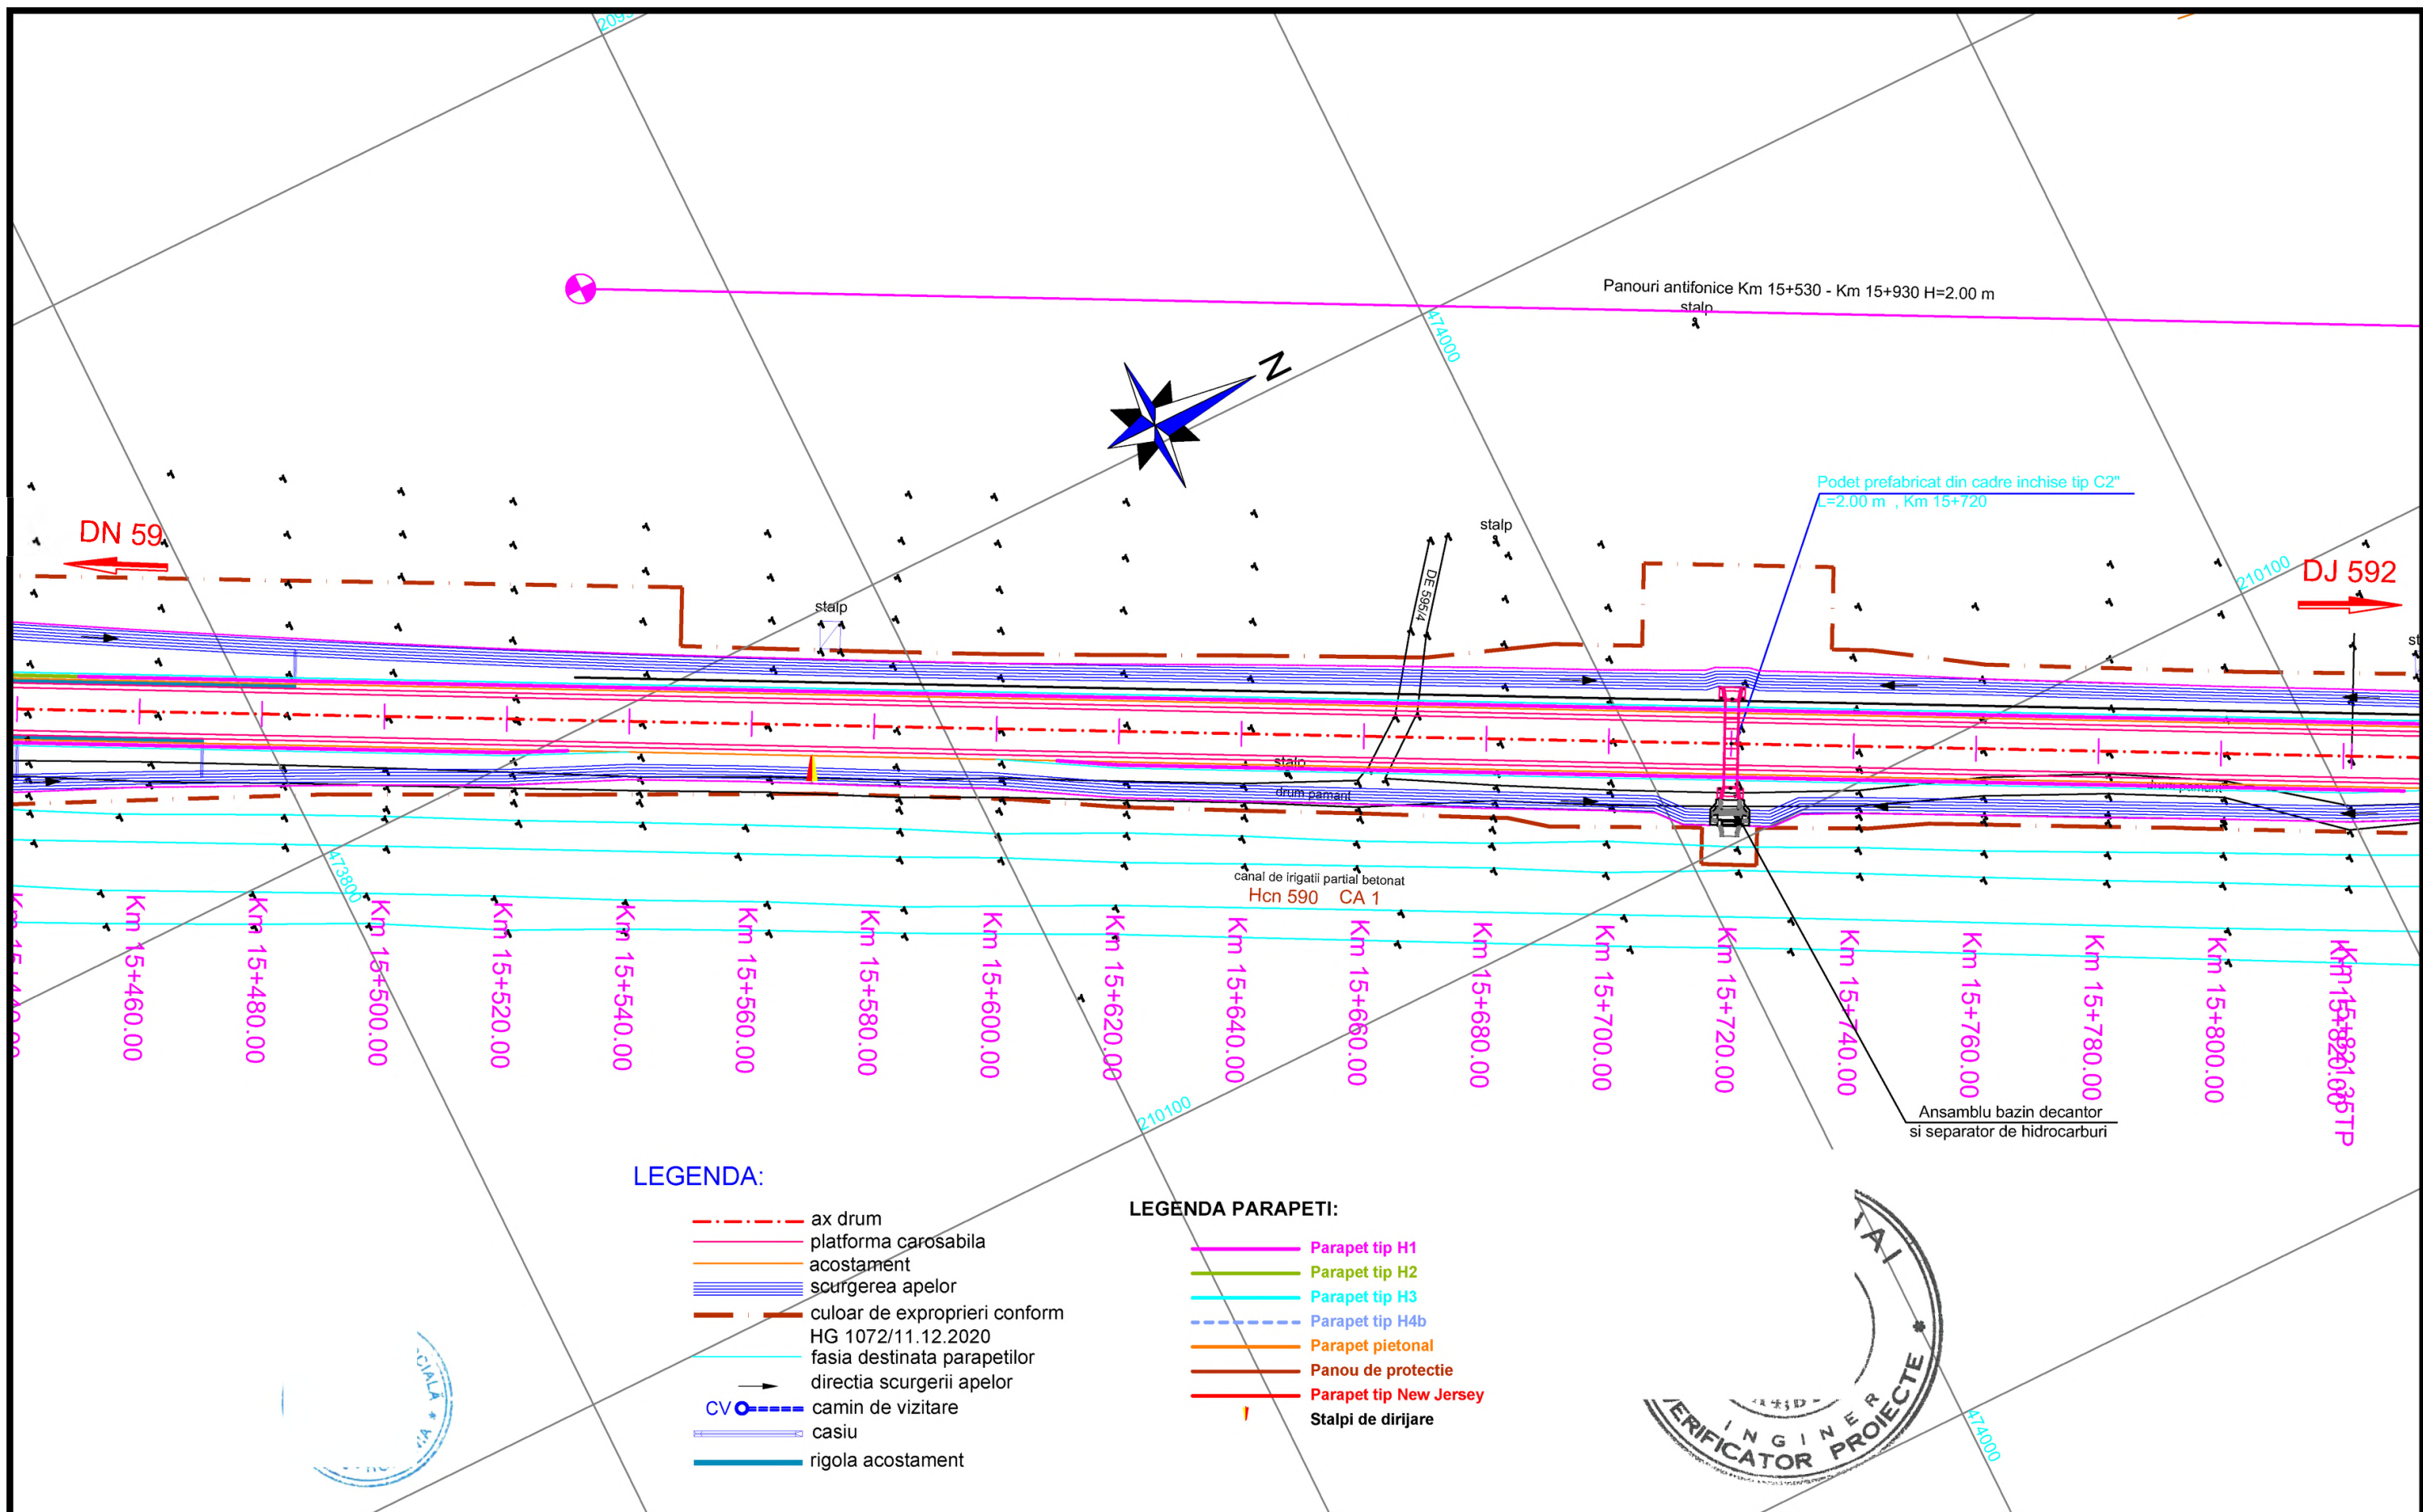
<div>INVESTITOR</div> <div></div> <div>COMPANIA NATIONALA DE ADMINISTRARE A INFRASTRUCTURII RUTIERE S.A.</div>	<div>PROIECTANT GENERAL</div> <div></div> <div>D P CONSULT S.A.</div>	<div>AMPLASAMENT</div> <div></div>	<div>DENUMIRE PROIECT</div> <div>PROIECTARE SI EXECUTIE "VARIANTA DE OCOLIRE TIMISOARA SUD" ELABORARE PROIECT TEHNIC REST DE EXECUTAT</div>	<div>FAZA PROIECT</div> <div>PROIECT TEHNIC REST DE EXECUTAT</div>		<div>REVIZII</div>			<div>DENUMIRE PLANSA</div> <div>PLAN DE SITUATIE</div> <div>Scara : 1:1000</div> <div>NUMAR PLANSA</div> <div>556-VOTM-PS-43</div>
						<div>NR. REV.</div> <div>DATA</div> <div>SEM.N.</div>			
			<div>NUMAR CONTRACT: 550/36/09.02.2023</div>	<div>Data : 03.2023</div>					
			<div>NUMAR PROIECT : 556</div>	<div>VERIFICATOR TEHNIC</div>					

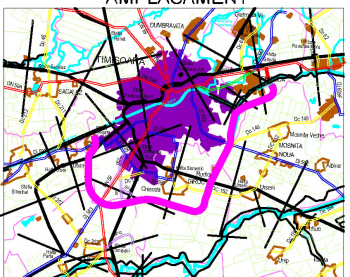

INVESTITOR  COMPANIA NATIONALA DE ADMINISTRARE A INFRASTRUCTURII RUTIERE SA	PROIECTANT GENERAL  D.P. CONSULT S.A.		DENUMIRE PROIECT PROIECTARE SI EXECUTIE "VARIANTA DE OCOLIRE TIMISOARA SUD" ELABORARE PROIECT TEHNIC REST DE EXECUTAT NUMAR CONTRACT: 550/36/09.02.2023 NUMAR PROIECT : 556	FAZA PROIECT PROIECT TEHNIC REST DE EXECUTAT Data : 03.2023 VERIFICATOR TEHNIC	REVIZII			DENUMIRE PLANSA PLAN DE SITUATIE Scara : 1:1000 NUMAR PLANSA 556-VOTM-PS-44
					NR. REV.	DATA	SEMN.	



Panouri antifonice Km 15+930 - Km 16+200 H=2.50 m
Conform anexa din 28.06.2021 emisa de catre APM Timis

16			
v[km/h]	80	Lj[m]	0.000
v	199.8377g	Le[m]	0.000
R[m]	8000.000	Cj[m]	152.970
	76.485	lcs[m]	0.000
Tej[m]	76.485	slj[m]	0.000
ij%	0.000	e	0.000
Coordinate			
Vcb	474172.344N 210166.818E		
Va	474172.344N 210166.818E		
Ti	4741004.401N 210131.693E		
Ta	4741004.401N 210131.693E		
Tae	474240.375N 210201.770E		
Te	474240.375N 210201.770E		

Podet prefabricat din cadre inchise tip C2" ,
L=2.00 m ,Km 16+140





stalp

DJ 592

DE 591


canal de irigatii partial betonat
Hcn 590 CA 1

Ansamblu bazin decantor
si separator de hidrocarburi


-  Parapet tip H1
-  Parapet tip H2
-  Parapet tip H3
-  Parapet tip H4b
-  Parapet pietonal
-  Panou de protecție
-  Parapet tip New Jersey
-  Stalpi de dirijare



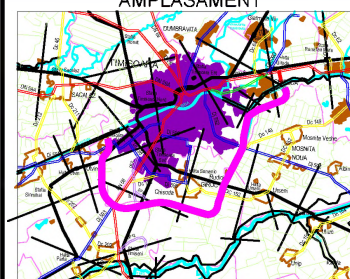



556-VOTM-PS-45



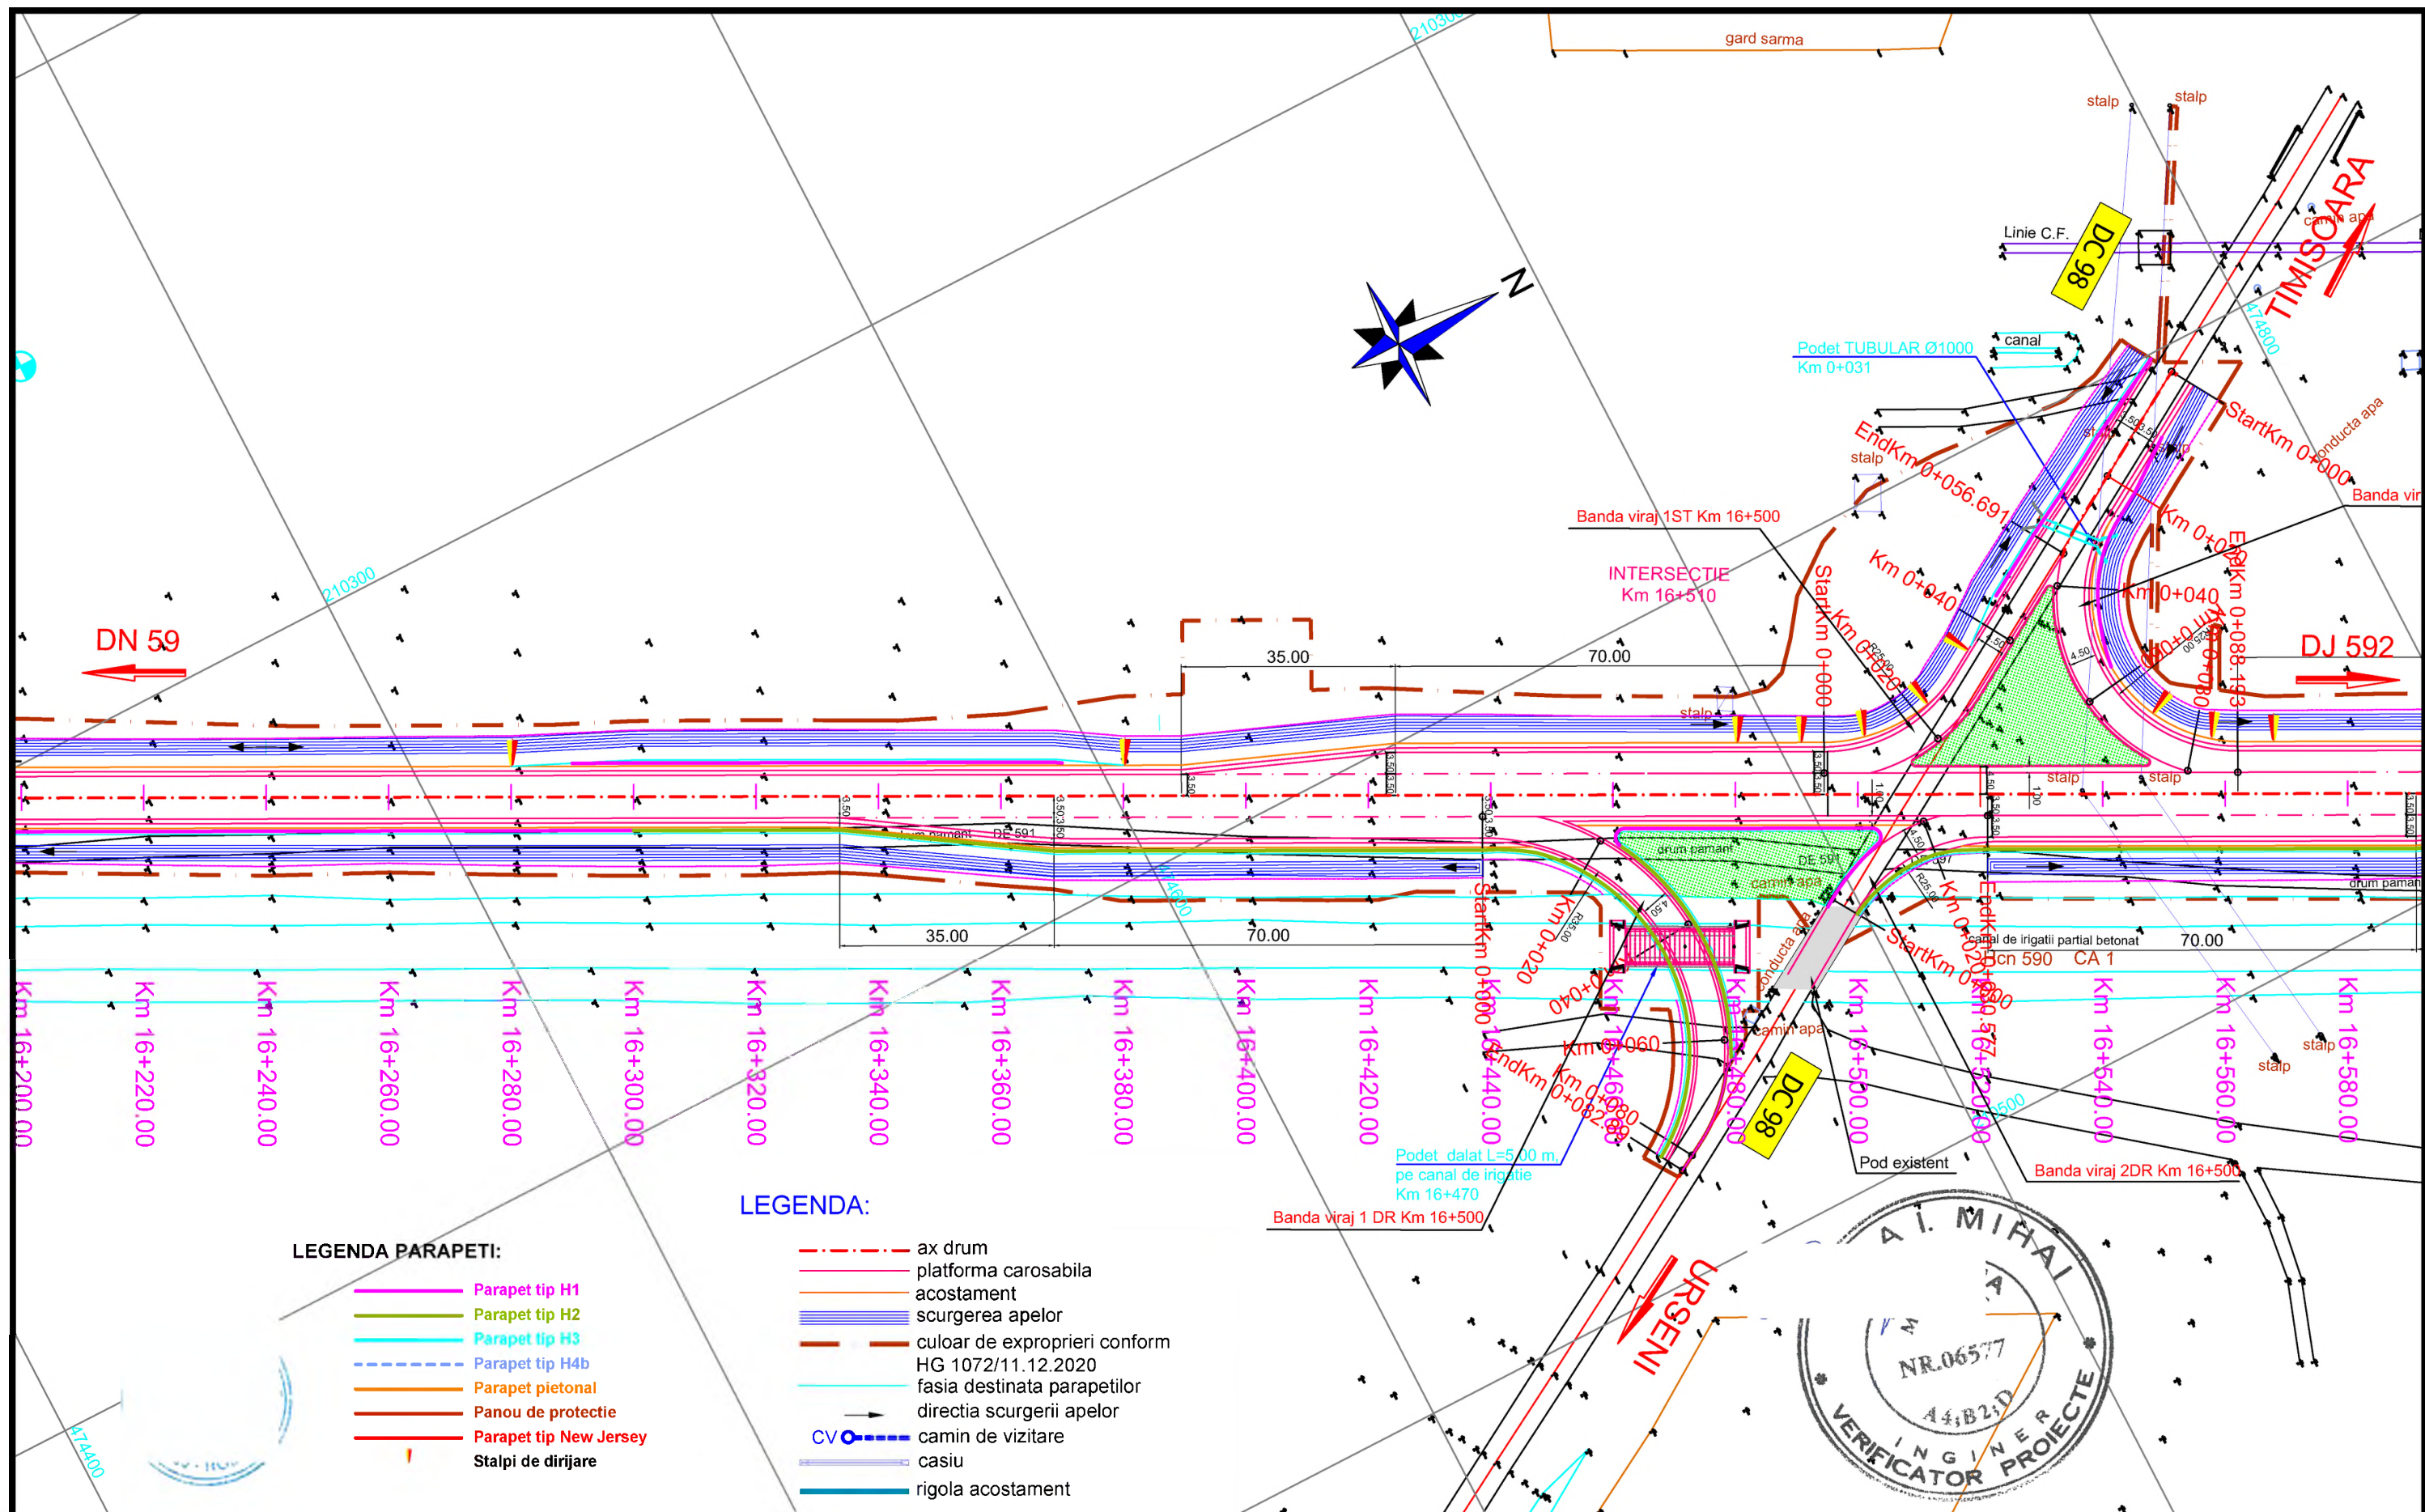



COMPANIA NATIONALA DE ADMINISTRARE
A INFRASTRUCTURII RUTIERE S.A.

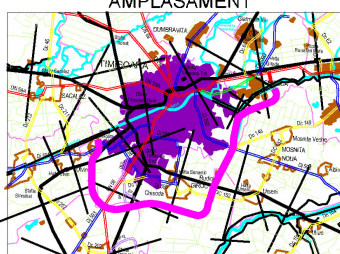

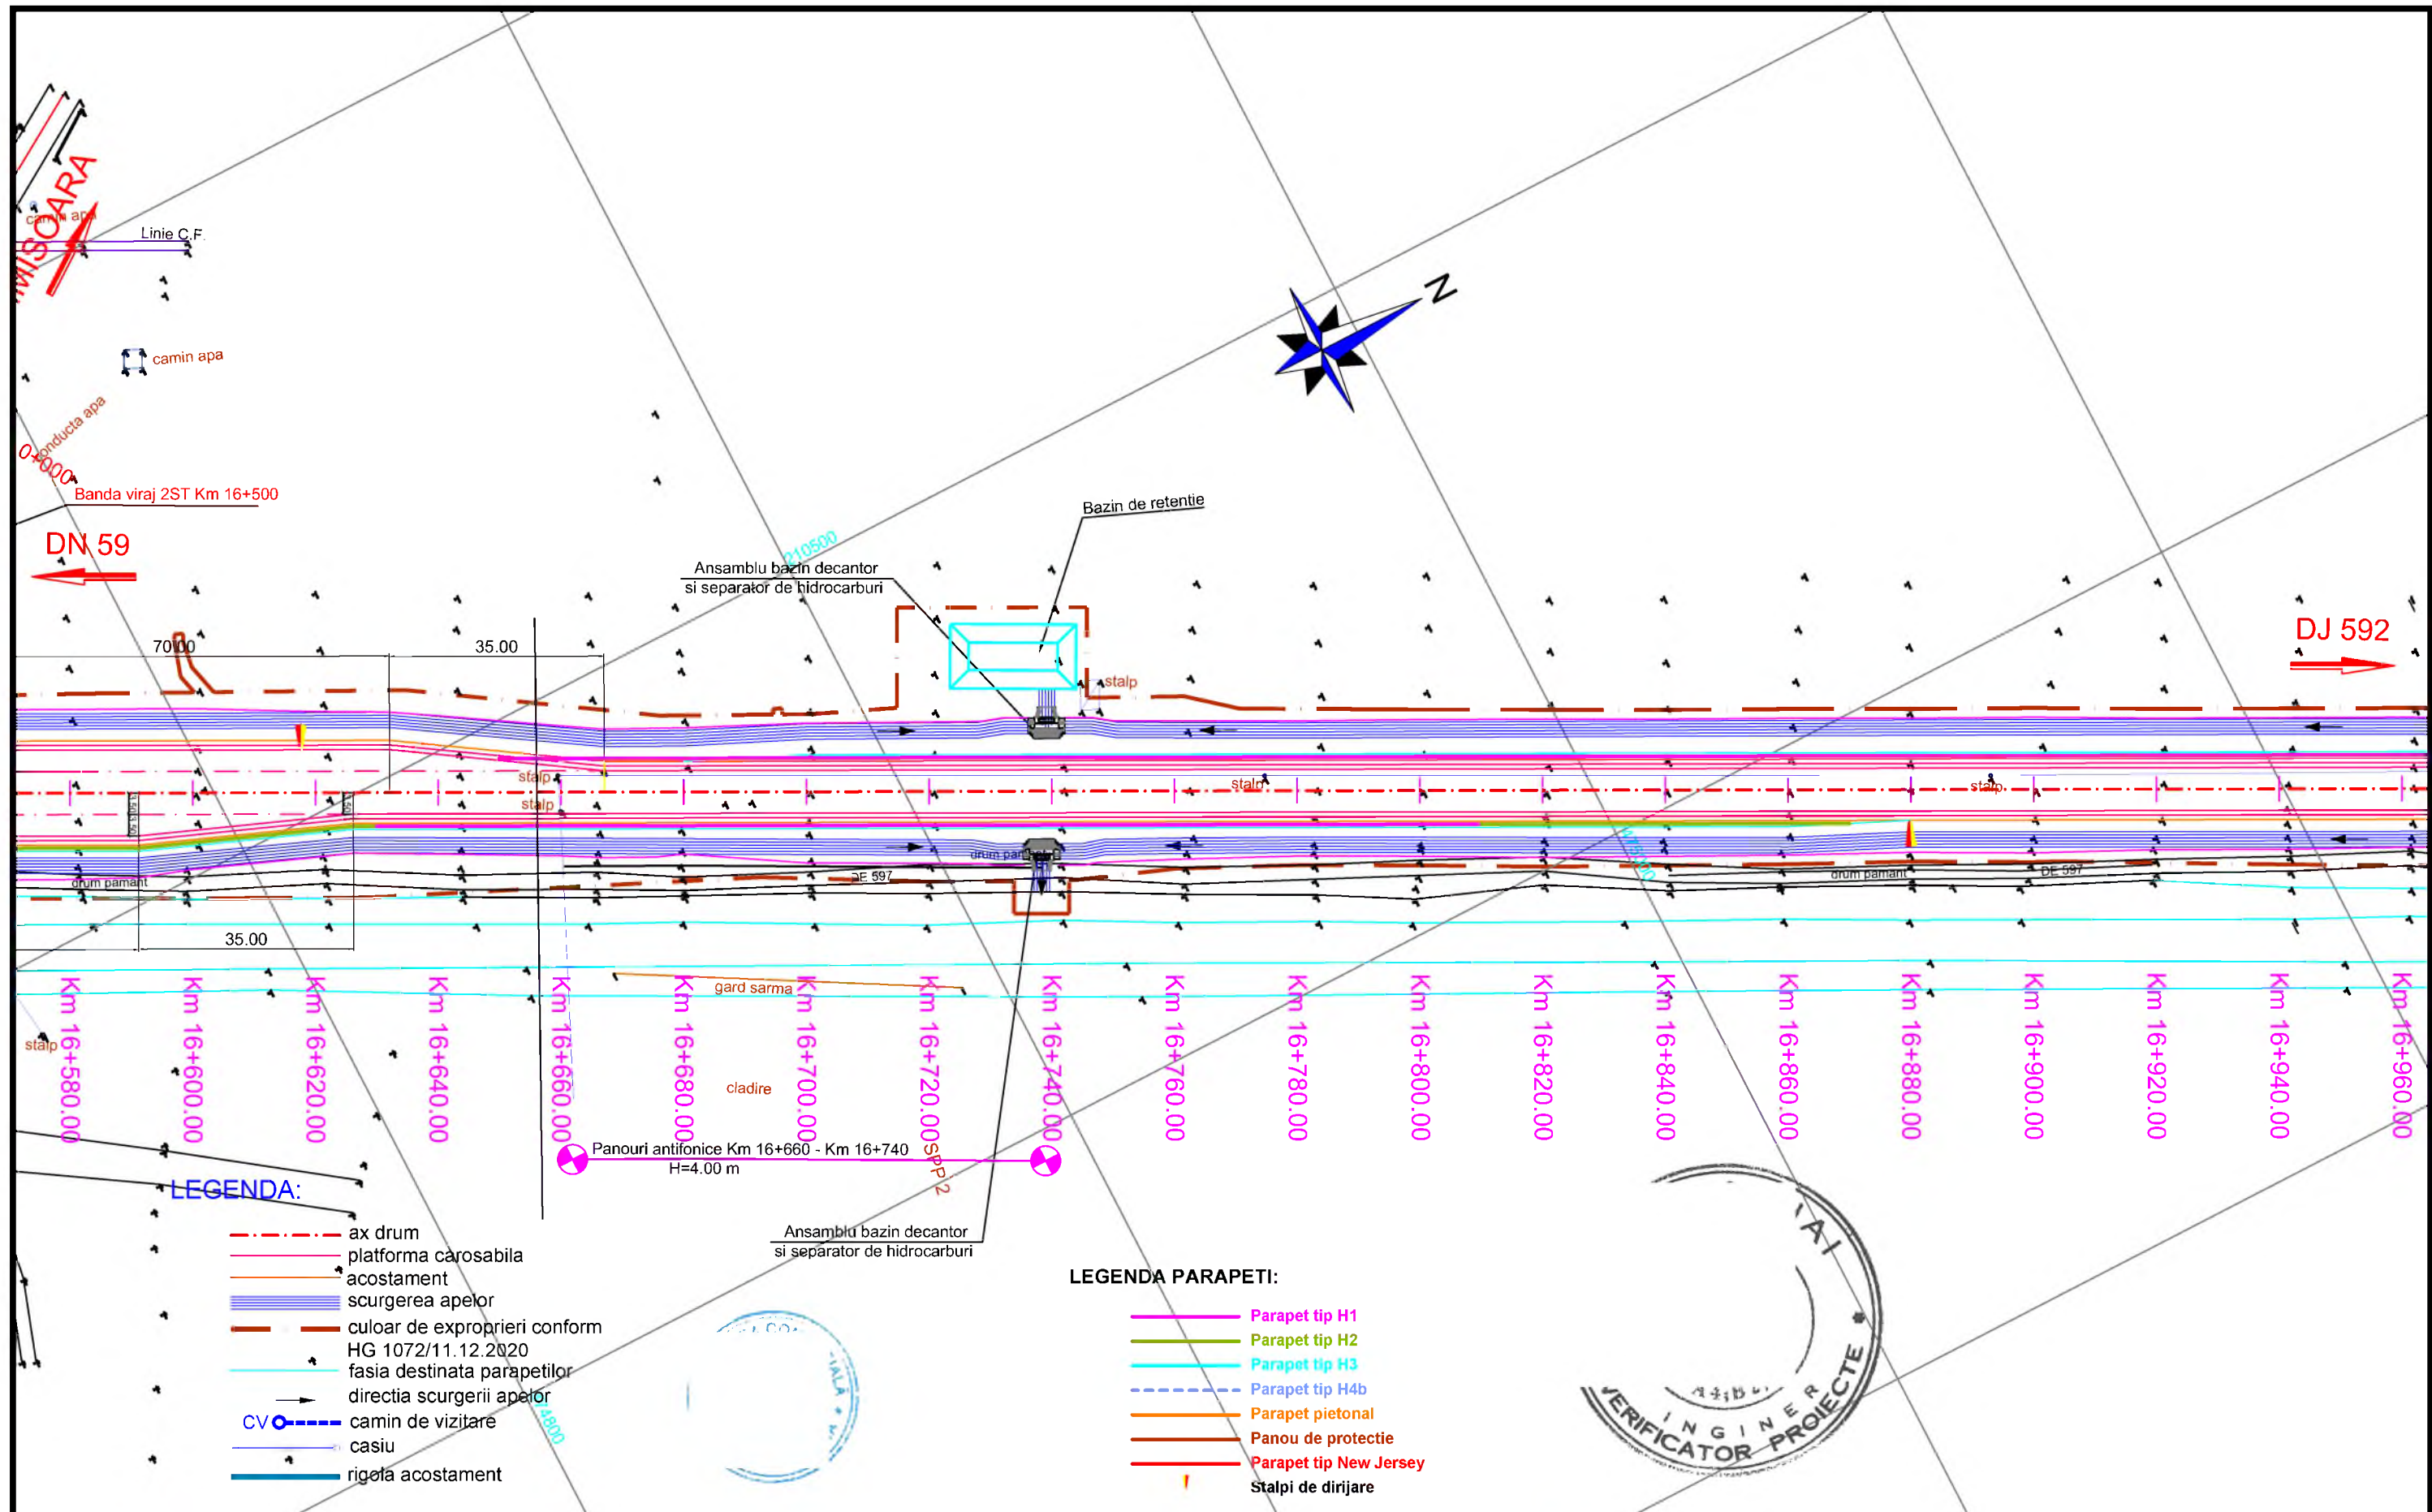



<div>INVESTITOR</div> <div></div> <div>COMPANIA NATIONALA DE ADMINISTRARE A INFRASTRUCTURII RUTIERE S.A.</div>	<div>PROIECTANT GENERAL</div> <div></div> <div>D P CONSULT S.A.</div>	<div>AMPLASAMENT</div> <div></div>	<div>DENUMIRE PROIECT</div> <div>PROIECTARE SI EXECUTIE</div> <div>"VARIANTA DE OCOLIRE</div> <div>TIMISOARA SUD"</div> <div>ELABORARE PROIECT TEHNIC</div> <div>REST DE EXECUTAT</div>	<div>FAZA PROIECT</div> <div>PROIECT TEHNIC</div> <div>REST DE EXECUTAT</div>		<div>REVIZII</div> <div><div>NR. REV.</div><div>DATA</div><div>SEM.N.</div></div>			<div>DENUMIRE PLANSA</div> <div>PLAN DE SITUATIE</div>	
			<div>NUMAR CONTRACT: 550/36/09.02.2023</div>	<div>Data : 03.2023</div>					<div>Scara : 1:1000</div>	
			<div>NUMAR PROIECT : 556</div>	<div>VERIFICATOR TEHNIC</div>						<div>NUMAR PLANSA</div>
										<div>556-VOTM-PS-46</div>

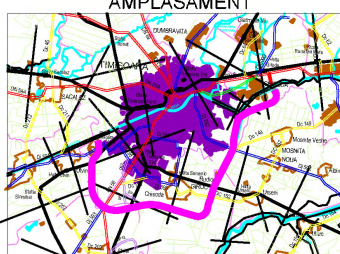

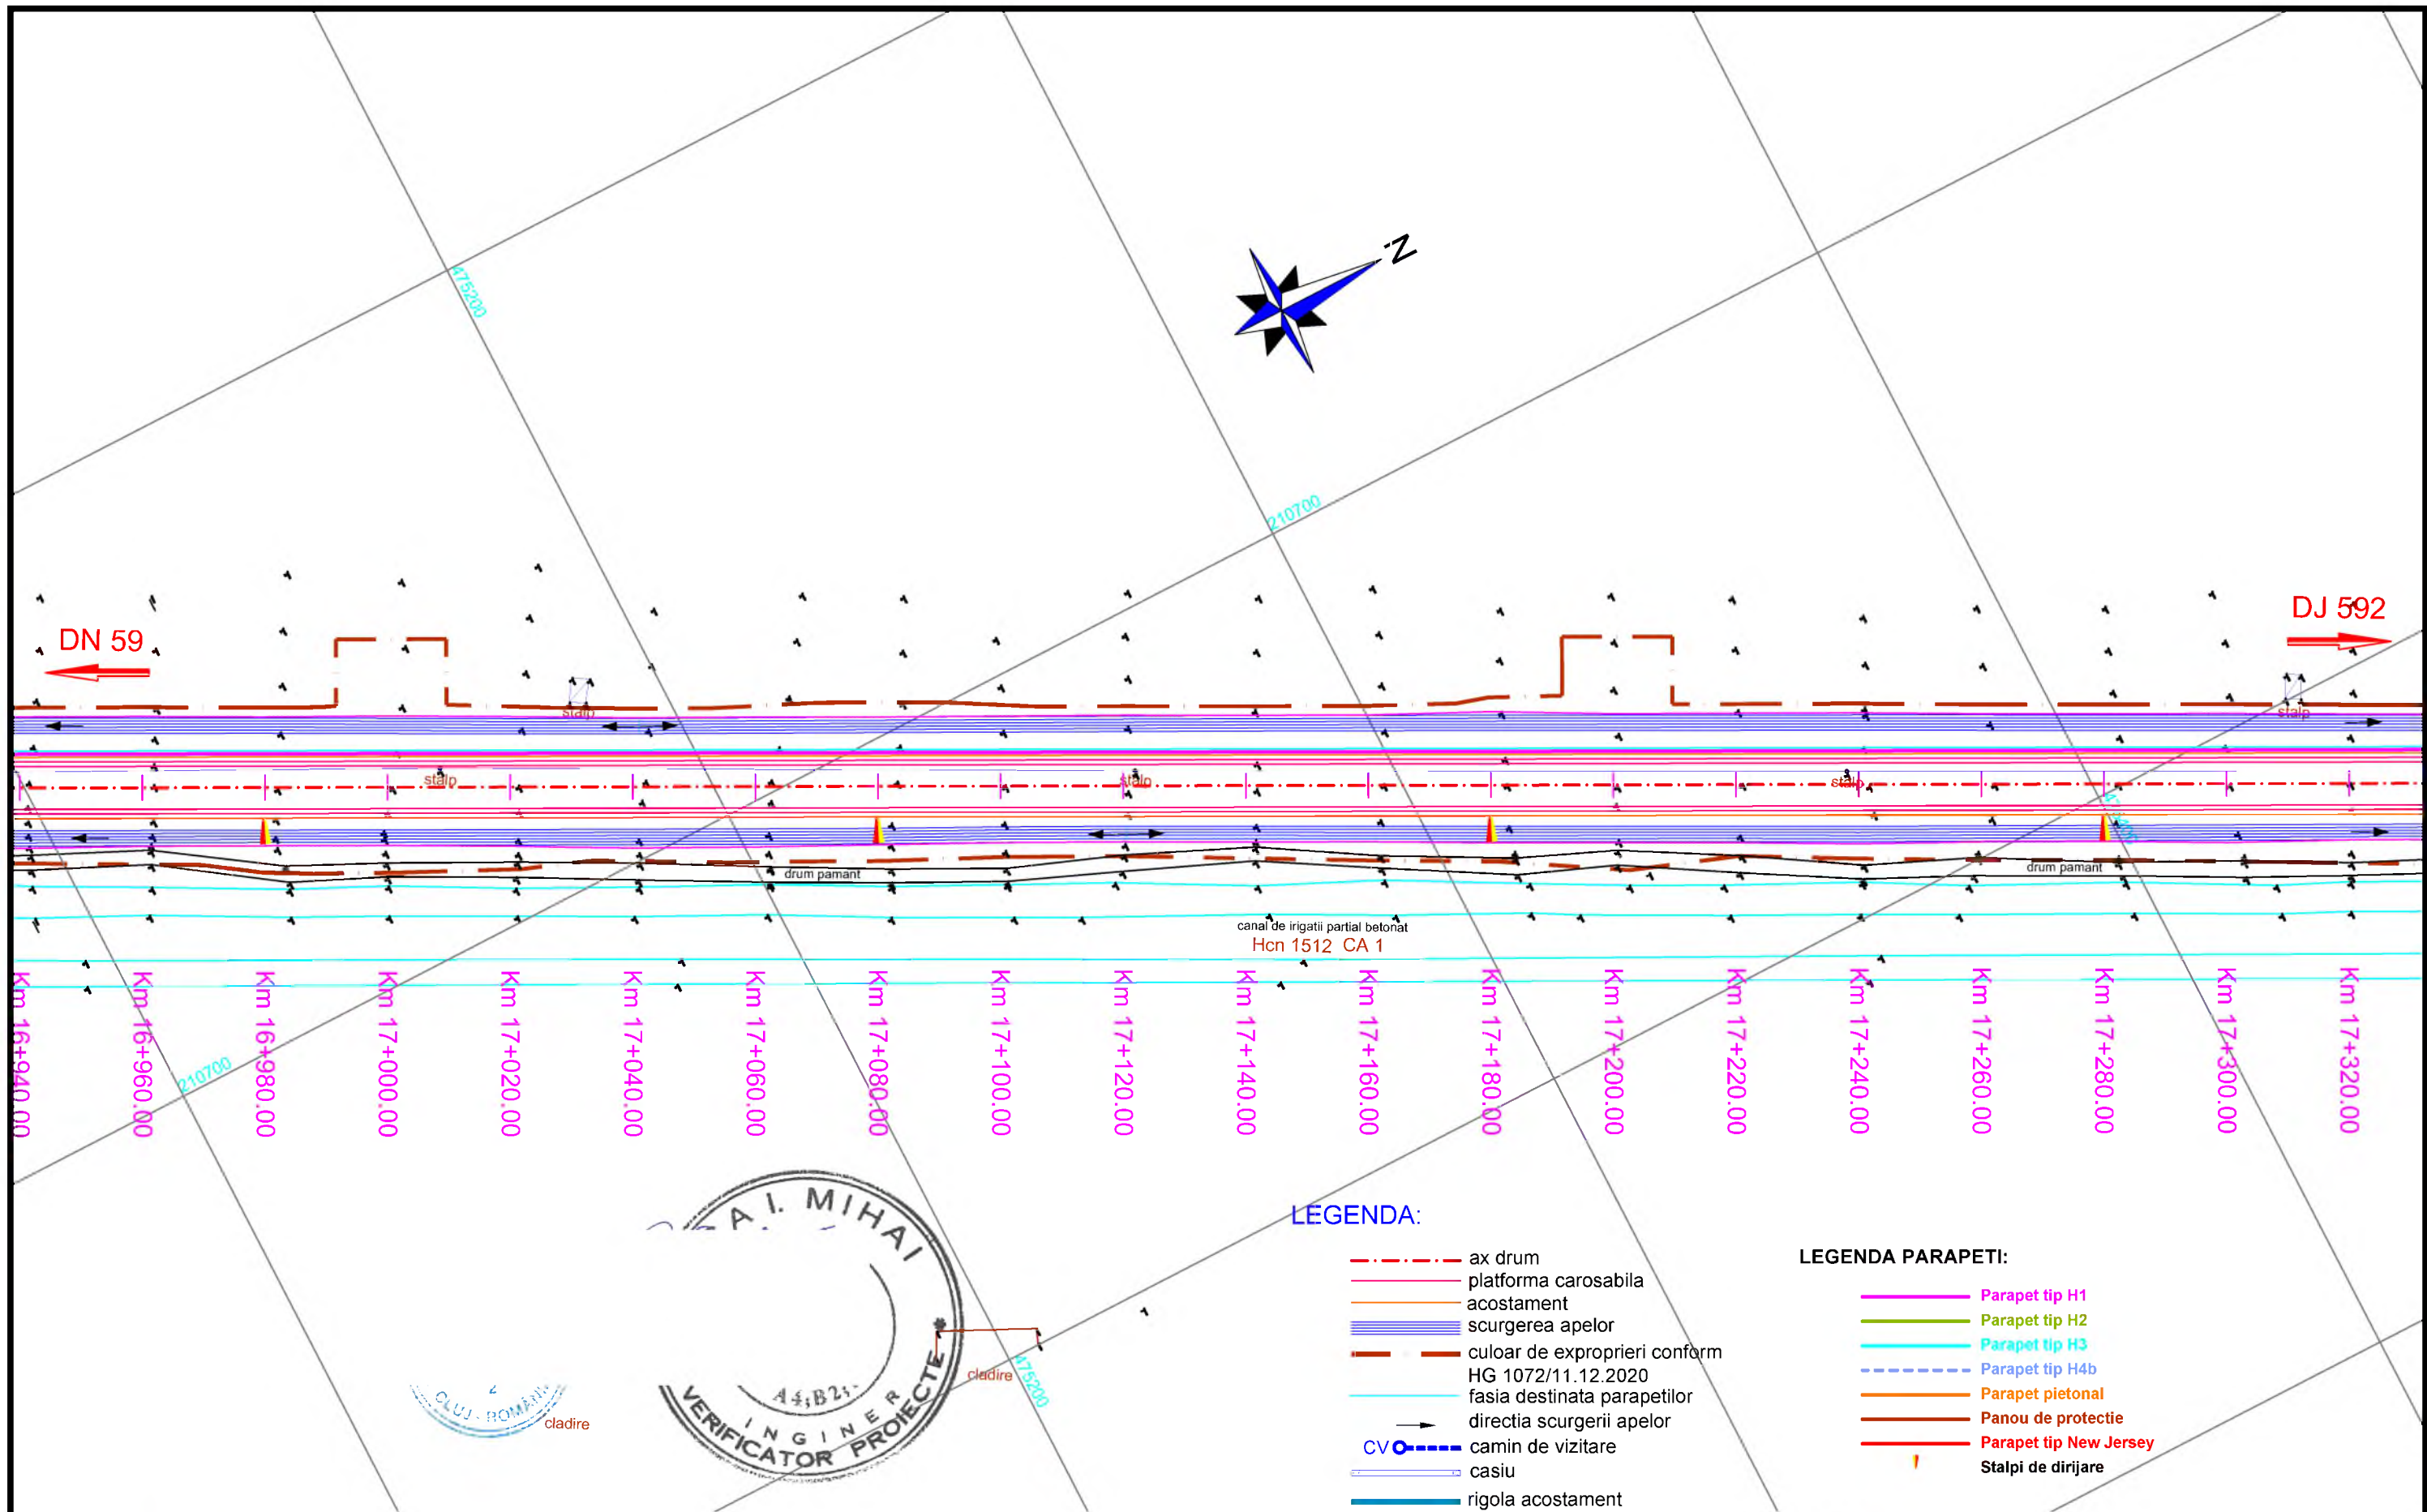



<div>INVESTITOR</div> <div></div> <div>COMPANIA NATIONALA DE ADMINISTRARE A INFRASTRUCTURII RUTIERE S.A.</div>	<div>PROIECTANT GENERAL</div> <div></div> <div>D P CONSULT S.A.</div>	<div>AMPLASAMENT</div> <div></div>	<div>DENUMIRE PROIECT</div> <div>PROIECTARE SI EXECUTIE "VARIANTA DE OCOLIRE TIMISOARA SUD" ELABORARE PROIECT TEHNIC REST DE EXECUTAT</div>	<div>FAZA PROIECT</div> <div>PROIECT TEHNIC REST DE EXECUTAT</div>	<div>REVIZII</div> <table><thead><tr><th>NR. REV.</th><th>DATA</th><th>SEMN.</th></tr></thead><tbody><tr><td></td><td></td><td></td></tr></tbody></table>	NR. REV.	DATA	SEMN.				<div>DENUMIRE PLANSA</div> <div>PLAN DE SITUATIE</div> <div>Scara : 1:1000</div> <div>NUMAR PLANSA</div> <div>556-VOTM-PS-47</div>
NR. REV.	DATA	SEMN.										

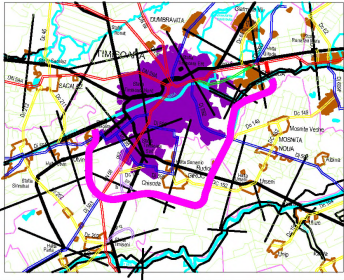

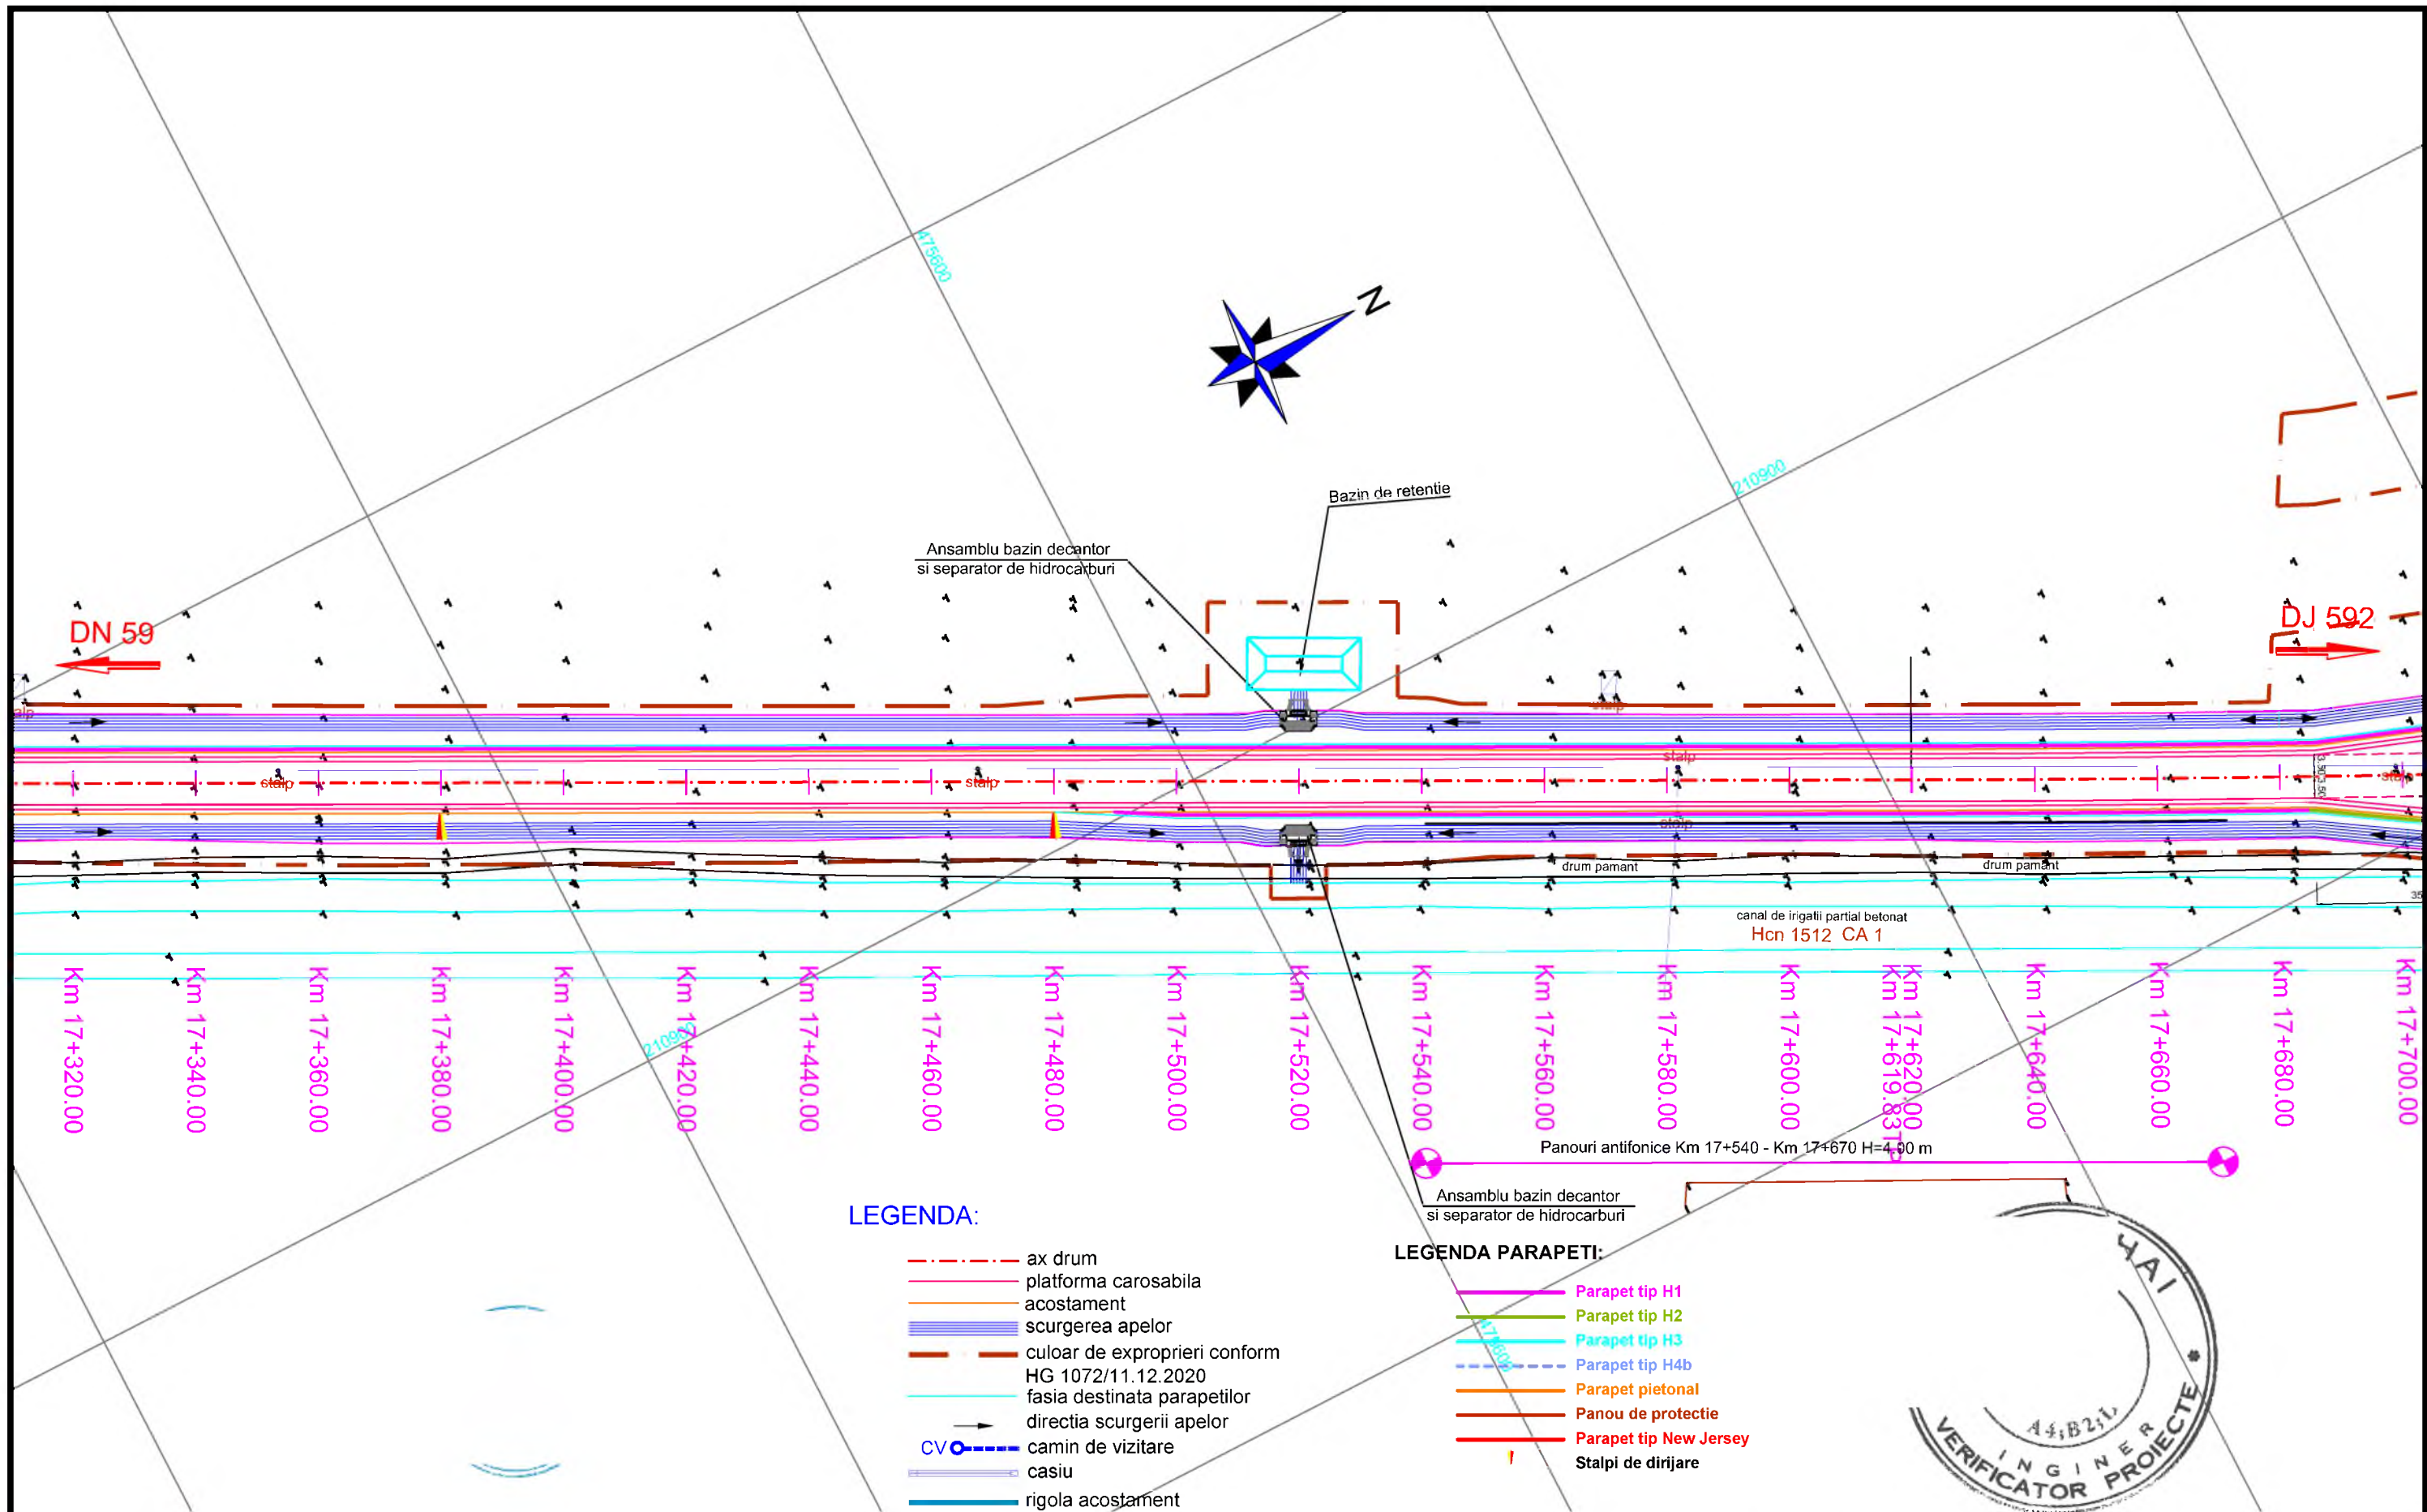


INVESTITOR  COMPANIA NATIONALA DE ADMINISTRARE A INFRASTRUCTURII RUTIERE SA	PROIECTANT GENERAL  D P CONSULT S.A.	AMPLASAMENT 	DENUMIRE PROIECT PROIECTARE SI EXECUTIE "VARIANTA DE OCOLIRE TIMISOARA SUD" ELABORARE PROIECT TEHNIC REST DE EXECUTAT		FAZA PROIECT PROIECT TEHNIC REST DE EXECUTAT		REVIZII			DENUMIRE PLANSA PLAN DE SITUATIE Scara : 1:1000 NUMAR PLANSA 556-VOTM-PS-48
			NUMAR CONTRACT: 550/36/09.02.2023		Data : 03.2023		NR. REV.	DATA	SEMN.	
			NUMAR PROIECT : 556		VERIFICATOR TEHNIC					

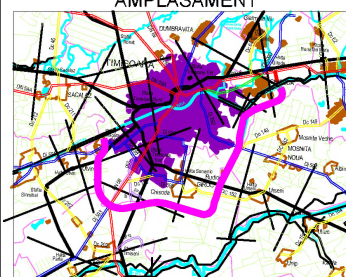

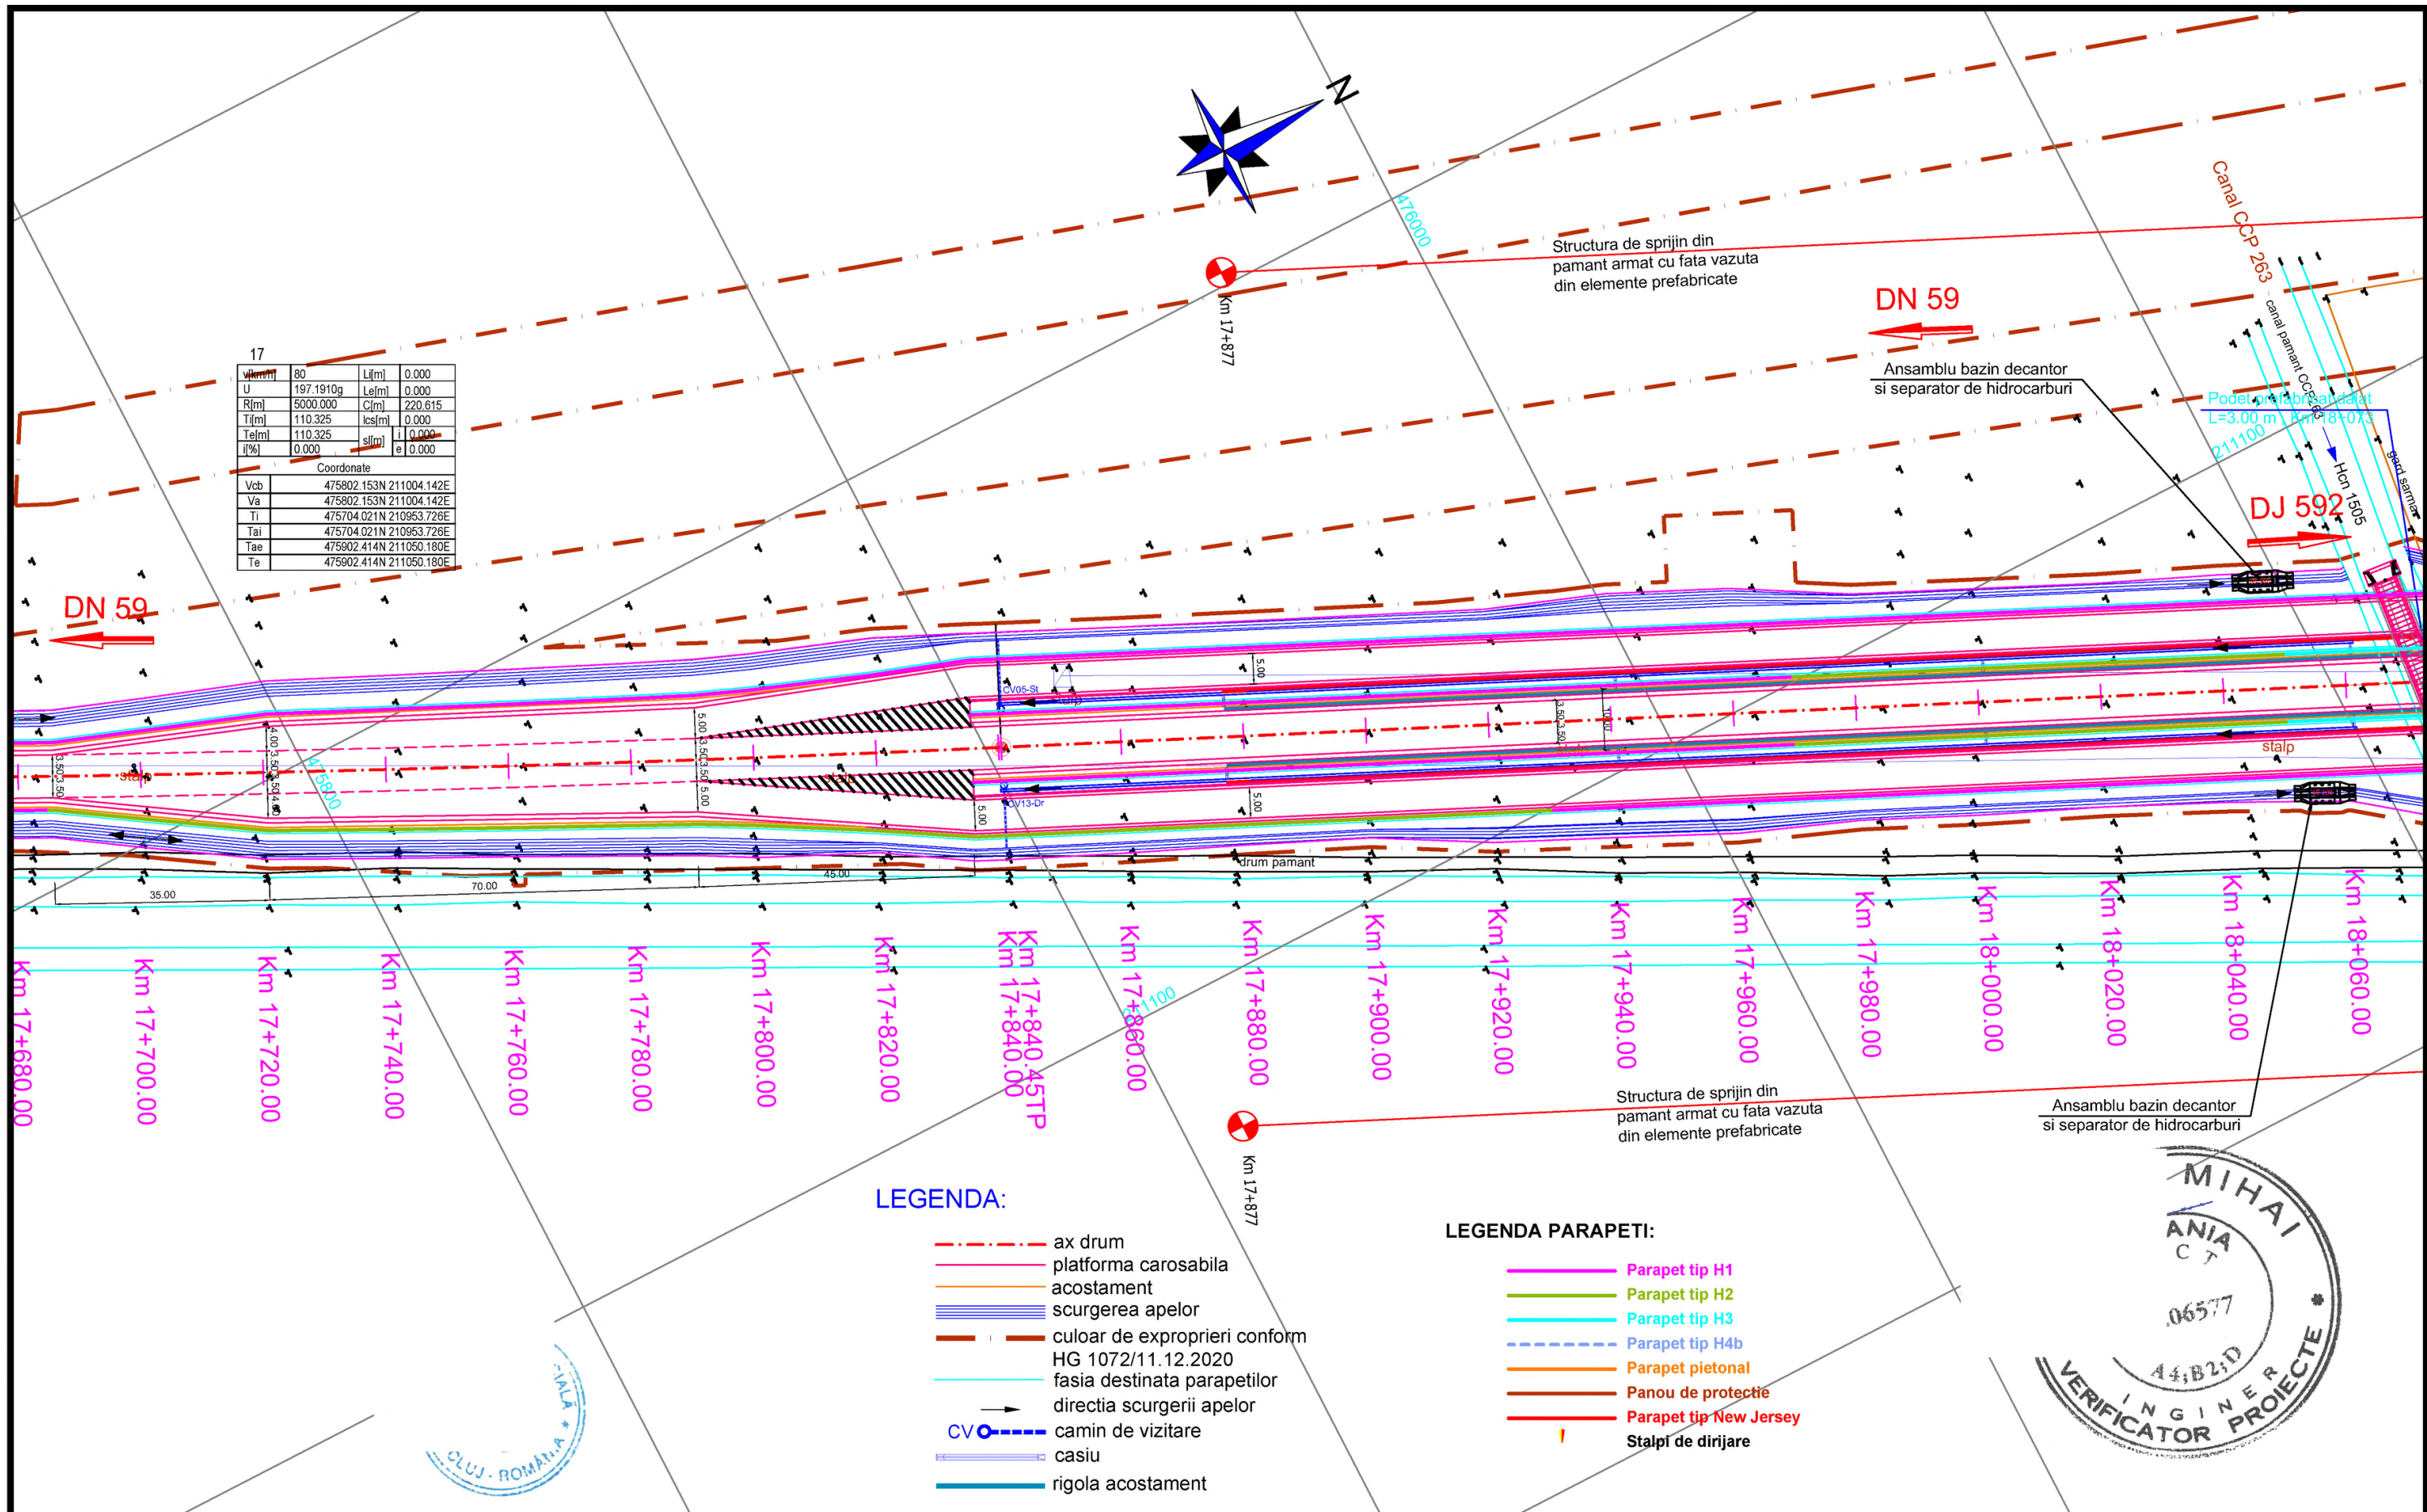
<div>INVESTITOR</div> <div></div> <div>COMPANIA NATIONALA DE ADMINISTRARE A INFRASTRUCTURII RUTIERE S.A.</div>	<div>PROIECTANT GENERAL</div> <div></div> <div>D P CONSULT S.A.</div>	<div>AMPLASAMENT</div> <div></div>	<div>DENUMIRE PROIECT</div> <div>PROIECTARE SI EXECUTIE</div> <div>"VARIANTA DE OCOLIRE</div> <div>TIMISOARA SUD"</div> <div>ELABORARE PROIECT TEHNIC</div> <div>REST DE EXECUTAT</div>	<div>FAZA PROIECT</div> <div>PROIECT TEHNIC</div> <div>REST DE EXECUTAT</div>		<div>REVIZII</div> <table><tr><th>NR. REV.</th><th>DATA</th><th>SEM.N.</th></tr><tr><td></td><td></td><td></td></tr></table>			NR. REV.	DATA	SEM.N.				<div>DENUMIRE PLANSA</div> <div>PLAN DE SITUATIE</div>
			NR. REV.	DATA	SEM.N.										
			<div>NUMAR CONTRACT: 550/36/09.02.2023</div>	<div>Data : 03.2023</div>		<div>VERIFICATOR TEHNIC</div>		<div>Scara : 1:1000</div>							
<div>NUMAR PROIECT : 556</div>	<div>NUMAR PLANSA</div>														
<div>556-VOTM-PS-49</div>															

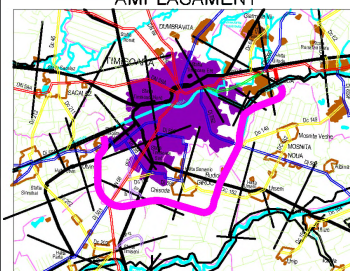

INVESTITOR  COMPANIA NATIONALA DE ADMINISTRARE A INFRASTRUCTURII RUTIERE S.A.	PROIECTANT GENERAL  D.P. CONSULT S.A.	AMPLASAMENT 	DENUMIRE PROIECT PROIECTARE SI EXECUTIE "VARIANTA DE OCOLIRE TIMISOARA SUD" ELABORARE PROIECT TEHNIC REST DE EXECUTAT NUMAR CONTRACT: 550/36/09.02.2023 NUMAR PROIECT : 556	FAZA PROIECT PROIECT TEHNIC REST DE EXECUTAT Data : 03.2023 VERIFICATOR TEHNIC	REVIZII			DENUMIRE PLANSA PLAN DE SITUATIE Scara : 1:1000 NUMAR PLANSA 556-VOTM-PS-50
					NR. REV.	DATA	SEMN.	

NOD RUTIER LA DJ 592
(CALEA BUZIASULUI)
KM 18+117

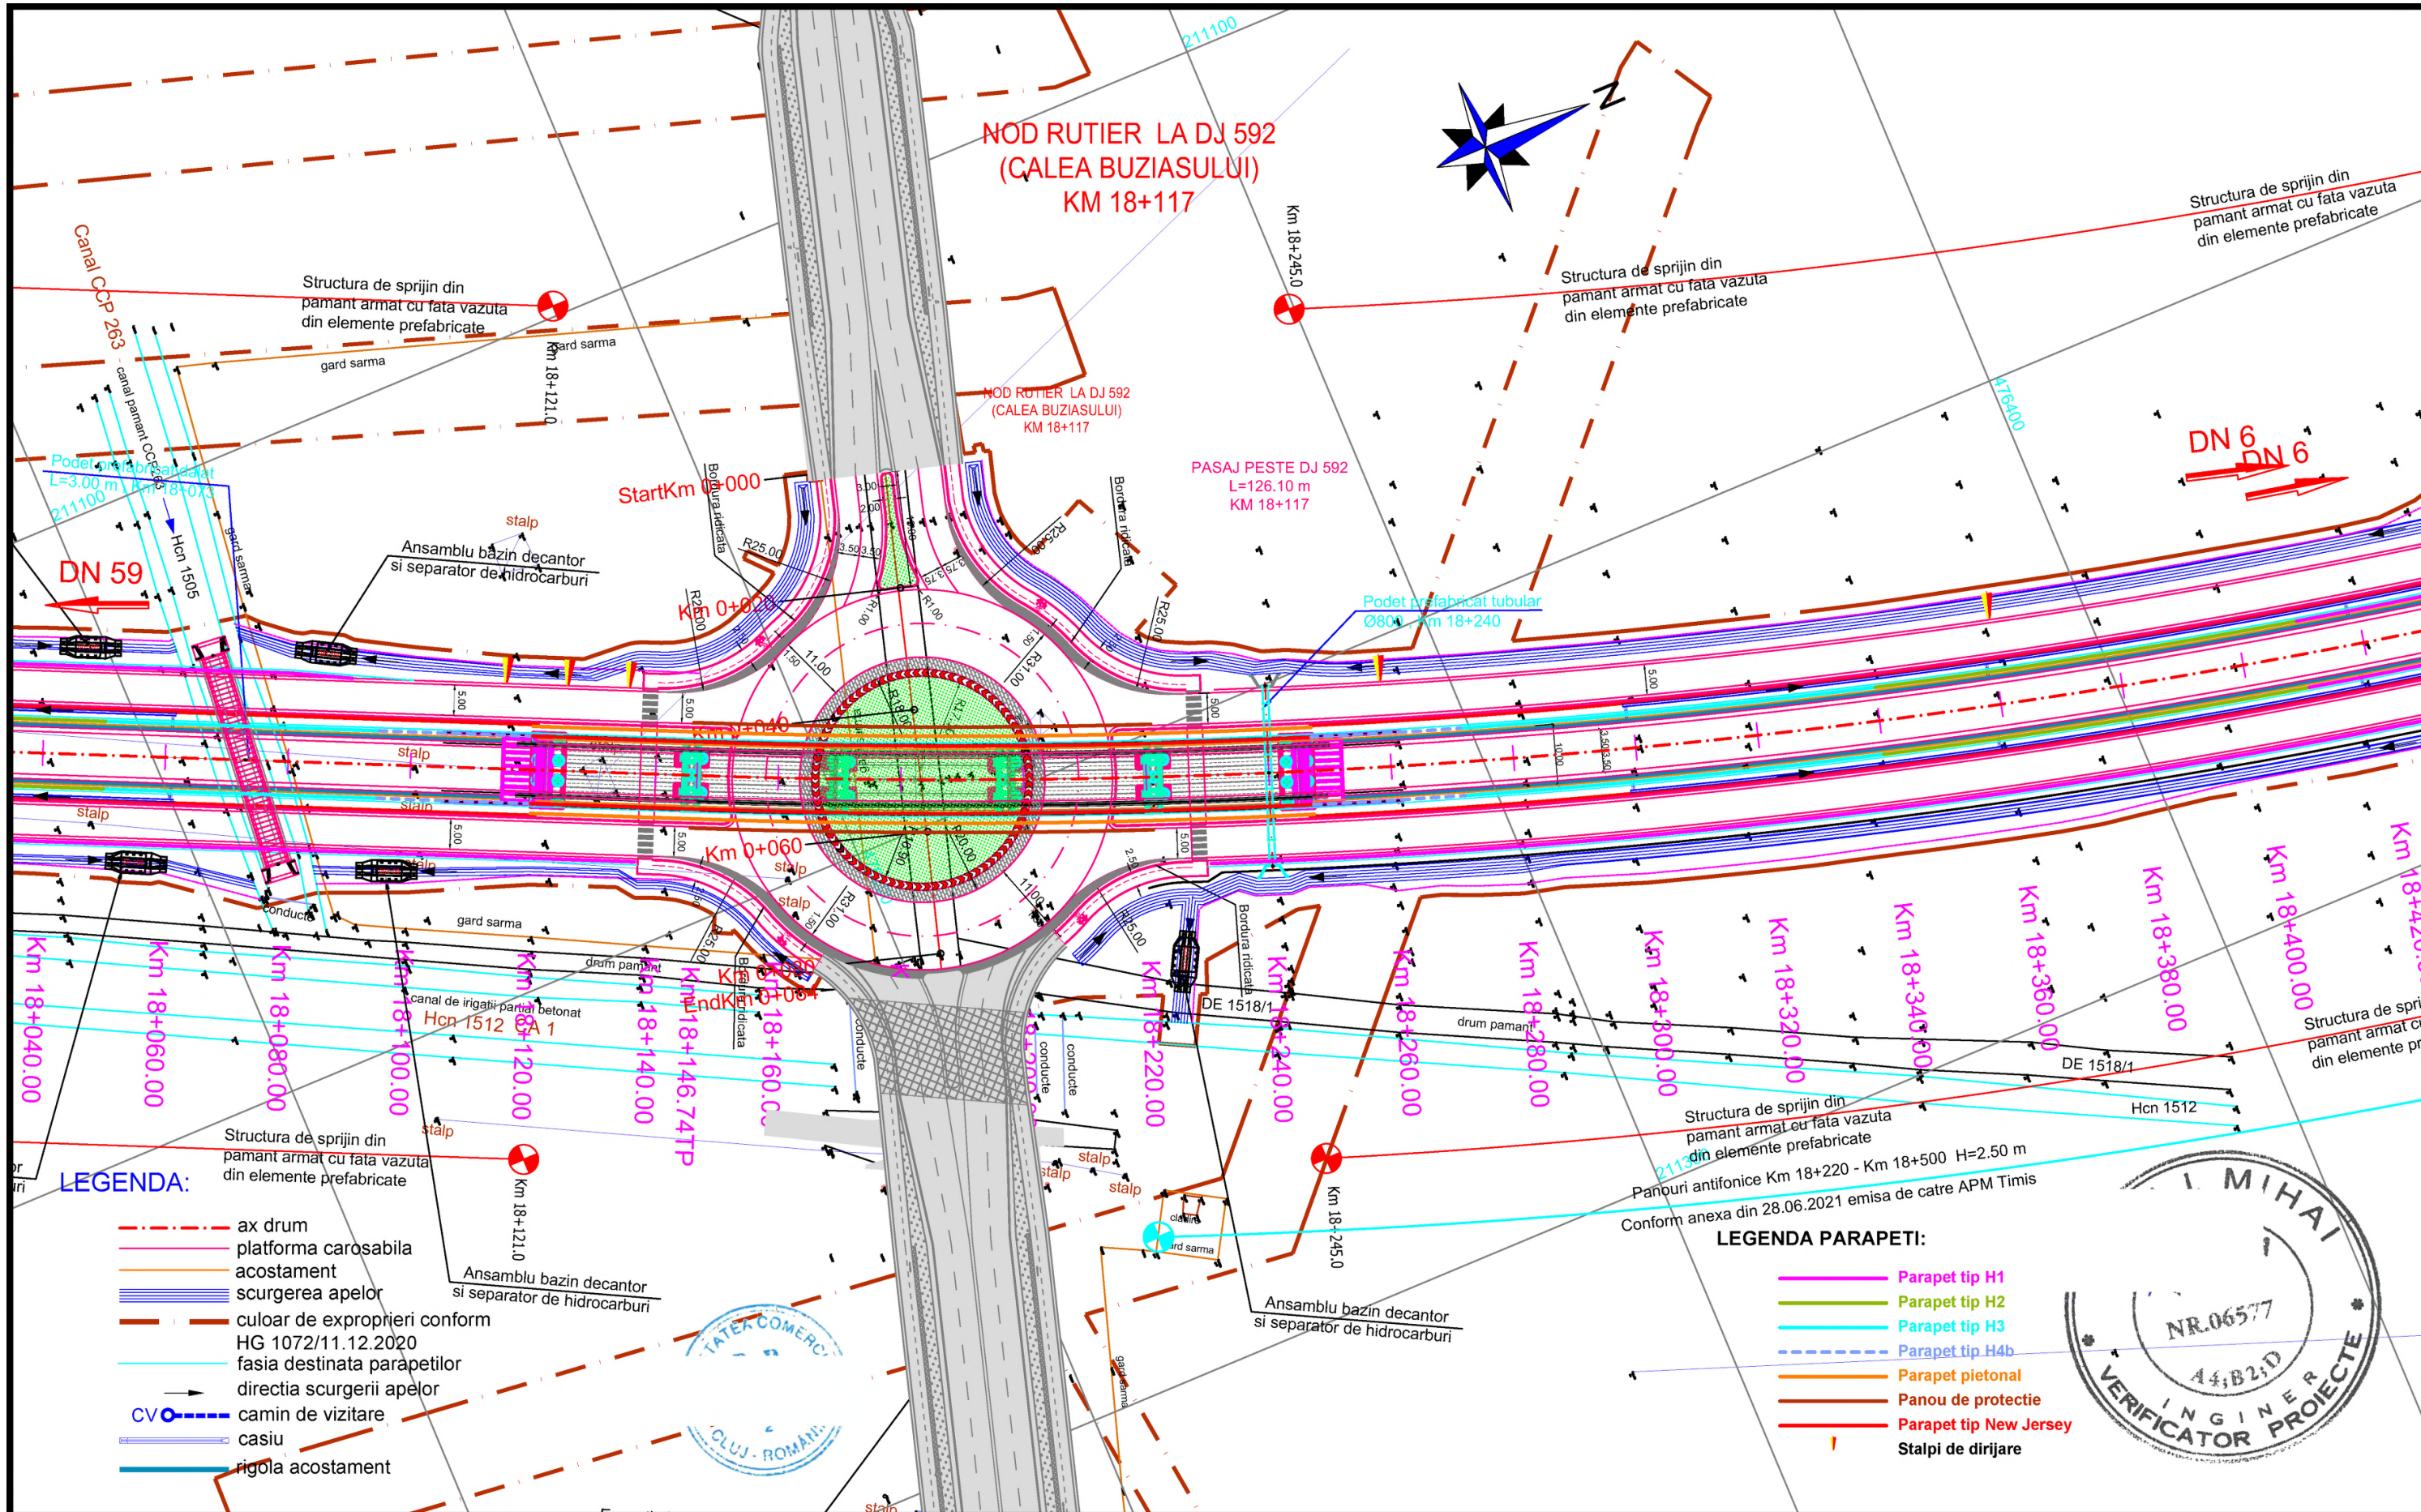





LEGENDA:


- ax drum
- platforma carosabila
- acostament
- scurgerea apelor
- culoar de exproprii conform HG 1072/11.12.2020
- fasia destinata parapetilor
- directia scurgerii apelor
- CV - camin de vizitare
- casiu
- rigola acostament

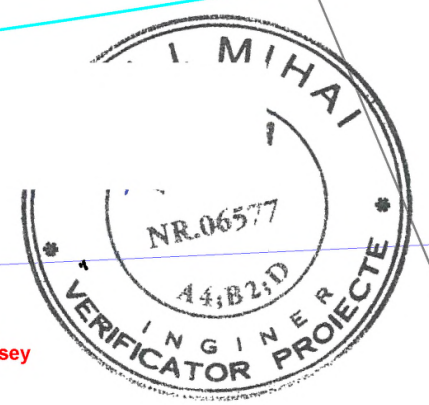


LEGENDA PARAPETI:


- Parapet tip H1
- Parapet tip H2
- Parapet tip H3
- Parapet tip H4b
- Parapet pietonal
- Panou de protectie
- Parapet tip New Jersey
- Stalpi de dirijare

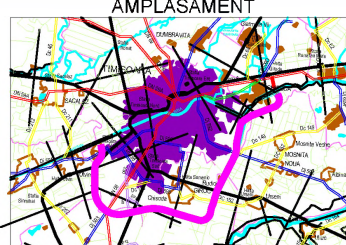

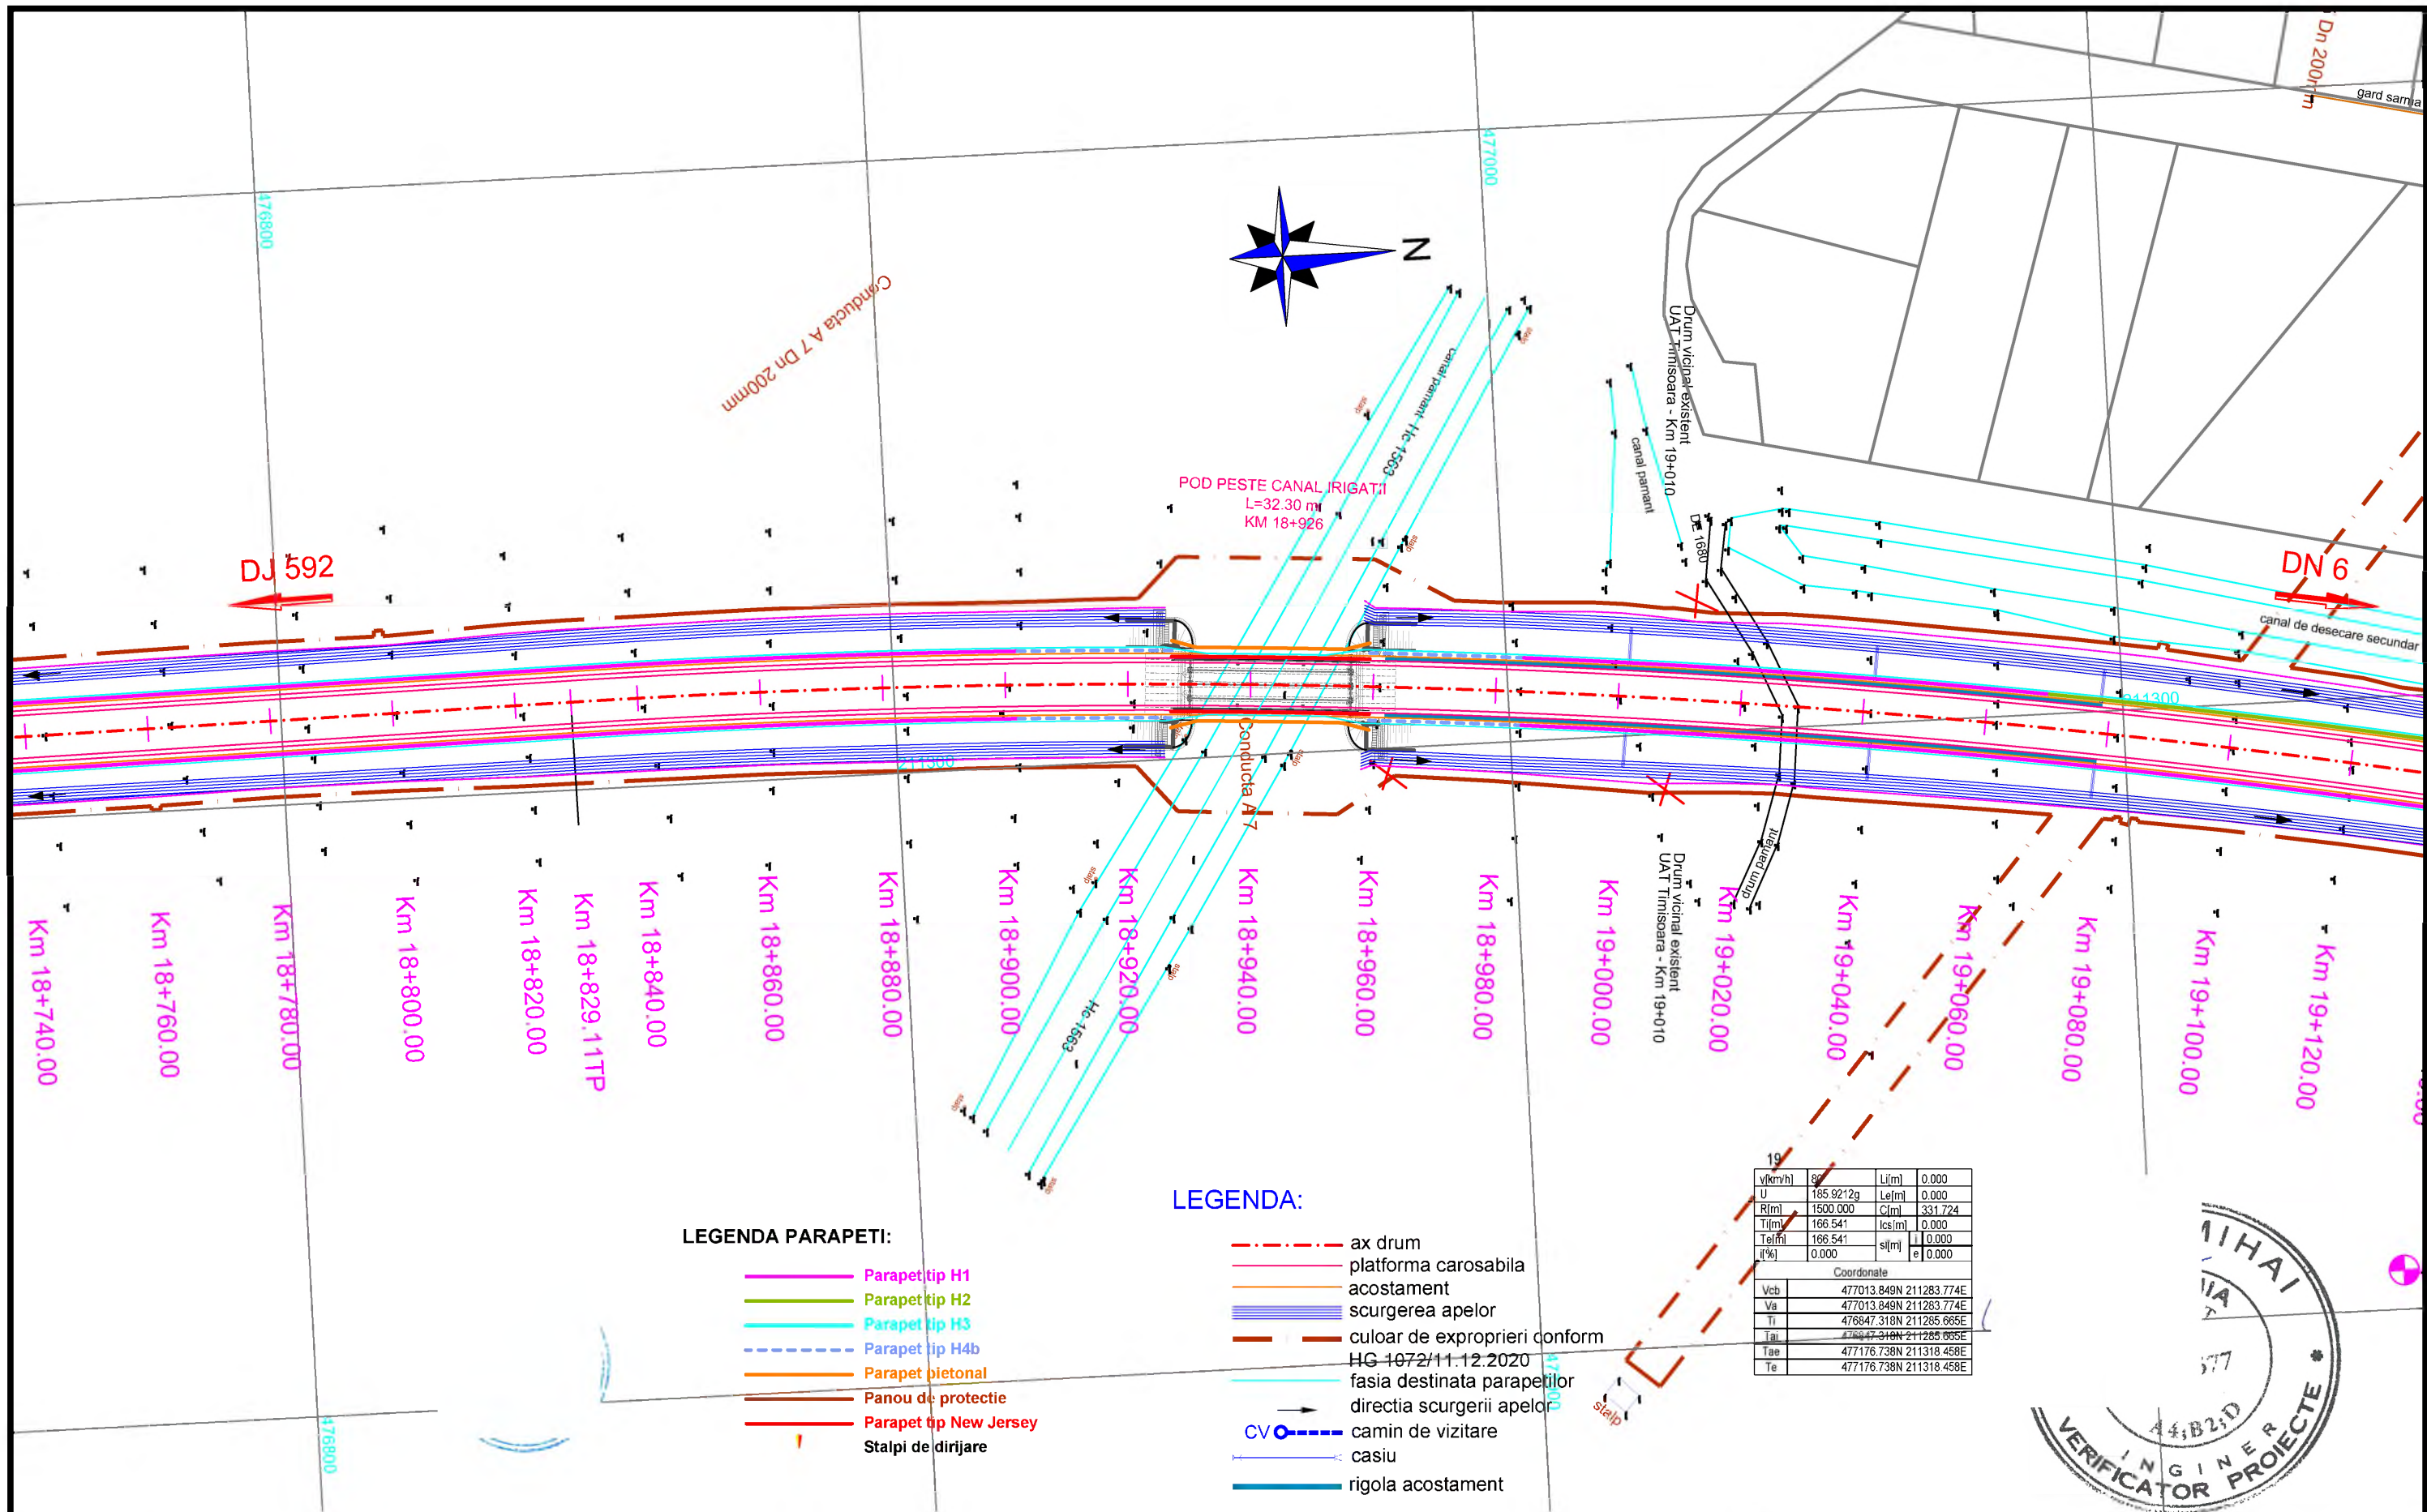



<div>INVESTITOR</div> <div></div> <div>COMPANIA NATIONALA DE ADMINISTRARE A INFRASTRUCTURII RUTIERE S.A.</div>	<div>PROIECTANT GENERAL</div> <div></div> <div>D P CONSULT S.A.</div>	<div>AMPLASAMENT</div> <div></div>	<div>DENUMIRE PROIECT</div> <div>PROIECTARE SI EXECUTIE "VARIANTA DE OCOLIRE TIMISOARA SUD" ELABORARE PROIECT TEHNIC REST DE EXECUTAT</div>	<div>FAZA PROIECT</div> <div>PROIECT TEHNIC REST DE EXECUTAT</div>		<div>REVIZII</div> <table><tr><th>NR. REV.</th><th>DATA</th><th>SEM.</th></tr><tr><td></td><td></td><td></td></tr></table>			NR. REV.	DATA	SEM.				<div>DENUMIRE PLANSA</div> <div>PLAN DE SITUATIE</div>
			NR. REV.	DATA	SEM.										
<div>NUMAR CONTRACT: 550/36/09.02.2023</div>	<div>Data : 03.2023</div>			<div>Scara : 1:1000</div>											
<div>NUMAR PROIECT : 556</div>	<div>VERIFICATOR TEHNIC</div>			<div>NUMAR PLANSA</div> <div>556-VOTM-PS-51</div>											

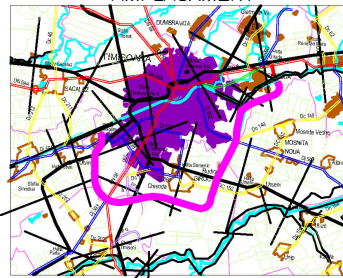

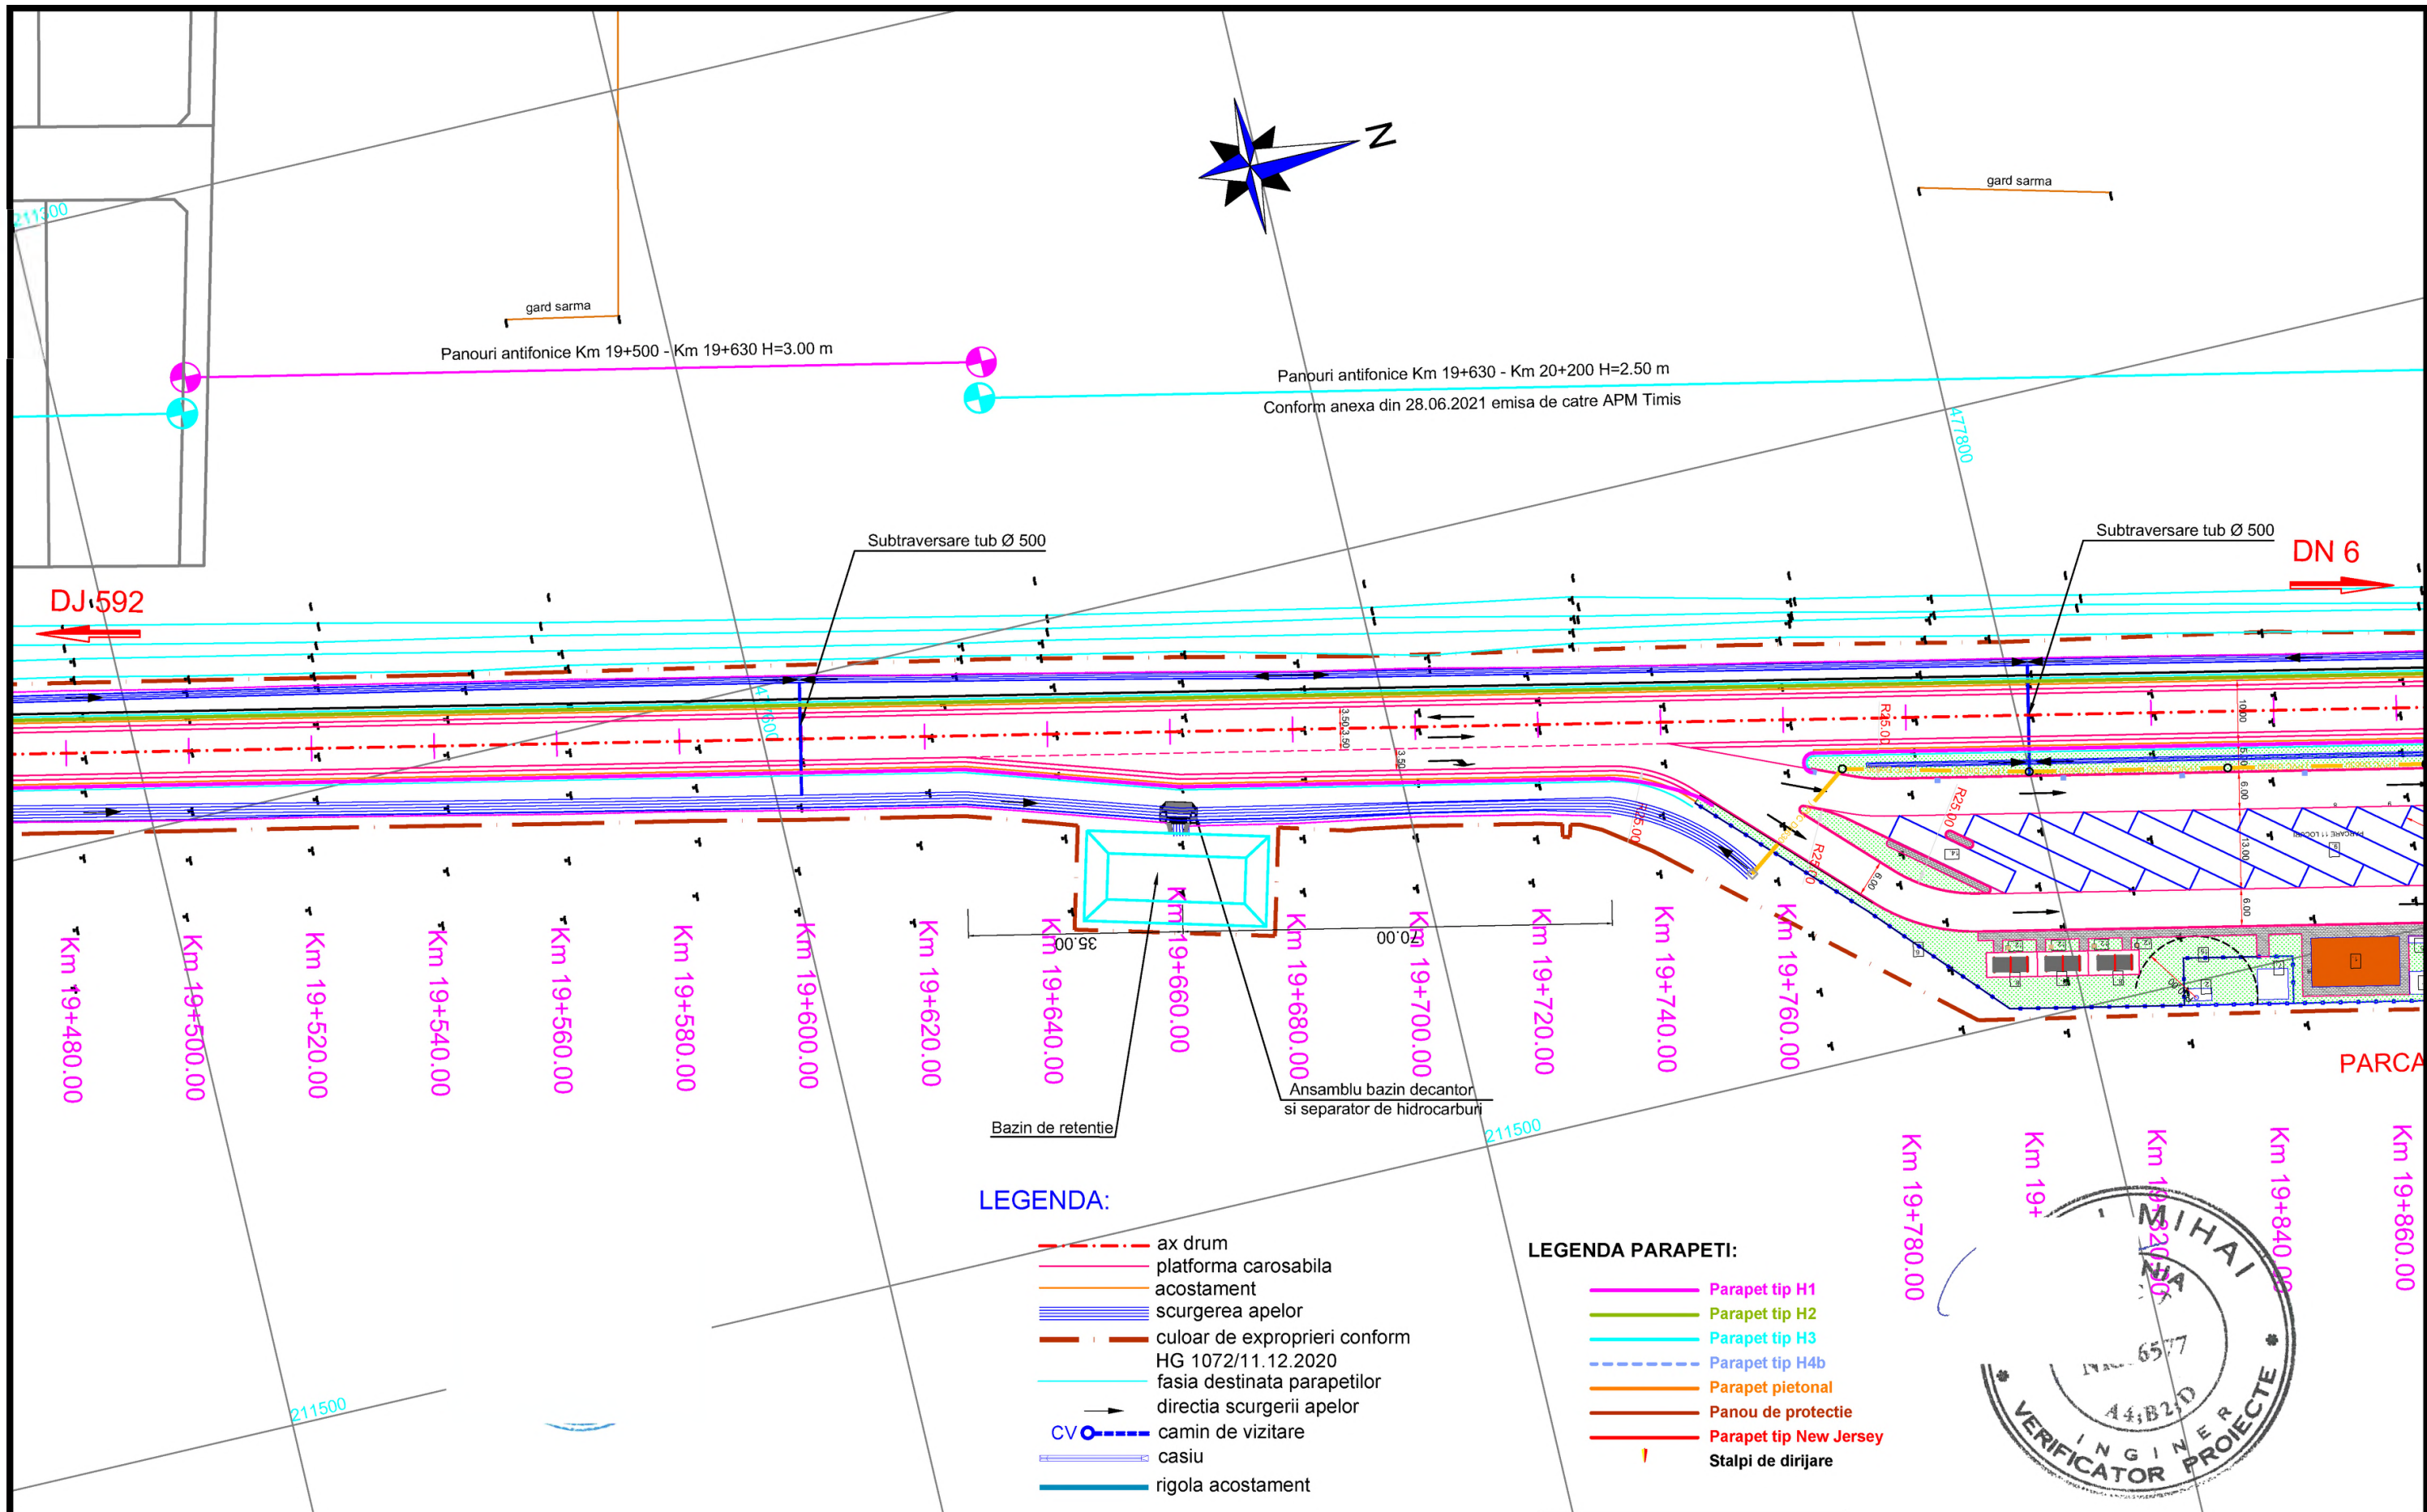
<div>INVESTITOR</div> <div></div> <div>COMPANIA NATIONALA DE ADMINISTRARE A INFRASTRUCTURII RUTIERE S.A.</div>	<div>PROIECTANT GENERAL</div> <div></div> <div>D P CONSULT S.A.</div>	<div>AMPLASAMENT</div> <div></div>	<div>DENUMIRE PROIECT</div> <div>PROIECTARE SI EXECUTIE "VARIANTA DE OCOLIRE TIMISOARA SUD"</div> <div>ELABORARE PROIECT TEHNIC REST DE EXECUTAT</div>	<div>FAZA PROIECT</div> <div>PROIECT TEHNIC REST DE EXECUTAT</div>		REVIZII			<div>DENUMIRE PLANSA</div> <div>PLAN DE SITUATIE</div>
				<div>NR. REV.</div>		<div>DATA</div>	<div>SEMN.</div>		
			<div>NUMAR CONTRACT: 550/36/09.02.2023</div>	<div>Data : 03.2023</div>				<div>Scara : 1:1000</div>	
			<div>NUMAR PROIECT : 556</div>	<div>VERIFICATOR TEHNIC</div>				<div>NUMAR PLANSA</div>	
								<div>556-VOTM-PS-53</div>	

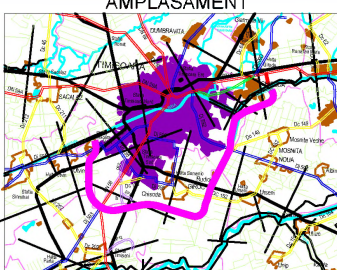

<div>INVESTITOR</div> <div></div> <div>COMPANIA NATIONALA DE ADMINISTRARE A INFRASTRUCTURII RUTIERE S.A.</div>	<div>PROIECTANT GENERAL</div> <div></div> <div>D P CONSULT S.A.</div>	<div>AMPLASAMENT</div> <div></div>	<div>DENUMIRE PROIECT</div> <div>PROIECTARE SI EXECUTIE "VARIANTA DE OCOLIRE TIMISOARA SUD" ELABORARE PROIECT TEHNIC REST DE EXECUTAT</div>		<div>FAZA PROIECT</div> <div>PROIECT TEHNIC REST DE EXECUTAT</div>		<div>REVIZII</div> <div><div>NR. REV.</div><div>DATA</div><div>SEMN.</div></div>			<div>DENUMIRE PLANSA</div> <div>PLAN DE SITUATIE</div>	
			NUMAR CONTRACT: 550/36/09.02.2023		Data : 03.2023					Scara : 1:1000	
			NUMAR PROIECT : 556		VERIFICATOR TEHNIC					NUMAR PLANSA	
										556-VOTM-PS-55	

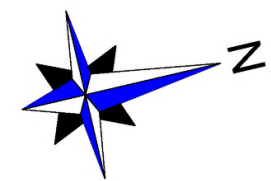

Panouri antifonice Km 19+630 - Km 20+200 H=2.50 m
Conform anexa din 28.06.2021 emisa de catre APM Timis

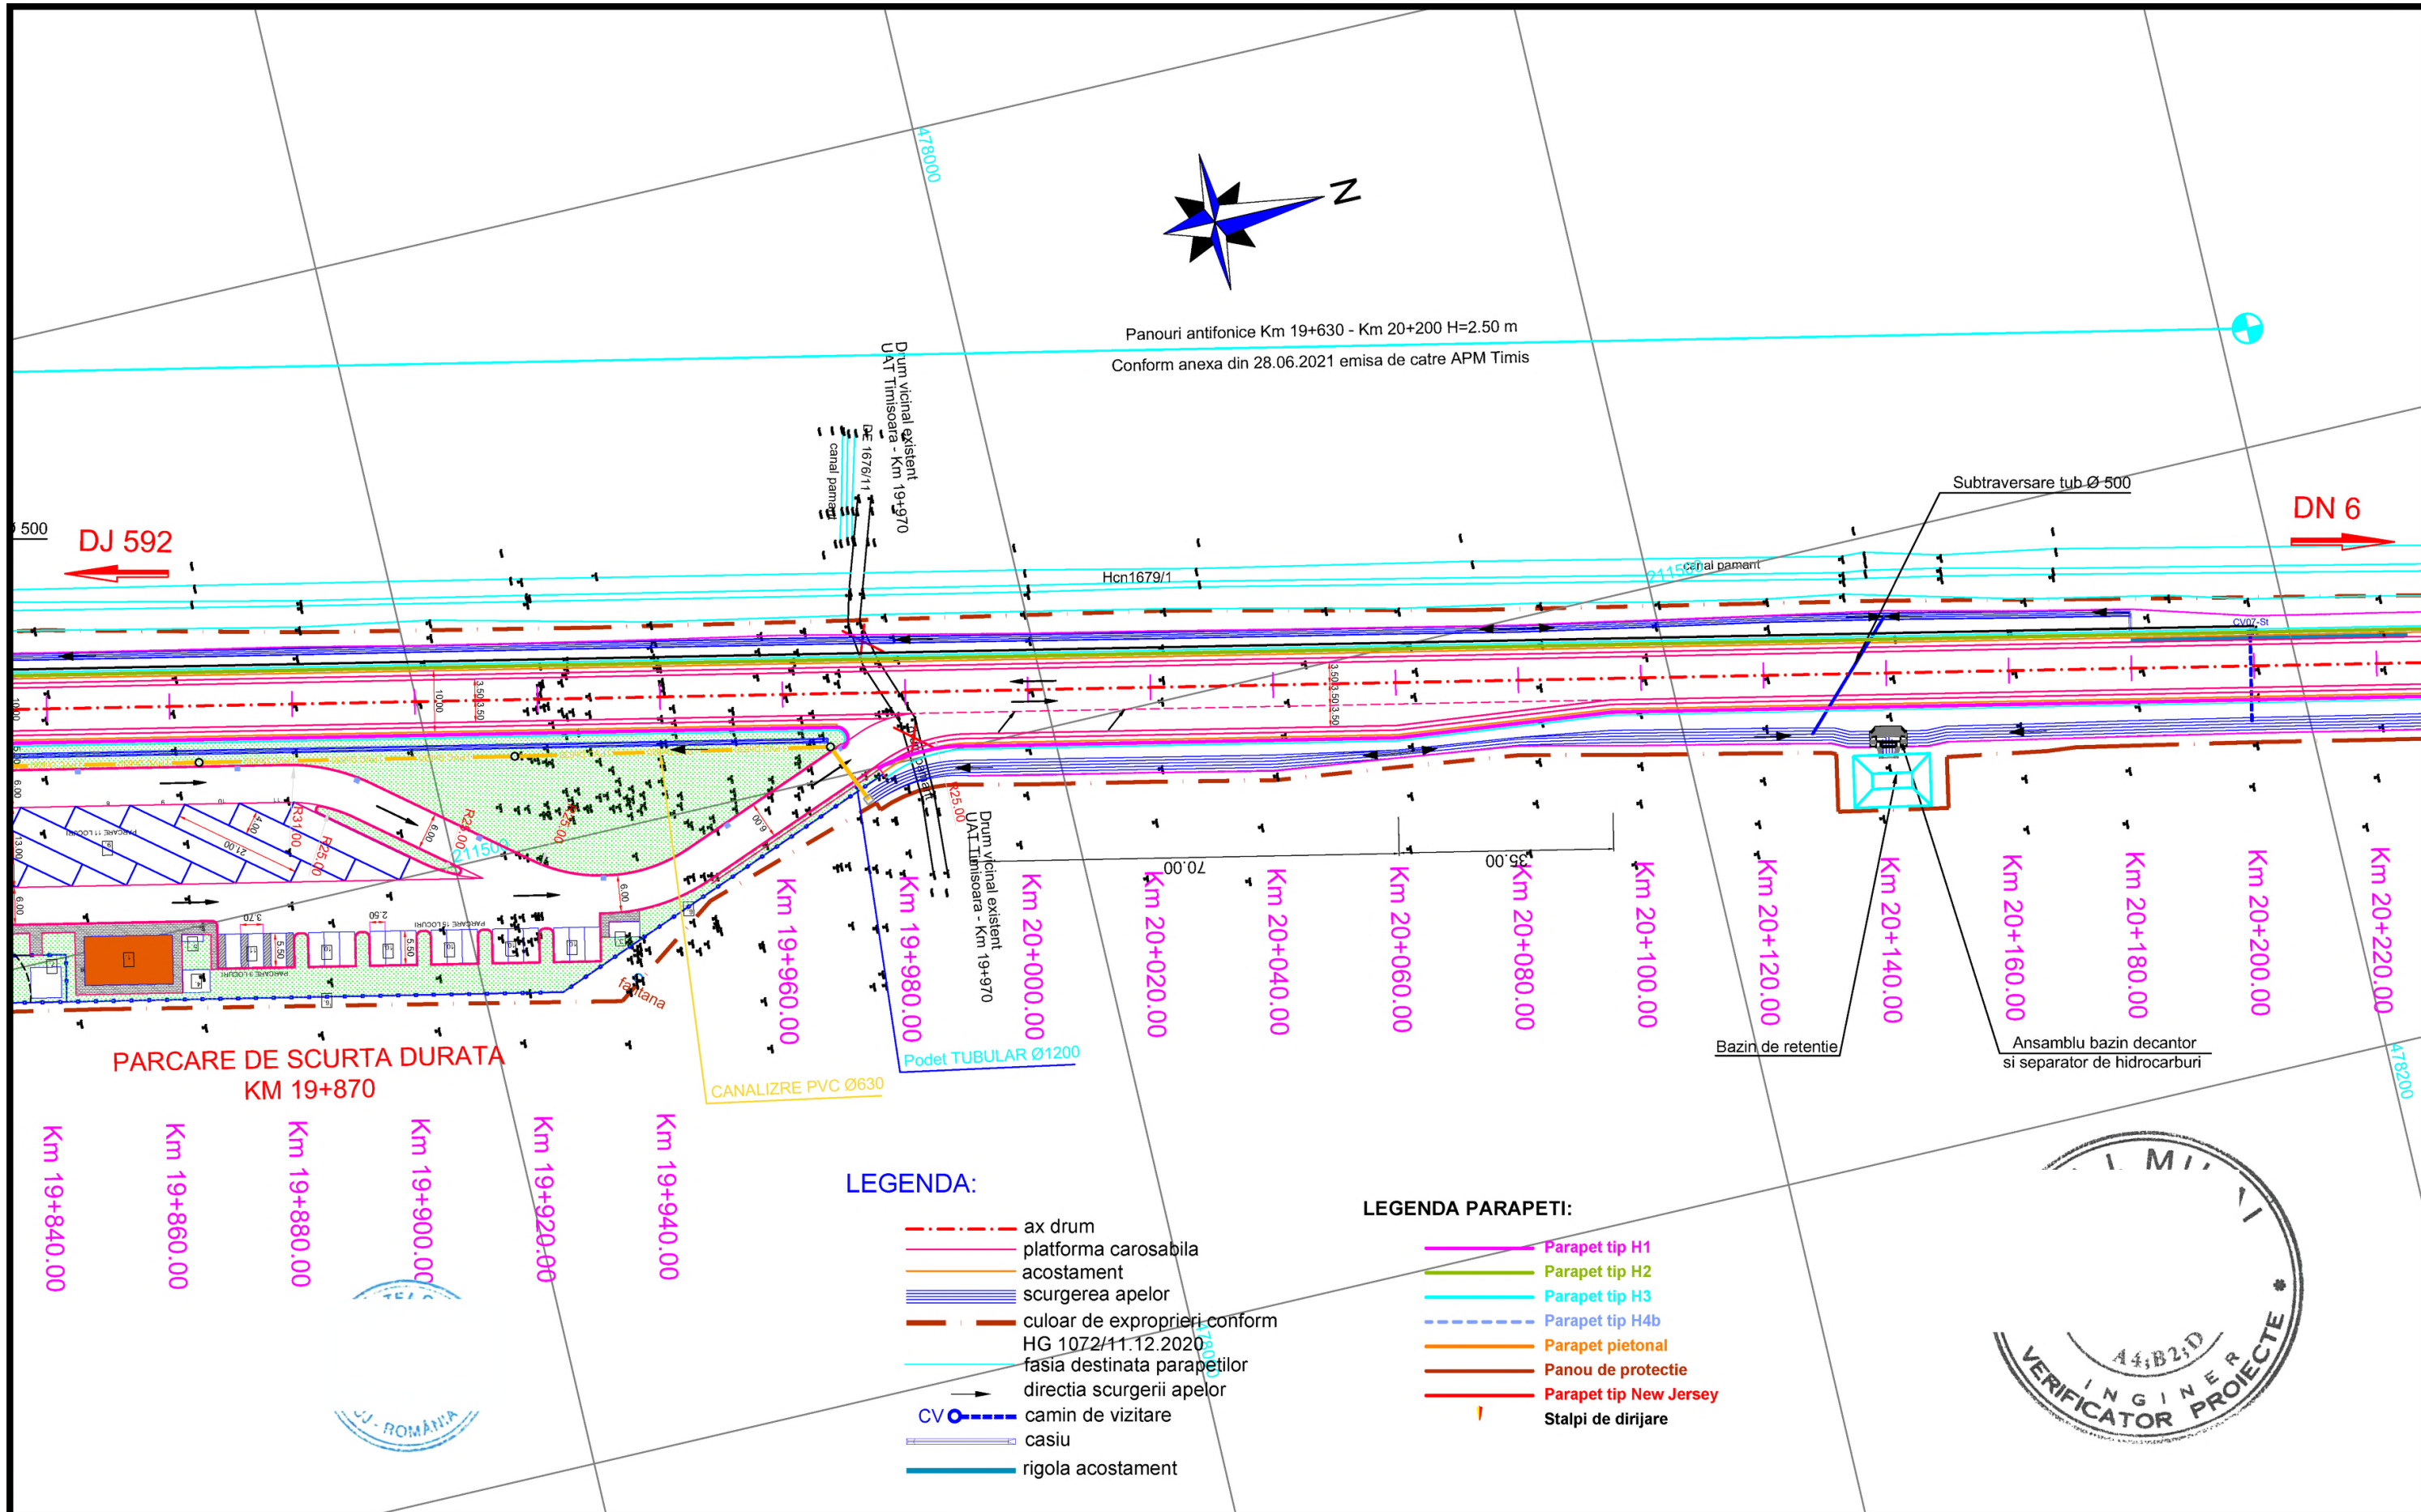





LEGENDA:


- ax drum
- platforma carosabila
- acostament
- scurgerea apelor
- culoar de exproprii conform HG 1072/11.12.2020
- fasia destinata parapetilor
- directia scurgerii apelor
- CV - camin de vizitare
- casiu
- rigola acostament

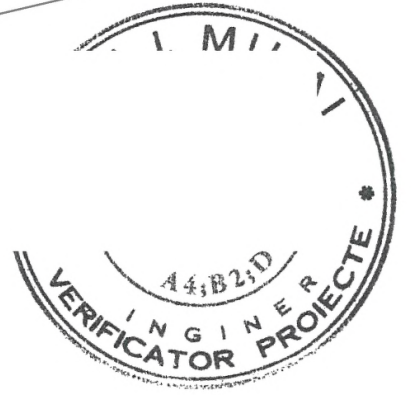


LEGENDA PARAPETI:


- Parapet tip H1
- Parapet tip H2
- Parapet tip H3
- Parapet tip H4b
- Parapet pietonal
- Panou de protectie
- Parapet tip New Jersey
- Stalpi de dirijare

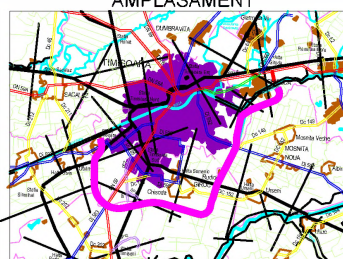

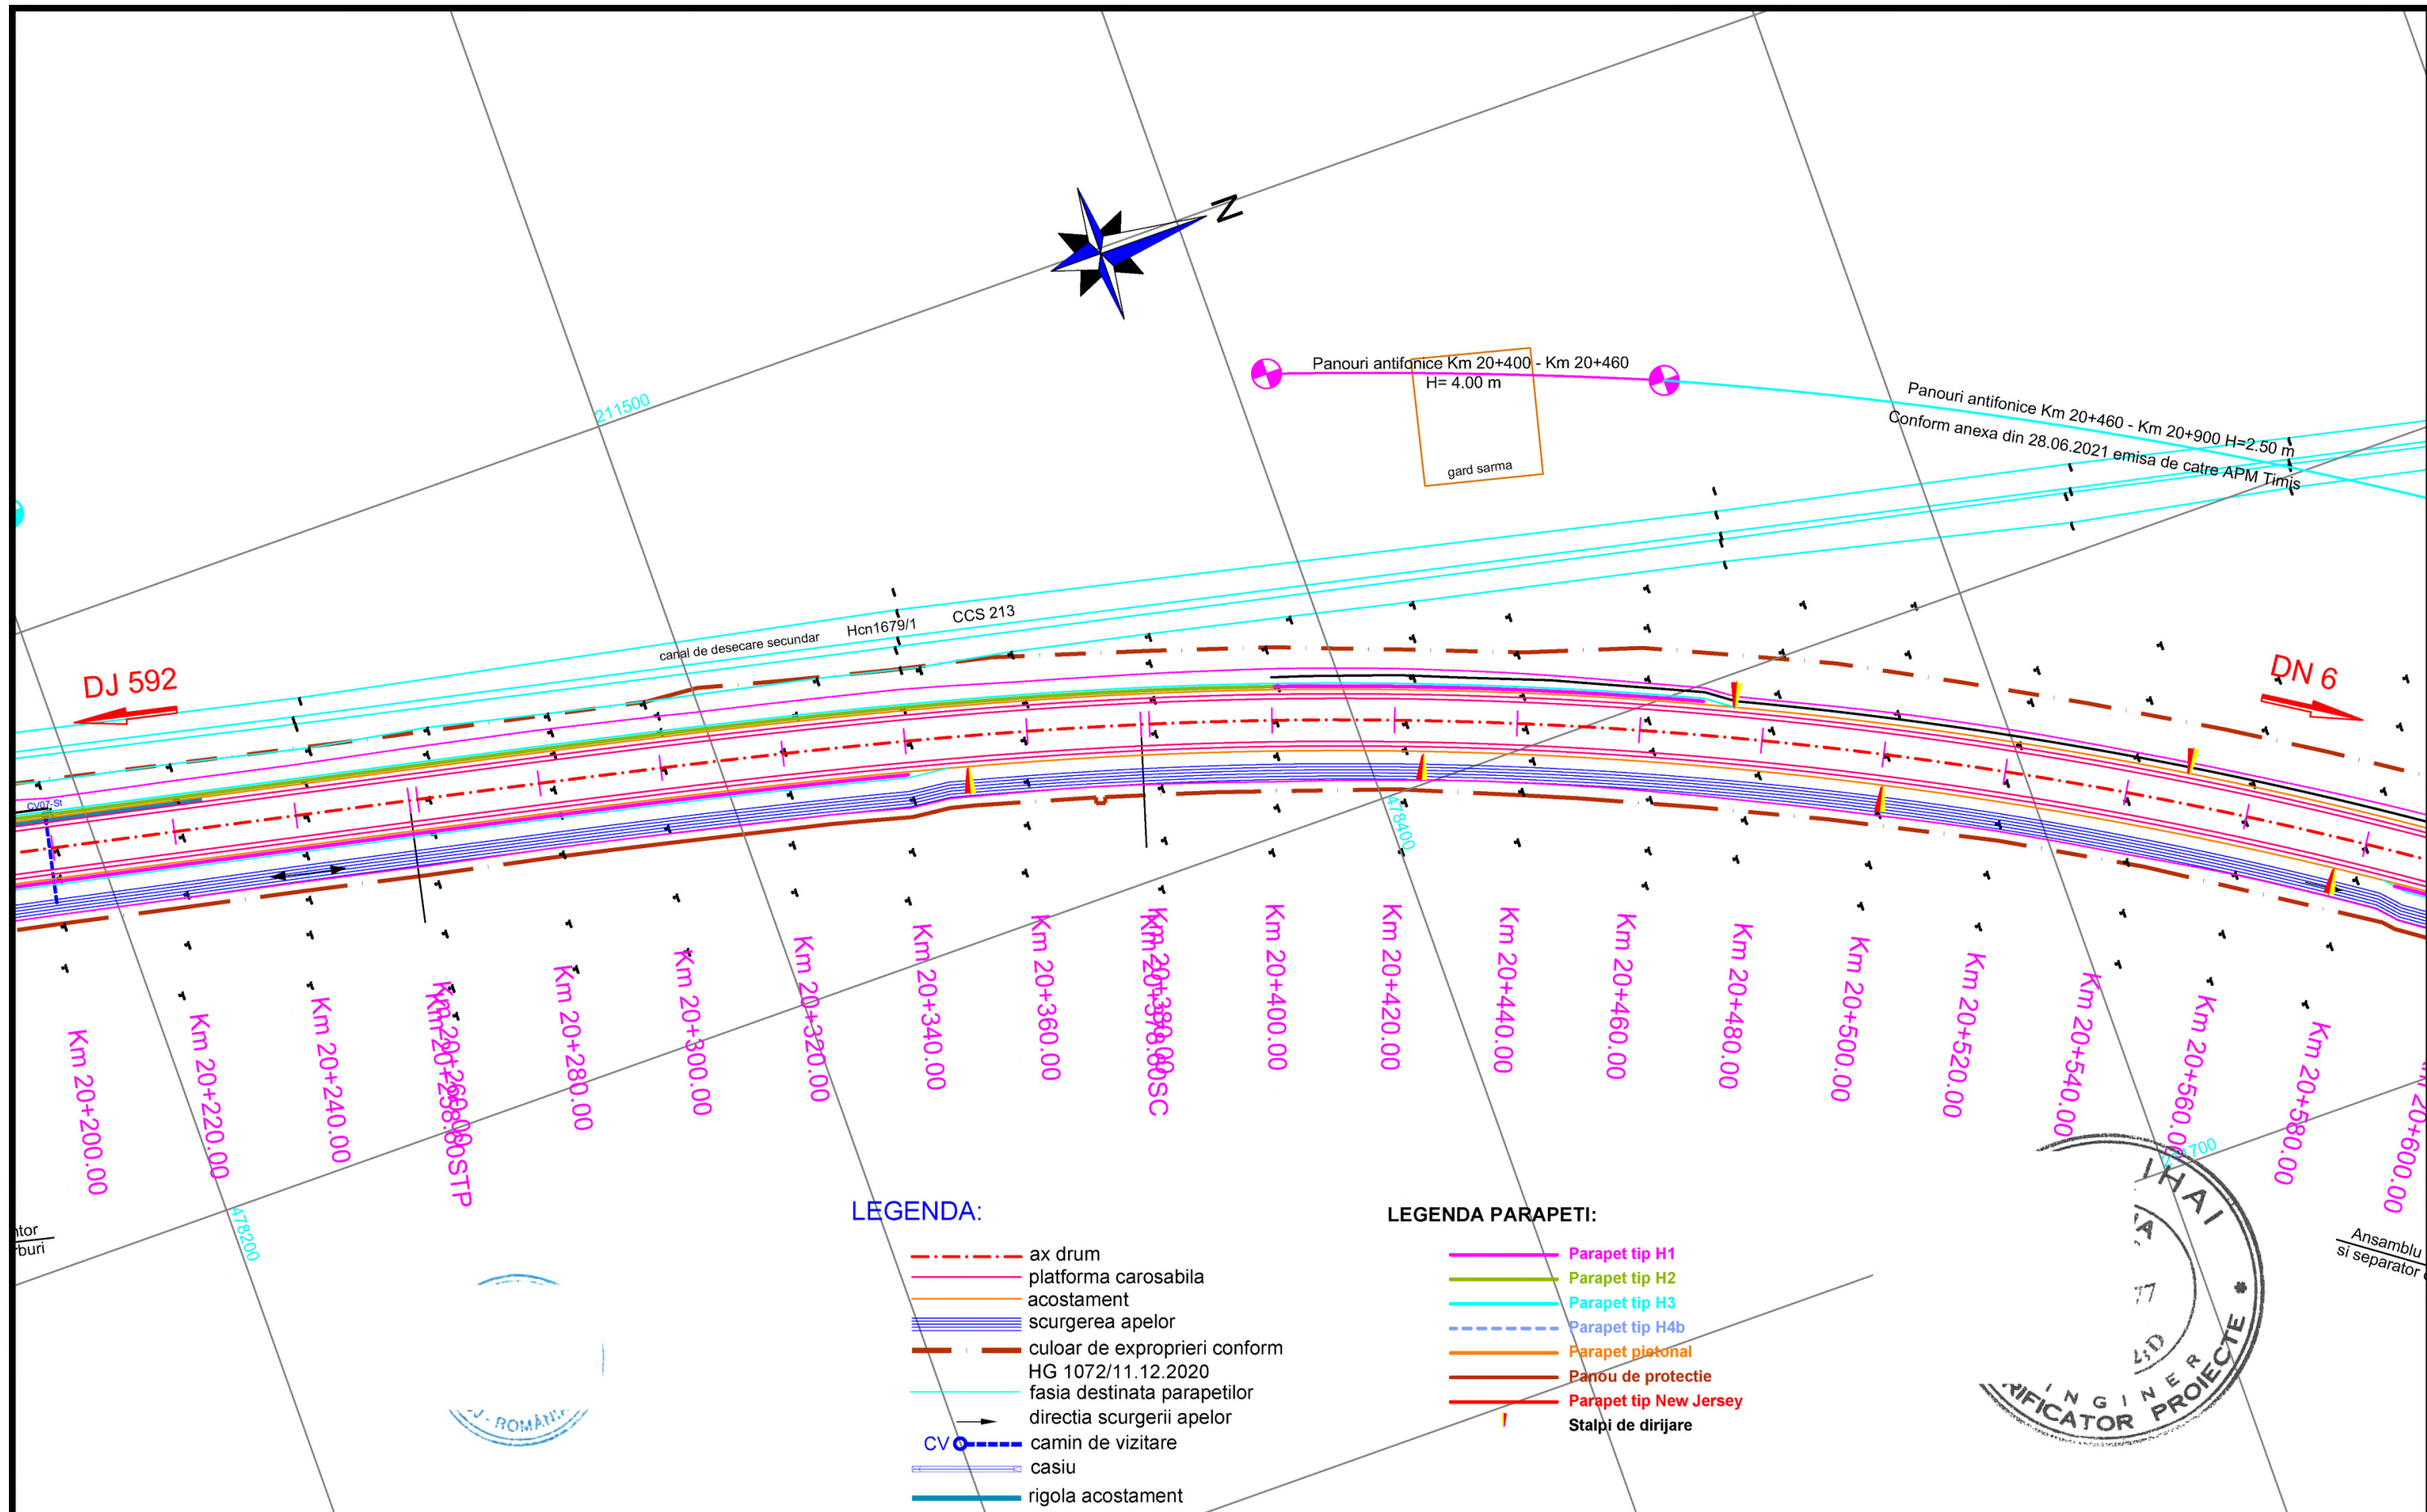
<div>INVESTITOR</div> <div></div> <div>COMPANIA NATIONALA DE ADMINISTRARE A INFRASTRUCTURII RUTIERE S.A.</div>	<div>PROIECTANT GENERAL</div> <div></div> <div>D.P. CONSULT S.A.</div>	<div>AMPLASAMENT</div> <div></div>	<div>DENUMIRE PROIECT</div> <div>PROIECTARE SI EXECUTIE "VARIANTA DE OCOLIRE TIMISOARA SUD"</div> <div>ELABORARE PROIECT TEHNIC REST DE EXECUTAT</div>	<div>FAZA PROIECT</div> <div>PROIECT TEHNIC REST DE EXECUTAT</div>		<div>REVIZII</div> <table><tr><th>NR. REV.</th><th>DATA</th><th>SEM.</th></tr><tr><td></td><td></td><td></td></tr></table>			NR. REV.	DATA	SEM.				<div>DENUMIRE PLANSA</div> <div>PLAN DE SITUATIE</div>
			NR. REV.	DATA	SEM.										
Data : 03.2023					Scara : 1:1000										
NUMAR CONTRACT: 550/36/09.02.2023		VERIFICATOR TEHNIC			NUMAR PLANSA										
NUMAR PROIECT : 556							556-VOTM-PS-56								




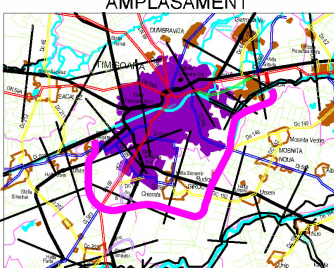

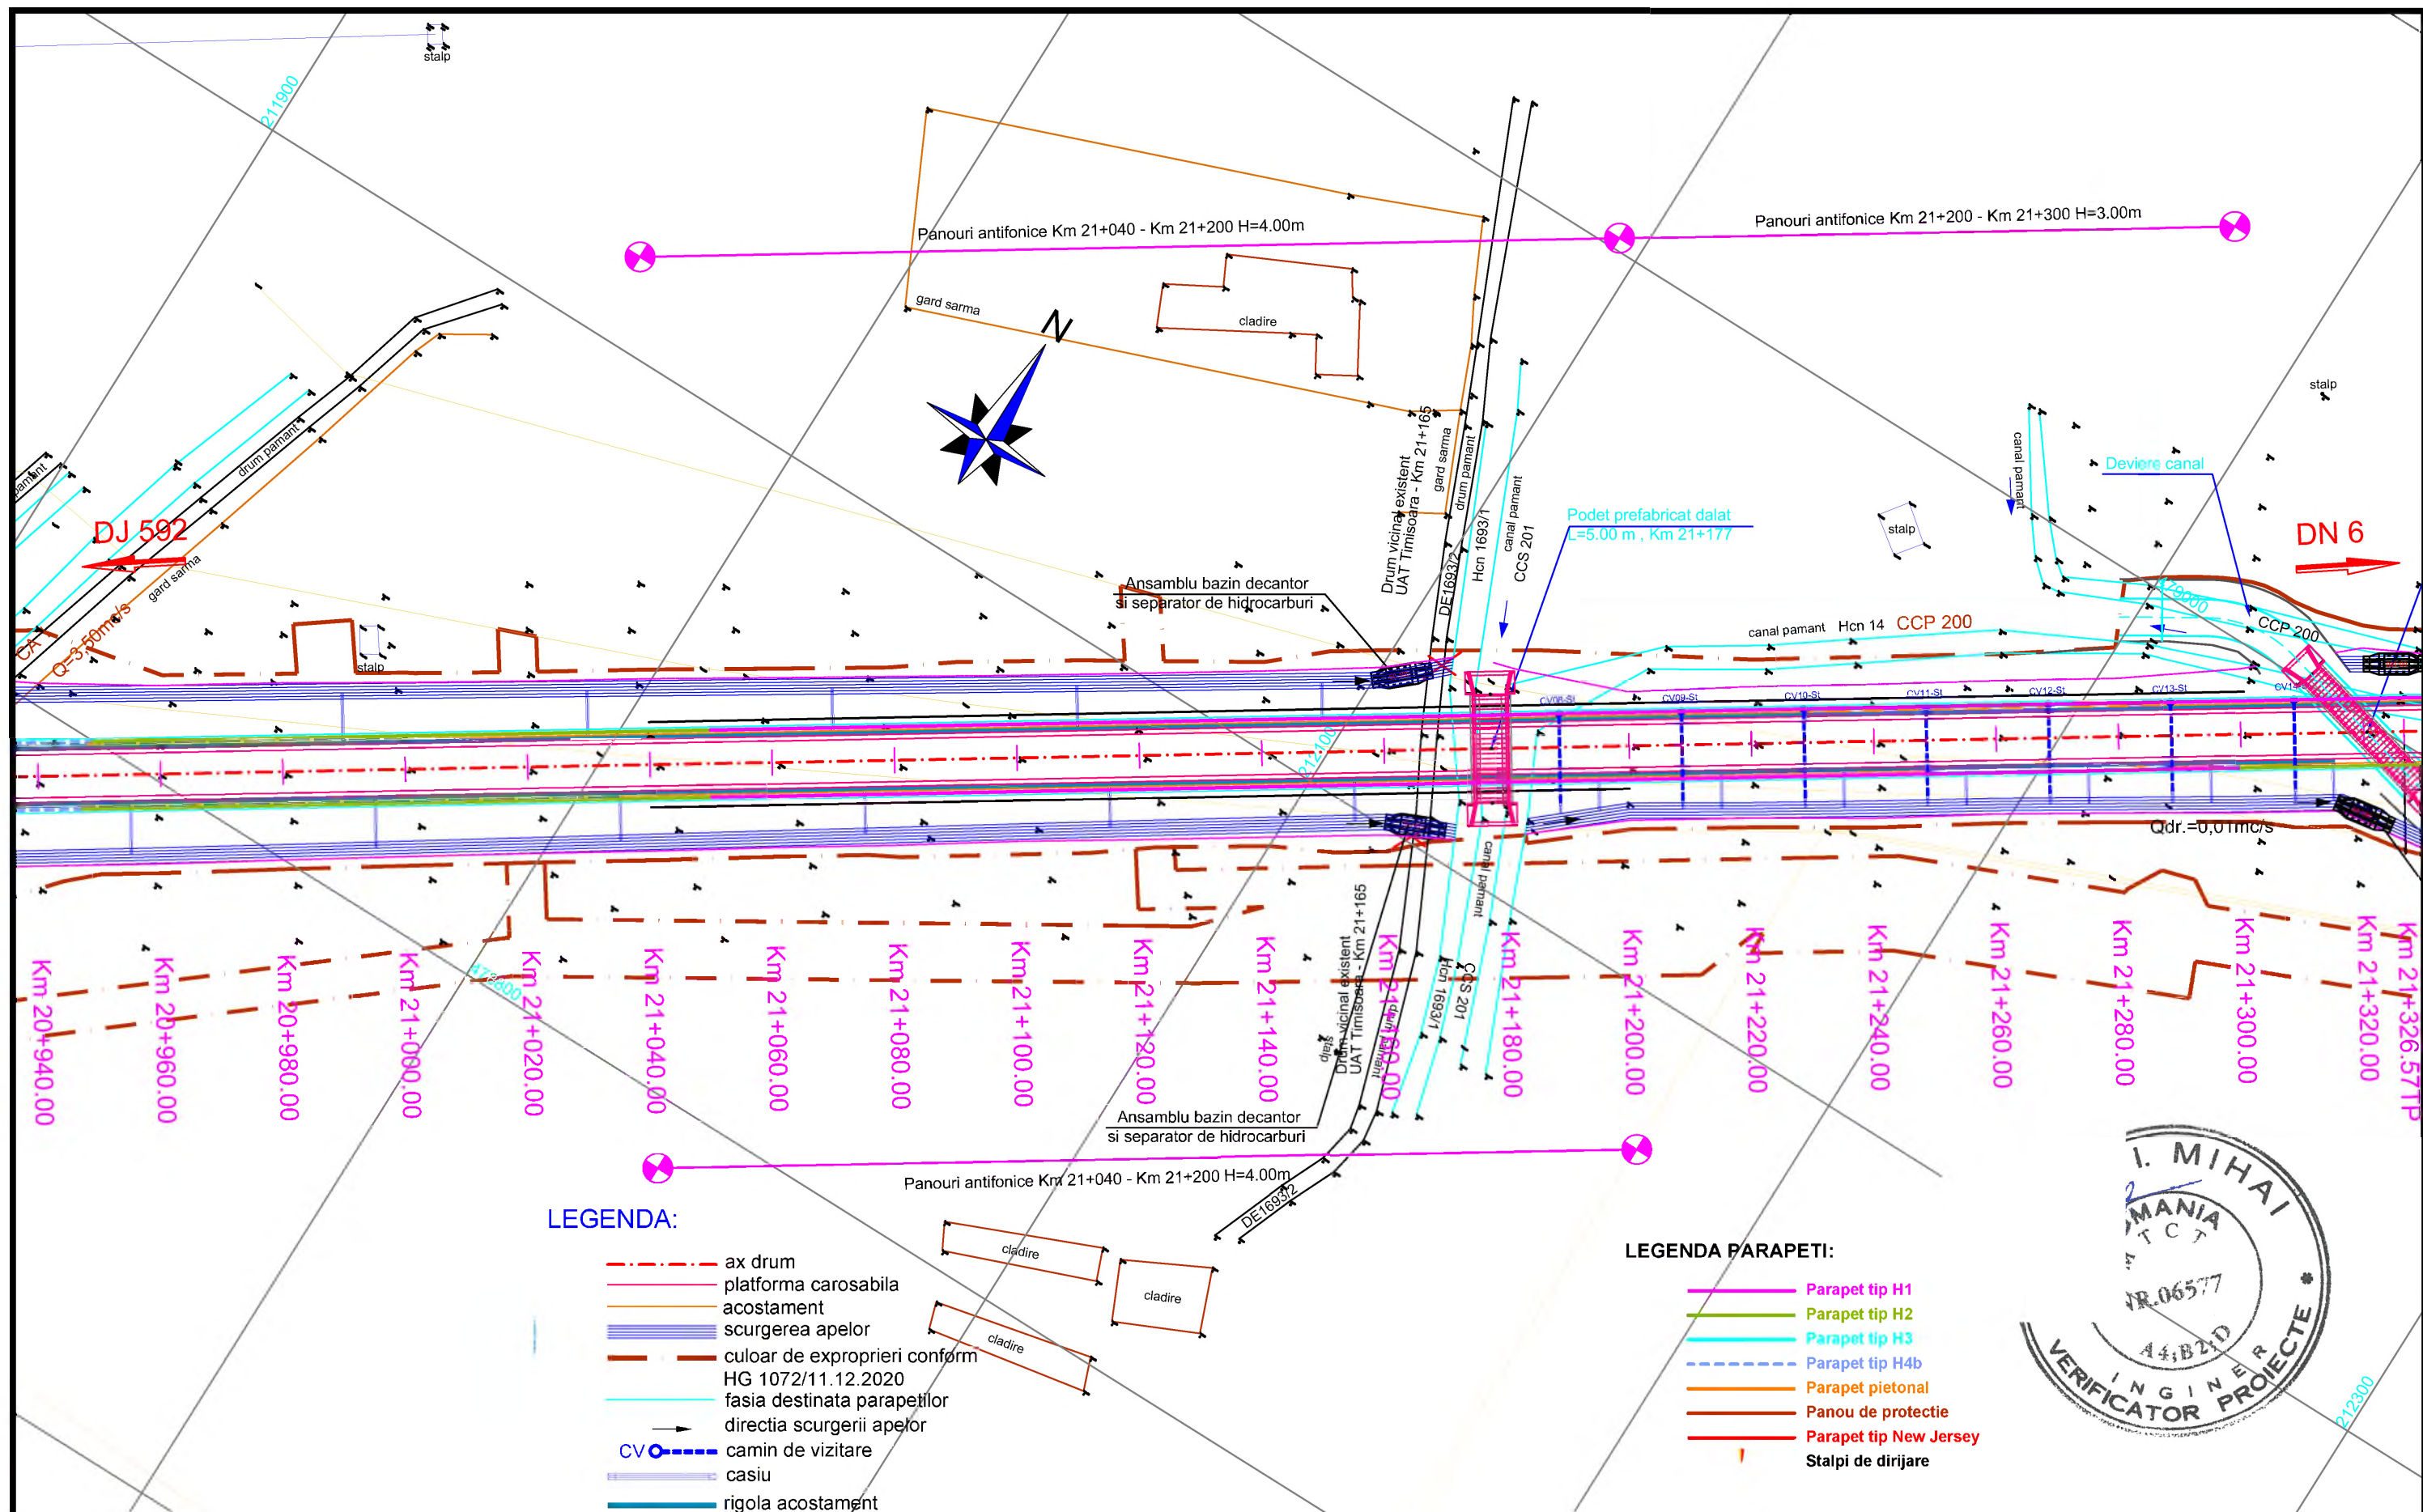
<div>INVESTITOR</div> <div></div> <div>COMPANIA NATIONALA DE ADMINISTRARE A INFRASTRUCTURII RUTIERE S.A.</div>	<div>PROIECTANT GENERAL</div> <div></div> <div>D P CONSULT S.A.</div>	<div>AMPLASAMENT</div> <div></div>	<div>DENUMIRE PROIECT</div> <div>PROIECTARE SI EXECUTIE "VARIANTA DE OCOLIRE TIMISOARA SUD" ELABORARE PROIECT TEHNIC REST DE EXECUTAT</div>	<div>FAZA PROIECT</div> <div>PROIECT TEHNIC REST DE EXECUTAT</div>		<div>REVIZII</div> <table><tr><th>NR. REV.</th><th>DATA</th><th>SEM.N.</th></tr><tr><td></td><td></td><td></td></tr><tr><td></td><td></td><td></td></tr><tr><td></td><td></td><td></td></tr></table>	NR. REV.	DATA	SEM.N.										<div>DENUMIRE PLANSA</div> <div>PLAN DE SITUATIE</div>
			NR. REV.	DATA	SEM.N.														
<div>NUMAR CONTRACT: 550/36/09.02.2023</div>	<div>Data : 03.2023</div>		<div>Scara : 1:1000</div>																
<div>NUMAR PROIECT : 556</div>	<div>VERIFICATOR TEHNIC</div>	<div>NUMAR PLANSA</div> <div>556-VOTM-PS-57</div>																	

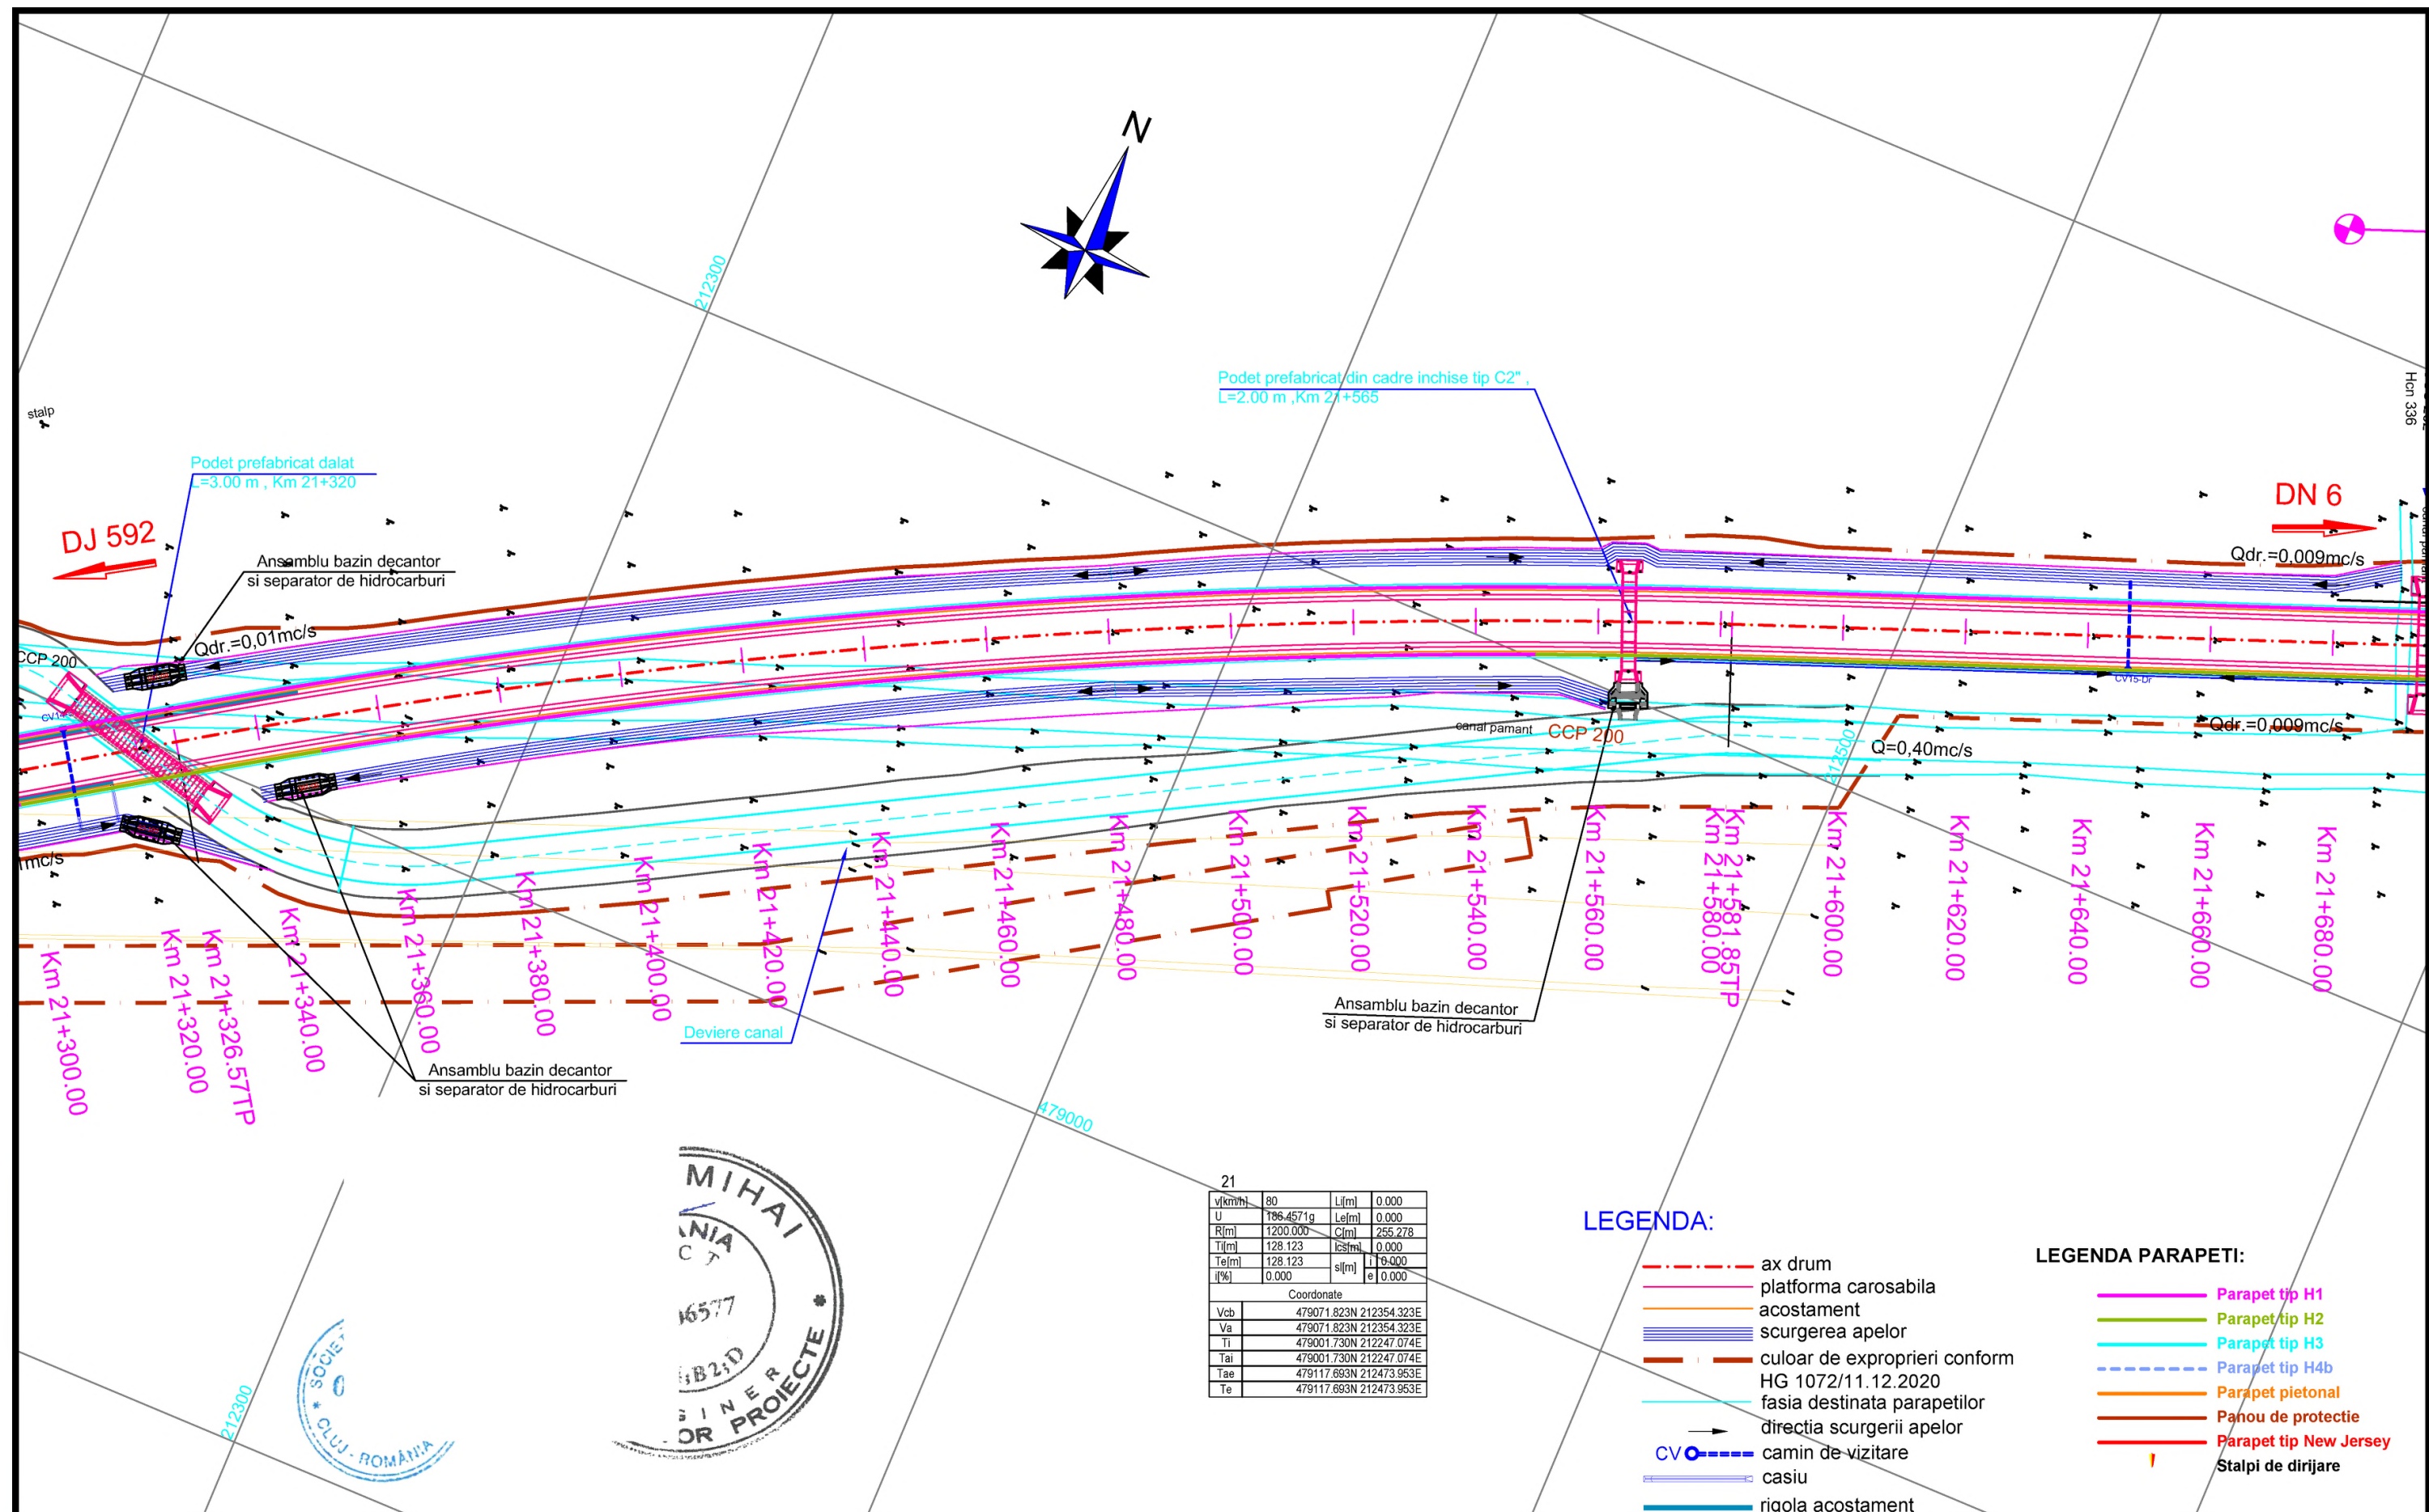




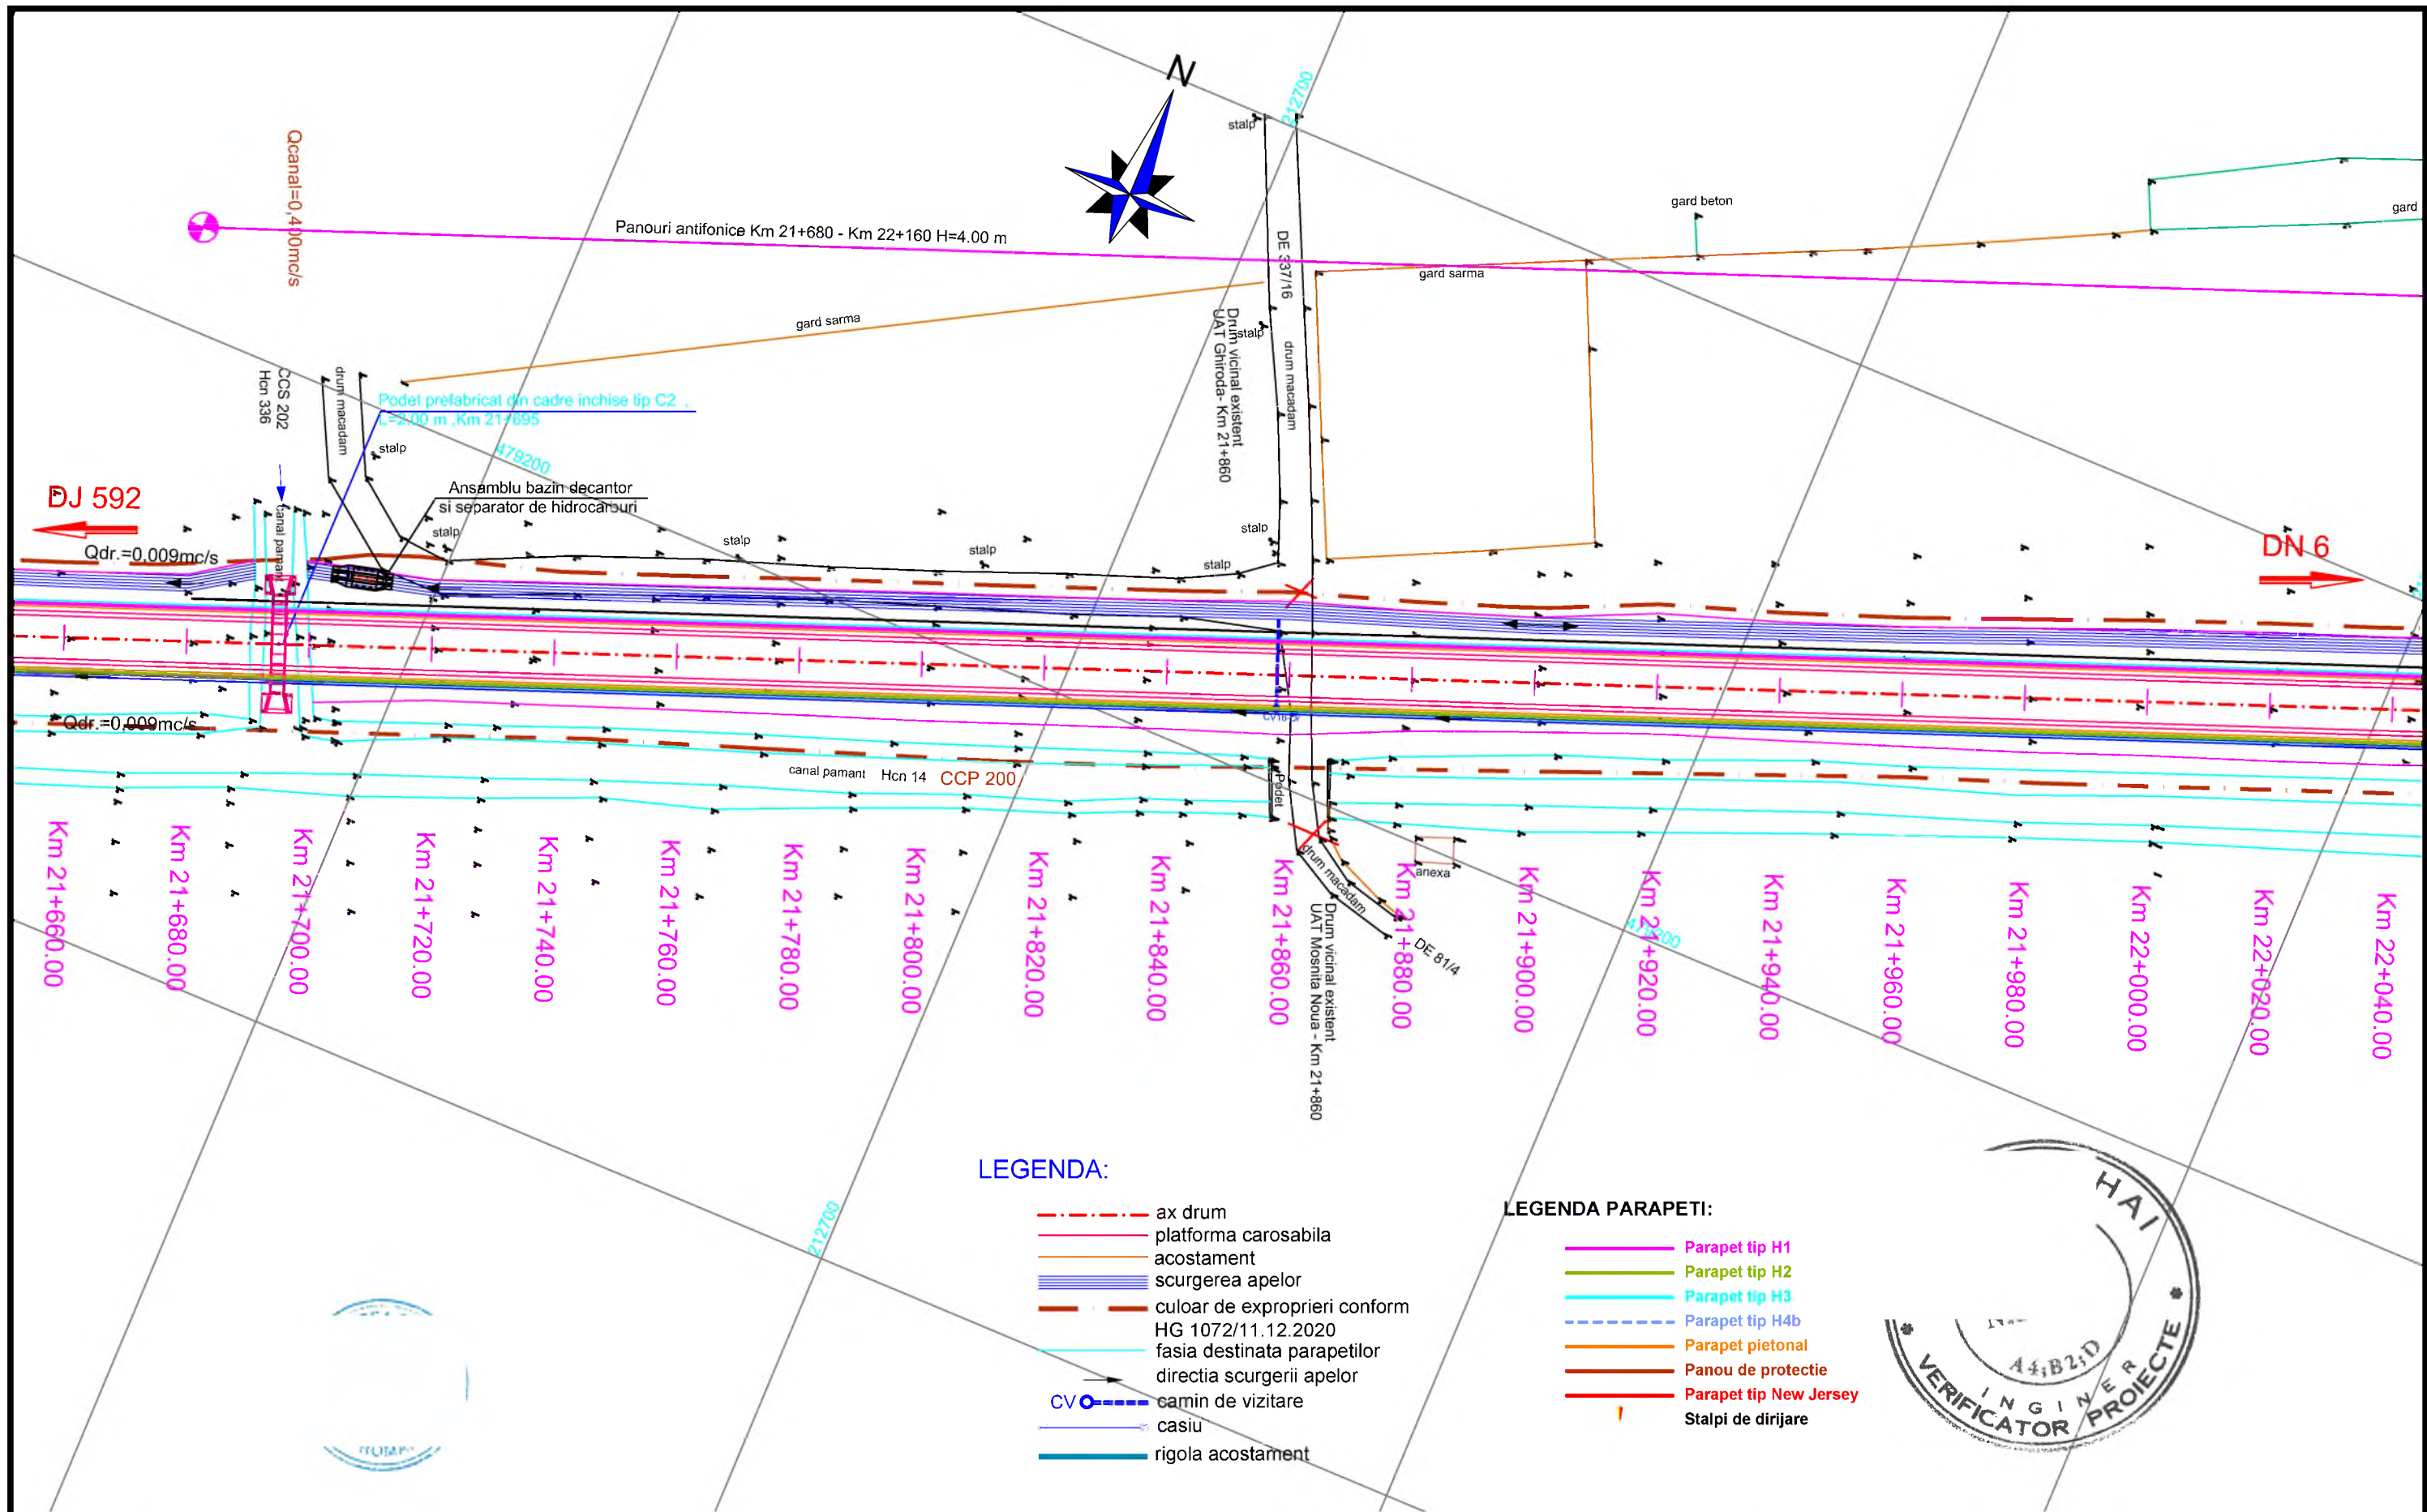



INVESTITOR COMPANIA NATIONALA DE ADMINISTRARE A INFRASTRUCTURII RUTIERE S.A.	PROIECTANT GENERAL D.P. CONSULT S.A.	AMPLASAMENT 	DENUMIRE PROIECT PROIECTARE SI EXECUTIE "VARIANTA DE OCOLIRE TIMISOARA SUD" ELABORARE PROIECT TEHNIC REST DE EXECUTAT	FAZA PROIECT PROIECT TEHNIC REST DE EXECUTAT	REVIZII <table border="1"> <tr> <th>NR. REV.</th> <th>DATA</th> <th>SEM.N.</th> </tr> <tr> <td> </td> <td> </td> <td> </td> </tr> </table>	NR. REV.	DATA	SEM.N.				DENUMIRE PLANSA PLAN DE SITUATIE
			NR. REV.	DATA		SEM.N.						
NUMAR CONTRACT: 550/36/09.02.2023 NUMAR PROIECT : 556	Data : 03.2023 VERIFICATOR TEHNIC	Scara : 1:1000 NUMAR PLANSA 556-VOTM-PS-60										

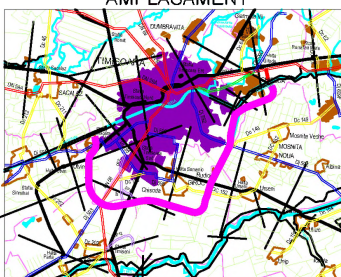

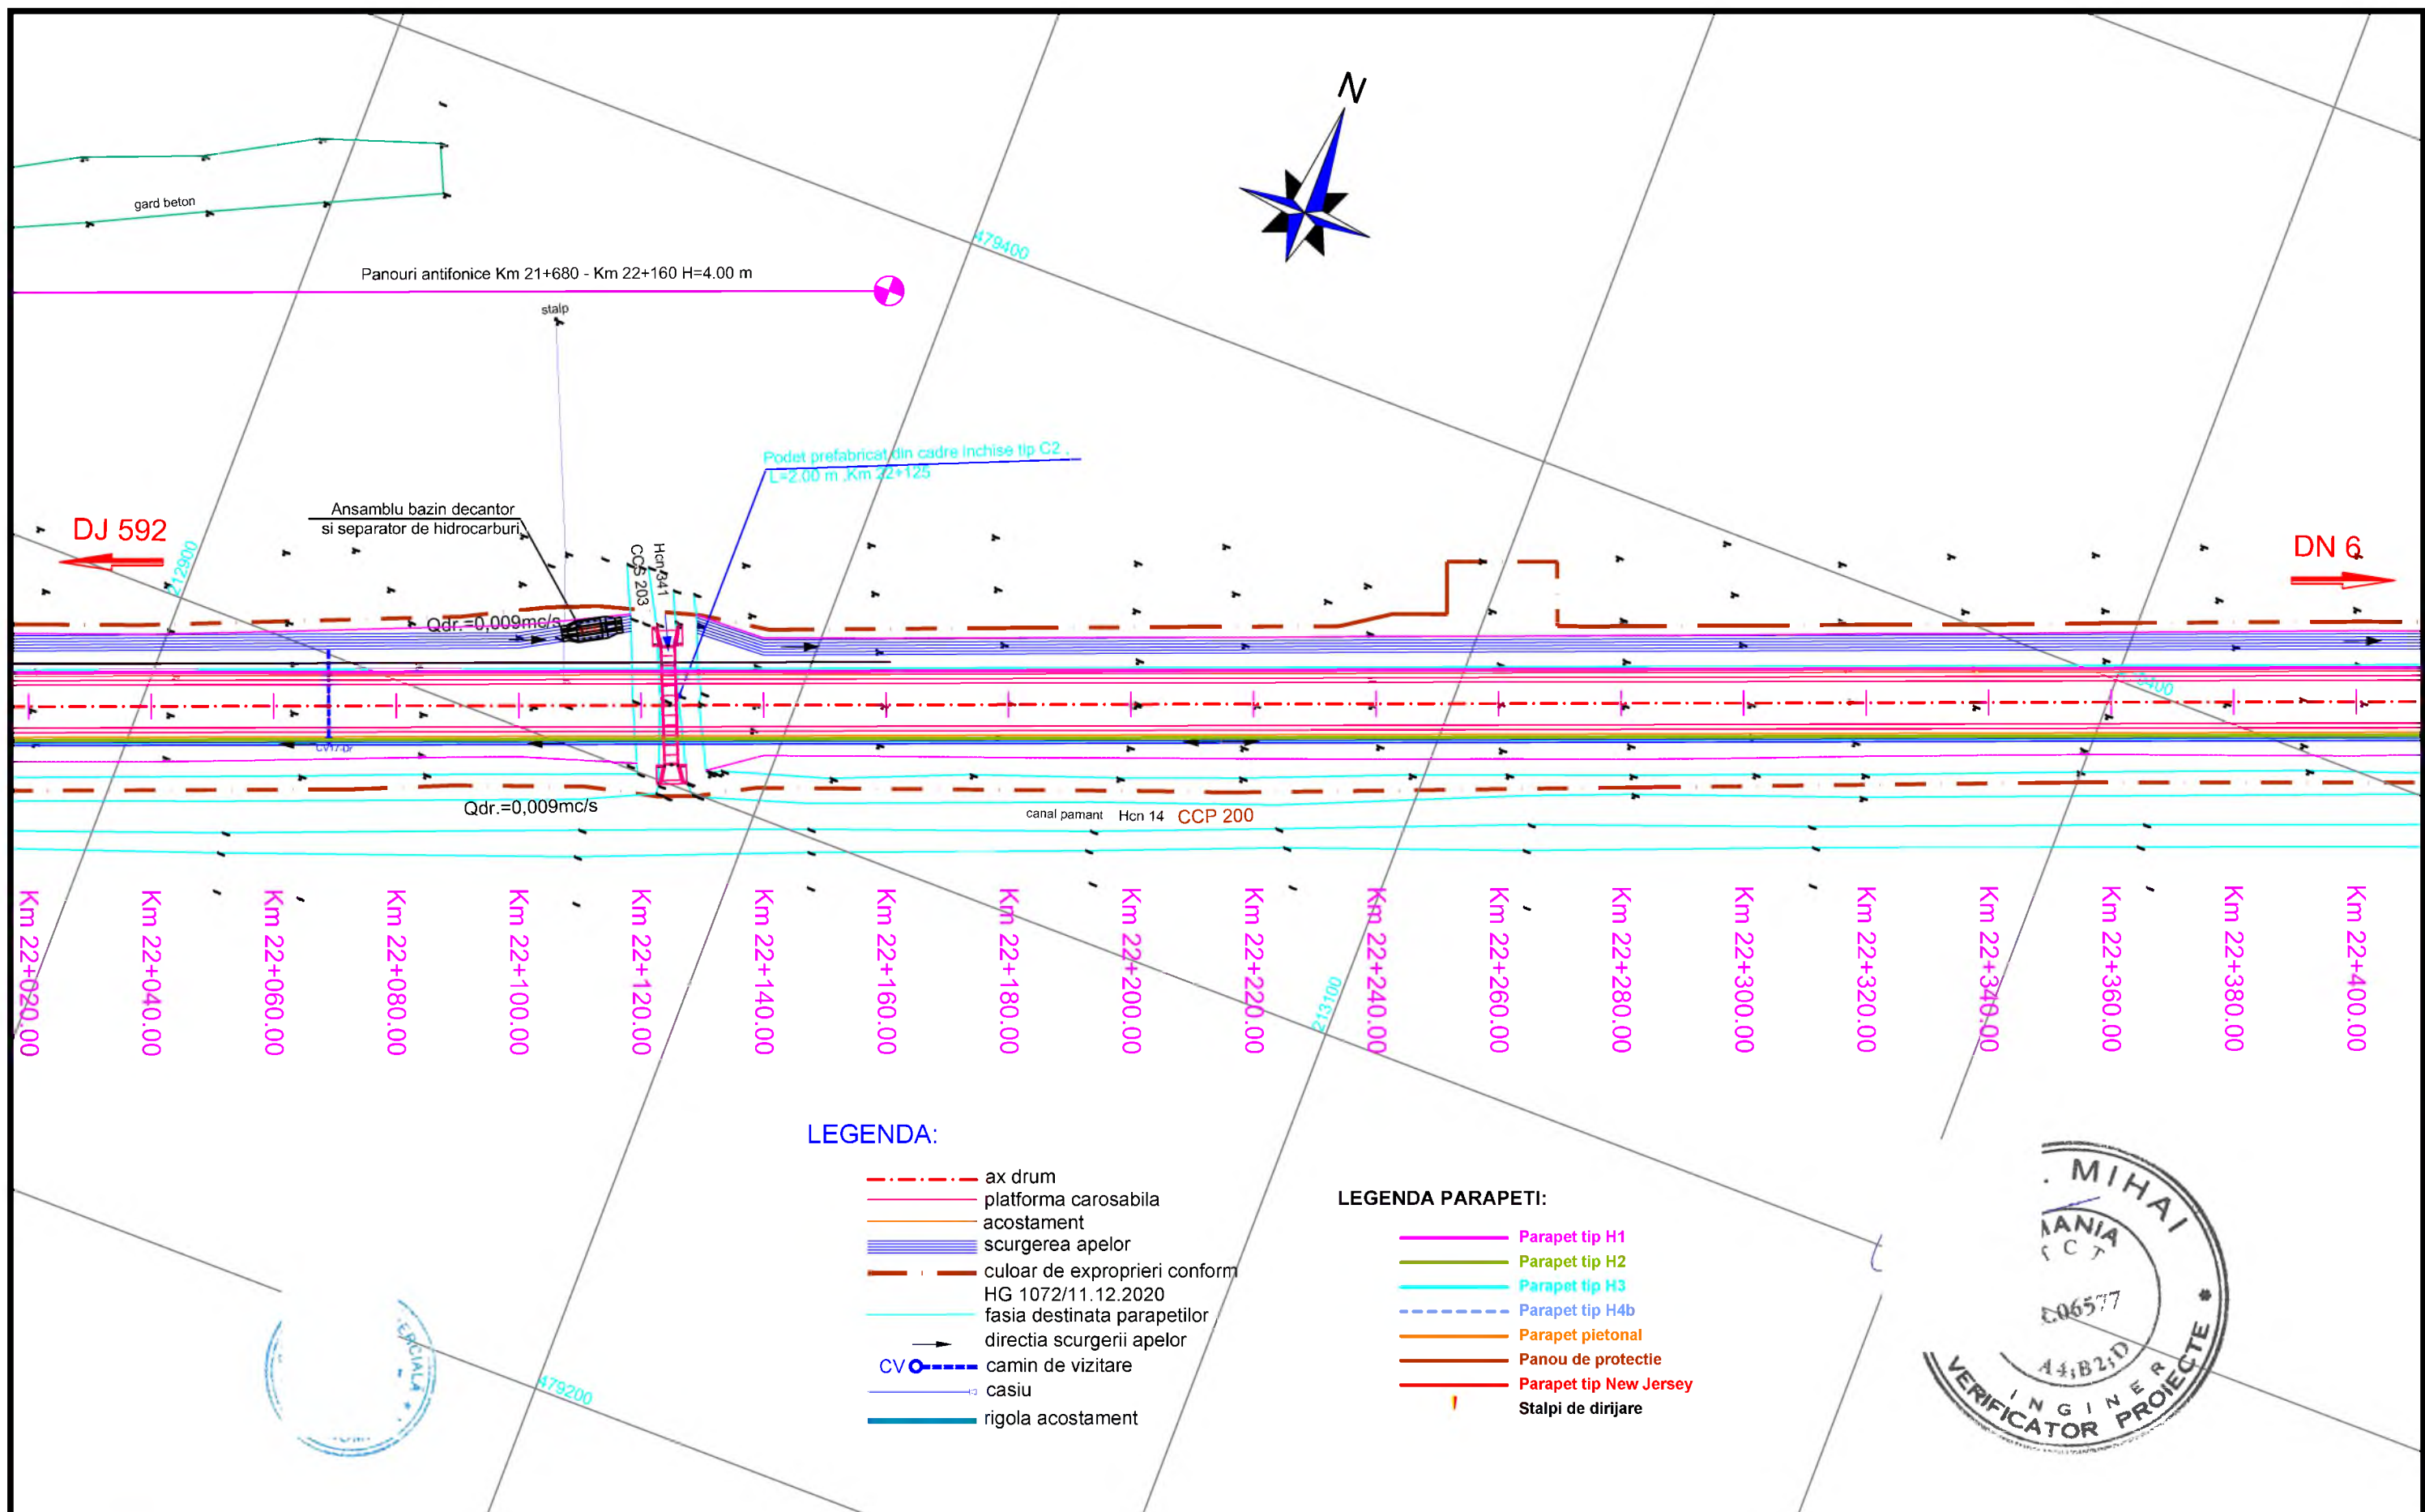INVESTITOR  COMPANIA NATIONALA DE ADMINISTRARE A INFRASTRUCTURII RUTIERE S.A.	PROIECTANT GENERAL  D.P. CONSULT S.A.		DENUMIRE PROIECT PROIECTARE SI EXECUTIE "VARIANTA DE OCOLIRE TIMISOARA SUD" ELABORARE PROIECT TEHNIC REST DE EXECUTAT NUMAR CONTRACT: 550/36/09.02.2023 NUMAR PROIECT : 556	FAZA PROIECT PROIECT TEHNIC REST DE EXECUTAT Data : 03.2023 VERIFICATOR TEHNIC	REVIZII			DENUMIRE PLANSA PLAN DE SITUATIE Scara : 1:1000 NUMAR PLANSA 556-VOTM-PS-61
					NR. REV.	DATA	SEM.	

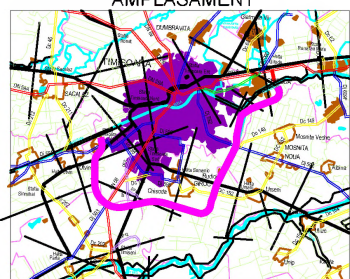

INVESTITOR  COMPANIA NATIONALA DE ADMINISTRARE A INFRASTRUCTURII RUTIERE S.A.	PROIECTANT GENERAL  D.P. CONSULT S.A.	AMPLASAMENT 	DENUMIRE PROIECT PROIECTARE SI EXECUTIE "VARIANTA DE OCOLIRE TIMISOARA SUD" ELABORARE PROIECT TEHNIC REST DE EXECUTAT		FAZA PROIECT PROIECT TEHNIC REST DE EXECUTAT		REVIZII			DENUMIRE PLANSA PLAN DE SITUATIE Scara : 1:1000 NUMAR PLANSA 556-VOTM-PS-62
			NUMAR CONTRACT: 550/36/09.02.2023		Data : 03.2023		NR. REV.	DATA	SEMN.	
			NUMAR PROIECT : 556		VERIFICATOR TEHNIC					

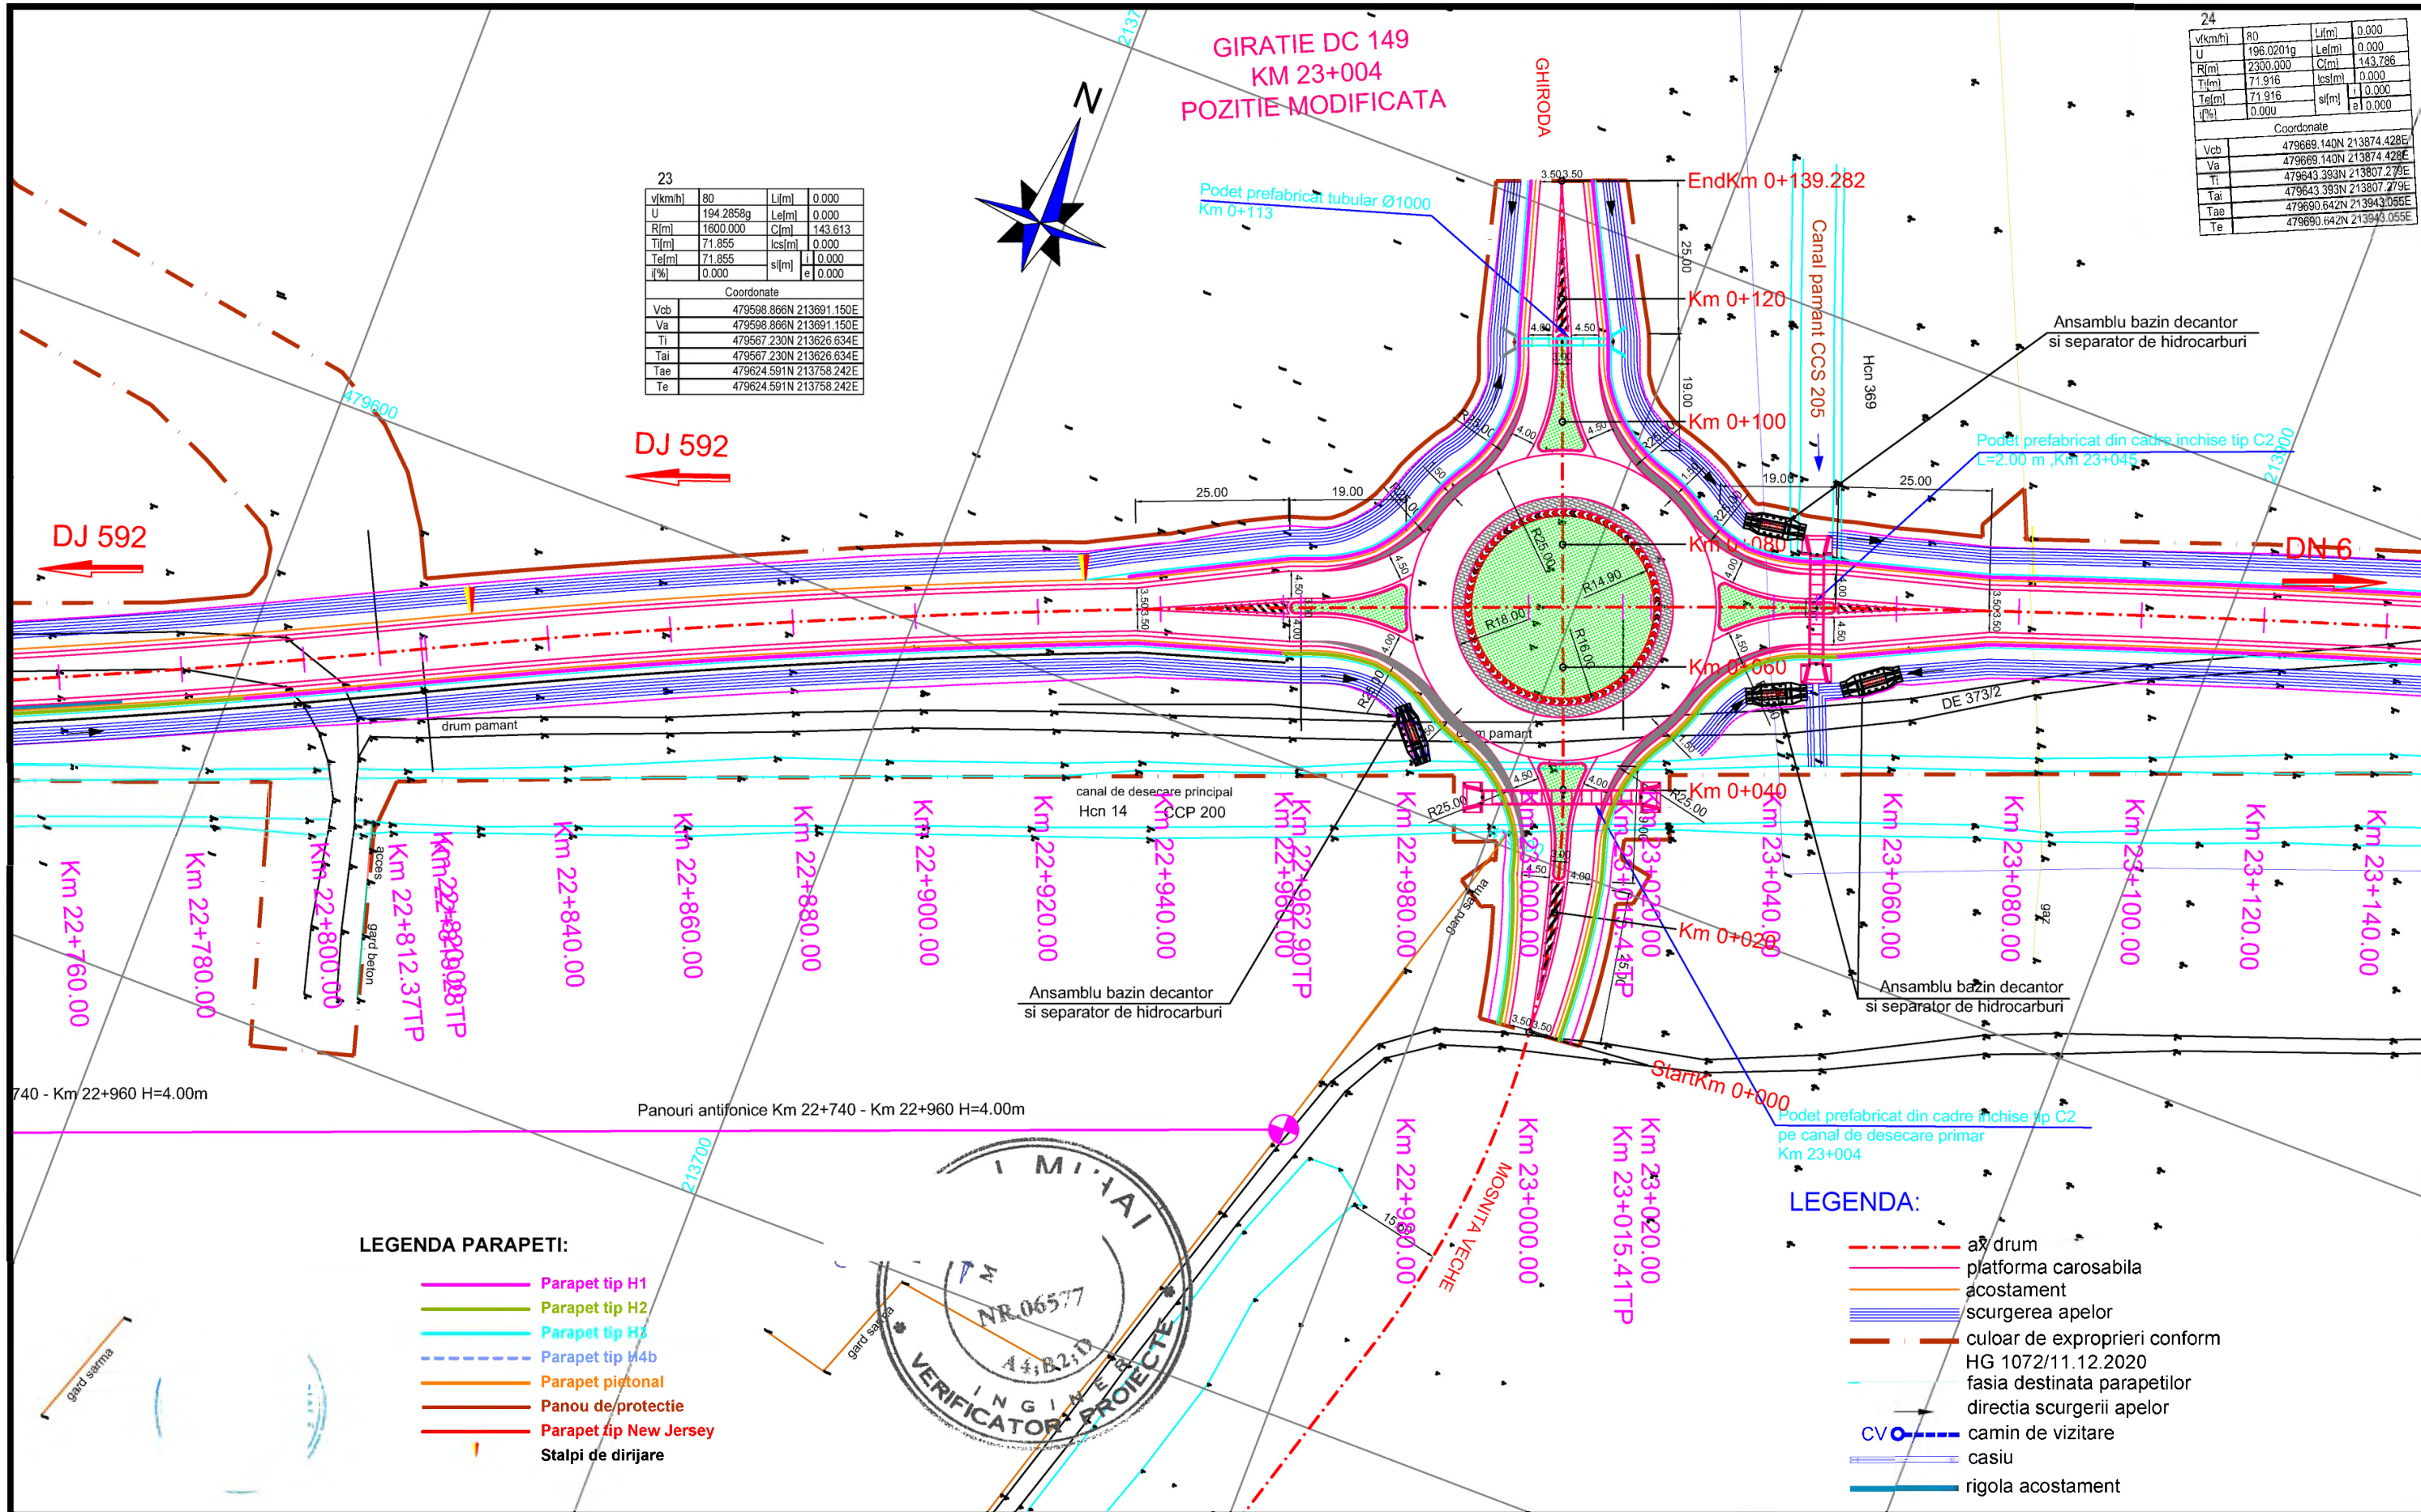

23

v[km/h]	80	L[m]	0.000
U	194.2858g	Lel[m]	0.000
R[m]	1600.000	C[m]	143.613
Ti[m]	71.855	lcs[m]	0.000
Tel[m]	71.855	s[m]	0.000
i[%]	0.000	e	0.000

Coordonate

Vcb	479598.866N 213691.150E
Va	479598.866N 213691.150E
Ti	479567.230N 213626.634E
Tal	479567.230N 213626.634E
Tae	479624.591N 213758.242E
Te	479624.591N 213758.242E

24

v[km/h]	80	L[m]	0.000
U	196.0201g	Lel[m]	0.000
R[m]	2300.000	C[m]	143.786
Ti[m]	71.916	lcs[m]	0.000
Tel[m]	71.916	s[m]	0.000
i[%]	0.000	e	0.000

Coordonate

Vcb	479669.140N 213874.428E
Va	479669.140N 213874.428E
Ti	479643.393N 213807.279E
Tal	479643.393N 213807.279E
Tae	479690.642N 213943.055E
Te	479690.642N 213943.055E

LEGENDA PARAPETI:

- Parapet tip H1
- Parapet tip H2
- Parapet tip H3
- Parapet tip H4b
- Parapet pistonat
- Panou de protectie
- Parapet tip New Jersey
- Stalpi de dirijare

LEGENDA:



- ax drum
- platforma carosabila
- acostament
- scurgerea apelor
- culoar de exproprii conform HG 1072/11.12.2020
- fasia destinata parapetilor
- directia scurgerii apelor
- CV - camin de vizitare
- casiu
- rigola acostament

INVESTITOR COMPANIA NATIONALA DE ADMINISTRARE A INFRASTRUCTURII RUTIERE SA	PROIECTANT GENERAL D P CONSULT S.A.	AMPLASAMENT 	DENUMIRE PROIECT PROIECTARE SI EXECUTIE "VARIANTA DE OCOLIRE TIMISOARA SUD" ELABORARE PROIECT TEHNIC REST DE EXECUTAT	FAZA PROIECT PROIECT TEHNIC REST DE EXECUTAT	REVIZII <table><tr><th>NR. REV.</th><th>DATA</th><th>SEM.</th></tr><tr><td> </td><td> </td><td> </td></tr></table>	NR. REV.	DATA	SEM.				DENUMIRE PLANSA PLAN DE SITUATIE Scara : 1:1000 NUMAR PLANSA 556-VOTM-PS-64
			NR. REV.	DATA		SEM.						
NUMAR CONTRACT: 550/36/09.02.2023 NUMAR PROIECT : 556	Data : 03.2023 VERIFICATOR TEHNIC											


24			
v[km/h]	80	L[m]	0.000
U	196.0201g	L[m]	0.000
R[m]	2300.000	C[m]	143.786
T[m]	71.916	lcs[m]	0.000
Tel[m]	71.916	slj[m]	0.000
q[%]	0.000	e	0.000
Coordonate			
Vcb	479669.140N 213874.428E		
Va	479669.140N 213874.428E		
Ti	479643.393N 213807.279E		
Tai	479643.393N 213807.279E		
Tae	479690.642N 213943.055E		
Te	479690.642N 213943.055E		




ecantor
ocarbur

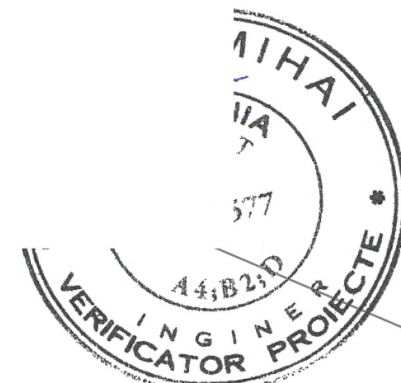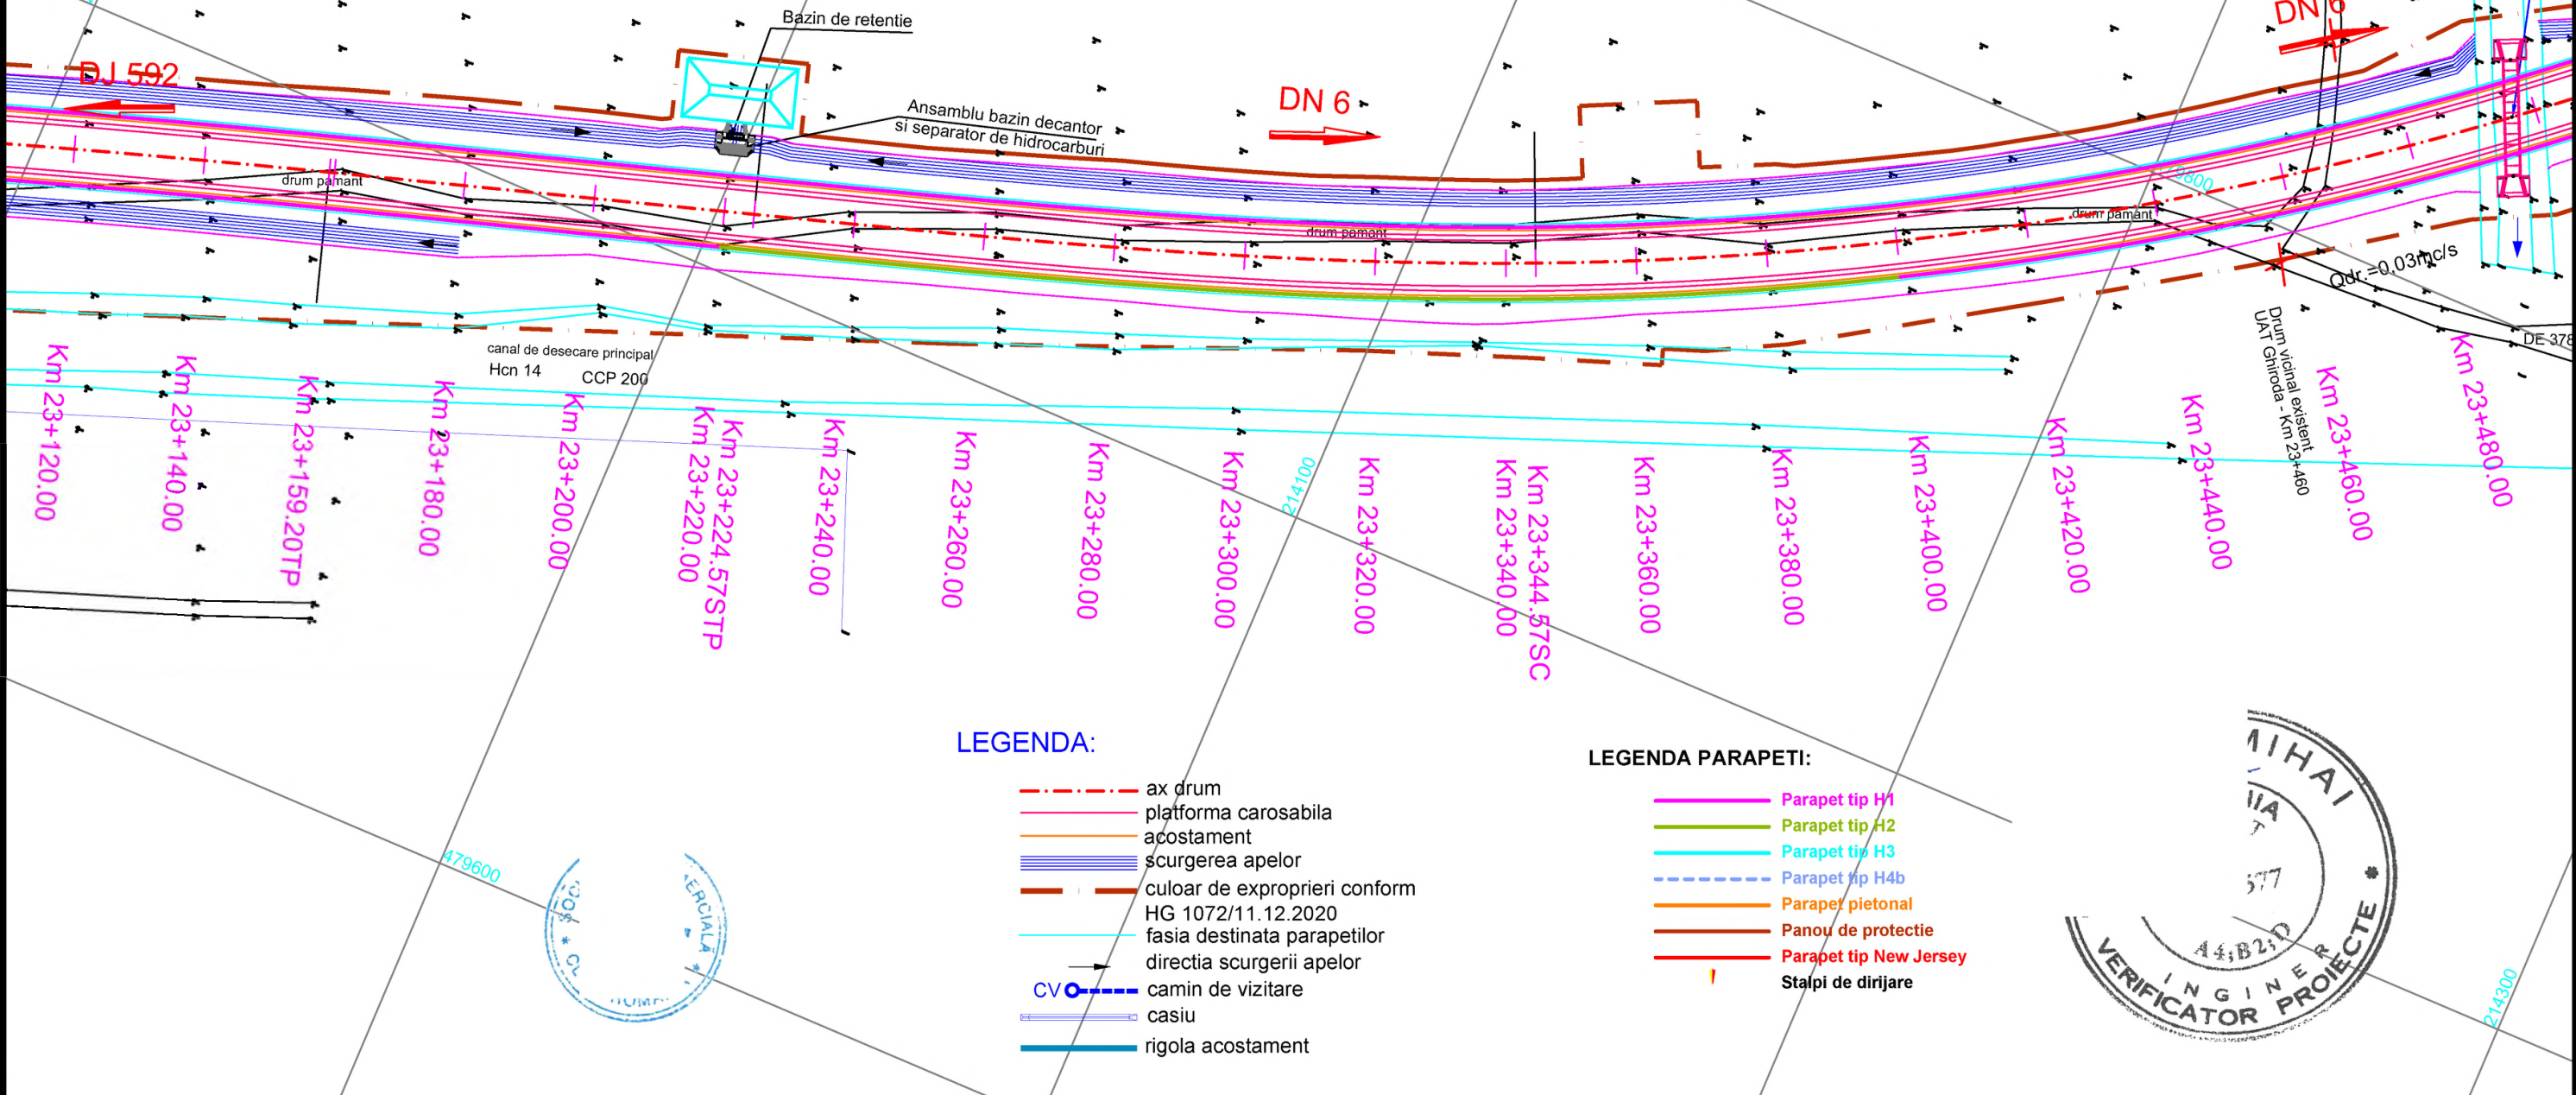chise tip C200




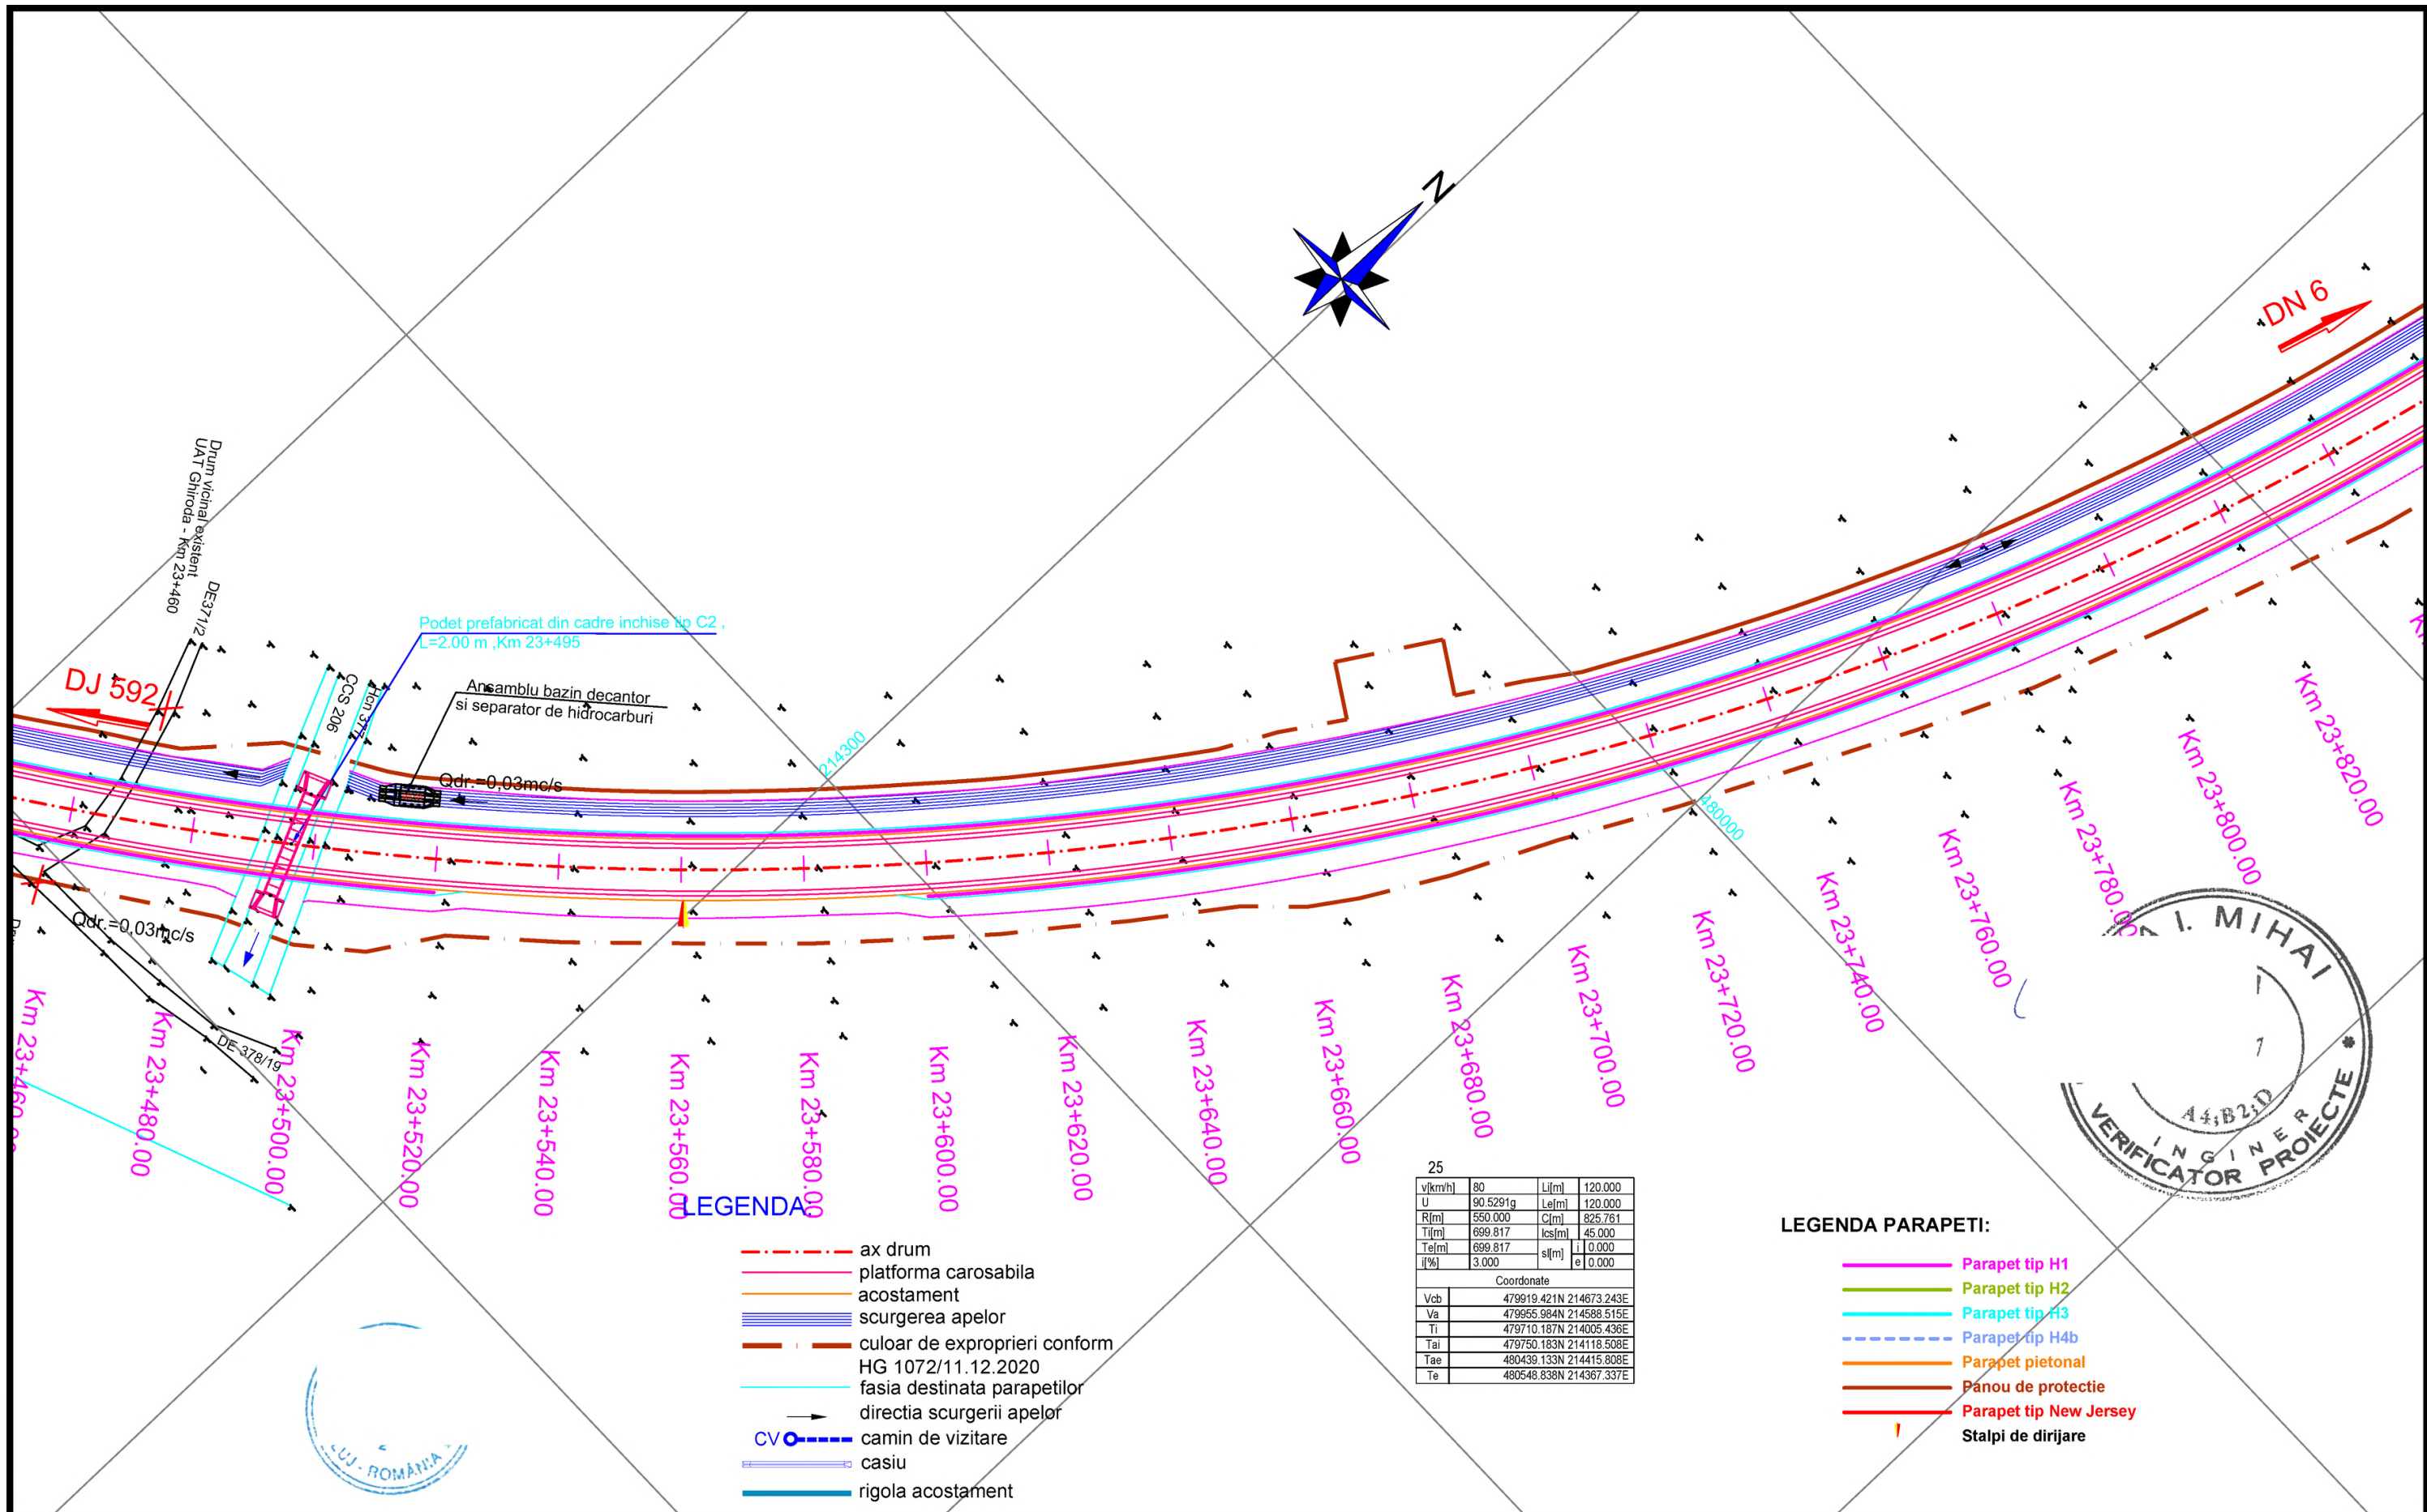


INVESTITOR COMPANIA NATIONALA DE ADMINISTRARE A INFRASTRUCTURII RUTIERE SA	PROIECTANT GENERAL D P CONSULT S.A.	AMPLASAMENT 	DENUMIRE PROIECT PROIECTARE SI EXECUTIE "VARIANTA DE OCOLIRE TIMISOARA SUD" ELABORARE PROIECT TEHNIC REST DE EXECUTAT		FAZA PROIECT PROIECT TEHNIC REST DE EXECUTAT		REVIZII			DENUMIRE PLANSA PLAN DE SITUATIE Scara : 1:1000 NUMAR PLANSA 556-VOTM-PS-65
			NUMAR CONTRACT: 550/36/09.02.2023		Data : 03.2023		NR. REV.	DATA	SEMN.	
			NUMAR PROIECT : 556		VERIFICATOR TEHNIC					

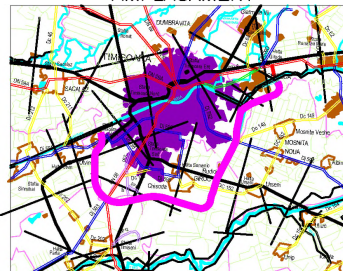


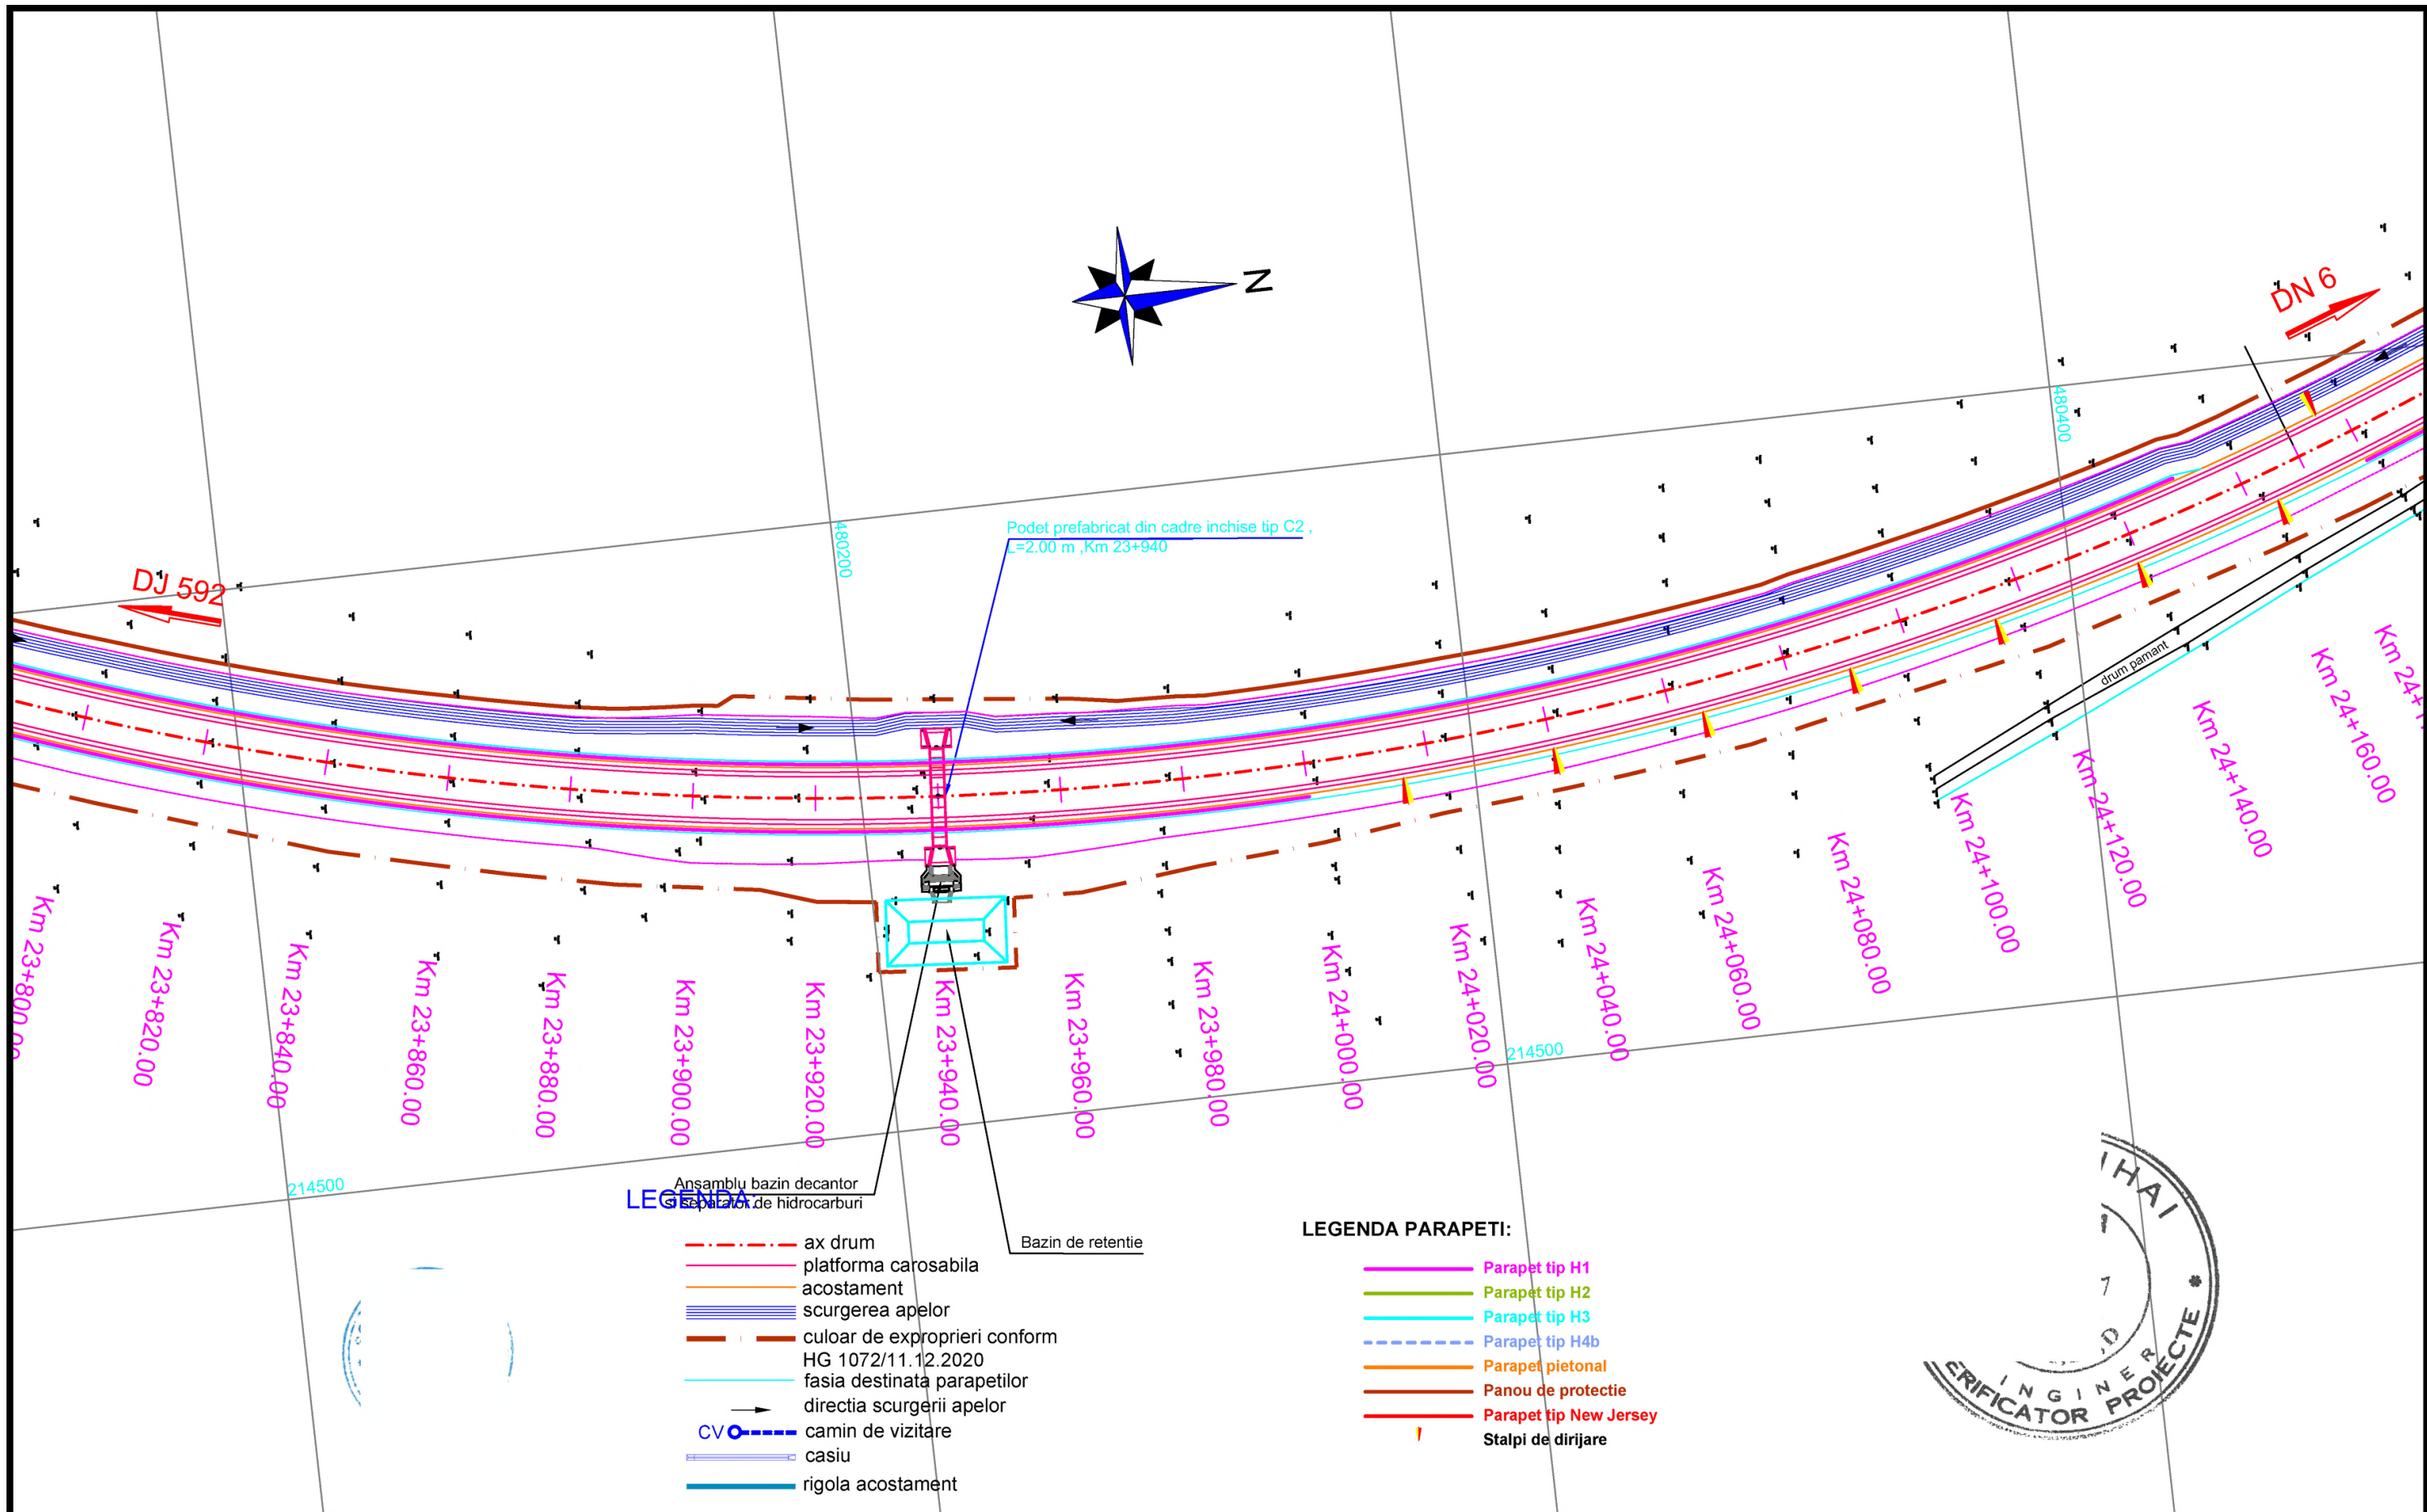


<div>INVESTITOR</div> <div></div> <div>COMPANIA NATIONALA DE ADMINISTRARE A INFRASTRUCTURII RUTIERE S.A.</div>	<div>PROIECTANT GENERAL</div> <div></div> <div>D P CONSULT S.A.</div>	<div>AMPLASAMENT</div> <div></div>	<div>DENUMIRE PROJECT</div> <div>PROIECTARE SI EXECUTIE "VARIANTA DE OCOLIRE TIMISOARA SUD" ELABORARE PROIECT TEHNIC REST DE EXECUTAT</div>	<div>FAZA PROIECT</div> <div>PROIECT TEHNIC REST DE EXECUTAT</div>	<div>REVIZII</div> <div><div>NR. REV.</div><div>DATA</div><div>SEMN.</div></div>			<div>DENUMIRE PLANSA</div> <div>PLAN DE SITUATIE</div>
				<div>Data : 03.2023</div>				
			<div>NUMAR CONTRACT: 550/36/09.02.2023</div>	<div>VERIFICATOR TEHNIC</div>				
			<div>NUMAR PROIECT : 556</div>					


<div>Scara :</div> <div>1:1000</div>
<div>NUMAR PLANSA</div> <div>556-VOTM-PS-66</div>

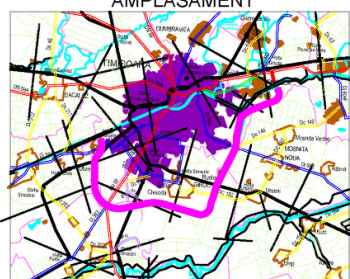

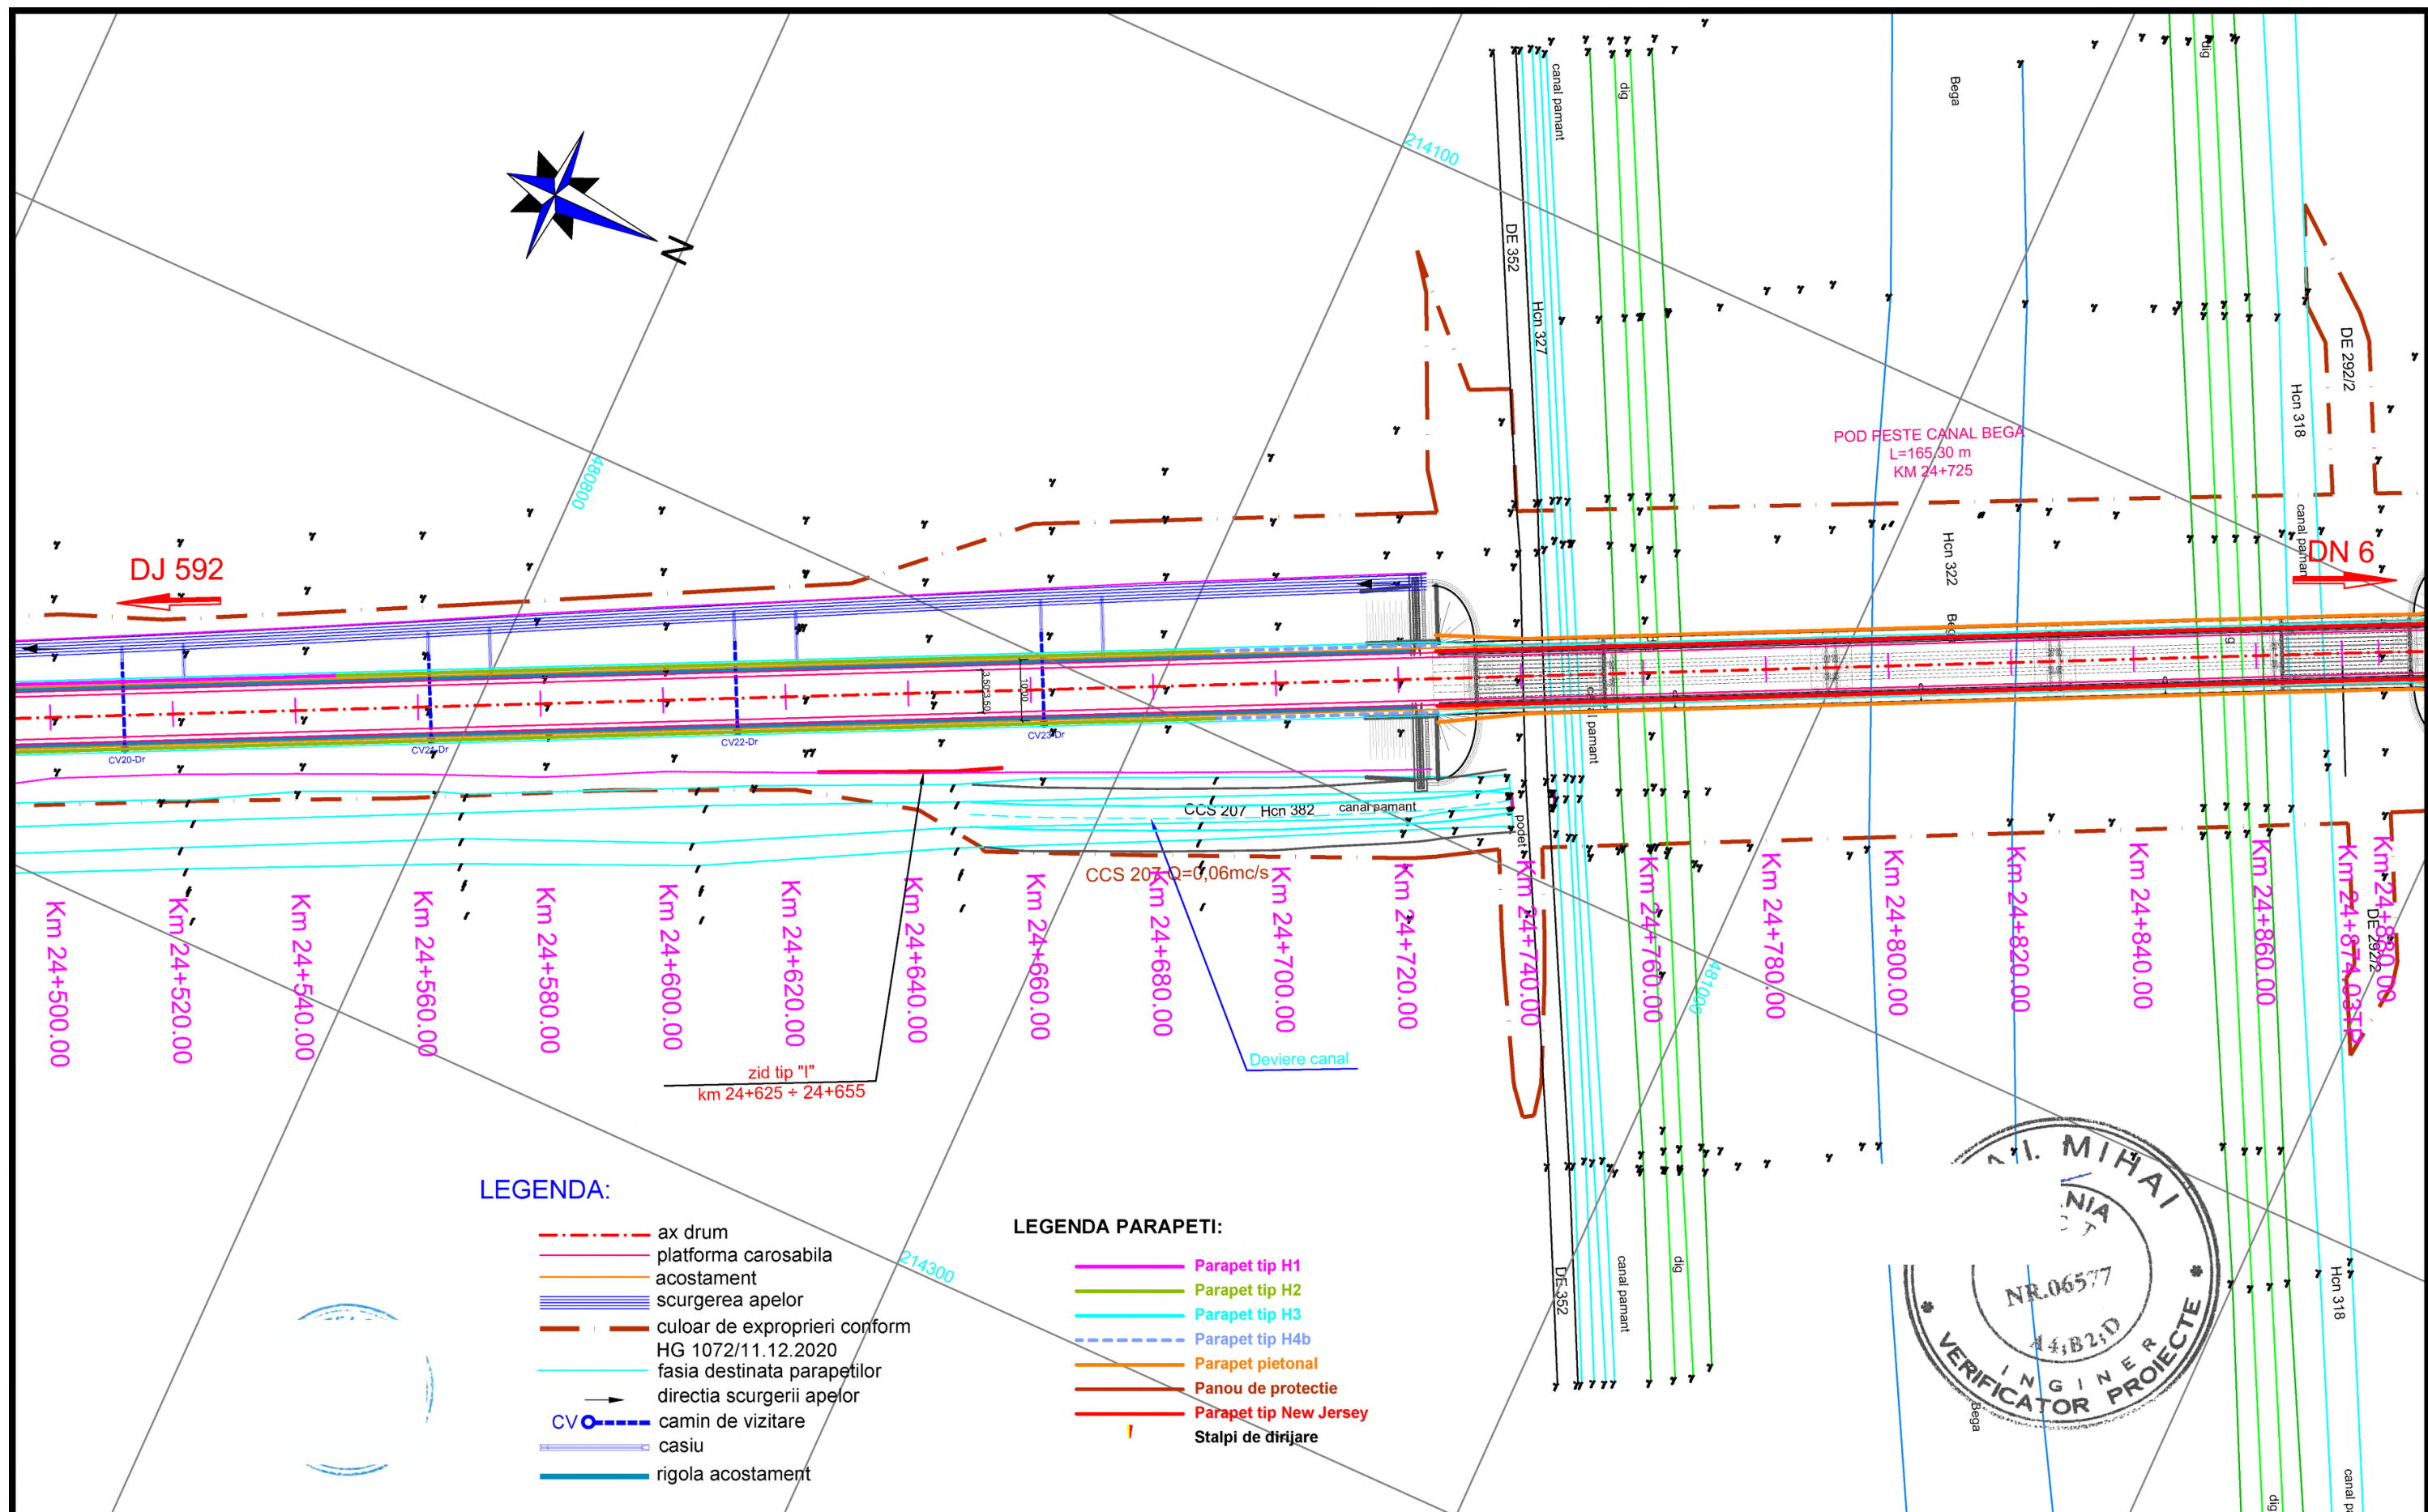INVESTITOR  COMPANIA NATIONALA DE ADMINISTRARE A INFRASTRUCTURII RUTIERE S.A.	PROIECTANT GENERAL  D.P. CONSULT S.A.	AMPLASAMENT 	DENUMIRE PROIECT PROIECTARE SI EXECUTIE "VARIANTA DE OCOLIRE TIMISOARA SUD" ELABORARE PROIECT TEHNIC REST DE EXECUTAT		FAZA PROIECT PROIECT TEHNIC REST DE EXECUTAT		REVIZII			DENUMIRE PLANSA PLAN DE SITUATIE Scara : 1:1000 NUMAR PLANSA 556-VOTM-PS-67
			NUMAR CONTRACT: 550/36/09.02.2023		Data : 03.2023		NR. REV.	DATA	SEMN.	
			NUMAR PROIECT : 556		VERIFICATOR TEHNIC					

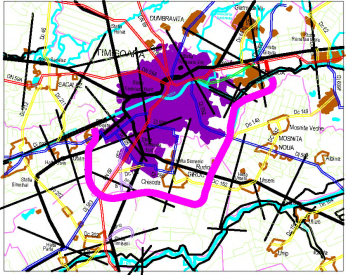

INVESTITOR  COMPANIA NATIONALA DE ADMINISTRARE A INFRASTRUCTURII RUTIERE S.A.	PROIECTANT GENERAL  D.P. CONSULT S.A.	AMPLASAMENT 	DENUMIRE PROIECT PROIECTARE SI EXECUTIE "VARIANTA DE OCOLIRE TIMISOARA SUD" ELABORARE PROIECT TEHNIC REST DE EXECUTAT		FAZA PROIECT PROIECT TEHNIC REST DE EXECUTAT		REVIZII			DENUMIRE PLANSA PLAN DE SITUATIE Scara : 1:1000 NUMAR PLANSA 556-VOTM-PS-69
			NUMAR CONTRACT: 550/36/09.02.2023		Data : 03.2023		NR. REV.	DATA	SEMN.	
			NUMAR PROIECT : 556		VERIFICATOR TEHNIC					

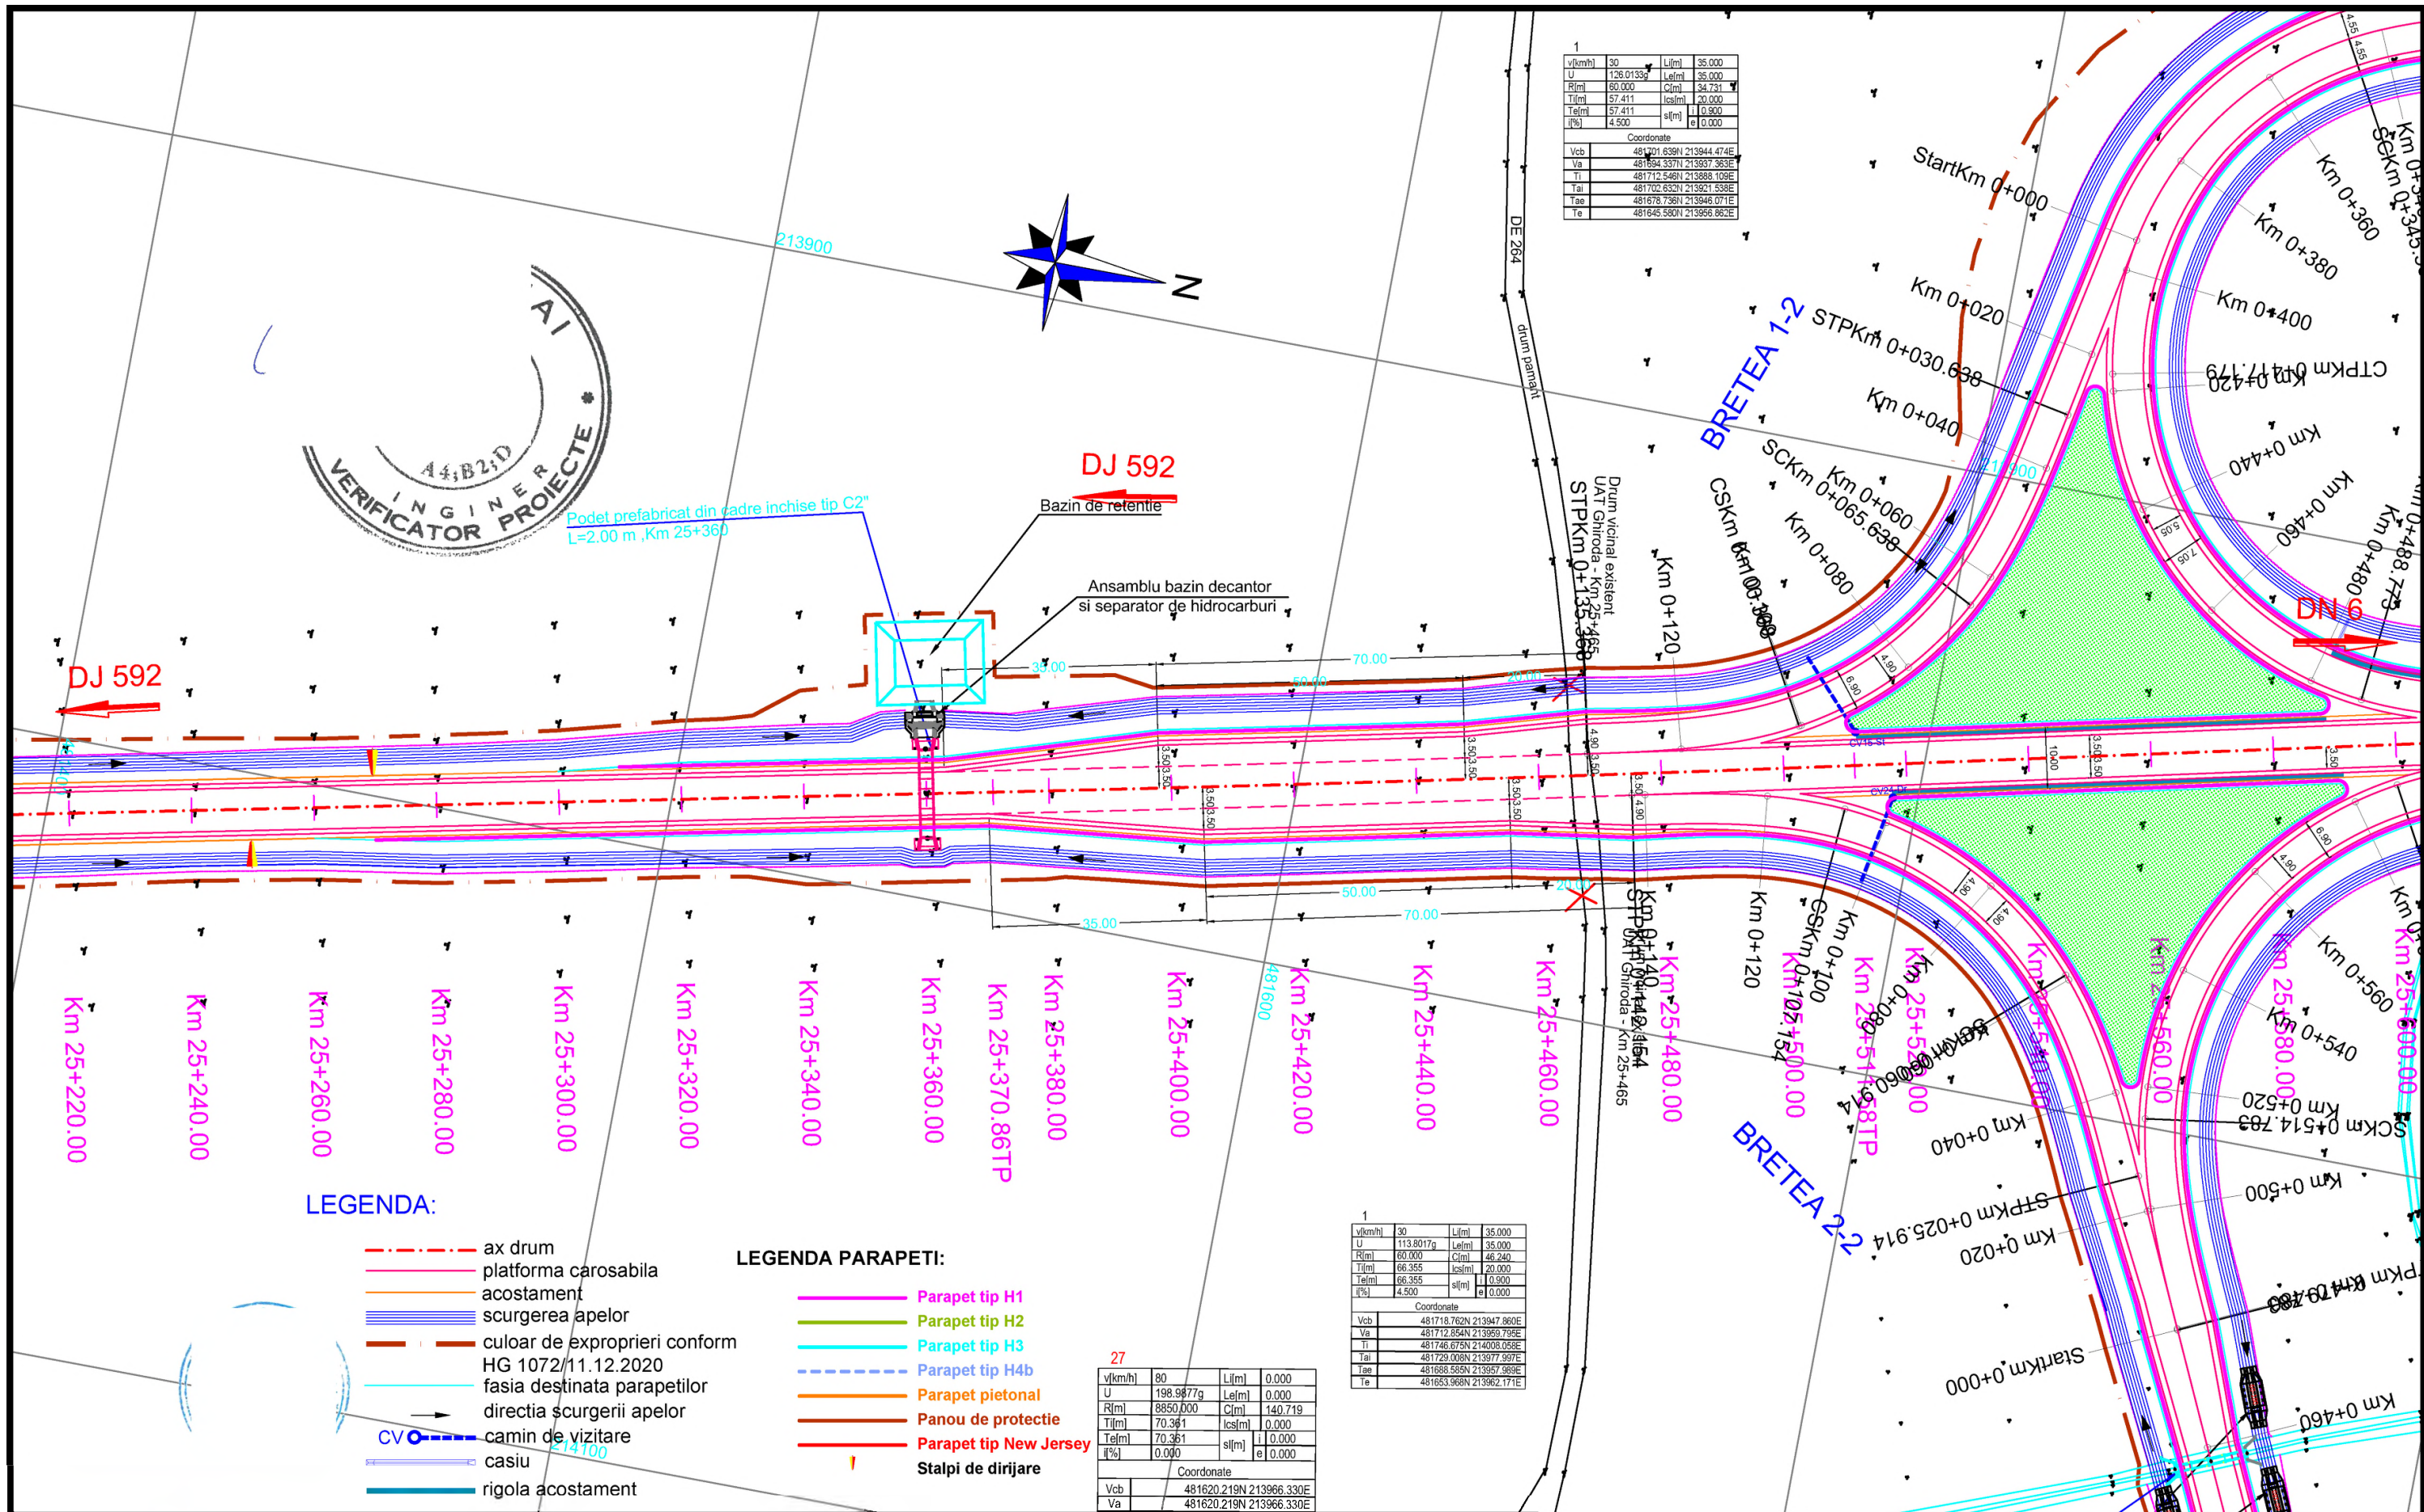

INVESTITOR COMPANIA NATIONALA DE ADMINISTRARE A INFRASTRUCTURII RUTIERE SA.	PROIECTANT GENERAL D P CONSULT S.A.	AMPLASAMENT 	DENUMIRE PROIECT PROIECTARE SI EXECUTIE "VARIANTA DE OCOLIRE TIMISOARA SUD" ELABORARE PROIECT TEHNIC REST DE EXECUTAT	FAZA PROIECT PROIECT TEHNIC REST DE EXECUTAT	REVIZII <table border="1"> <thead> <tr> <th>NR. REV.</th> <th>DATA</th> <th>SEM.</th> </tr> </thead> <tbody> <tr> <td> </td> <td> </td> <td> </td> </tr> </tbody> </table>	NR. REV.	DATA	SEM.				DENUMIRE PLANSA PLAN DE SITUATIE
			NR. REV.	DATA	SEM.							
NUMAR CONTRACT: 550/36/09.02.2023 NUMAR PROIECT : 556	Data : 03.2023 VERIFICATOR TEHNIC	Scara : 1:1000 NUMAR PLANSA 556-VOTM-PS-71										