












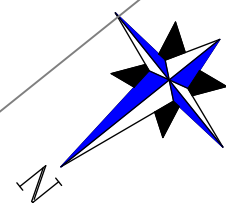
<div>INVESTITOR</div> <div></div> <div>COMPANIA NATIONALA DE ADMINISTRARE A INFRASTRUCTURII RUTIERE S.A.</div>	<div>PROIECTANT GENERAL</div> <div></div> <div>D P CONSULT S.A.</div>	<div>AMPLASAMENT</div> <div></div>	<div>DENUMIRE PROIECT</div> <div>PROIECTARE SI EXECUTIE "VARIANTA DE OCOLIRE TIMISOARA SUD" ELABORARE PROIECT TEHNIC REST DE EXECUTAT</div>		<div>FAZA PROIECT</div> <div>PROIECT TEHNIC REST DE EXECUTAT</div>		<div>Manager de Proiect</div> <div>ing. Silvan Moldovan</div>		<div>REVIZII</div> <div><div>NR. REV.</div><div>DATA</div><div>SEMN.</div></div>			<div>DENUMIRE PLANSA</div> <div>PLAN DE SITUATIE LUCRARI EXECUTATE</div>	
			<div>NUMAR CONTRACT: 550/36/09.02.2023</div>		<div>Data : 03.2023</div>		<div>Sef Echipa Proiectare</div> <div>ing. Raul Cocis</div>					<div>Scara : 1:1000</div>	
			<div>NUMAR PROIECT : 556</div>		<div>VERIFICATOR TEHNIC</div>		<div>Inginer Proiectant Poduri</div> <div>ing. Attila Takacs</div>					<div>NUMAR PLANSA</div>	
							<div>Inginer Proiectant Drumuri</div> <div>ing. Valentin Oaida</div>					<div>556-VOTM-PSLE-01</div>	

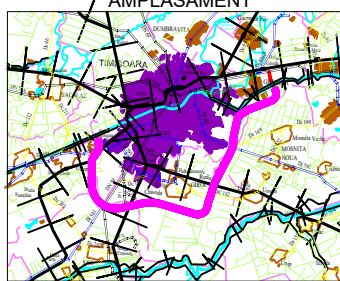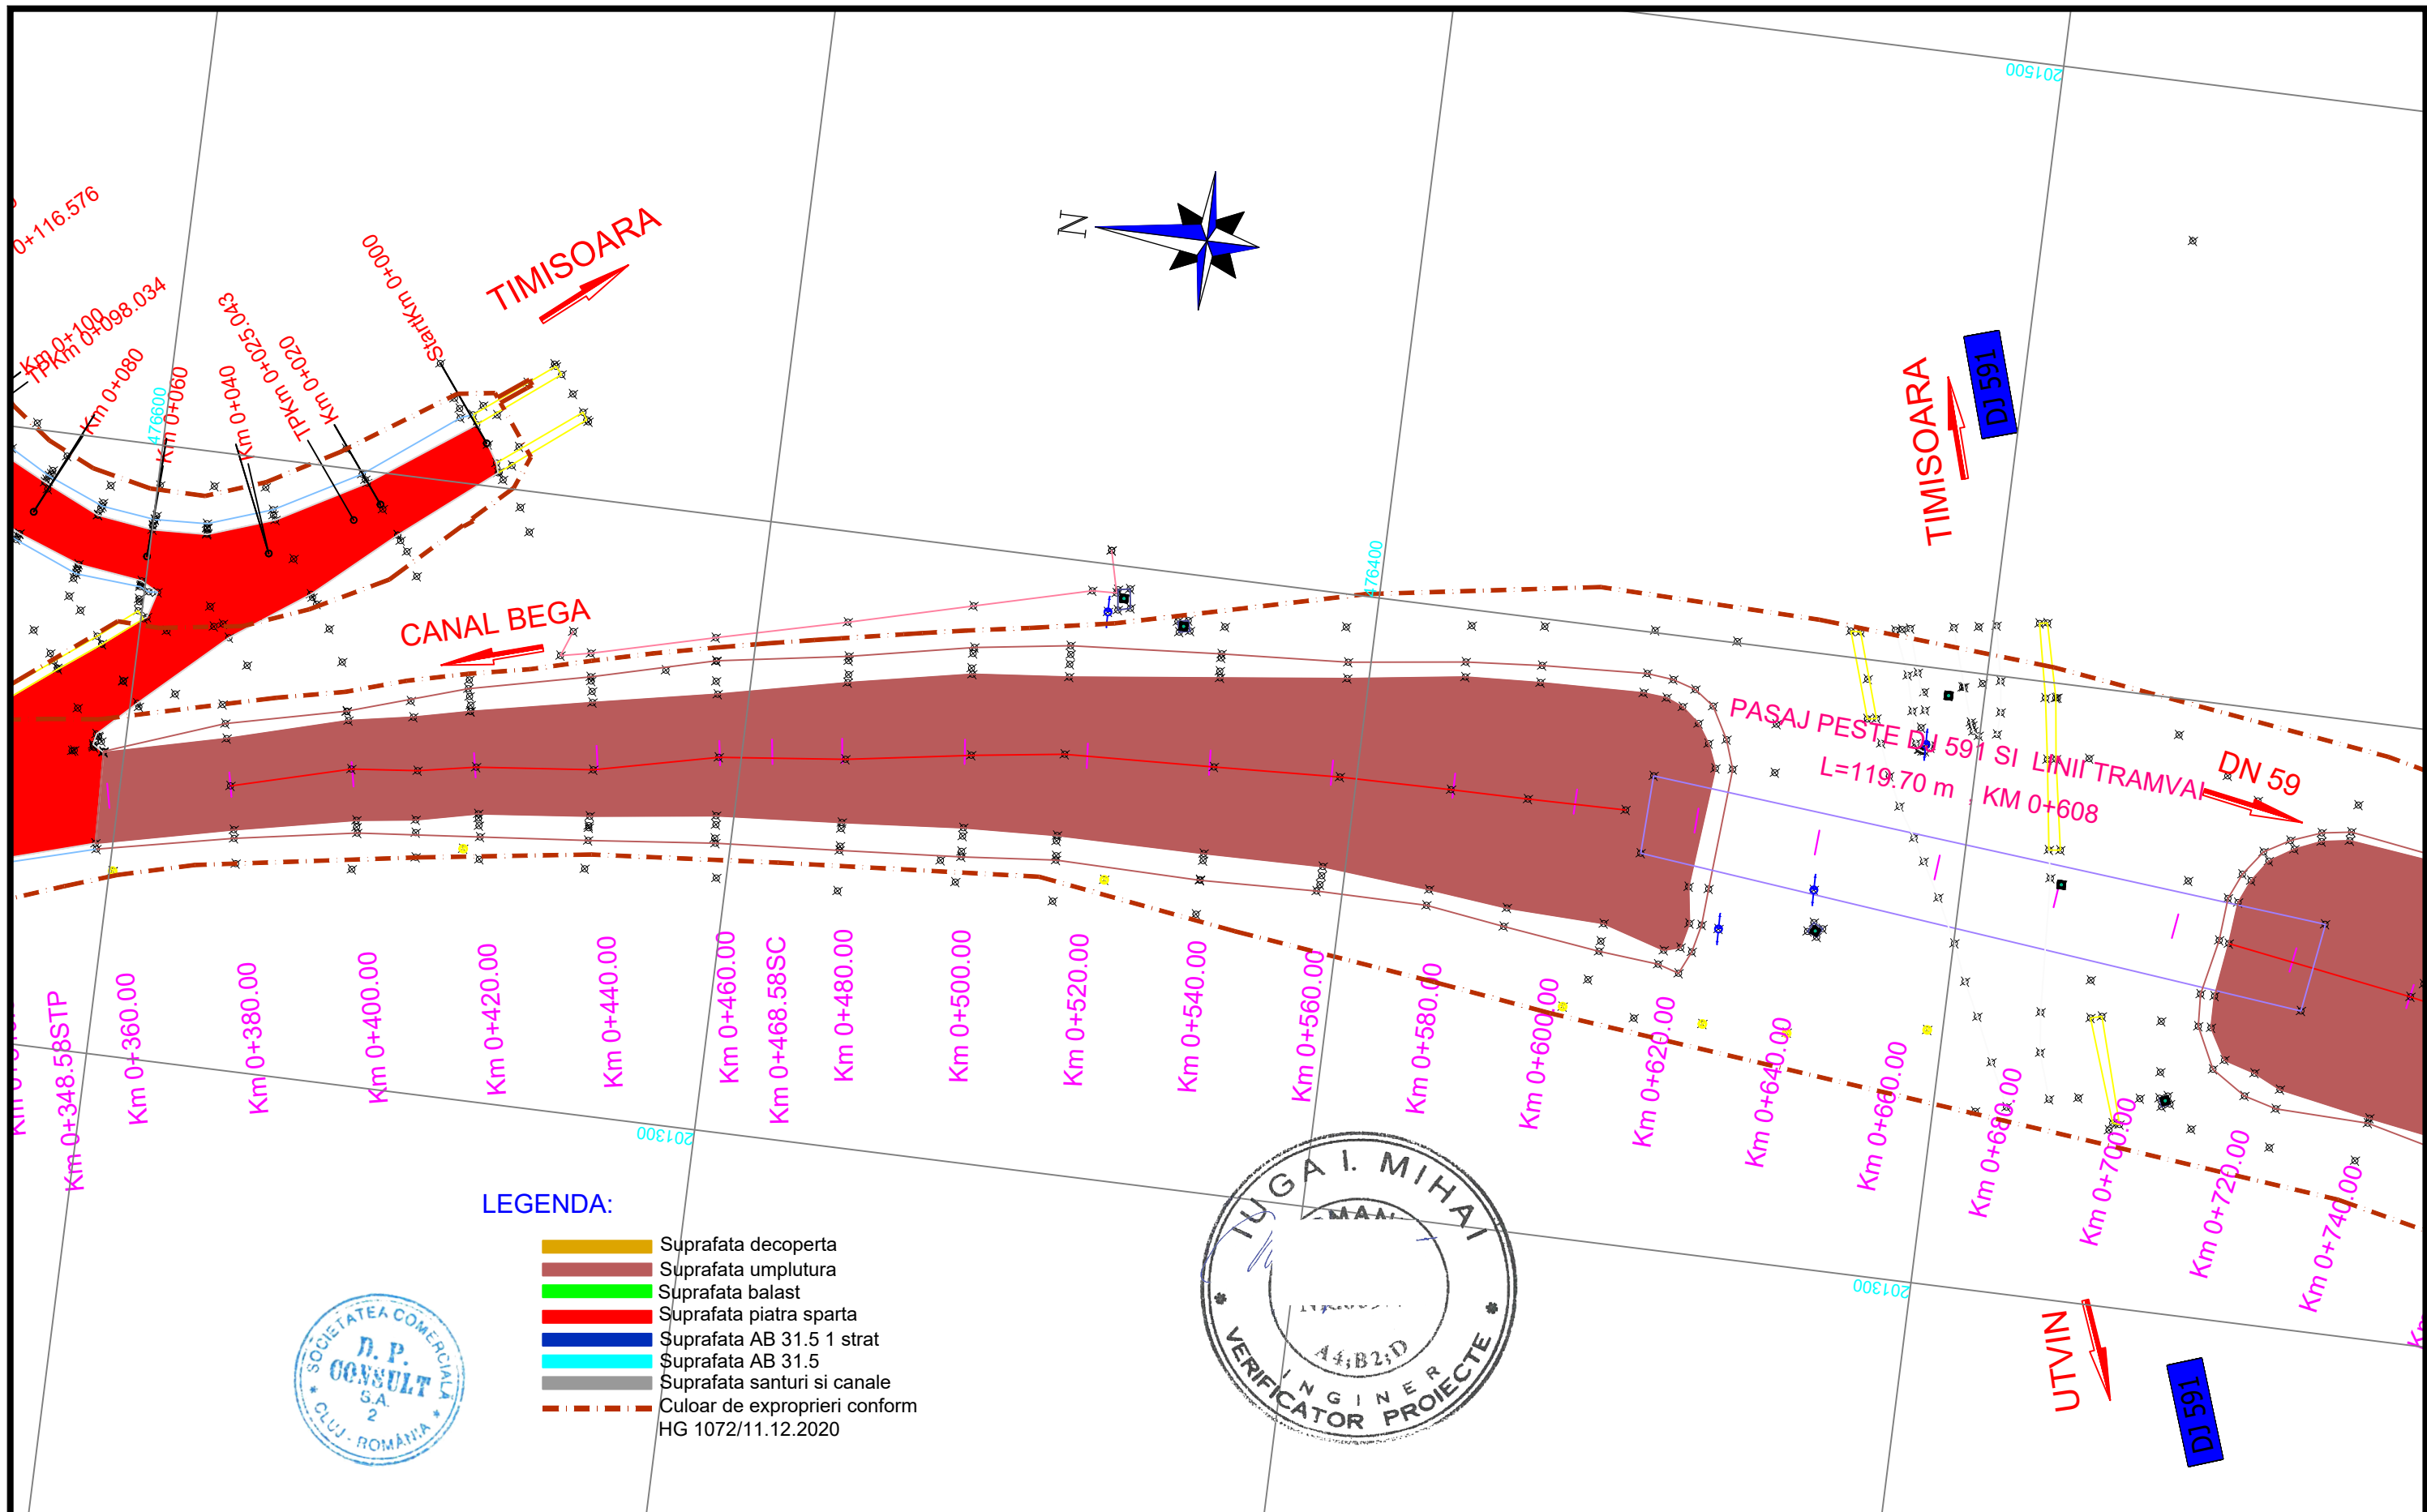

<div>INVESTITOR</div> <div></div> <div>COMPANIA NATIONALA DE ADMINISTRARE A INFRASTRUCTURII RUTIERE S.A.</div>	<div>PROIECTANT GENERAL</div> <div></div> <div>D P CONSULT S.A.</div>	<div>AMPLASAMENT</div> <div></div>	<div>DENUMIRE PROIECT</div> <div>PROIECTARE SI EXECUTIE "VARIANTA DE OCOLIRE TIMISOARA SUD" ELABORARE PROIECT TEHNIC REST DE EXECUTAT</div>	<div>FAZA PROIECT</div> <div>PROIECT TEHNIC REST DE EXECUTAT</div>		<div>Manager de Proiect</div> <div>ing. Silvan Moldovan</div>	<div>REVIZII</div> <table><tr><th>NR. REV.</th><th>DATA</th><th>SEM.N.</th></tr><tr><td></td><td></td><td></td></tr></table>			NR. REV.	DATA	SEM.N.				<div>DENUMIRE PLANSA</div> <div>PLAN DE SITUATIE LUCRARI EXECUTATE</div>
			NR. REV.	DATA	SEM.N.											
					<div>Sef Echipa Proiectare</div> <div>ing. Raul Cocis</div>											
<div>NUMAR CONTRACT: 550/36/09.02.2023</div>	<div>Data : 03.2023</div>		<div>Inginer Proiectant Poduri</div> <div>ing. Attila Takacs</div>													
<div>NUMAR PROIECT : 556</div>	<div>VERIFICATOR TEHNIC</div>		<div>Inginer Proiectant Drumuri</div> <div>ing. Valentin Oaida</div>													
										<div>Scara : 1:1000</div>						
										<div>NUMAR PLANSA</div>						
										<div>556-VOTM-PSLE-02</div>						

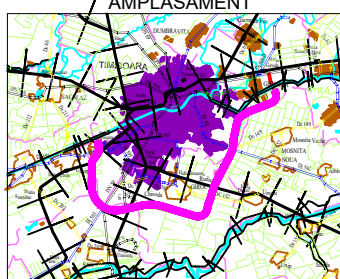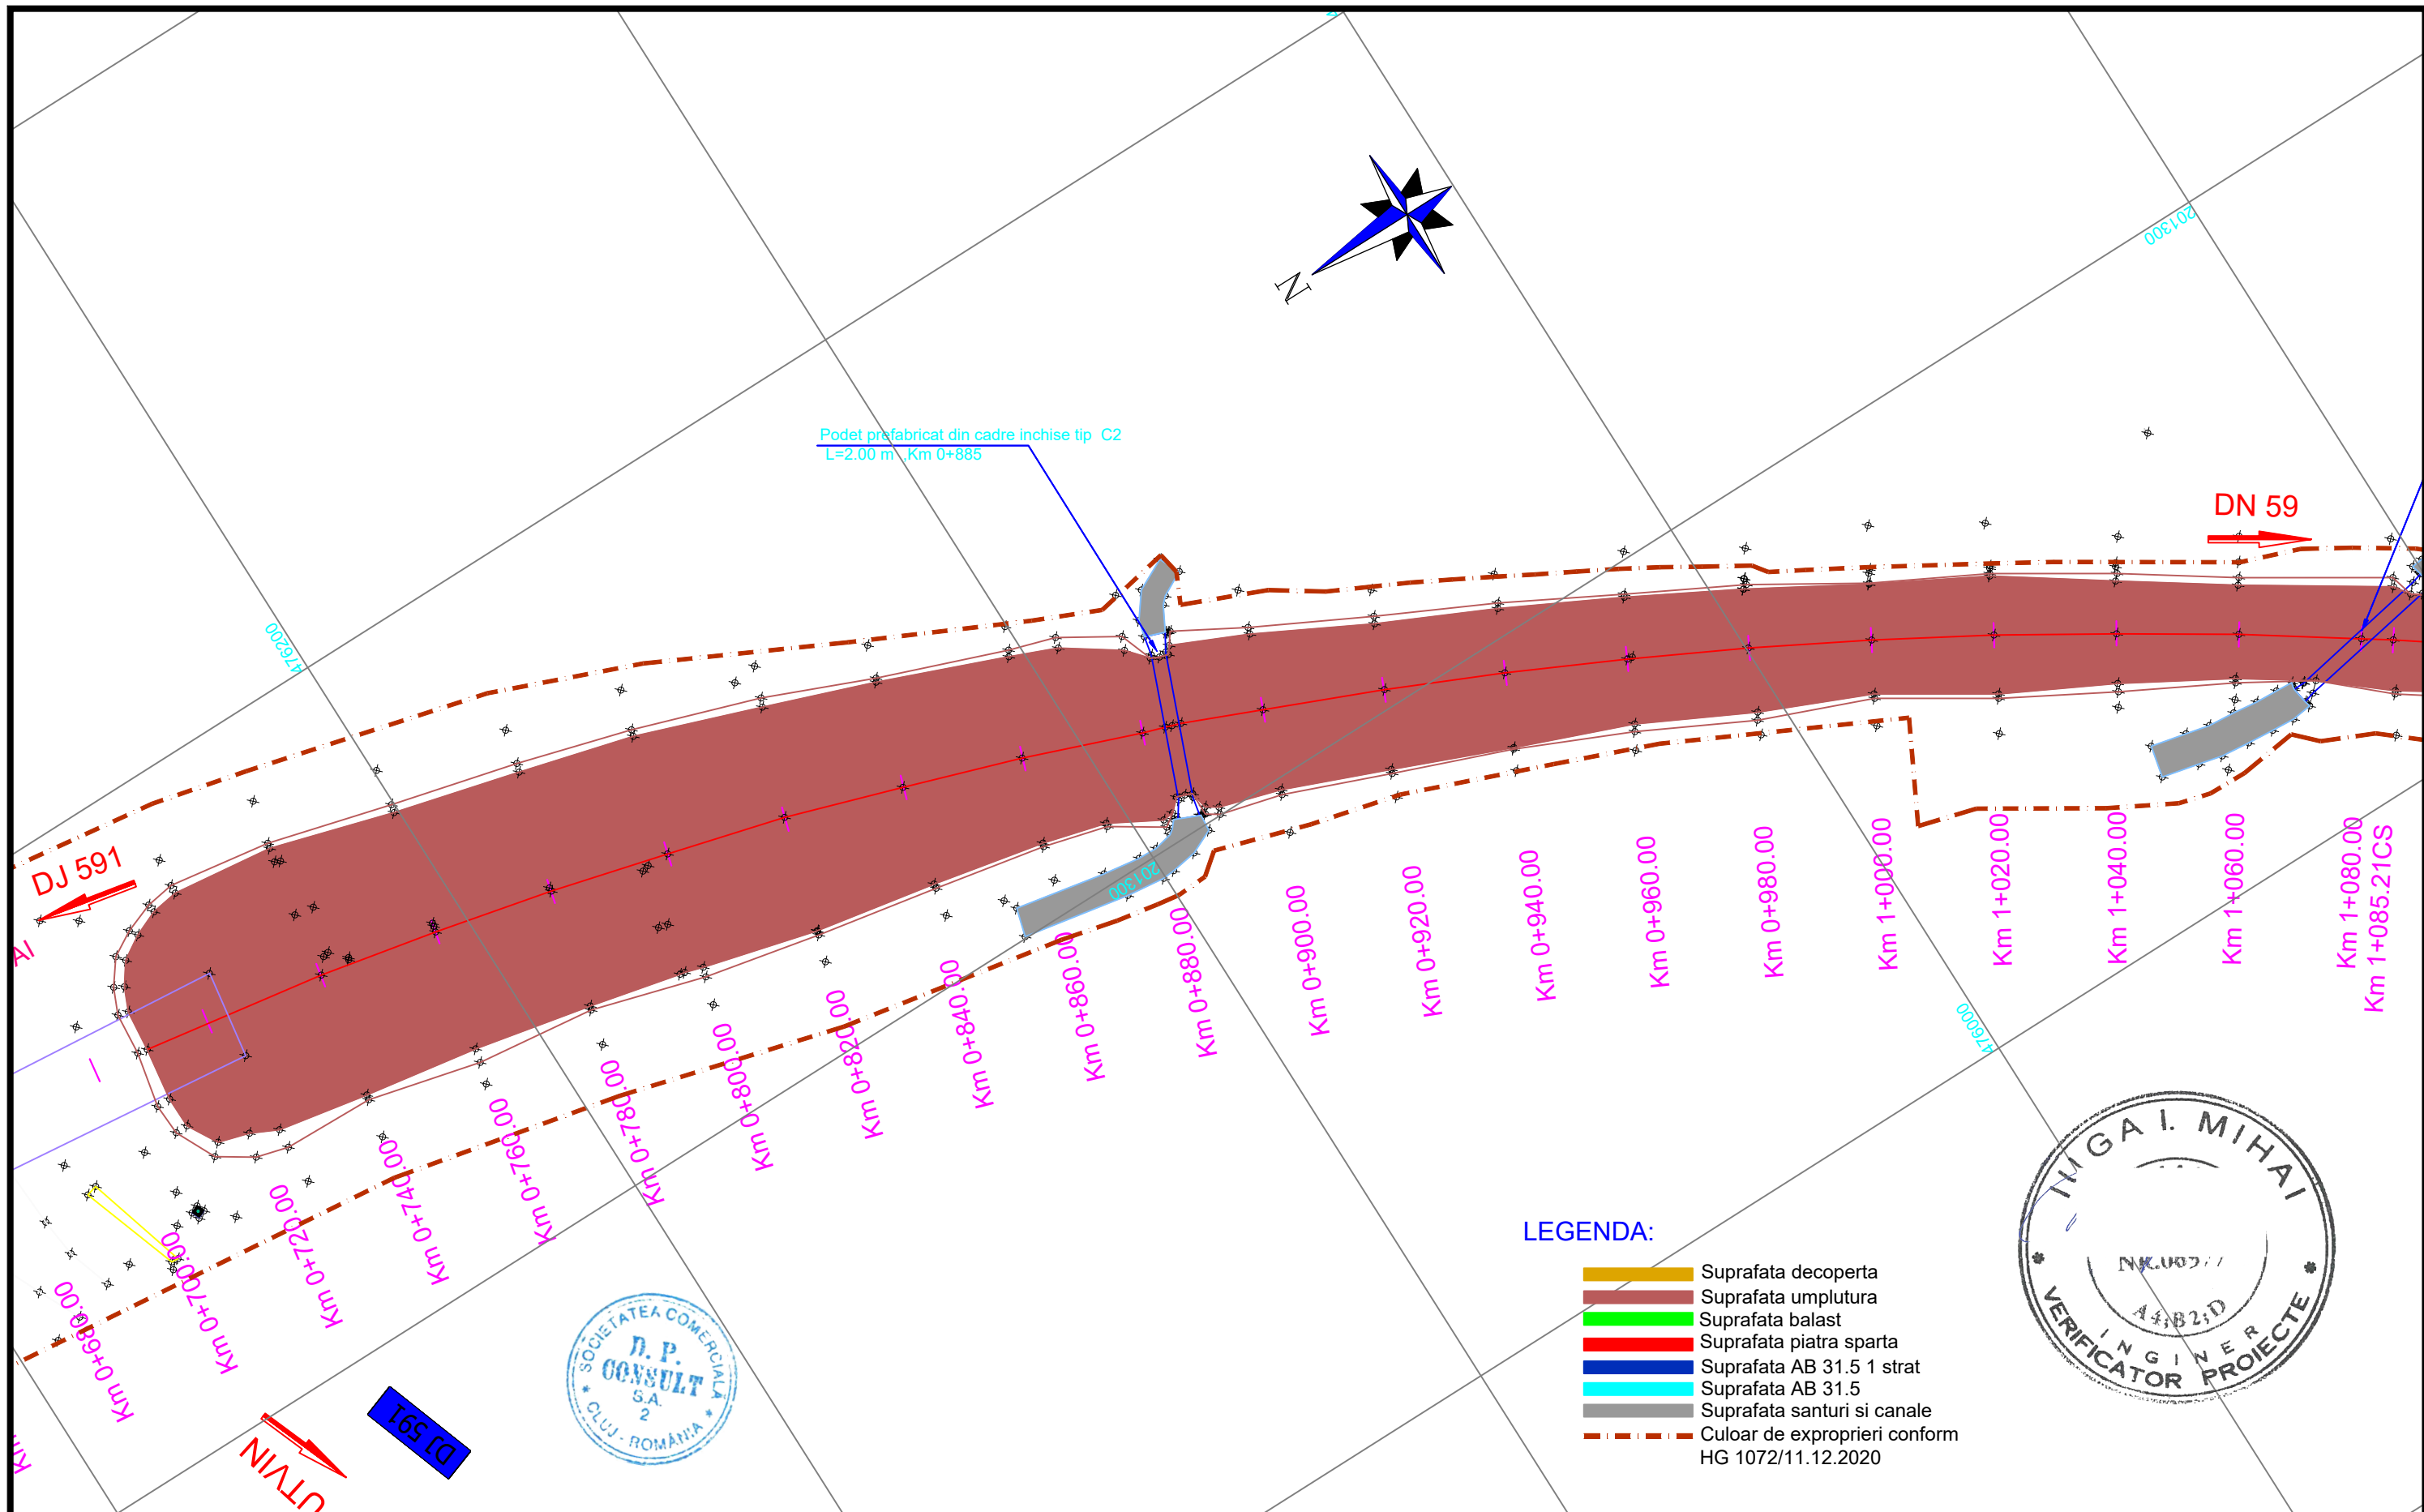

INVESTITOR  COMPANIA NATIONALA DE ADMINISTRARE A INFRASTRUCTURII RUTIERE S.A.	PROIECTANT GENERAL  D P CONSULT S.A.	AMPLASAMENT 	DENUMIRE PROIECT PROIECTARE SI EXECUTIE "VARIANTA DE OCOLIRE TIMISOARA SUD" ELABORARE PROIECT TEHNIC REST DE EXECUTAT		FAZA PROIECT PROIECT TEHNIC REST DE EXECUTAT		Manager de Proiect ing. Silivan Moldovan		REVIZII			DENUMIRE PLANSA PLAN DE SITUATIE LUCRARI EXECUTATE Scara : 1:1000 NUMAR PLANSA 556-VOTM-PSLE-03
			NUMAR CONTRACT: 550/36/09.02.2023		Data : 03.2023		Sef Echipa Proiectare ing. Raul Cocis		NR. REV.	DATA	SEMN.	
			NUMAR PROIECT : 556		VERIFICATOR TEHNIC	Inginer Proiectant Poduri ing. Attila Takacs		Inginer Proiectant Drumuri ing. Valentin Oaida				



DJ 591

Podet prefabricat din cadre inchise tip C2,
L=2.00 m , Km 1+080

Podet prefabricat din cadre inchise tip C2,
L=2.00 m , Km 1+313

DN 59

Km 1+060.00
Km 1+080.00
Km 1+085.21CS
Km 1+100.00
Km 1+120.00
Km 1+140.00
Km 1+160.00
Km 1+180.00
Km 1+200.00
Km 1+205.21STP
Km 1+220.00
Km 1+240.00
Km 1+260.00
Km 1+280.00
Km 1+300.00
Km 1+320.00
Km 1+340.00
Km 1+352.05STP
Km 1+360.00
Km 1+380.00
Km 1+400.00
Km 1+420.00
Km 1+440.00

LEGENDA:

- Suprafata decoperta
- Suprafata umplutura
- Suprafata balast
- Suprafata piatra sparta
- Suprafata AB 31.5 1 strat
- Suprafata AB 31.5
- Suprafata santuri si canale
- Culoar de expropriari conform HG 1072/11.12.2020




INVESTITOR



COMPANIA NATIONALA DE ADMINISTRARE
A INFRASTRUCTURII RUTIERE S.A.

PROIECTANT GENERAL

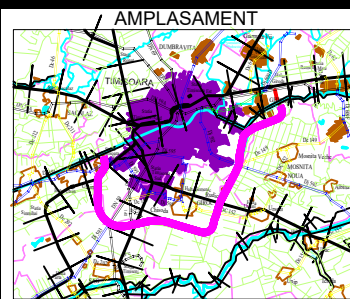

DENUMIRE PROIECT
PROIECTARE SI EXECUTIE
"VARIANTA DE OCOLIRE
TIMISOARA SUD"
ELABORARE PROIECT TEHNIC
REST DE EXECUTAT

NUMAR CONTRACT: 550/36/09.02.2023

NUMAR PROIECT : 556

FAZA PROIECT
PROIECT TEHNIC
REST DE EXECUTAT

Data : 03.2023

VERIFICATOR TEHNIC

Manager de Proiect

ing. Silvan Moldovan

Sef Echipa Proiectare
ing. Raul Cocis

Inginer Proiectant Poduri
ing. Attila Takacs

Inginer Proiectant Drumuri
ing. Valentin Oaida

REVIZII


NR. REV. DATA SEMN.




DENUMIRE PLANSA
PLAN DE SITUATIE


Scara : 1:1000

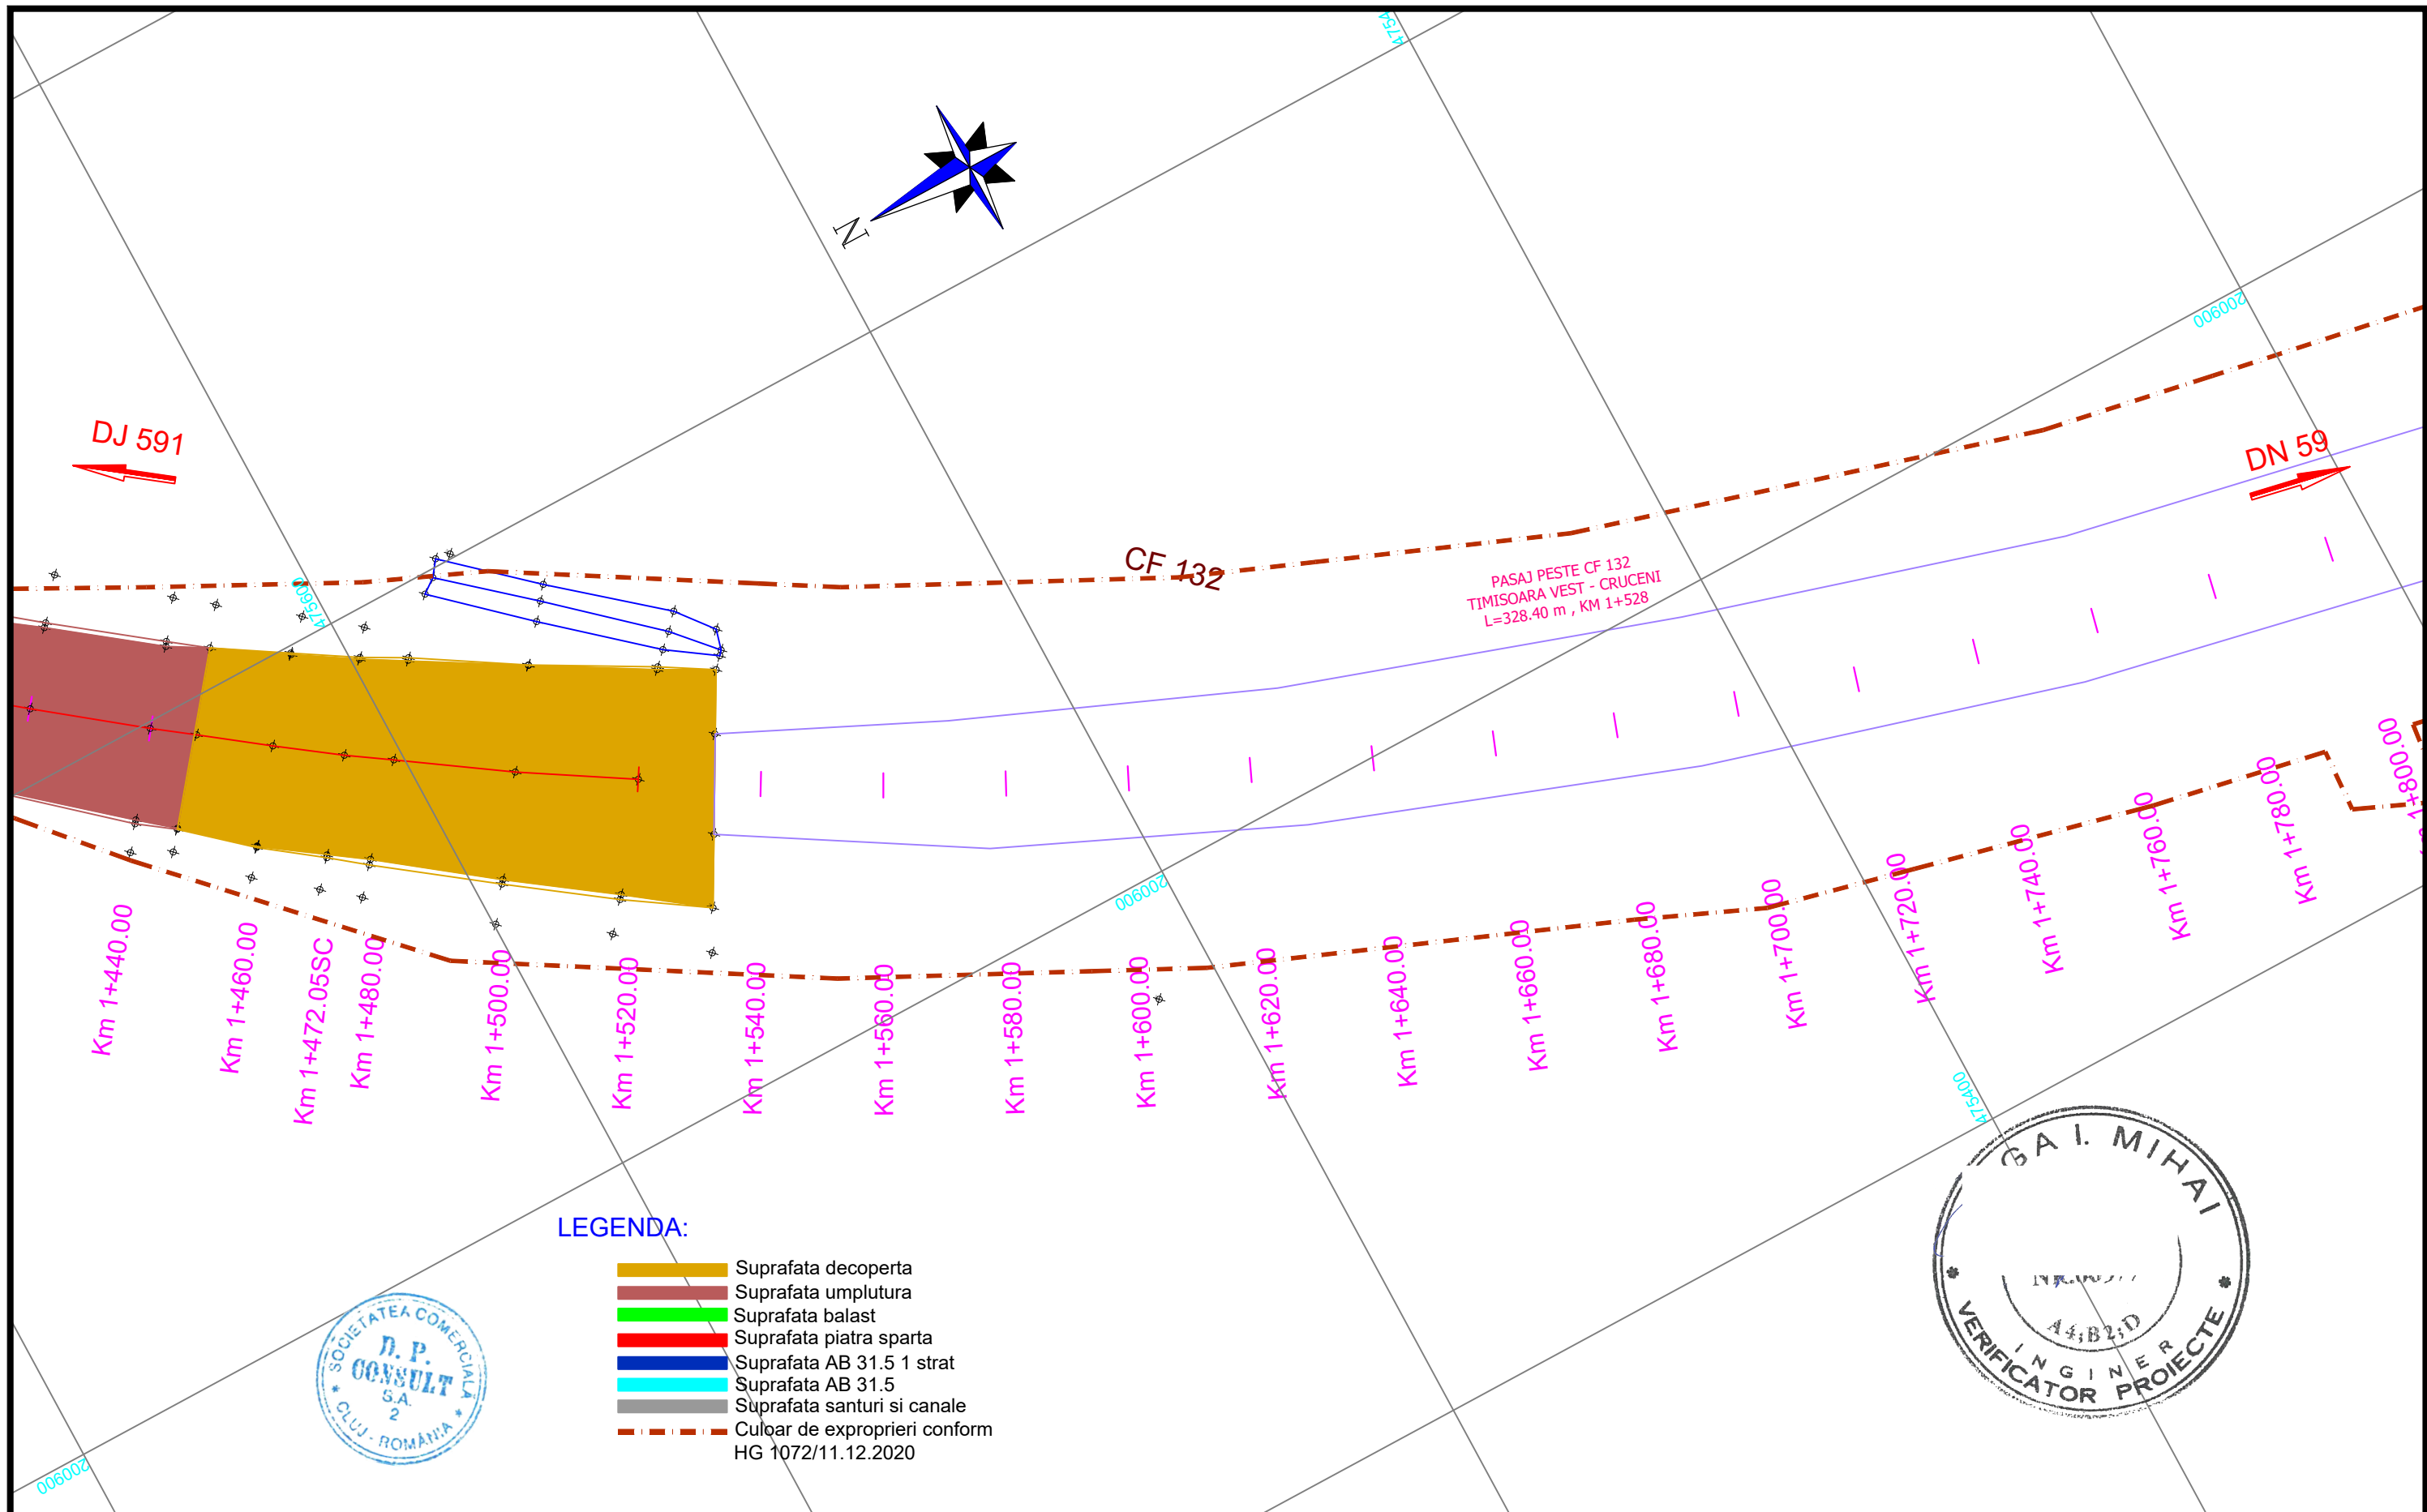


NUMAR PLANSA



556-VOTM-PSLE-04

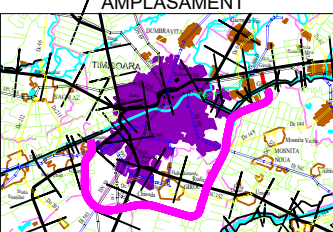
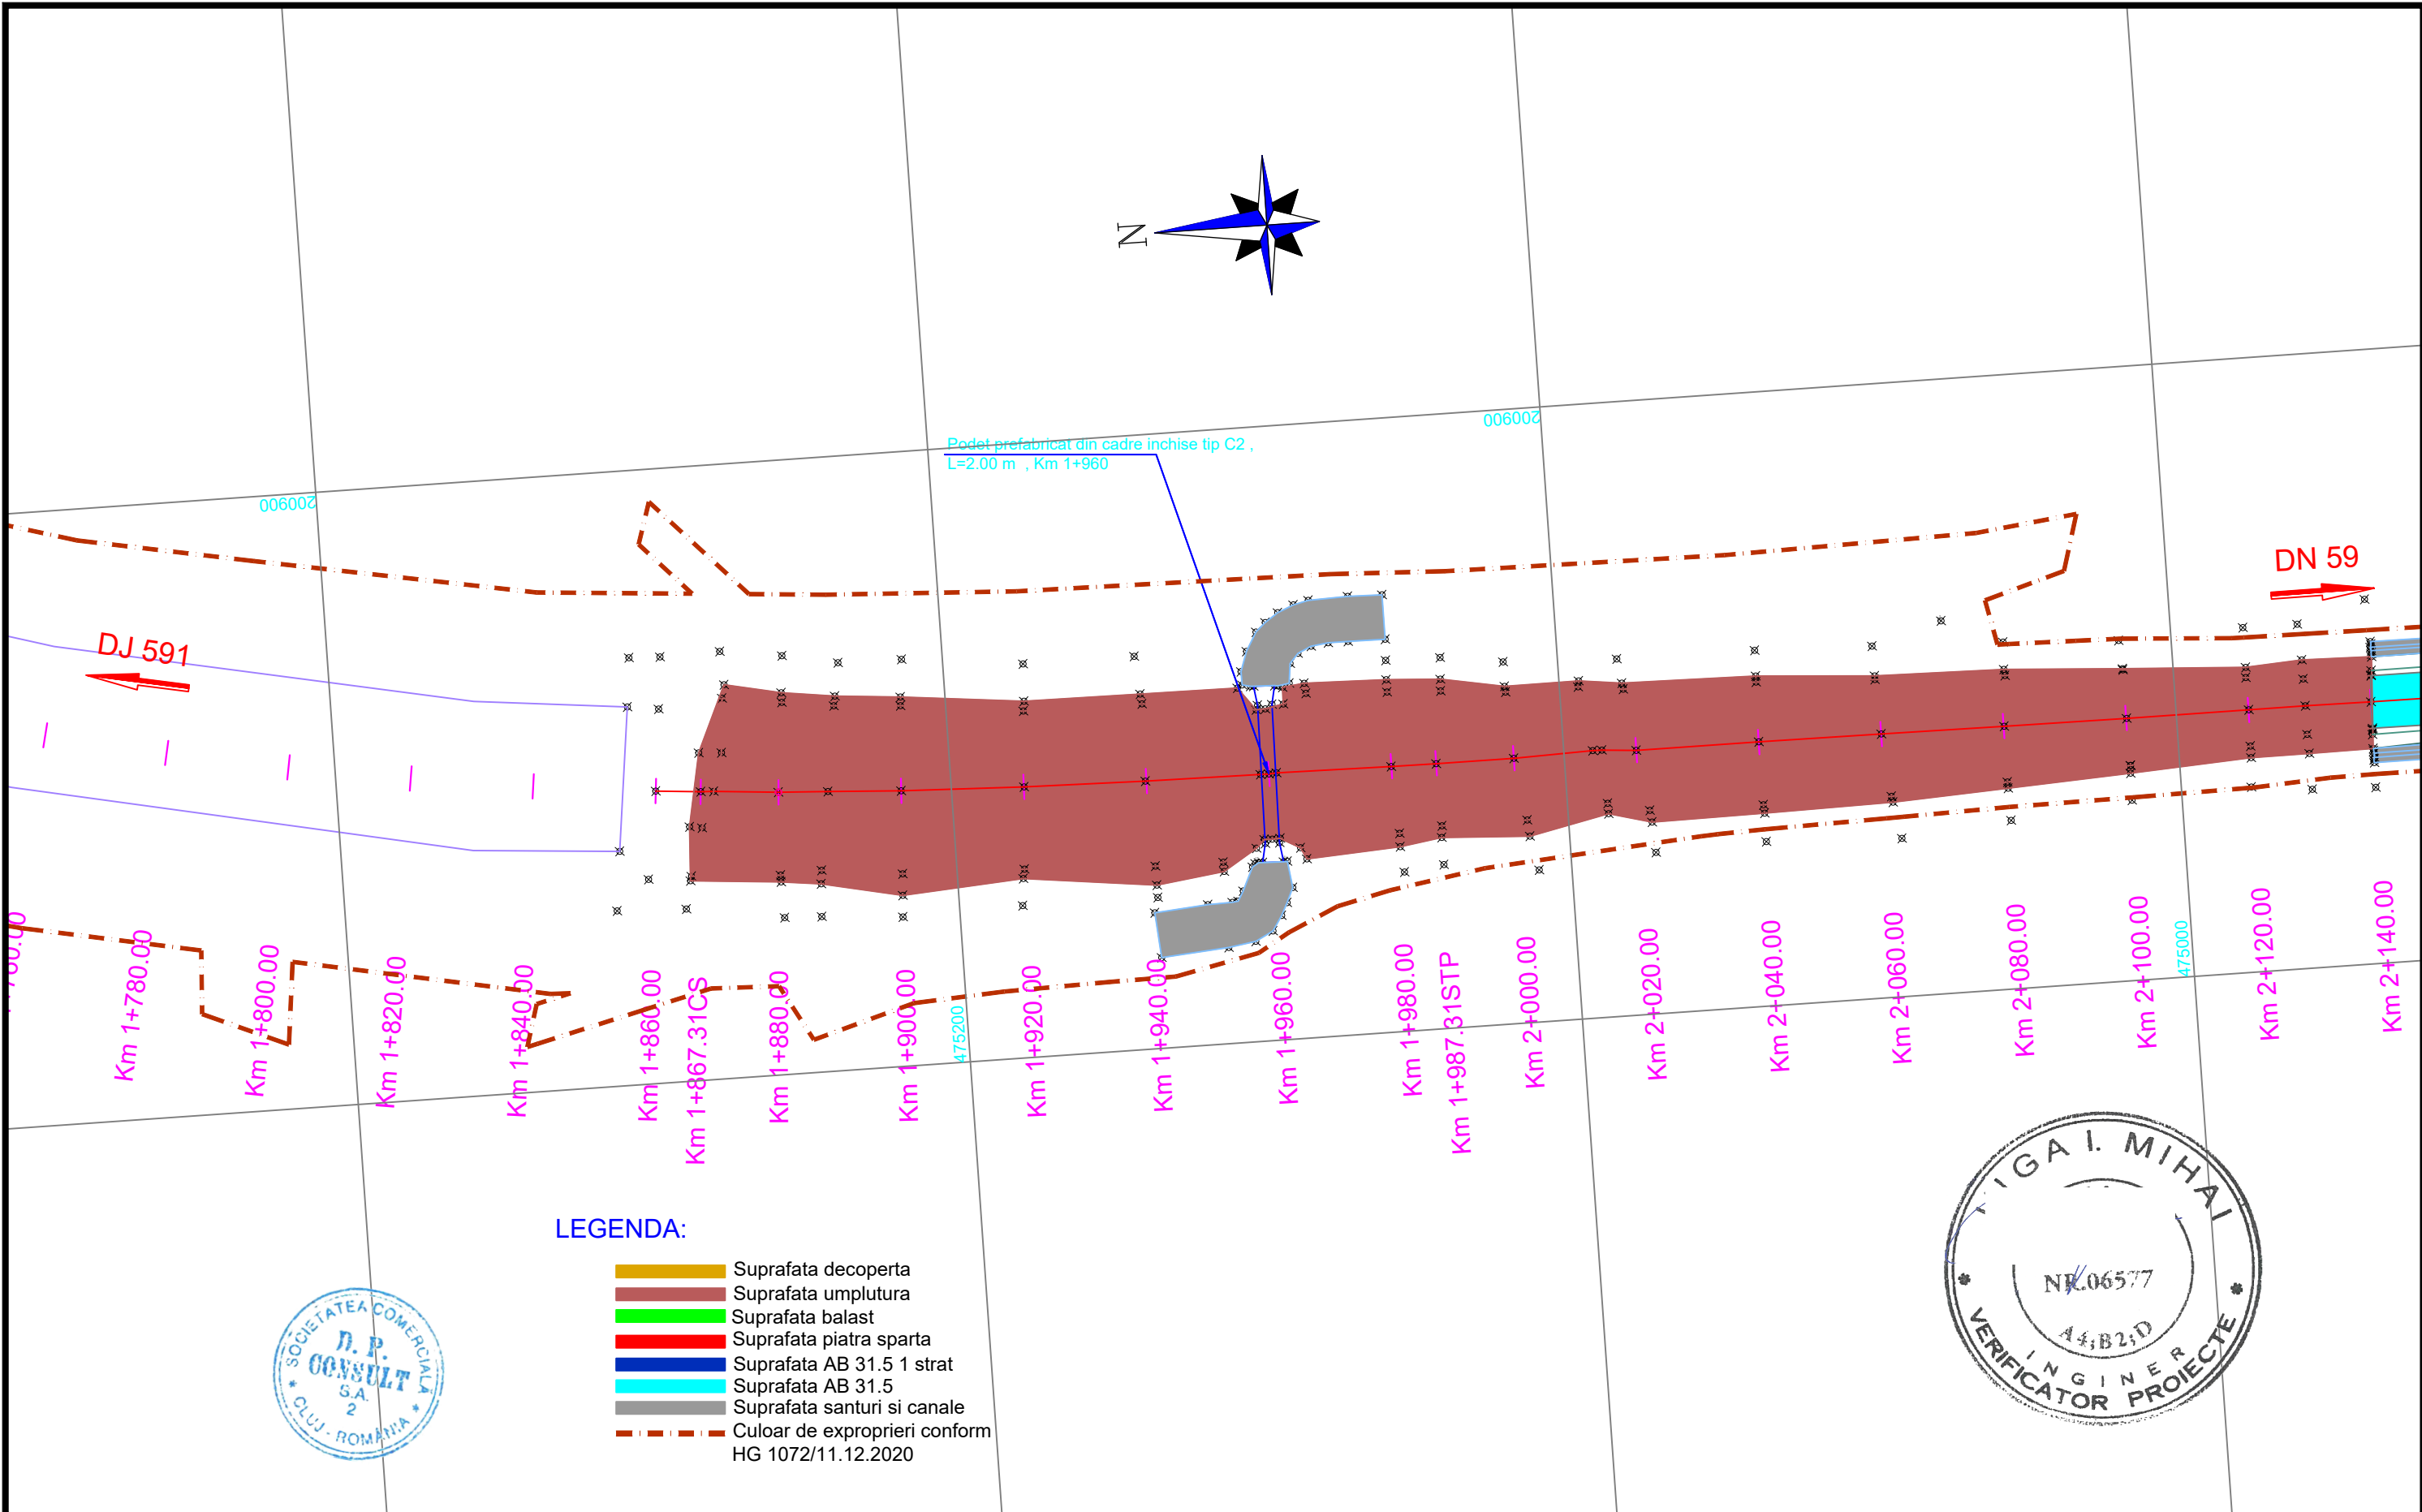
<div>INVESTITOR</div> <div></div> <div>COMPANIA NATIONALA DE ADMINISTRARE A INFRASTRUCTURII RUTIERE S.A.</div>	<div>PROIECTANT GENERAL</div> <div></div> <div>D P CONSULT S.A.</div>	<div>AMPLASAMENT</div> <div></div>	<div>DENUMIRE PROIECT</div> <div>PROIECTARE SI EXECUTIE "VARIANTA DE OCOLIRE TIMISOARA SUD" ELABORARE PROIECT TEHNIC REST DE EXECUTAT</div>		<div>FAZA PROIECT</div> <div>PROIECT TEHNIC REST DE EXECUTAT</div>		<div>Manager de Proiect</div> <div>ing. Silvan Moldovan</div>		<div>REVIZII</div> <div><div>NR. REV.</div><div>DATA</div><div>SEM.N.</div></div>			<div>DENUMIRE PLANSA</div> <div>PLAN DE SITUATIE LUCRARI EXECUTATE</div>			
			NUMAR CONTRACT: 550/36/09.02.2023		Data : 03.2023		<div>Sef Echipa Proiectare</div> <div>ing. Raul Cocis</div>							Scara : 1:1000	
			NUMAR PROIECT : 556		VERIFICATOR TEHNIC		<div>Inginer Proiectant Poduri</div> <div>ing. Attila Takacs</div>		<div>Inginer Proiectant Drumuri</div> <div>ing. Valentin Oaida</div>					NUMAR PLANSA	
														556-VOTM-PSLE-05	




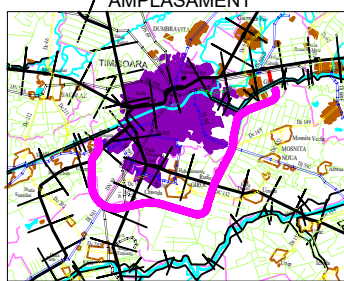

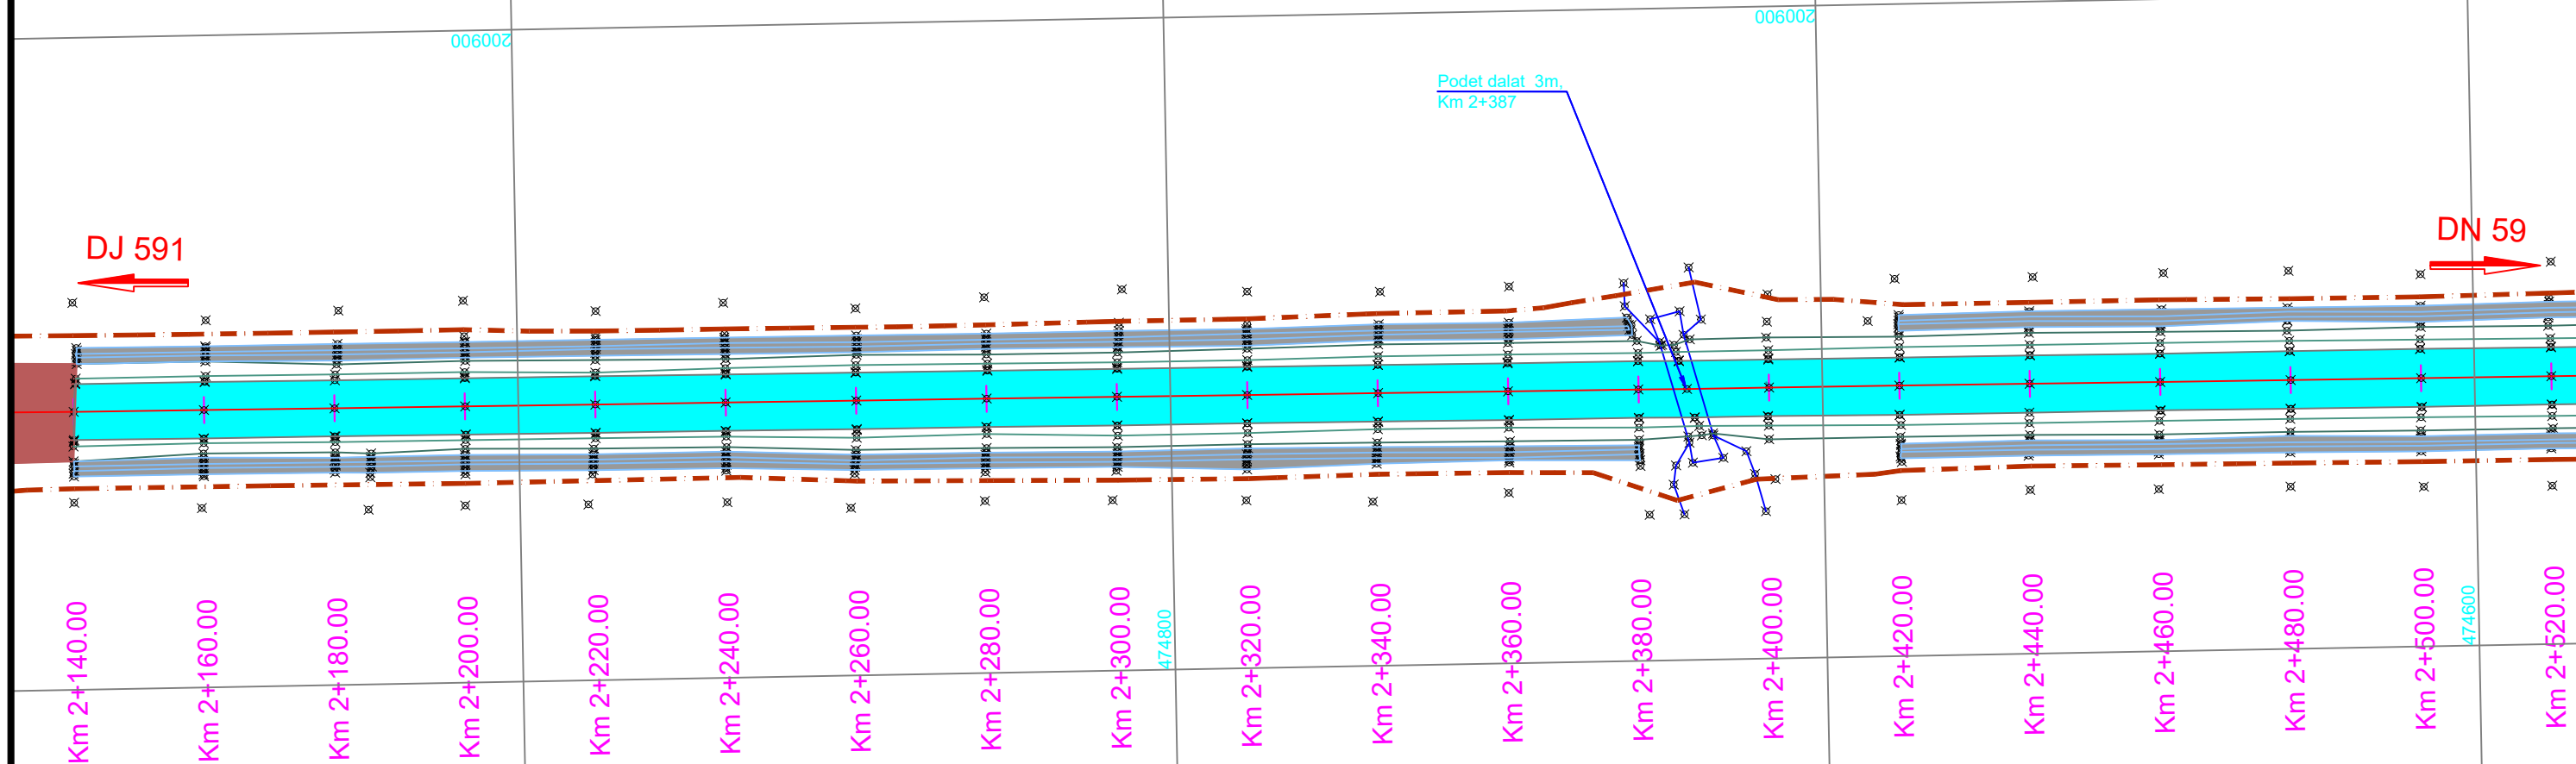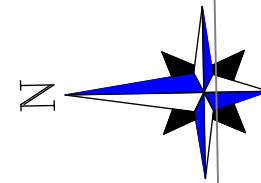
<div>INVESTITOR</div> <div></div> <div>COMPANIA NATIONALA DE ADMINISTRARE A INFRASTRUCTURII RUTIERE S.A.</div>	<div>PROIECTANT GENERAL</div> <div></div> <div>D P CONSULT S.A.</div>	<div>AMPLASAMENT</div> <div></div>	<div>DENUMIRE PROIECT</div> <div>PROIECTARE SI EXECUTIE "VARIANTA DE OCOLIRE TIMISOARA SUD" ELABORARE PROIECT TEHNIC REST DE EXECUTAT</div>	<div>FAZA PROIECT</div> <div>PROIECT TEHNIC REST DE EXECUTAT</div>		<div>Manager de Proiect</div> <div>ing. Silvan Moldovan</div>	<div>REVIZII</div>			<div>DENUMIRE PLANSA</div> <div>PLAN DE SITUATIE LUCRARI EXECUTATE</div>
					<div>Sef Echipa Proiectare</div> <div>ing. Raul Cocis</div>	<div>NR. REV.</div>	<div>DATA</div>	<div>SEM.N.</div>		
			<div>NUMAR CONTRACT: 550/36/09.02.2023</div>	<div>Data : 03.2023</div>	<div>Inginer Proiectant Poduri</div> <div>ing. Attila Takacs</div>					
			<div>NUMAR PROIECT : 556</div>	<div>VERIFICATOR TEHNIC</div>	<div>Inginer Proiectant Drumuri</div> <div>ing. Valentin Oaida</div>					
										<div>Scara : 1:1000</div>
										<div>NUMAR PLANSA</div>
										<div>556-VOTM-PSLE-06</div>





LEGENDA:

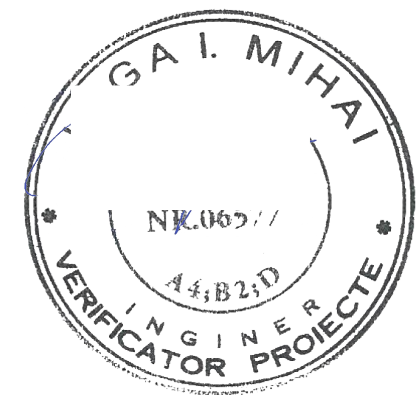- Suprafata decoperta
- Suprafata umplutura
- Suprafata balast
- Suprafata piatra sparta
- Suprafata AB 31.5 1 strat
- Suprafata AB 31.5
- Suprafata santuri si canale
- Culoar de expropriari conform HG 1072/11.12.2020

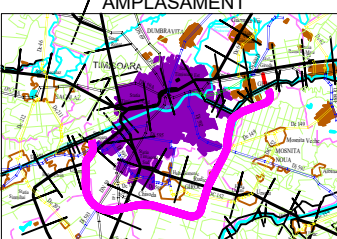


<div>INVESTITOR</div> <div></div> <div>COMPANIA NATIONALA DE ADMINISTRARE A INFRASTRUCTURII RUTIERE S.A.</div>	<div>PROIECTANT GENERAL</div> <div></div> <div>D P CONSULT S.A.</div>	<div>AMPLASAMENT</div> <div></div>	<div>DENUMIRE PROIECT</div> <div>PROIECTARE SI EXECUTIE "VARIANTA DE OCOLIRE TIMISOARA SUD" ELABORARE PROIECT TEHNIC REST DE EXECUTAT</div>		<div>FAZA PROIECT</div> <div>PROIECT TEHNIC REST DE EXECUTAT</div>		<div>Manager de Proiect</div> <div>ing. Silivan Moldovan</div>			<div>REVIZII</div> <table><tr><th>NR. REV.</th><th>DATA</th><th>SEM.N.</th></tr><tr><td></td><td></td><td></td></tr></table>			NR. REV.	DATA	SEM.N.				<div>DENUMIRE PLANSA</div> <div>PLAN DE SITUATIE LUCRARI EXECUTATE</div>	
							NR. REV.	DATA	SEM.N.											
			<div>Sef Echipa Proiectare</div> <div>ing. Raul Cocis</div>																	
<div>NUMAR CONTRACT: 550/36/09.02.2023</div>		<div>Data : 03.2023</div>		<div>Inginer Proiectant Poduri</div> <div>ing. Attila Takacs</div>			<div>Scara : 1:1000</div>													
<div>NUMAR PROIECT : 556</div>		<div>VERIFICATOR TEHNIC</div>		<div>Inginer Proiectant Drumuri</div> <div>ing. Valentin Oaida</div>			<div>NUMAR PLANSA</div> <div>556-VOTM-PSLE-07</div>													

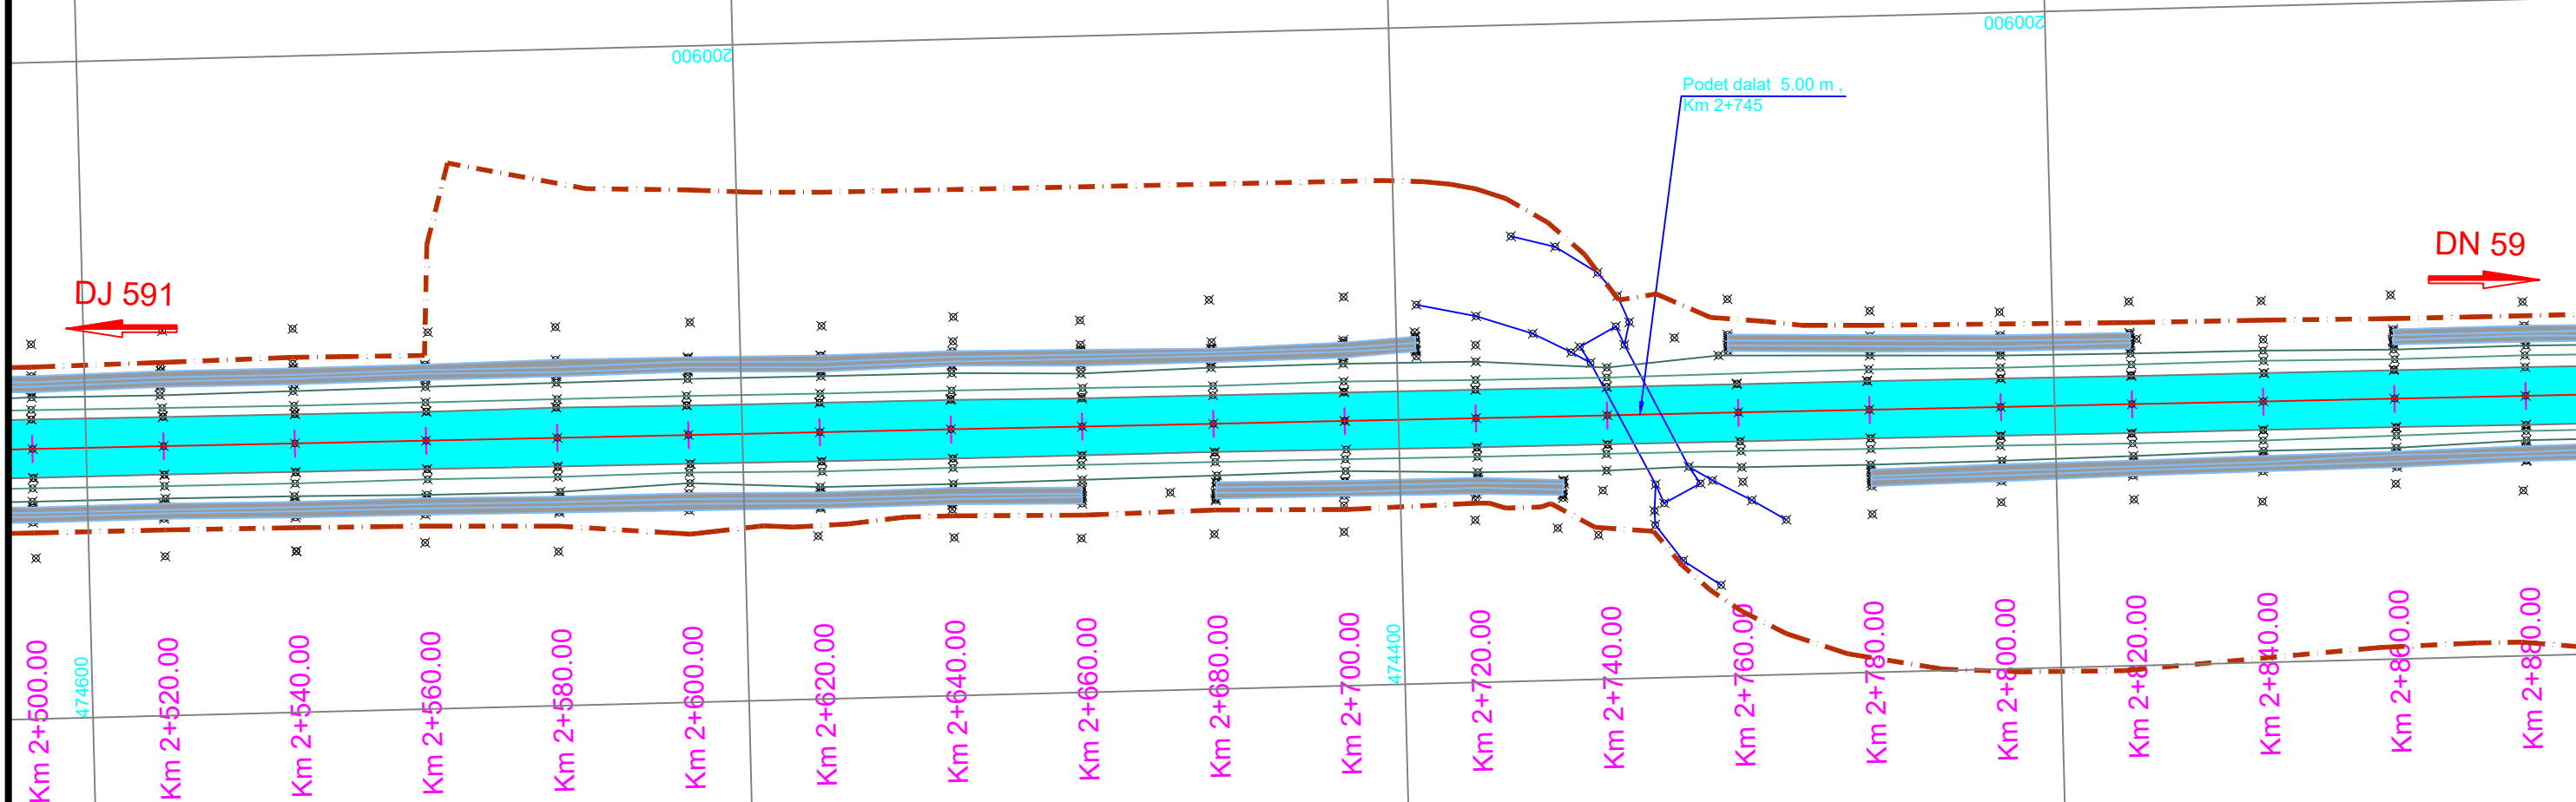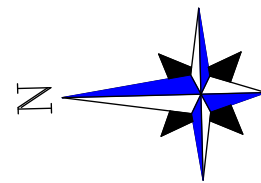






LEGENDA:

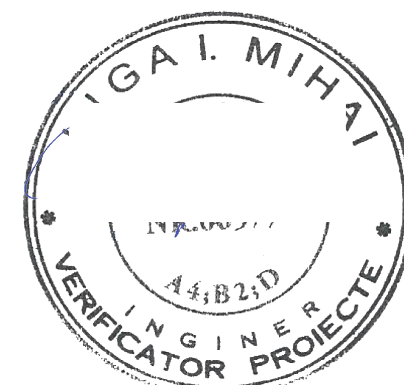

- Suprafata decoperta
- Suprafata umplutura
- Suprafata balast
- Suprafata piatra sparta
- Suprafata AB 31.5 1 strat
- Suprafata AB 31.5
- Suprafata santuri si canale
- Culoar de expropriari conform HG 1072/11.12.2020



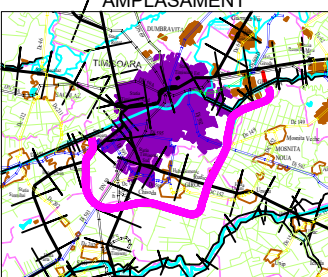

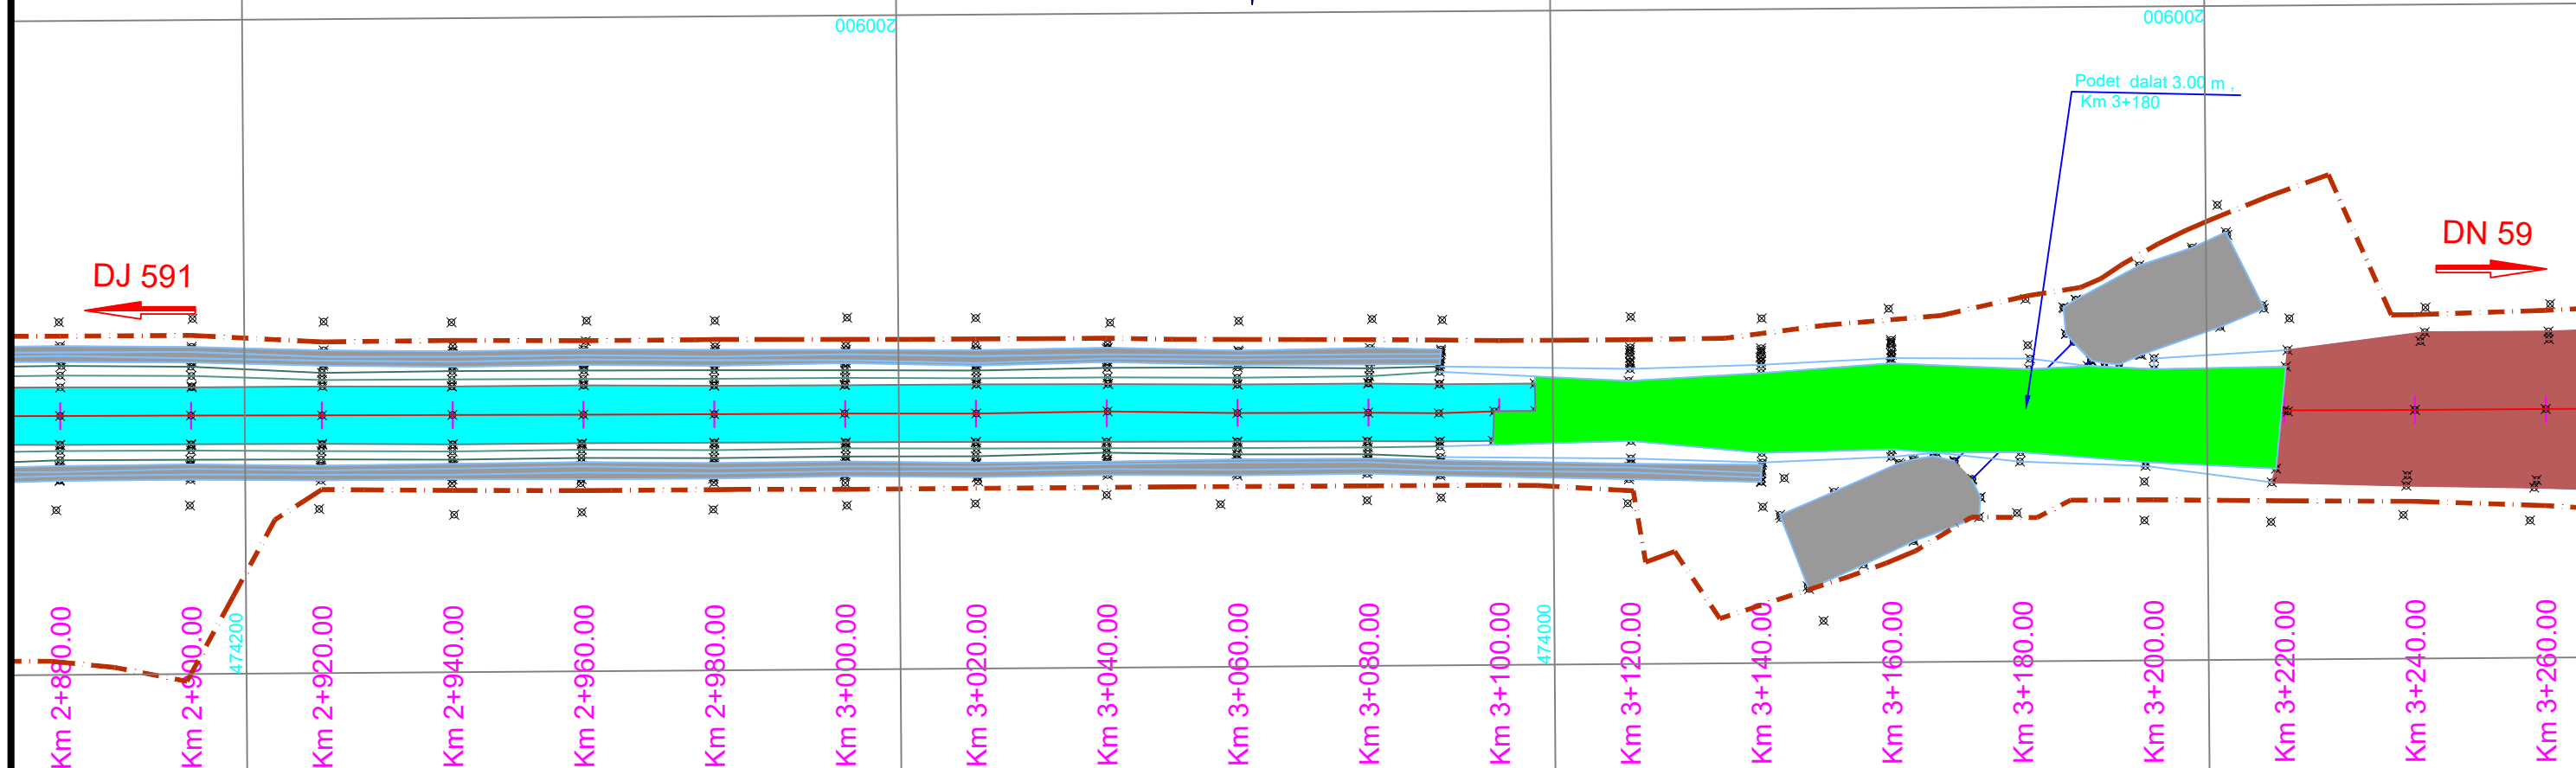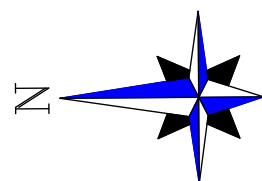






<div>INVESTITOR</div> <div></div> <div>COMPANIA NATIONALA DE ADMINISTRARE A INFRASTRUCTURII RUTIERE S.A.</div>	<div>PROIECTANT GENERAL</div> <div></div> <div>D P CONSULT S.A.</div>	<div>AMPLASAMENT</div> <div></div>	<div>DENUMIRE PROIECT</div> <div>PROIECTARE SI EXECUTIE "VARIANTA DE OCOLIRE TIMISOARA SUD"</div> <div>ELABORARE PROIECT TEHNIC REST DE EXECUTAT</div>	<div>FAZA PROIECT</div> <div>PROIECT TEHNIC REST DE EXECUTAT</div>	<div>Manager de Proiect</div> <div>ing. Silvan Moldovan</div>	<div>REVIZII</div> <table><tr><th>NR. REV.</th><th>DATA</th><th>SEM.N.</th></tr><tr><td></td><td></td><td></td></tr></table>			NR. REV.	DATA	SEM.N.				<div>DENUMIRE PLANSA</div> <div>PLAN DE SITUATIE LUCRARI EXECUTATE</div>
			NR. REV.	DATA	SEM.N.										
			<div>NUMAR CONTRACT: 550/36/09.02.2023</div>	<div>Data : 03.2023</div>	<div>Sef Echipa Proiectare</div> <div>ing. Raul Cocis</div>	<div>Inginer Proiectant Poduri</div> <div>ing. Attila Takacs</div>	<div>Scara :</div> <div>1:1000</div>								
<div>NUMAR PROIECT : 556</div>	<div>VERIFICATOR TEHNIC</div>	<div>Inginer Proiectant Drumuri</div> <div>ing. Valentin Oaida</div>	<div>NUMAR PLANSA</div>												
			<div>556-VOTM-PSLE-08</div>												







LEGENDA:



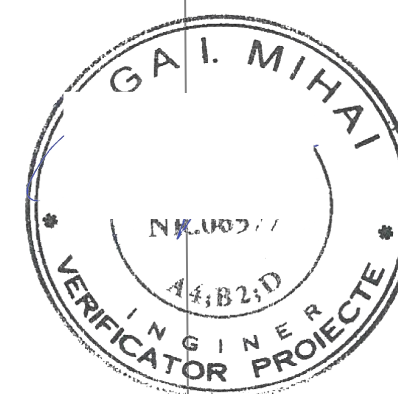



- | | |
|---|--|
|  | Suprafata decoperita |
|  | Suprafata umplutura |
|  | Suprafata balast |
|  | Suprafata piatra sparta |
|  | Suprafata AB 31.5 1 strat |
|  | Suprafata AB 31.5 |
|  | Suprafata santuri si canale |
|  | Culoar de exproprii conform HG 1072/11.12.2020 |

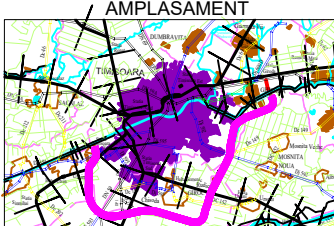

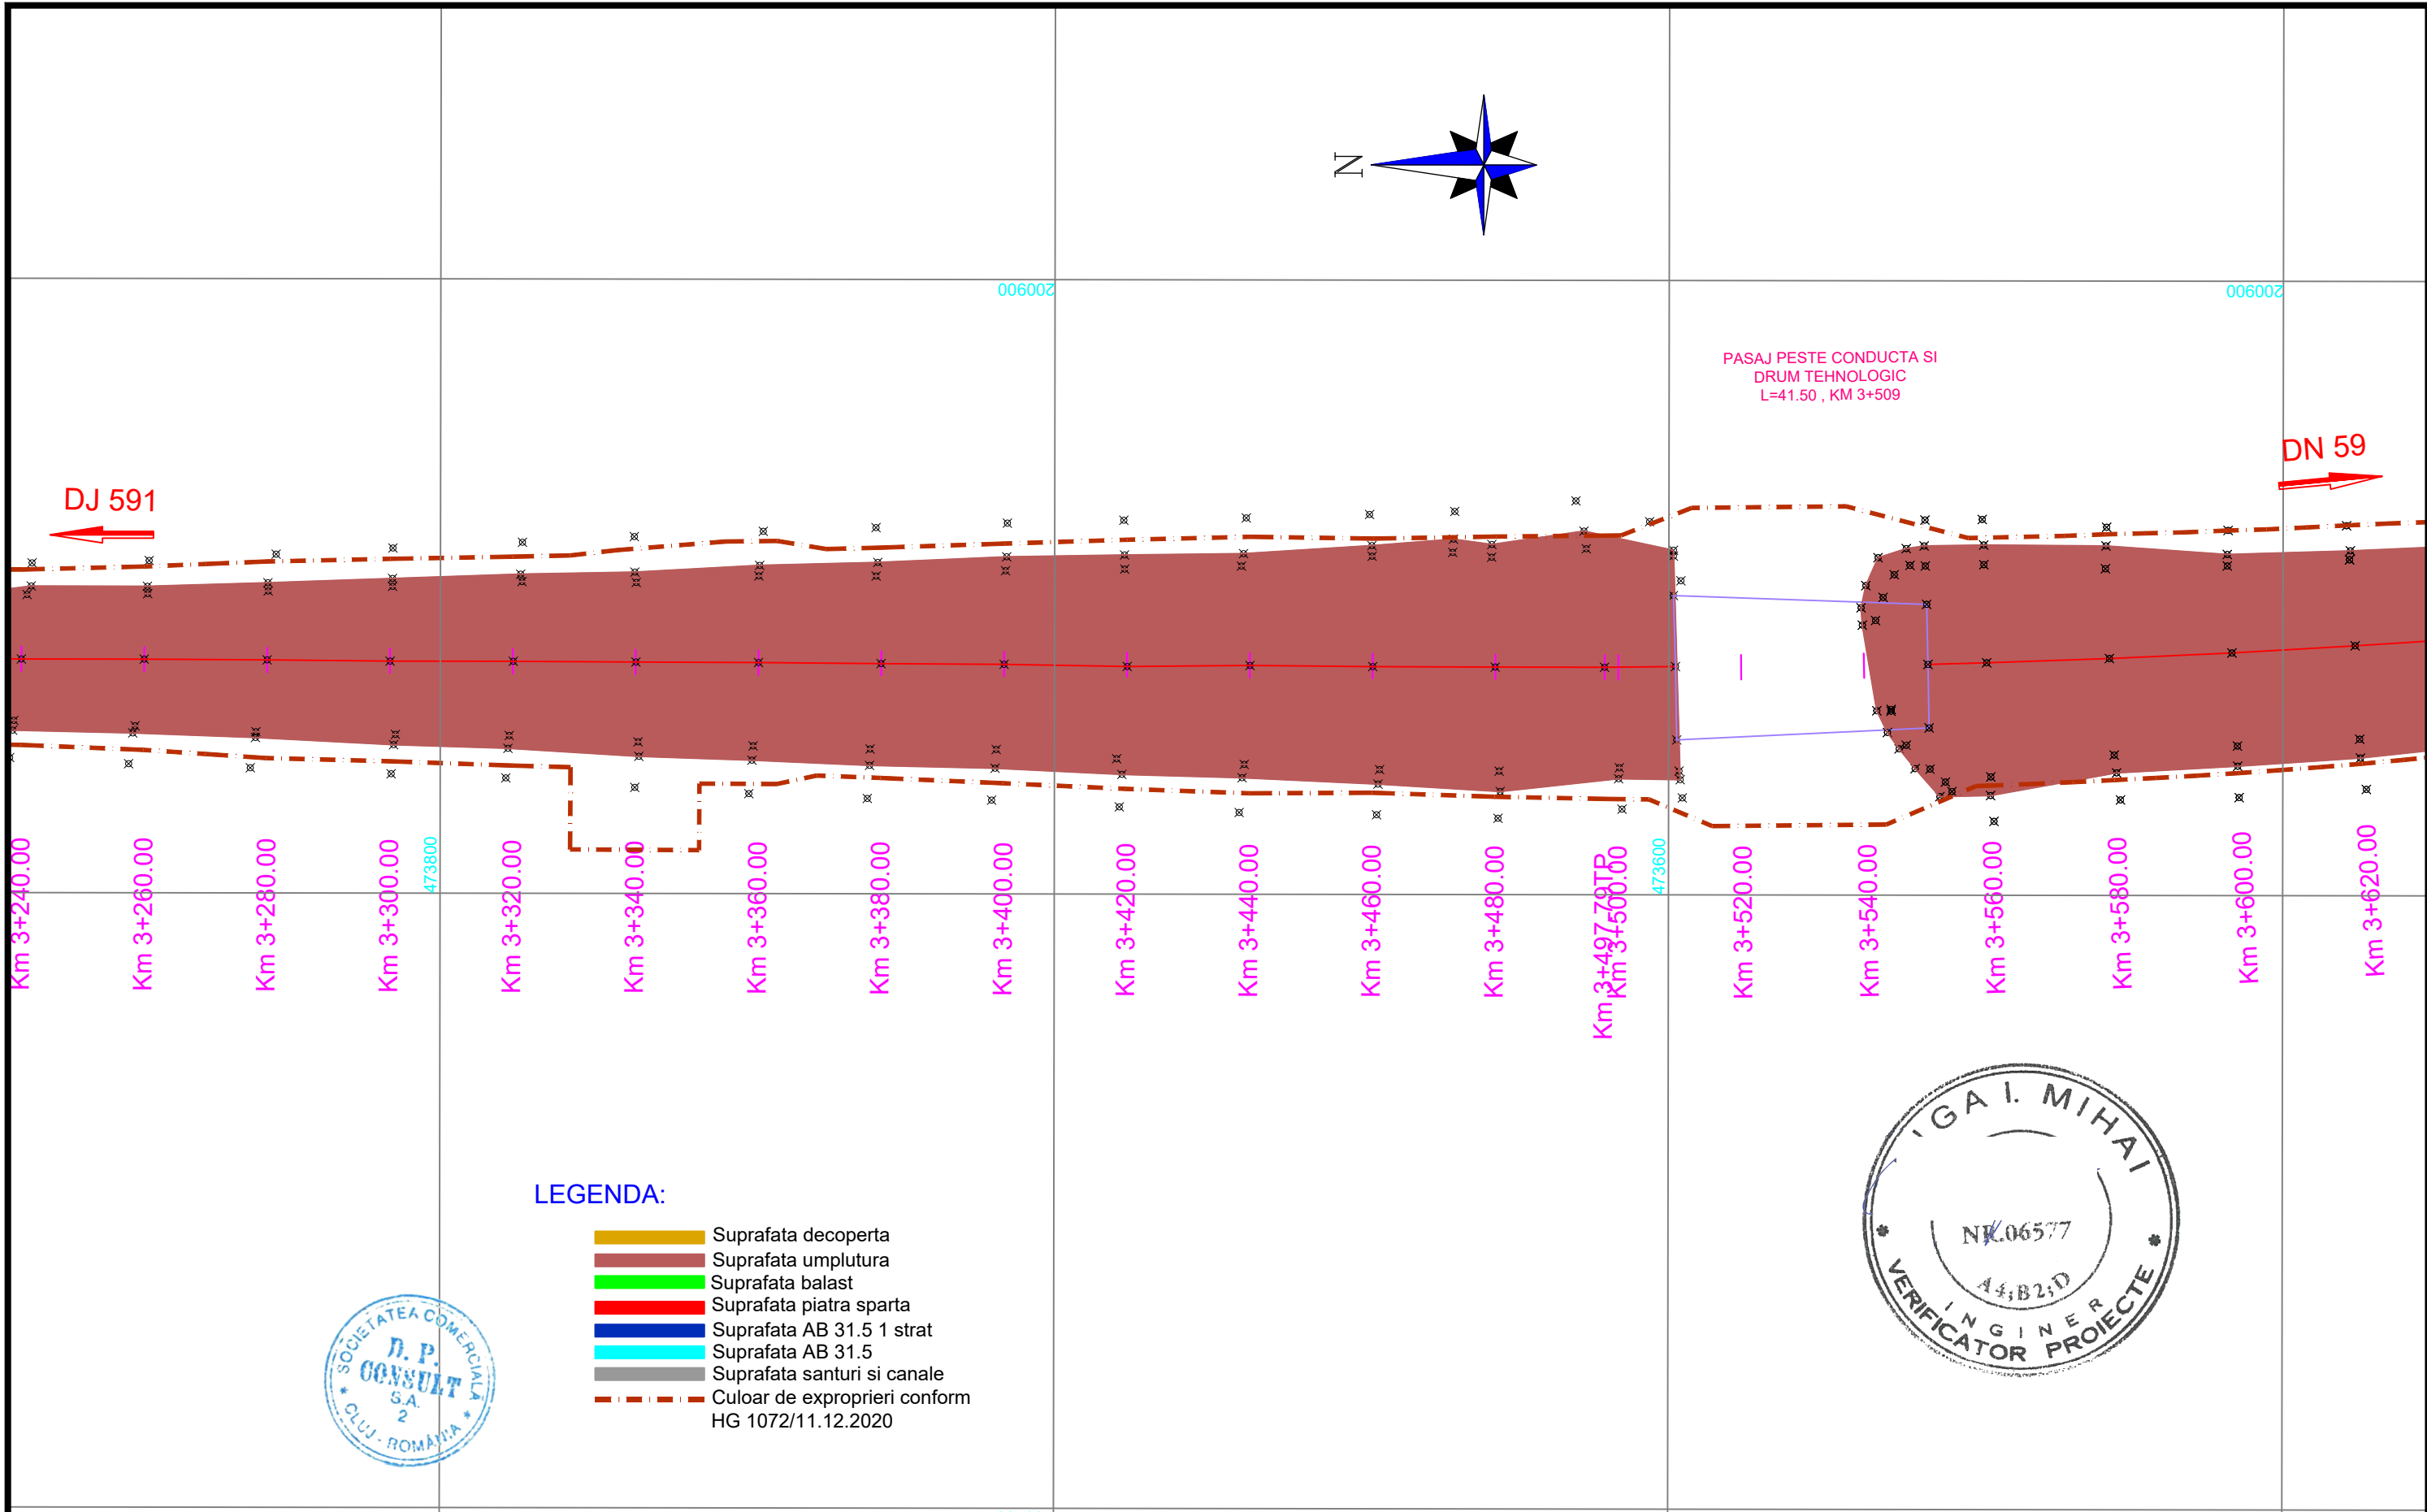



<div>INVESTITOR</div> <div></div> <div>COMPANIA NATIONALA DE ADMINISTRARE A INFRASTRUCTURII RUTIERE S.A.</div>	<div>PROIECTANT GENERAL</div> <div></div> <div>D P CONSULT S.A.</div>	<div>AMPLASAMENT</div> <div></div>	<div>DENUMIRE PROIECT</div> <div>PROIECTARE SI EXECUTIE</div> <div>"VARIANTA DE OCOLIRE TIMISOARA SUD"</div> <div>ELABORARE PROIECT TEHNIC</div> <div>REST DE EXECUTAT</div>	<div>FAZA PROIECT</div> <div>PROIECT TEHNIC</div> <div>REST DE EXECUTAT</div>	<div>Manager de Proiect</div> <div>ing. Silivan Moldovan</div> <div>Sef Echipa Proiectare</div> <div>ing. Raul Cocis</div> <div>Inginer Proiectant Poduri</div> <div>ing. Attila Takacs</div> <div>Inginer Proiectant Drumuri</div> <div>ing. Valentin Oaida</div>	<div>REVIZII</div> <table><tr><th>NR. REV.</th><th>DATA</th><th>SEM.N.</th></tr><tr><td></td><td></td><td></td></tr></table>			NR. REV.	DATA	SEM.N.				<div>DENUMIRE PLANSA</div> <div>PLAN DE SITUATIE</div> <div>LUCRARI EXECUTATE</div>
			NR. REV.	DATA	SEM.N.										
			<div>NUMAR CONTRACT: 550/36/09.02.2023</div>	<div>Data : 03.2023</div> <div>VERIFICATOR TEHNIC</div>		<div>Scara : 1:1000</div>									
<div>NUMAR PROIECT : 556</div>			<div>NUMAR PLANSA</div> <div>556-VOTM-PSLE-09</div>												

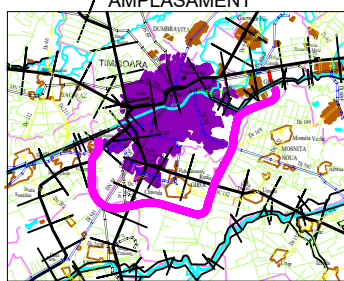

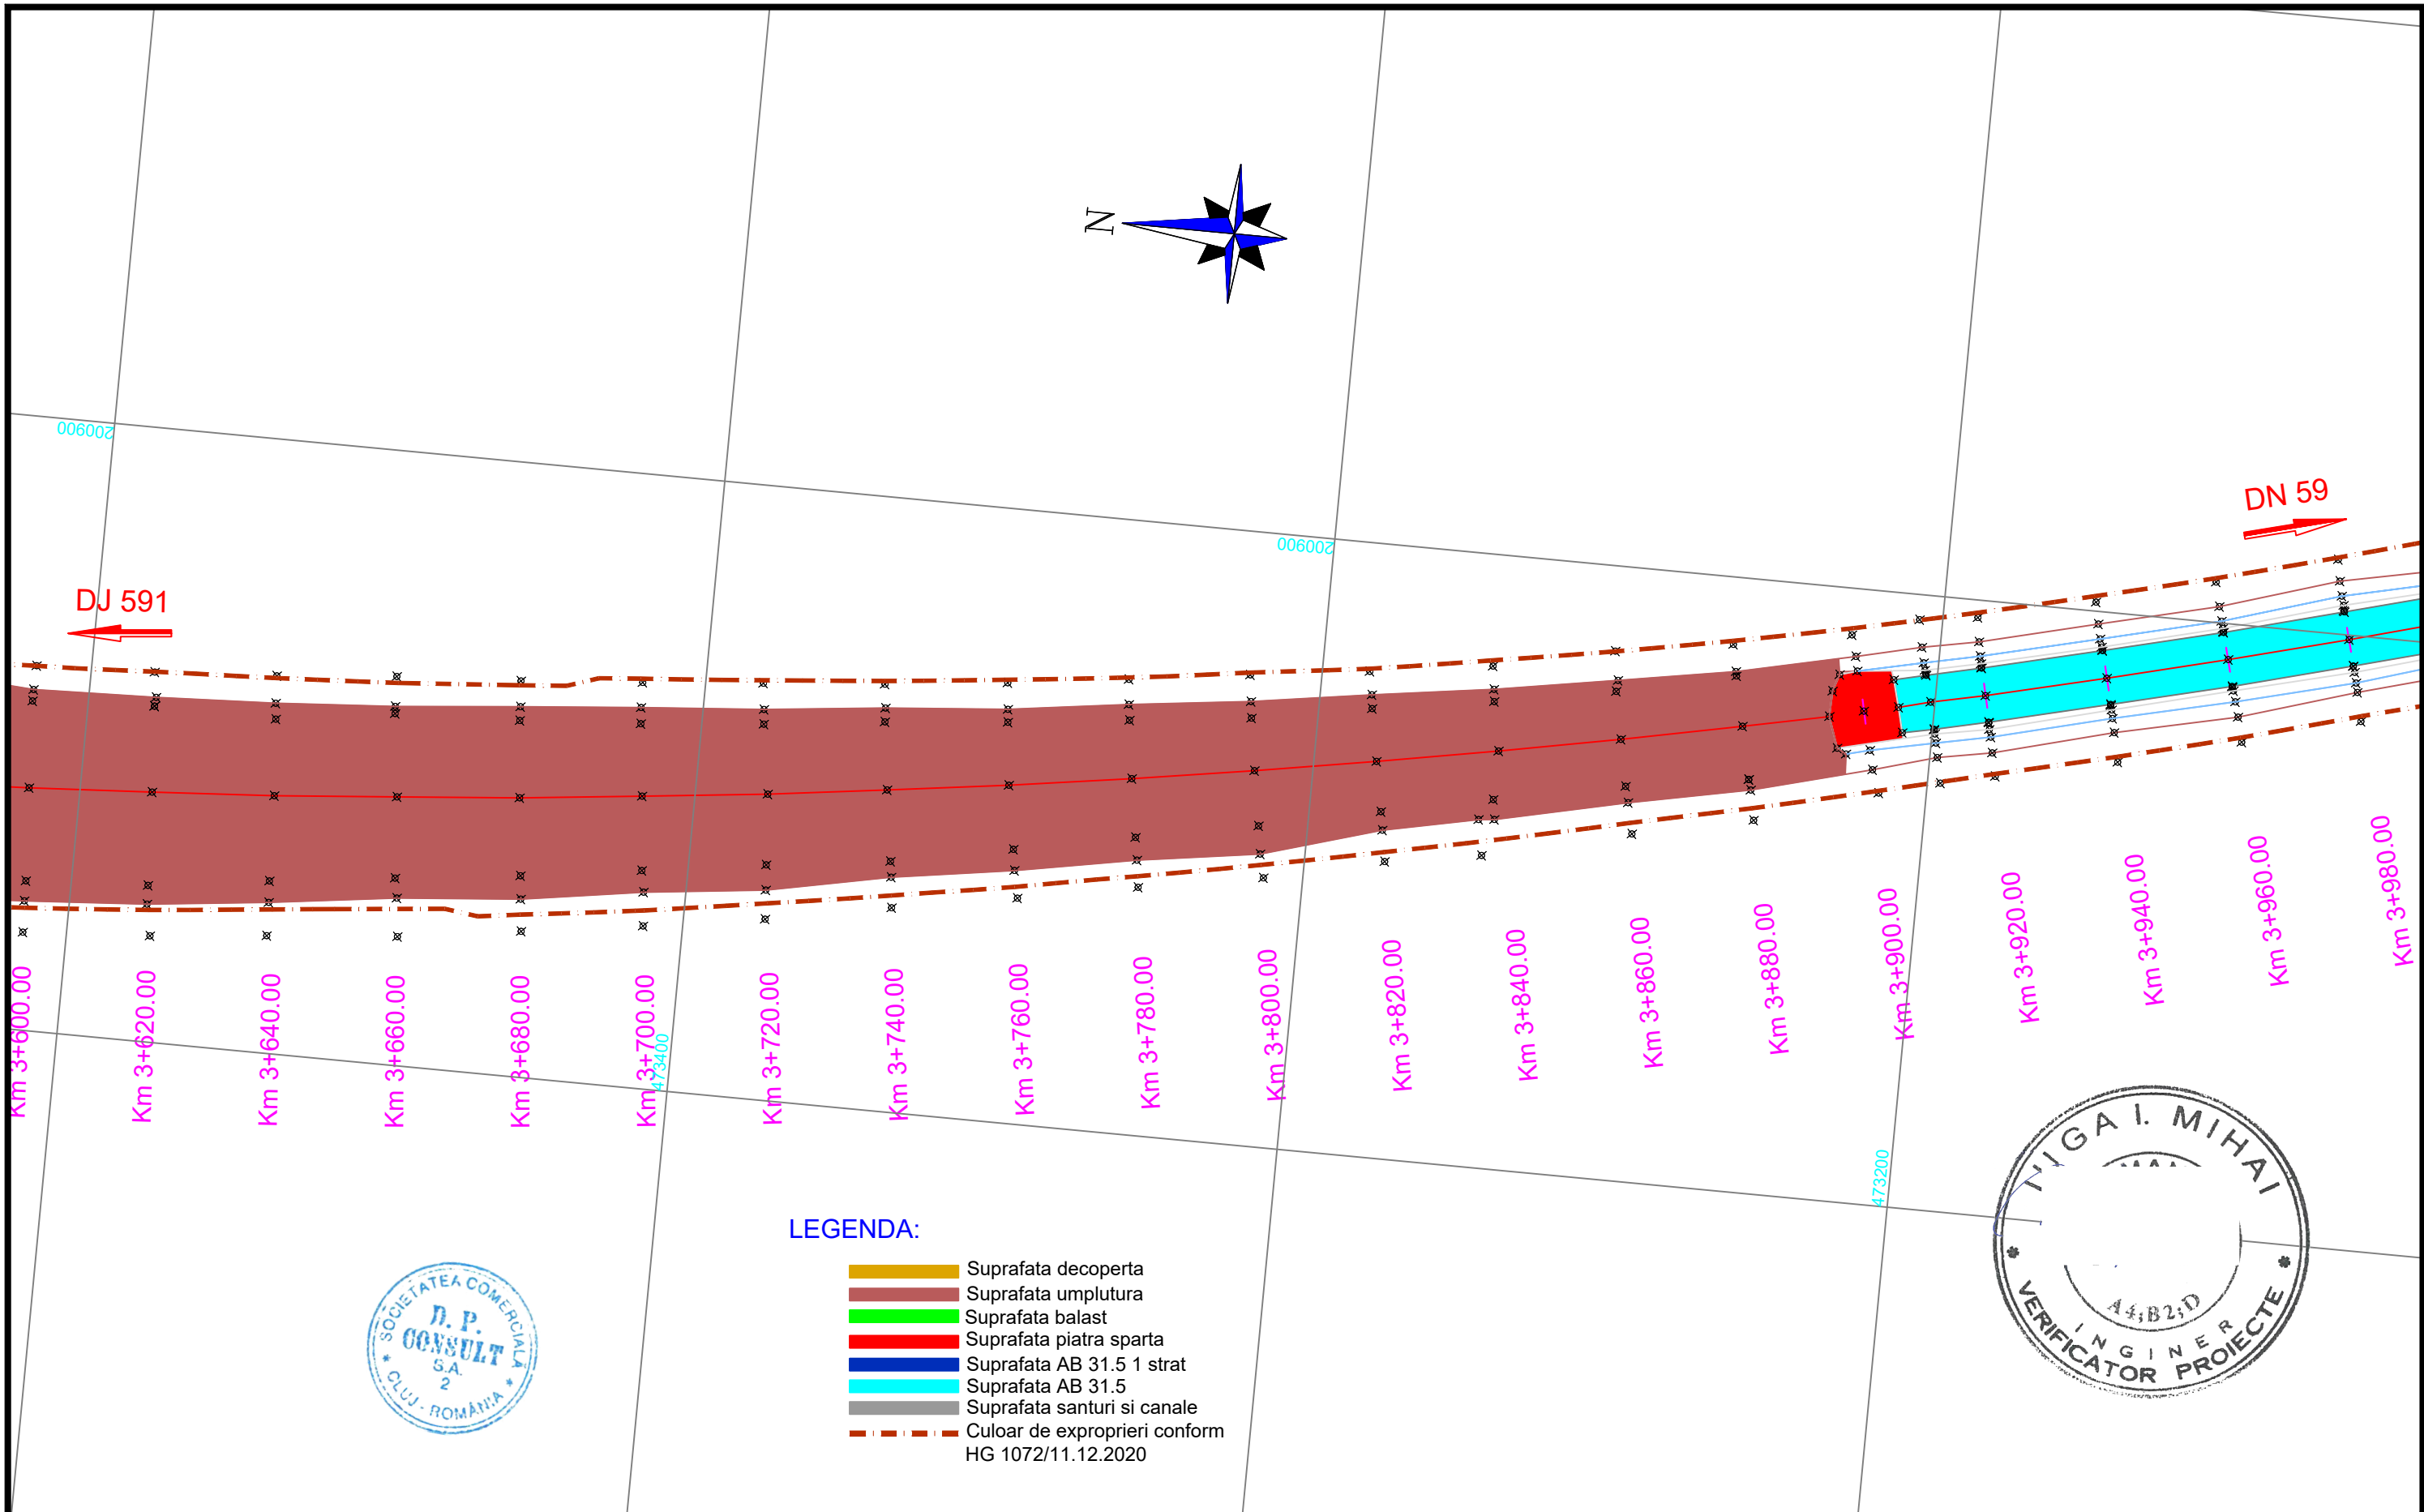



<div>INVESTITOR</div> <div></div> <div>COMPANIA NATIONALA DE ADMINISTRARE A INFRASTRUCTURII RUTIERE S.A.</div>	<div>PROIECTANT GENERAL</div> <div></div> <div>D P CONSULT S.A.</div>	<div>AMPLASAMENT</div> <div></div>	<div>DENUMIRE PROIECT</div> <div>PROIECTARE SI EXECUTIE "VARIANTA DE OCOLIRE TIMISOARA SUD" ELABORARE PROIECT TEHNIC REST DE EXECUTAT</div>	<div>FAZA PROIECT</div> <div>PROIECT TEHNIC REST DE EXECUTAT</div>		<div>Manager de Proiect</div> <div>ing. Silivan Moldovan</div>	<div>REVIZII</div> <div>NR. REV.</div> <div>DATA</div> <div>SEM.N.</div>			<div>DENUMIRE PLANSA</div> <div>PLAN DE SITUATIE LUCRARI EXECUTATE</div> <div>Scara : 1:1000</div> <div>NUMAR PLANSA</div> <div>556-VOTM-PSLE-10</div>
				Data : 03.2023		<div>Sef Echipa Proiectare</div> <div>ing. Raul Cocis</div>				
			<div>NUMAR CONTRACT: 550/36/09.02.2023</div>	VERIFICATOR TEHNIC		<div>Inginer Proiectant Poduri</div> <div>ing. Attila Takacs</div>				
			<div>NUMAR PROIECT : 556</div>			<div>Inginer Proiectant Drumuri</div> <div>ing. Valentin Oaida</div>				

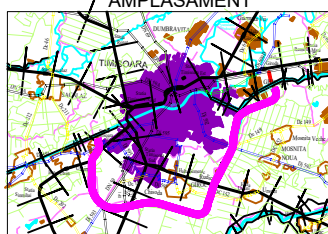

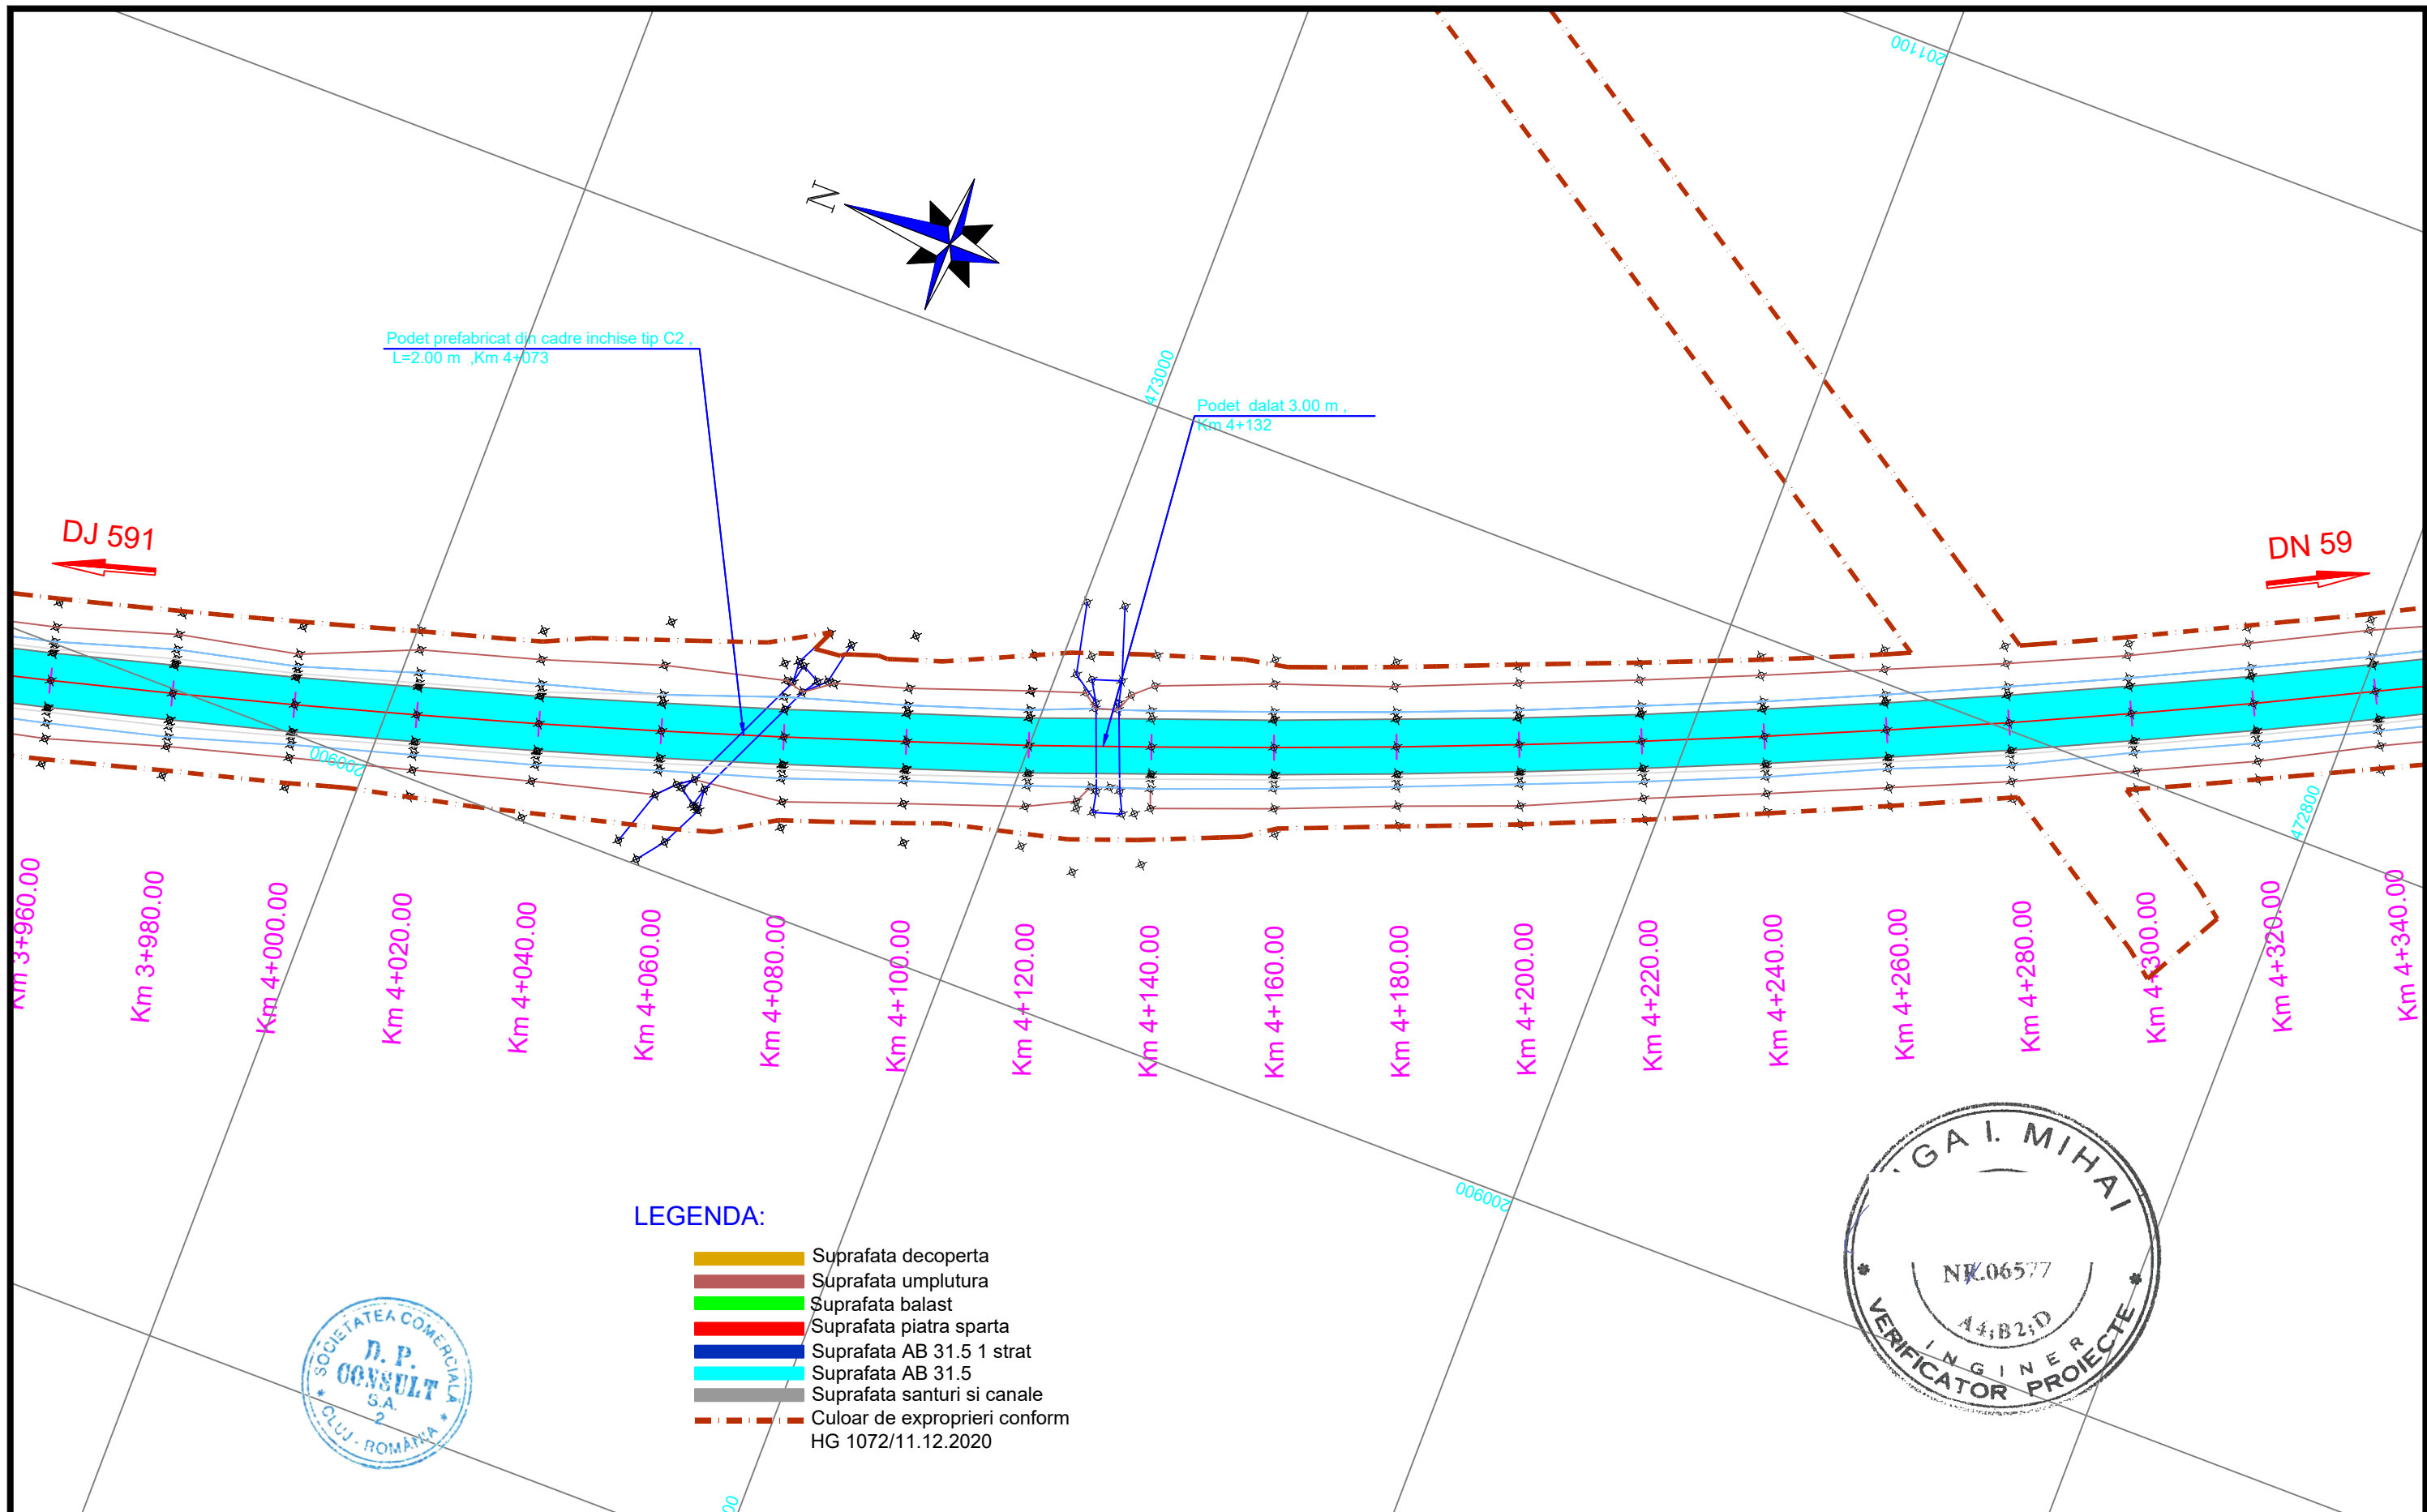



<div>INVESTITOR</div> <div></div> <div>COMPANIA NATIONALA DE ADMINISTRARE A INFRASTRUCTURII RUTIERE S.A.</div>	<div>PROIECTANT GENERAL</div> <div></div> <div>D P CONSULT S.A.</div>	<div>AMPLASAMENT</div> <div></div>	<div>DENUMIRE PROIECT</div> <div>PROIECTARE SI EXECUTIE</div> <div>"VARIANTA DE OCOLIRE TIMISOARA SUD"</div> <div>ELABORARE PROIECT TEHNIC</div> <div>REST DE EXECUTAT</div>	<div>FAZA PROIECT</div> <div>PROIECT TEHNIC</div> <div>REST DE EXECUTAT</div>	<div>Manager de Proiect</div> <div>ing. Silivan Moldovan</div>	<div>REVIZII</div>			<div>DENUMIRE PLANSA</div> <div>PLAN DE SITUATIE LUCRARI EXECUTATE</div>	
				<div>Sef Echipa Proiectare</div> <div>ing. Raul Cocis</div>	<div>NR. REV.</div>	<div>DATA</div>	<div>SEMN.</div>			
			<div>NUMAR CONTRACT: 550/36/09.02.2023</div>	<div>Data : 03.2023</div>	<div>Inginer Proiectant Poduri</div> <div>ing. Attila Takacs</div>					
			<div>NUMAR PROIECT : 556</div>	<div>VERIFICATOR TEHNIC</div>	<div>Inginer Proiectant Drumuri</div> <div>ing. Valentin Oaida</div>					

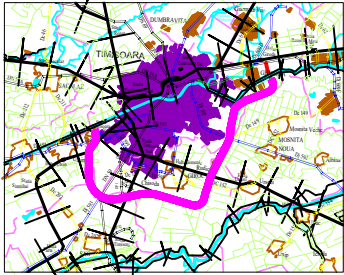

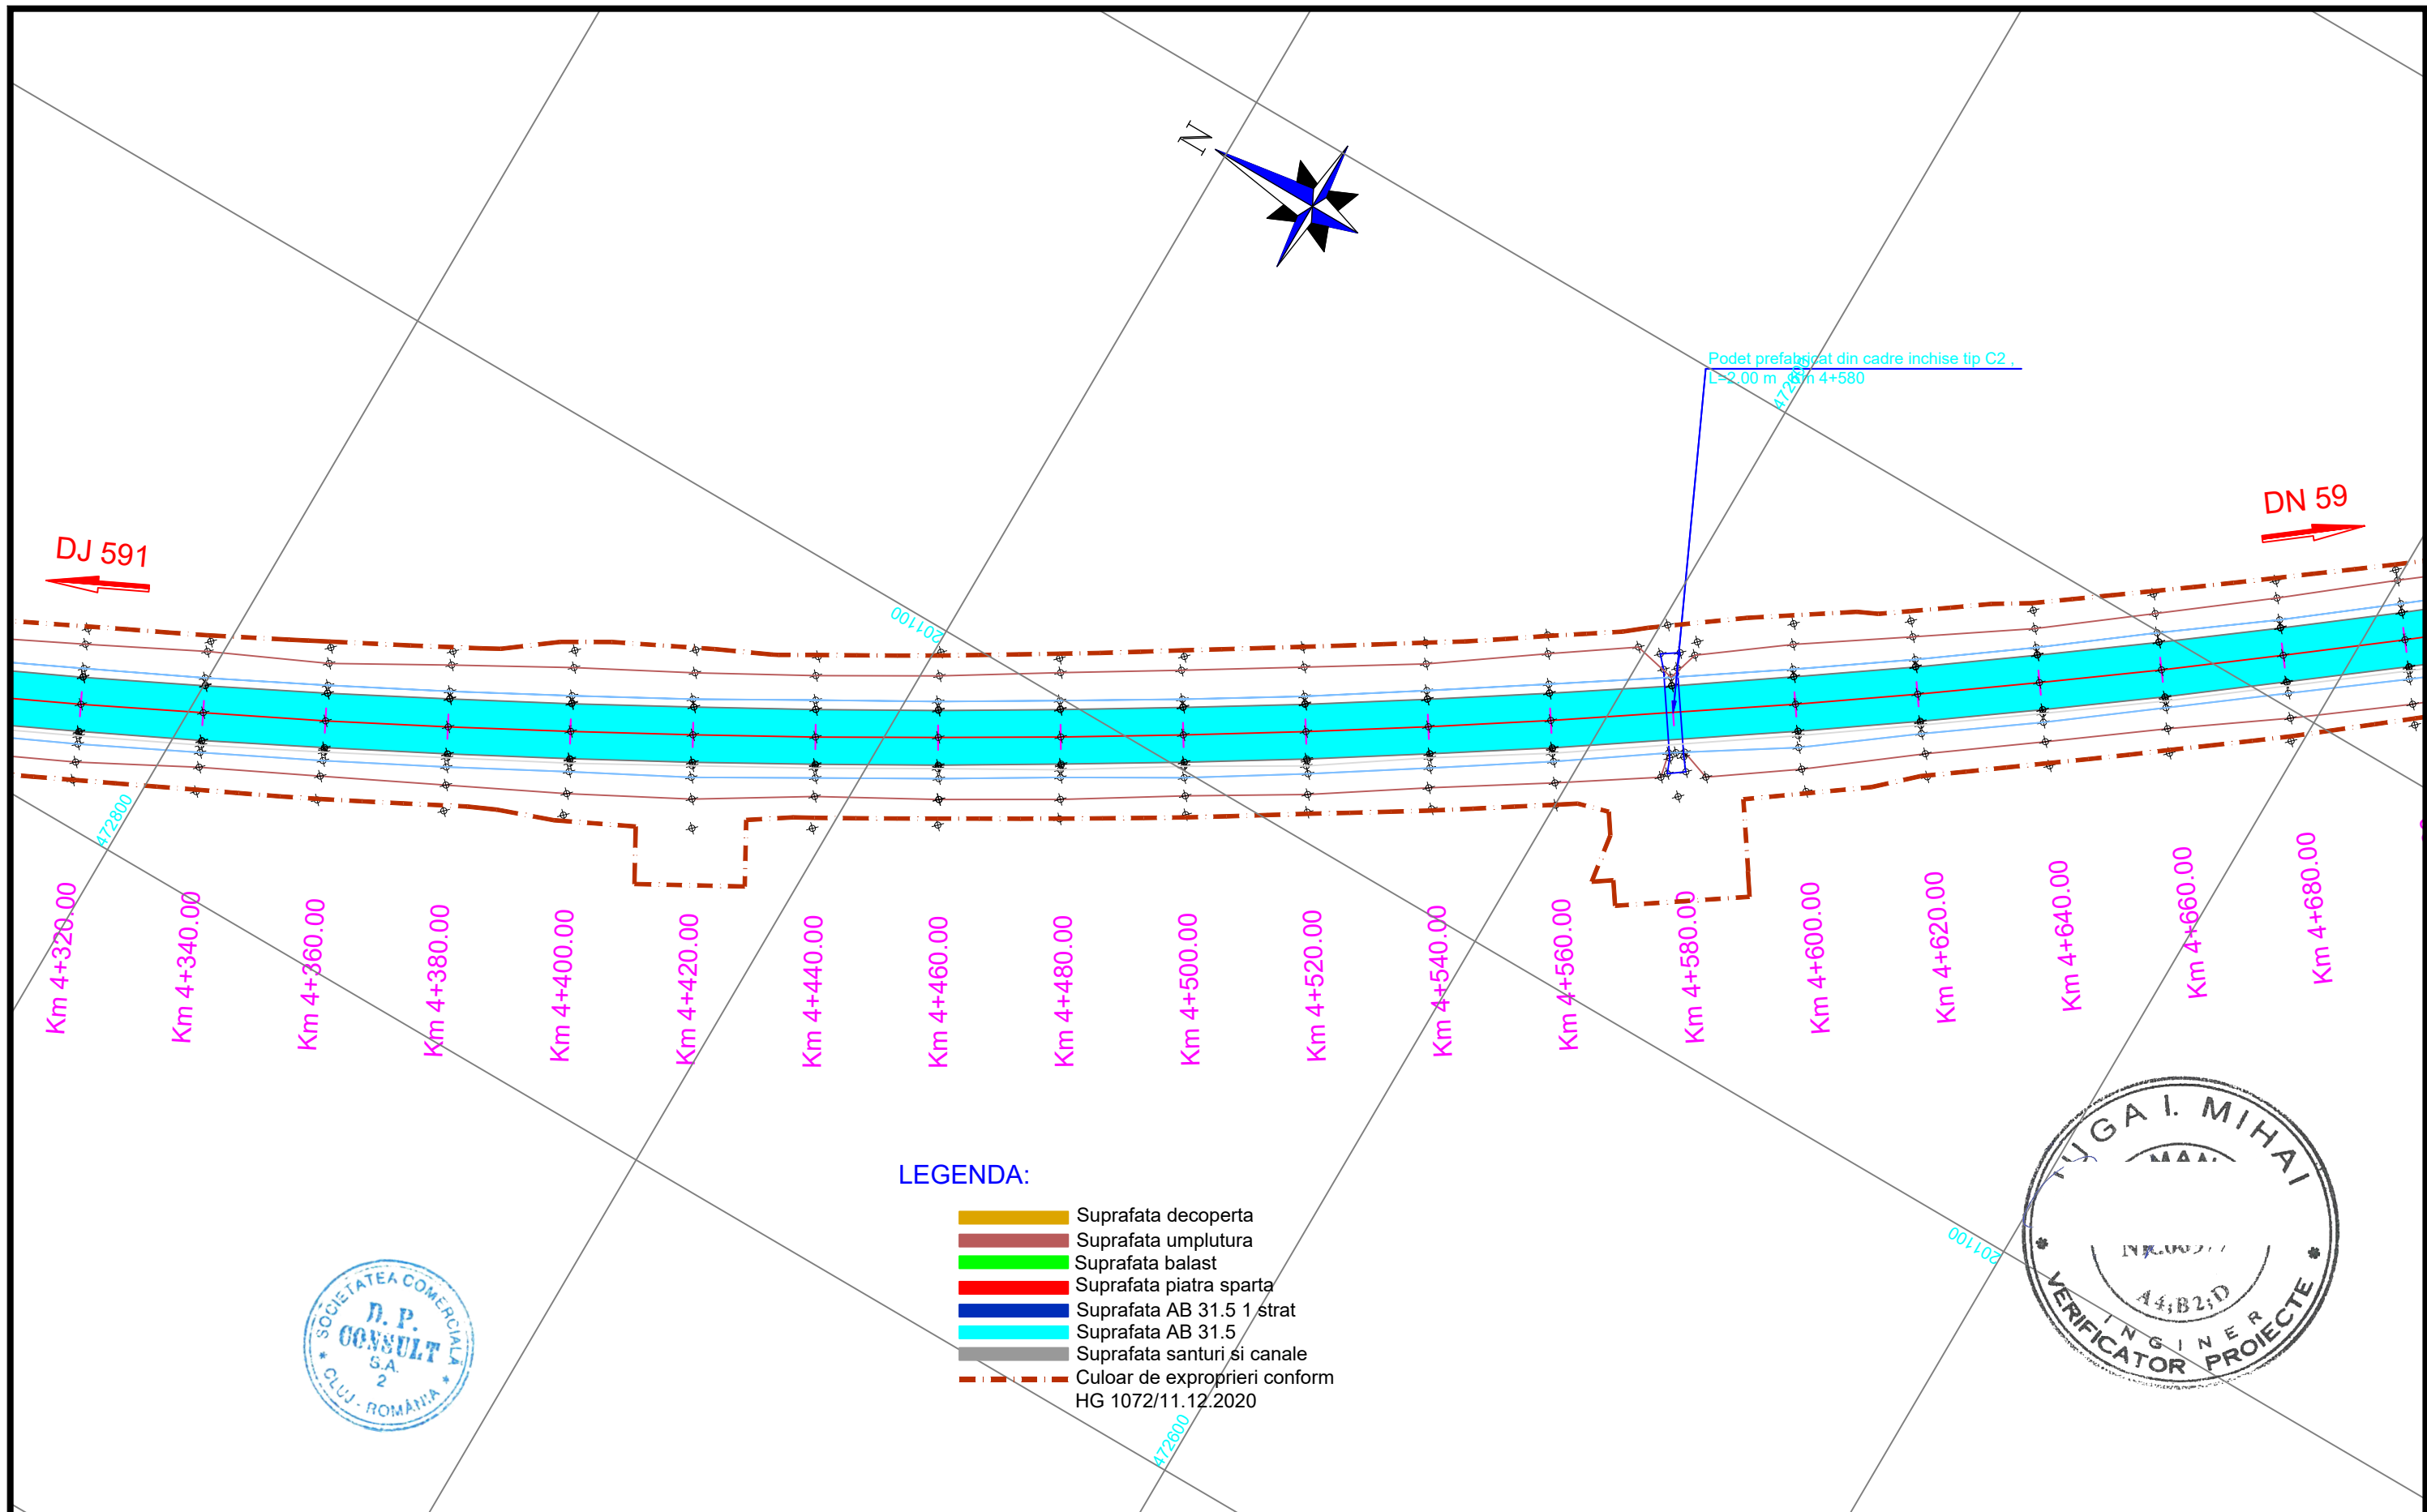



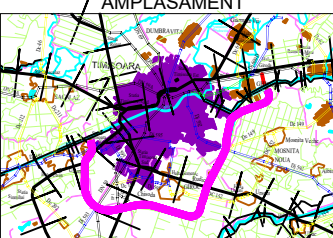

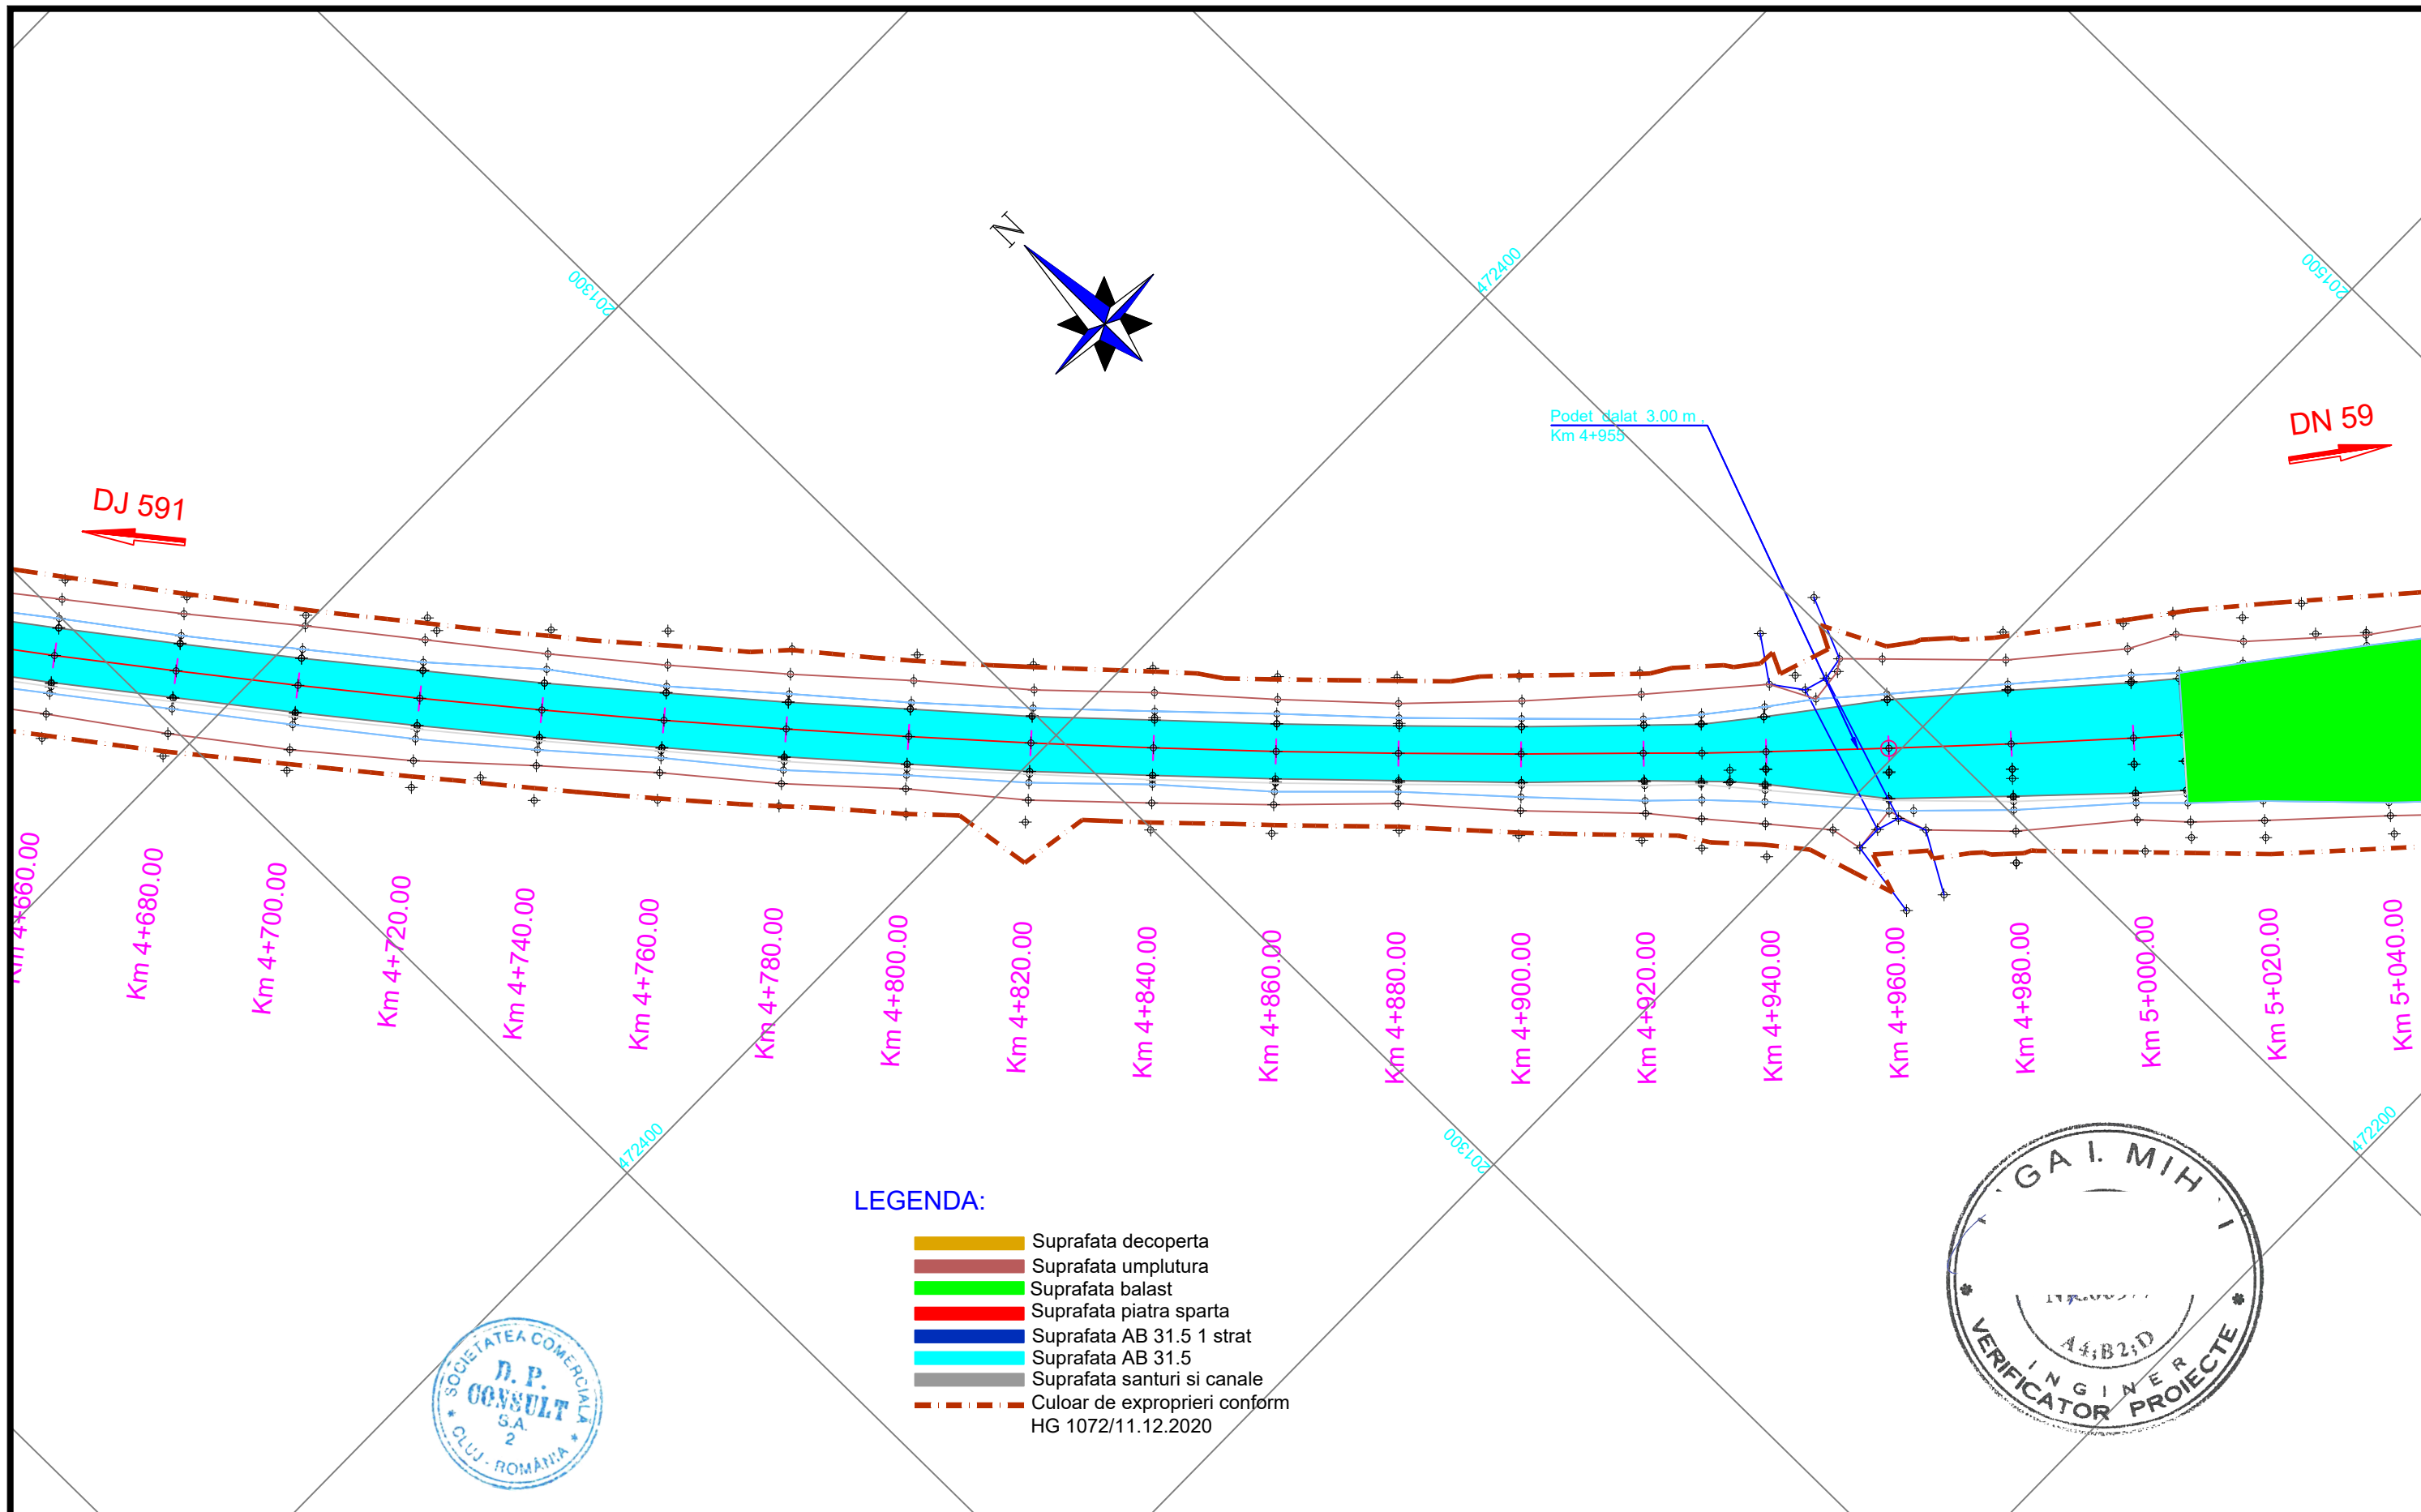


INVESTITOR  COMPANIA NATIONALA DE ADMINISTRARE A INFRASTRUCTURII RUTIERE S.A.	PROIECTANT GENERAL  D.P. CONSULT S.A.	AMPLASAMENT 	DENUMIRE PROIECT PROIECTARE SI EXECUTIE "VARIANTA DE OCOLIRE TIMISOARA SUD" ELABORARE PROIECT TEHNIC REST DE EXECUTAT	FAZA PROIECT PROIECT TEHNIC REST DE EXECUTAT	Manager de Proiect ing. Silvan Moldovan	REVIZII			DENUMIRE PLANSA PLAN DE SITUATIE LUCRARI EXECUTATE
			NUMAR CONTRACT: 550/36/09.02.2023	Data : 03.2023	Sef Echipa Proiectare ing. Raul Cocis	NR. REV.	DATA	SEMN.	
			NUMAR PROIECT : 556	VERIFICATOR TEHNIC	Inginer Proiectant Poduri ing. Attila Takacs				Scara : 1:1000
					Inginer Proiectant Drumuri ing. Valentin Oaida				NUMAR PLANSA 556-VOTM-PSLE-12






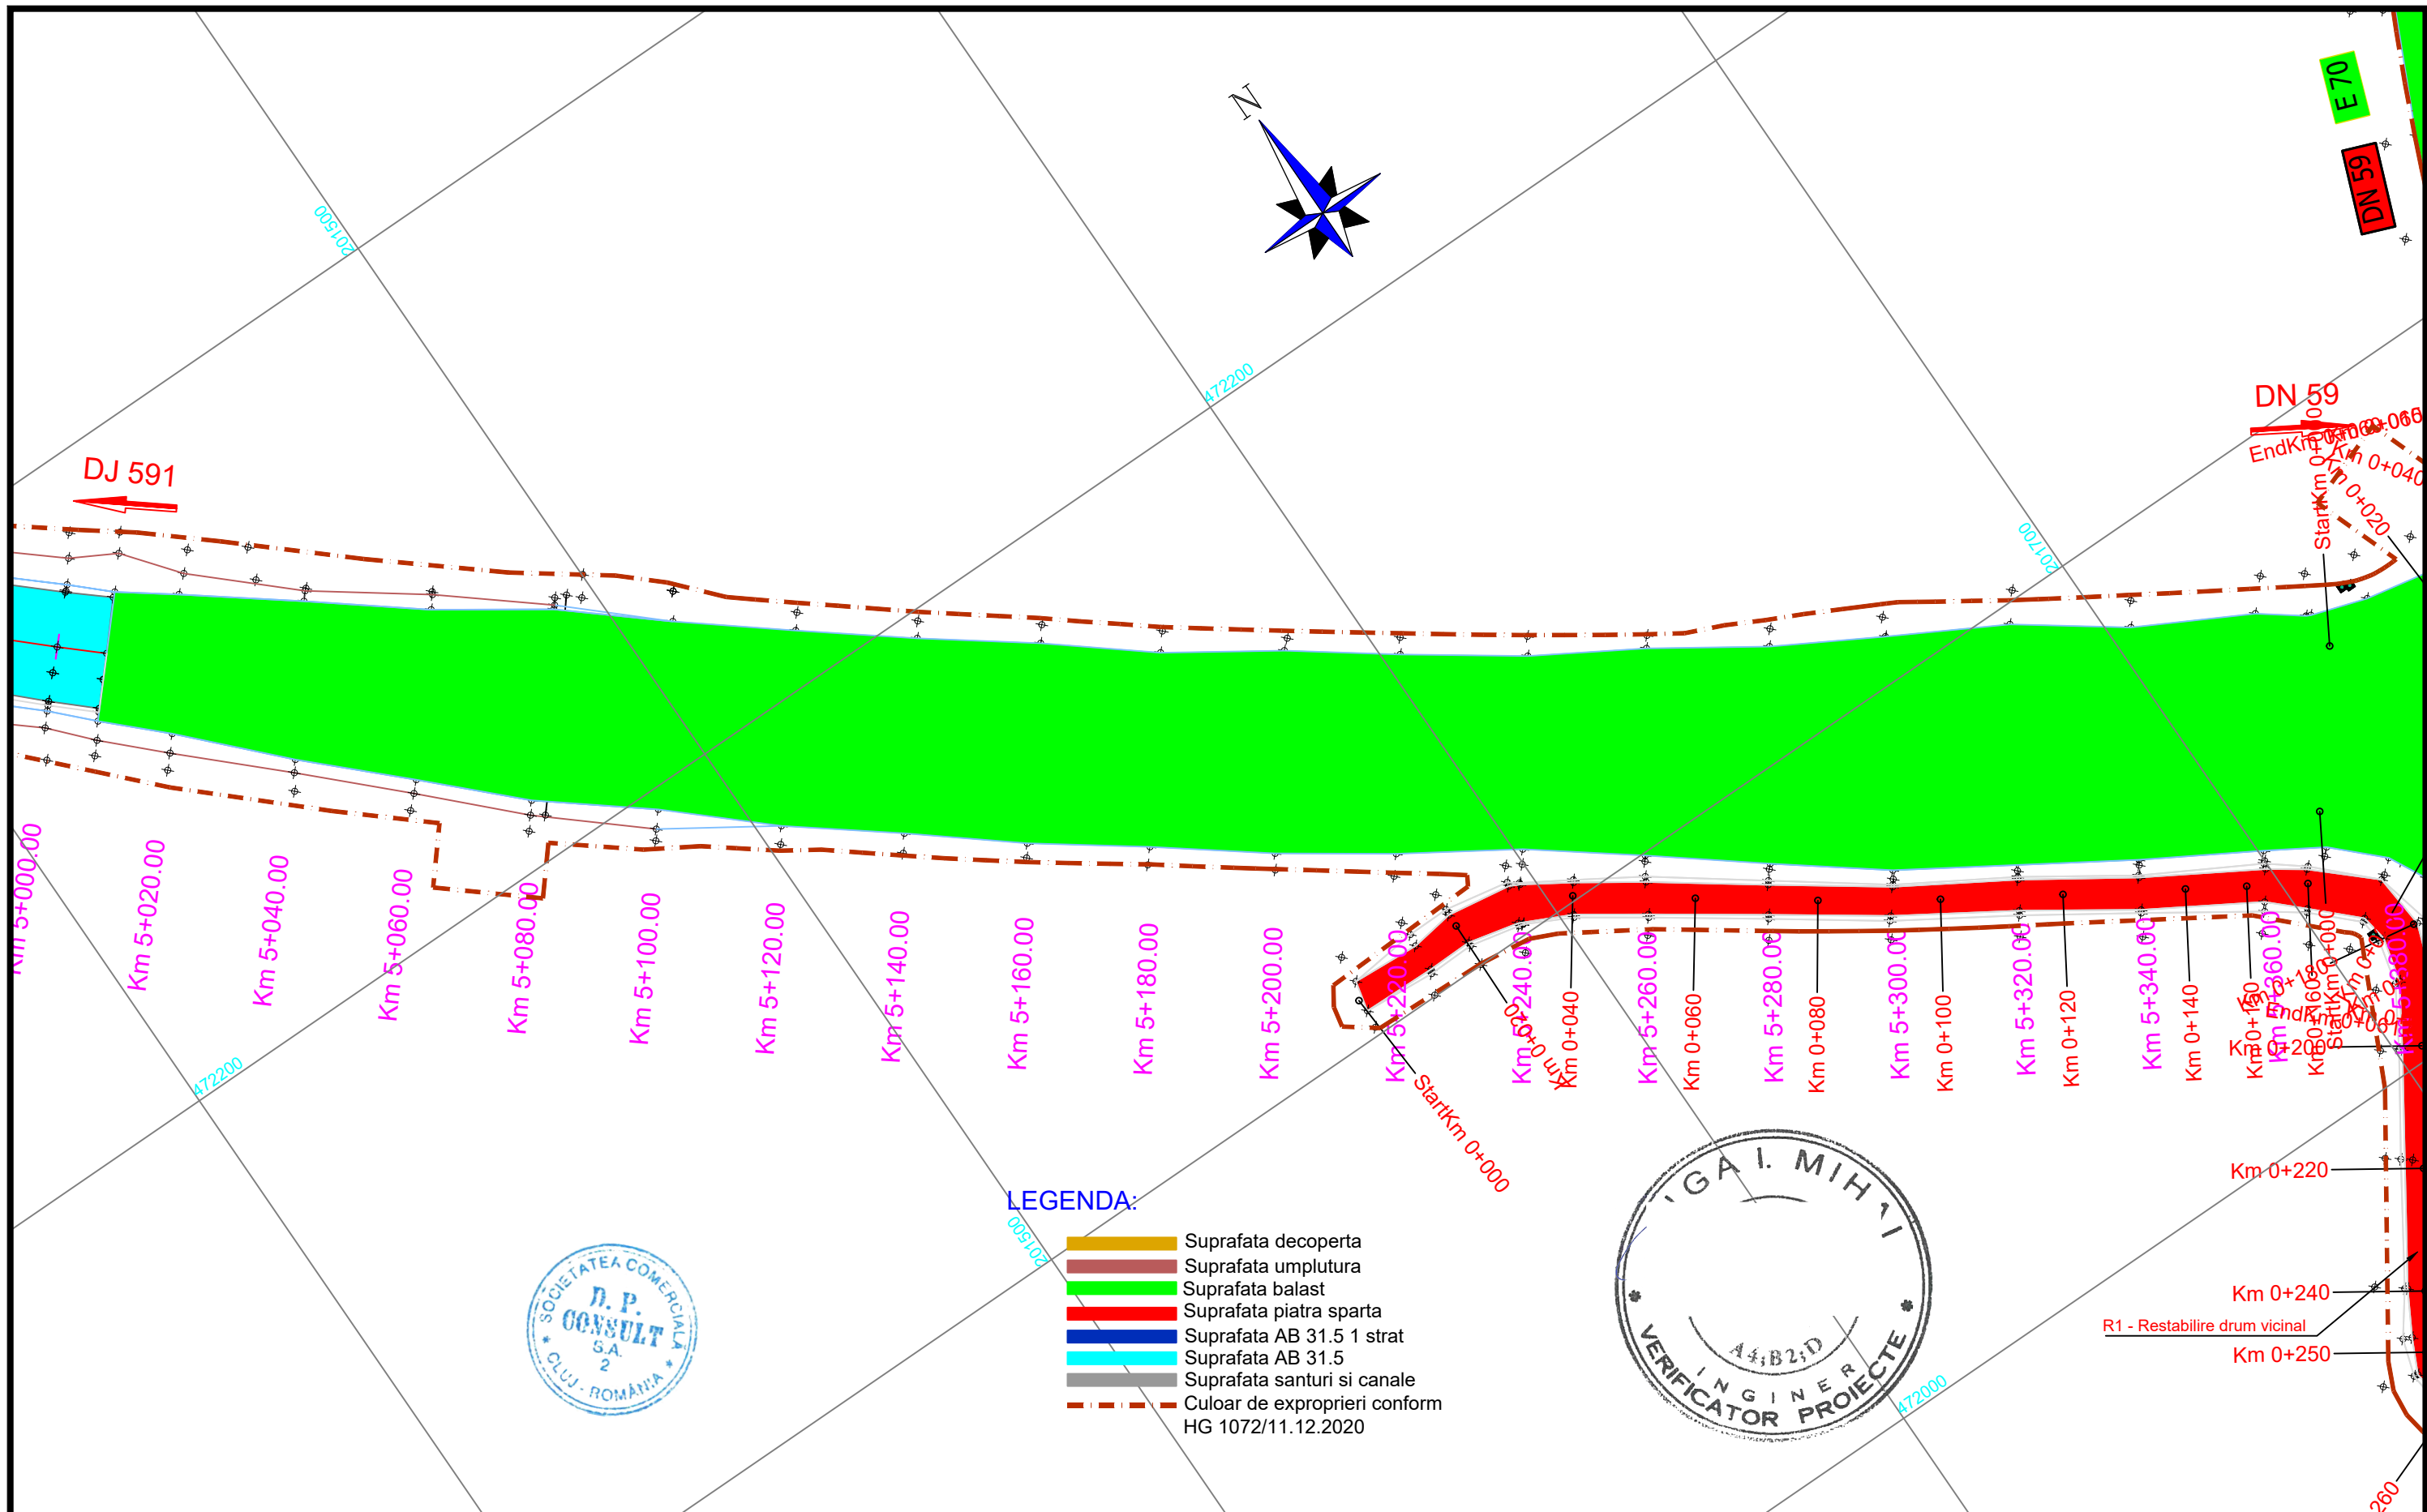
<div>INVESTITOR</div> <div></div> <div>COMPANIA NATIONALA DE ADMINISTRARE A INFRASTRUCTURII RUTIERE S.A.</div>	<div>PROIECTANT GENERAL</div> <div></div> <div>D P CONSULT S.A.</div>	<div>AMPLASAMENT</div> <div></div>	<div>DENUMIRE PROIECT</div> <div>PROIECTARE SI EXECUTIE</div> <div>"VARIANTA DE OCOLIRE</div> <div>TIMISOARA SUD"</div> <div>ELABORARE PROIECT TEHNIC</div> <div>REST DE EXECUTAT</div>	<div>FAZA PROIECT</div> <div>PROIECT TEHNIC</div> <div>REST DE EXECUTAT</div>		<div>Manager de Proiect</div> <div>ing. Silvan Moldovan</div>		<div>REVIZII</div> <div><div>NR. REV.</div><div>DATA</div><div>SEM.N.</div></div>			<div>DENUMIRE PLANSA</div> <div>PLAN DE SITUATIE</div> <div>LUCRARI EXECUTATE</div> <div>Scara : 1:1000</div> <div>NUMAR PLANSA</div> <div>556-VOTM-PSLE-13</div>
				Data : 03.2023		<div>Sef Echipa Proiectare</div> <div>ing. Raul Cocis</div>					
			<div>NUMAR CONTRACT: 550/36/09.02.2023</div>	<div>VERIFICATOR TEHNIC</div>	<div>Inginer Proiectant Poduri</div> <div>ing. Attila Takacs</div>						
			<div>NUMAR PROIECT : 556</div>		<div>Inginer Proiectant Drumuri</div> <div>ing. Valentin Oaida</div>						



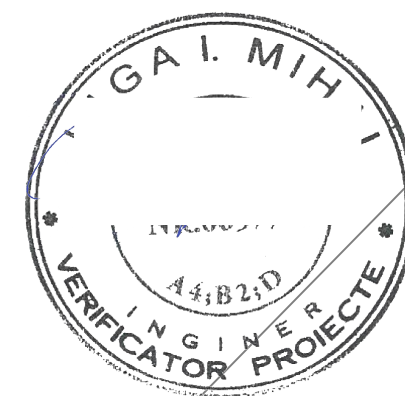



	Suprafata decoperta
	Suprafata umplutura
	Suprafata balast
	Suprafata piatra sparta
	Suprafata AB 31.5 1 strat
	Suprafata AB 31.5
	Suprafata santuri si canale
	Culoar de exproprii conform HG 1072/11.12.2020






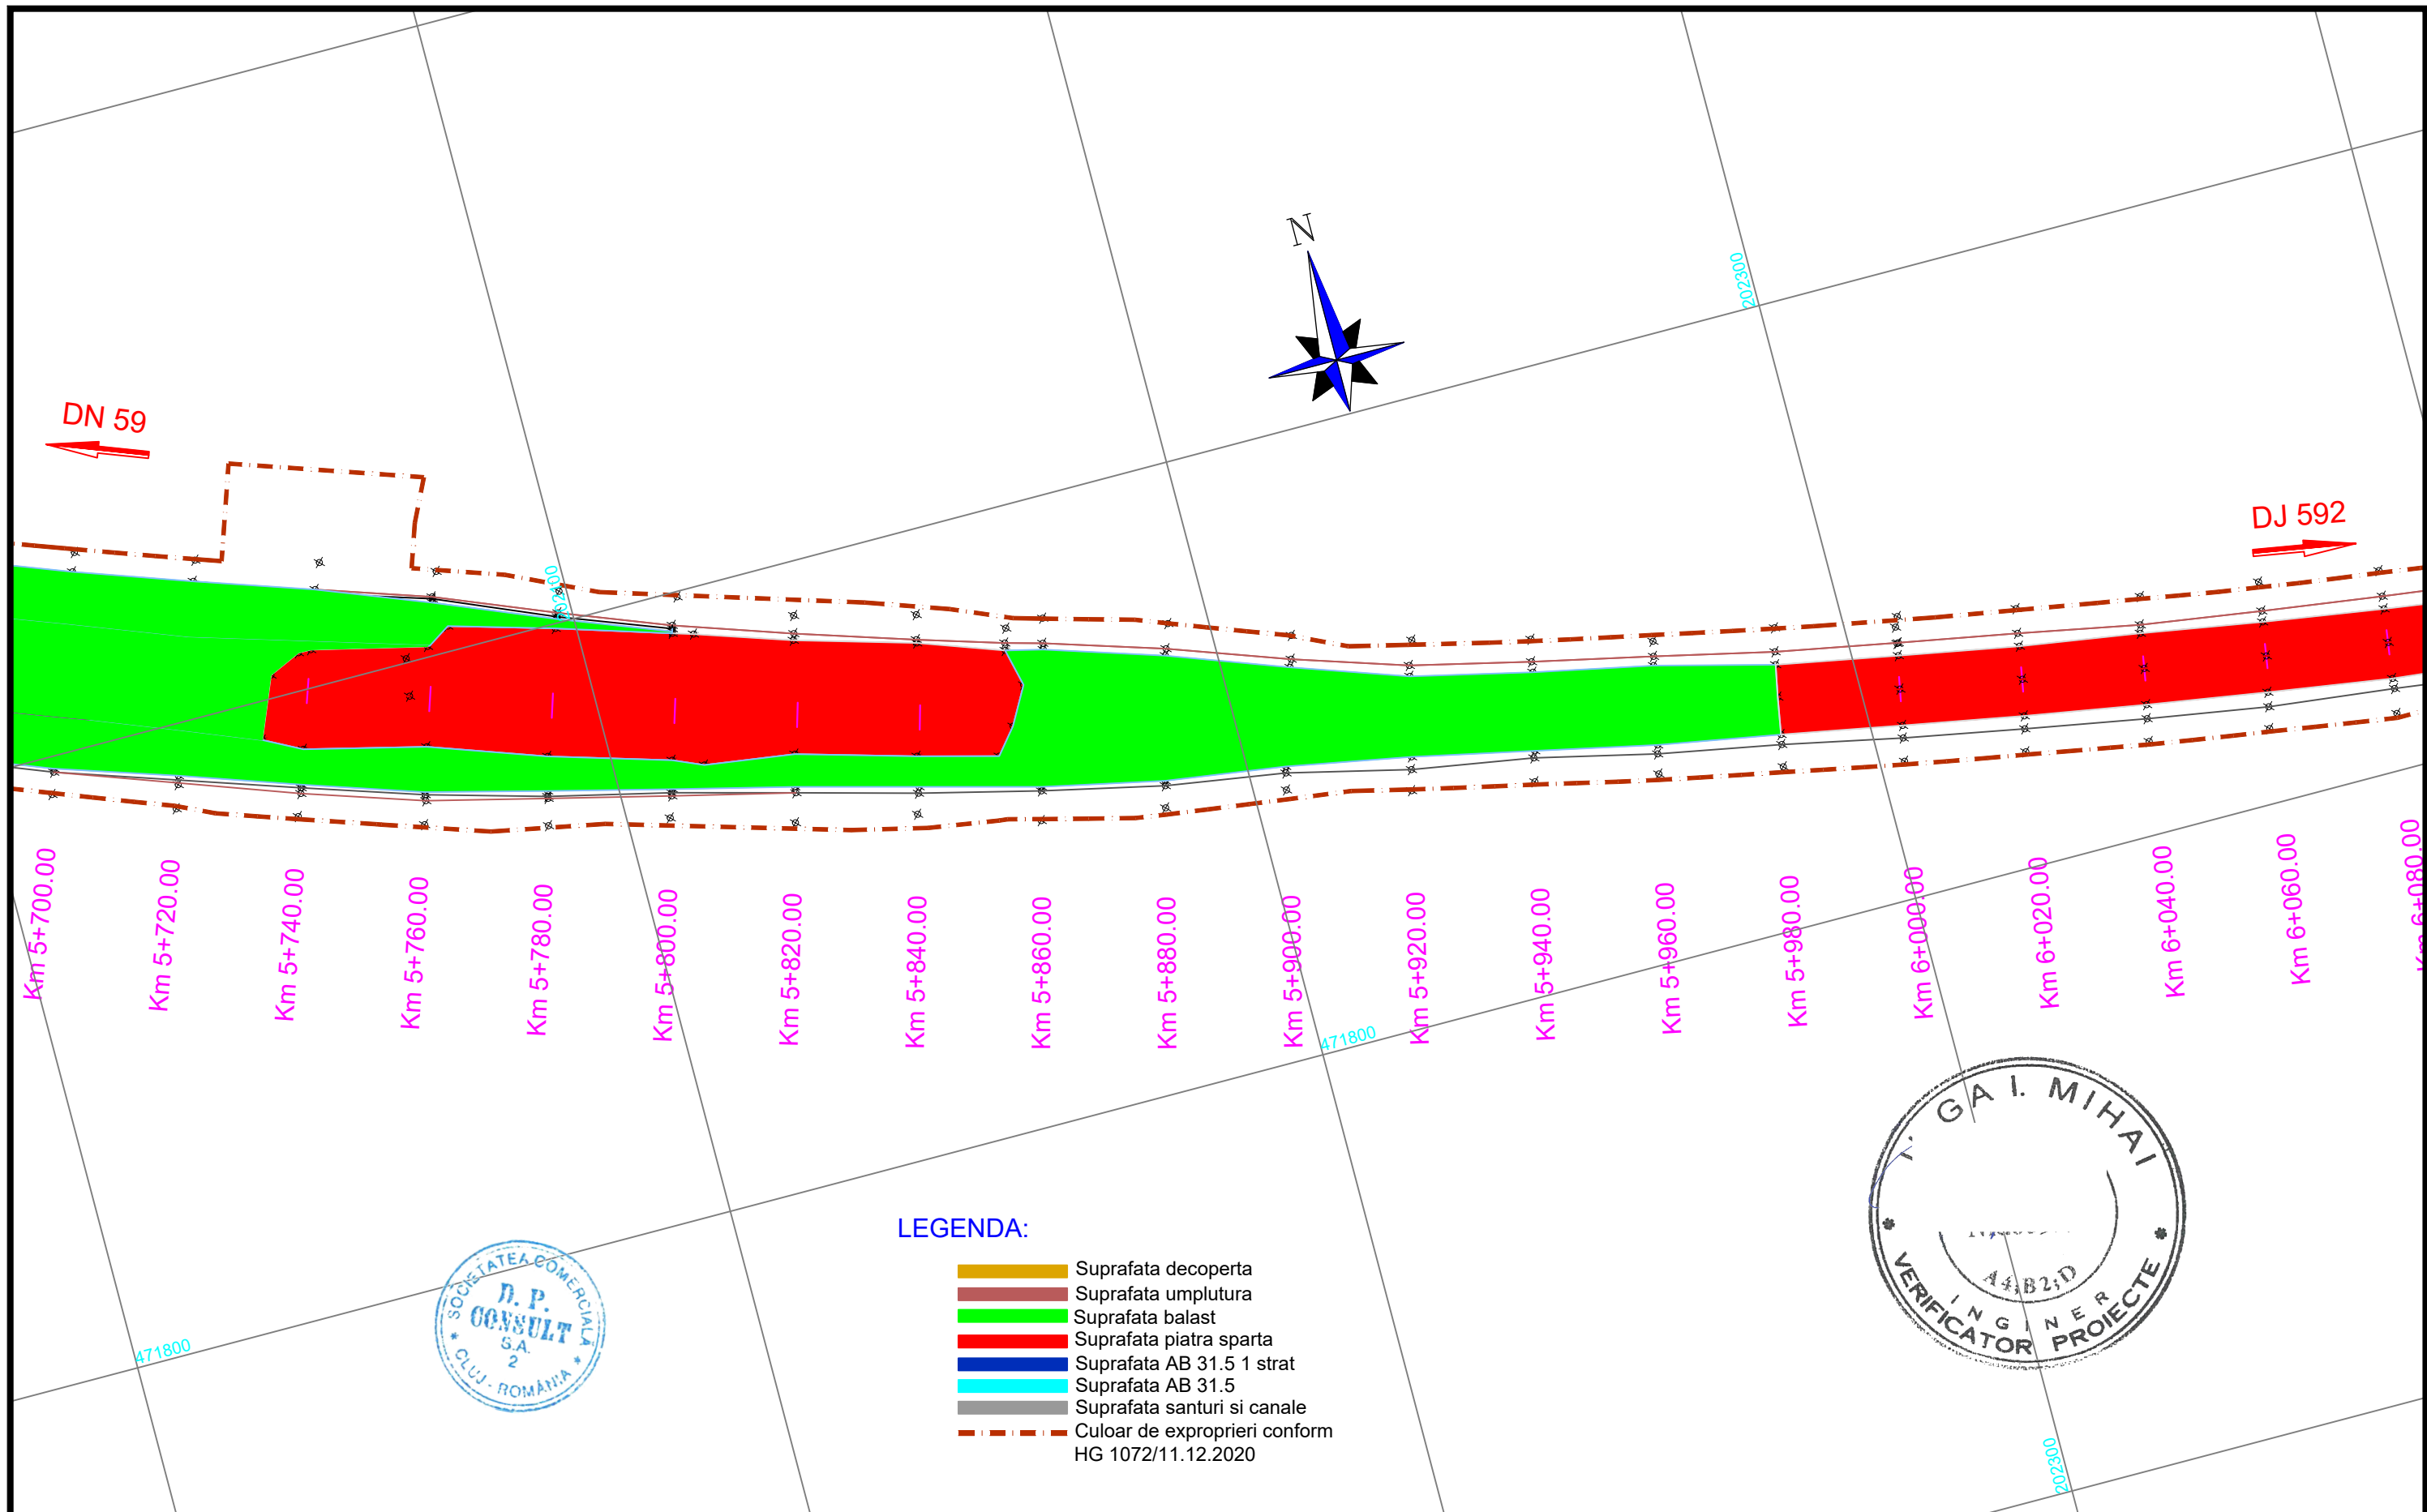
<div>INVESTITOR</div> <div></div> <div>COMPANIA NATIONALA DE ADMINISTRARE A INFRASTRUCTURII RUTIERE S.A.</div>	<div>PROIECTANT GENERAL</div> <div></div> <div>D P CONSULT S.A.</div>	<div>AMPLASAMENT</div> <div></div>	<div>DENUMIRE PROIECT</div> <div>PROIECTARE SI EXECUTIE "VARIANTA DE OCOLIRE TIMISOARA SUD"</div> <div>ELABORARE PROIECT TEHNIC REST DE EXECUTAT</div>	<div>FAZA PROIECT</div> <div>PROIECT TEHNIC REST DE EXECUTAT</div>		<div>Manager de Proiect</div> <div>ing. Silivan Moldovan</div>	<div>REVIZII</div>			<div>DENUMIRE PLANSA</div> <div>PLAN DE SITUATIE LUCRARI EXECUTATE</div>	
					<div>Sef Echipa Proiectare</div> <div>ing. Raul Cocis</div>		<div>NR. REV.</div>	<div>DATA</div>	<div>SEMN.</div>		<div>Scara :</div> <div>1:1000</div>
			<div>NUMAR CONTRACT: 550/36/09.02.2023</div>	<div>Data : 03.2023</div>	<div>Inginer Proiectant Poduri</div> <div>ing. Attila Takacs</div>						<div>NUMAR PLANSA</div> <div>556-VOTM-PSLE-14</div>
<div>NUMAR PROIECT : 556</div>		<div>VERIFICATOR TEHNIC</div>			<div>Inginer Proiectant Drumuri</div> <div>ing. Valentin Oaida</div>						

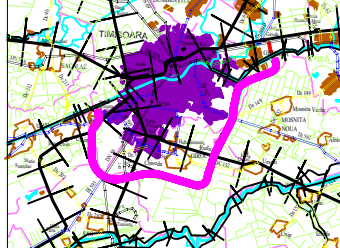

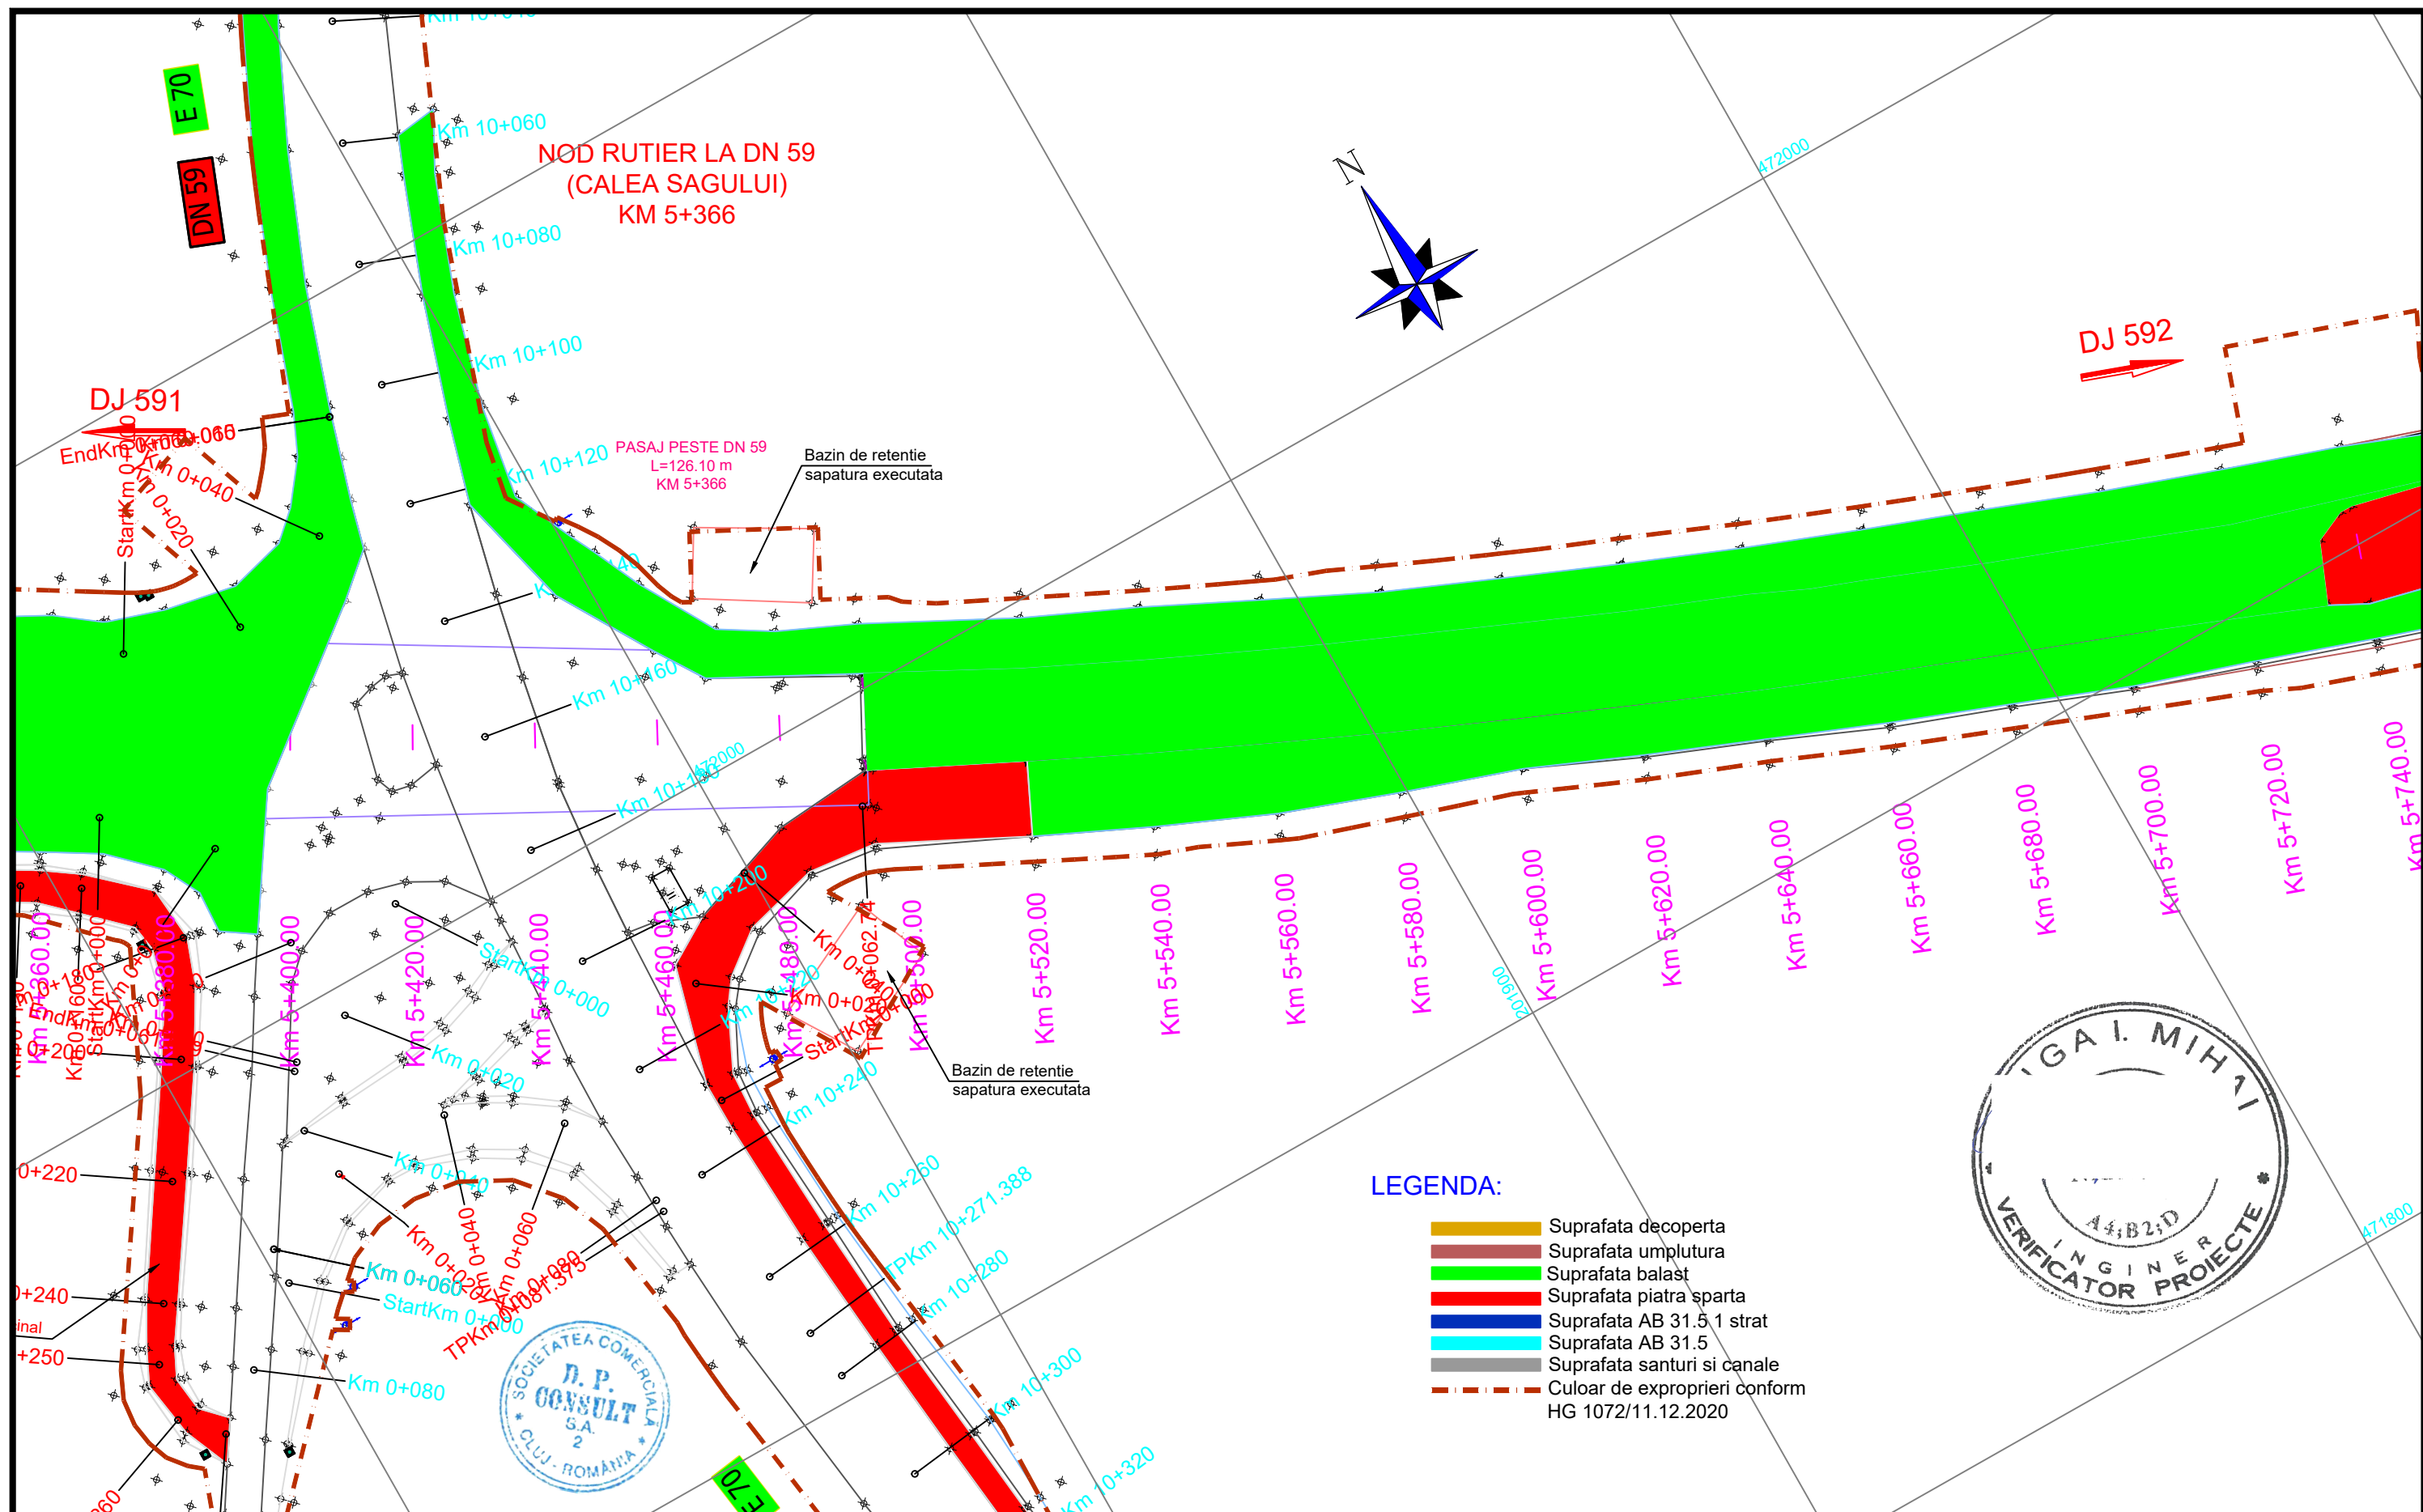


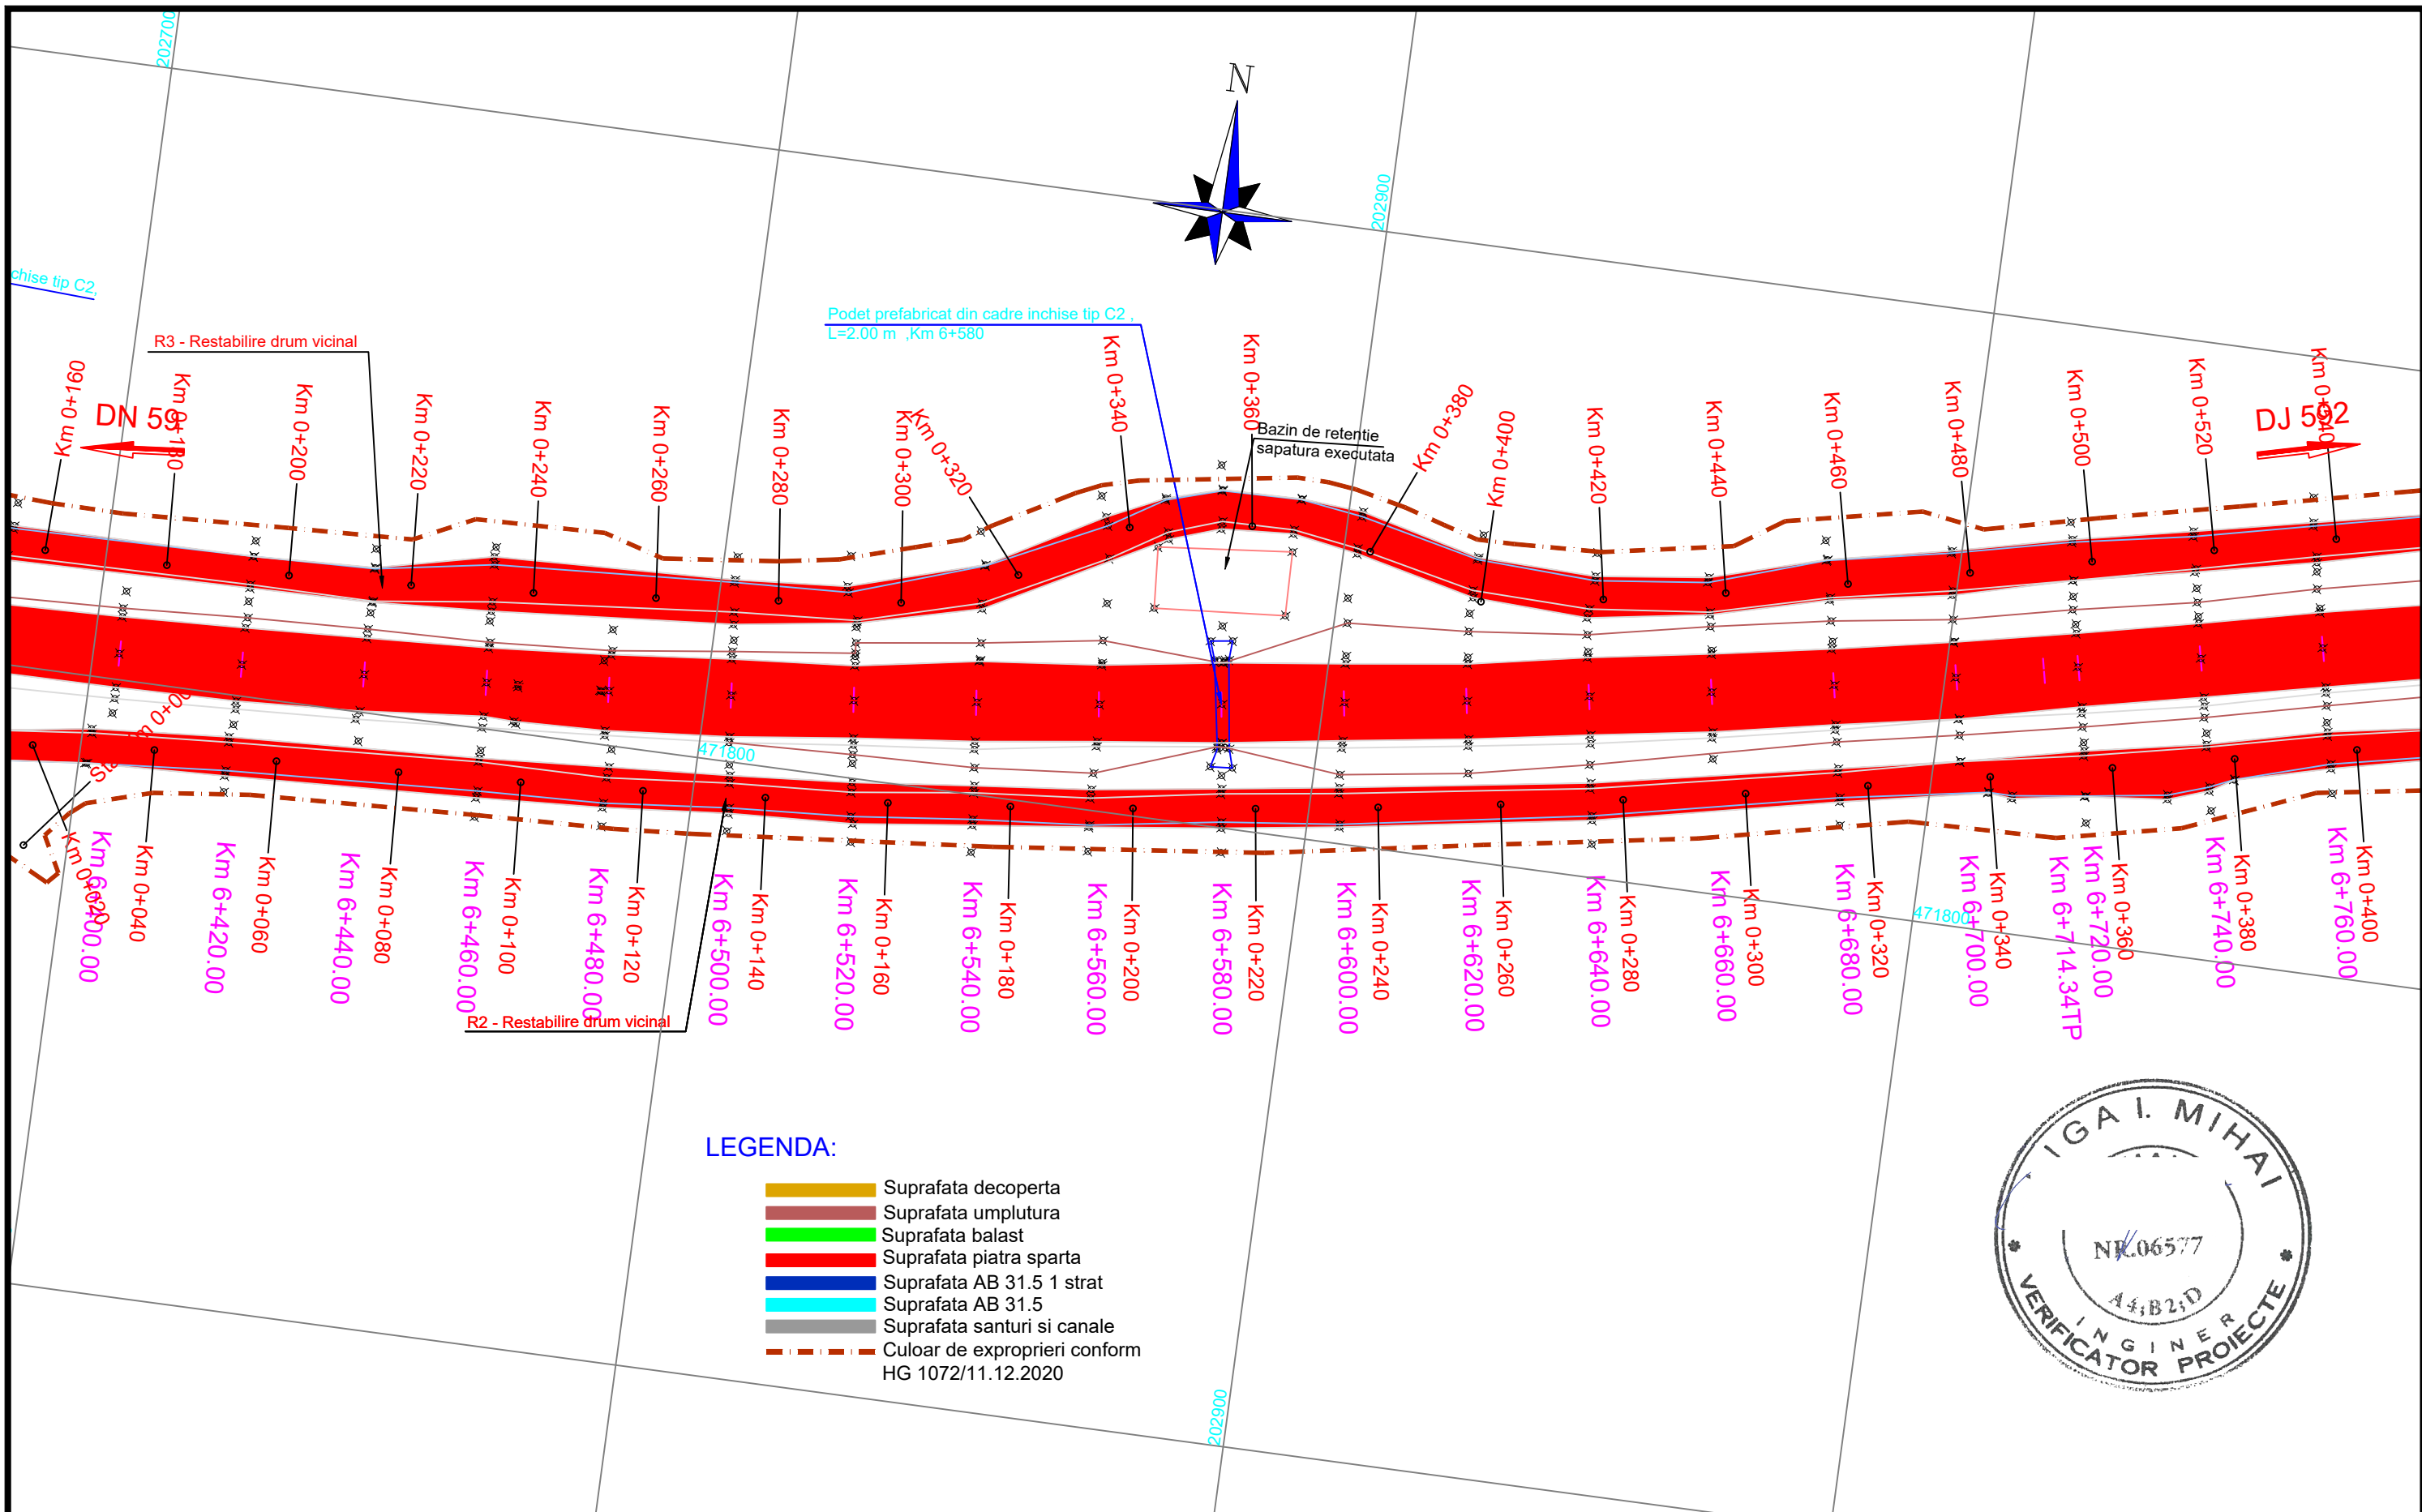
<div>INVESTITOR</div> <div></div> <div>COMPANIA NATIONALA DE ADMINISTRARE A INFRASTRUCTURII RUTIERE S.A.</div>	<div>PROIECTANT GENERAL</div> <div></div> <div>D P CONSULT S.A.</div>	<div>AMPLASAMENT</div> <div></div>	<div>DENUMIRE PROIECT</div> <div>PROIECTARE SI EXECUTIE "VARIANTA DE OCOLIRE TIMISOARA SUD"</div> <div>ELABORARE PROIECT TEHNIC REST DE EXECUTAT</div>	<div>FAZA PROIECT</div> <div>PROIECT TEHNIC REST DE EXECUTAT</div>	<div>Manager de Proiect</div> <div>ing. Silvan Moldovan</div>	<div>REVIZII</div>			<div>DENUMIRE PLANSA</div> <div>PLAN DE SITUATIE LUCRARI EXECUTATE</div> <div>Scara : 1:1000</div> <div>NUMAR PLANSA</div> <div>556-VOTM-PSLE-15</div>
					<div>NR. REV.</div>	<div>DATA</div>	<div>SEM.N.</div>		
<div>NUMAR CONTRACT: 550/36/09.02.2023</div>			<div>Data : 03.2023</div>		<div>Inginer Proiectant Poduri</div> <div>ing. Attila Takacs</div>				
<div>NUMAR PROIECT : 556</div>			<div>VERIFICATOR TEHNIC</div>		<div>Inginer Proiectant Drumuri</div> <div>ing. Valentin Oaida</div>				







<div>INVESTITOR</div> <div></div> <div>COMPANIA NATIONALA DE ADMINISTRARE A INFRASTRUCTURII RUTIERE S.A.</div>	<div>PROIECTANT GENERAL</div> <div></div> <div>D P CONSULT S.A.</div>	<div>AMPLASAMENT</div> <div></div>	<div>DENUMIRE PROIECT</div> <div>PROIECTARE SI EXECUTIE "VARIANTA DE OCOLIRE TIMISOARA SUD" ELABORARE PROIECT TEHNIC REST DE EXECUTAT</div>	<div>FAZA PROIECT</div> <div>PROIECT TEHNIC REST DE EXECUTAT</div>		<div>Manager de Proiect</div> <div>ing. Silivan Moldovan</div>	<div>REVIZII</div> <table><tr><th>NR. REV.</th><th>DATA</th><th>SEMN.</th></tr><tr><td></td><td></td><td></td></tr></table>			NR. REV.	DATA	SEMN.				<div>DENUMIRE PLANSA</div> <div>PLAN DE SITUATIE LUCRARI EXECUTATE</div>
			NR. REV.	DATA	SEMN.											
<div>NUMAR CONTRACT: 550/36/09.02.2023</div>	<div>Data : 03.2023</div>	<div>Inginer Proiectant Poduri</div> <div>ing. Attila Takacs</div>	<div>Scara : 1:1000</div>													
<div>NUMAR PROIECT : 556</div>	<div>VERIFICATOR TEHNIC</div>	<div>Inginer Proiectant Drumuri</div> <div>ing. Valentin Oaida</div>	<div>NUMAR PLANSA</div> <div>556-VOTM-PSLE-16</div>													








<div>INVESTITOR</div> <div></div> <div>COMPANIA NATIONALA DE ADMINISTRARE A INFRASTRUCTURII RUTIERE S.A.</div>	<div>PROIECTANT GENERAL</div> <div></div> <div>D P CONSULT S.A.</div>	<div>AMPLASAMENT</div> <div></div>	<div>DENUMIRE PROIECT</div> <div>PROIECTARE SI EXECUTIE "VARIANTA DE OCOLIRE TIMISOARA SUD"</div> <div>ELABORARE PROIECT TEHNIC REST DE EXECUTAT</div>	<div>FAZA PROIECT</div> <div>PROIECT TEHNIC REST DE EXECUTAT</div>	<div>Manager de Proiect</div> <div>ing. Silvan Moldovan</div>	<div>REVIZII</div> <table><tr><th>NR. REV.</th><th>DATA</th><th>SEMN.</th></tr><tr><td></td><td></td><td></td></tr></table>			NR. REV.	DATA	SEMN.				<div>DENUMIRE PLANSA</div> <div>PLAN DE SITUATIE LUCRARI EXECUTATE</div>
			NR. REV.	DATA	SEMN.										
			<div>NUMAR CONTRACT: 550/36/09.02.2023</div>	<div>Data : 03.2023</div>	<div>Inginer Proiectant Poduri</div> <div>ing. Attila Takacs</div>	<div>Scara : 1:1000</div> <div>NUMAR PLANSA</div> <div>556-VOTM-PSLE-17</div>									
<div>NUMAR PROIECT : 556</div>	<div>VERIFICATOR TEHNIC</div>	<div>Inginer Proiectant Drumuri</div> <div>ing. Valentin Oaida</div>													

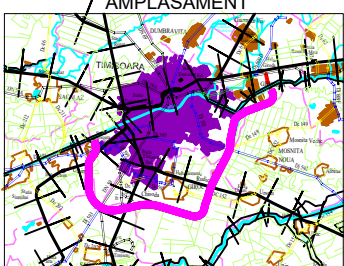

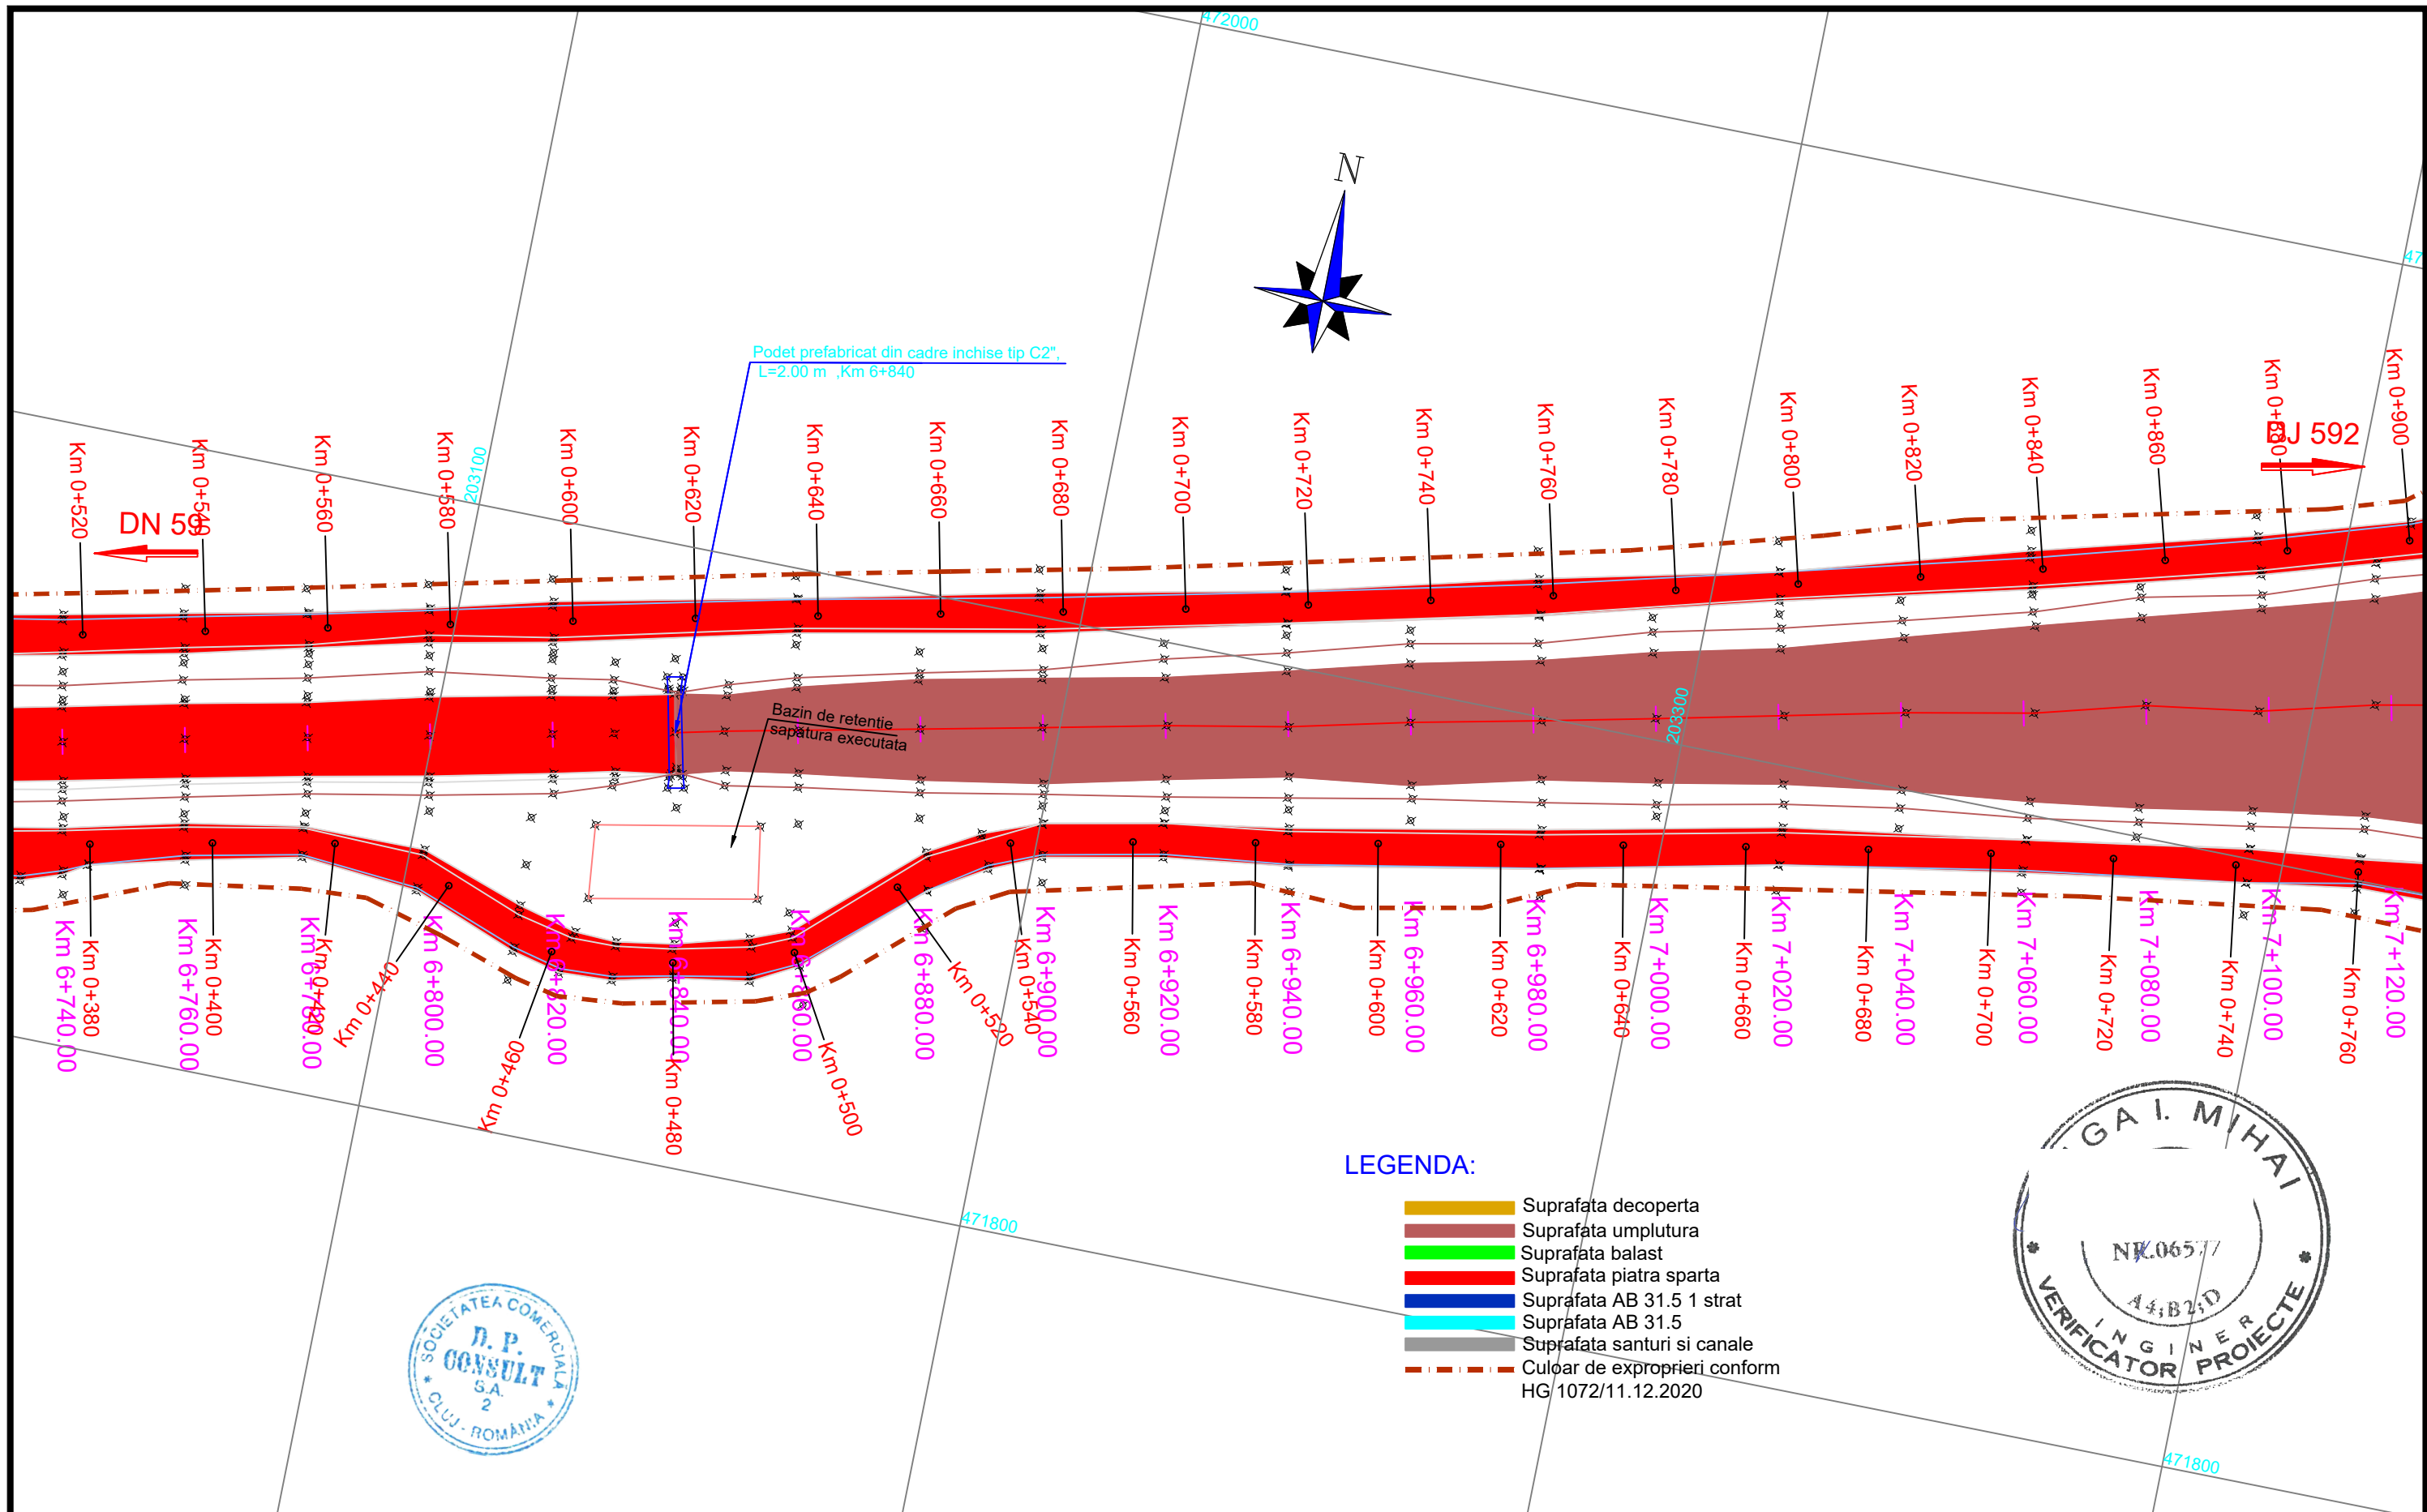



<div>INVESTITOR</div> <div></div> <div>COMPANIA NATIONALA DE ADMINISTRARE A INFRASTRUCTURII RUTIERE S.A.</div>	<div>PROIECTANT GENERAL</div> <div></div> <div>D P CONSULT S.A.</div>	<div>AMPLASAMENT</div> <div></div>	<div>DENUMIRE PROIECT</div> <div>PROIECTARE SI EXECUTIE</div> <div>"VARIANTA DE OCOLIRE</div> <div>TIMISOARA SUD"</div> <div>ELABORARE PROIECT TEHNIC</div> <div>REST DE EXECUTAT</div>	<div>FAZA PROIECT</div> <div>PROIECT TEHNIC</div> <div>REST DE EXECUTAT</div>		<div>Manager de Proiect</div> <div>ing. Silivan Moldovan</div>	<div>REVIZII</div>			<div>DENUMIRE PLANSA</div> <div>PLAN DE SITUATIE</div> <div>LUCRARI EXECUTATE</div>
					<div>ing. Raul Cocis</div>	<div>NR. REV.</div>	<div>DATA</div>	<div>SEM.N.</div>		
					<div>ing. Attila Takacs</div>					
					<div>ing. Valentin Oaida</div>					
			<div>NUMAR CONTRACT: 550/36/09.02.2023</div>	<div>Data : 03.2023</div>		<div>ing. Attila Takacs</div>				<div>Scara : 1:1000</div>
			<div>NUMAR PROIECT : 556</div>	<div>VERIFICATOR TEHNIC</div>		<div>ing. Valentin Oaida</div>				<div>NUMAR PLANSA</div>
										<div>556-VOTM-PSLE-19</div>

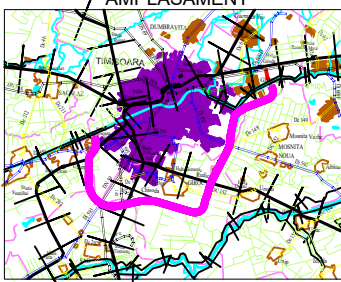

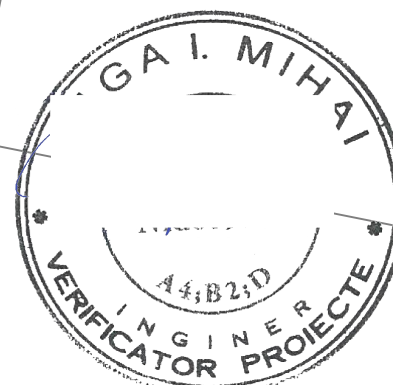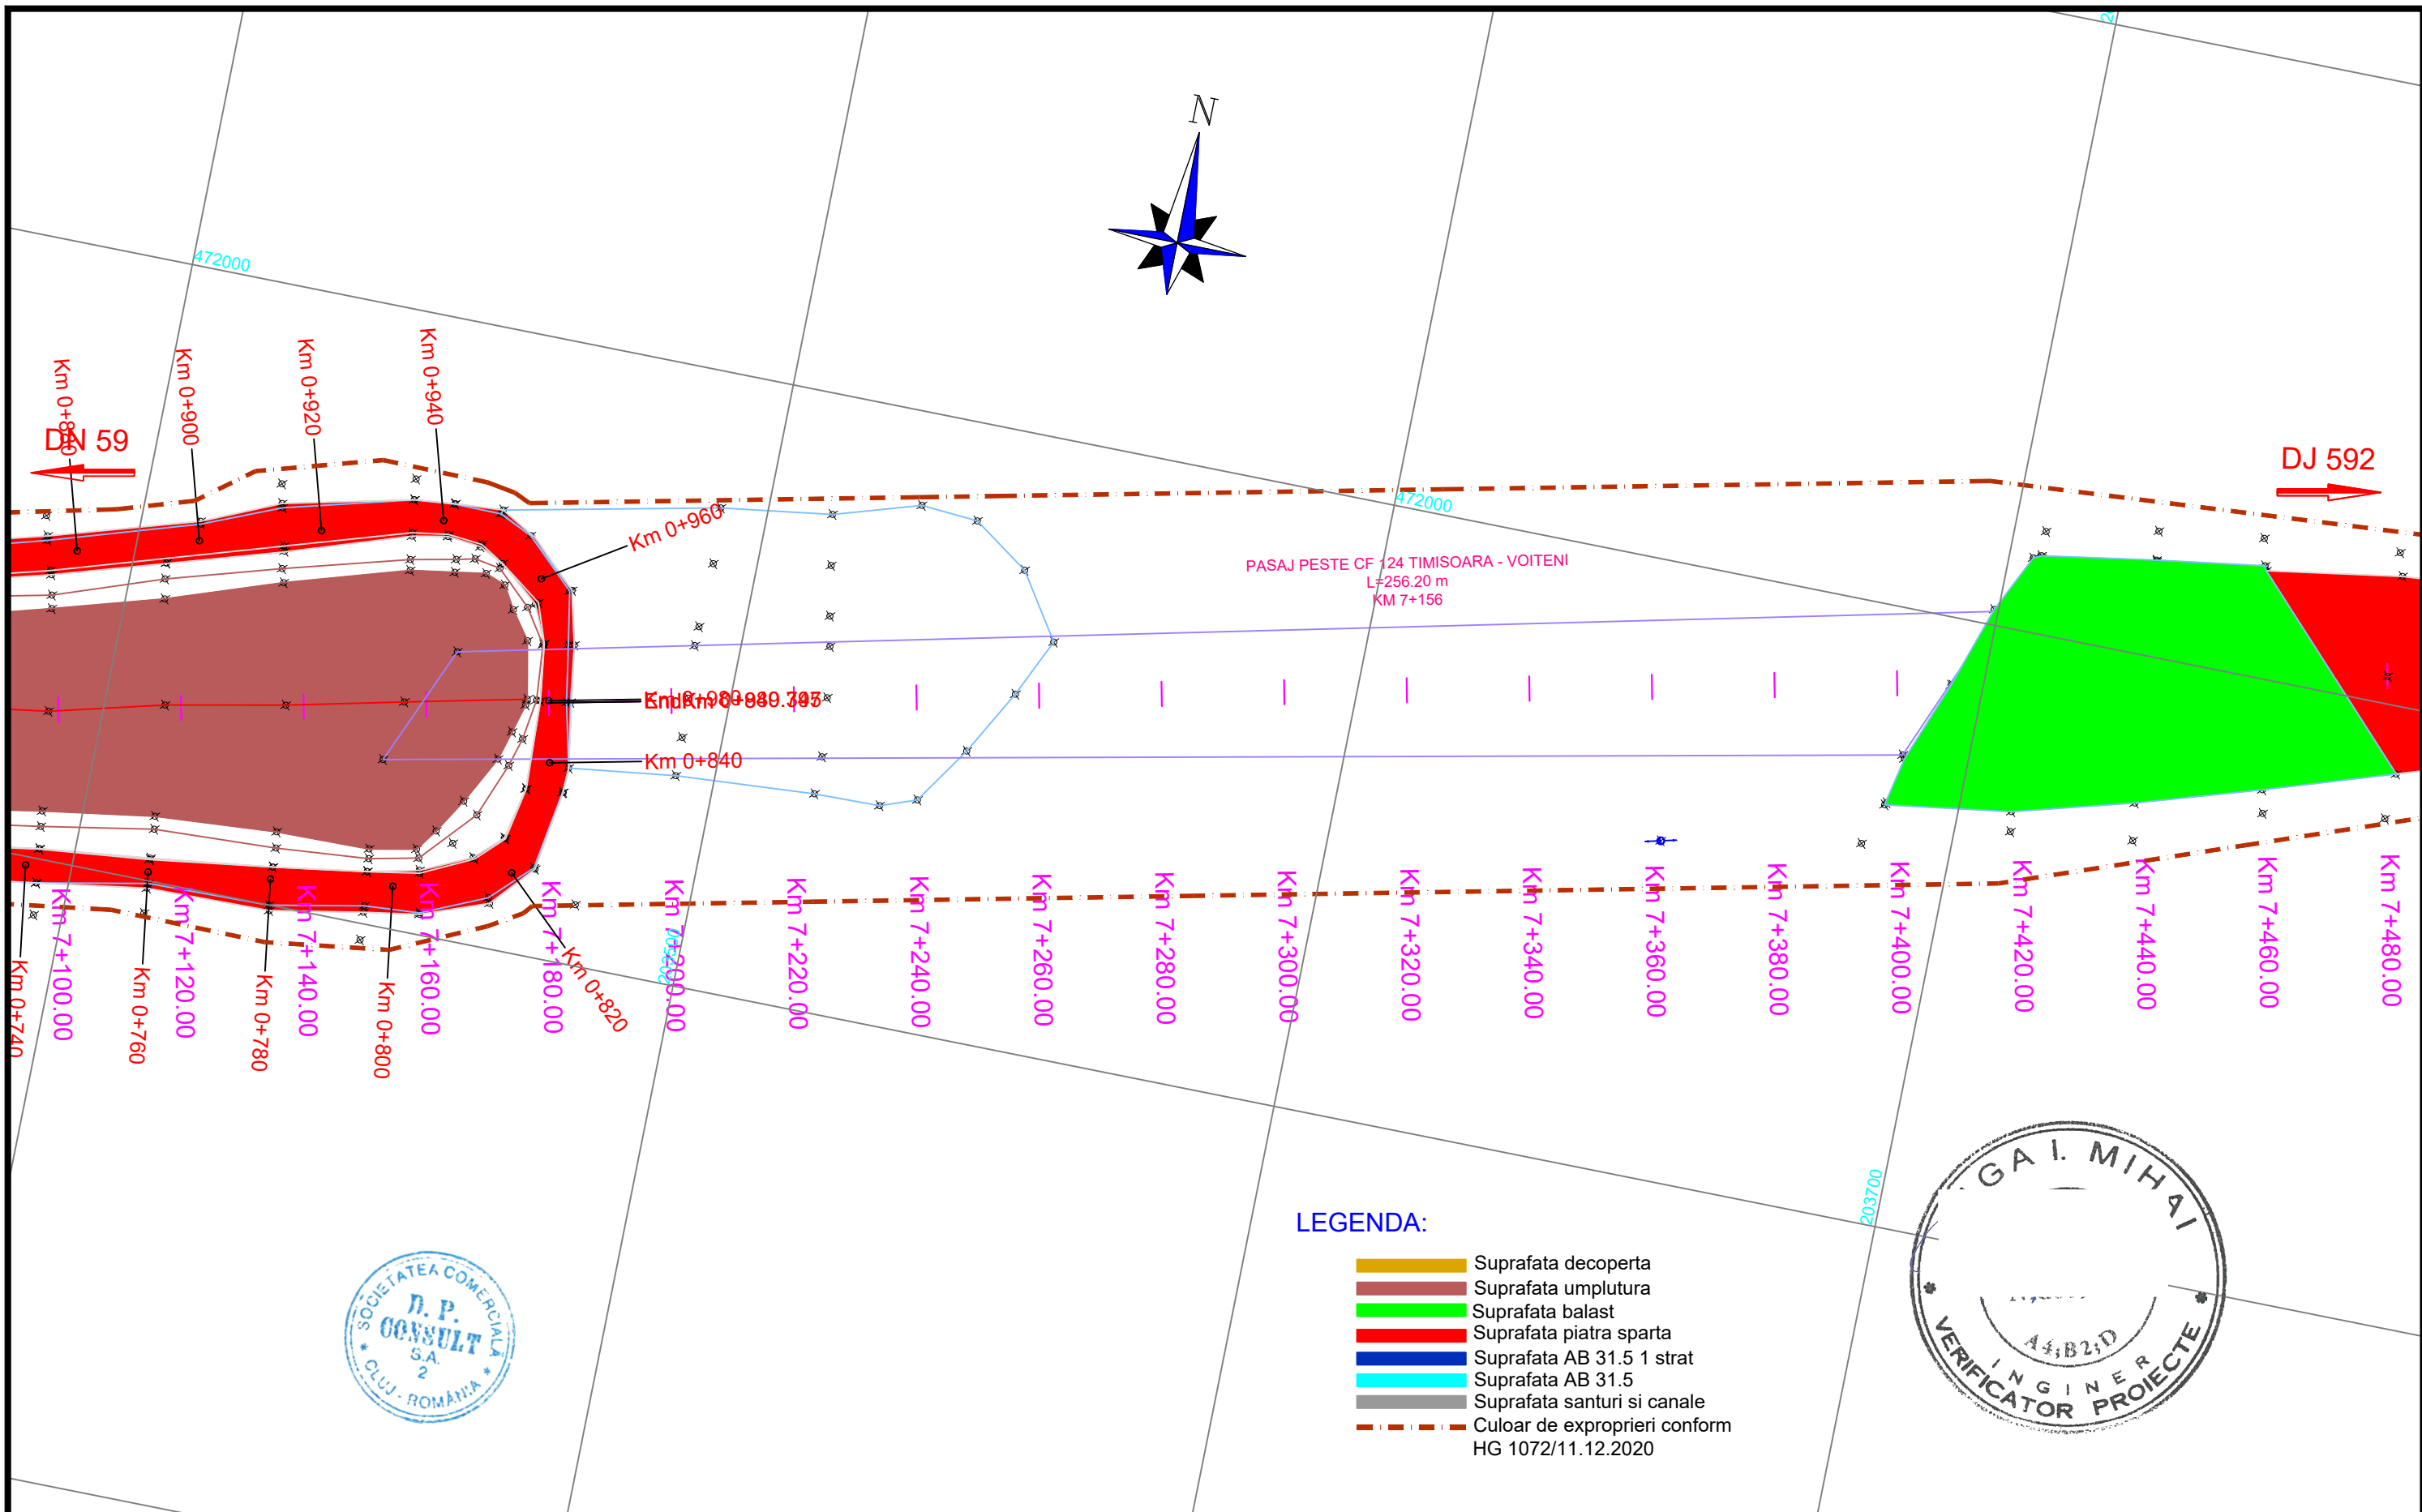



INVESTITOR  COMPANIA NATIONALA DE ADMINISTRARE A INFRASTRUCTURII RUTIERE S.A.	PROIECTANT GENERAL  D.P. CONSULT S.A.	AMPLASAMENT 	DENUMIRE PROIECT PROIECTARE SI EXECUTIE "VARIANTA DE OCOLIRE TIMISOARA SUD" ELABORARE PROIECT TEHNIC REST DE EXECUTAT		FAZA PROIECT PROIECT TEHNIC REST DE EXECUTAT		Manager de Proiect ing. Silvan Moldovan Sef Echipa Proiectare ing. Raul Cocis Inginer Proiectant Poduri ing. Attila Takacs Inginer Proiectant Drumuri ing. Valentin Oaida		REVIZII			DENUMIRE PLANSA PLAN DE SITUATIE LUCRARI EXECUTATE Scara : 1:1000 NUMAR PLANSA 556-VOTM-PSLE-20
			NUMAR CONTRACT: 550/36/09.02.2023 NUMAR PROIECT : 556		Data : 03.2023 VERIFICATOR TEHNIC				NR. REV.	DATA	SEMN.	

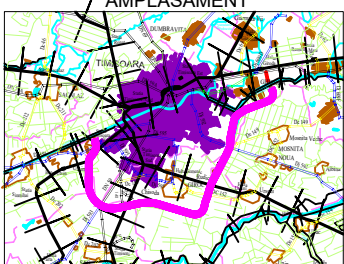

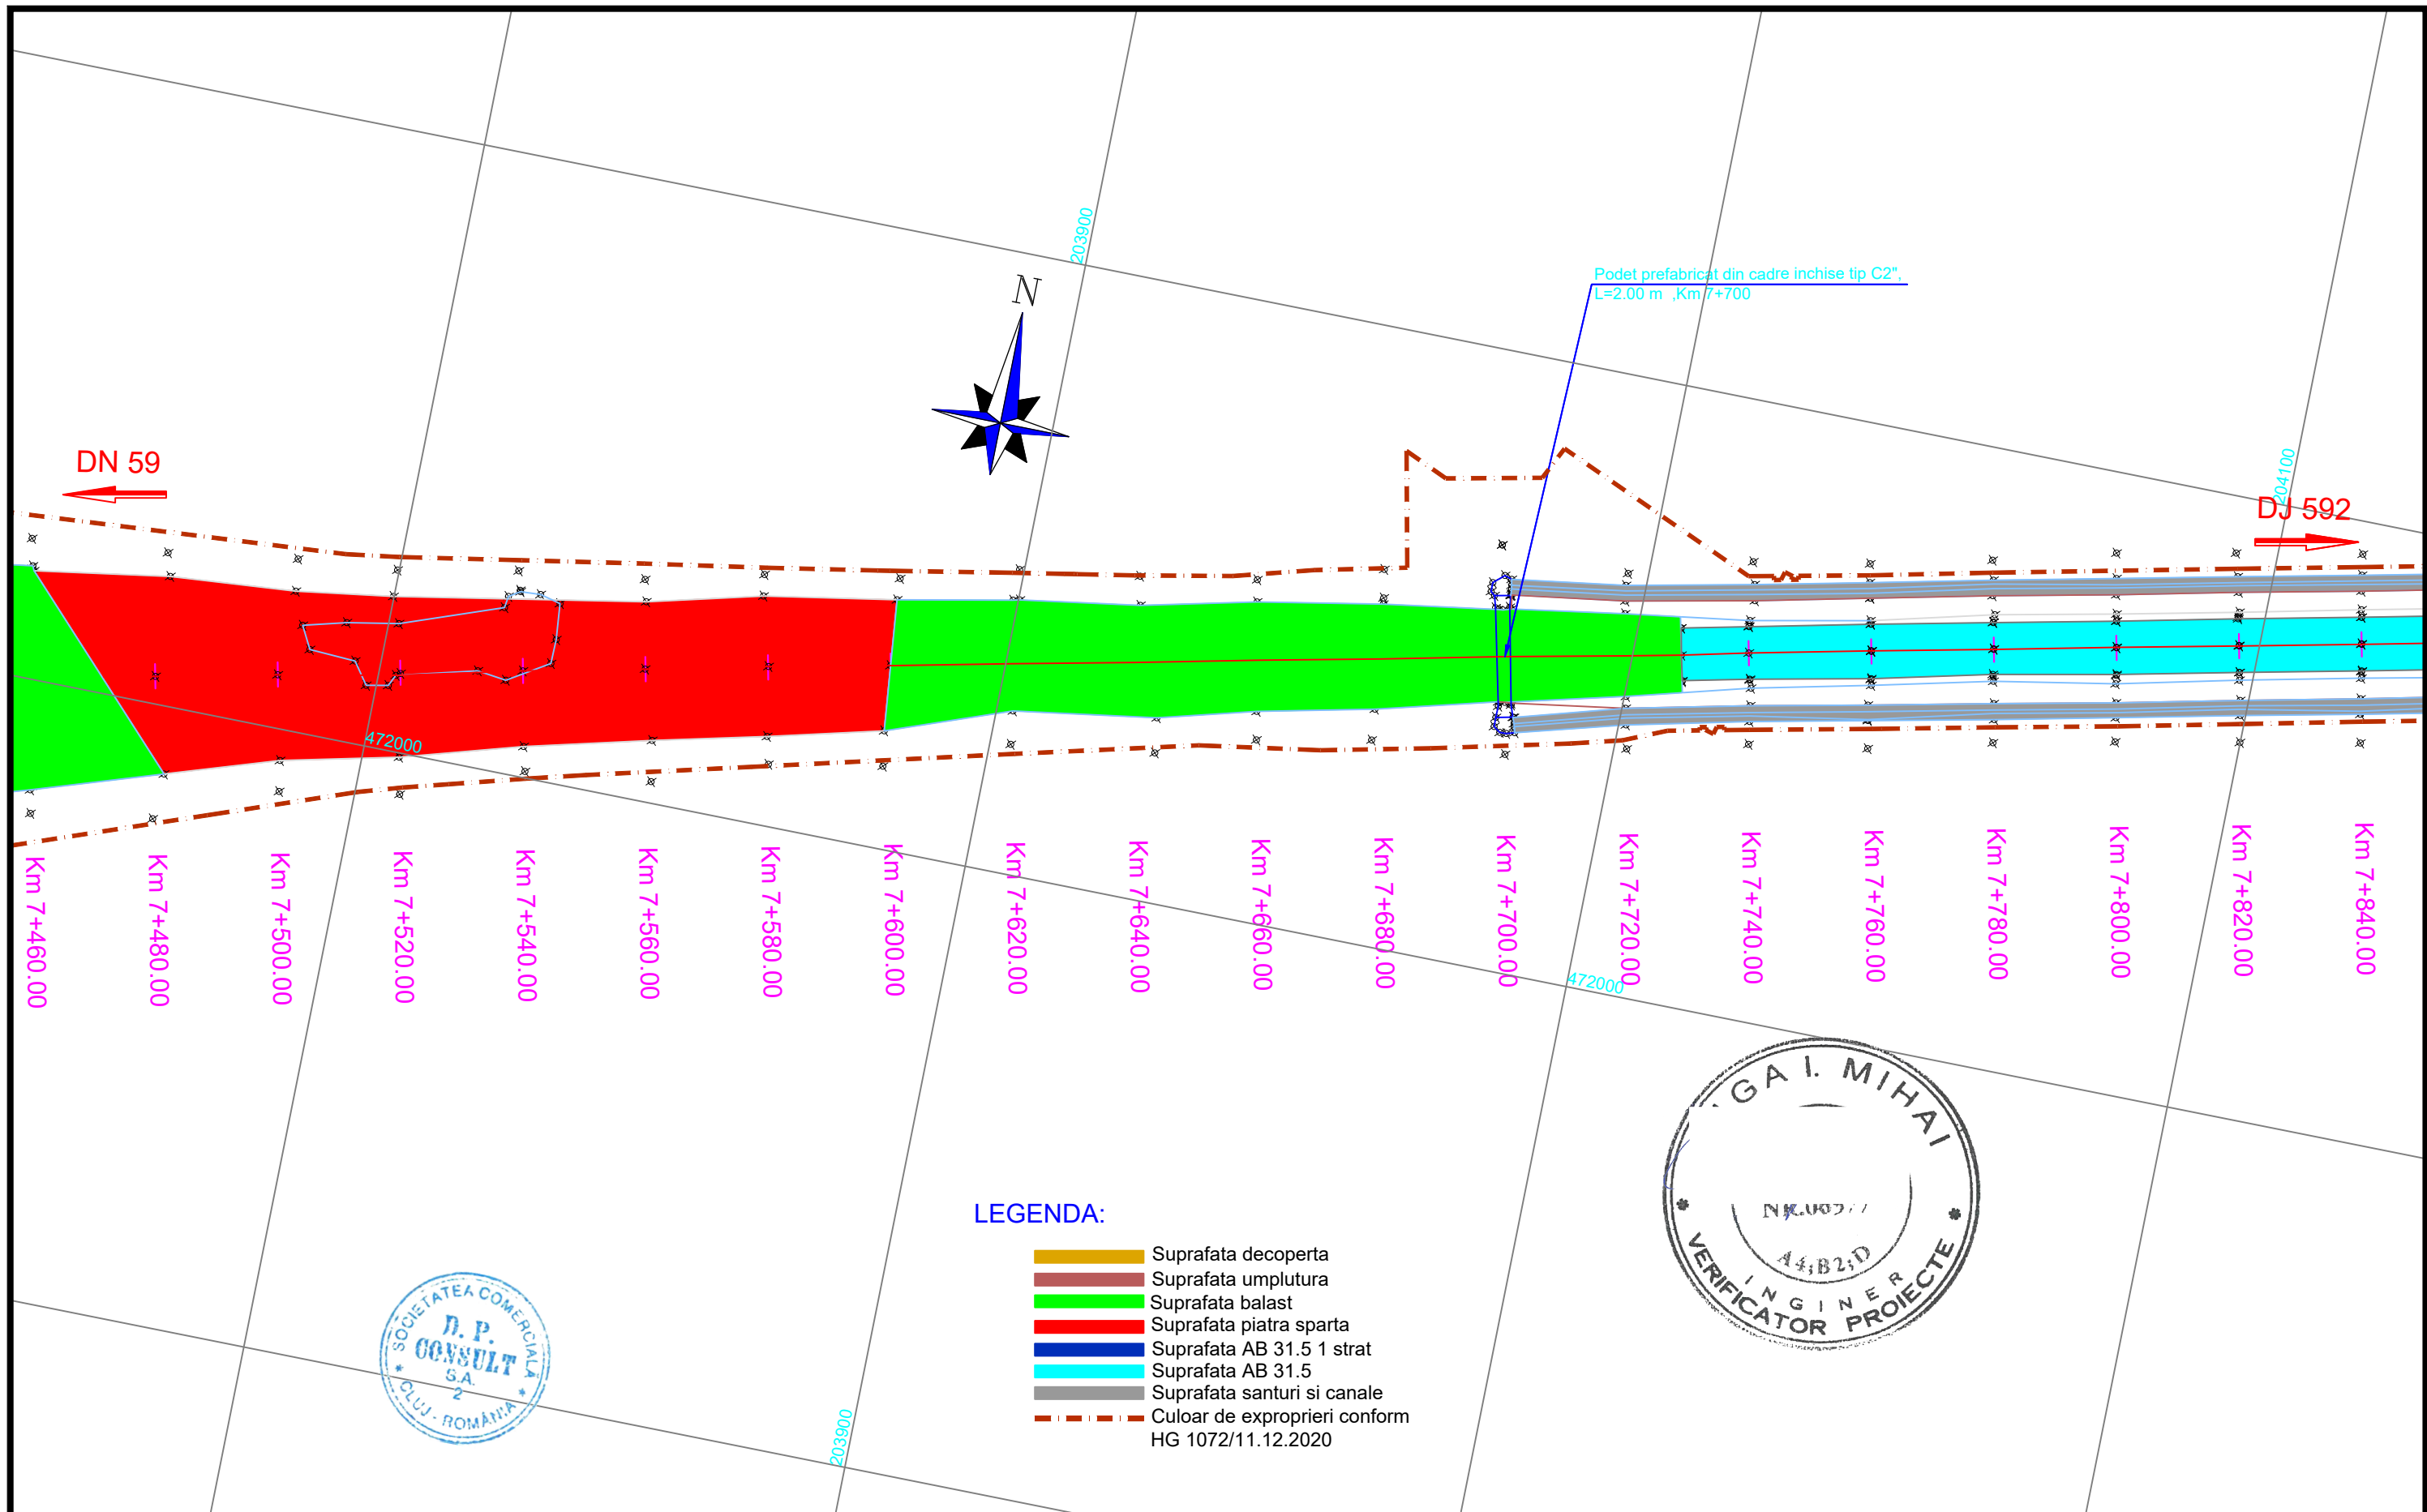


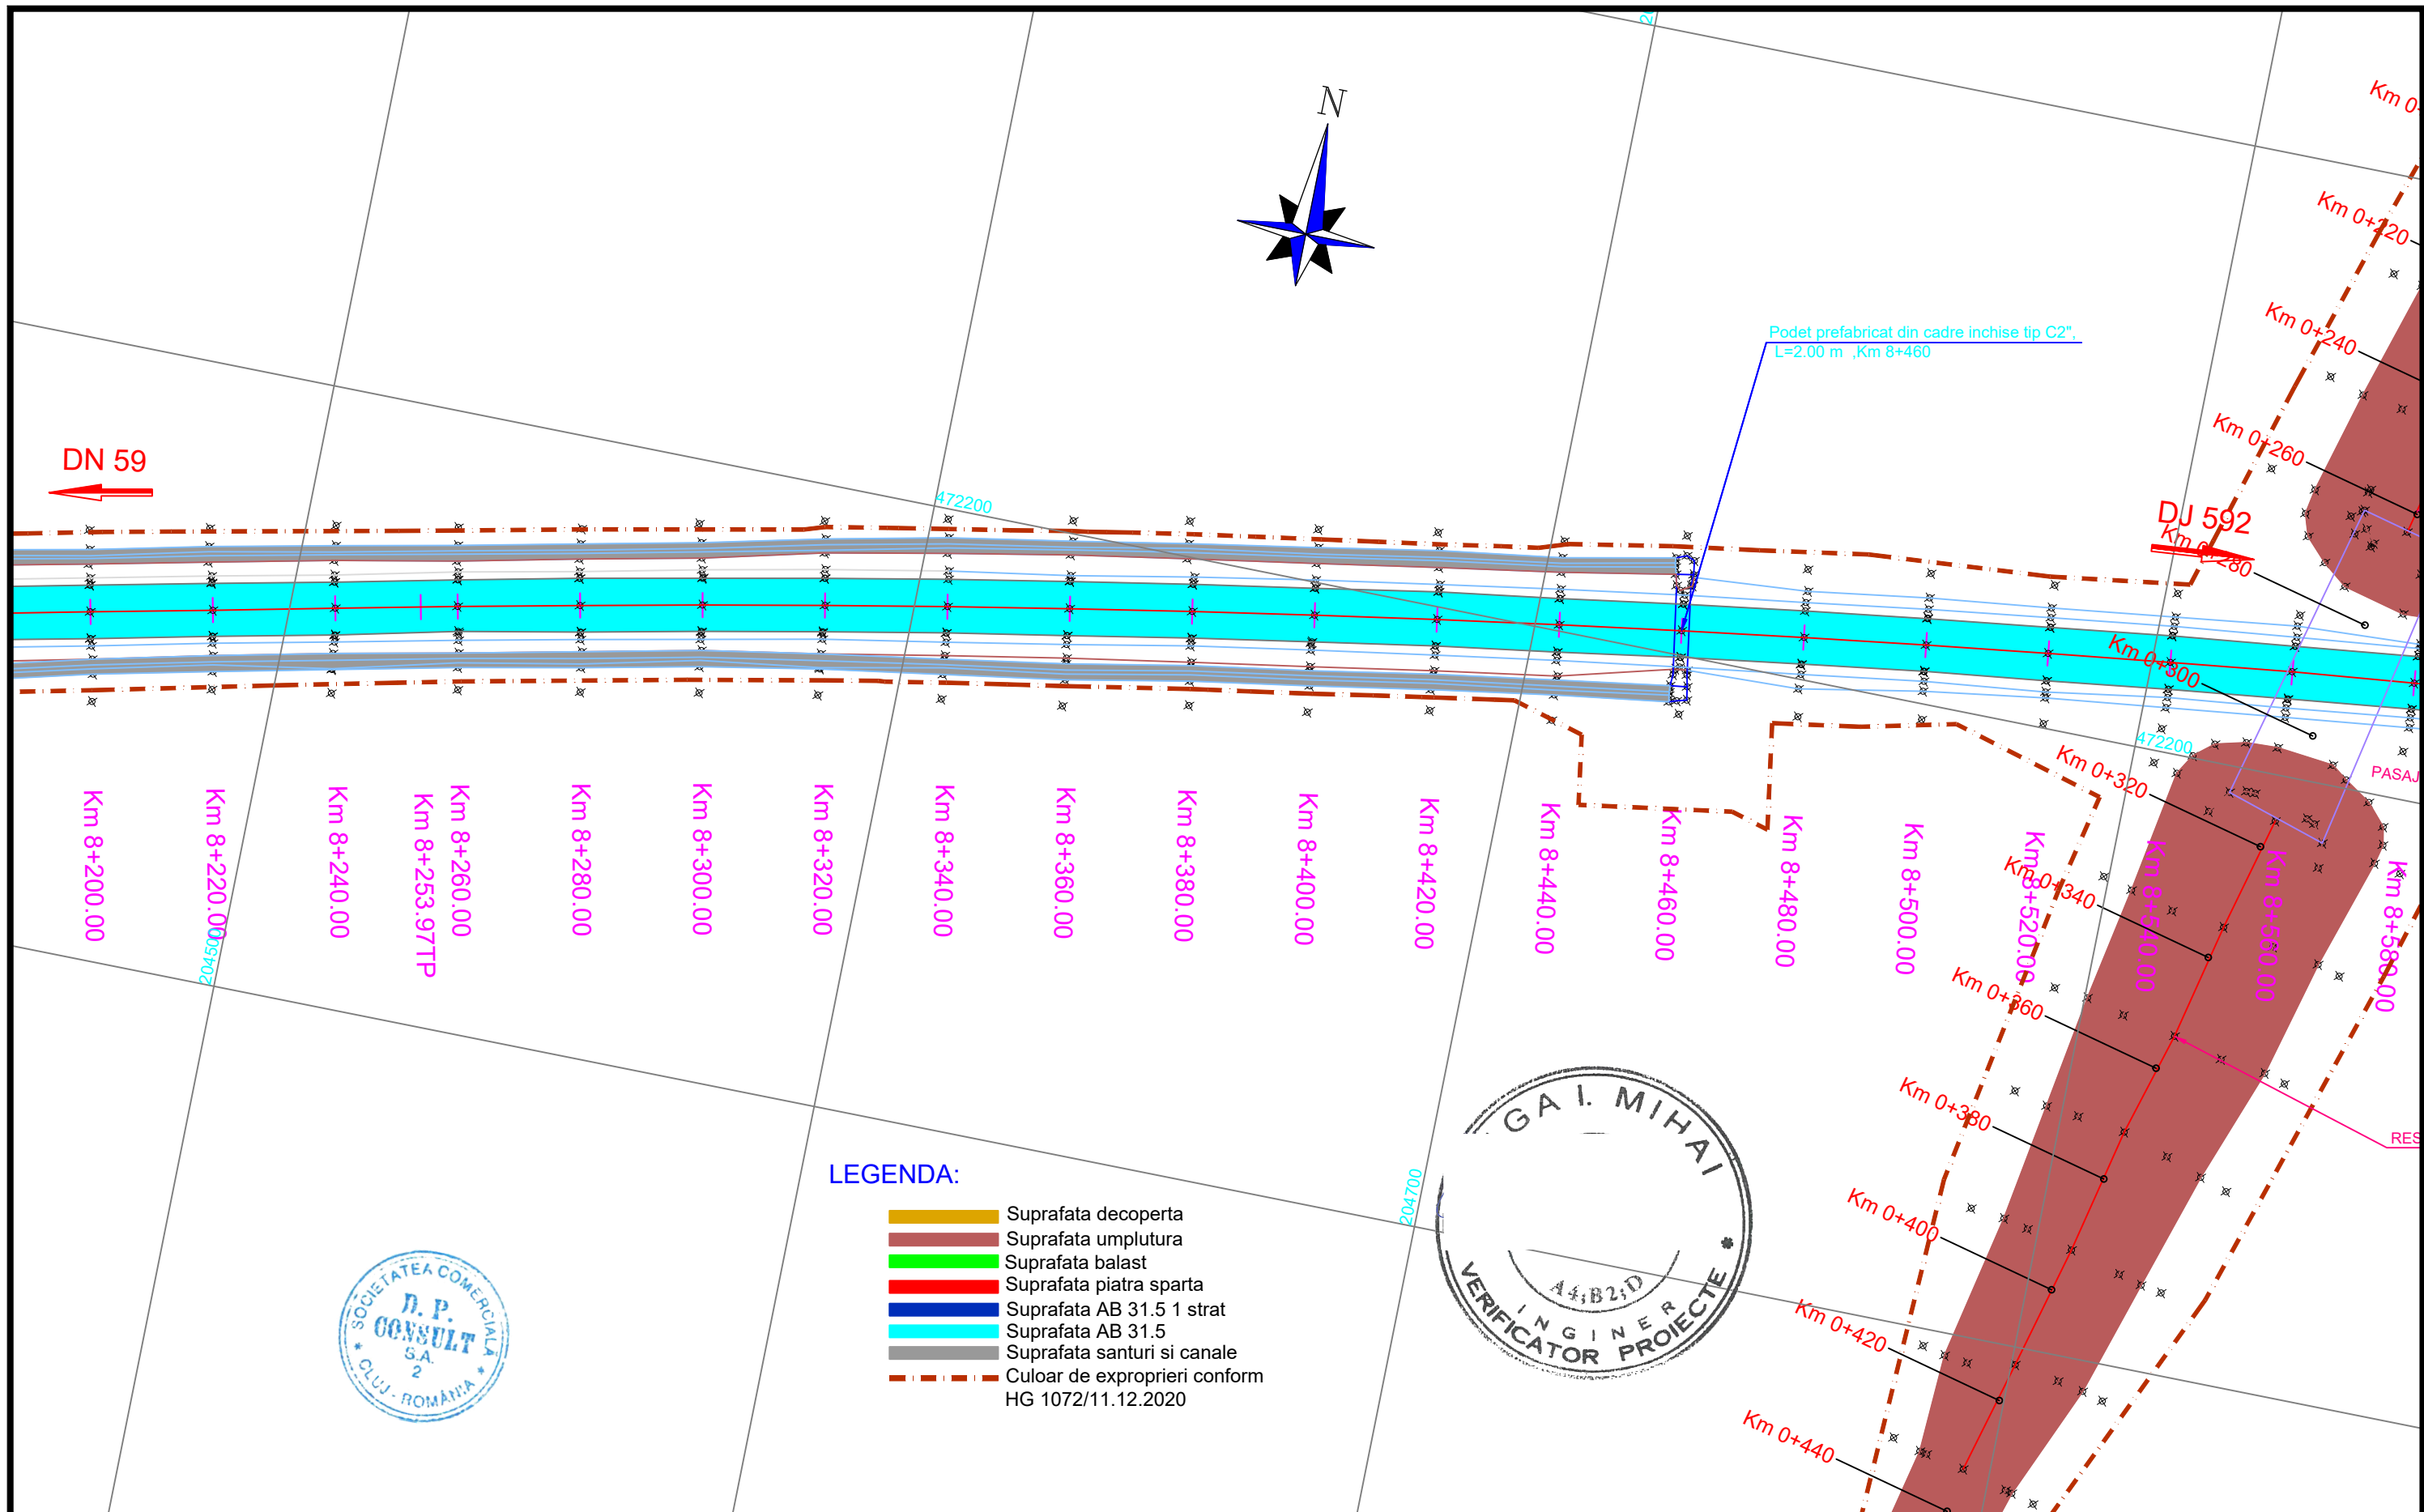
<div>INVESTITOR</div> <div></div> <div>COMPANIA NATIONALA DE ADMINISTRARE A INFRASTRUCTURII RUTIERE S.A.</div>	<div>PROIECTANT GENERAL</div> <div></div> <div>D P CONSULT S.A.</div>	<div>AMPLASAMENT</div> <div></div>	<div>DENUMIRE PROJECT</div> <div>PROIECTARE SI EXECUTIE "VARIANTA DE OCOLIRE TIMISOARA SUD" ELABORARE PROIECT TEHNIC REST DE EXECUTAT</div>	<div>FAZA PROIECT</div> <div>PROIECT TEHNIC REST DE EXECUTAT</div>		<div>Manager de Proiect</div> <div>ing. Silivan Moldovan</div>	<div>REVIZII</div> <table><tr><th>NR. REV.</th><th>DATA</th><th>SEM.N.</th></tr><tr><td></td><td></td><td></td></tr></table>			NR. REV.	DATA	SEM.N.				<div>DENUMIRE PLANSA</div> <div>PLAN DE SITUATIE LUCRARI EXECUTATE</div>
			NR. REV.	DATA	SEM.N.											
				Data : 03.2023		<div>Sef Echipa Proiectare</div> <div>ing. Raul Cocis</div>										
<div>NUMAR CONTRACT: 550/36/09.02.2023</div>	<div>VERIFICATOR TEHNIC</div>	<div>Inginer Proiectant Poduri</div> <div>ing. Attila Takacs</div>														
<div>NUMAR PROIECT : 556</div>		<div>Inginer Proiectant Drumuri</div> <div>ing. Valentin Oaida</div>														
									<div>Scara : 1:1000</div>							
									<div>NUMAR PLANSA</div>							
									<div>556-VOTM-PSLE-21</div>							

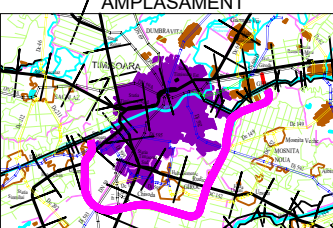

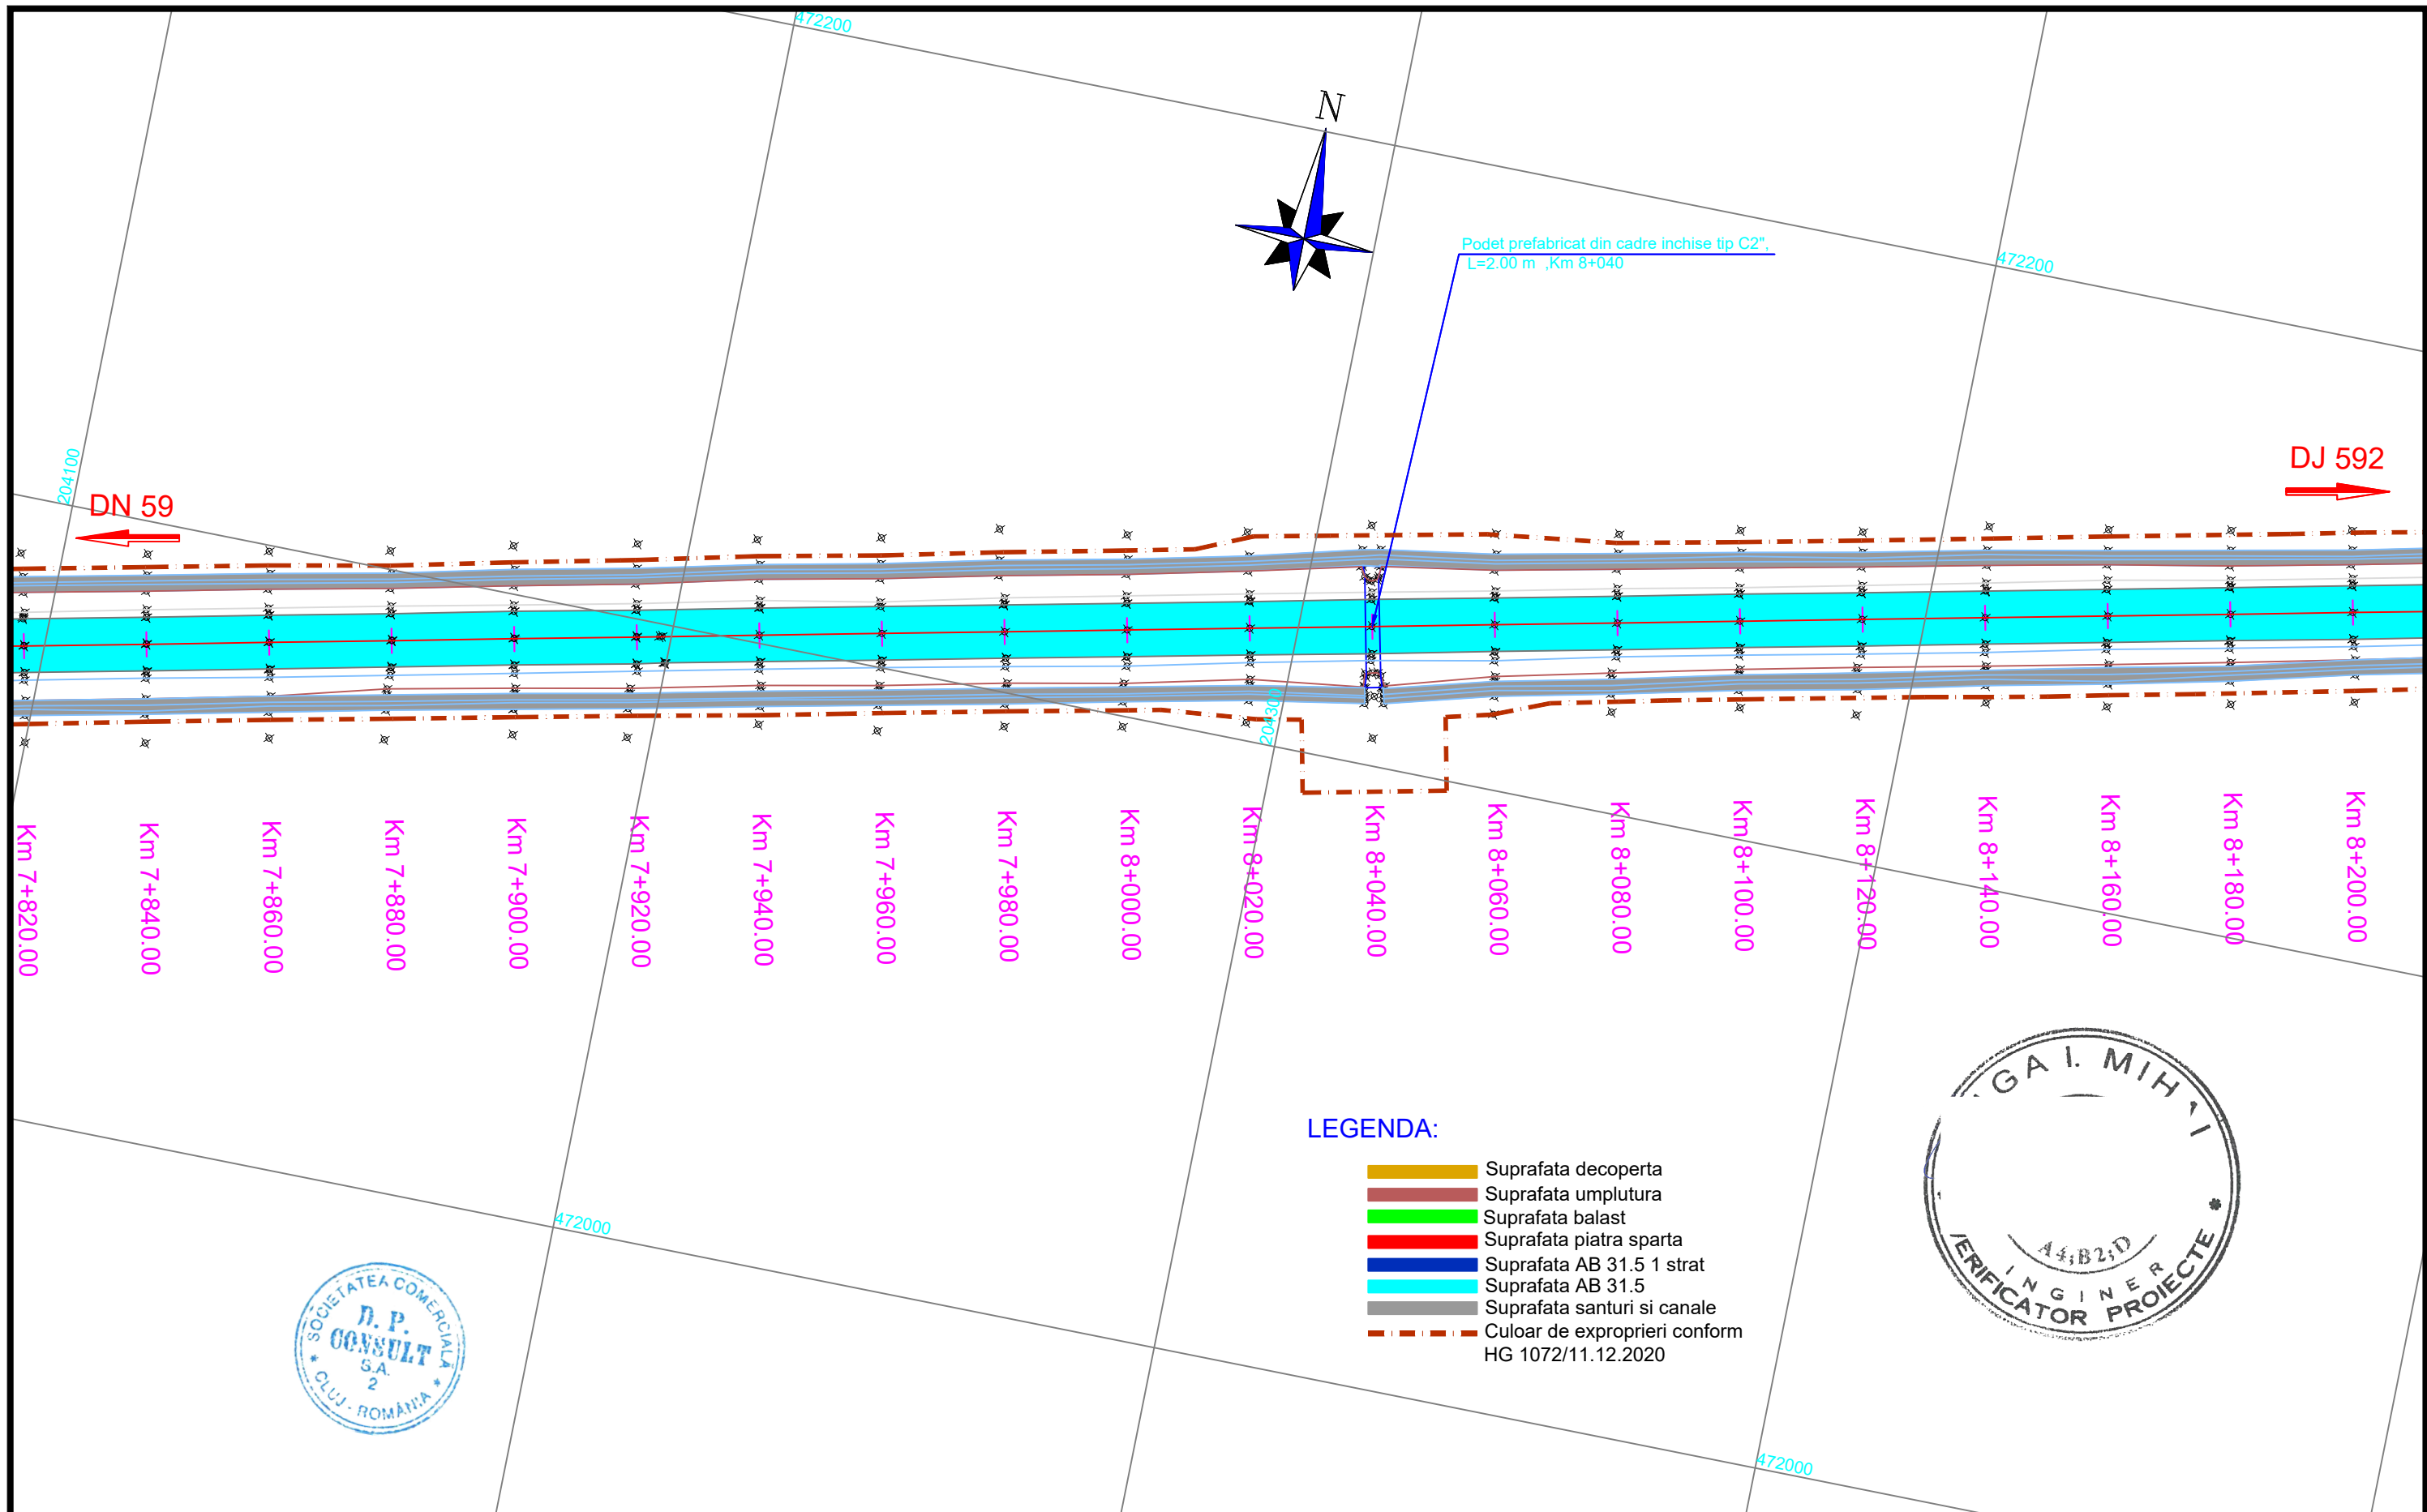



<div>INVESTITOR</div> <div></div> <div>COMPANIA NATIONALA DE ADMINISTRARE A INFRASTRUCTURII RUTIERE S.A.</div>	<div>PROIECTANT GENERAL</div> <div></div> <div>D P CONSULT S.A.</div>	<div>AMPLASAMENT</div> <div></div>	<div>DENUMIRE PROIECT</div> <div>PROIECTARE SI EXECUTIE "VARIANTA DE OCOLIRE TIMISOARA SUD" ELABORARE PROIECT TEHNIC REST DE EXECUTAT</div>		<div>FAZA PROIECT</div> <div>PROIECT TEHNIC REST DE EXECUTAT</div>		<div>Manager de Proiect</div> <div>ing. Silvan Moldovan</div>		<div>REVIZII</div>			<div>DENUMIRE PLANSA</div> <div>PLAN DE SITUATIE LUCRARI EXECUTATE</div>	
							<div>Sef Echipa Proiectare</div> <div>ing. Raul Cocis</div>		<div>NR. REV.</div>	<div>DATA</div>	<div>SEMN.</div>		
							<div>Inginer Proiectant Poduri</div> <div>ing. Attila Takacs</div>					Scara : 1:1000	
							<div>Inginer Proiectant Drumuri</div> <div>ing. Valentin Oaida</div>					<div>NUMAR PLANSA</div> <div>556-VOTM-PSLE-22</div>	
		<div>NUMAR CONTRACT: 550/36/09.02.2023</div>		<div>Data : 03.2023</div> <div>VERIFICATOR TEHNIC</div>									
		<div>NUMAR PROIECT : 556</div>											







<div>INVESTITOR</div> <div></div> <div>COMPANIA NATIONALA DE ADMINISTRARE A INFRASTRUCTURII RUTIERE S.A.</div>	<div>PROIECTANT GENERAL</div> <div></div> <div>D P CONSULT S.A.</div>	<div>AMPLASAMENT</div> <div></div>	<div>DENUMIRE PROIECT</div> <div>PROIECTARE SI EXECUTIE "VARIANTA DE OCOLIRE TIMISOARA SUD"</div> <div>ELABORARE PROIECT TEHNIC REST DE EXECUTAT</div>	<div>FAZA PROIECT</div> <div>PROIECT TEHNIC REST DE EXECUTAT</div>	<div>Manager de Proiect</div> <div>ing. Silvan Moldovan</div>	<div>REVIZII</div> <table><tr><th>NR. REV.</th><th>DATA</th><th>SEM.N.</th></tr><tr><td></td><td></td><td></td></tr></table>			NR. REV.	DATA	SEM.N.				<div>DENUMIRE PLANSA</div> <div>PLAN DE SITUATIE LUCRARI EXECUTATE</div>
			NR. REV.	DATA	SEM.N.										
			<div>Inginer Proiectant Poduri</div> <div>ing. Attila Takacs</div>				Scara : 1:1000								
<div>NUMAR CONTRACT: 550/36/09.02.2023</div>			<div>VERIFICATOR TEHNIC</div>		<div>Inginer Proiectant Drumuri</div> <div>ing. Valentin Oaida</div>			<div>NUMAR PLANSA</div> <div>556-VOTM-PSLE-23</div>							
<div>NUMAR PROIECT : 556</div>															

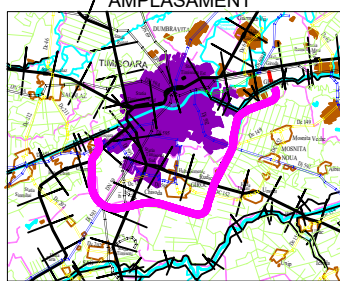

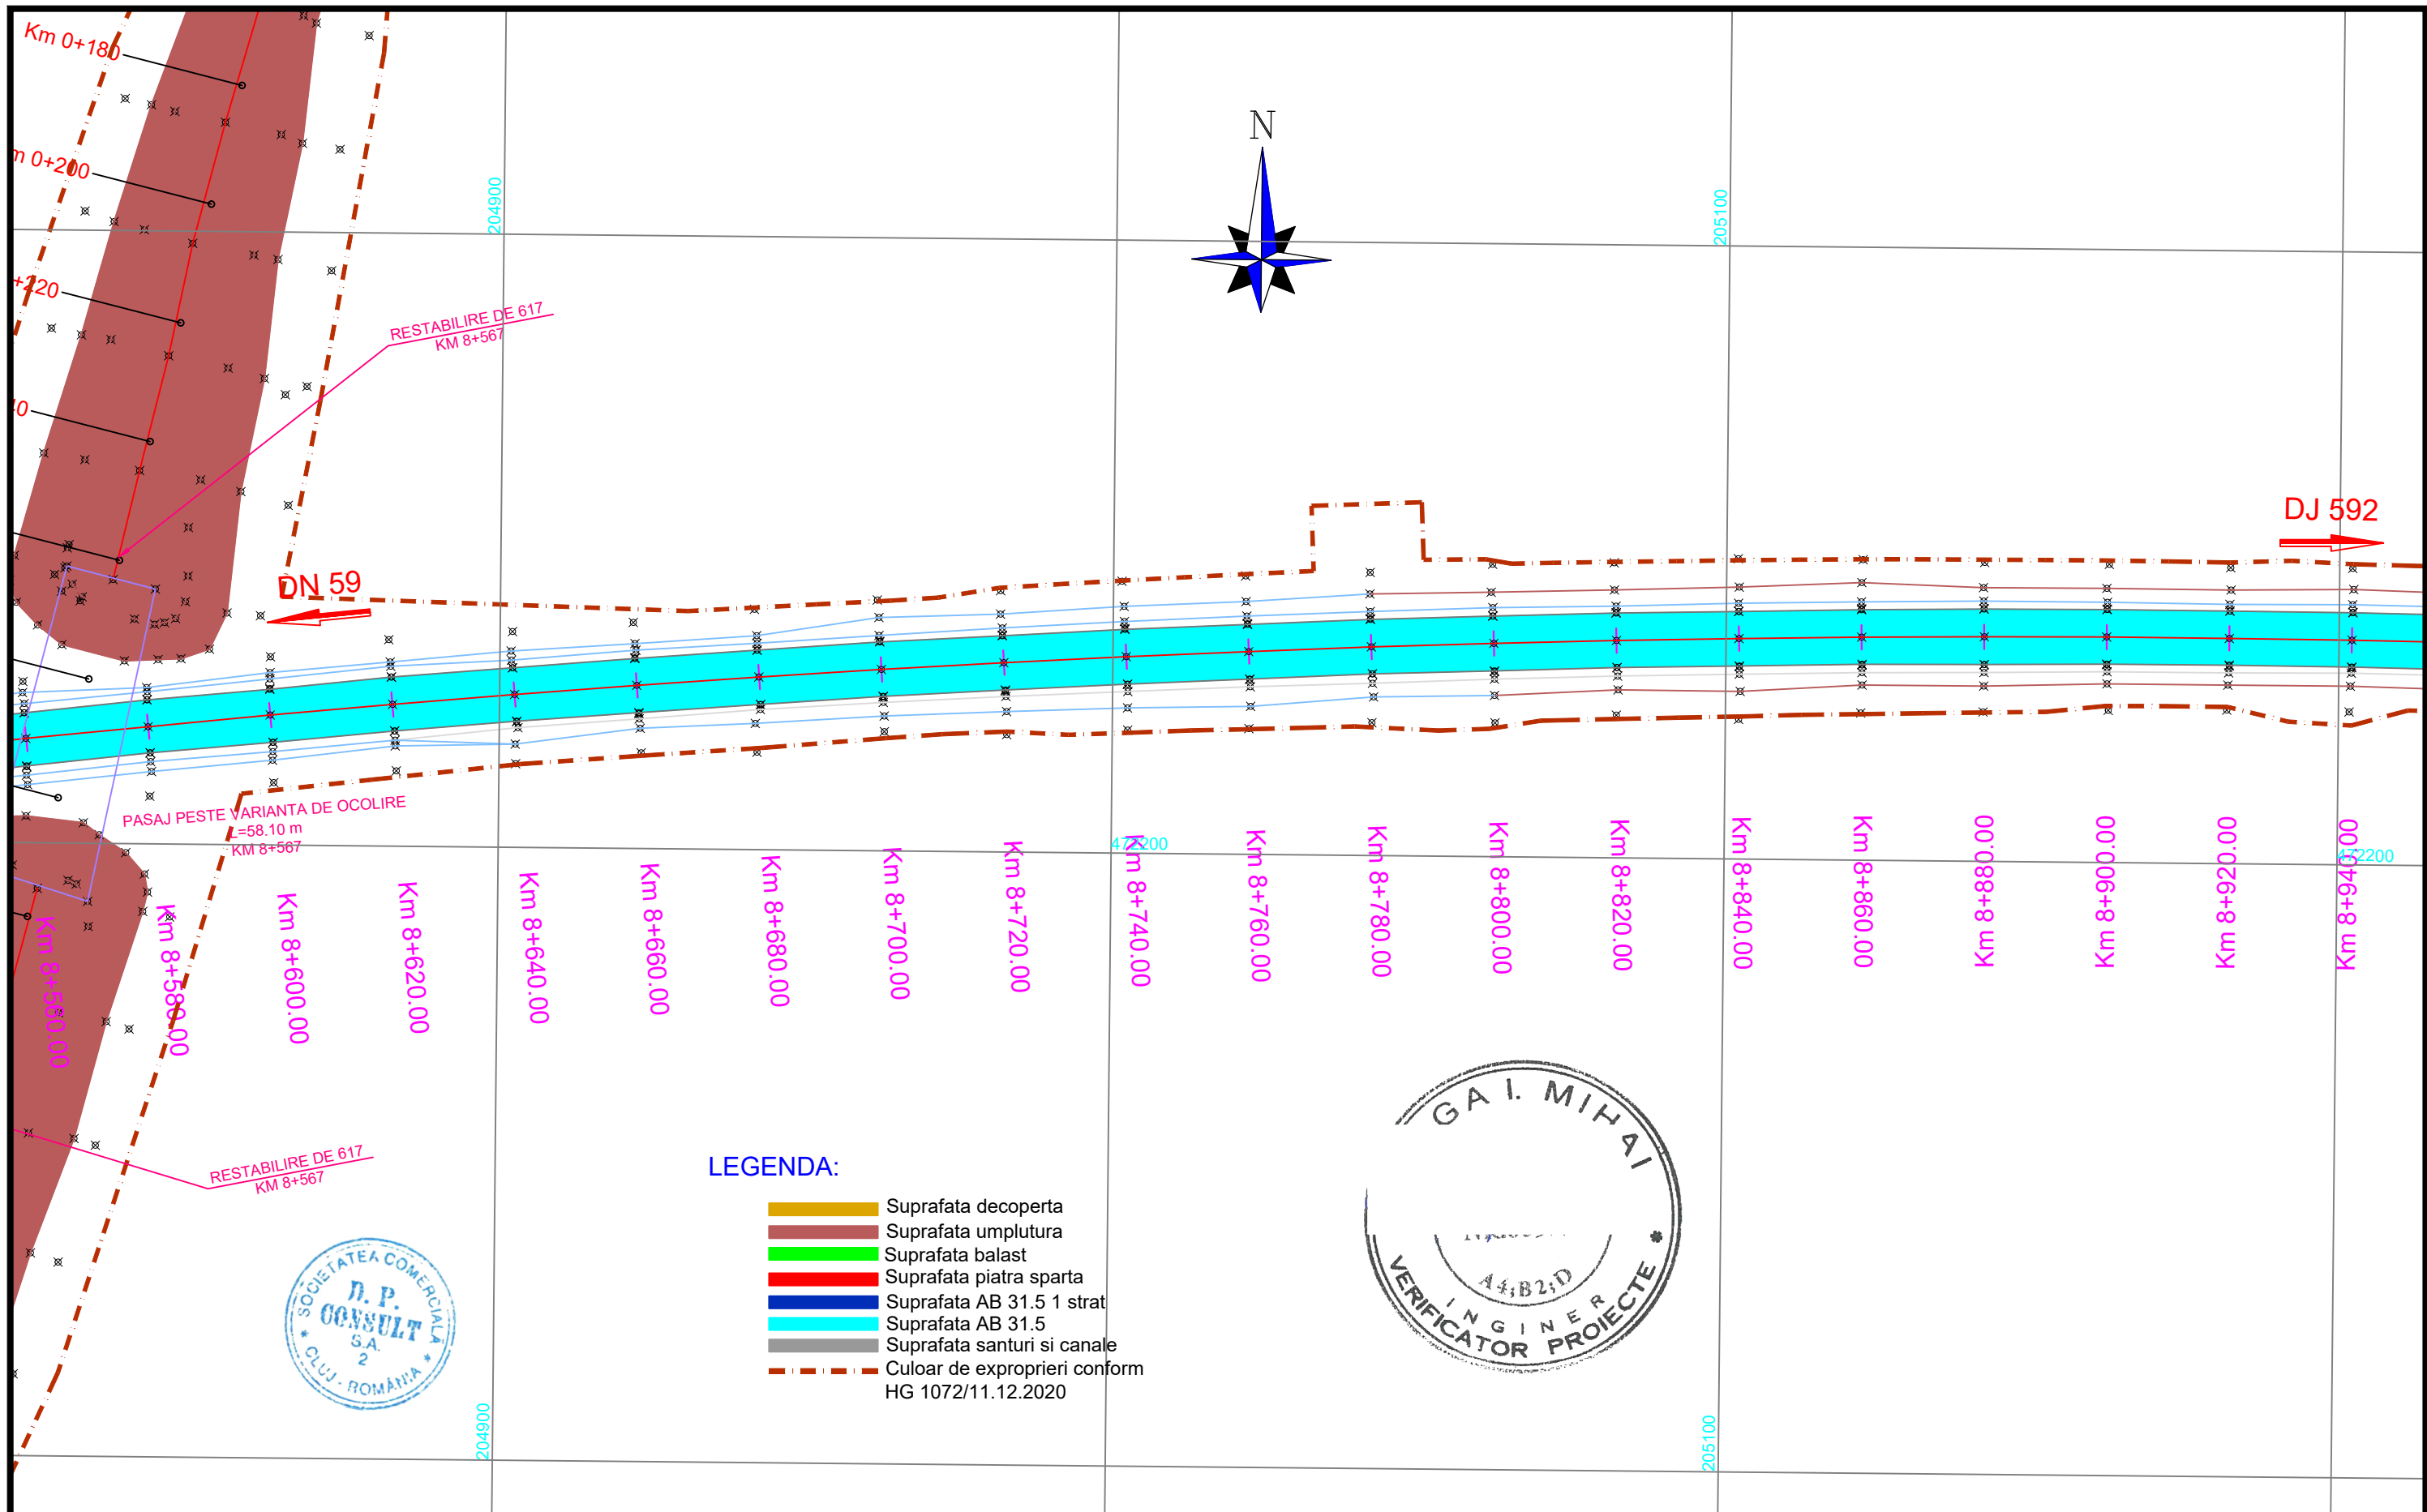



<div>INVESTITOR</div> <div></div> <div>COMPANIA NATIONALA DE ADMINISTRARE A INFRASTRUCTURII RUTIERE S.A.</div>	<div>PROIECTANT GENERAL</div> <div></div> <div>D P CONSULT S.A.</div>	<div>AMPLASAMENT</div> <div></div>	<div>DENUMIRE PROIECT</div> <div>PROIECTARE SI EXECUTIE "VARIANTA DE OCOLIRE TIMISOARA SUD" ELABORARE PROIECT TEHNIC REST DE EXECUTAT</div>	<div>FAZA PROIECT</div> <div>PROIECT TEHNIC REST DE EXECUTAT</div>		<div>Manager de Proiect</div> <div>ing. Silvan Moldovan</div>	<div>REVIZII</div> <table><tr><th>NR. REV.</th><th>DATA</th><th>SEMN.</th></tr><tr><td></td><td></td><td></td></tr></table>			NR. REV.	DATA	SEMN.				<div>DENUMIRE PLANSA</div> <div>PLAN DE SITUATIE LUCRARI EXECUTATE</div>
			NR. REV.	DATA	SEMN.											
<div>NUMAR CONTRACT: 550/36/09.02.2023</div>	<div>Data : 03.2023</div>		<div>Sef Echipa Proiectare</div> <div>ing. Raul Cocis</div>	<div>Inginer Proiectant Poduri</div> <div>ing. Attila Takacs</div>	<div>Scara :</div> <div>1:1000</div>											
<div>NUMAR PROIECT : 556</div>	<div>VERIFICATOR TEHNIC</div>	<div>Inginer Proiectant Drumuri</div> <div>ing. Valentin Oaida</div>	<div>NUMAR PLANSA</div> <div>556-VOTM-PSLE-24</div>													

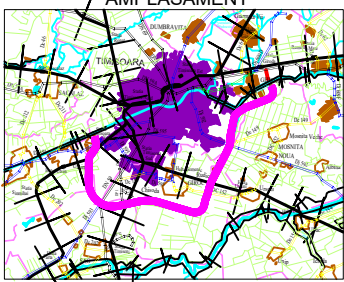

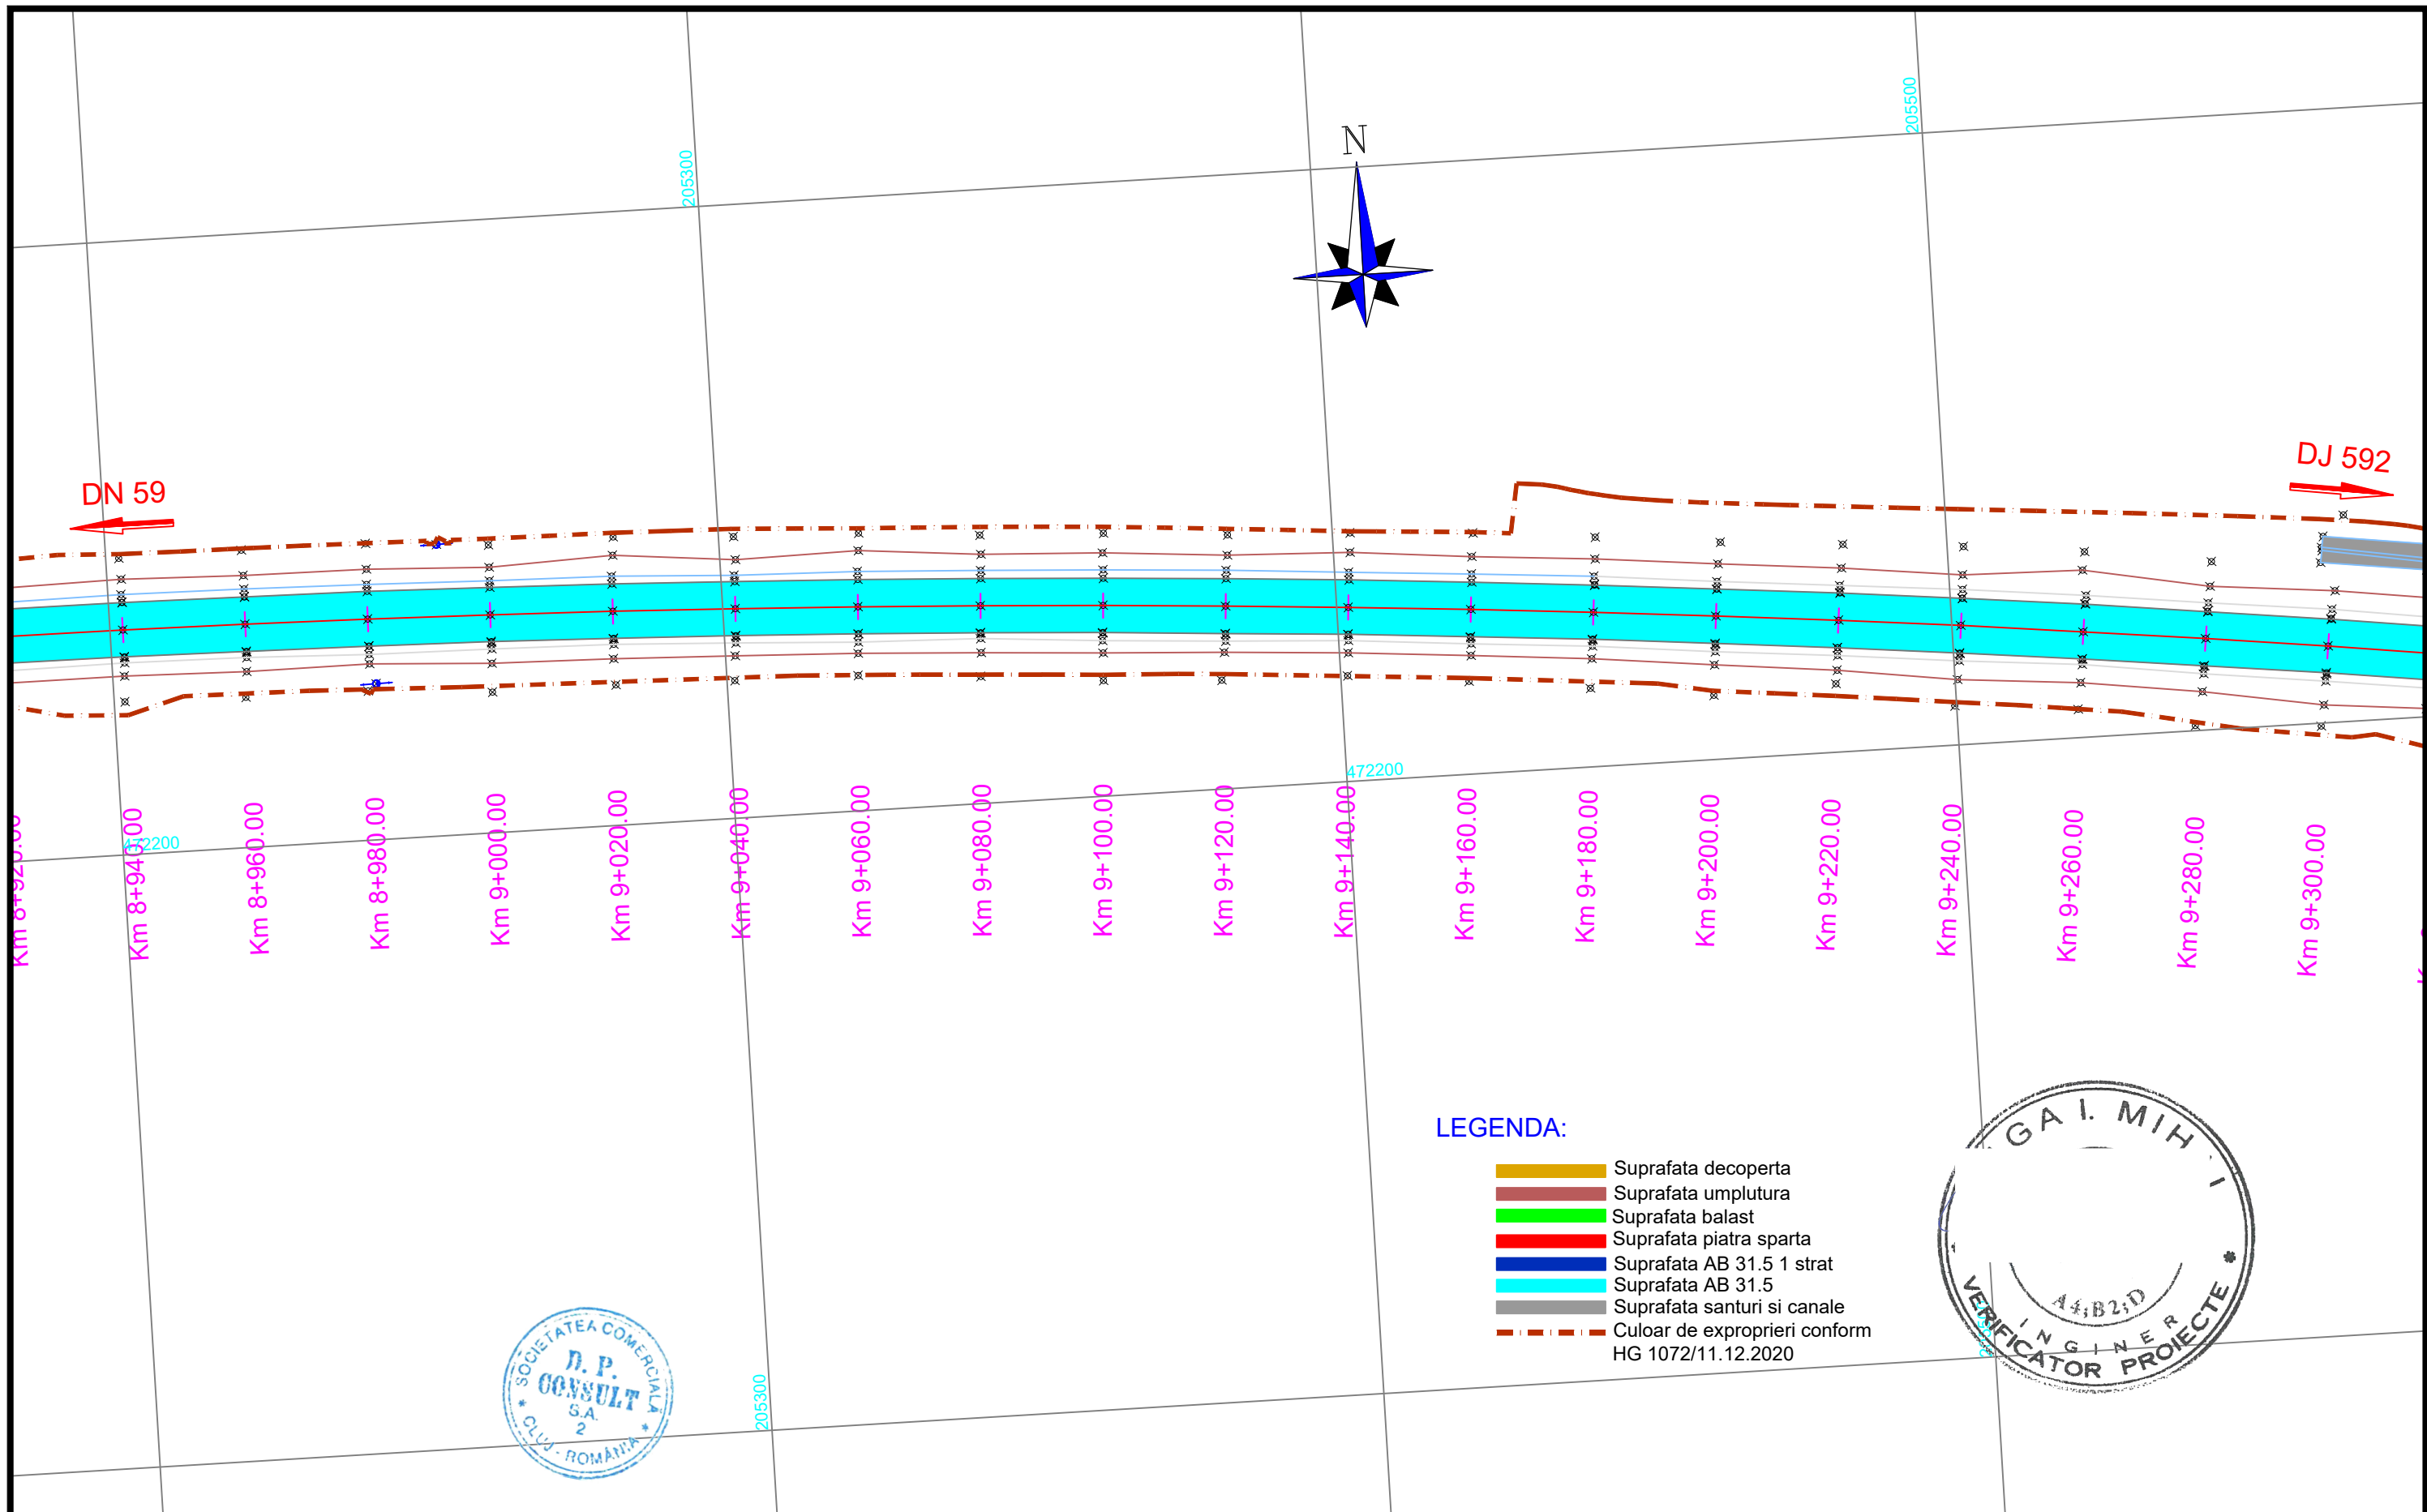



INVESTITOR  COMPANIA NATIONALA DE ADMINISTRARE A INFRASTRUCTURII RUTIERE S.A.	PROIECTANT GENERAL  D.P. CONSULT S.A.	AMPLASAMENT 	DENUMIRE PROIECT PROIECTARE SI EXECUTIE "VARIANTA DE OCOLIRE TIMISOARA SUD" ELABORARE PROIECT TEHNIC REST DE EXECUTAT		FAZA PROIECT PROIECT TEHNIC REST DE EXECUTAT		Manager de Proiect ing. Silvan Moldovan Sef Echipa Proiectare ing. Raul Cocis Inginer Proiectant Poduri ing. Attila Takacs Inginer Proiectant Drumuri ing. Valentin Oaida		REVIZII			DENUMIRE PLANSA PLAN DE SITUATIE LUCRARI EXECUTATE Scara : 1:1000 NUMAR PLANSA 556-VOTM-PSLE-25
			NUMAR CONTRACT: 550/36/09.02.2023 NUMAR PROIECT : 556		Data : 03.2023 VERIFICATOR TEHNIC				NR. REV.	DATA	SEMN.	

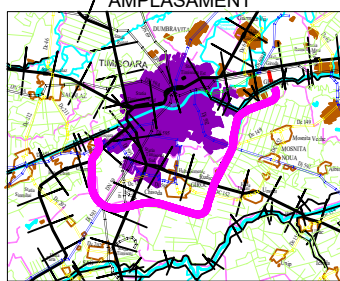

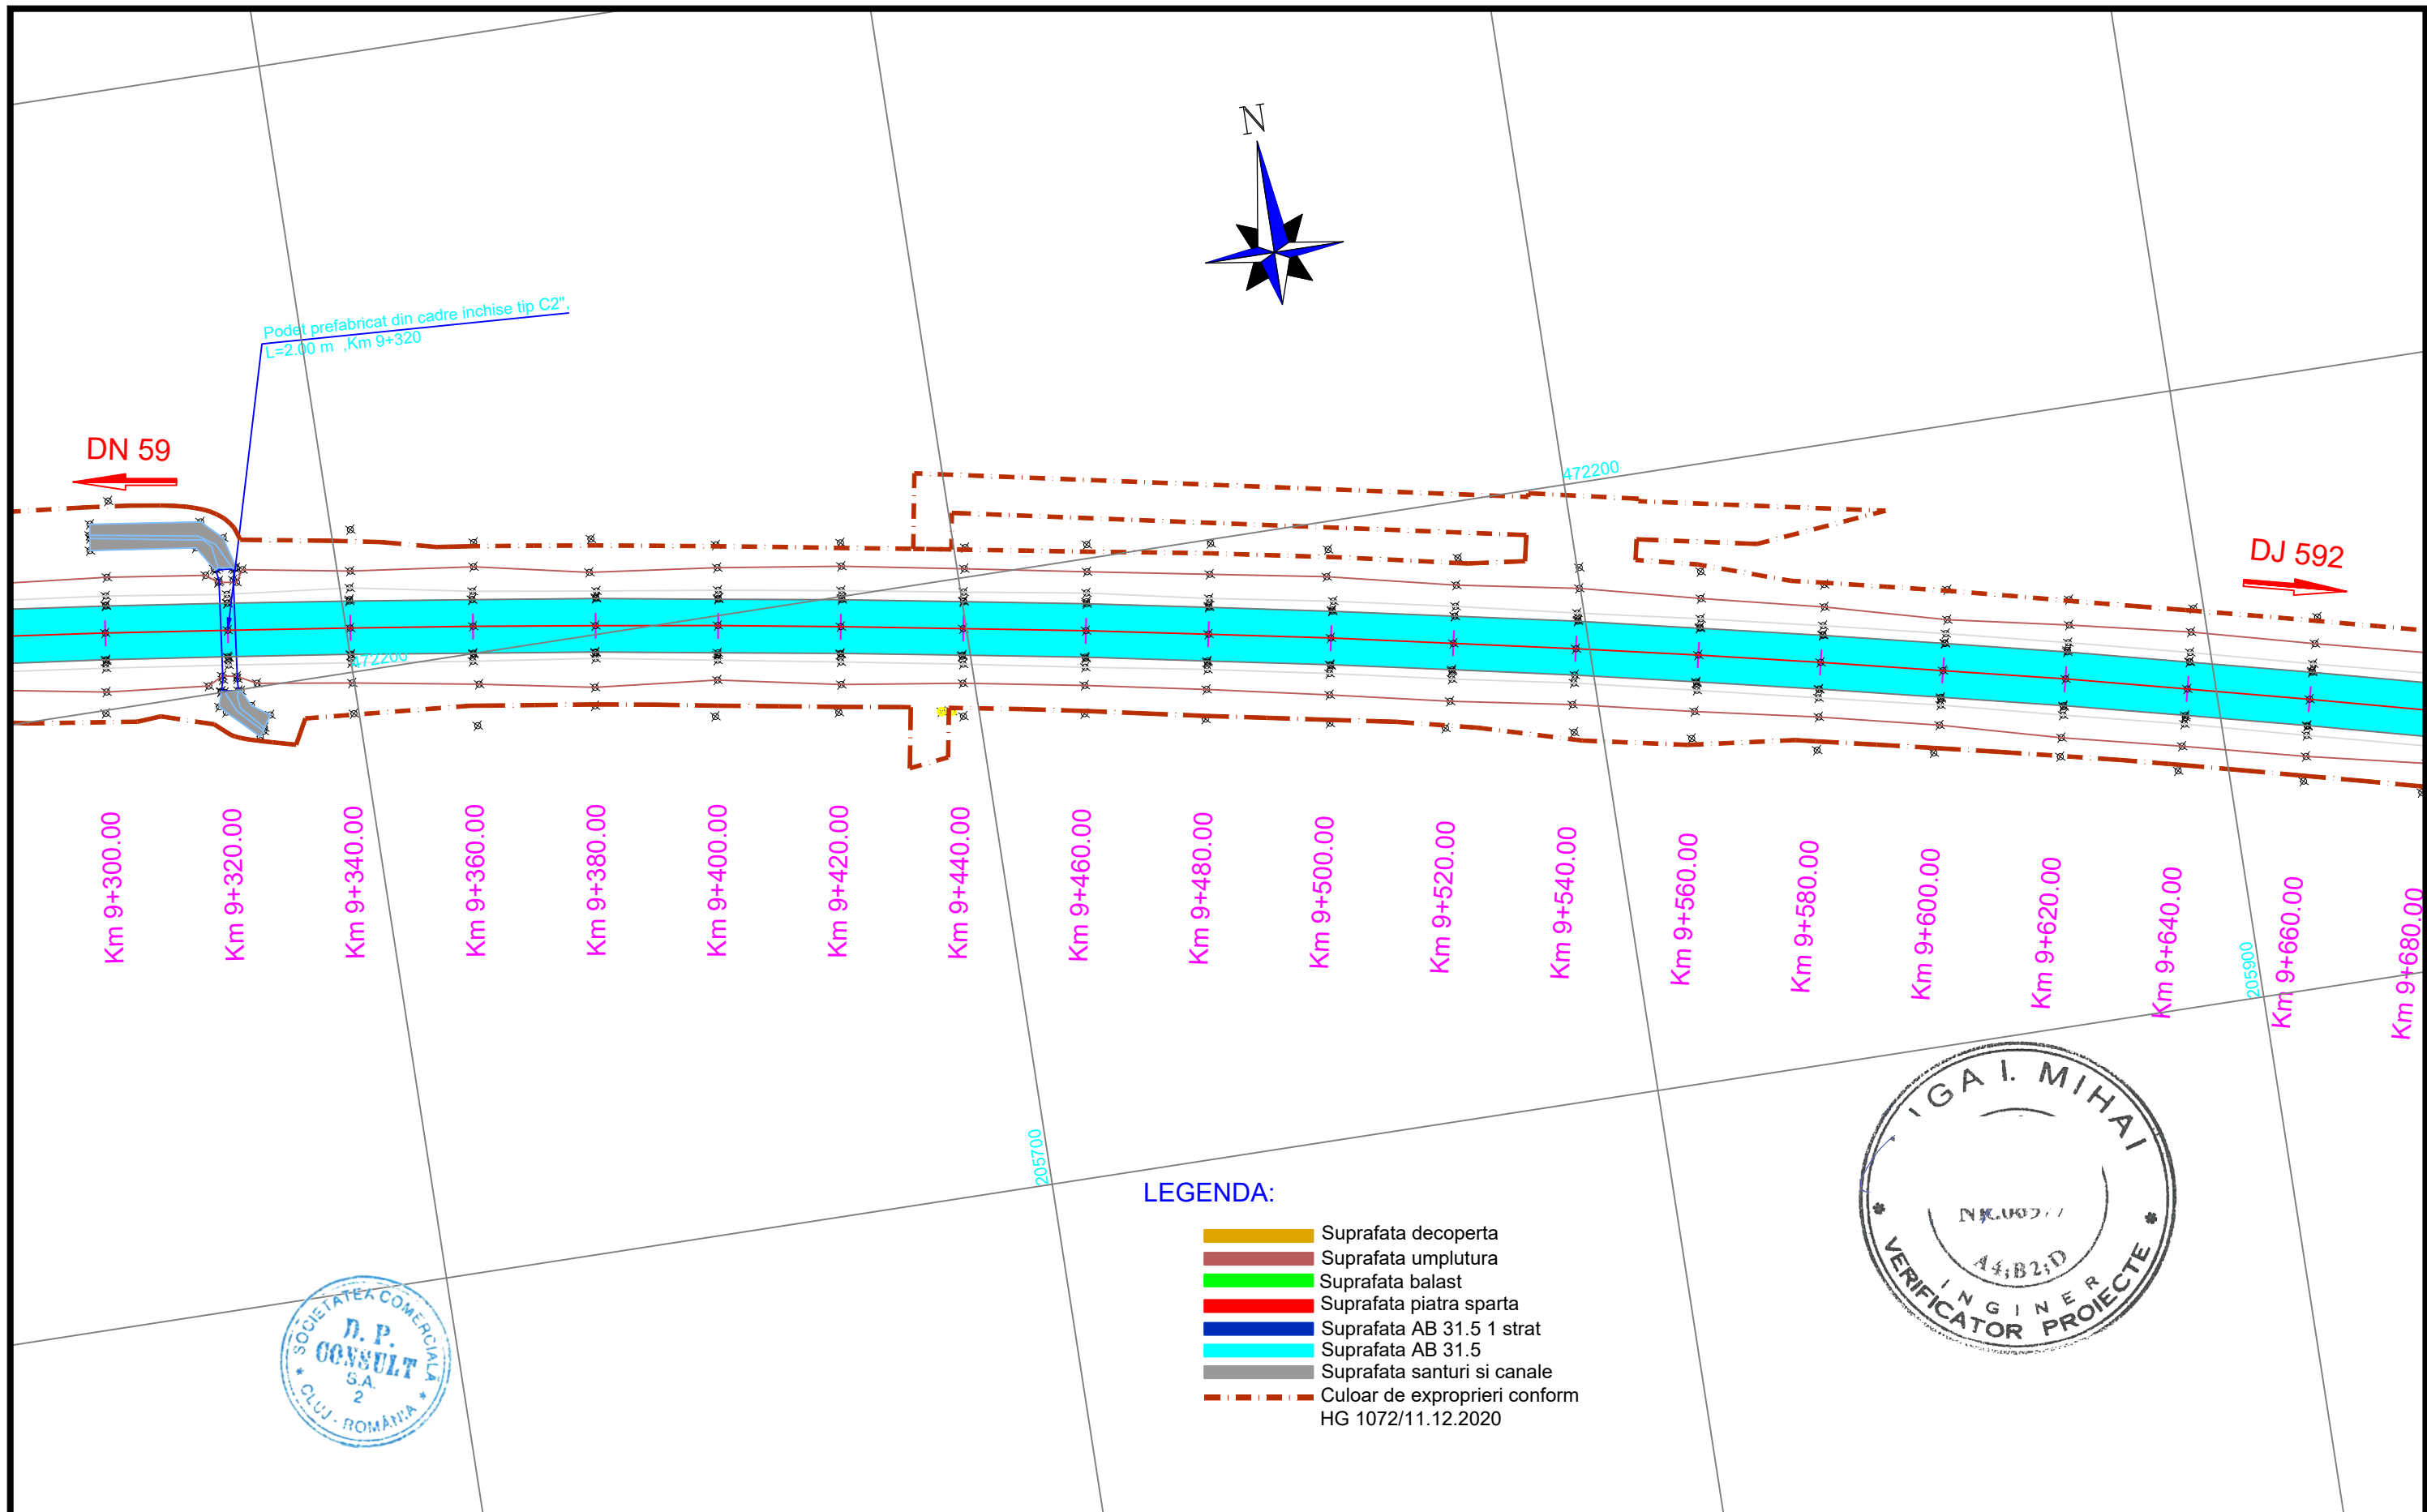



<div>INVESTITOR</div> <div></div> <div>COMPANIA NATIONALA DE ADMINISTRARE A INFRASTRUCTURII RUTIERE S.A.</div>	<div>PROIECTANT GENERAL</div> <div></div> <div>D P CONSULT S.A.</div>	<div>AMPLASAMENT</div> <div></div>	<div>DENUMIRE PROIECT</div> <div>PROIECTARE SI EXECUTIE "VARIANTA DE OCOLIRE TIMISOARA SUD"</div> <div>ELABORARE PROIECT TEHNIC REST DE EXECUTAT</div>	<div>FAZA PROIECT</div> <div>PROIECT TEHNIC REST DE EXECUTAT</div>	<div>Manager de Proiect</div> <div>ing. Silvan Moldovan</div>	<div>REVIZII</div> <table><tr><th>NR. REV.</th><th>DATA</th><th>SEM.N.</th></tr><tr><td></td><td></td><td></td></tr></table>			NR. REV.	DATA	SEM.N.				<div>DENUMIRE PLANSA</div> <div>PLAN DE SITUATIE LUCRARI EXECUTATE</div>
			NR. REV.	DATA	SEM.N.										
<div>NUMAR CONTRACT: 550/36/09.02.2023</div>	<div>Data : 03.2023</div>	<div>Inginer Proiectant Poduri</div> <div>ing. Attila Takacs</div>	<div>Scara :</div> <div>1:1000</div>												
<div>NUMAR PROIECT : 556</div>	<div>VERIFICATOR TEHNIC</div>	<div>Inginer Proiectant Drumuri</div> <div>ing. Valentin Oaida</div>	<div>NUMAR PLANSA</div> <div>556-VOTM-PSLE-26</div>												

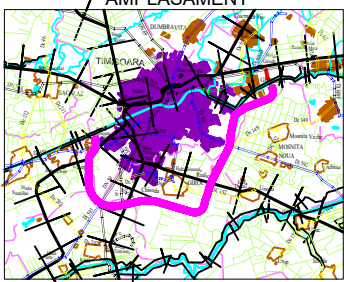

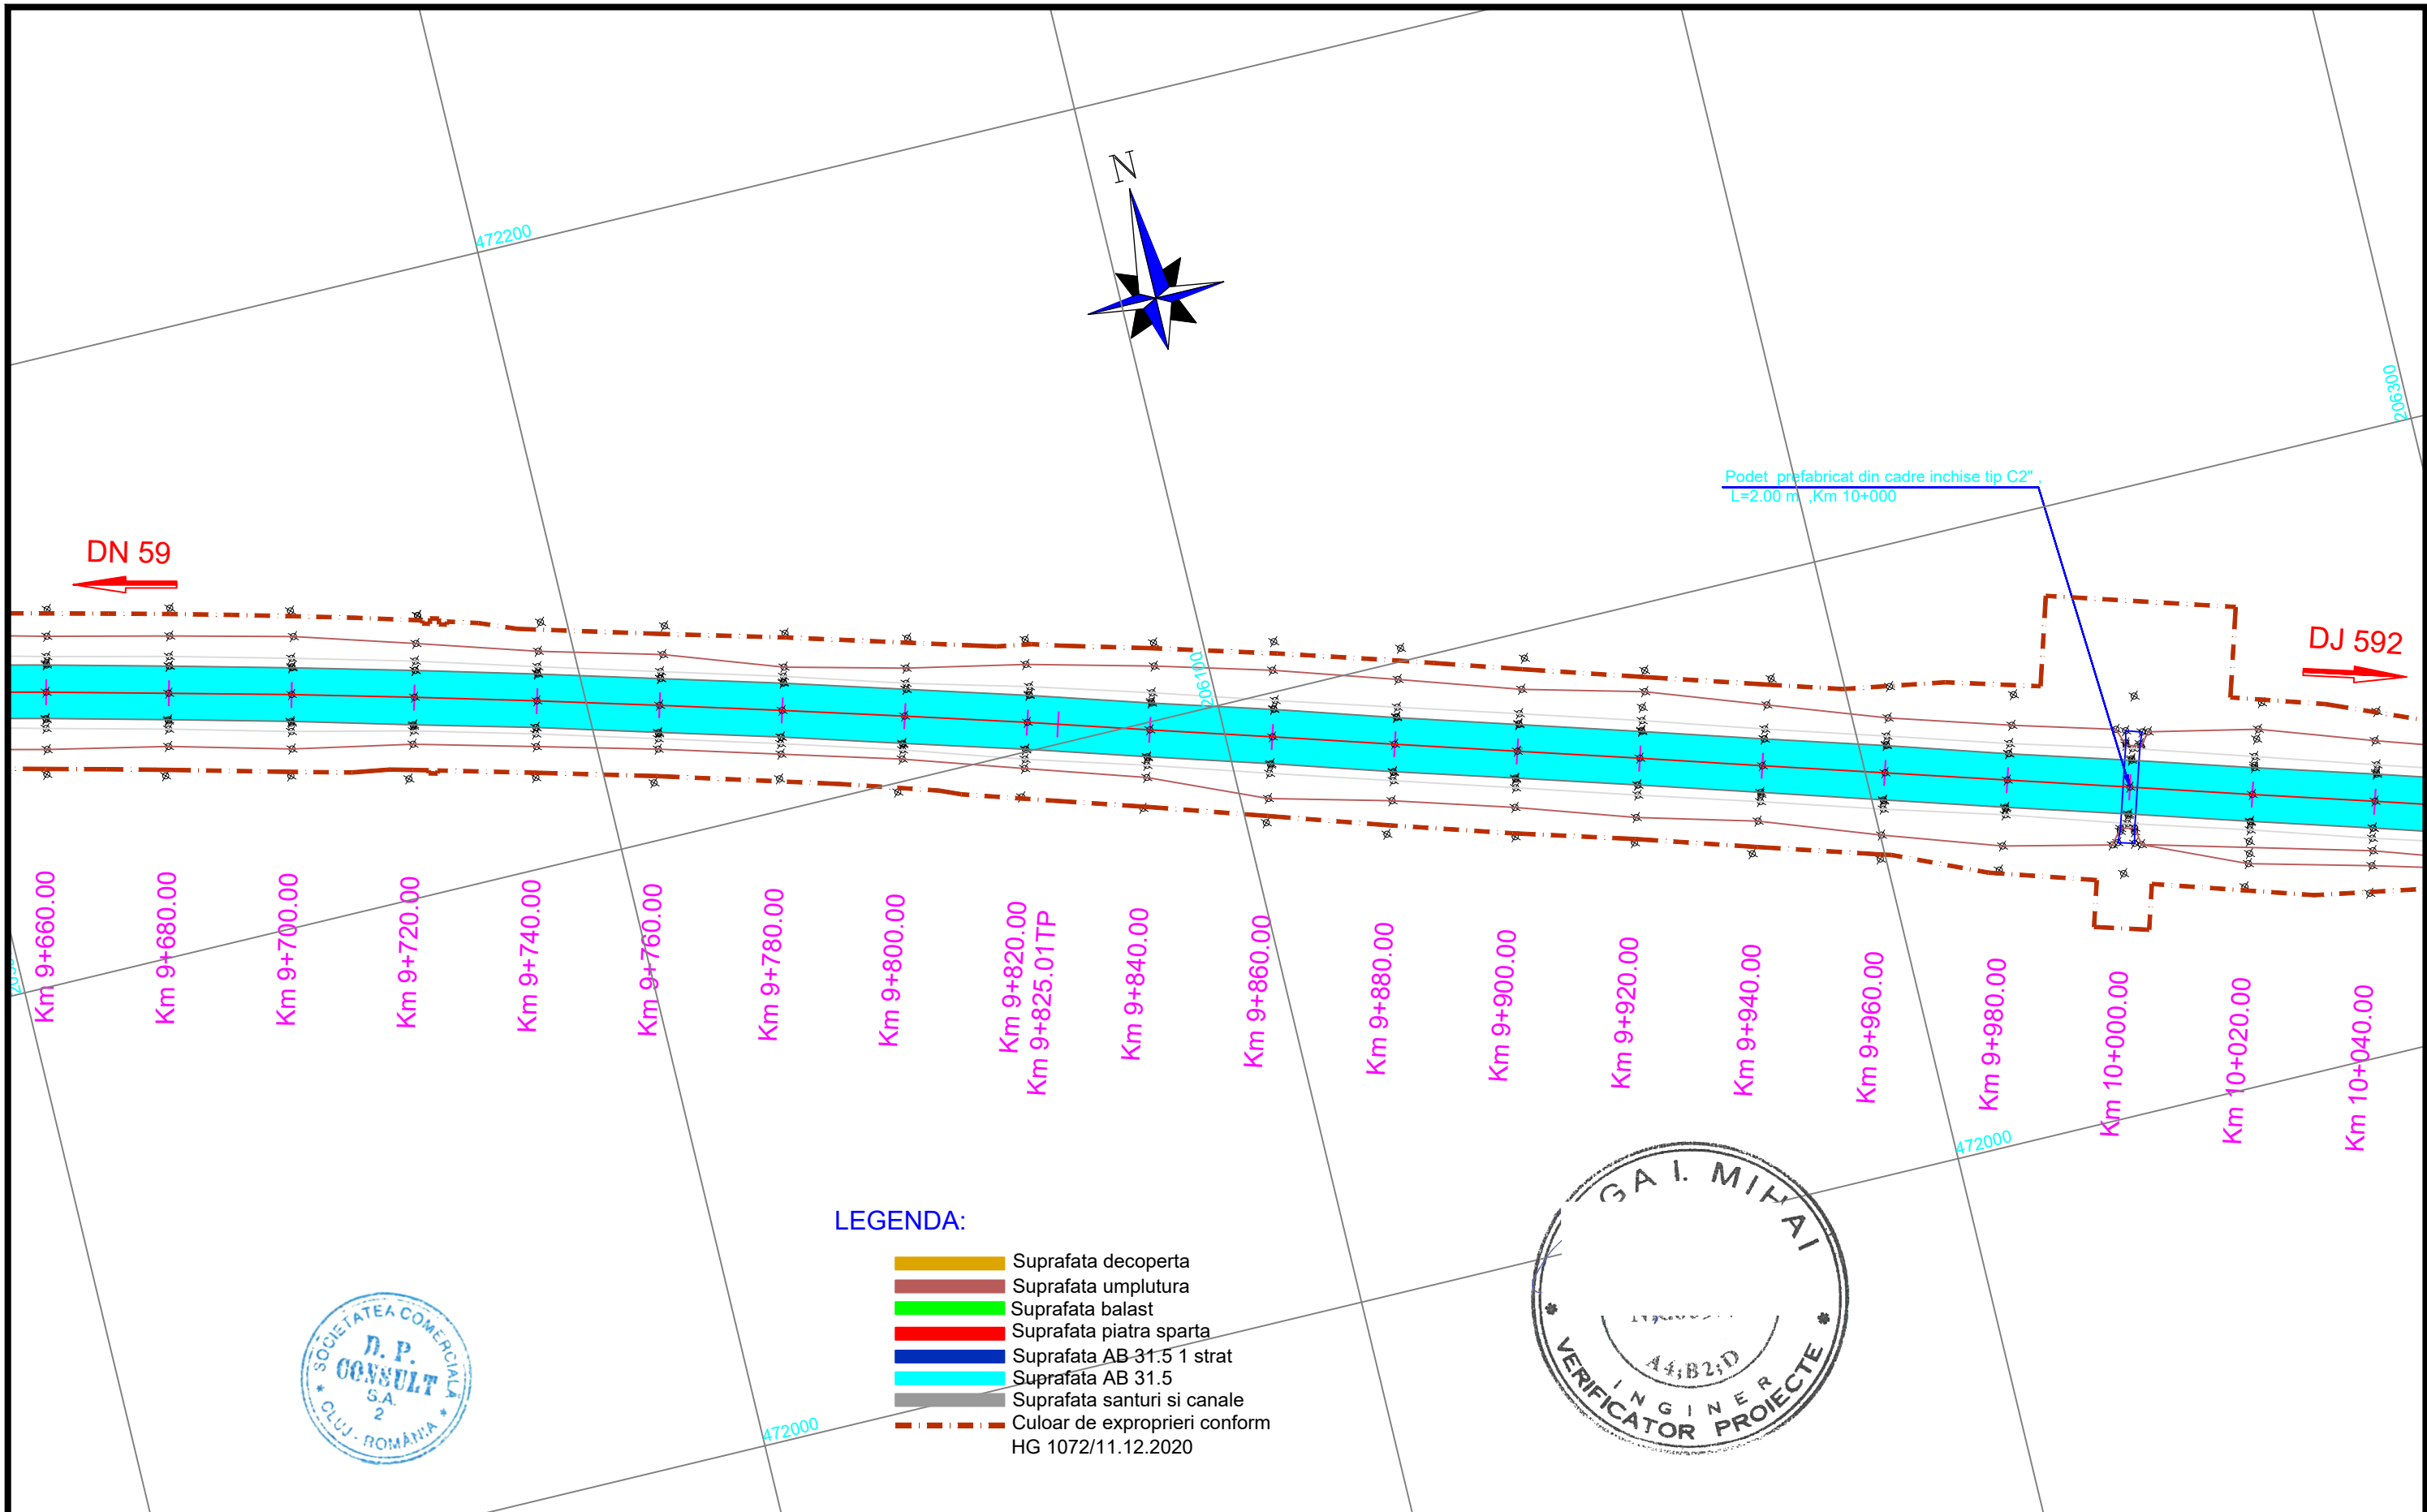



INVESTITOR  COMPANIA NATIONALA DE ADMINISTRARE A INFRASTRUCTURII RUTIERE S.A.	PROIECTANT GENERAL  D.P. CONSULT S.A.	AMPLASAMENT 	DENUMIRE PROIECT PROIECTARE SI EXECUTIE "VARIANTA DE OCOLIRE TIMISOARA SUD" ELABORARE PROIECT TEHNIC REST DE EXECUTAT		FAZA PROIECT PROIECT TEHNIC REST DE EXECUTAT		Manager de Proiect ing. Silvan Moldovan		REVIZII			DENUMIRE PLANSA PLAN DE SITUATIE LUCRARI EXECUTATE Scara : 1:1000 NUMAR PLANSA 556-VOTM-PSLE-27
			NUMAR CONTRACT: 550/36/09.02.2023		Data : 03.2023		Sef Echipa Proiectare ing. Raul Cocis		NR. REV.	DATA	SEMN.	
			NUMAR PROIECT : 556		VERIFICATOR TEHNIC		Inginer Proiectant Poduri ing. Attila Takacs					
							Inginer Proiectant Drumuri ing. Valentin Oaida					

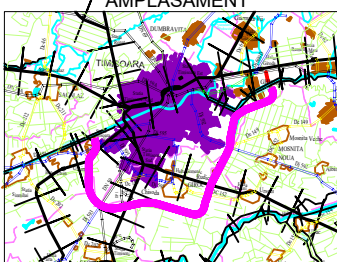

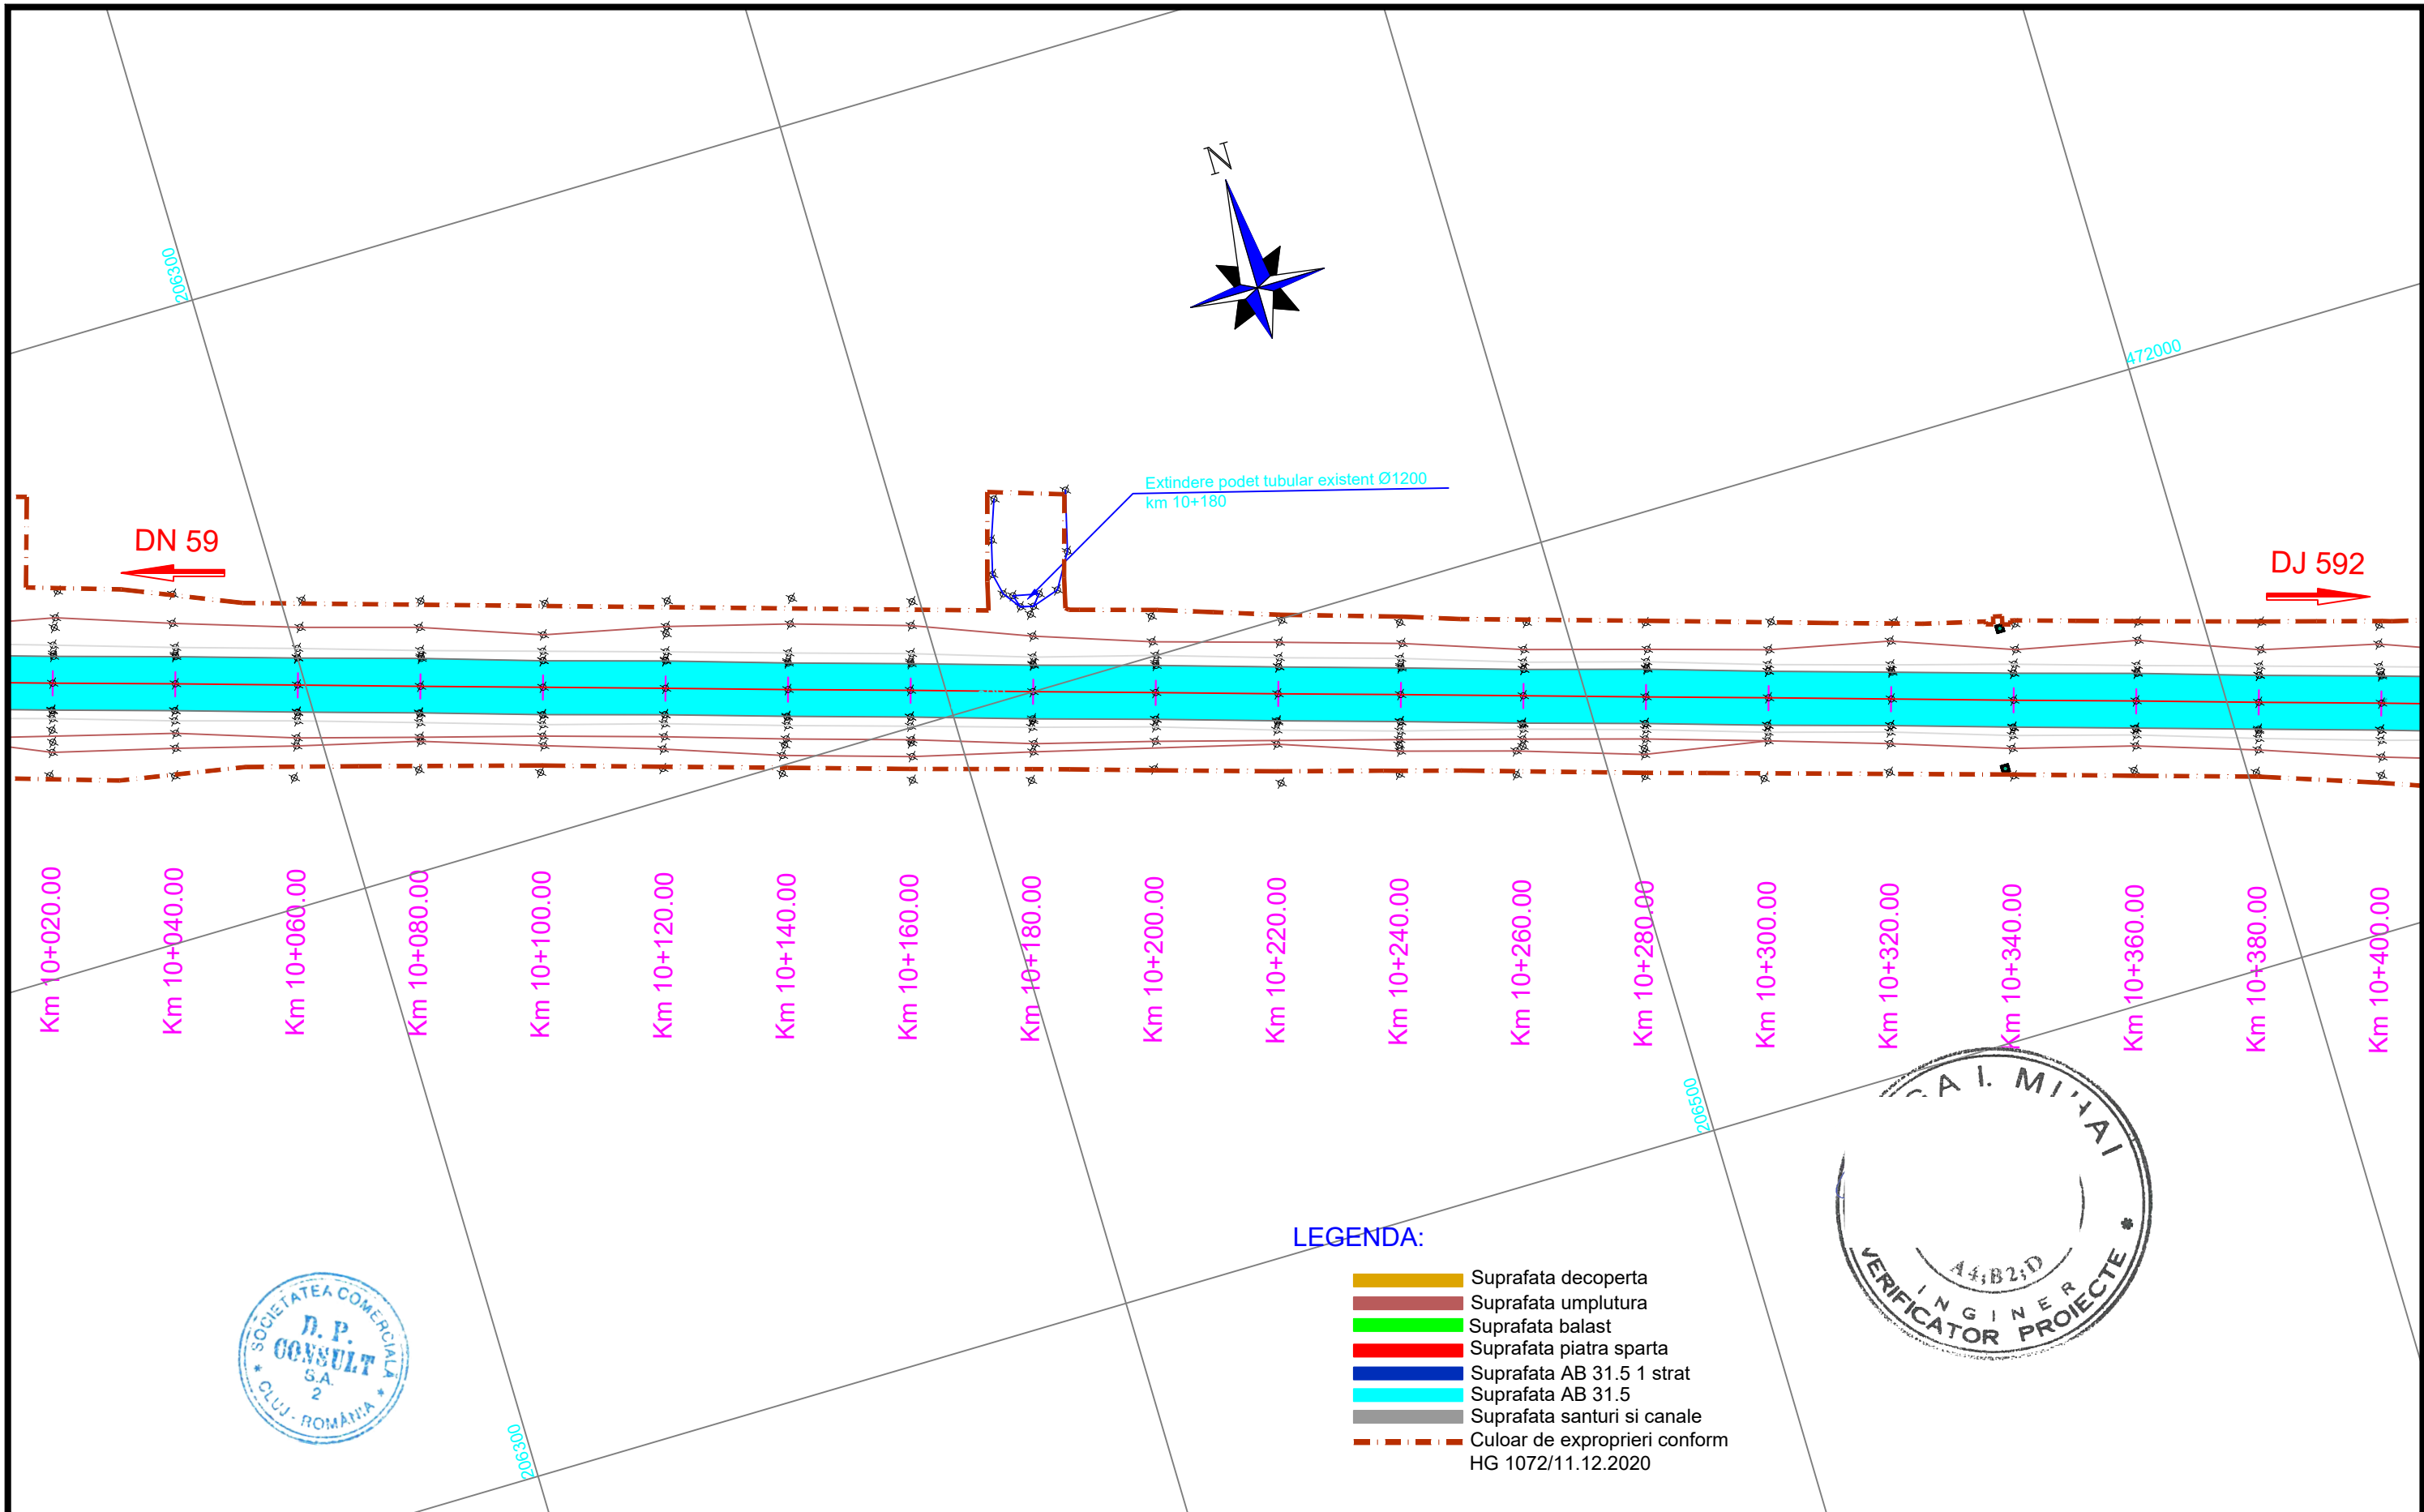




<div>INVESTITOR</div> <div></div> <div>COMPANIA NATIONALA DE ADMINISTRARE A INFRASTRUCTURII RUTIERE S.A.</div>	<div>PROIECTANT GENERAL</div> <div></div> <div>D P CONSULT S.A.</div>	<div>AMPLASAMENT</div> <div></div>	<div>DENUMIRE PROIECT</div> <div>PROIECTARE SI EXECUTIE</div> <div>"VARIANTA DE OCOLIRE</div> <div>TIMISOARA SUD"</div> <div>ELABORARE PROIECT TEHNIC</div> <div>REST DE EXECUTAT</div>	<div>FAZA PROIECT</div> <div>PROIECT TEHNIC</div> <div>REST DE EXECUTAT</div>		<div>Manager de Proiect</div> <div>ing. Silvan Moldovan</div>	<div>REVIZII</div> <table><tr><th>NR. REV.</th><th>DATA</th><th>SEM.N.</th></tr><tr><td></td><td></td><td></td></tr></table>			NR. REV.	DATA	SEM.N.				<div>DENUMIRE PLANSA</div> <div>PLAN DE SITUATIE</div> <div>LUCRARI EXECUTATE</div>
			NR. REV.	DATA	SEM.N.											
						<div>NUMAR CONTRACT: 550/36/09.02.2023</div>	<div>Data : 03.2023</div>	<div>Sef Echipa Proiectare</div> <div>ing. Raul Cocis</div>				<div>Scara : 1:1000</div>				
			<div>NUMAR PROIECT : 556</div>	<div>VERIFICATOR TEHNIC</div>	<div>Inginer Proiectant Poduri</div> <div>ing. Attila Takacs</div>				<div>NUMAR PLANSA</div>							
					<div>Inginer Proiectant Drumuri</div> <div>ing. Valentin Oaida</div>				<div>556-VOTM-PSLE-28</div>							

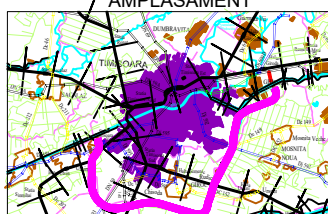

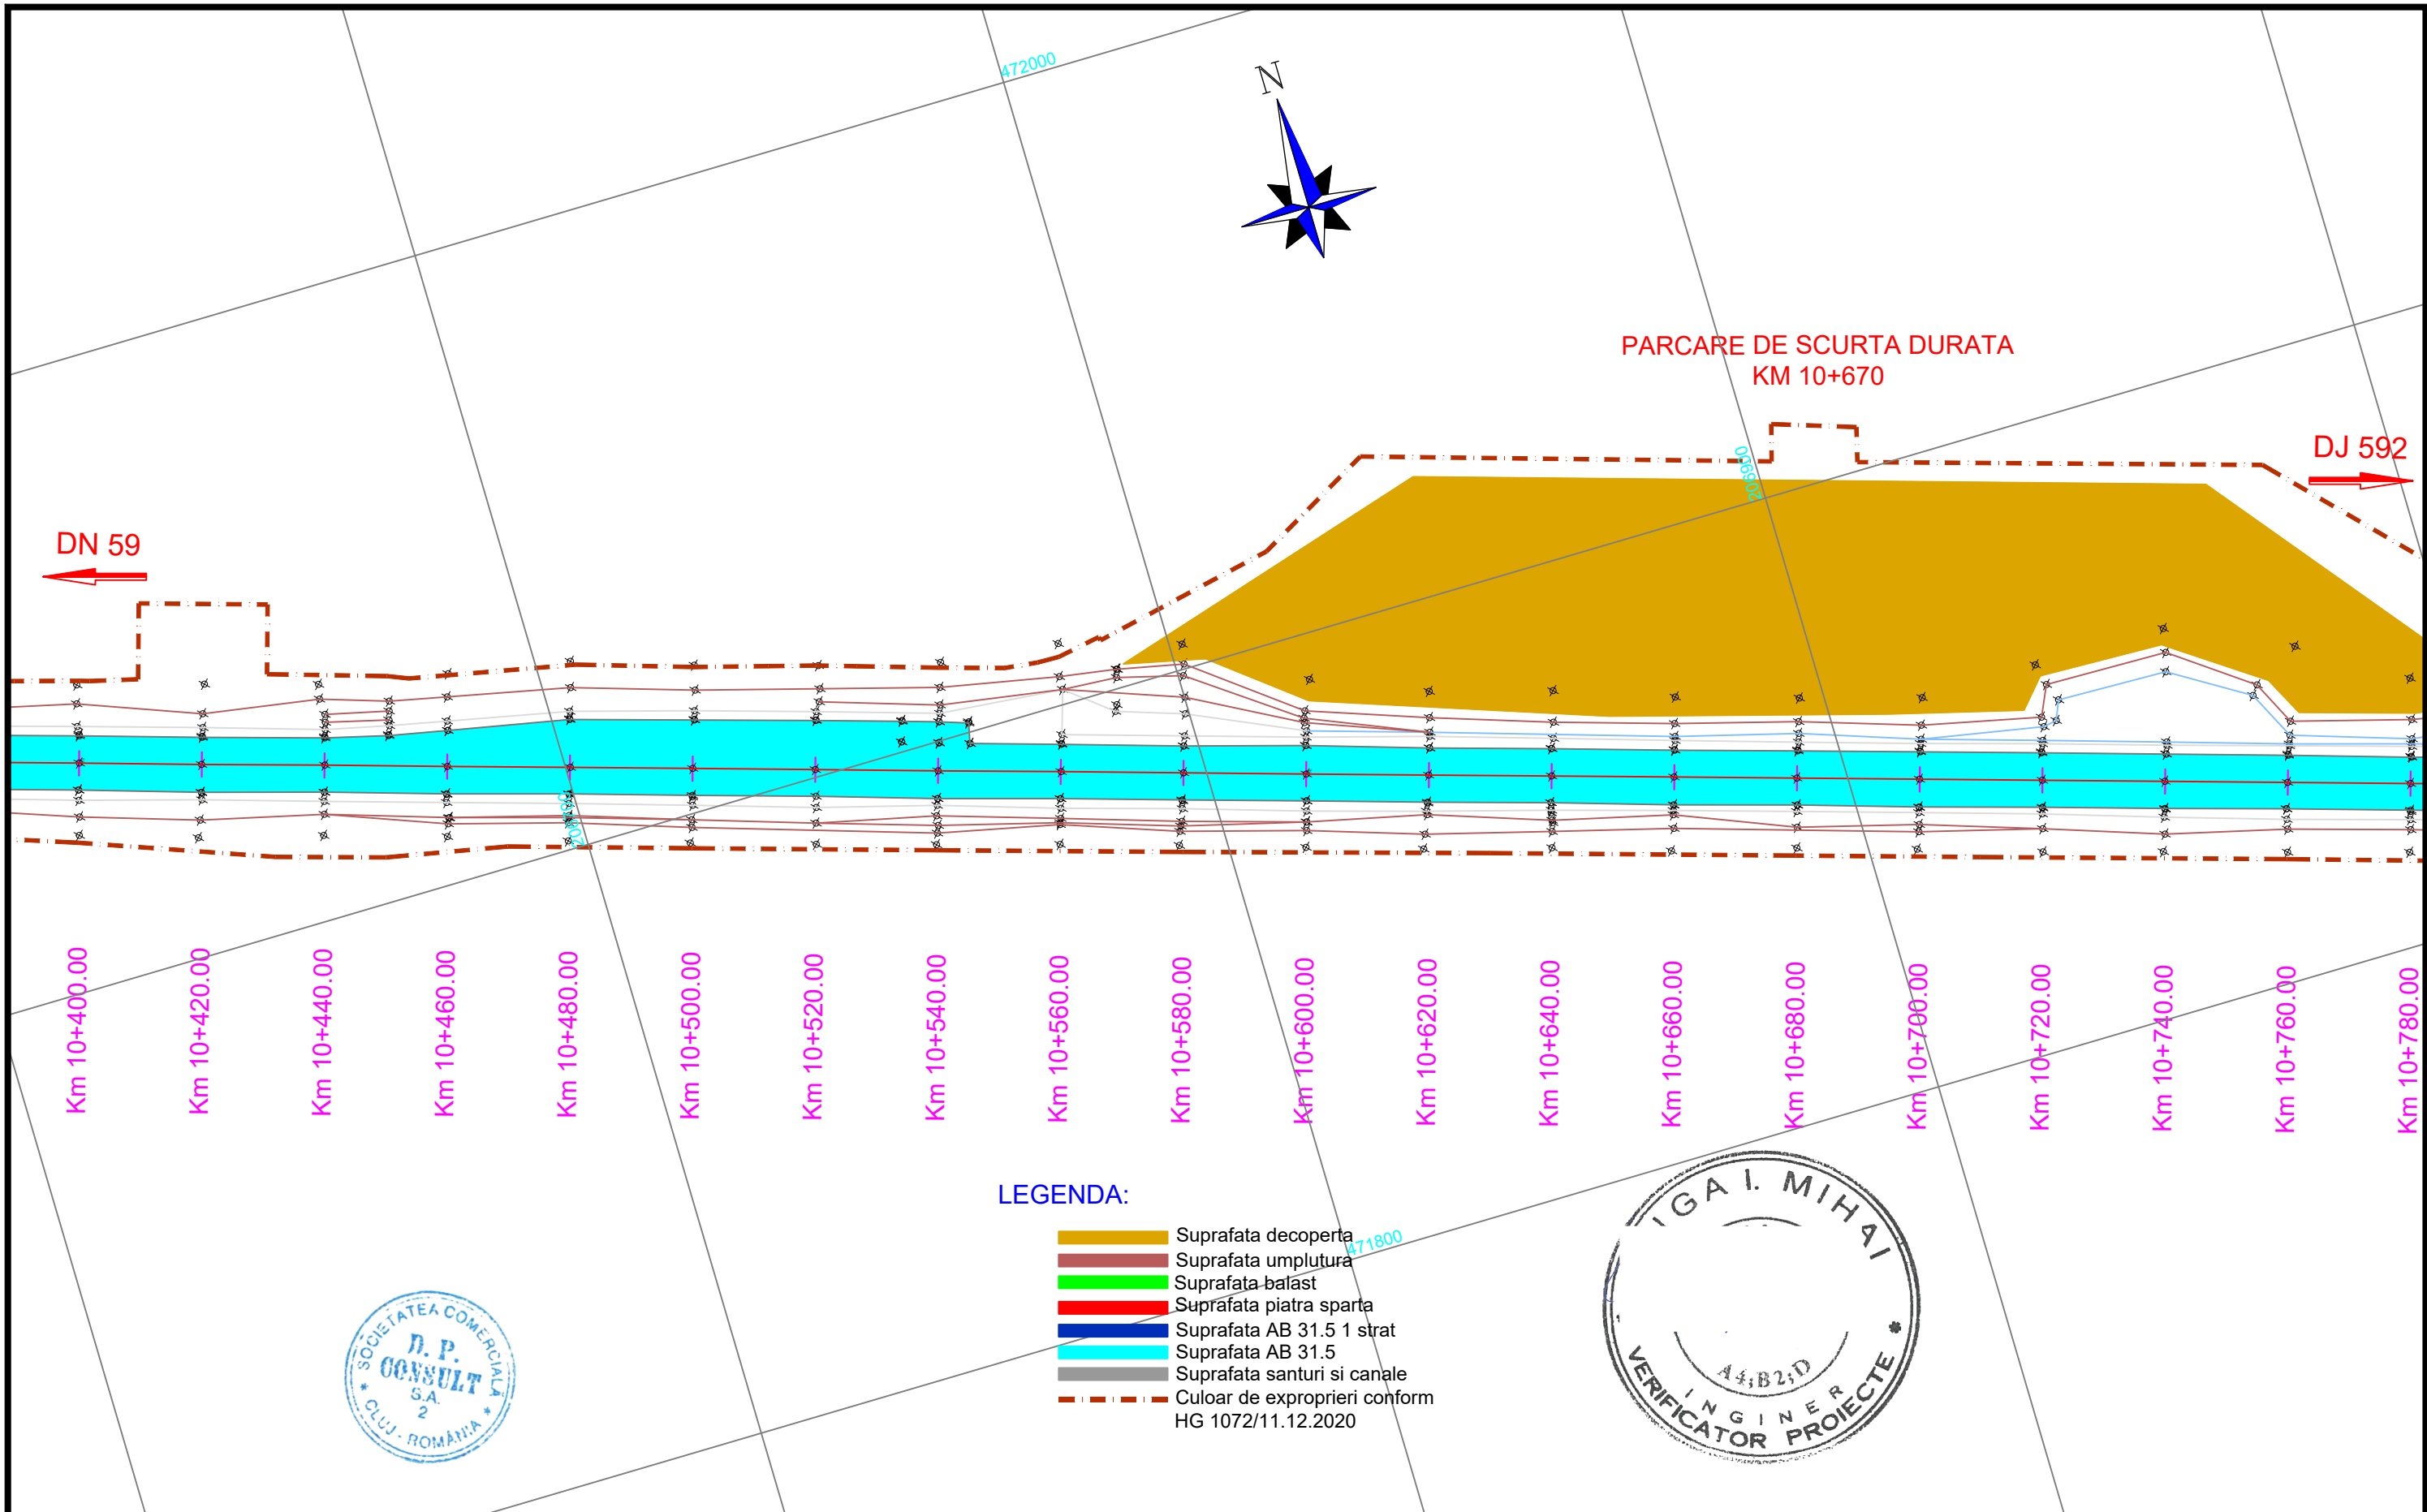



<div>INVESTITOR</div> <div></div> <div>COMPANIA NATIONALA DE ADMINISTRARE A INFRASTRUCTURII RUTIERE S.A.</div>	<div>PROIECTANT GENERAL</div> <div></div> <div>D P CONSULT S.A.</div>	<div>AMPLASAMENT</div> <div></div>	<div>DENUMIRE PROIECT</div> <div>PROIECTARE SI EXECUTIE</div> <div>"VARIANTA DE OCOLIRE TIMISOARA SUD"</div> <div>ELABORARE PROIECT TEHNIC</div> <div>REST DE EXECUTAT</div>	<div>FAZA PROIECT</div> <div>PROIECT TEHNIC</div> <div>REST DE EXECUTAT</div>	<div>Manager de Proiect</div> <div>ing. Silivan Moldovan</div>	<div>REVIZII</div>			<div>DENUMIRE PLANSA</div> <div>PLAN DE SITUATIE</div> <div>LUCRARI EXECUTATE</div>	
				<div>Sef Echipa Proiectare</div> <div>ing. Raul Cocis</div>	<div>NR. REV.</div>	<div>DATA</div>	<div>SEM.N.</div>			
			<div>NUMAR CONTRACT: 550/36/09.02.2023</div>	<div>Data : 03.2023</div>	<div>Inginer Proiectant Poduri</div> <div>ing. Attila Takacs</div>					
			<div>NUMAR PROIECT : 556</div>	<div>VERIFICATOR TEHNIC</div>	<div>Inginer Proiectant Drumuri</div> <div>ing. Valentin Oaida</div>					
									<div>Scara : 1:1000</div>	
									<div>NUMAR PLANSA</div>	
									<div>556-VOTM-PSLE-29</div>	

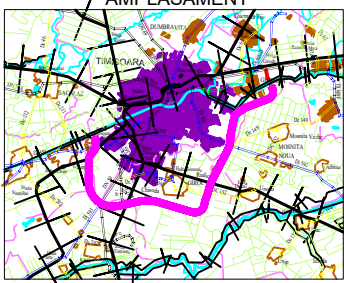

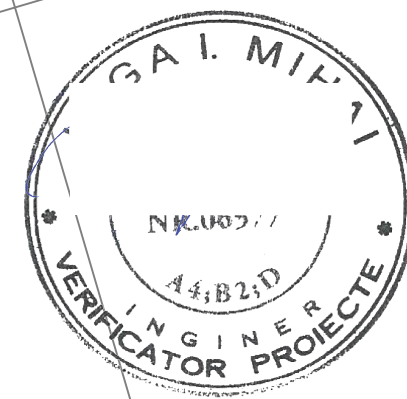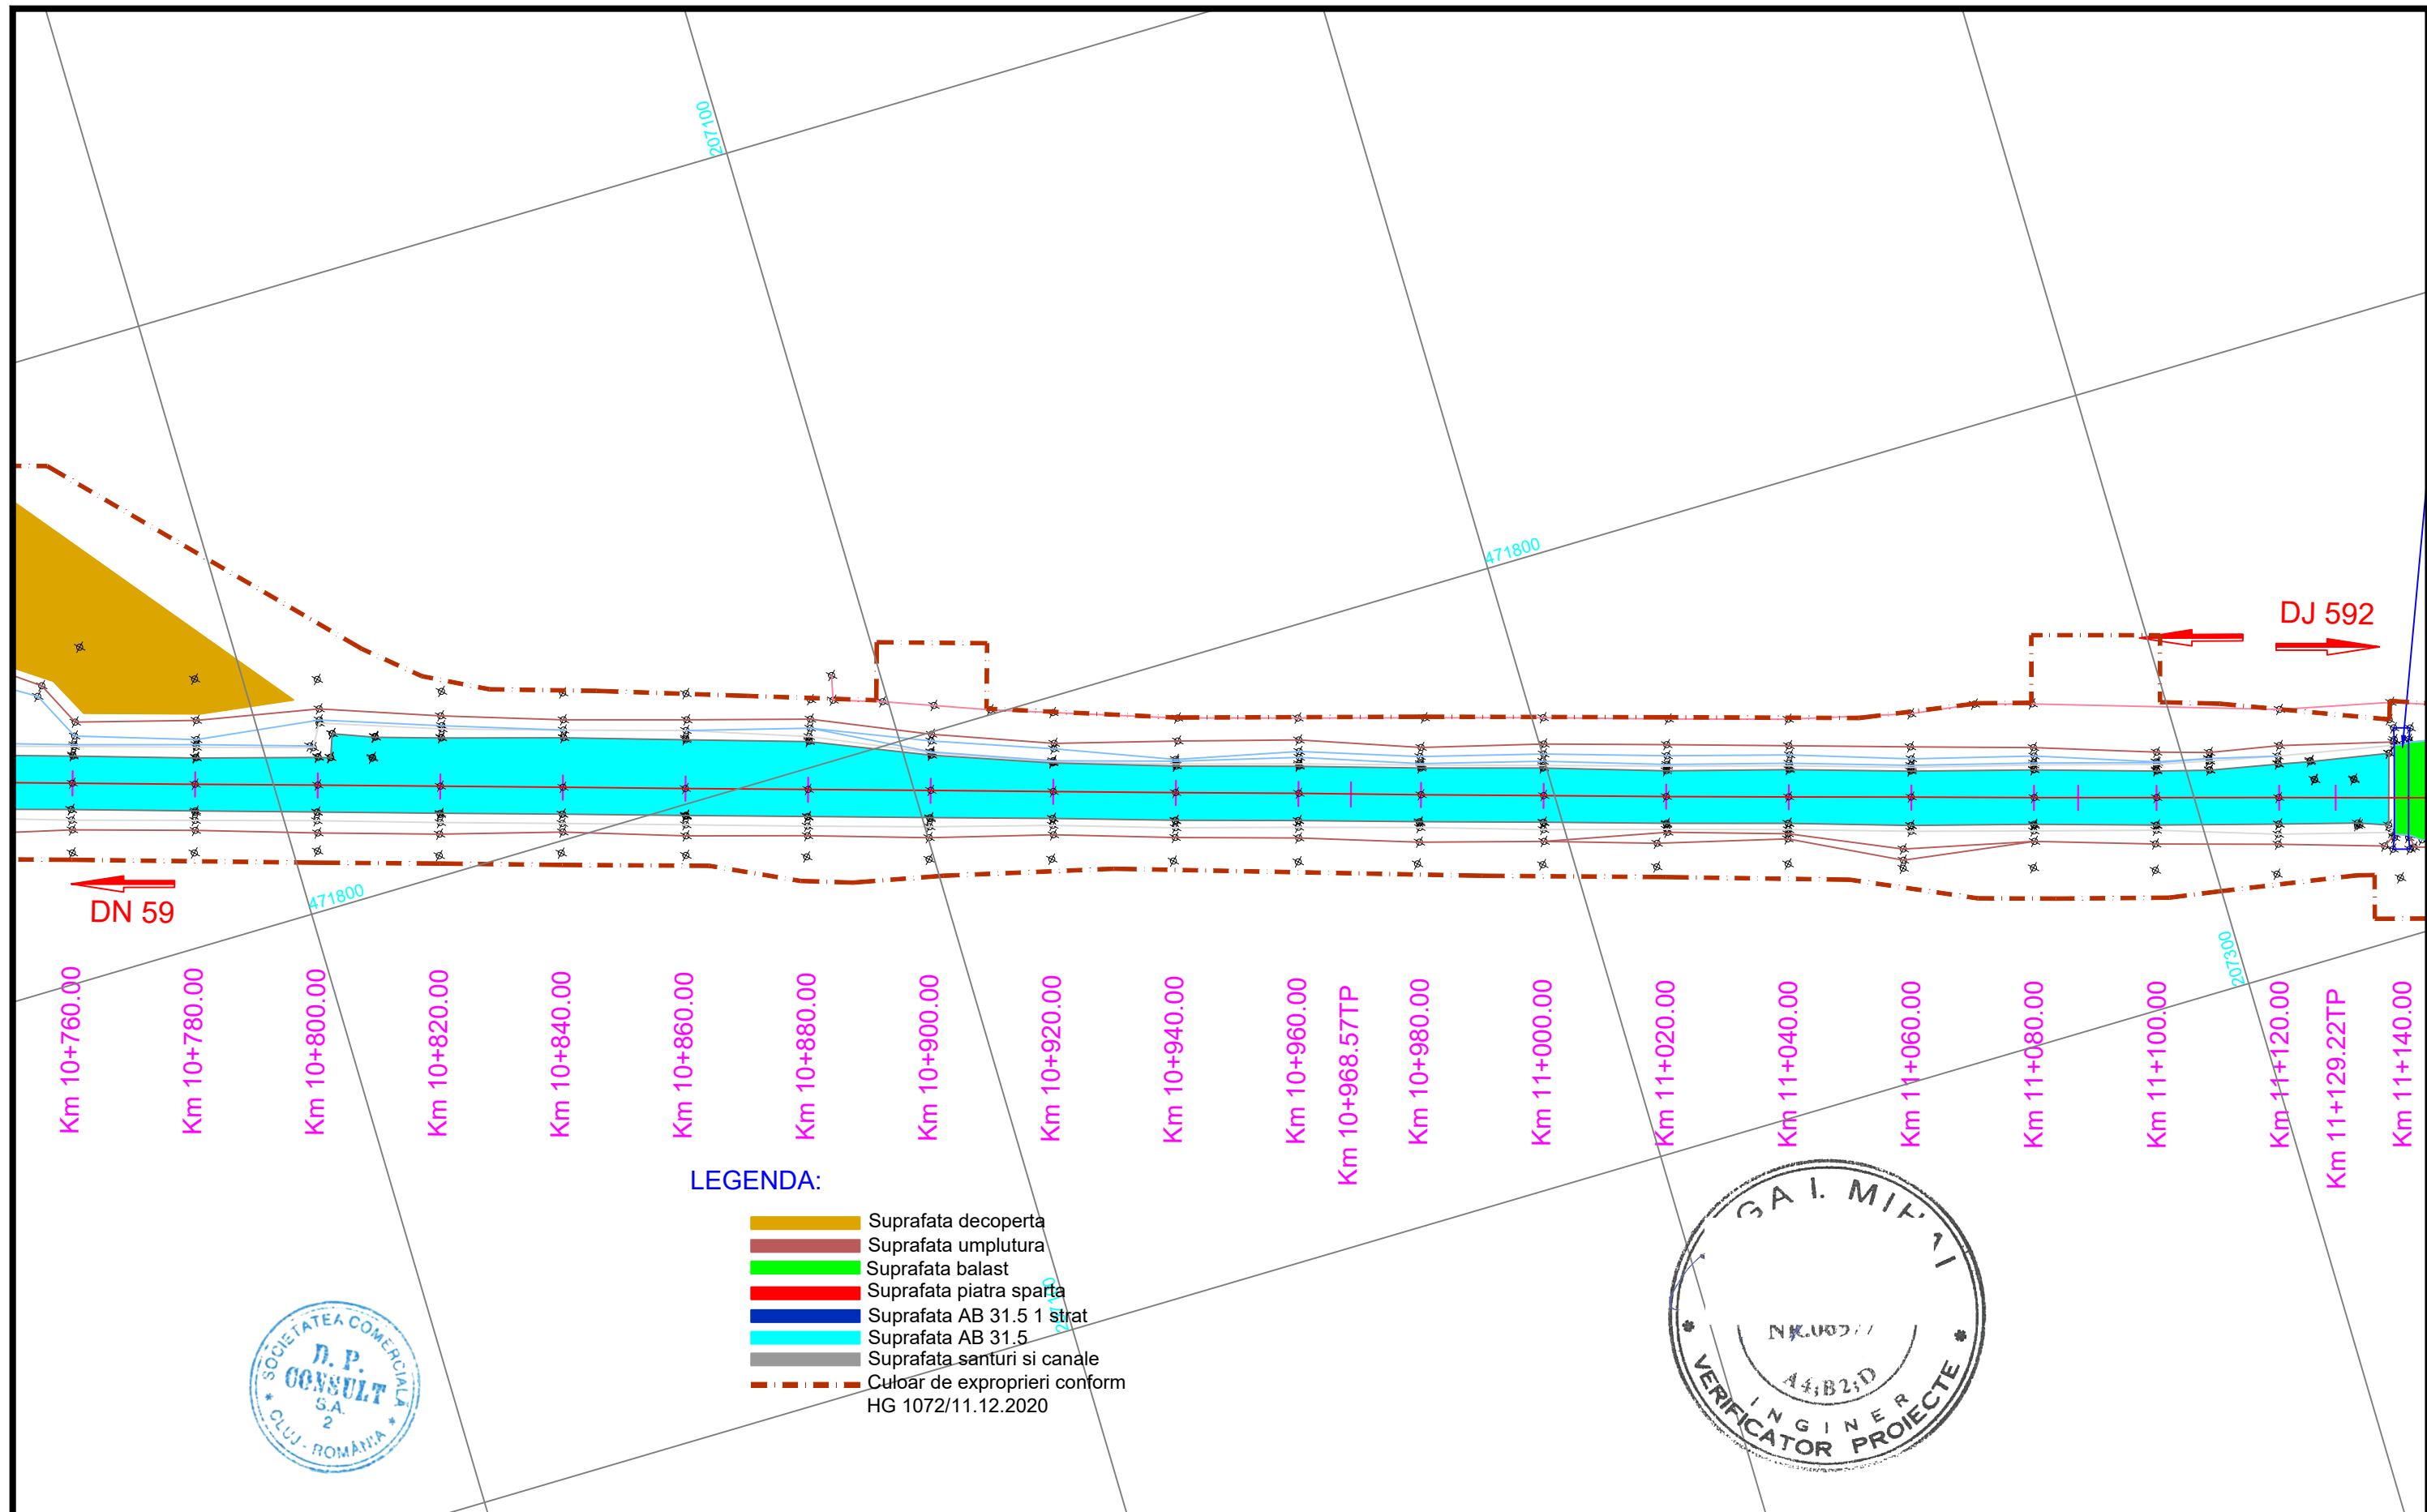



INVESTITOR  COMPANIA NATIONALA DE ADMINISTRARE A INFRASTRUCTURII RUTIERE S.A.	PROIECTANT GENERAL  D.P. CONSULT S.A.	AMPLASAMENT 	DENUMIRE PROIECT PROIECTARE SI EXECUTIE "VARIANTA DE OCOLIRE TIMISOARA SUD" ELABORARE PROIECT TEHNIC REST DE EXECUTAT	FAZA PROIECT PROIECT TEHNIC REST DE EXECUTAT	Manager de Proiect ing. Silvan Moldovan	REVIZII			DENUMIRE PLANSA PLAN DE SITUATIE LUCRARI EXECUTATE
			NUMAR CONTRACT: 550/36/09.02.2023	Data : 03.2023	Sef Echipa Proiectare ing. Raul Cocis	NR. REV.	DATA	SEMN.	
			NUMAR PROIECT : 556	VERIFICATOR TEHNIC	Inginer Proiectant Poduri ing. Attila Takacs				Scara : 1:1000
					Inginer Proiectant Drumuri ing. Valentin Oaida				NUMAR PLANSA 556-VOTM-PSLE-30

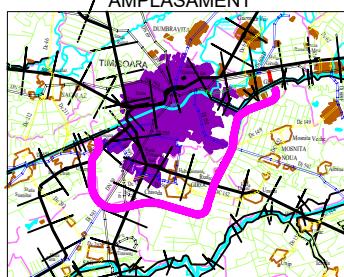
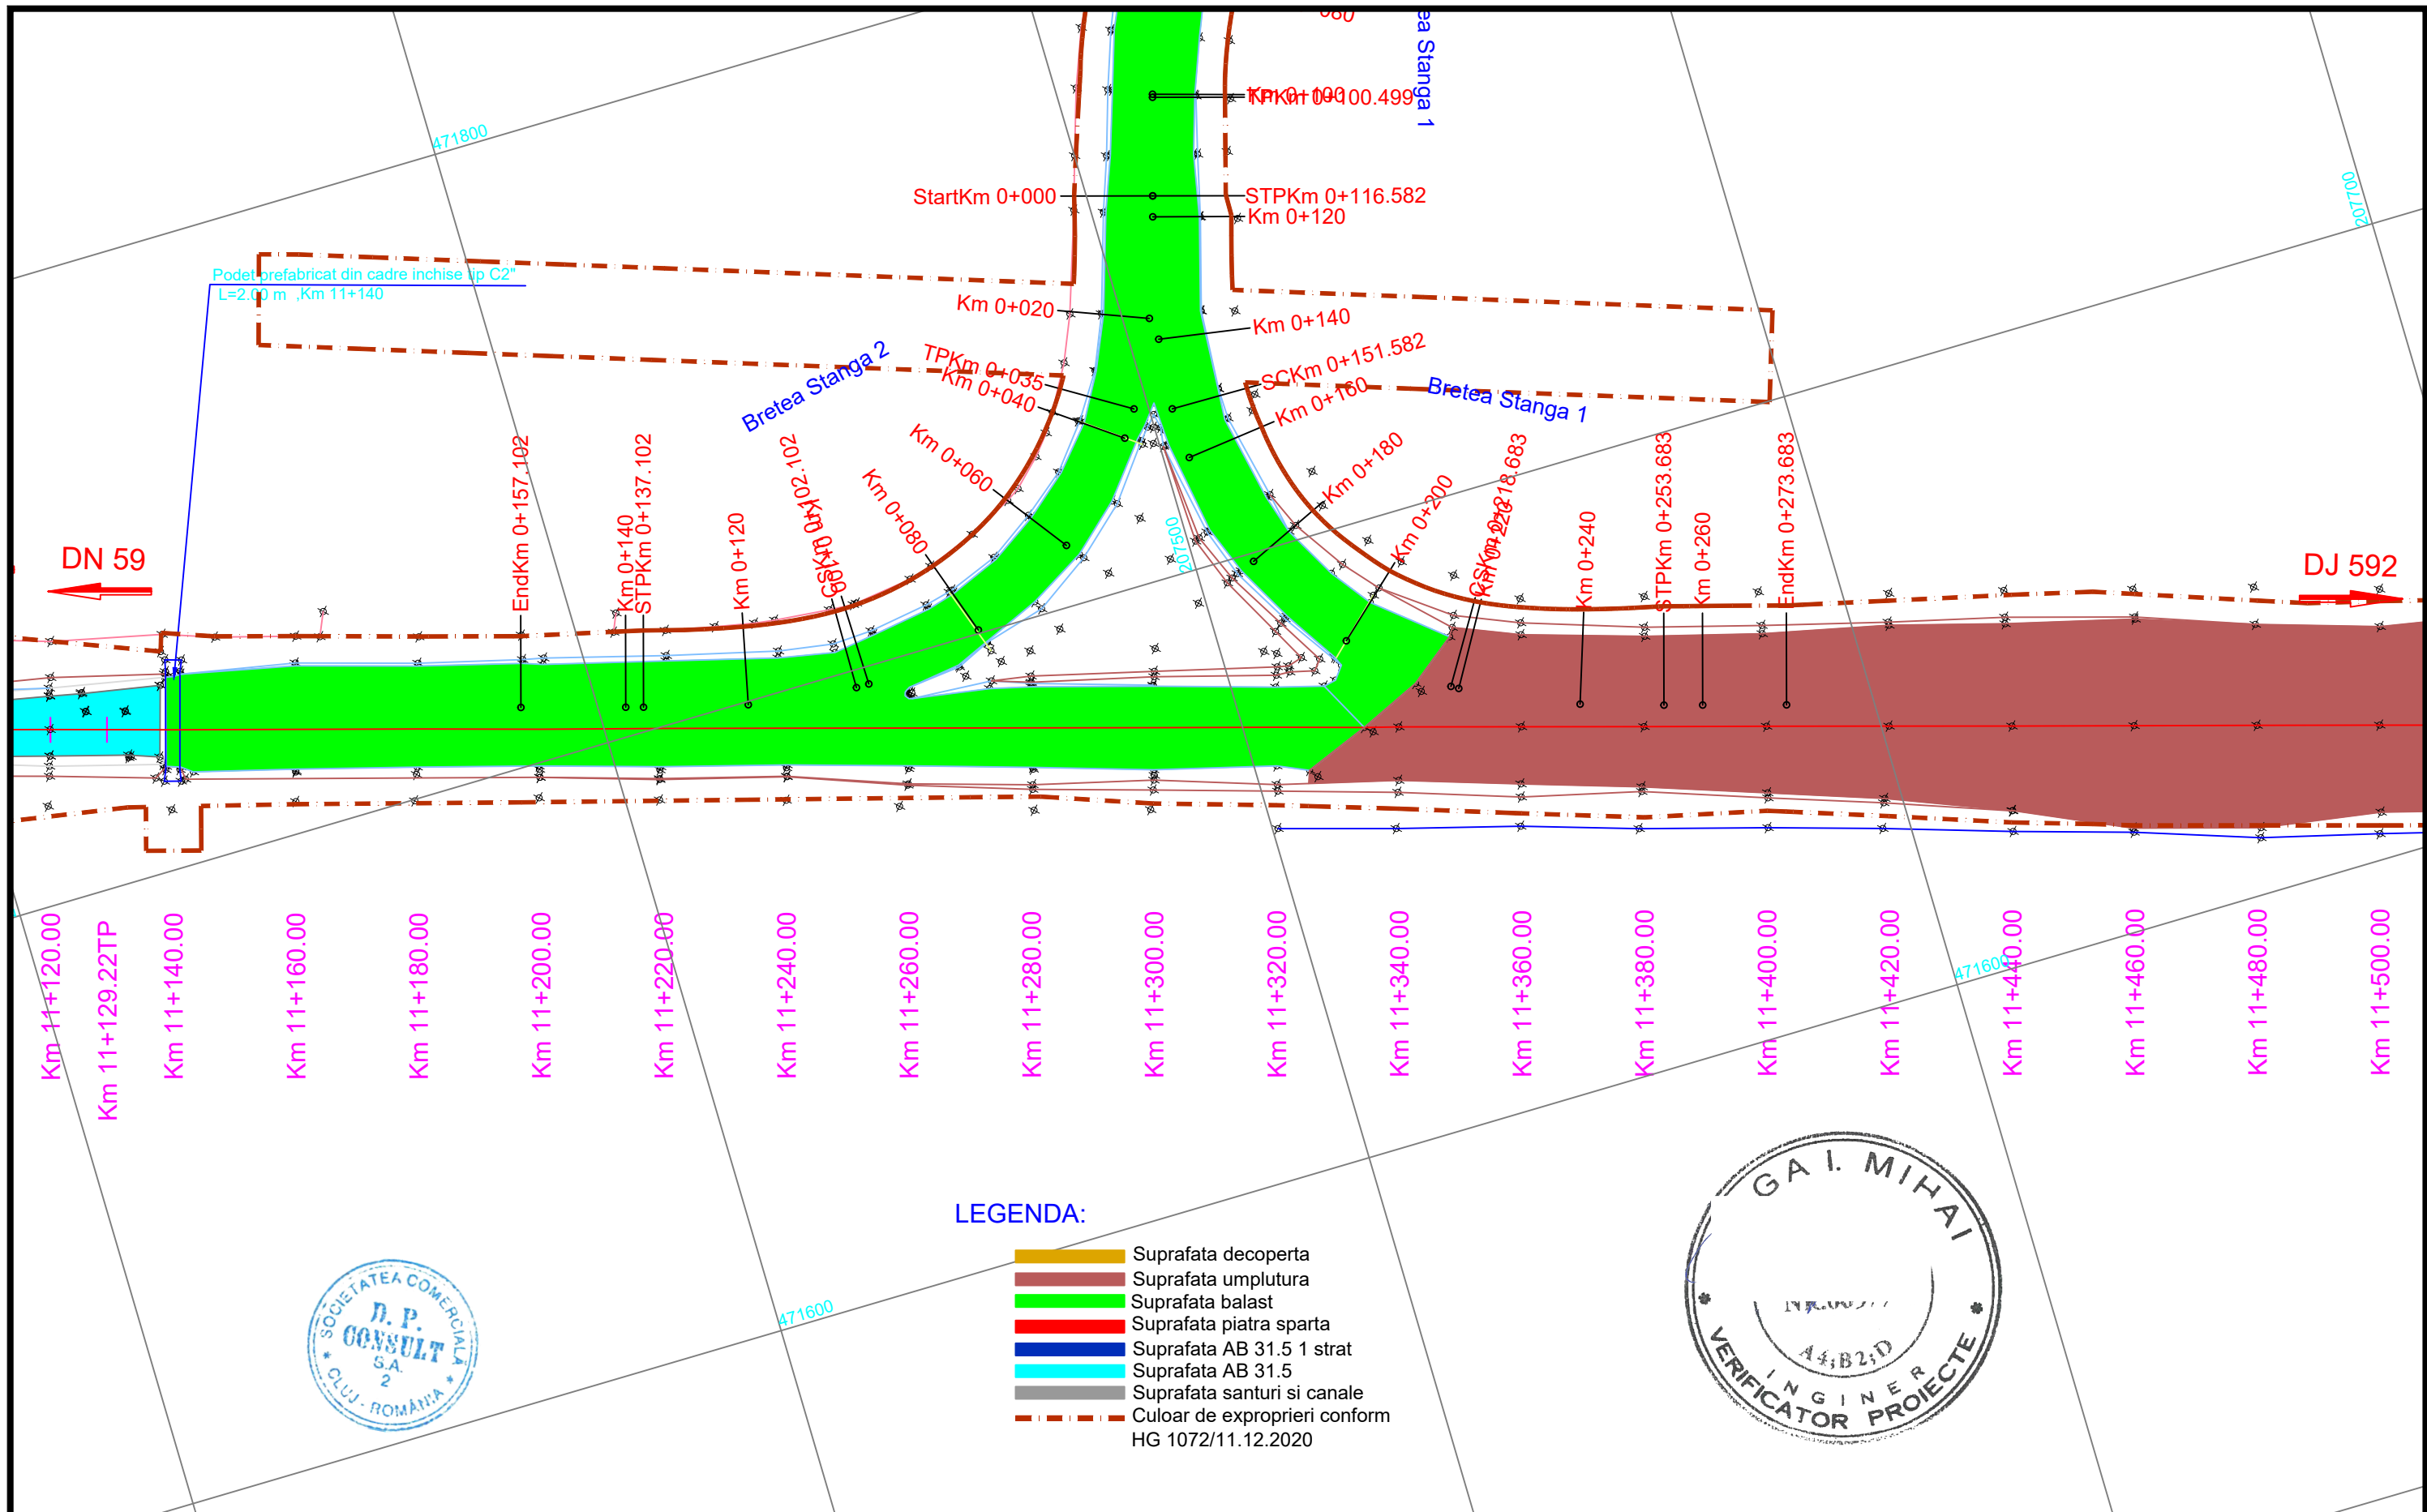
<div>INVESTITOR</div> <div></div> <div>COMPANIA NATIONALA DE ADMINISTRARE A INFRASTRUCTURII RUTIERE S.A.</div>	<div>PROIECTANT GENERAL</div> <div></div> <div>D P CONSULT S.A.</div>	<div>AMPLASAMENT</div> <div></div>	<div>DENUMIRE PROIECT</div> <div>PROIECTARE SI EXECUTIE</div> <div>"VARIANTA DE OCOLIRE</div> <div>TIMISOARA SUD"</div> <div>ELABORARE PROIECT TEHNIC</div> <div>REST DE EXECUTAT</div>	<div>FAZA PROIECT</div> <div>PROIECT TEHNIC</div> <div>REST DE EXECUTAT</div>		<div>Manager de Proiect</div> <div>ing. Silivan Moldovan</div>	<div>REVIZII</div> <div><div>NR. REV.</div><div>DATA</div><div>SEM.N.</div></div>			<div>DENUMIRE PLANSA</div> <div>PLAN DE SITUATIE</div> <div>LUCRARI EXECUTATE</div> <div>Scara : 1:1000</div> <div>NUMAR PLANSA</div> <div>556-VOTM-PSLE-31</div>
					<div>Sef Echipa Proiectare</div> <div>ing. Raul Cocis</div>					
			<div>NUMAR CONTRACT: 550/36/09.02.2023</div>	<div>Data : 03.2023</div>	<div>Inginer Proiectant Poduri</div> <div>ing. Attila Takacs</div>					
		<div>NUMAR PROIECT : 556</div>		<div>VERIFICATOR TEHNIC</div>		<div>Inginer Proiectant Drumuri</div> <div>ing. Valentin Oaida</div>				




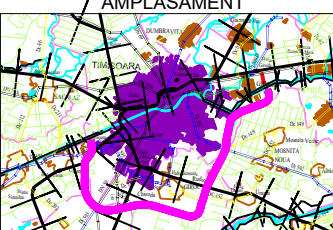

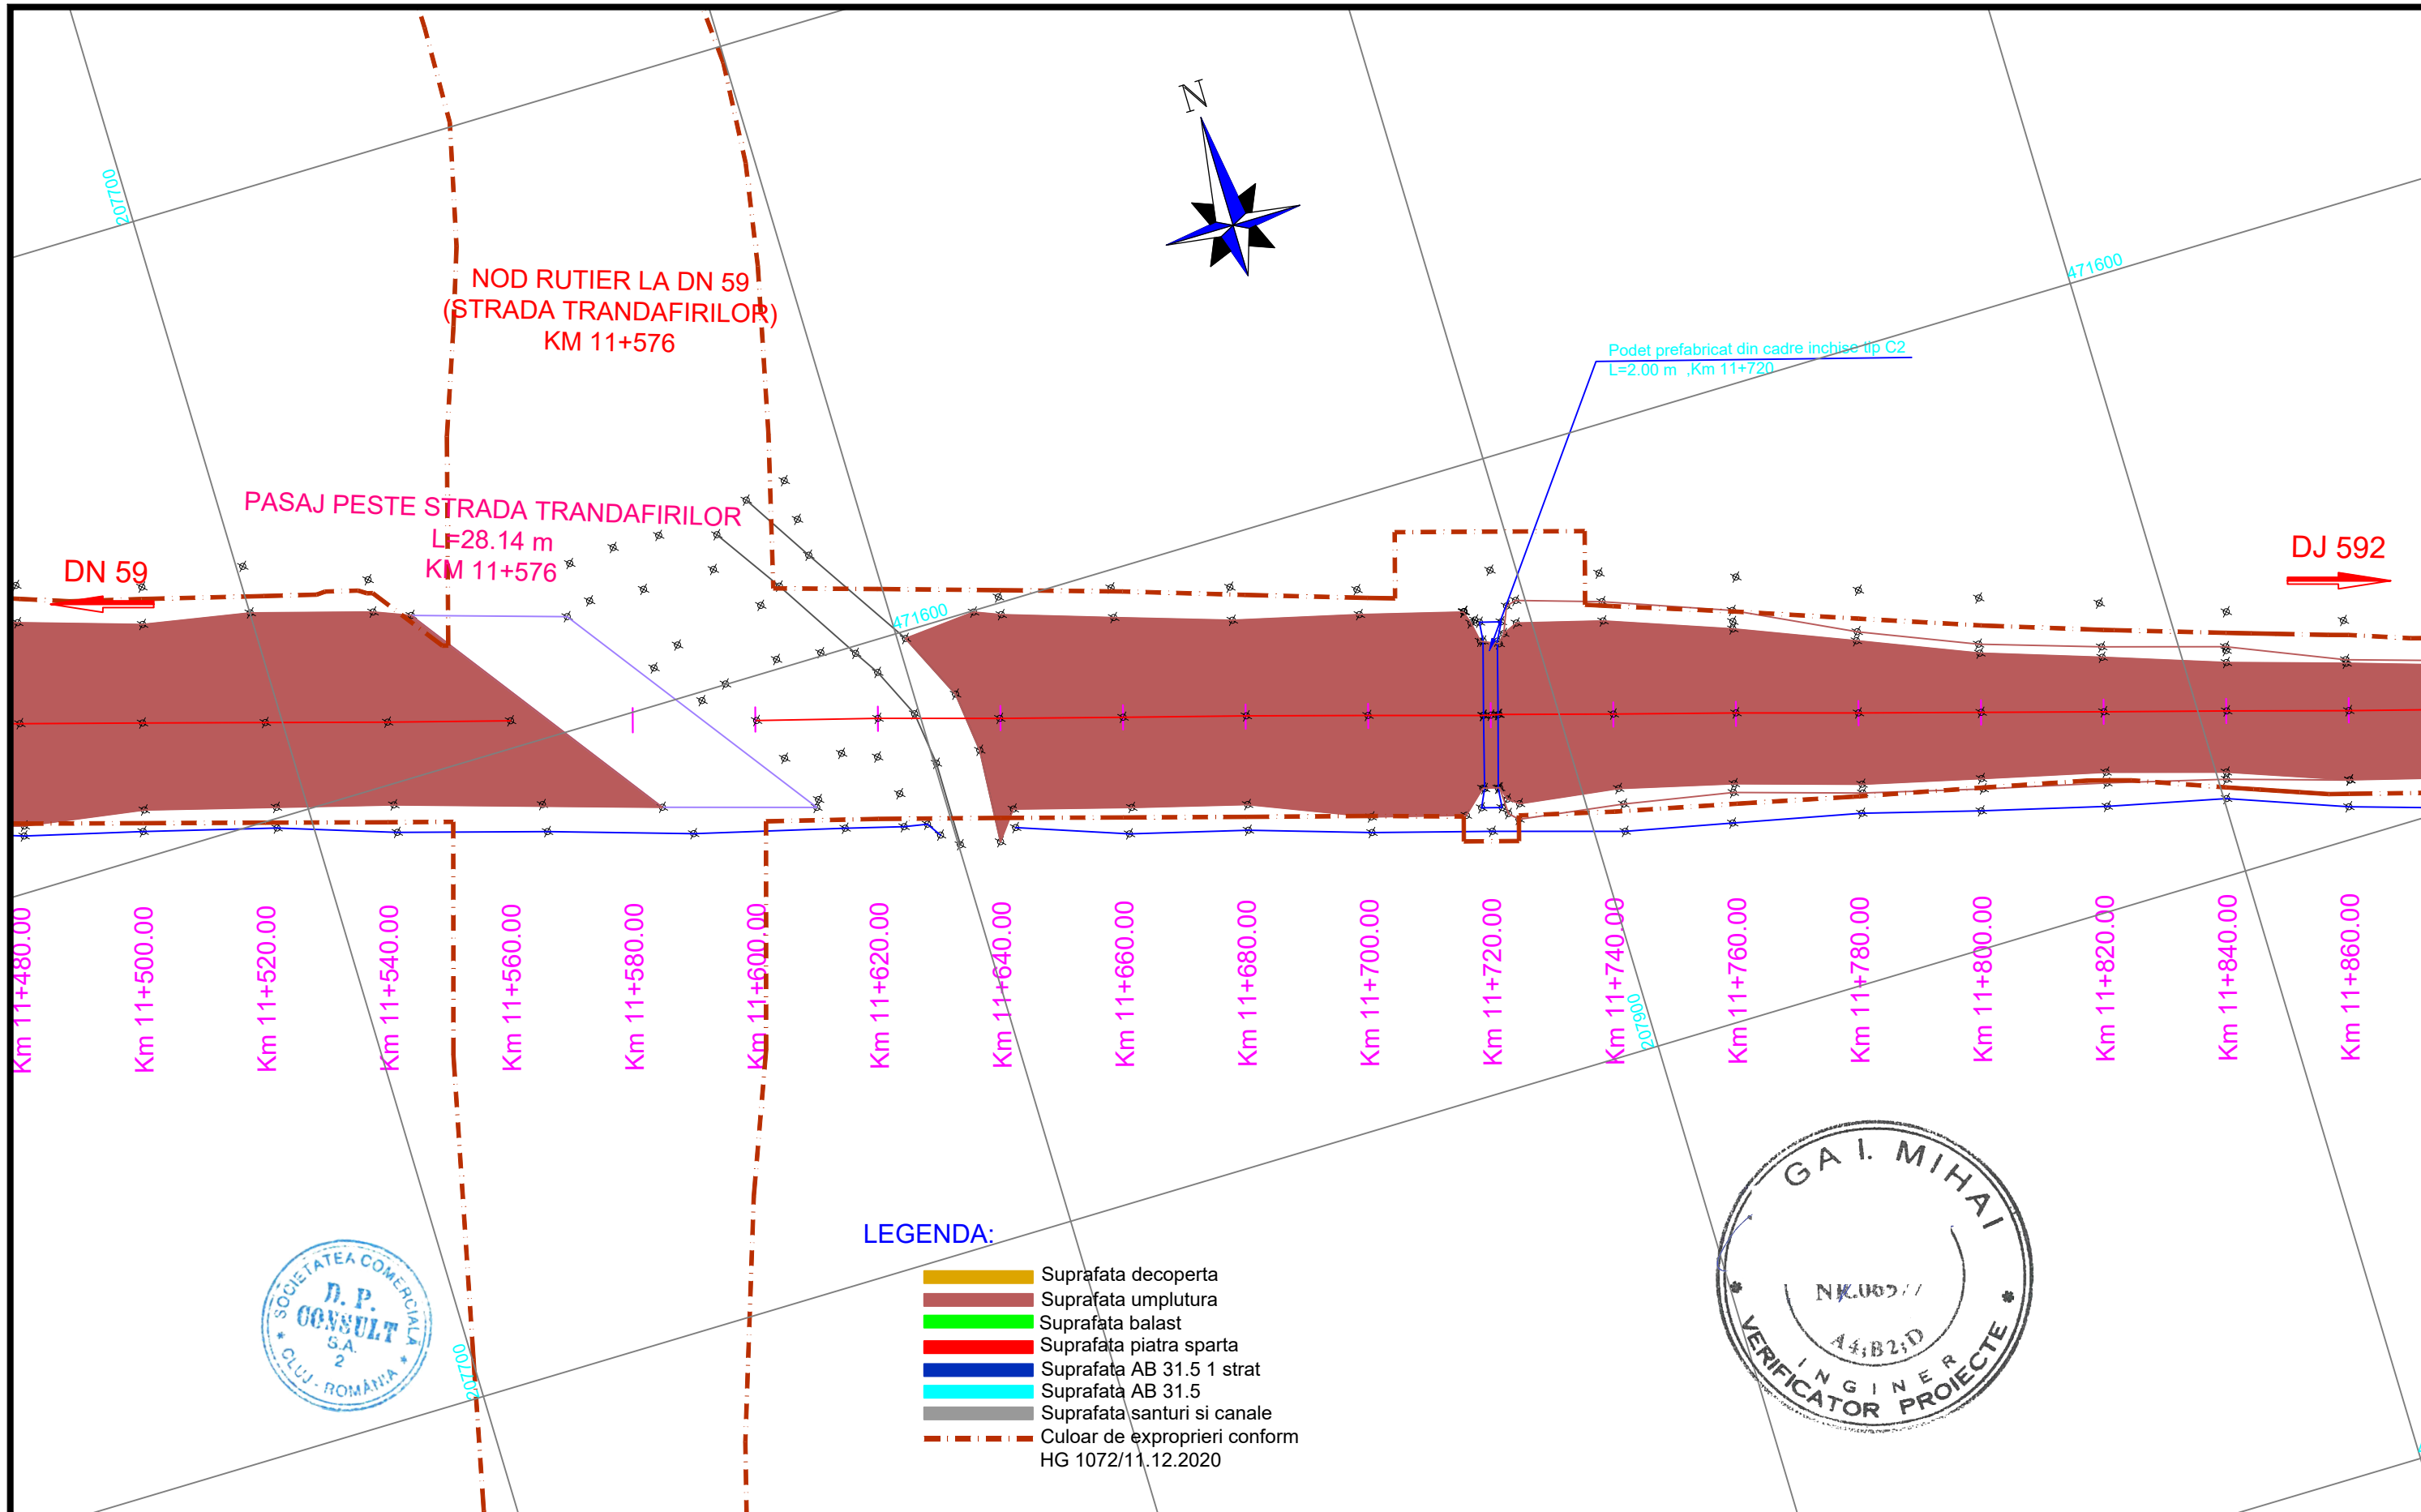
<div>INVESTITOR</div> <div></div> <div>COMPANIA NATIONALA DE ADMINISTRARE A INFRASTRUCTURII RUTIERE S.A.</div>	<div>PROIECTANT GENERAL</div> <div></div> <div>D P CONSULT S.A.</div>	<div>AMPLASAMENT</div> <div></div>	<div>DENUMIRE PROIECT</div> <div>PROIECTARE SI EXECUTIE "VARIANTA DE OCOLIRE TIMISOARA SUD" ELABORARE PROIECT TEHNIC REST DE EXECUTAT</div>		<div>FAZA PROIECT</div> <div>PROIECT TEHNIC REST DE EXECUTAT</div>		<div>Manager de Proiect</div> <div>ing. Silvan Moldovan</div>			<div>DENUMIRE PLANSA</div> <div>PLAN DE SITUATIE LUCRARI EXECUTATE</div>		
							<div>Sef Echipa Proiectare</div> <div>ing. Raul Cocis</div>					
			<div>NUMAR CONTRACT: 550/36/09.02.2023</div>		<div>Data : 03.2023</div>		<div>Inginer Proiectant Poduri</div> <div>ing. Attila Takacs</div>			<div>Scara :</div> <div>1:1000</div>		
			<div>NUMAR PROIECT : 556</div>		<div>VERIFICATOR TEHNIC</div>		<div>Inginer Proiectant Drumuri</div> <div>ing. Valentin Oaida</div>			<div>NUMAR PLANSA</div> <div>556-VOTM-PSLE-32</div>		




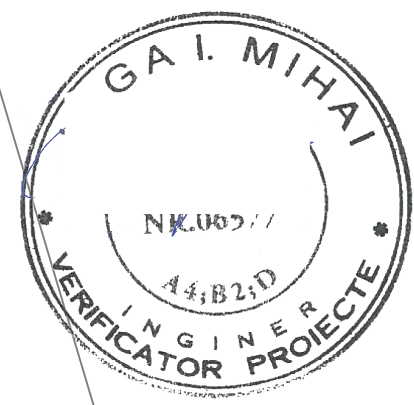


LEGENDA:


- Suprafata decoperta
- Suprafata umplutura
- Suprafata balast
- Suprafata piatra sparta
- Suprafata AB 31.5 1 strat
- Suprafata AB 31.5
- Suprafata santuri si canale
- Culoar de expropriari conform HG 1072/11.12.2020

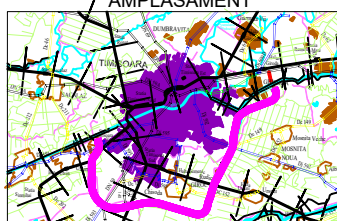

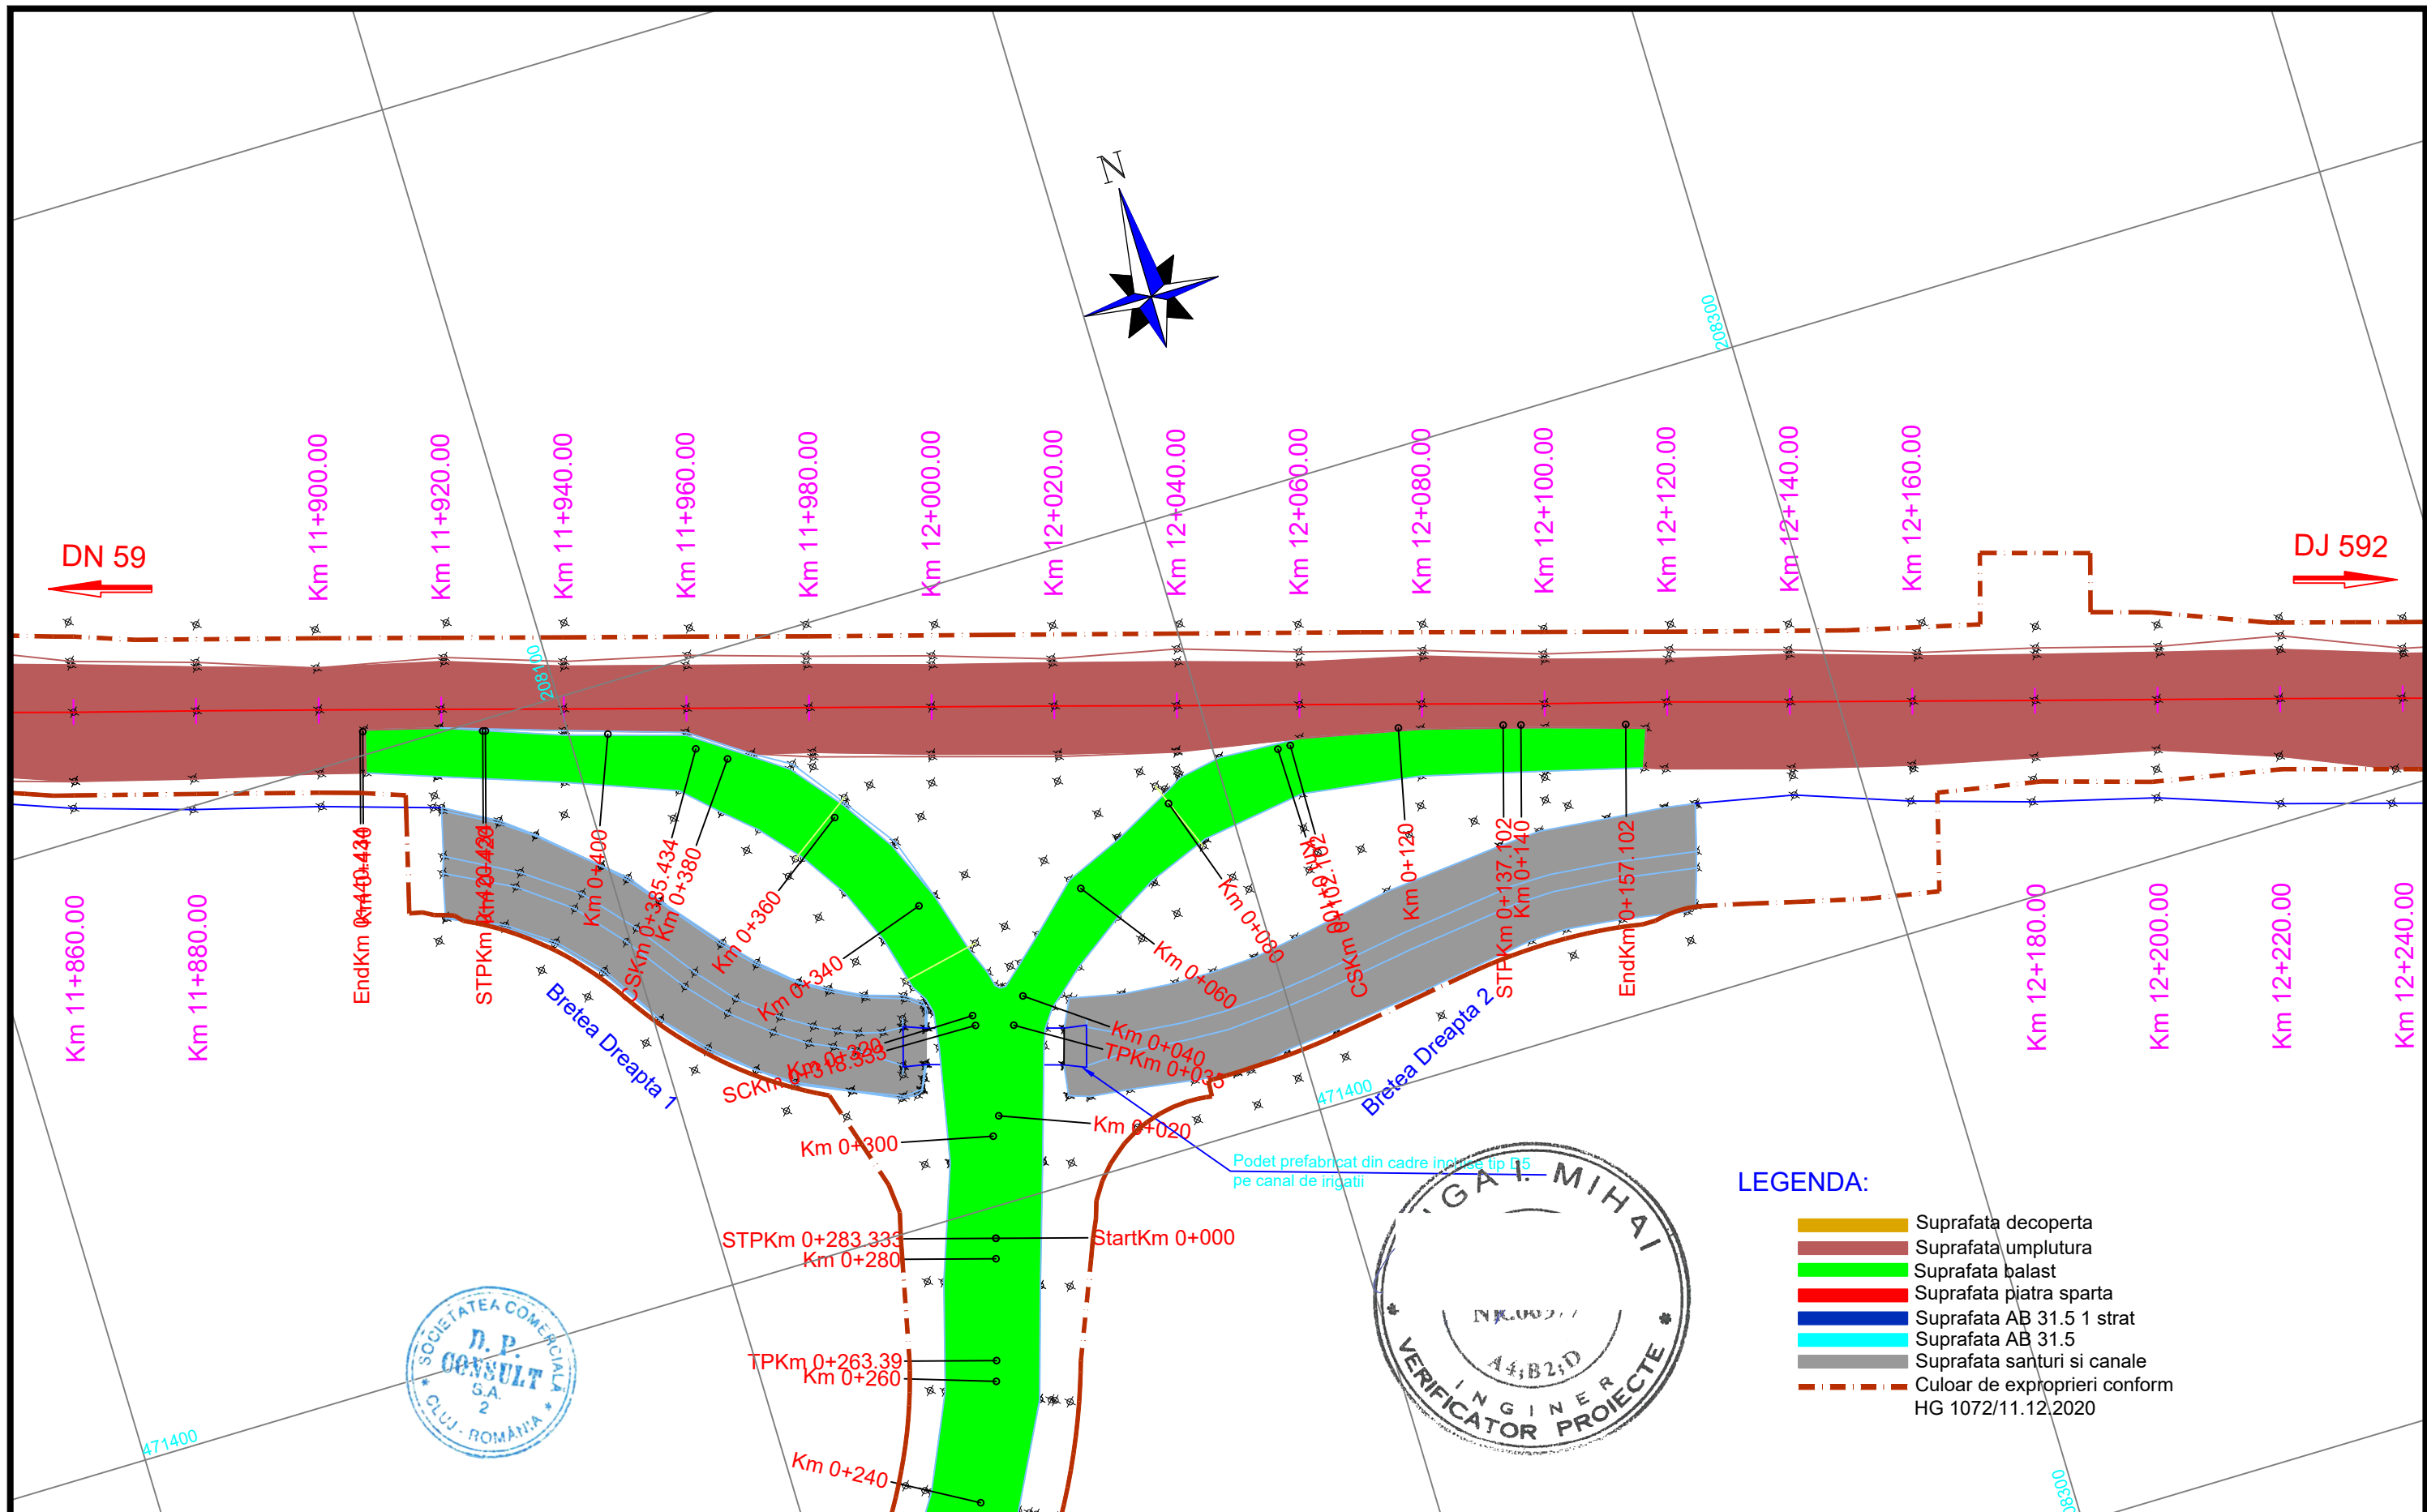



<div>INVESTITOR</div> <div></div> <div>COMPANIA NATIONALA DE ADMINISTRARE A INFRASTRUCTURII RUTIERE S.A.</div>	<div>PROIECTANT GENERAL</div> <div></div> <div>D.P. CONSULT S.A.</div>	<div>AMPLASAMENT</div> <div></div>	<div>DENUMIRE PROIECT</div> <div>PROIECTARE SI EXECUTIE "VARIANTA DE OCOLIRE TIMISOARA SUD"</div> <div>ELABORARE PROIECT TEHNIC REST DE EXECUTAT</div>	<div>FAZA PROIECT</div> <div>PROIECT TEHNIC REST DE EXECUTAT</div>	<div>Manager de Proiect</div> <div>ing. Silivan Moldovan</div>	<div>REVIZII</div>			<div>DENUMIRE PLANSA</div> <div>PLAN DE SITUATIE LUCRARI EXECUTATE</div>	
					<div>ing. Raul Cocis</div>	<div>NR. REV.</div>	<div>DATA</div>	<div>SEMN.</div>		
			<div>NUMAR CONTRACT: 550/36/09.02.2023</div>	<div>Data : 03.2023</div>	<div>ing. Attila Takacs</div>					
<div>NUMAR PROIECT : 556</div>		<div>VERIFICATOR TEHNIC</div>		<div>ing. Valentin Oaida</div>					<div>Scara : 1:1000</div>	
									<div>NUMAR PLANSA</div>	
									<div>556-VOTM-PSLE-33</div>	

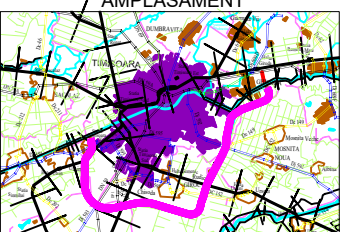

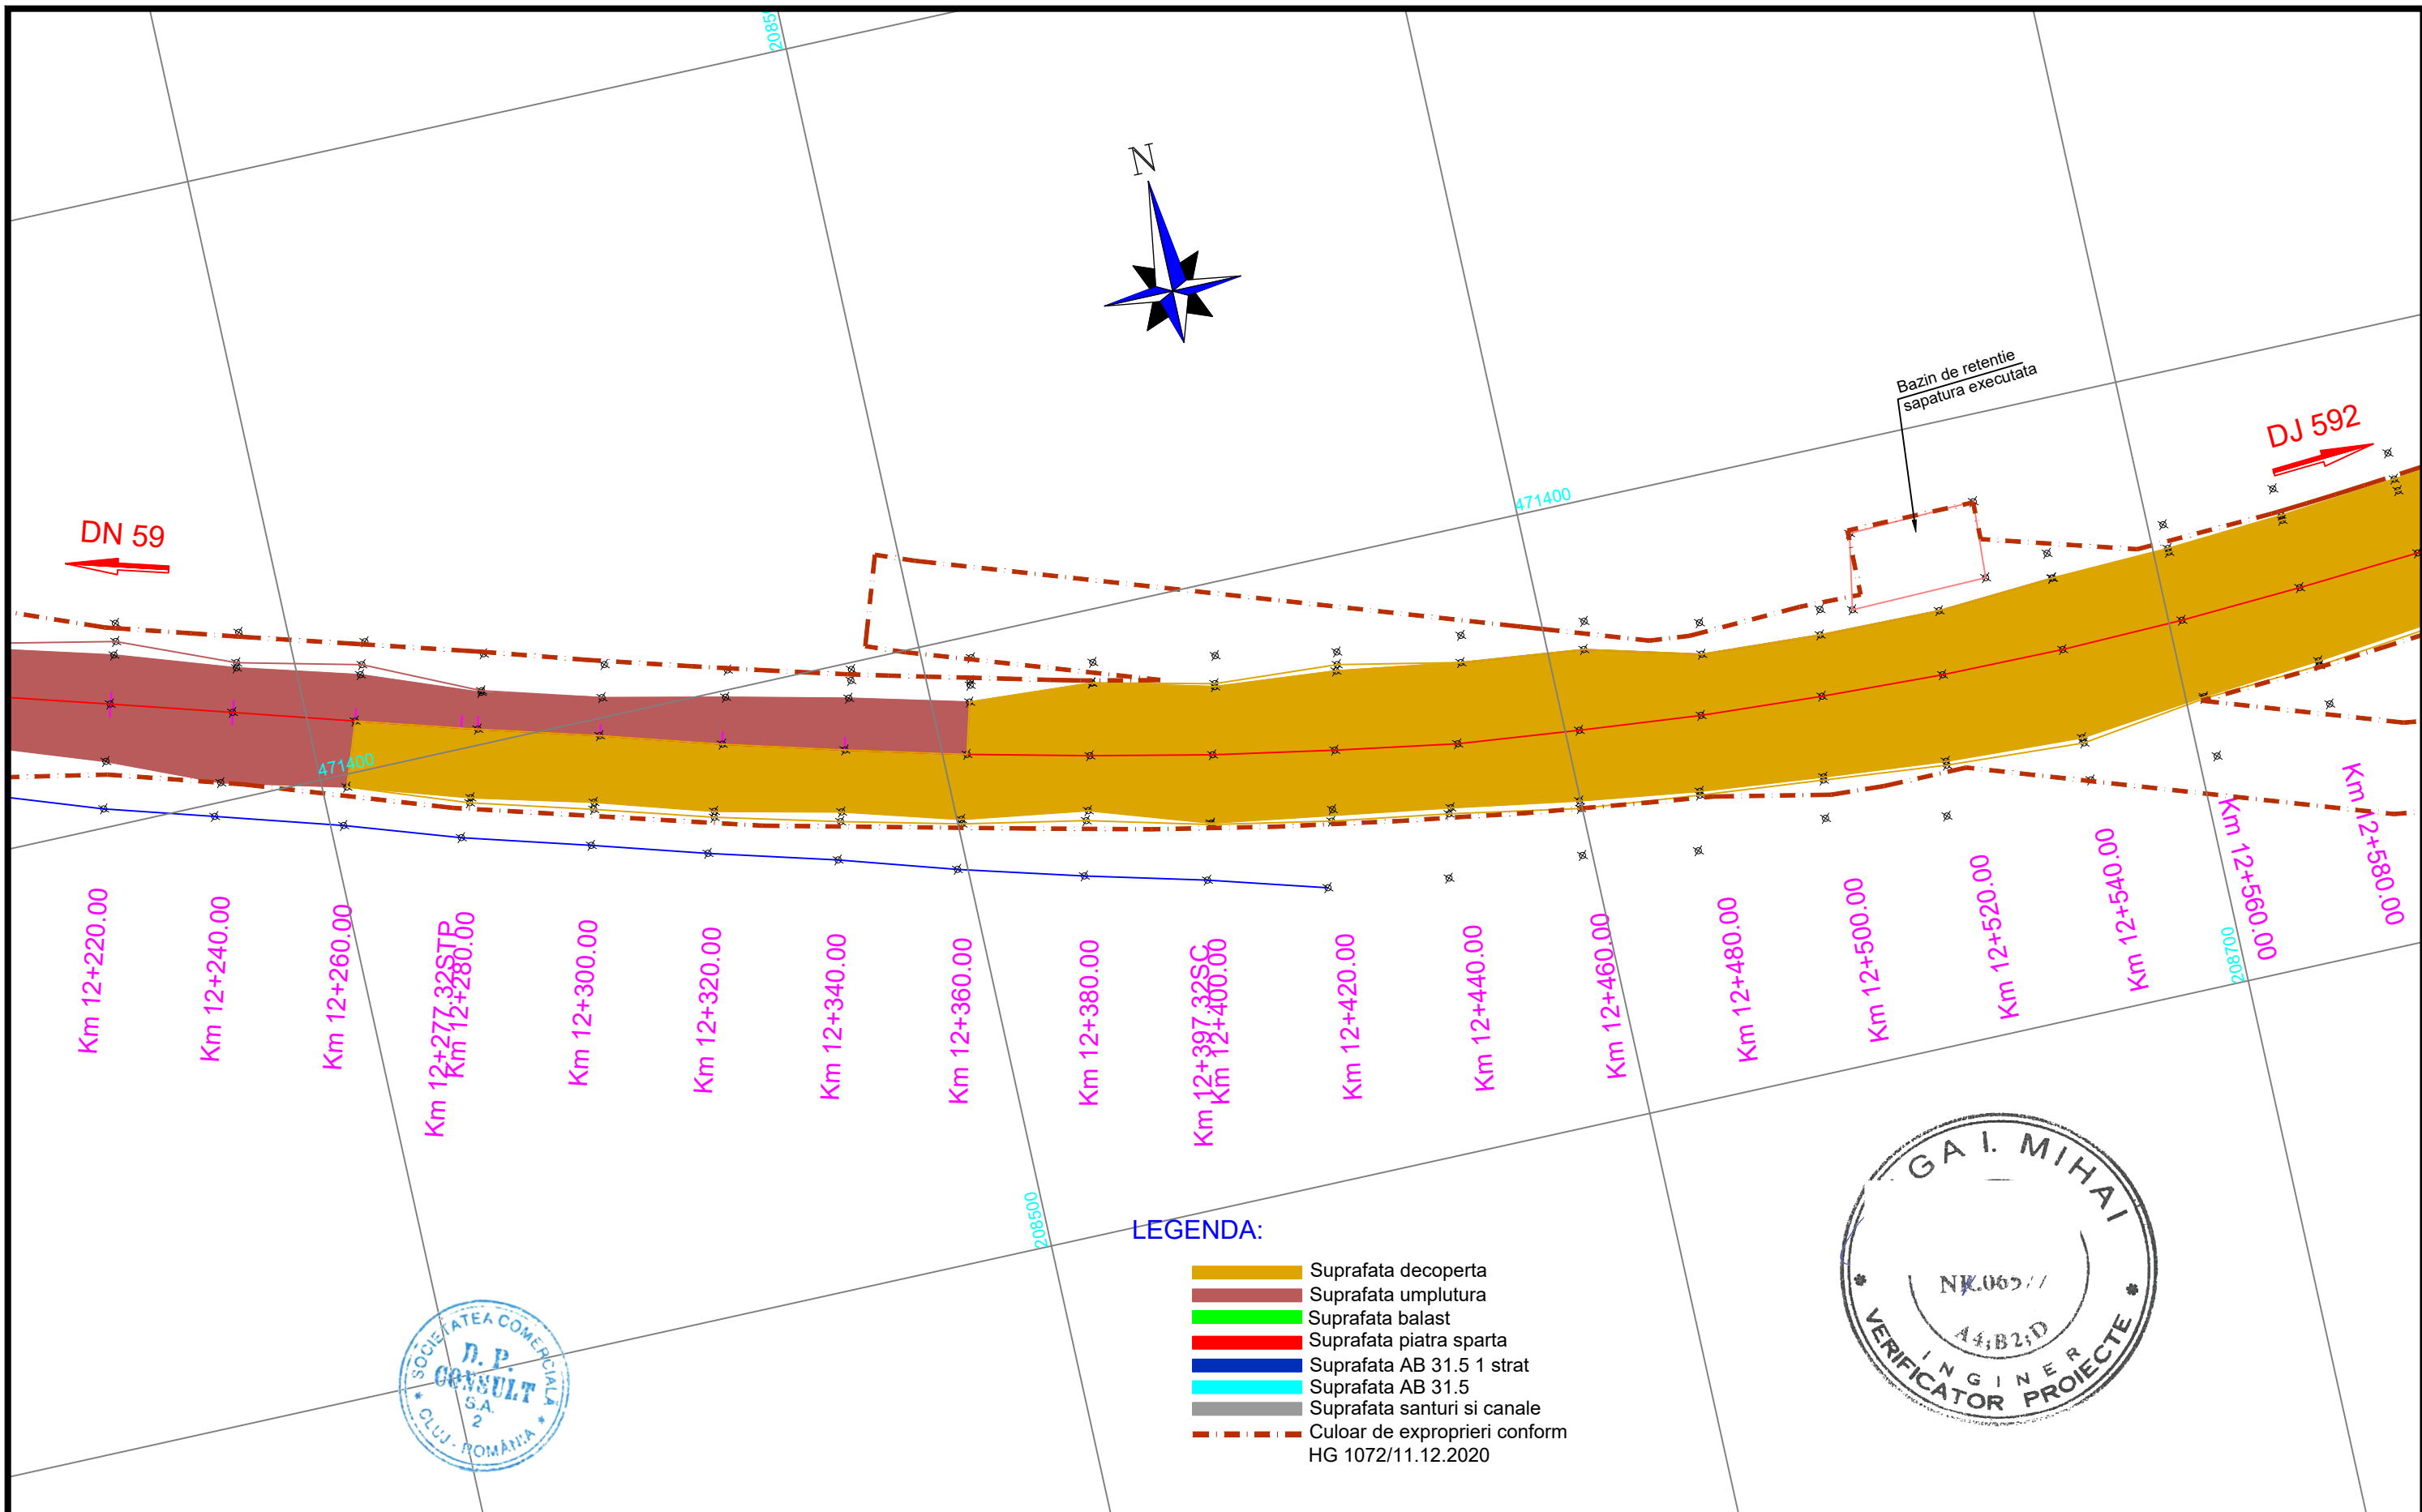



<div>INVESTITOR</div> <div></div> <div>COMPANIA NATIONALA DE ADMINISTRARE A INFRASTRUCTURII RUTIERE S.A.</div>	<div>PROIECTANT GENERAL</div> <div></div> <div>D P CONSULT S.A.</div>	<div>AMPLASAMENT</div> <div></div>	<div>DENUMIRE PROIECT</div> <div>PROIECTARE SI EXECUTIE</div> <div>"VARIANTA DE OCOLIRE</div> <div>TIMISOARA SUD"</div> <div>ELABORARE PROIECT TEHNIC</div> <div>REST DE EXECUTAT</div>	<div>FAZA PROIECT</div> <div>PROIECT TEHNIC</div> <div>REST DE EXECUTAT</div>	<div>Manager de Proiect</div> <div>ing. Silvan Moldovan</div>	<div>REVIZII</div>			<div>DENUMIRE PLANSA</div> <div>PLAN DE SITUATIE</div> <div>LUCRARI EXECUTATE</div>
					<div>NR. REV.</div>	<div>DATA</div>	<div>SEM.N.</div>		
			<div>NUMAR CONTRACT: 550/36/09.02.2023</div>	<div>Data : 03.2023</div>	<div>Sef Echipa Proiectare</div> <div>ing. Raul Cocis</div>				<div>Scara : 1:1000</div>
			<div>NUMAR PROIECT : 556</div>	<div>VERIFICATOR TEHNIC</div>	<div>Inginer Proiectant Poduri</div> <div>ing. Attila Takacs</div>				<div>NUMAR PLANSA</div>
					<div>Inginer Proiectant Drumuri</div> <div>ing. Valentin Oaida</div>				<div>556-VOTM-PSLE-34</div>

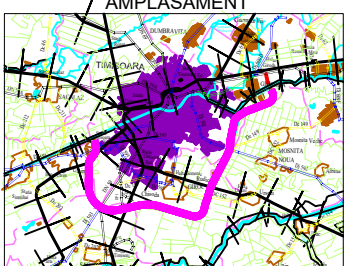

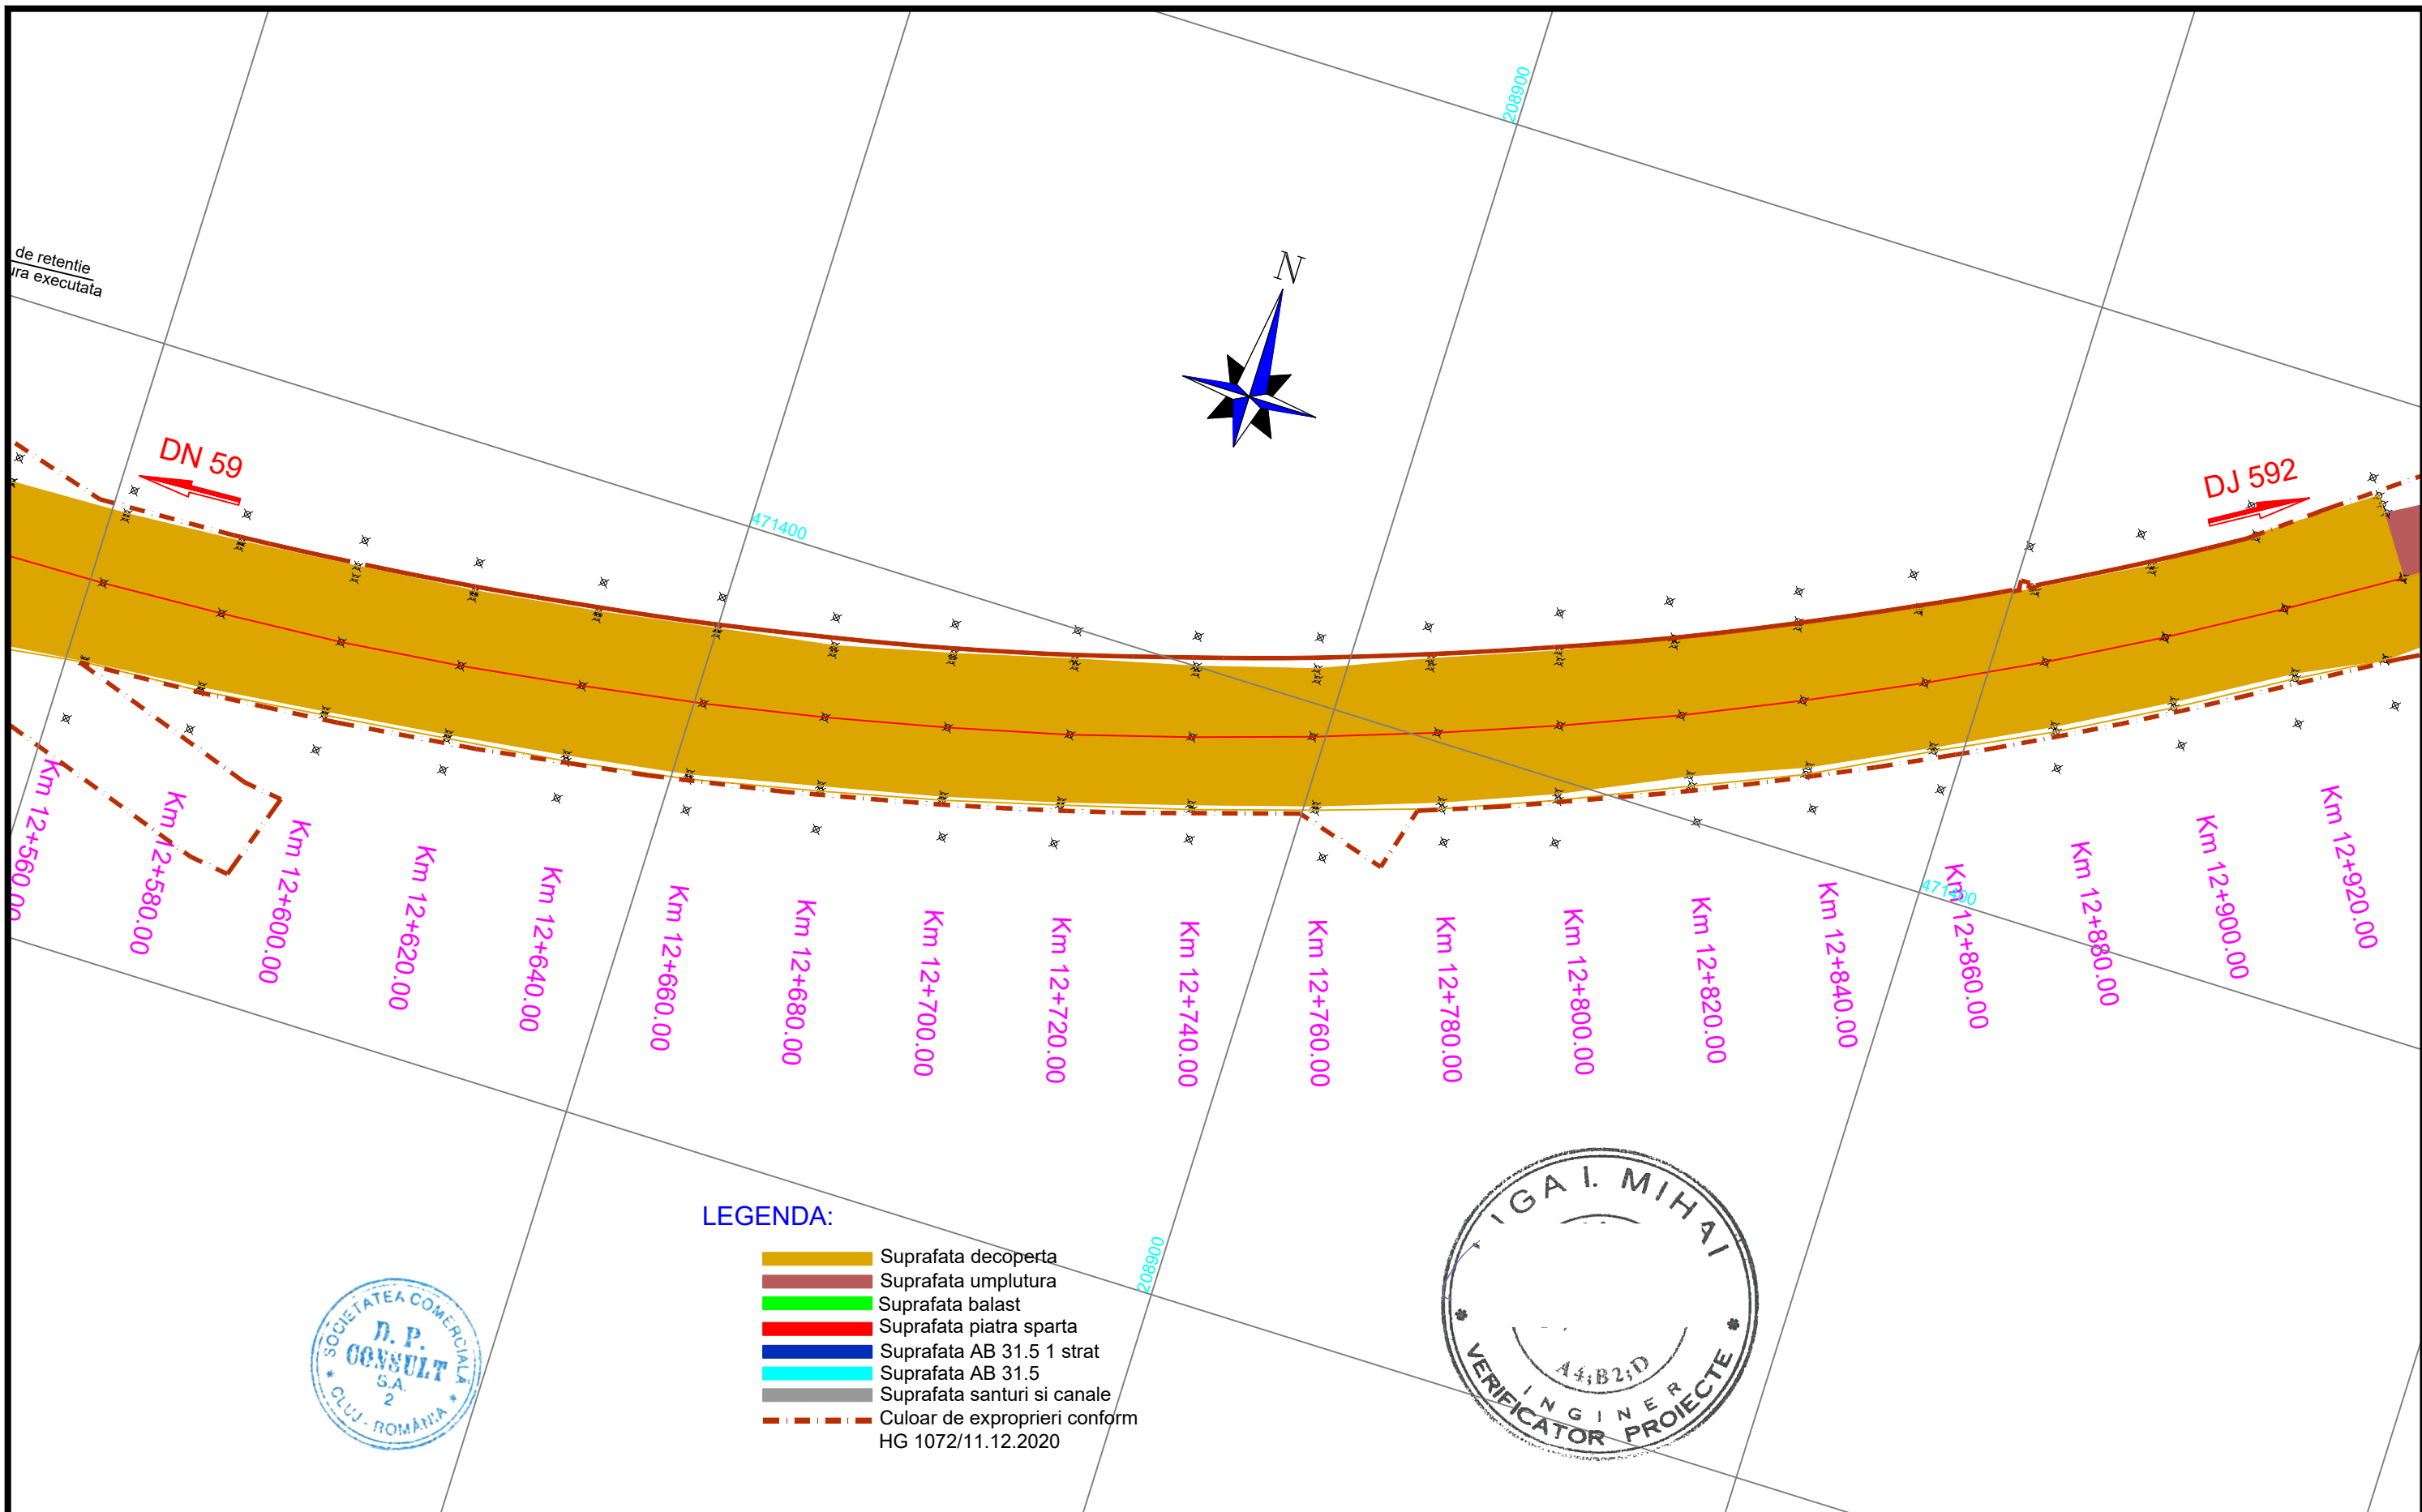




<div>INVESTITOR</div> <div></div> <div>COMPANIA NATIONALA DE ADMINISTRARE A INFRASTRUCTURII RUTIERE S.A.</div>	<div>PROIECTANT GENERAL</div> <div></div> <div>D P CONSULT S.A.</div>	<div>AMPLASAMENT</div> <div></div>	<div>DENUMIRE PROIECT</div> <div>PROIECTARE SI EXECUTIE "VARIANTA DE OCOLIRE TIMISOARA SUD" ELABORARE PROIECT TEHNIC REST DE EXECUTAT</div>		<div>FAZA PROIECT</div> <div>PROIECT TEHNIC REST DE EXECUTAT</div>		<div>Manager de Proiect</div> <div>ing. Silivan Moldovan</div>		<div>REVIZII</div>			<div>DENUMIRE PLANSA</div> <div>PLAN DE SITUATIE LUCRARI EXECUTATE</div> <div>Scara : 1:1000</div> <div>NUMAR PLANSA</div> <div>556-VOTM-PSLE-35</div>
			NUMAR CONTRACT: 550/36/09.02.2023		Data : 03.2023		<div>Sef Echipa Proiectare</div> <div>ing. Raul Cocis</div>		<div>NR. REV.</div>	<div>DATA</div>	<div>SEMN.</div>	
			NUMAR PROIECT : 556		VERIFICATOR TEHNIC		<div>Inginer Proiectant Poduri</div> <div>ing. Attila Takacs</div>					
							<div>Inginer Proiectant Drumuri</div> <div>ing. Valentin Oaida</div>					

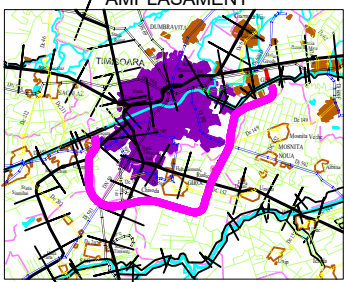

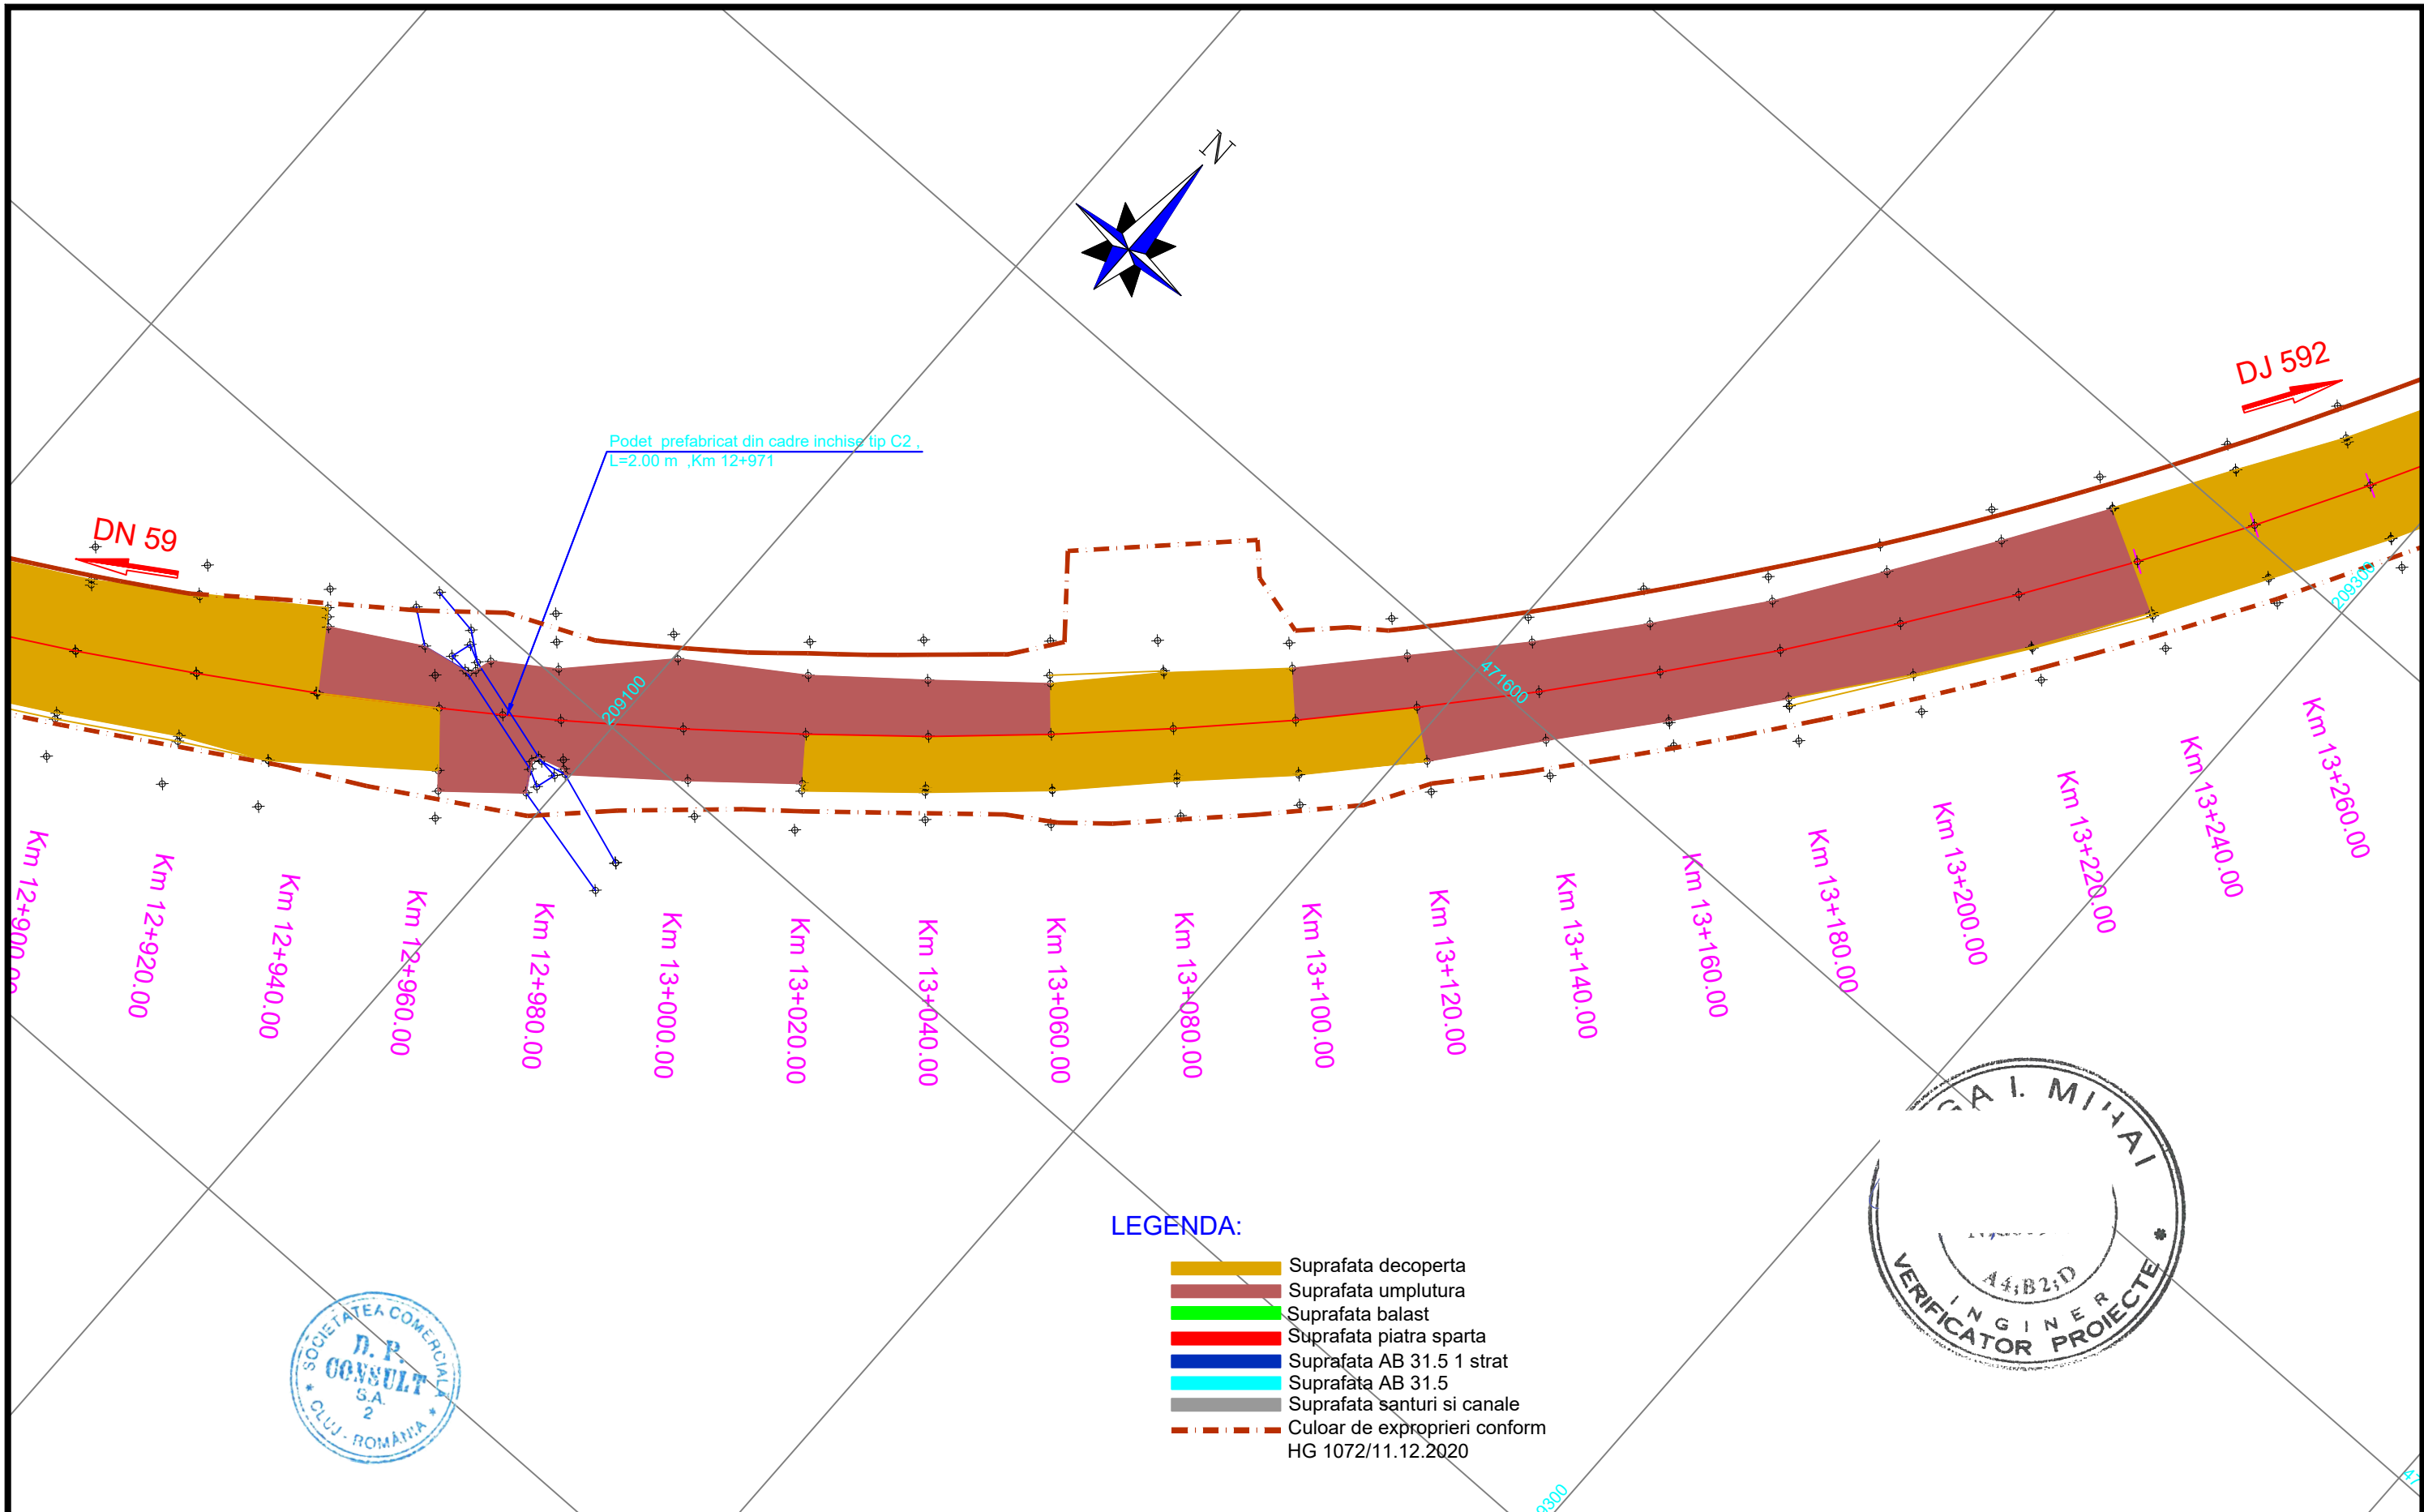


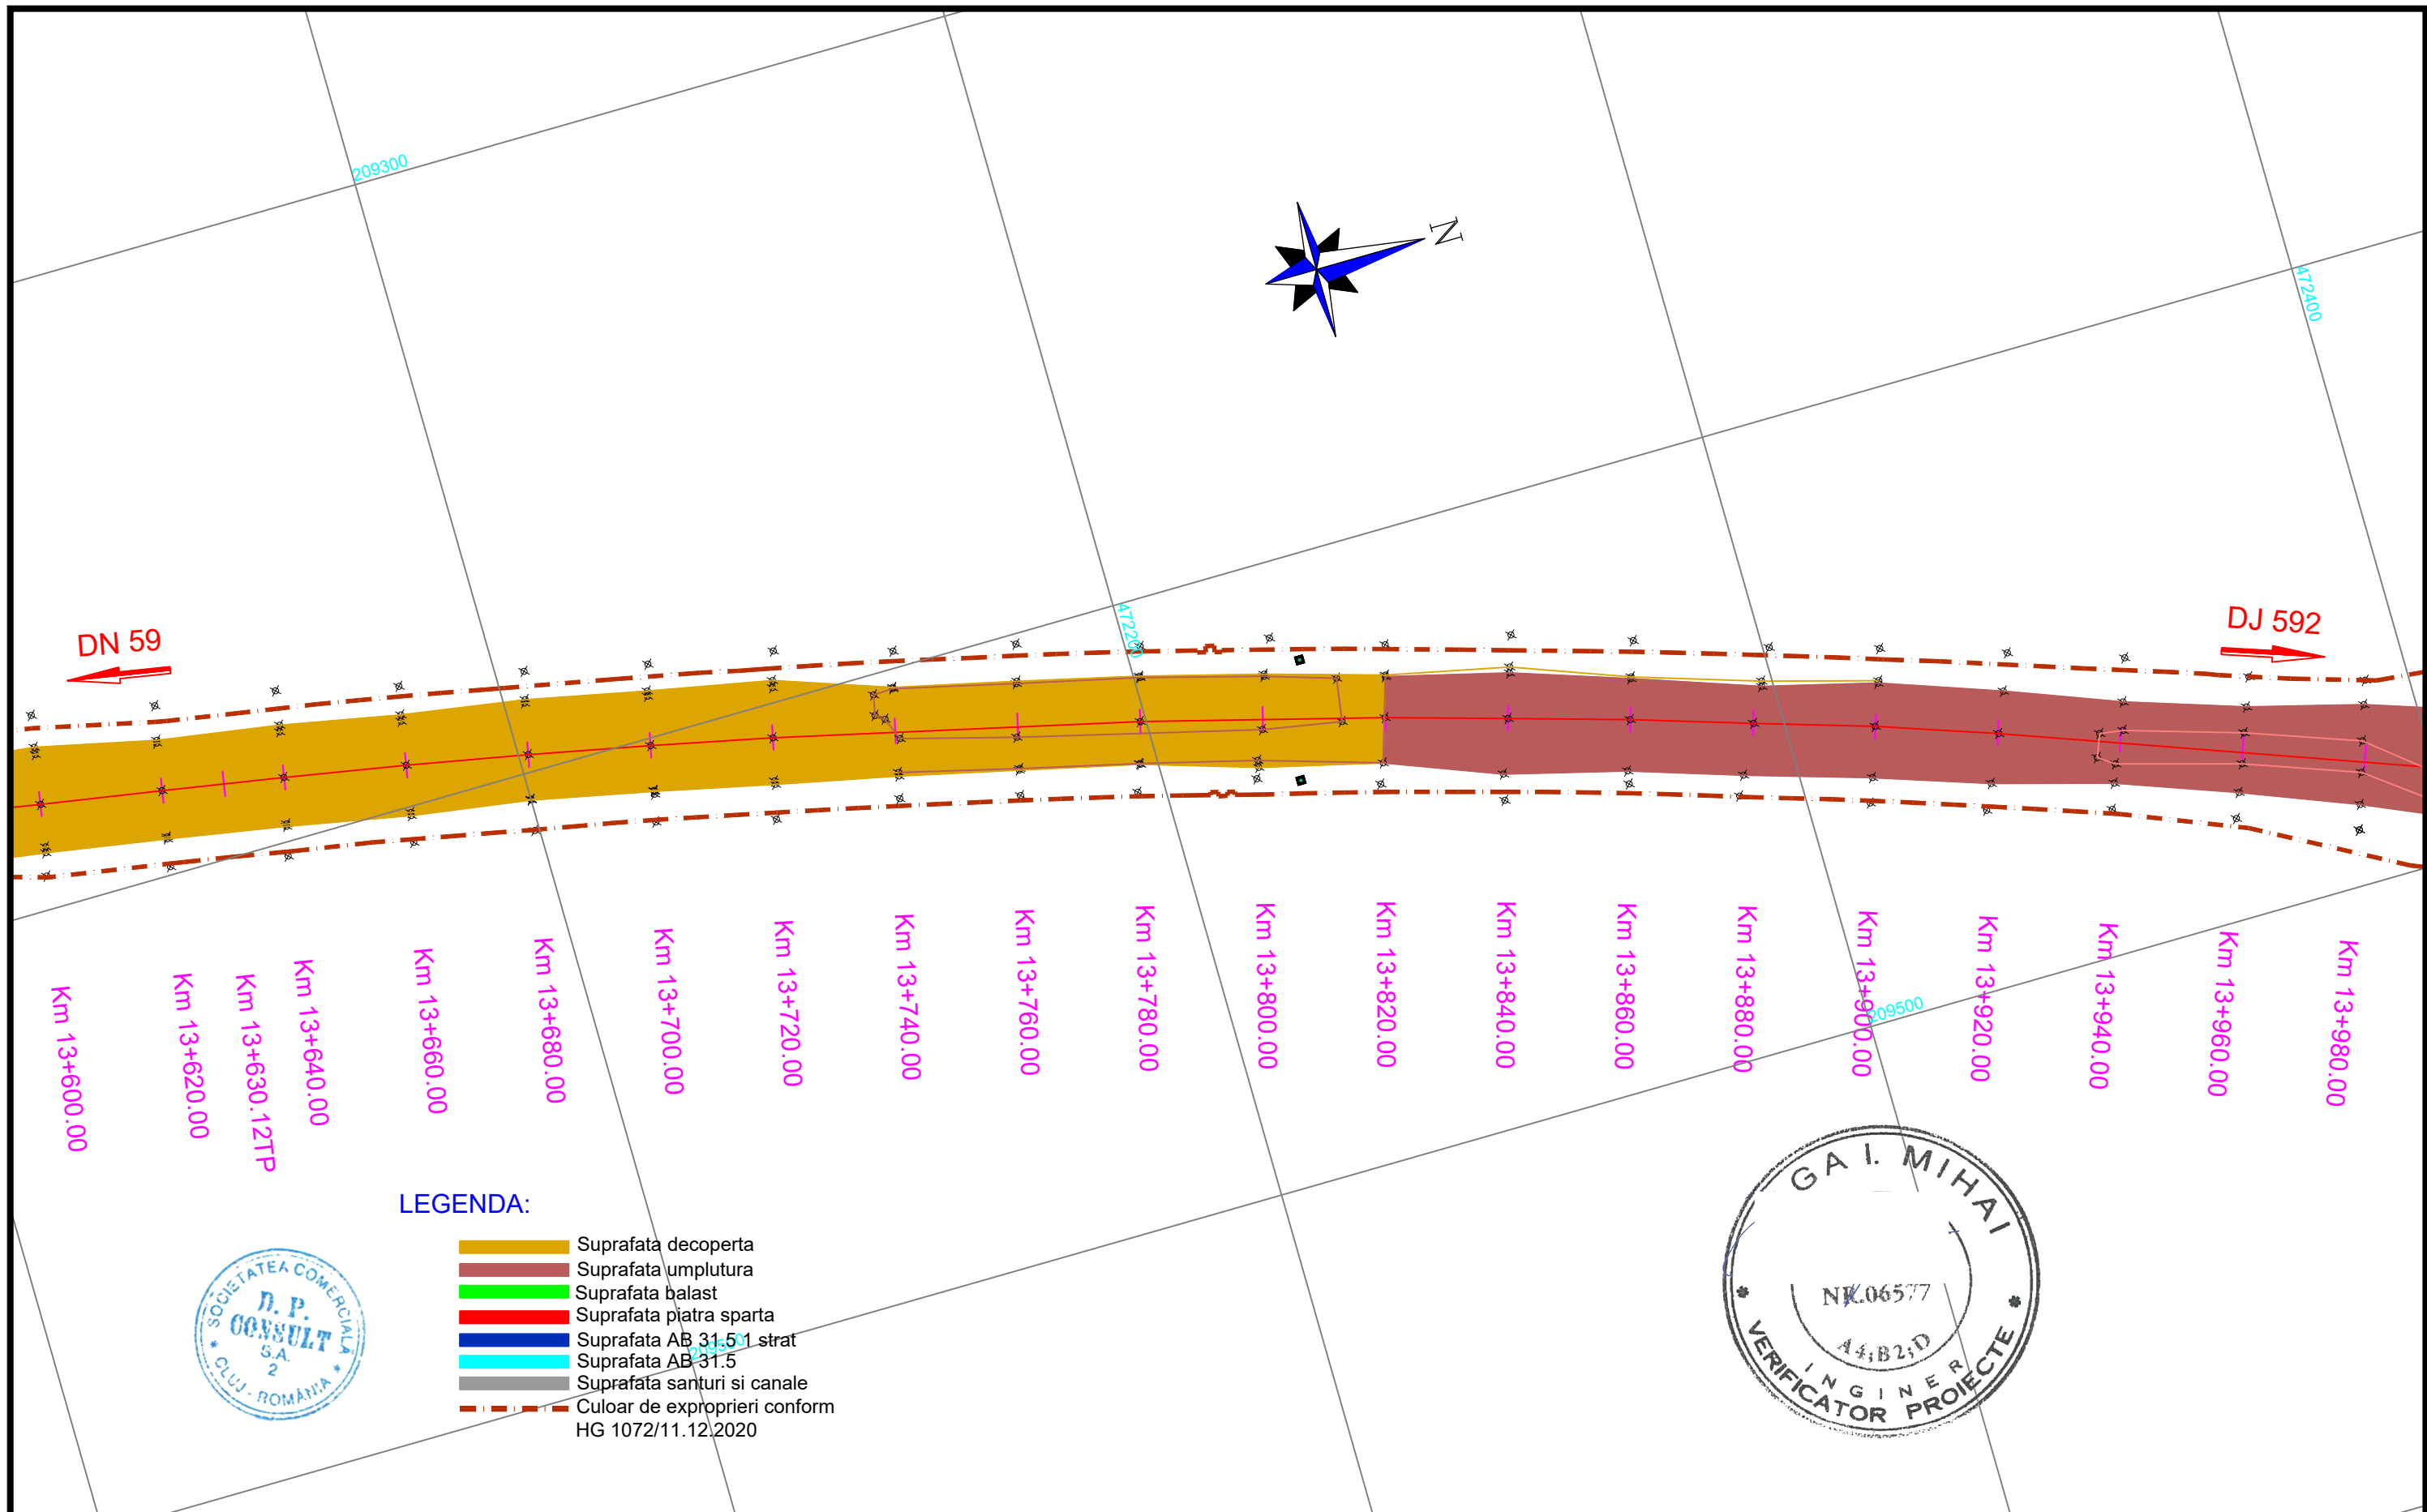
INVESTITOR  COMPANIA NATIONALA DE ADMINISTRARE A INFRASTRUCTURII RUTIERE S.A.	PROIECTANT GENERAL  D.P. CONSULT S.A.	AMPLASAMENT 	DENUMIRE PROIECT PROIECTARE SI EXECUTIE "VARIANTA DE OCOLIRE TIMISOARA SUD" ELABORARE PROIECT TEHNIC REST DE EXECUTAT		FAZA PROIECT PROIECT TEHNIC REST DE EXECUTAT		Manager de Proiect ing. Silvan Moldovan Sef Echipa Proiectare ing. Raul Cocis Inginer Proiectant Poduri ing. Attila Takacs Inginer Proiectant Drumuri ing. Valentin Oaida		REVIZII			DENUMIRE PLANSA PLAN DE SITUATIE LUCRARI EXECUTATE Scara : 1:1000 NUMAR PLANSA 556-VOTM-PSLE-36
			NUMAR CONTRACT: 550/36/09.02.2023 NUMAR PROIECT : 556		Data : 03.2023 VERIFICATOR TEHNIC				NR. REV.	DATA	SEMN.	

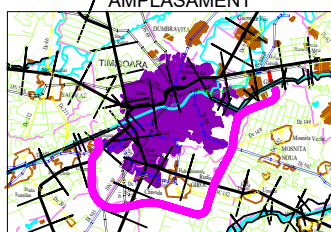

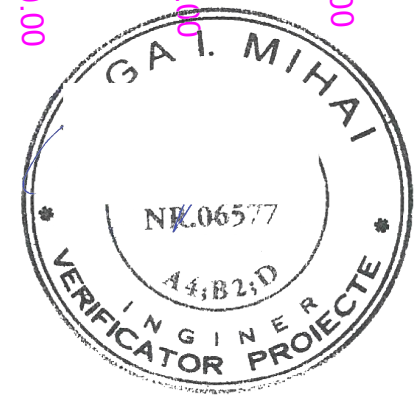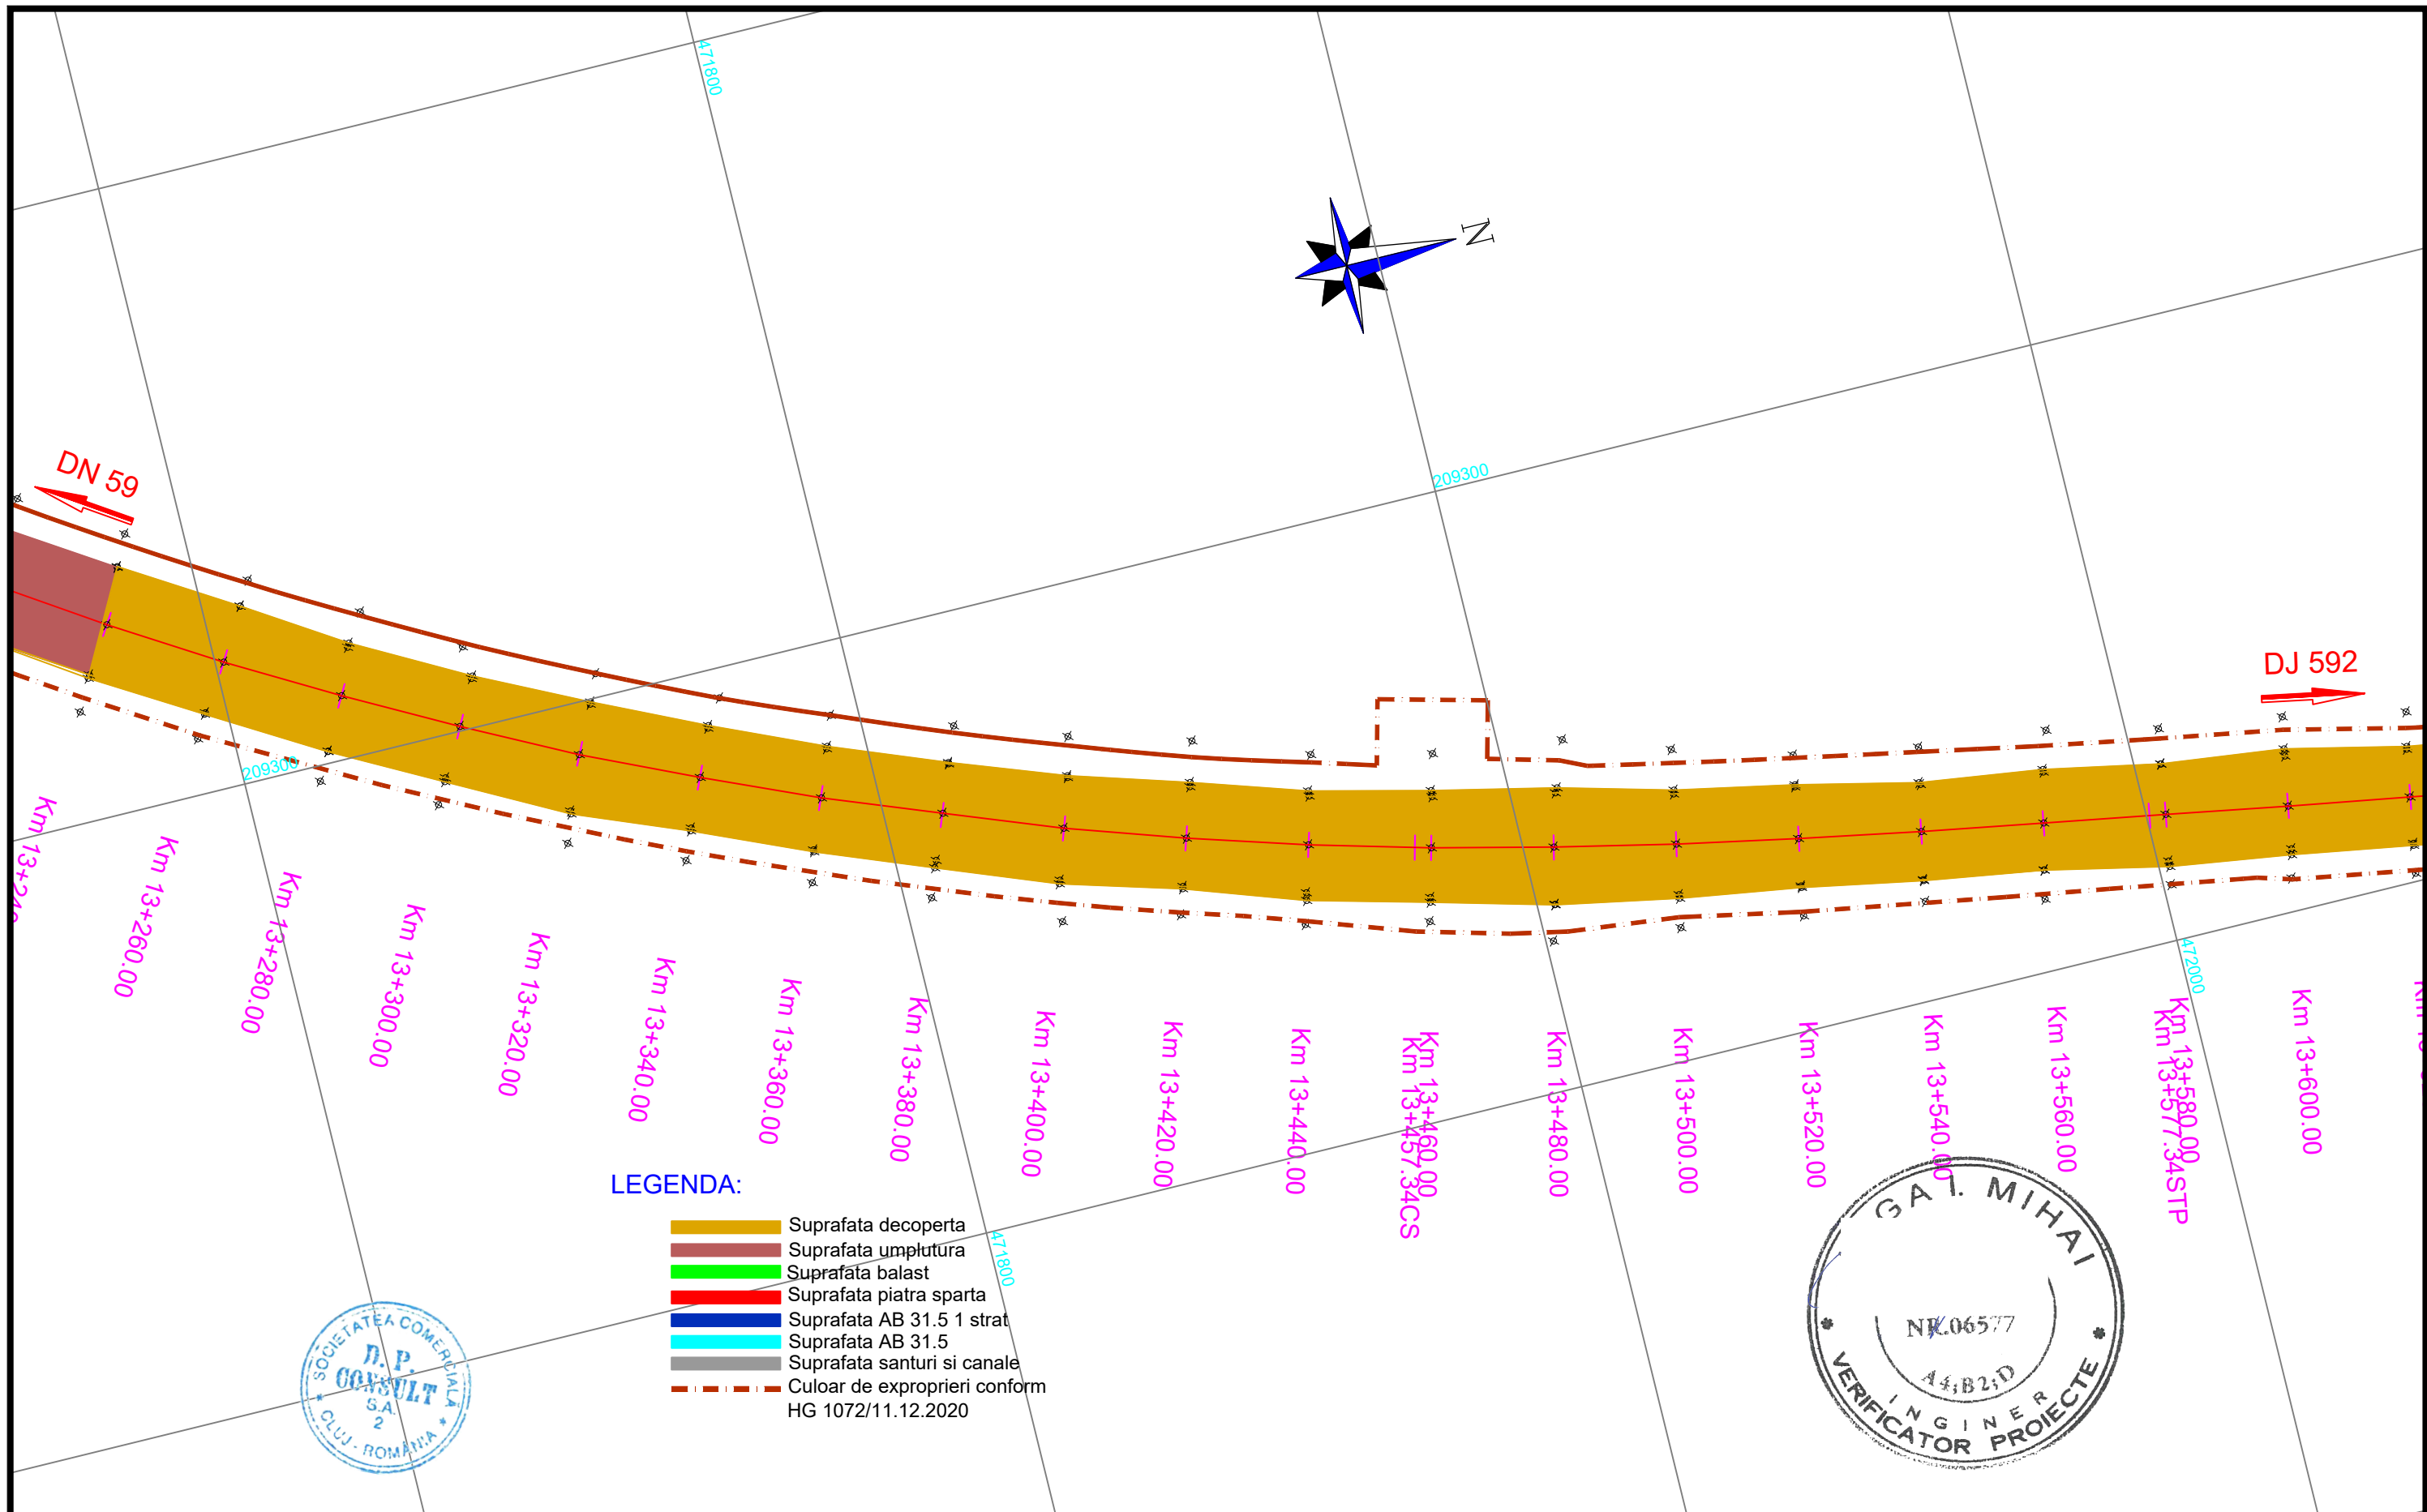



<div>INVESTITOR</div> <div></div> <div>COMPANIA NATIONALA DE ADMINISTRARE A INFRASTRUCTURII RUTIERE S.A.</div>	<div>PROIECTANT GENERAL</div> <div></div> <div>D P CONSULT S.A.</div>	<div>AMPLASAMENT</div> <div></div>	<div>DENUMIRE PROIECT</div> <div>PROIECTARE SI EXECUTIE</div> <div>"VARIANTA DE OCOLIRE TIMISOARA SUD"</div> <div>ELABORARE PROIECT TEHNIC</div> <div>REST DE EXECUTAT</div>	<div>FAZA PROIECT</div> <div>PROIECT TEHNIC</div> <div>REST DE EXECUTAT</div>	<div>Manager de Proiect</div> <div>ing. Silivan Moldovan</div>	<div>REVIZII</div>			<div>DENUMIRE PLANSA</div>
				<div>ing. Sef Echipa Proiectare</div> <div>ing. Raul Cocis</div>	<div>NR. REV.</div>	<div>DATA</div>	<div>SEMN.</div>	<div>PLAN DE SITUATIE</div> <div>LUCRARI EXECUTATE</div>	
			<div>NUMAR CONTRACT: 550/36/09.02.2023</div>	<div>Data : 03.2023</div>				<div>Scara : 1:1000</div>	
<div>NUMAR PROIECT : 556</div>	<div>VERIFICATOR TEHNIC</div>		<div>inginer Proiectant Poduri</div> <div>ing. Attila Takacs</div>	<div>inginer Proiectant Drumuri</div> <div>ing. Valentin Oaida</div>				<div>NUMAR PLANSA</div> <div>556-VOTM-PSLE-37</div>	







<div>INVESTITOR</div> <div></div> <div>COMPANIA NATIONALA DE ADMINISTRARE A INFRASTRUCTURII RUTIERE S.A.</div>	<div>PROIECTANT GENERAL</div> <div></div> <div>D P CONSULT S.A.</div>	<div>AMPLASAMENT</div> <div></div>	<div>DENUMIRE PROIECT</div> <div>PROIECTARE SI EXECUTIE</div> <div>"VARIANTA DE OCOLIRE</div> <div>TIMISOARA SUD"</div> <div>ELABORARE PROIECT TEHNIC</div> <div>REST DE EXECUTAT</div>	<div>FAZA PROIECT</div> <div>PROIECT TEHNIC</div> <div>REST DE EXECUTAT</div>		<div>Manager de Proiect</div> <div>ing. Silivan Moldovan</div>	<div>REVIZII</div> <div>NR. REV.</div> <div>DATA</div> <div>SEMN.</div>			<div>DENUMIRE PLANSA</div> <div>PLAN DE SITUATIE</div> <div>LUCRARI EXECUTATE</div> <div>Scara : 1:1000</div> <div>NUMAR PLANSA</div> <div>556-VOTM-PSLE-38</div>
				<div>Data : 03.2023</div>	<div>Sef Echipa Proiectare</div> <div>ing. Raul Cocis</div>					
			<div>NUMAR CONTRACT: 550/36/09.02.2023</div>	<div>VERIFICATOR TEHNIC</div>	<div>Inginer Proiectant Poduri</div> <div>ing. Attila Takacs</div>					
			<div>NUMAR PROIECT : 556</div>		<div>Inginer Proiectant Drumuri</div> <div>ing. Valentin Oaida</div>					

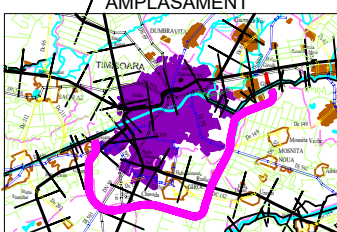

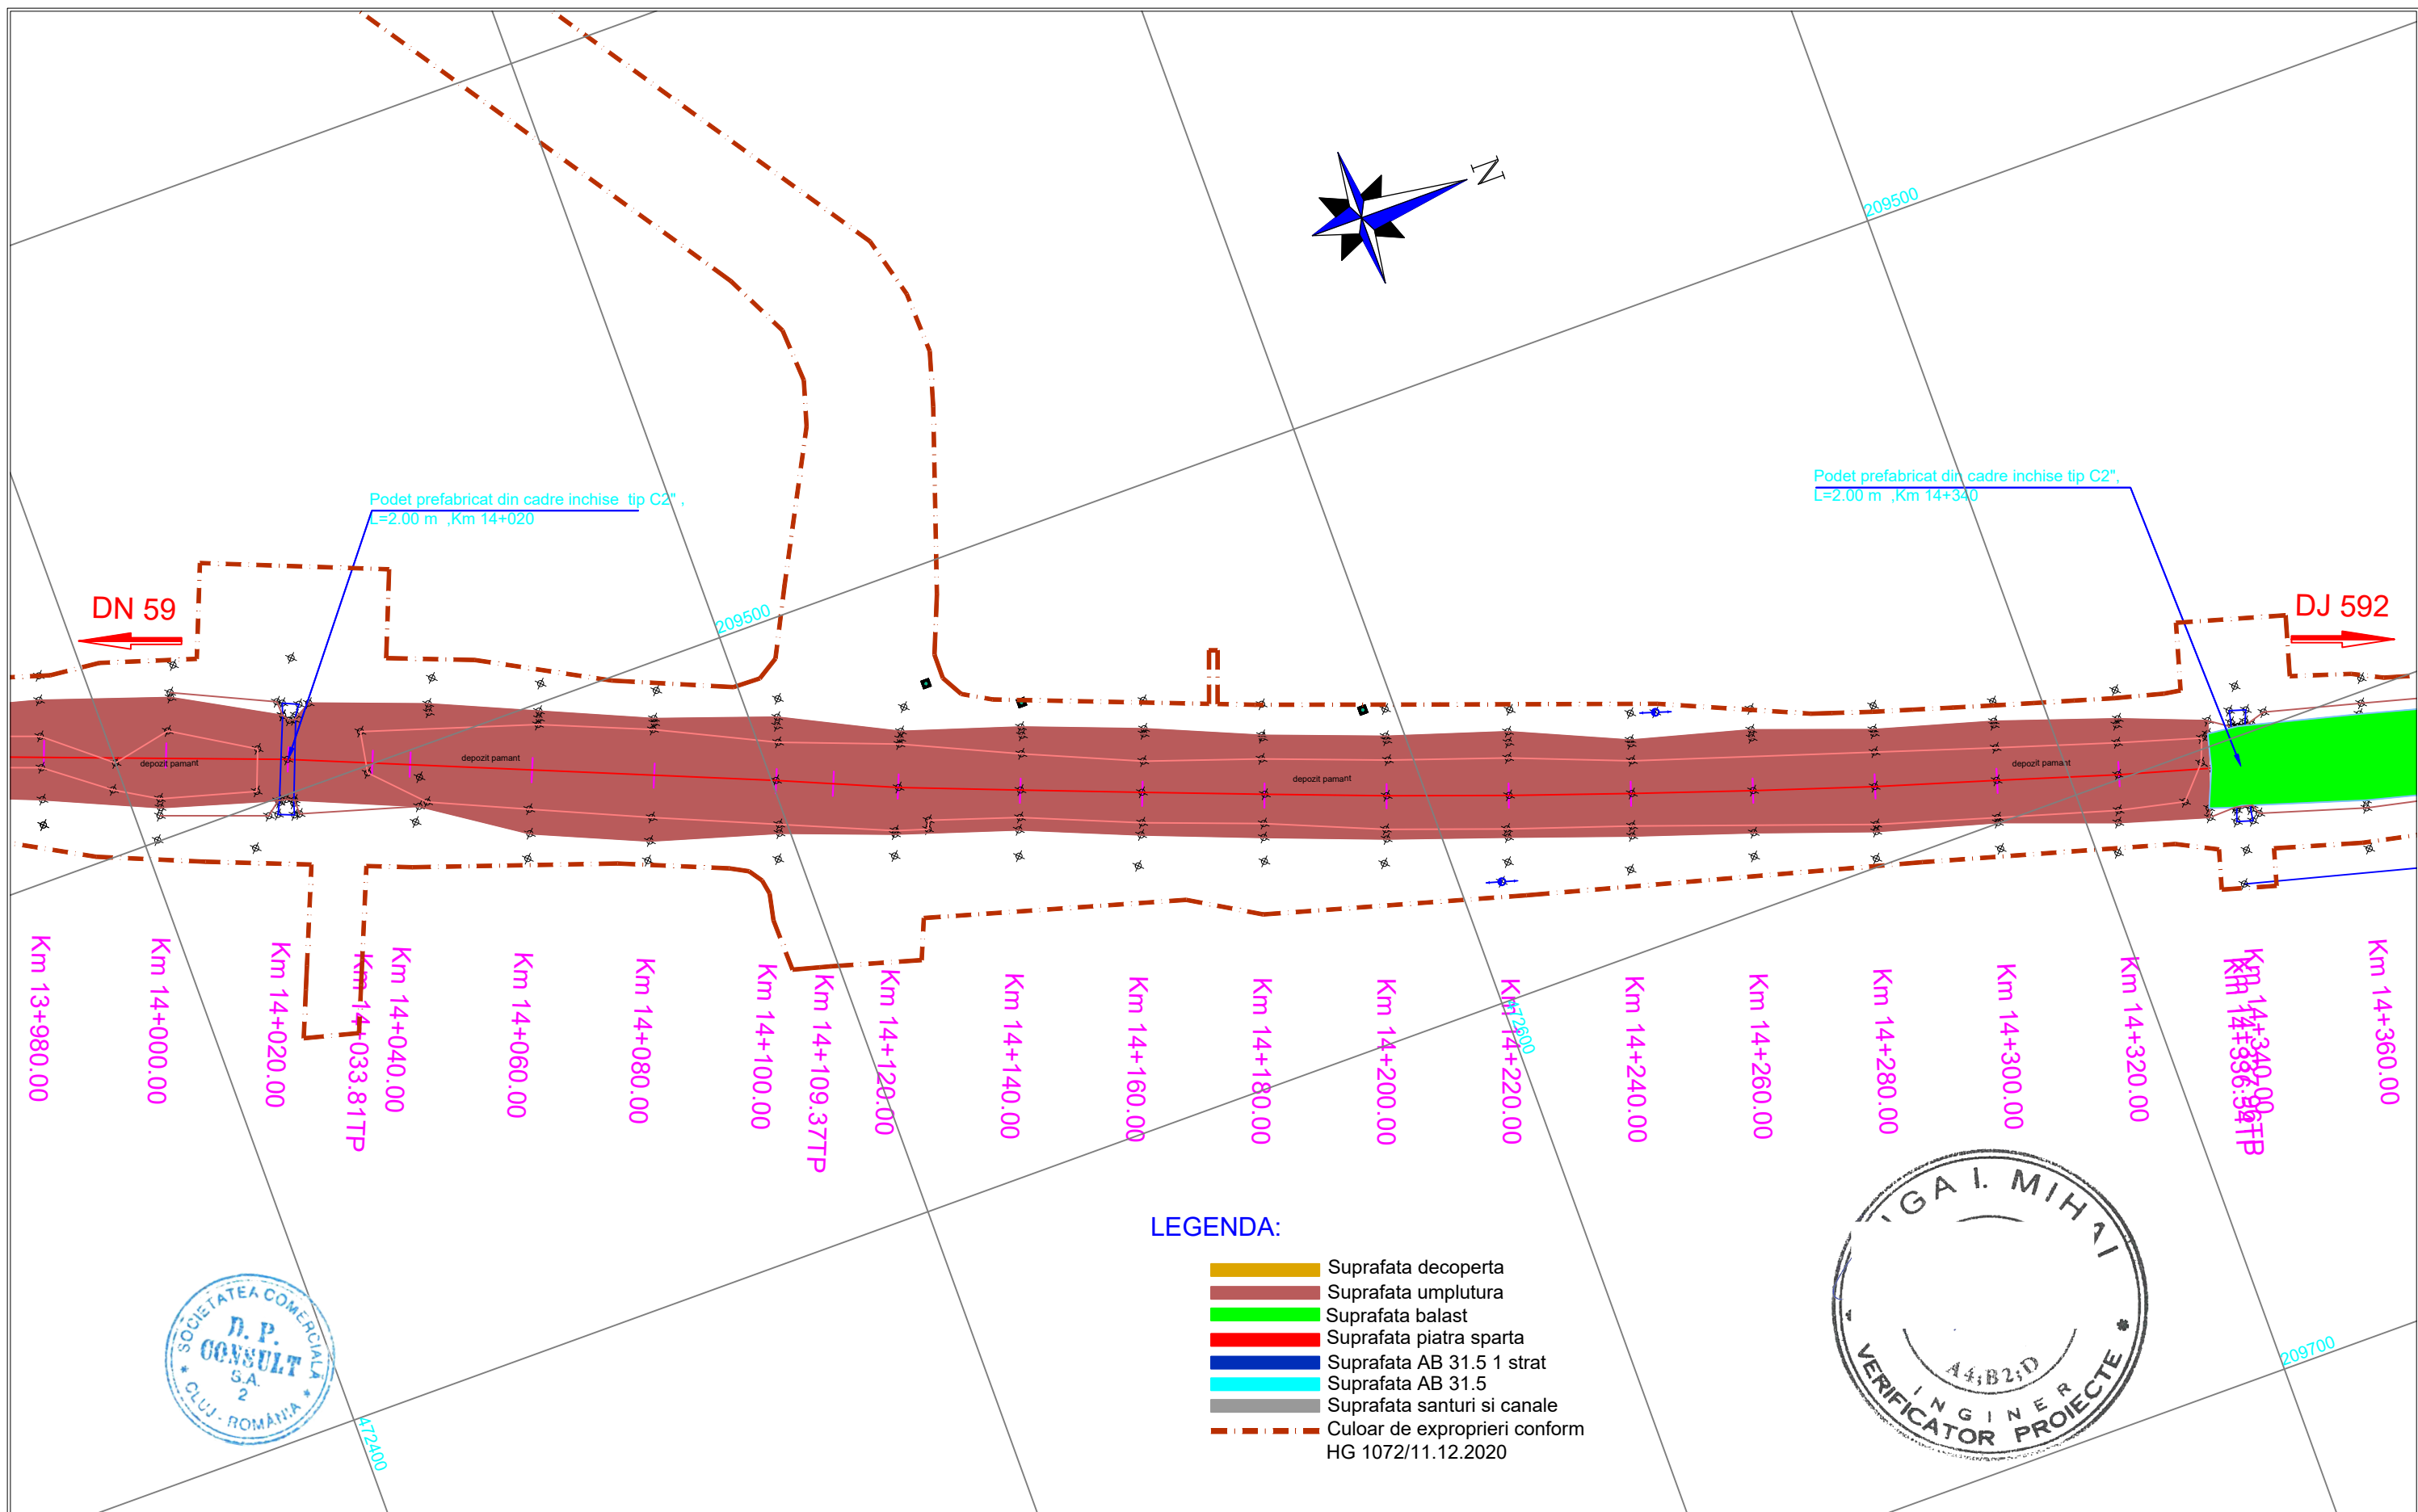



<div>INVESTITOR</div> <div></div> <div>COMPANIA NATIONALA DE ADMINISTRARE A INFRASTRUCTURII RUTIERE S.A.</div>	<div>PROIECTANT GENERAL</div> <div></div> <div>D P CONSULT S.A.</div>	<div>AMPLASAMENT</div> <div></div>	<div>DENUMIRE PROIECT</div> <div>PROIECTARE SI EXECUTIE</div> <div>"VARIANTA DE OCOLIRE</div> <div>TIMISOARA SUD"</div> <div>ELABORARE PROIECT TEHNIC</div> <div>REST DE EXECUTAT</div>	<div>FAZA PROIECT</div> <div>PROIECT TEHNIC</div> <div>REST DE EXECUTAT</div>		<div>Manager de Proiect</div> <div>ing. Silvan Moldovan</div>	<div>REVIZII</div> <div>NR. REV.</div> <div>DATA</div> <div>SEM.N.</div>			<div>DENUMIRE PLANSA</div> <div>PLAN DE SITUATIE</div> <div>LUCRARI EXECUTATE</div> <div>Scara : 1:1000</div> <div>NUMAR PLANSA</div> <div>556-VOTM-PSLE-39</div>
					<div>Sef Echipa Proiectare</div> <div>ing. Raul Cocis</div>					
			<div>NUMAR CONTRACT: 550/36/09.02.2023</div>	<div>Data : 03.2023</div>	<div>Inginer Proiectant Poduri</div> <div>ing. Attila Takacs</div>					
			<div>NUMAR PROIECT : 556</div>	<div>VERIFICATOR TEHNIC</div>	<div>Inginer Proiectant Drumuri</div> <div>ing. Valentin Oaida</div>					

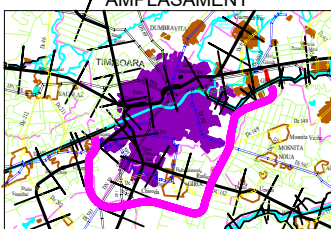

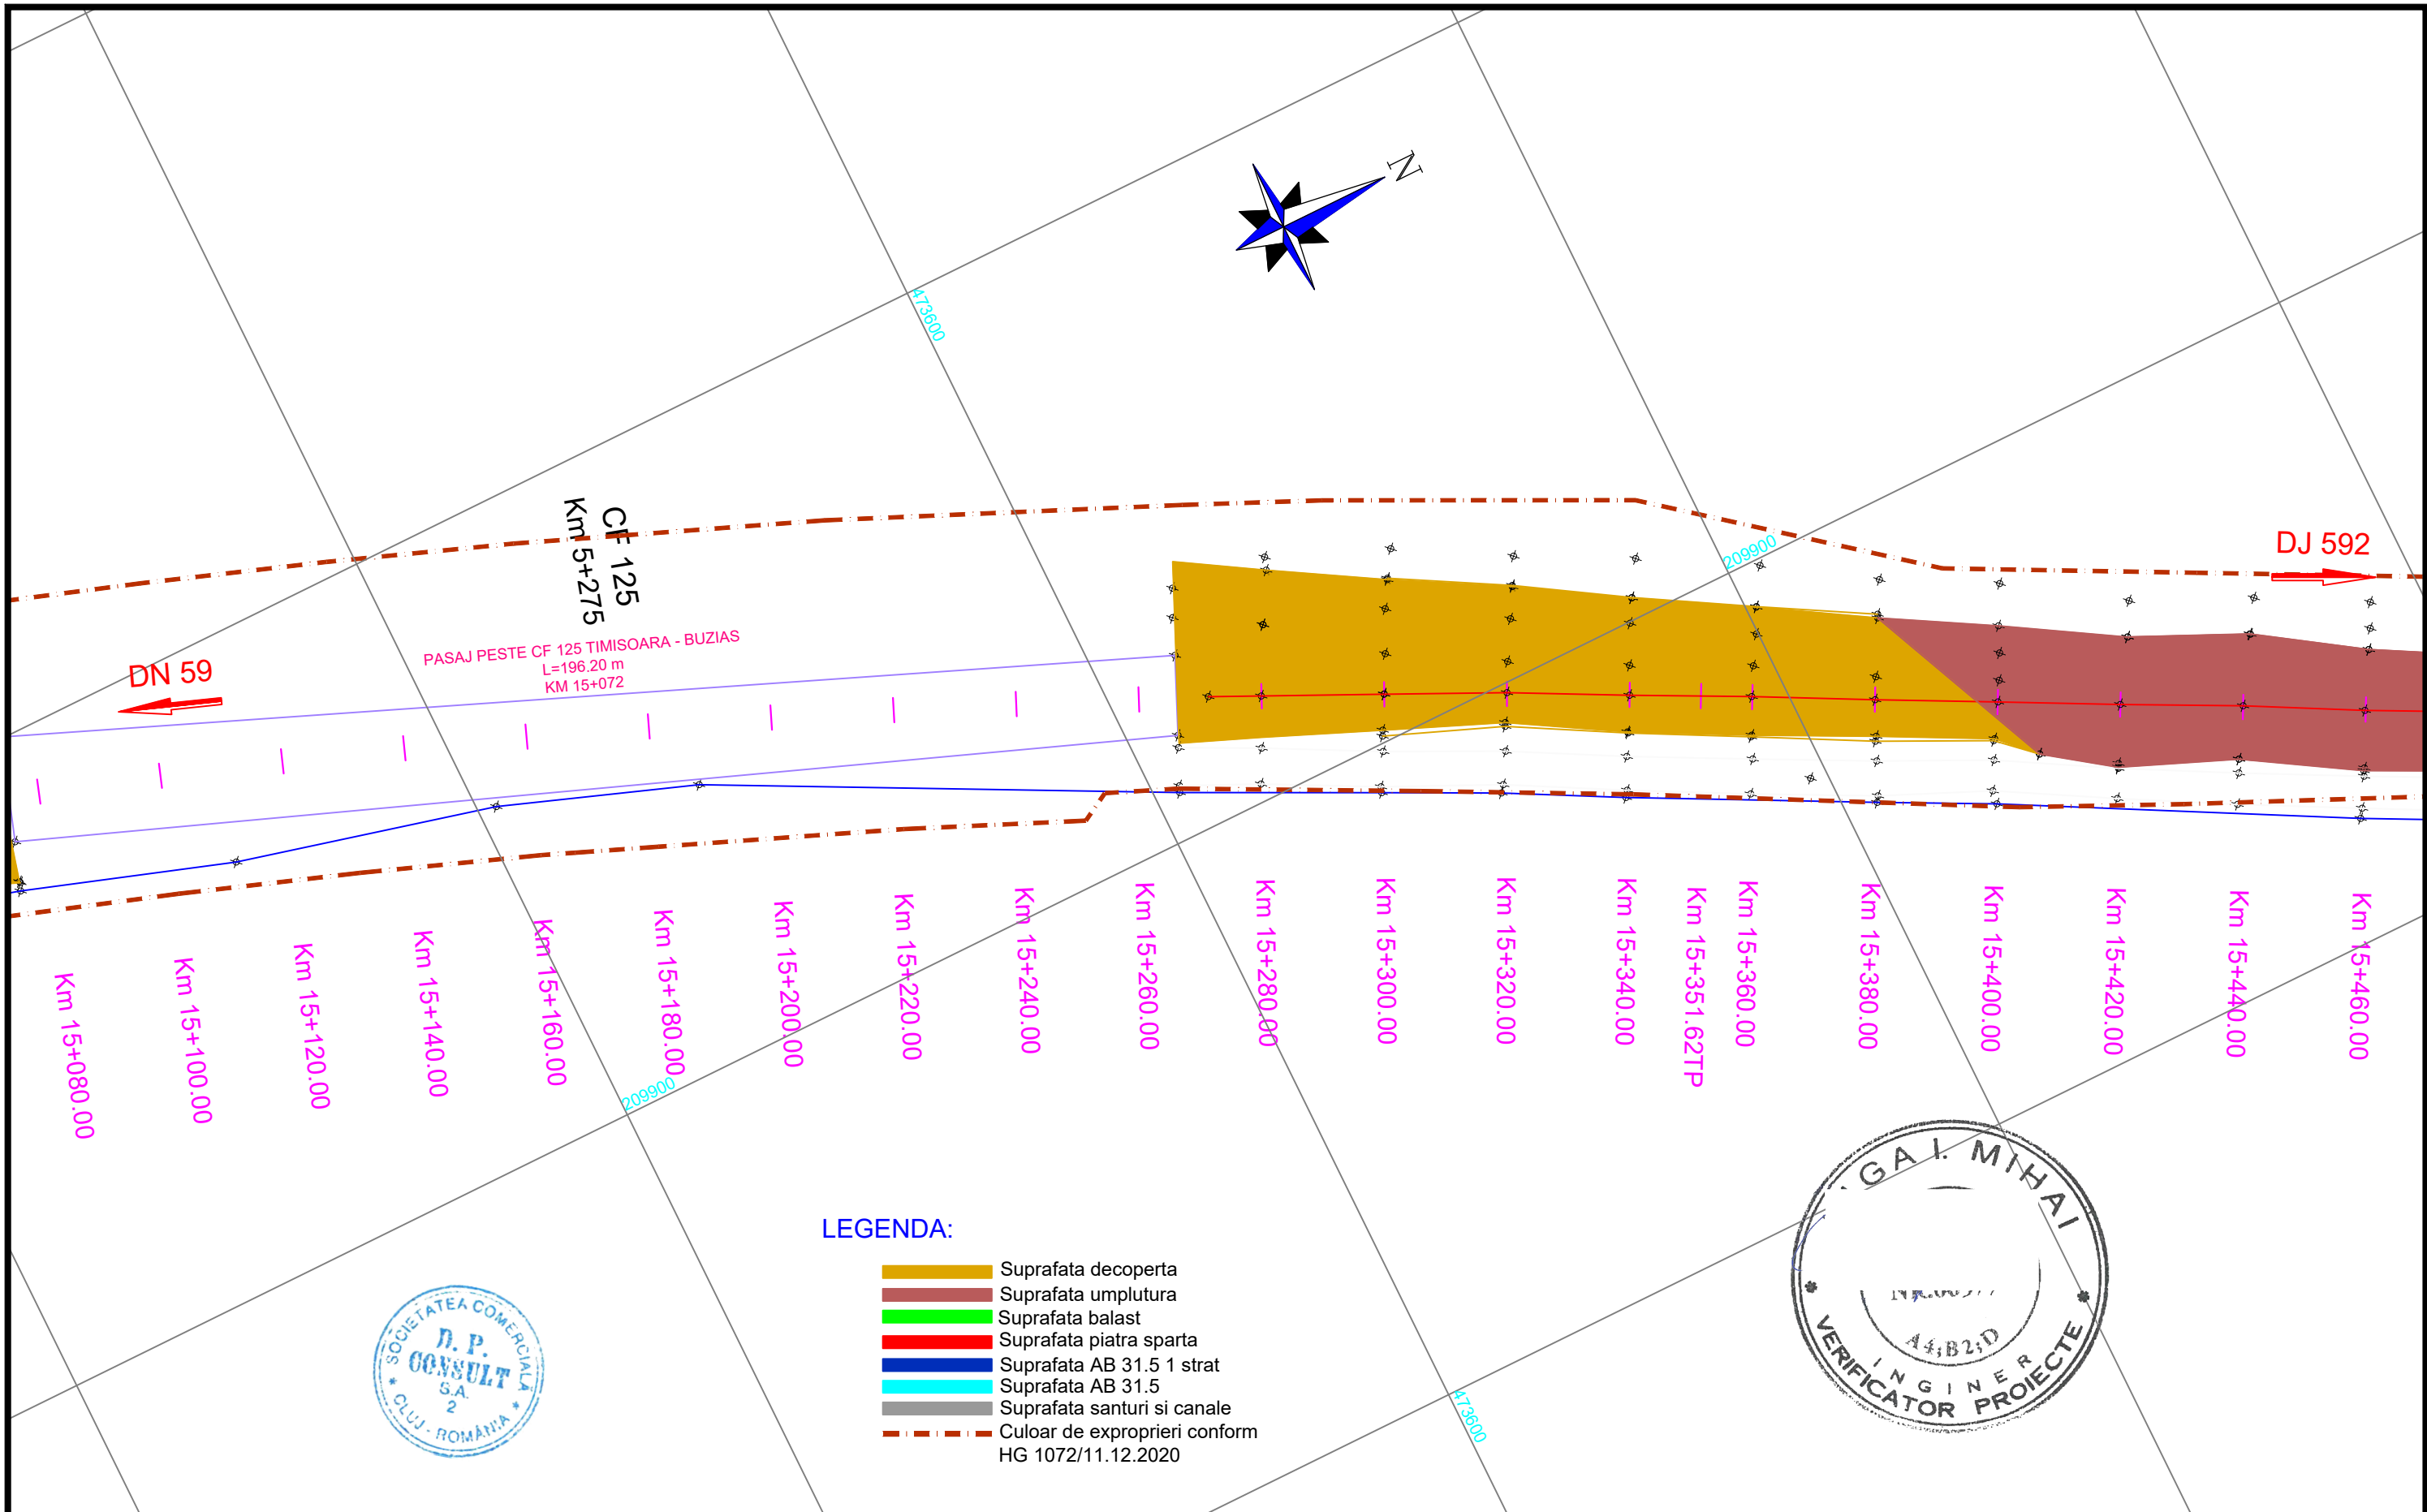



<div>INVESTITOR</div> <div></div> <div>COMPANIA NATIONALA DE ADMINISTRARE A INFRASTRUCTURII RUTIERE S.A.</div>	<div>PROIECTANT GENERAL</div> <div></div> <div>D P CONSULT S.A.</div>	<div>AMPLASAMENT</div> <div></div>	<div>DENUMIRE PROIECT</div> <div>PROIECTARE SI EXECUTIE</div> <div>"VARIANTA DE OCOLIRE</div> <div>TIMISOARA SUD"</div> <div>ELABORARE PROIECT TEHNIC</div> <div>REST DE EXECUTAT</div>	<div>FAZA PROIECT</div> <div>PROIECT TEHNIC</div> <div>REST DE EXECUTAT</div>	<div>Manager de Proiect</div> <div>ing. Silivan Moldovan</div>	<div>REVIZII</div>			<div>DENUMIRE PLANSA</div> <div>PLAN DE SITUATIE</div> <div>LUCRARI EXECUTATE</div>
				<div>Sef Echipa Proiectare</div> <div>ing. Raul Cocis</div>	<div>NR. REV.</div>	<div>DATA</div>	<div>SEM.N.</div>		
				<div>Inginer Proiectant Poduri</div> <div>ing. Attila Takacs</div>					
				<div>Inginer Proiectant Drumuri</div> <div>ing. Valentin Oaida</div>					
			<div>NUMAR CONTRACT: 550/36/09.02.2023</div>	<div>Data : 03.2023</div>					<div>Scara : 1:1000</div>
			<div>NUMAR PROIECT : 556</div>	<div>VERIFICATOR TEHNIC</div>					<div>NUMAR PLANSA</div>
									<div>556-VOTM-PSLE-40</div>

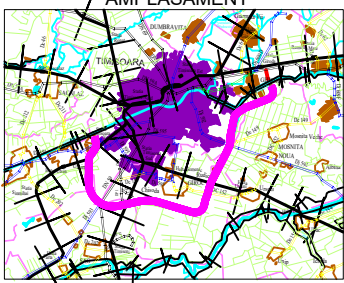

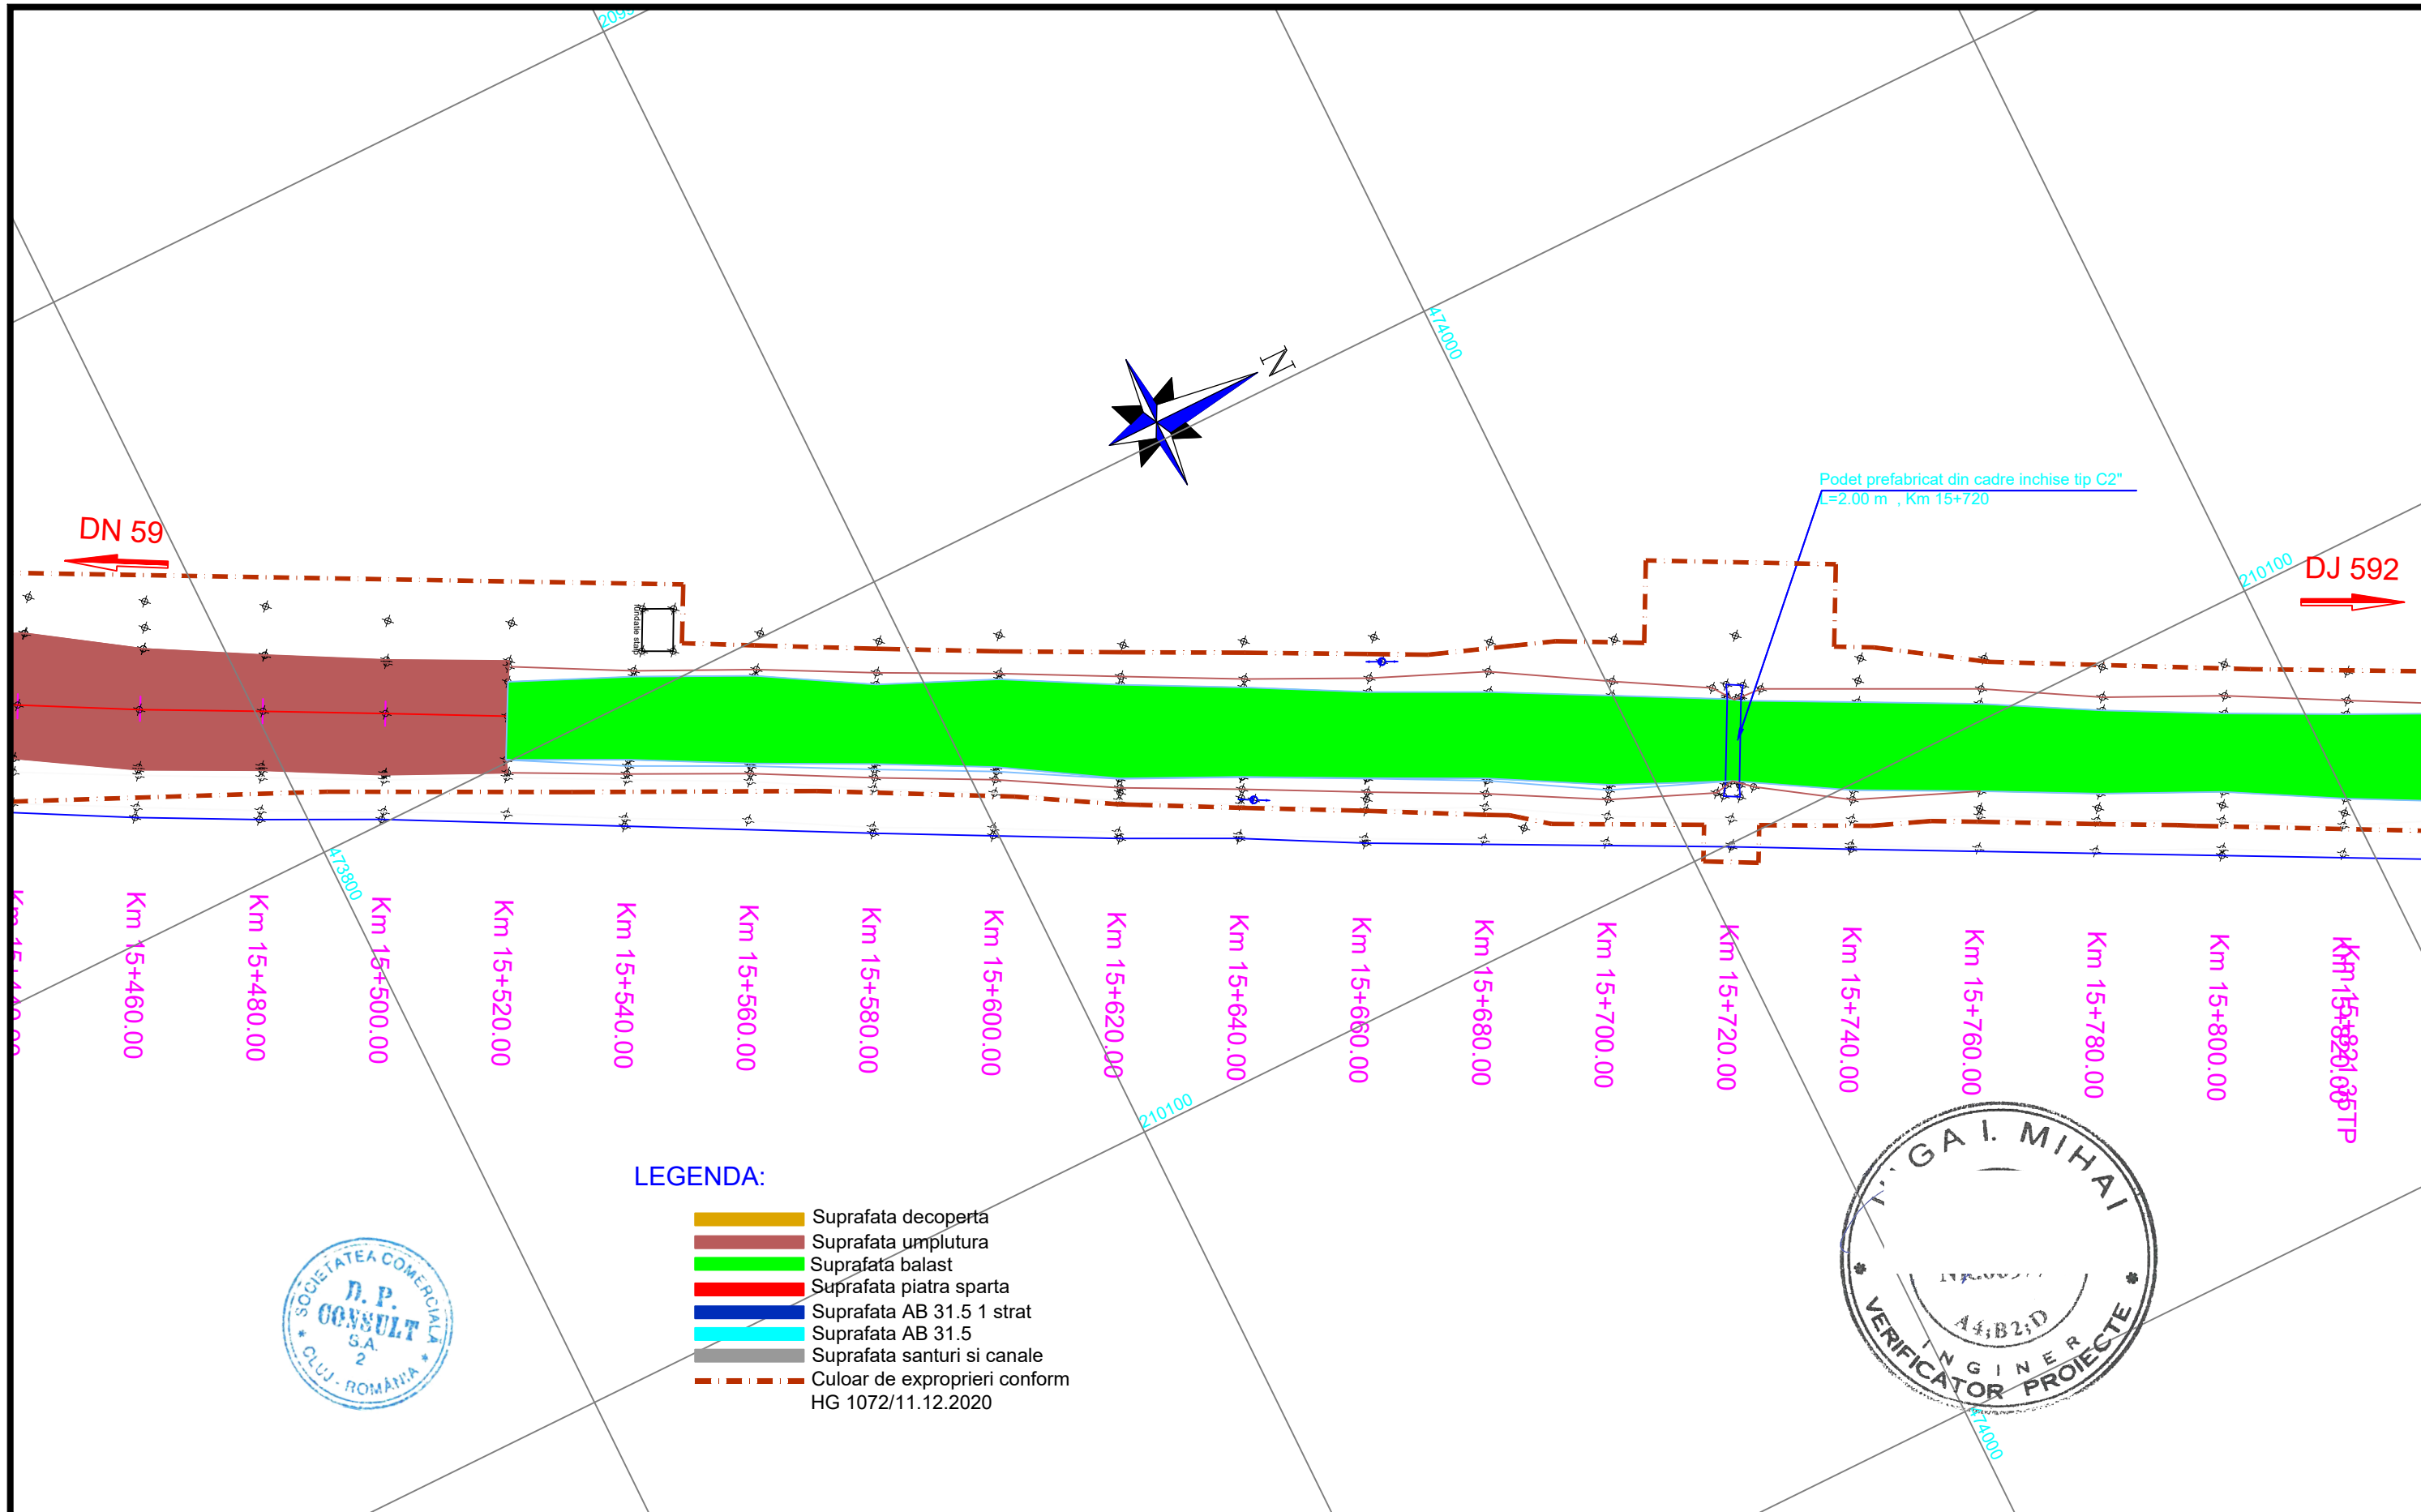



INVESTITOR  COMPANIA NATIONALA DE ADMINISTRARE A INFRASTRUCTURII RUTIERE S.A.	PROIECTANT GENERAL  D.P. CONSULT S.A.	AMPLASAMENT 	DENUMIRE PROIECT PROIECTARE SI EXECUTIE "VARIANTA DE OCOLIRE TIMISOARA SUD" ELABORARE PROIECT TEHNIC REST DE EXECUTAT		FAZA PROIECT PROIECT TEHNIC REST DE EXECUTAT		Manager de Proiect ing. Silvan Moldovan Sef Echipa Proiectare ing. Raul Cocis Inginer Proiectant Poduri ing. Attila Takacs Inginer Proiectant Drumuri ing. Valentin Oaida		REVIZII			DENUMIRE PLANSA PLAN DE SITUATIE LUCRARI EXECUTATE Scara : 1:1000 NUMAR PLANSA 556-VOTM-PSLE-43
			NUMAR CONTRACT: 550/36/09.02.2023 NUMAR PROIECT : 556		Data : 03.2023 VERIFICATOR TEHNIC				NR. REV.	DATA	SEMN.	

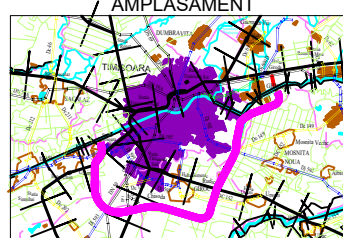

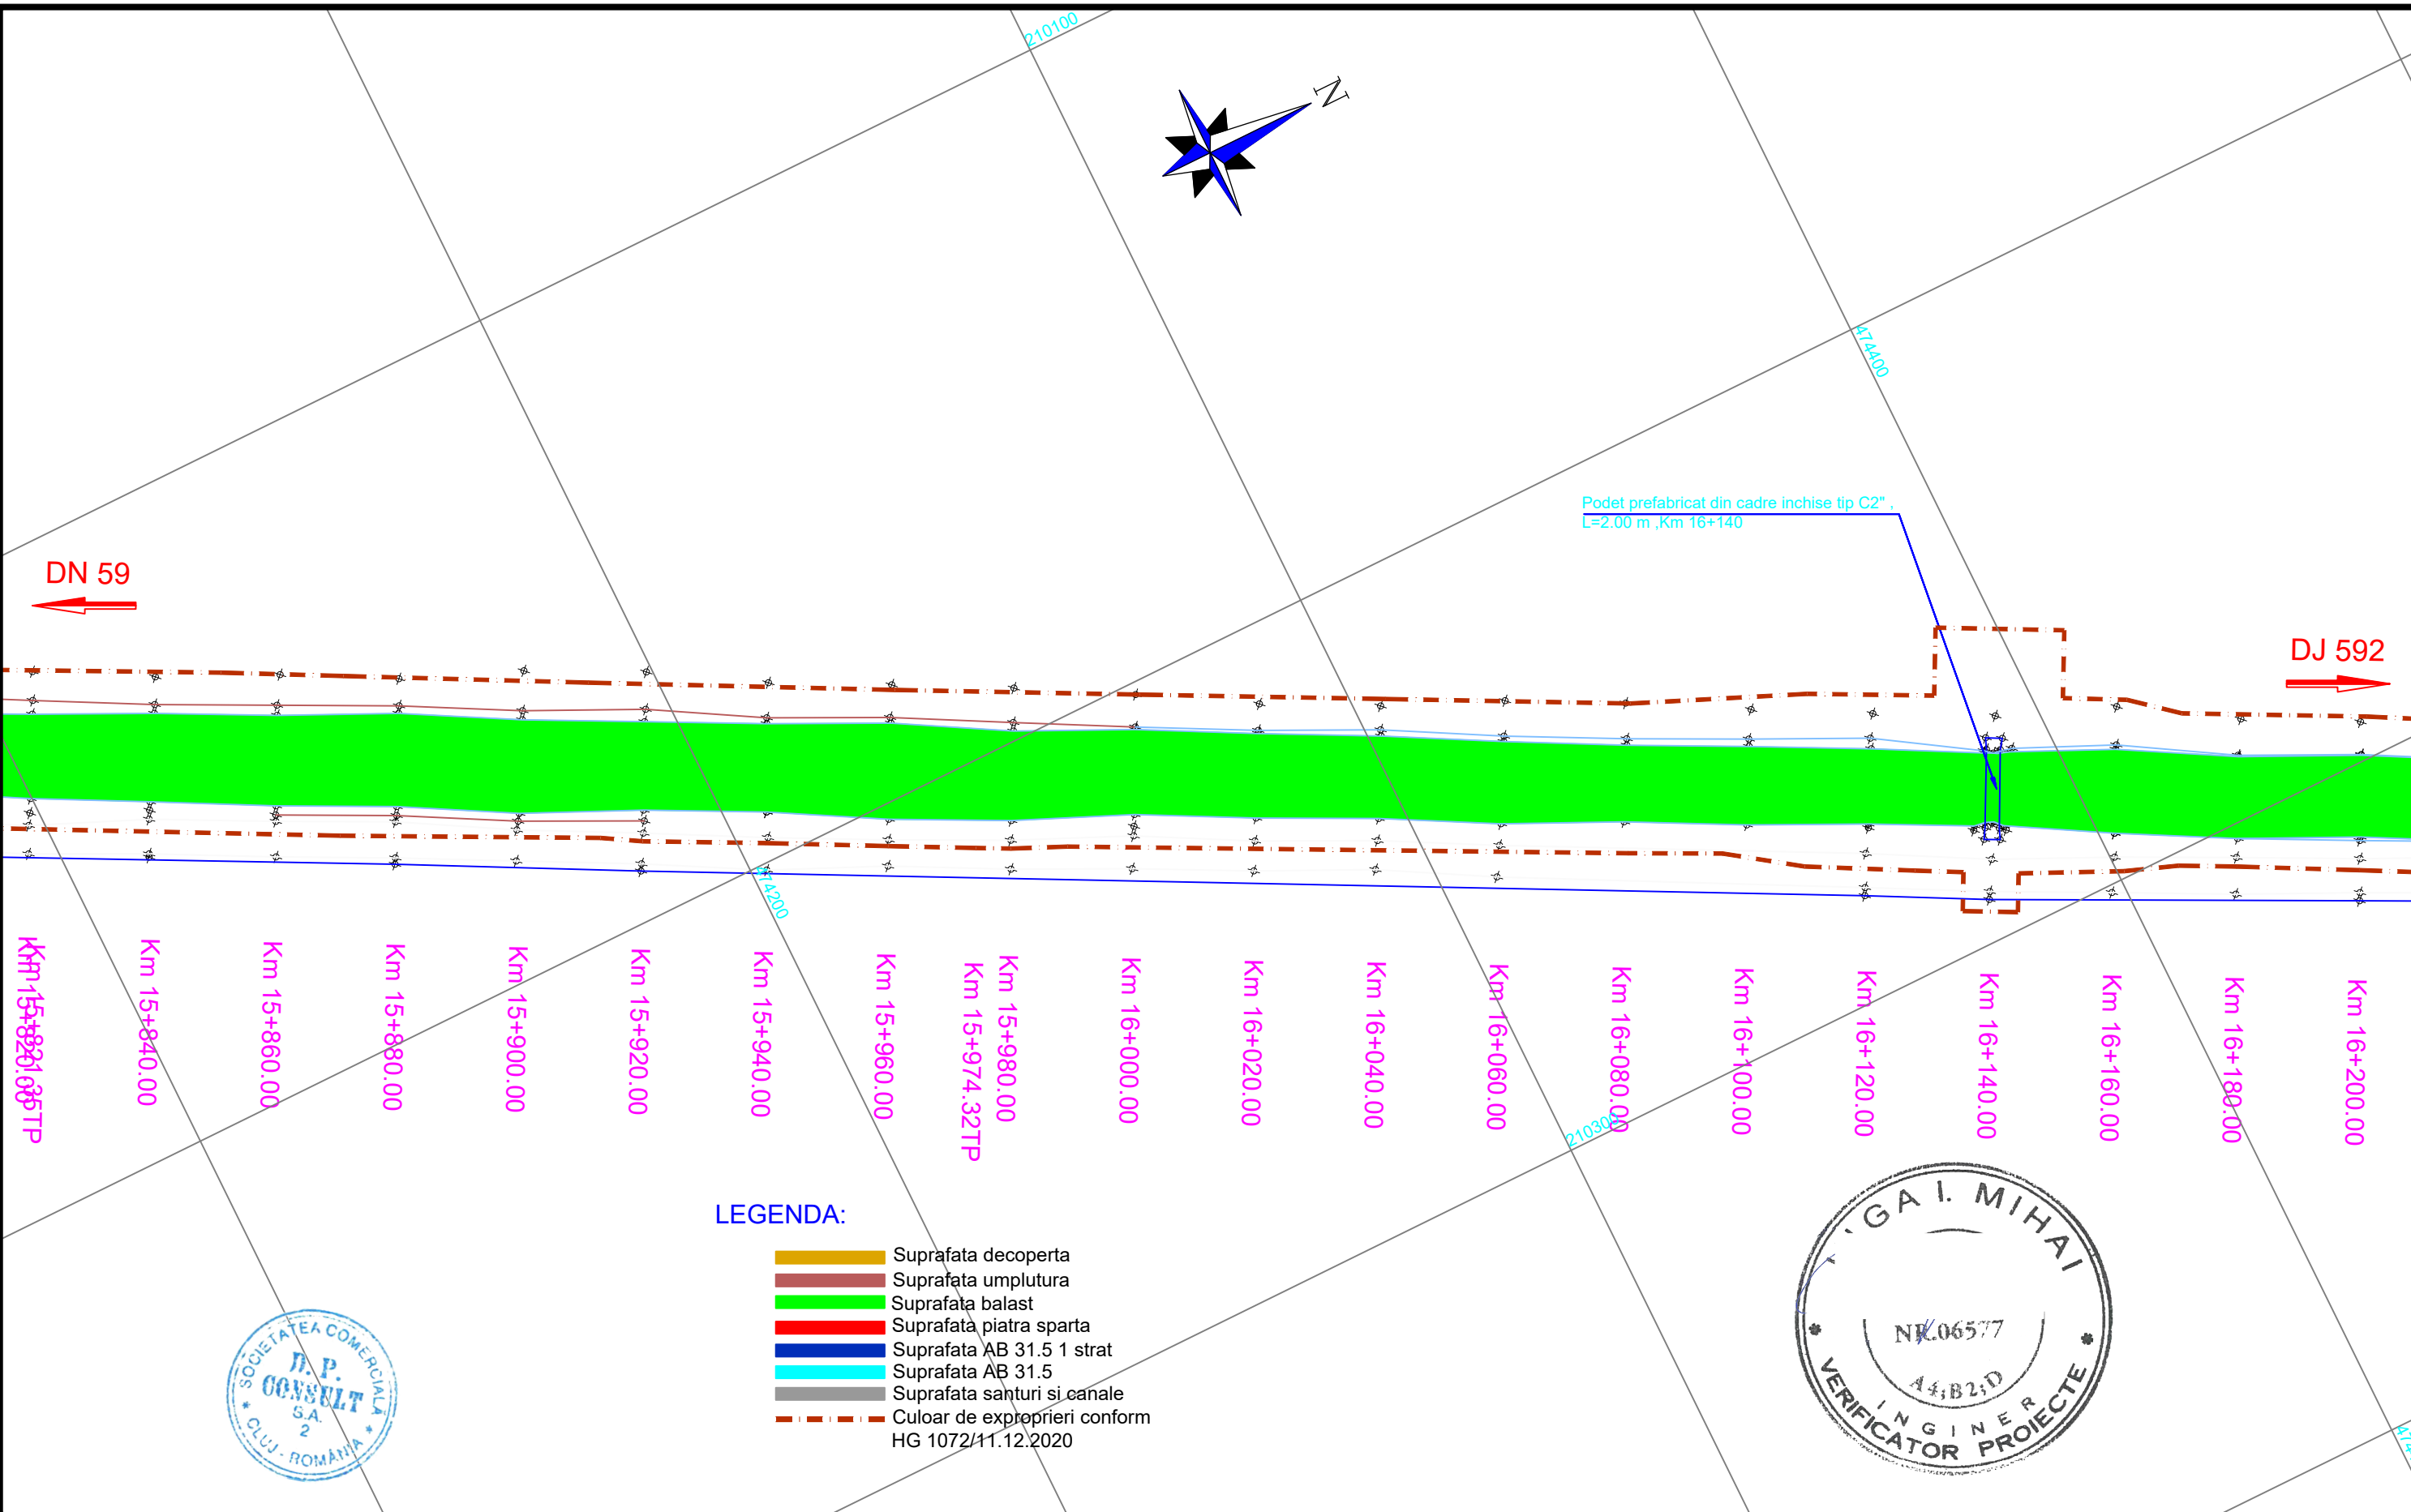



<div>INVESTITOR</div> <div></div> <div>COMPANIA NATIONALA DE ADMINISTRARE A INFRASTRUCTURII RUTIERE S.A.</div>	<div>PROIECTANT GENERAL</div> <div></div> <div>D P CONSULT S.A.</div>	<div>AMPLASAMENT</div> <div></div>	<div>DENUMIRE PROIECT</div> <div>PROIECTARE SI EXECUTIE "VARIANTA DE OCOLIRE TIMISOARA SUD" ELABORARE PROIECT TEHNIC REST DE EXECUTAT</div>		<div>FAZA PROIECT</div> <div>PROIECT TEHNIC REST DE EXECUTAT</div>		<div>Manager de Proiect</div> <div>ing. Silivan Moldovan</div>		<div>REVIZII</div>			<div>DENUMIRE PLANSA</div> <div>PLAN DE SITUATIE LUCRARI EXECUTATE</div> <div>Scara : 1:1000</div> <div>NUMAR PLANSA</div> <div>556-VOTM-PSLE-44</div>
							<div>Sef Echipa Proiectare</div> <div>ing. Raul Cocis</div>		<div>NR. REV.</div>	<div>DATA</div>	<div>SEMN.</div>	
			<div>NUMAR CONTRACT: 550/36/09.02.2023</div>		<div>Data : 03.2023</div>		<div>Inginer Proiectant Poduri</div> <div>ing. Attila Takacs</div>					
			<div>NUMAR PROIECT : 556</div>		<div>VERIFICATOR TEHNIC</div>		<div>Inginer Proiectant Drumuri</div> <div>ing. Valentin Oaida</div>					

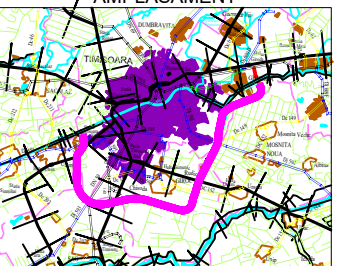

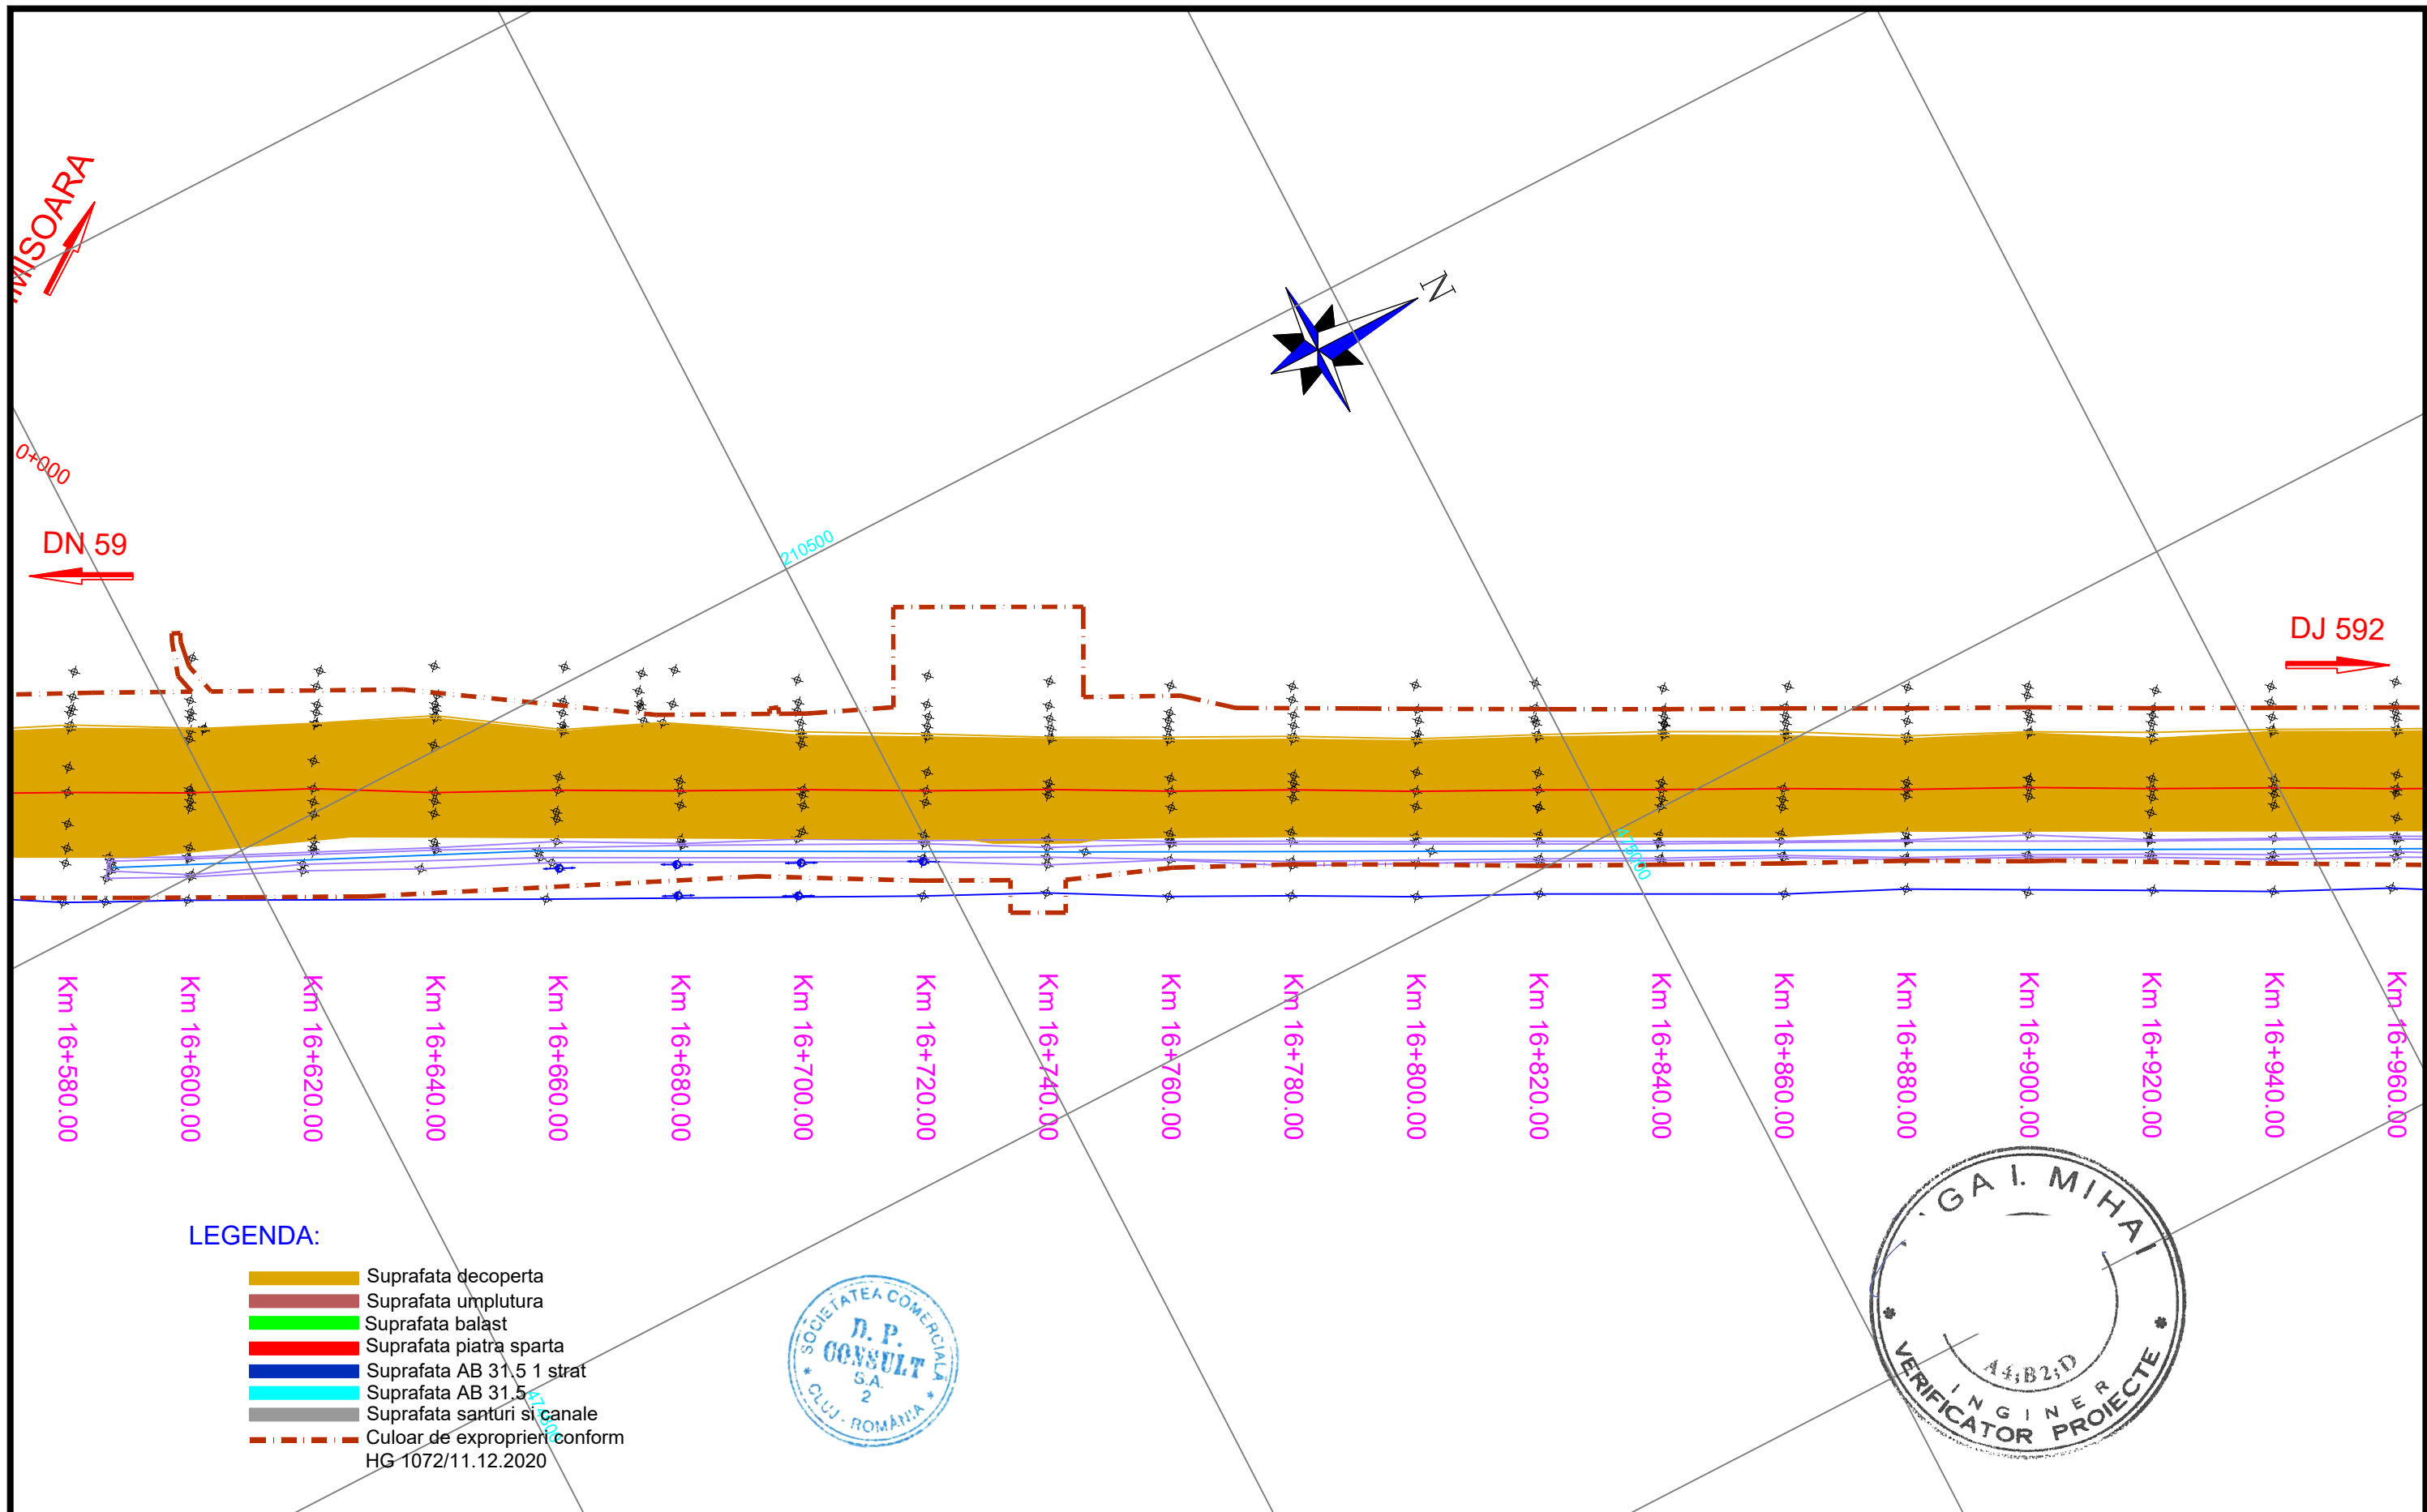



<div>INVESTITOR</div> <div></div> <div>COMPANIA NATIONALA DE ADMINISTRARE A INFRASTRUCTURII RUTIERE S.A.</div>	<div>PROIECTANT GENERAL</div> <div></div> <div>D.P. CONSULT S.A.</div>	<div>AMPLASAMENT</div> <div></div>	<div>DENUMIRE PROIECT</div> <div>PROIECTARE SI EXECUTIE "VARIANTA DE OCOLIRE TIMISOARA SUD" ELABORARE PROIECT TEHNIC REST DE EXECUTAT</div>	<div>FAZA PROIECT</div> <div>PROIECT TEHNIC REST DE EXECUTAT</div>	<div>Manager de Proiect</div> <div>ing. Silvan Moldovan</div>	<div>REVIZII</div> <table><tr><th>NR. REV.</th><th>DATA</th><th>SEM.N.</th></tr><tr><td></td><td></td><td></td></tr></table>			NR. REV.	DATA	SEM.N.				<div>DENUMIRE PLANSA</div> <div>PLAN DE SITUATIE LUCRARI EXECUTATE</div>
			NR. REV.	DATA	SEM.N.										
<div>NUMAR CONTRACT: 550/36/09.02.2023</div>	<div>Data : 03.2023</div>	<div>Inginer Proiectant Poduri</div> <div>ing. Attila Takacs</div>		<div>Scara : 1:1000</div>											
<div>NUMAR PROIECT : 556</div>	<div>VERIFICATOR TEHNIC</div>				<div>Inginer Proiectant Drumuri</div> <div>ing. Valentin Oaida</div>	<div>NUMAR PLANSA</div> <div>556-VOTM-PSLE-45</div>									

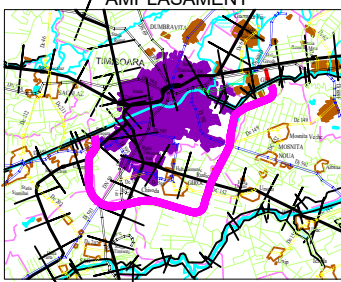

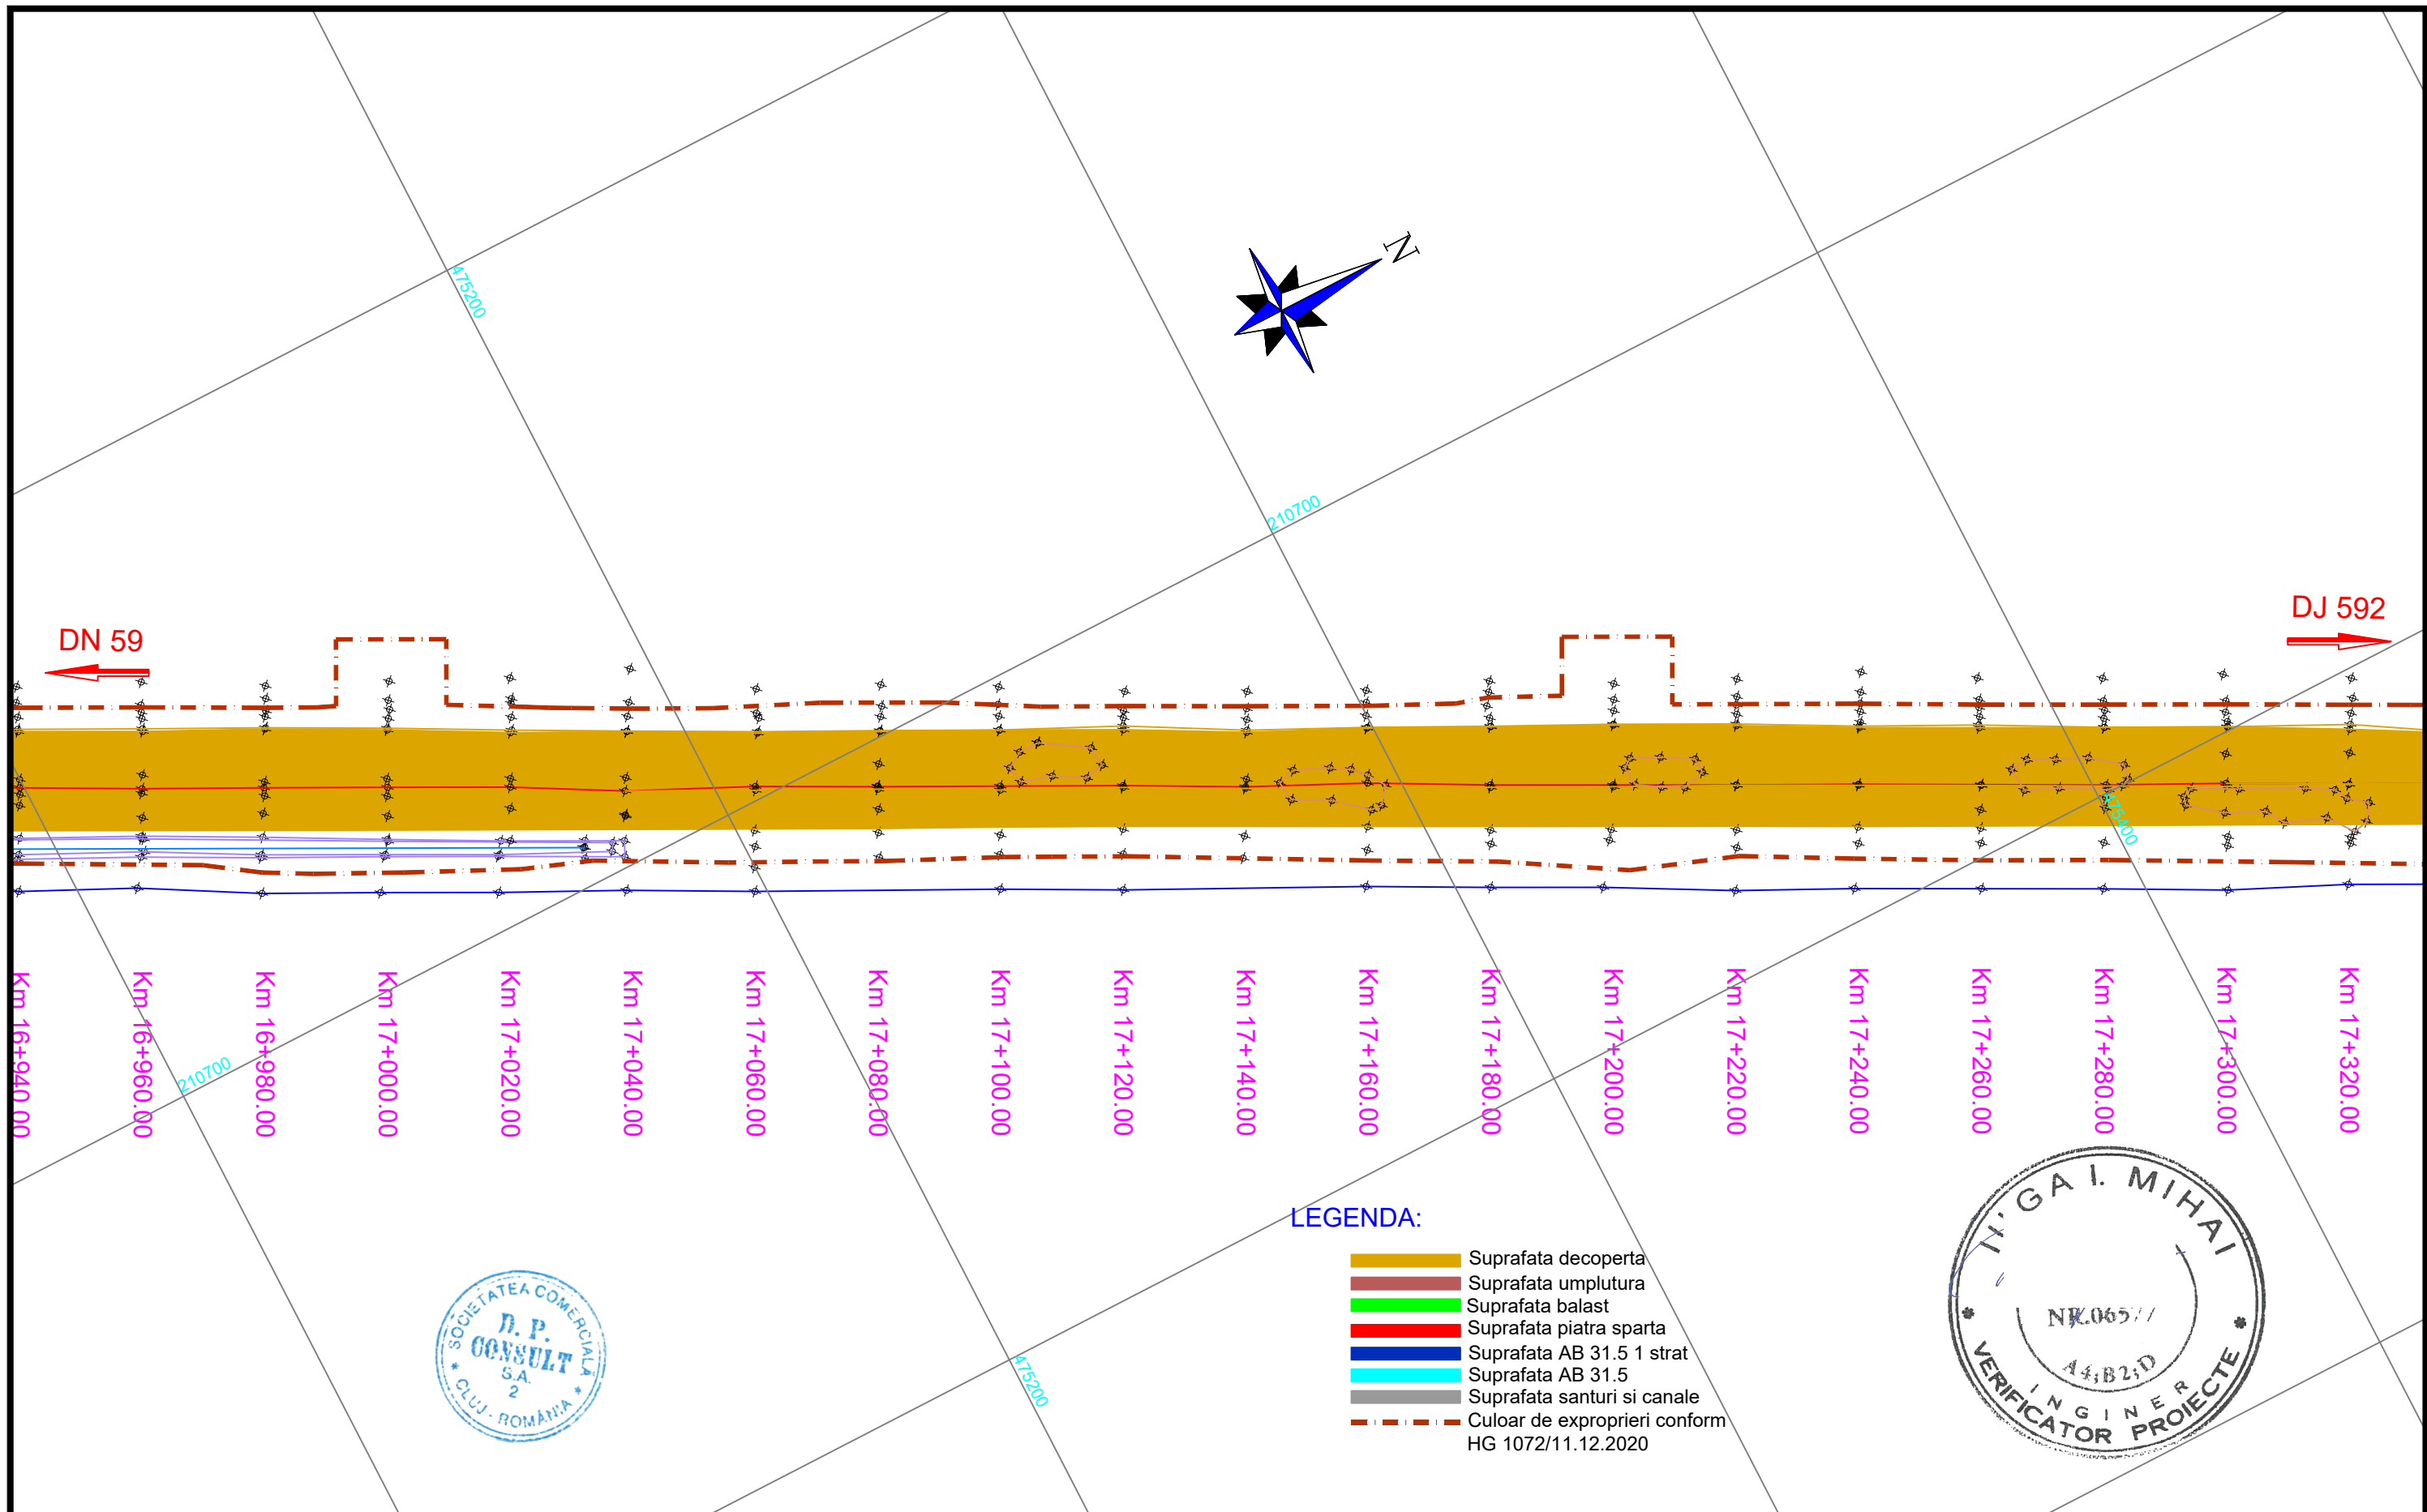




INVESTITOR  COMPANIA NATIONALA DE ADMINISTRARE A INFRASTRUCTURII RUTIERE S.A.	PROIECTANT GENERAL  D.P. CONSULT S.A.	AMPLASAMENT 	DENUMIRE PROIECT PROIECTARE SI EXECUTIE "VARIANTA DE OCOLIRE TIMISOARA SUD" ELABORARE PROIECT TEHNIC REST DE EXECUTAT	FAZA PROIECT PROIECT TEHNIC REST DE EXECUTAT		Manager de Proiect ing. Silvan Moldovan Sef Echipa Proiectare ing. Raul Cocis Inginer Proiectant Poduri ing. Attila Takacs Inginer Proiectant Drumuri ing. Valentin Oaida	REVIZII			DENUMIRE PLANSA PLAN DE SITUATIE LUCRARI EXECUTATE Scara : 1:1000 NUMAR PLANSA 556-VOTM-PSLE-47
			NUMAR CONTRACT: 550/36/09.02.2023 NUMAR PROIECT : 556	Data : 03.2023 VERIFICATOR TEHNIC			NR. REV.	DATA	SEMN.	

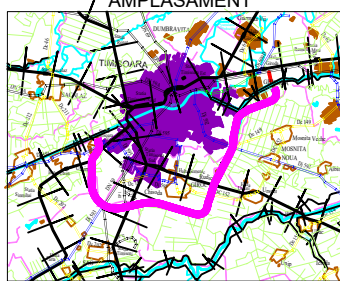

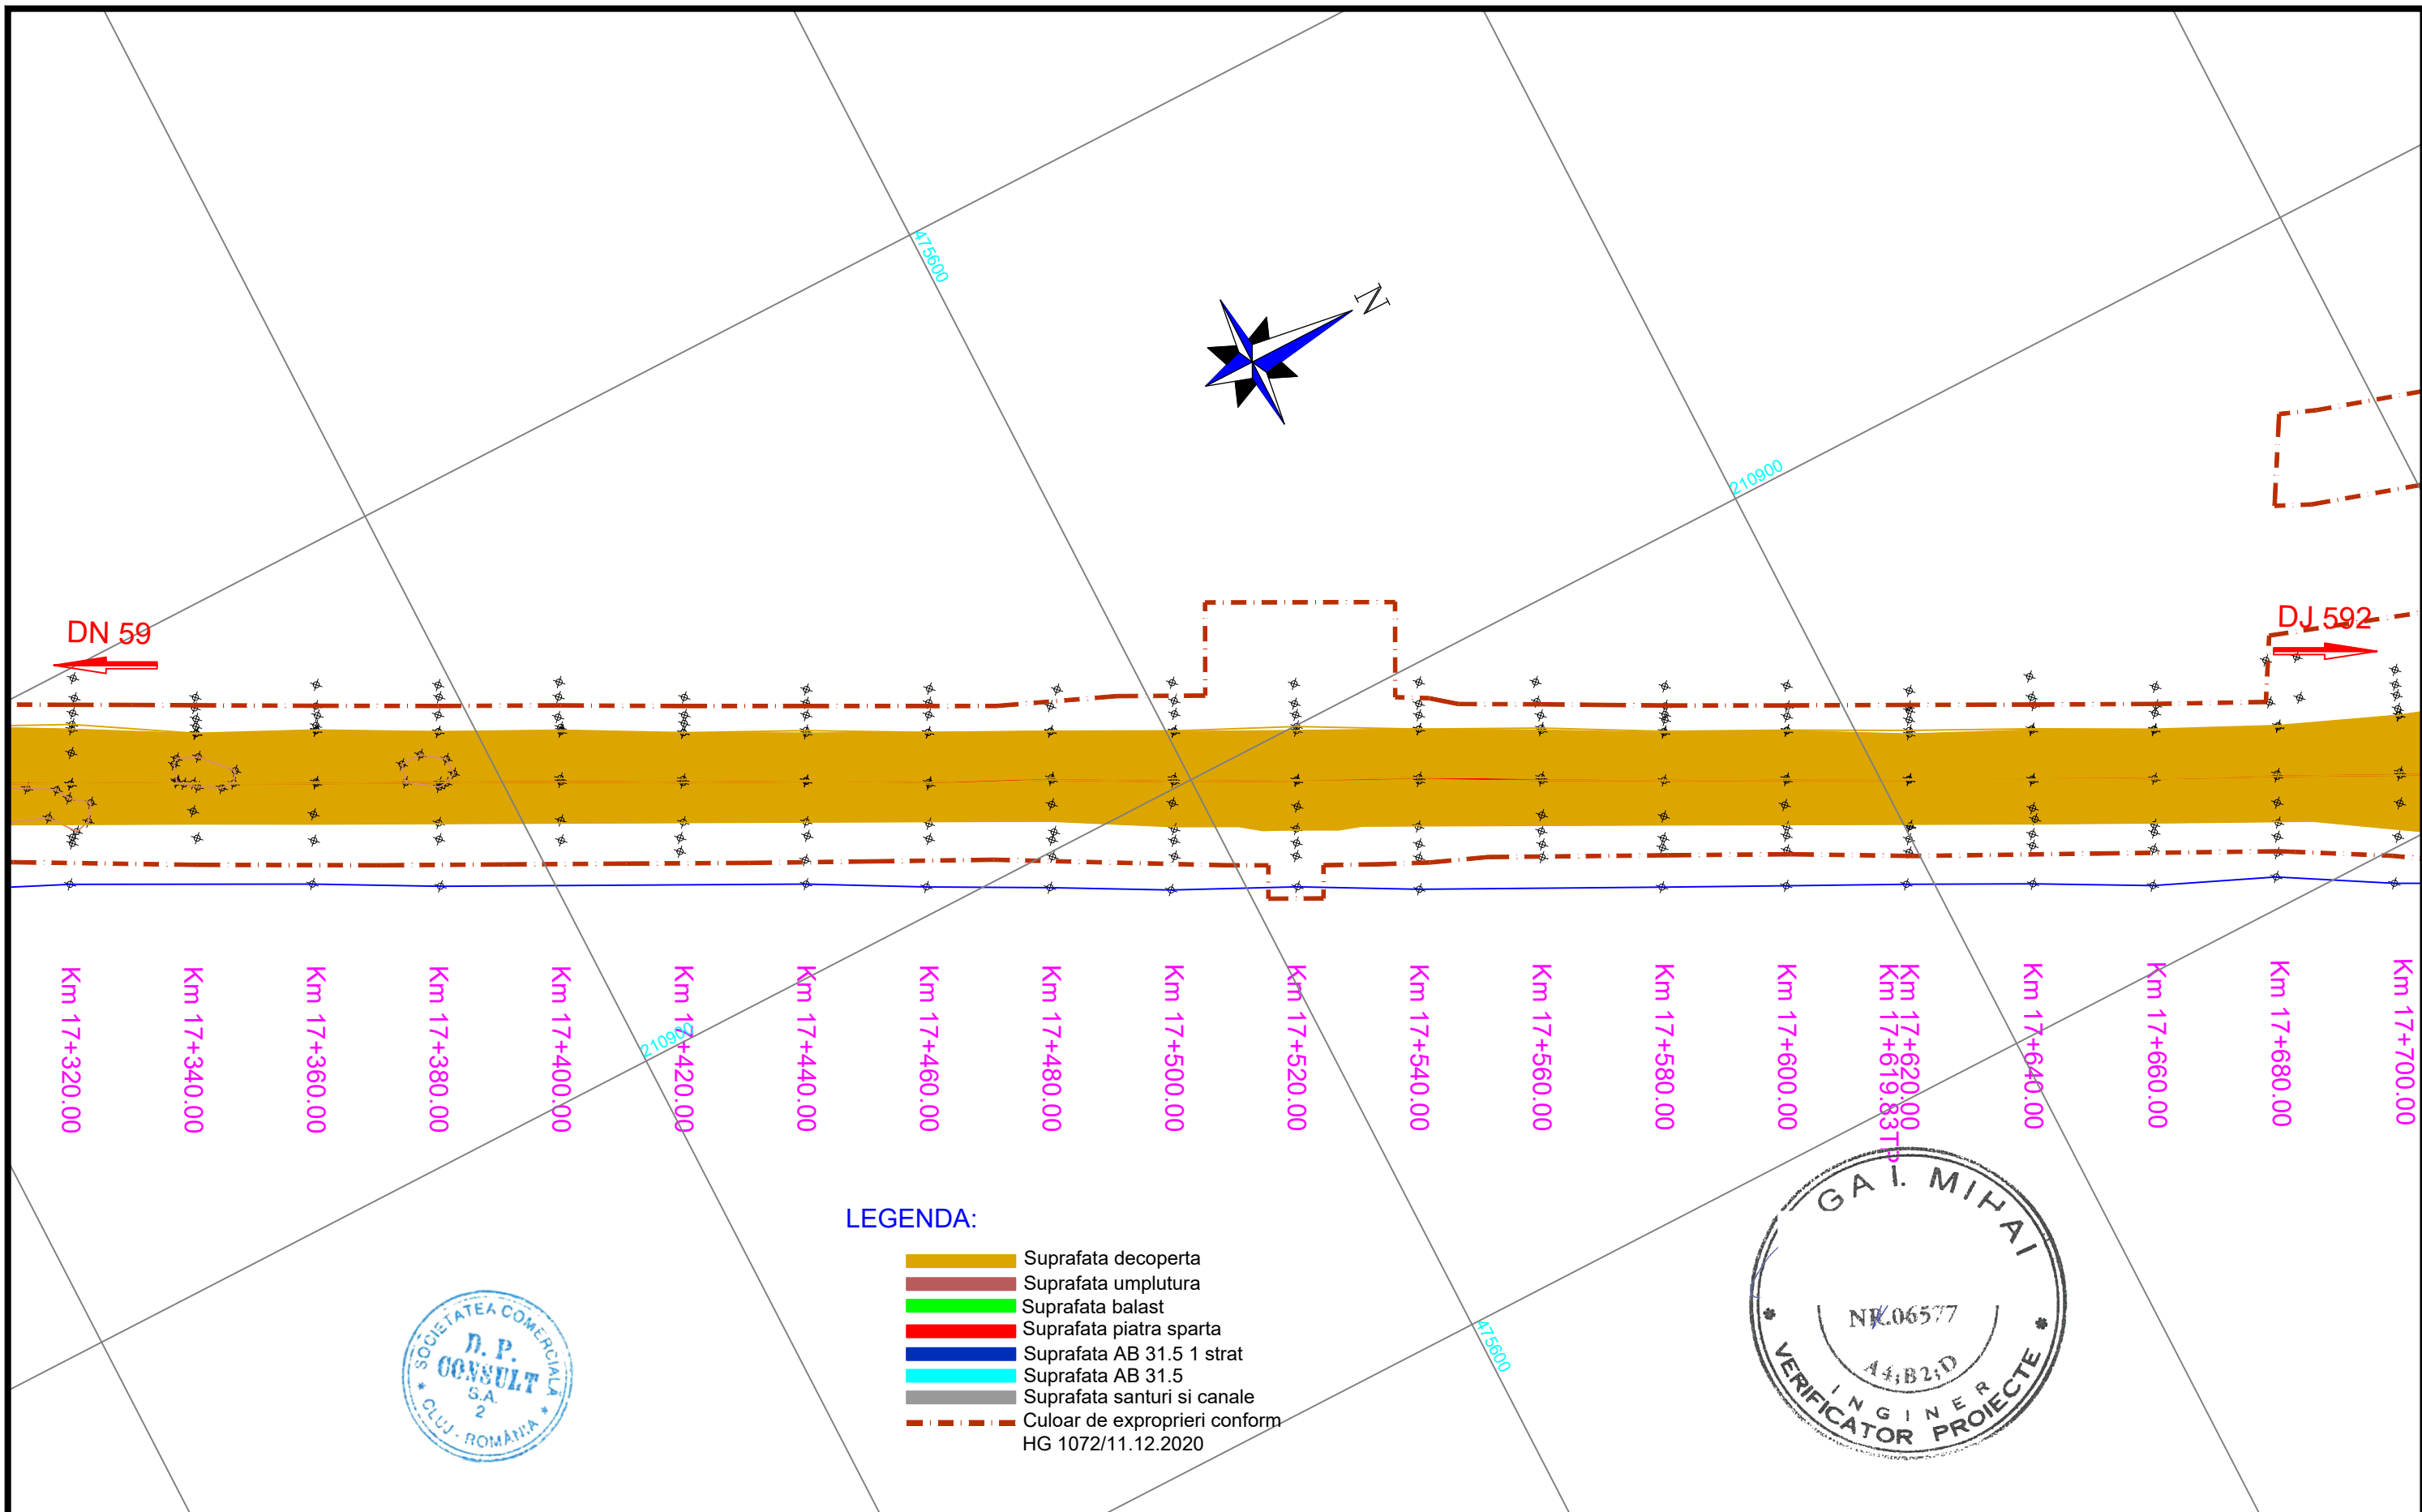



<div>INVESTITOR</div> <div></div> <div>COMPANIA NATIONALA DE ADMINISTRARE A INFRASTRUCTURII RUTIERE S.A.</div>	<div>PROIECTANT GENERAL</div> <div></div> <div>D P CONSULT S.A.</div>	<div>AMPLASAMENT</div> <div></div>	<div>DENUMIRE PROIECT</div> <div>PROIECTARE SI EXECUTIE "VARIANTA DE OCOLIRE TIMISOARA SUD"</div> <div>ELABORARE PROIECT TEHNIC REST DE EXECUTAT</div>	<div>FAZA PROIECT</div> <div>PROIECT TEHNIC REST DE EXECUTAT</div>	<div>Manager de Proiect</div> <div>ing. Silvan Moldovan</div>	<div>REVIZII</div> <table><tr><th>NR. REV.</th><th>DATA</th><th>SEM.N.</th></tr><tr><td></td><td></td><td></td></tr></table>			NR. REV.	DATA	SEM.N.				<div>DENUMIRE PLANSA</div> <div>PLAN DE SITUATIE LUCRARI EXECUTATE</div>
			NR. REV.	DATA	SEM.N.										
<div>NUMAR CONTRACT: 550/36/09.02.2023</div>	<div>Data : 03.2023</div>	<div>Inginer Proiectant Poduri</div> <div>ing. Attila Takacs</div>	<div>Scara : 1:1000</div>												
<div>NUMAR PROIECT : 556</div>	<div>VERIFICATOR TEHNIC</div>	<div>Inginer Proiectant Drumuri</div> <div>ing. Valentin Oaida</div>		<div>NUMAR PLANSA</div> <div>556-VOTM-PSLE-48</div>											

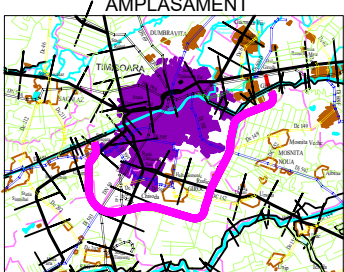
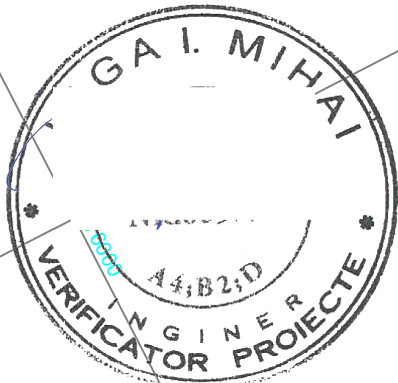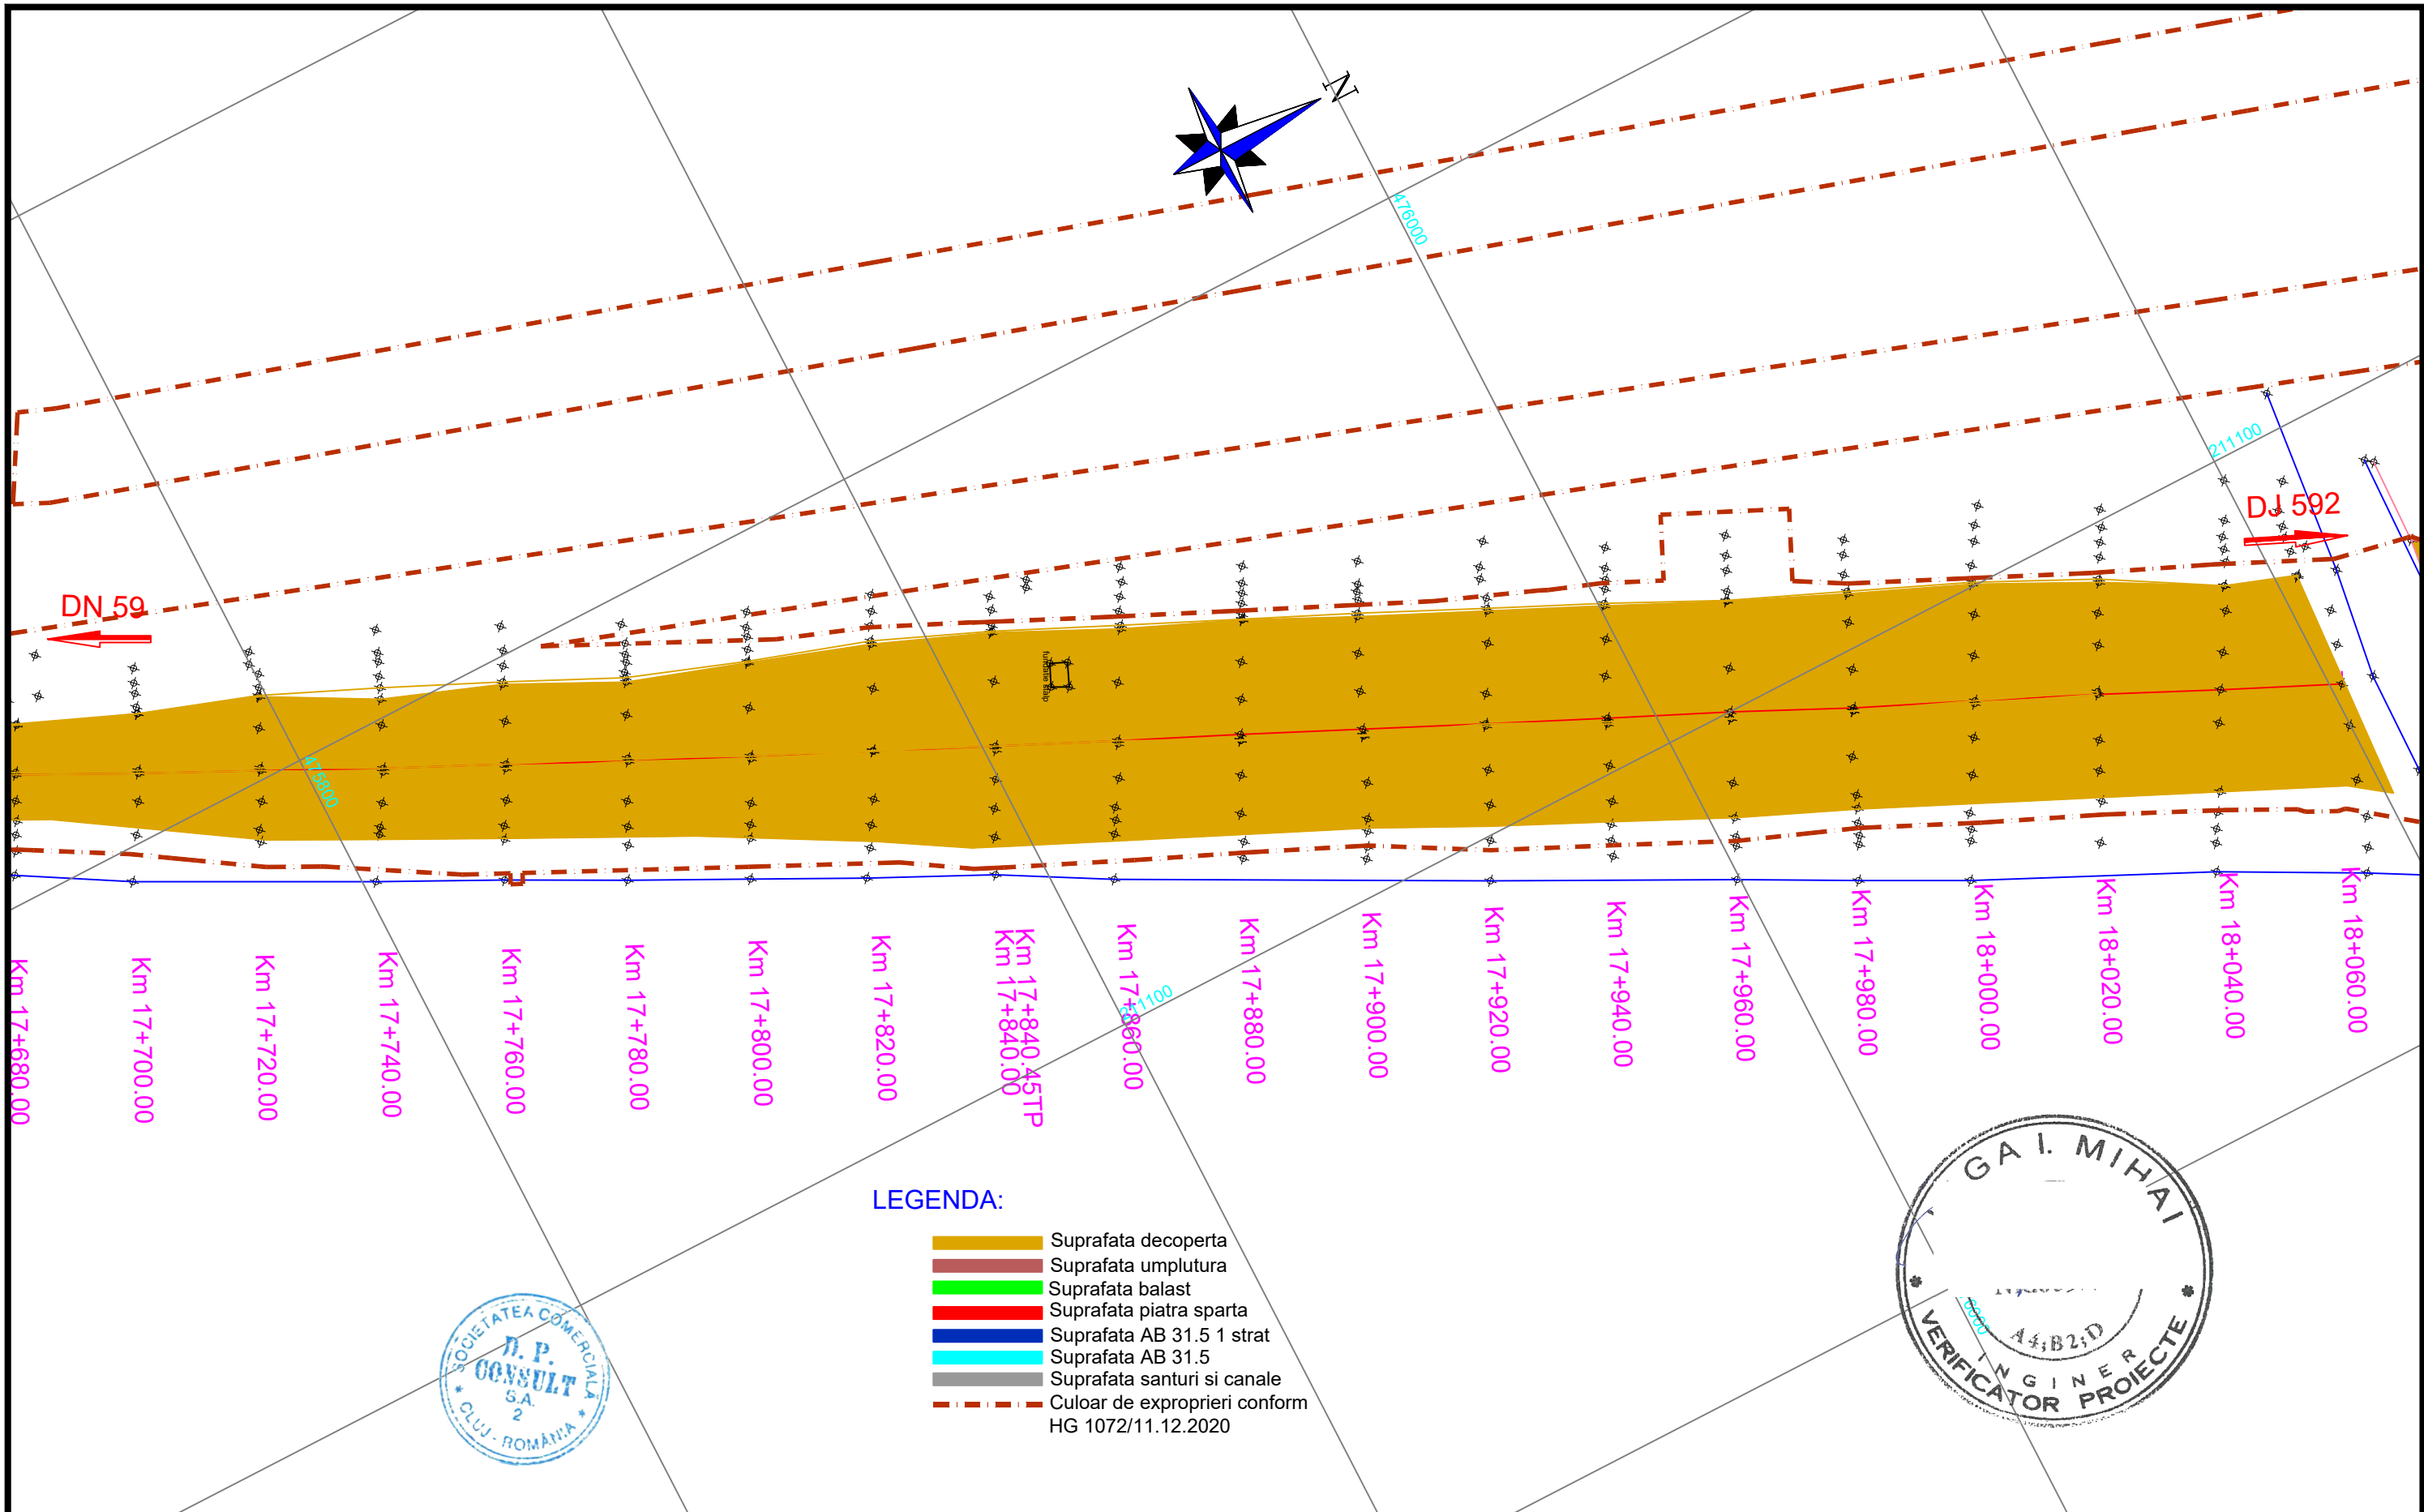
<div>INVESTITOR</div> <div></div> <div>COMPANIA NATIONALA DE ADMINISTRARE A INFRASTRUCTURII RUTIERE S.A.</div>	<div>PROIECTANT GENERAL</div> <div></div> <div>D P CONSULT S.A.</div>	<div>AMPLASAMENT</div> <div></div>	<div>DENUMIRE PROIECT</div> <div>PROIECTARE SI EXECUTIE "VARIANTA DE OCOLIRE TIMISOARA SUD" ELABORARE PROIECT TEHNIC REST DE EXECUTAT</div>		<div>FAZA PROIECT</div> <div>PROIECT TEHNIC REST DE EXECUTAT</div>		<div>Manager de Proiect</div> <div>ing. Silivan Moldovan</div>		<div>REVIZII</div> <table><tr><th>NR. REV.</th><th>DATA</th><th>SEM.N.</th></tr><tr><td></td><td></td><td></td></tr><tr><td></td><td></td><td></td></tr><tr><td></td><td></td><td></td></tr><tr><td></td><td></td><td></td></tr></table>			NR. REV.	DATA	SEM.N.													<div>DENUMIRE PLANSA</div> <div>PLAN DE SITUATIE LUCRARI EXECUTATE</div> <div>Scara : 1:1000</div> <div>NUMAR PLANSA</div> <div>556-VOTM-PSLE-49</div>
			NR. REV.	DATA	SEM.N.																						
NUMAR CONTRACT: 550/36/09.02.2023		Data : 03.2023		<div>Sef Echipa Proiectare</div> <div>ing. Raul Cocis</div>																							
NUMAR PROIECT : 556		VERIFICATOR TEHNIC		<div>Inginer Proiectant Poduri</div> <div>ing. Attila Takacs</div>																							
				<div>Inginer Proiectant Drumuri</div> <div>ing. Valentin Oaida</div>																							



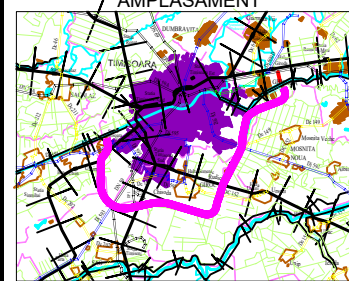

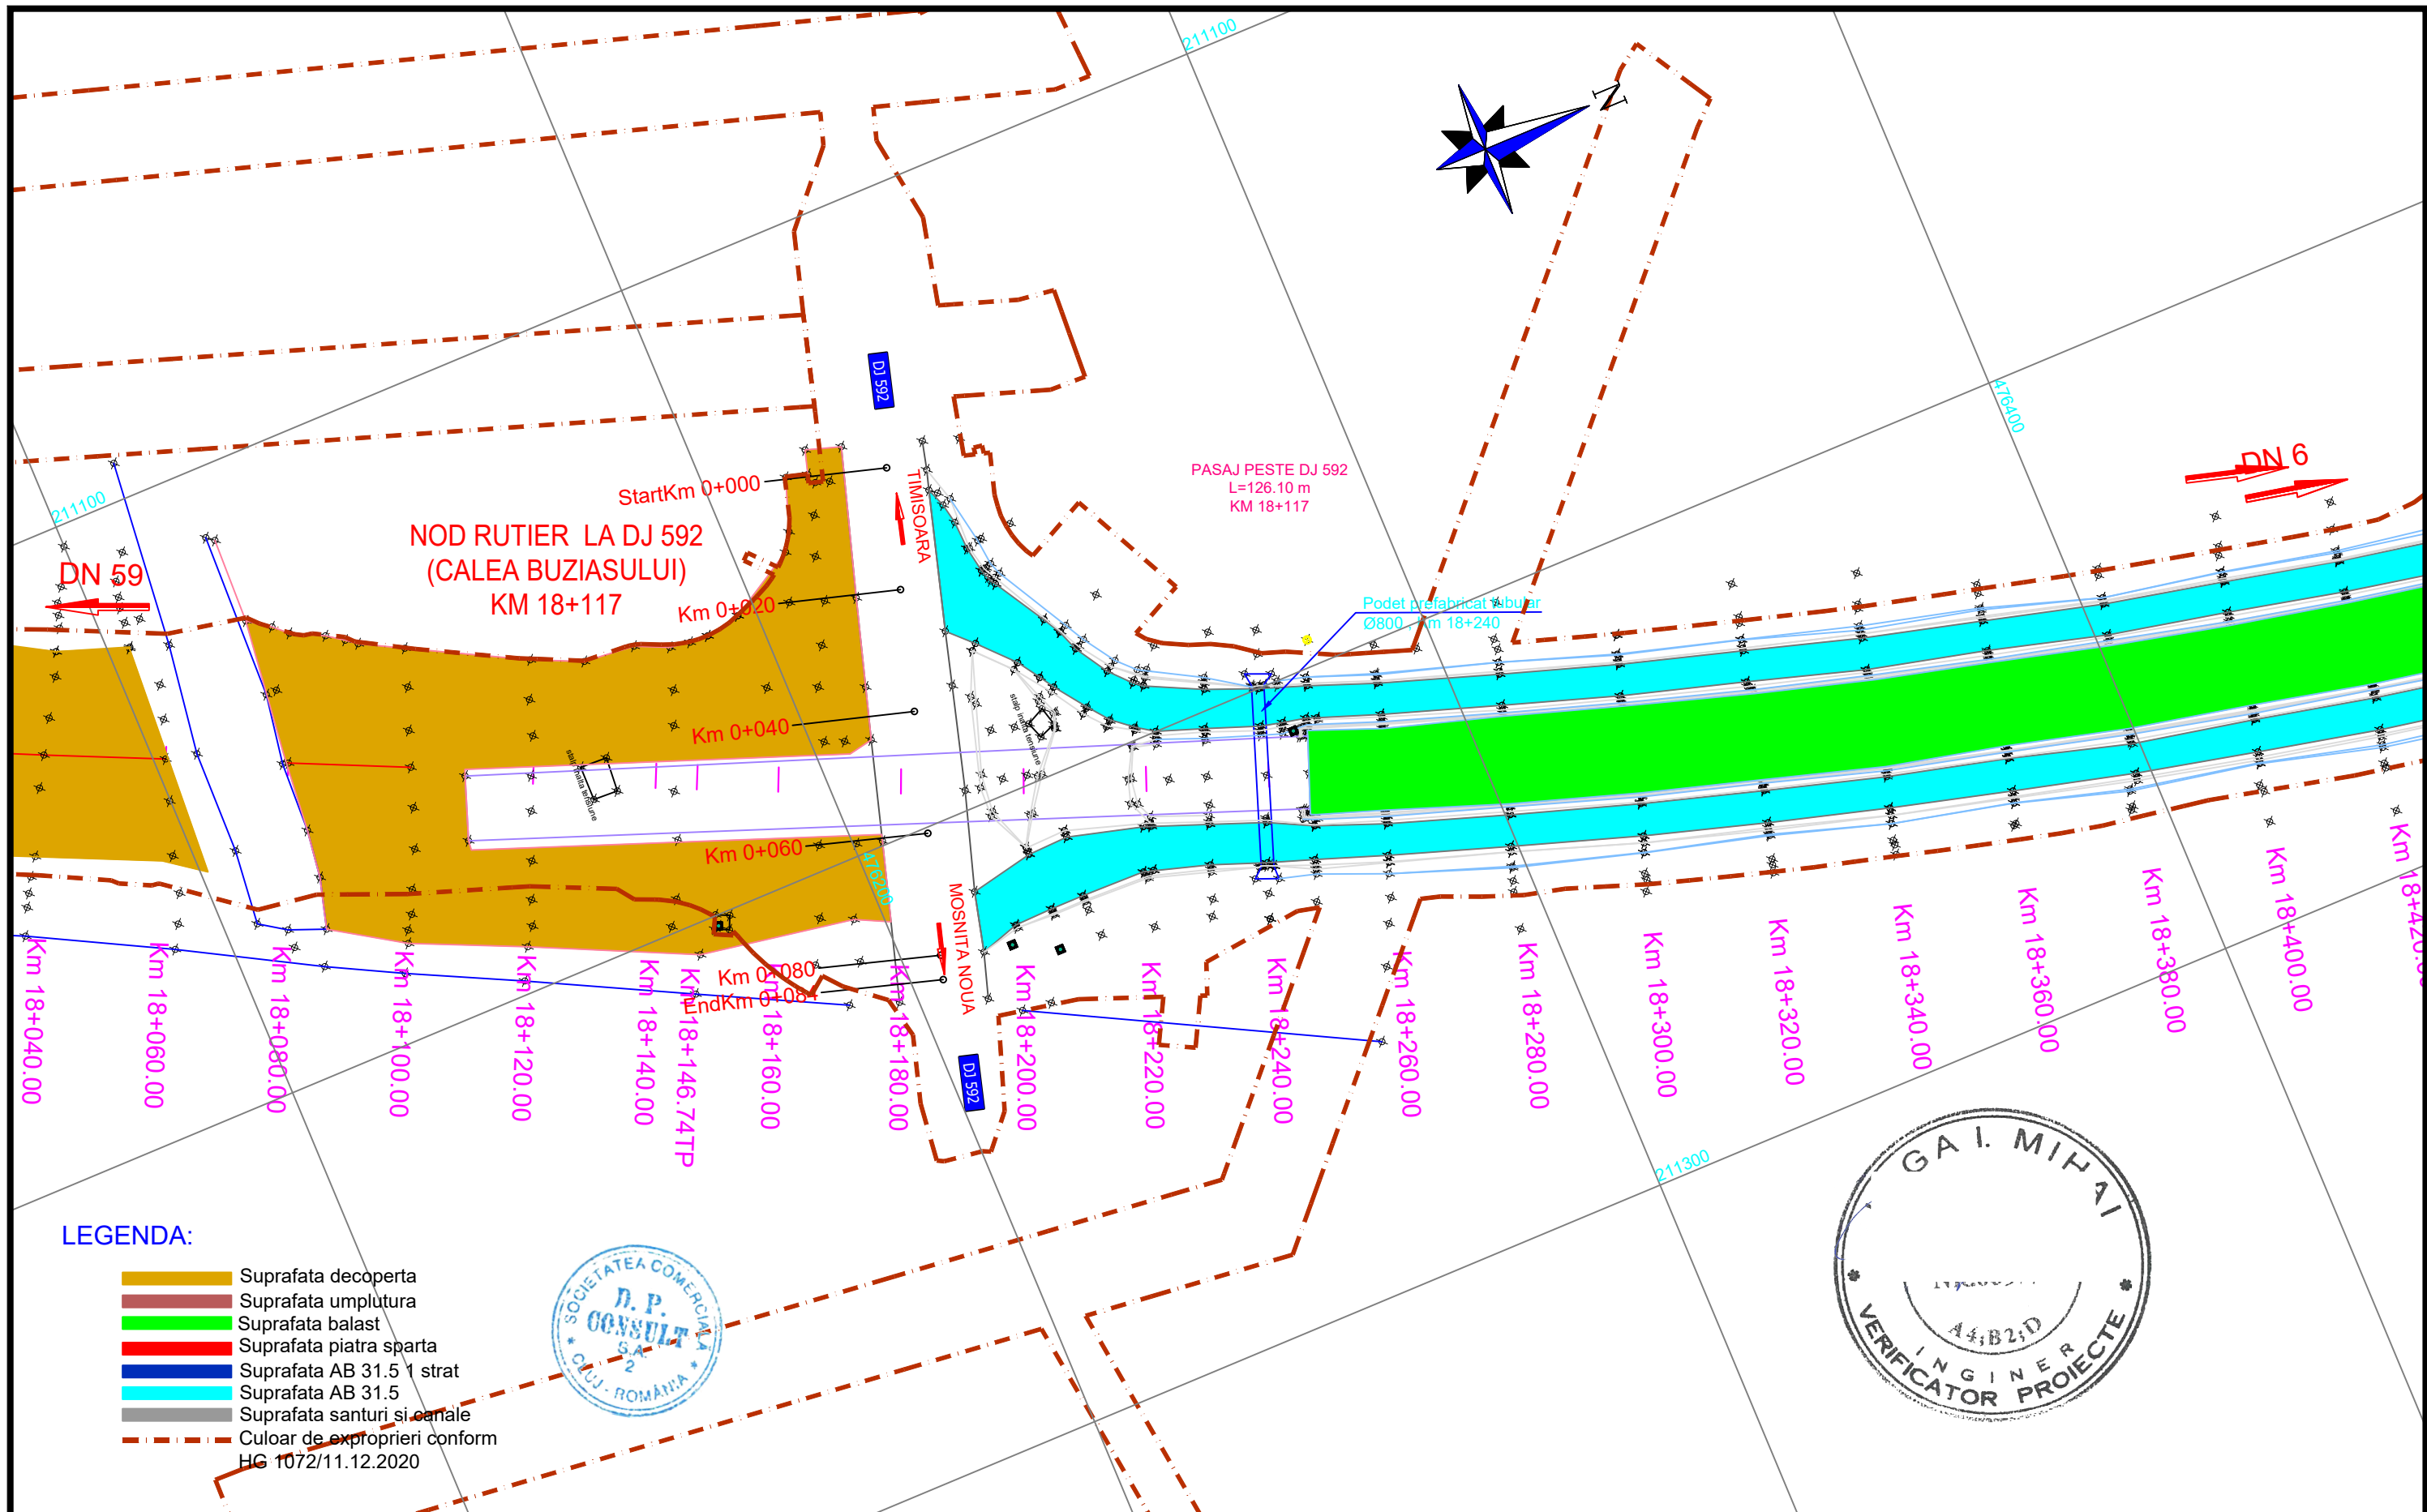
<div>INVESTITOR</div> <div></div> <div>COMPANIA NATIONALA DE ADMINISTRARE A INFRASTRUCTURII RUTIERE S.A.</div>	<div>PROIECTANT GENERAL</div> <div></div> <div>D P CONSULT S.A.</div>	<div>AMPLASAMENT</div> <div></div>	<div>DENUMIRE PROIECT</div> <div>PROIECTARE SI EXECUTIE "VARIANTA DE OCOLIRE TIMISOARA SUD" ELABORARE PROIECT TEHNIC REST DE EXECUTAT</div>	<div>FAZA PROIECT</div> <div>PROIECT TEHNIC REST DE EXECUTAT</div>	<div>Manager de Proiect</div> <div>ing. Silivan Moldovan</div>	<div>REVIZII</div>			<div>DENUMIRE PLANSA</div> <div>PLAN DE SITUATIE LUCRARI EXECUTATE</div> <div>Scara : 1:1000</div> <div>NUMAR PLANSA</div> <div>556-VOTM-PSLE-50</div>
					<div>ing. Raul Cocis</div>	<div>NR. REV.</div>	<div>DATA</div>	<div>SEMN.</div>	
			<div>NUMAR CONTRACT: 550/36/09.02.2023</div>	<div>Data : 03.2023</div>	<div>Inginer Proiectant Poduri</div> <div>ing. Attila Takacs</div>				
			<div>NUMAR PROIECT : 556</div>	<div>VERIFICATOR TEHNIC</div>	<div>Inginer Proiectant Drumuri</div> <div>ing. Valentin Oaida</div>				







LEGENDA:


- Suprafata decoperta
- Suprafata umplutura
- Suprafata balast
- Suprafata piatra sparta
- Suprafata AB 31.5 1 strat
- Suprafata AB 31.5
- Suprafata santuri si canale
- Culoar de expropriari conform HG 1072/11.12.2020

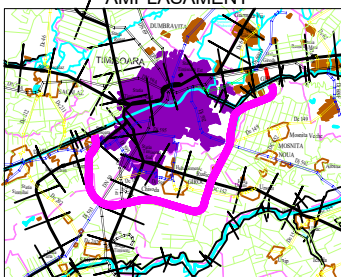

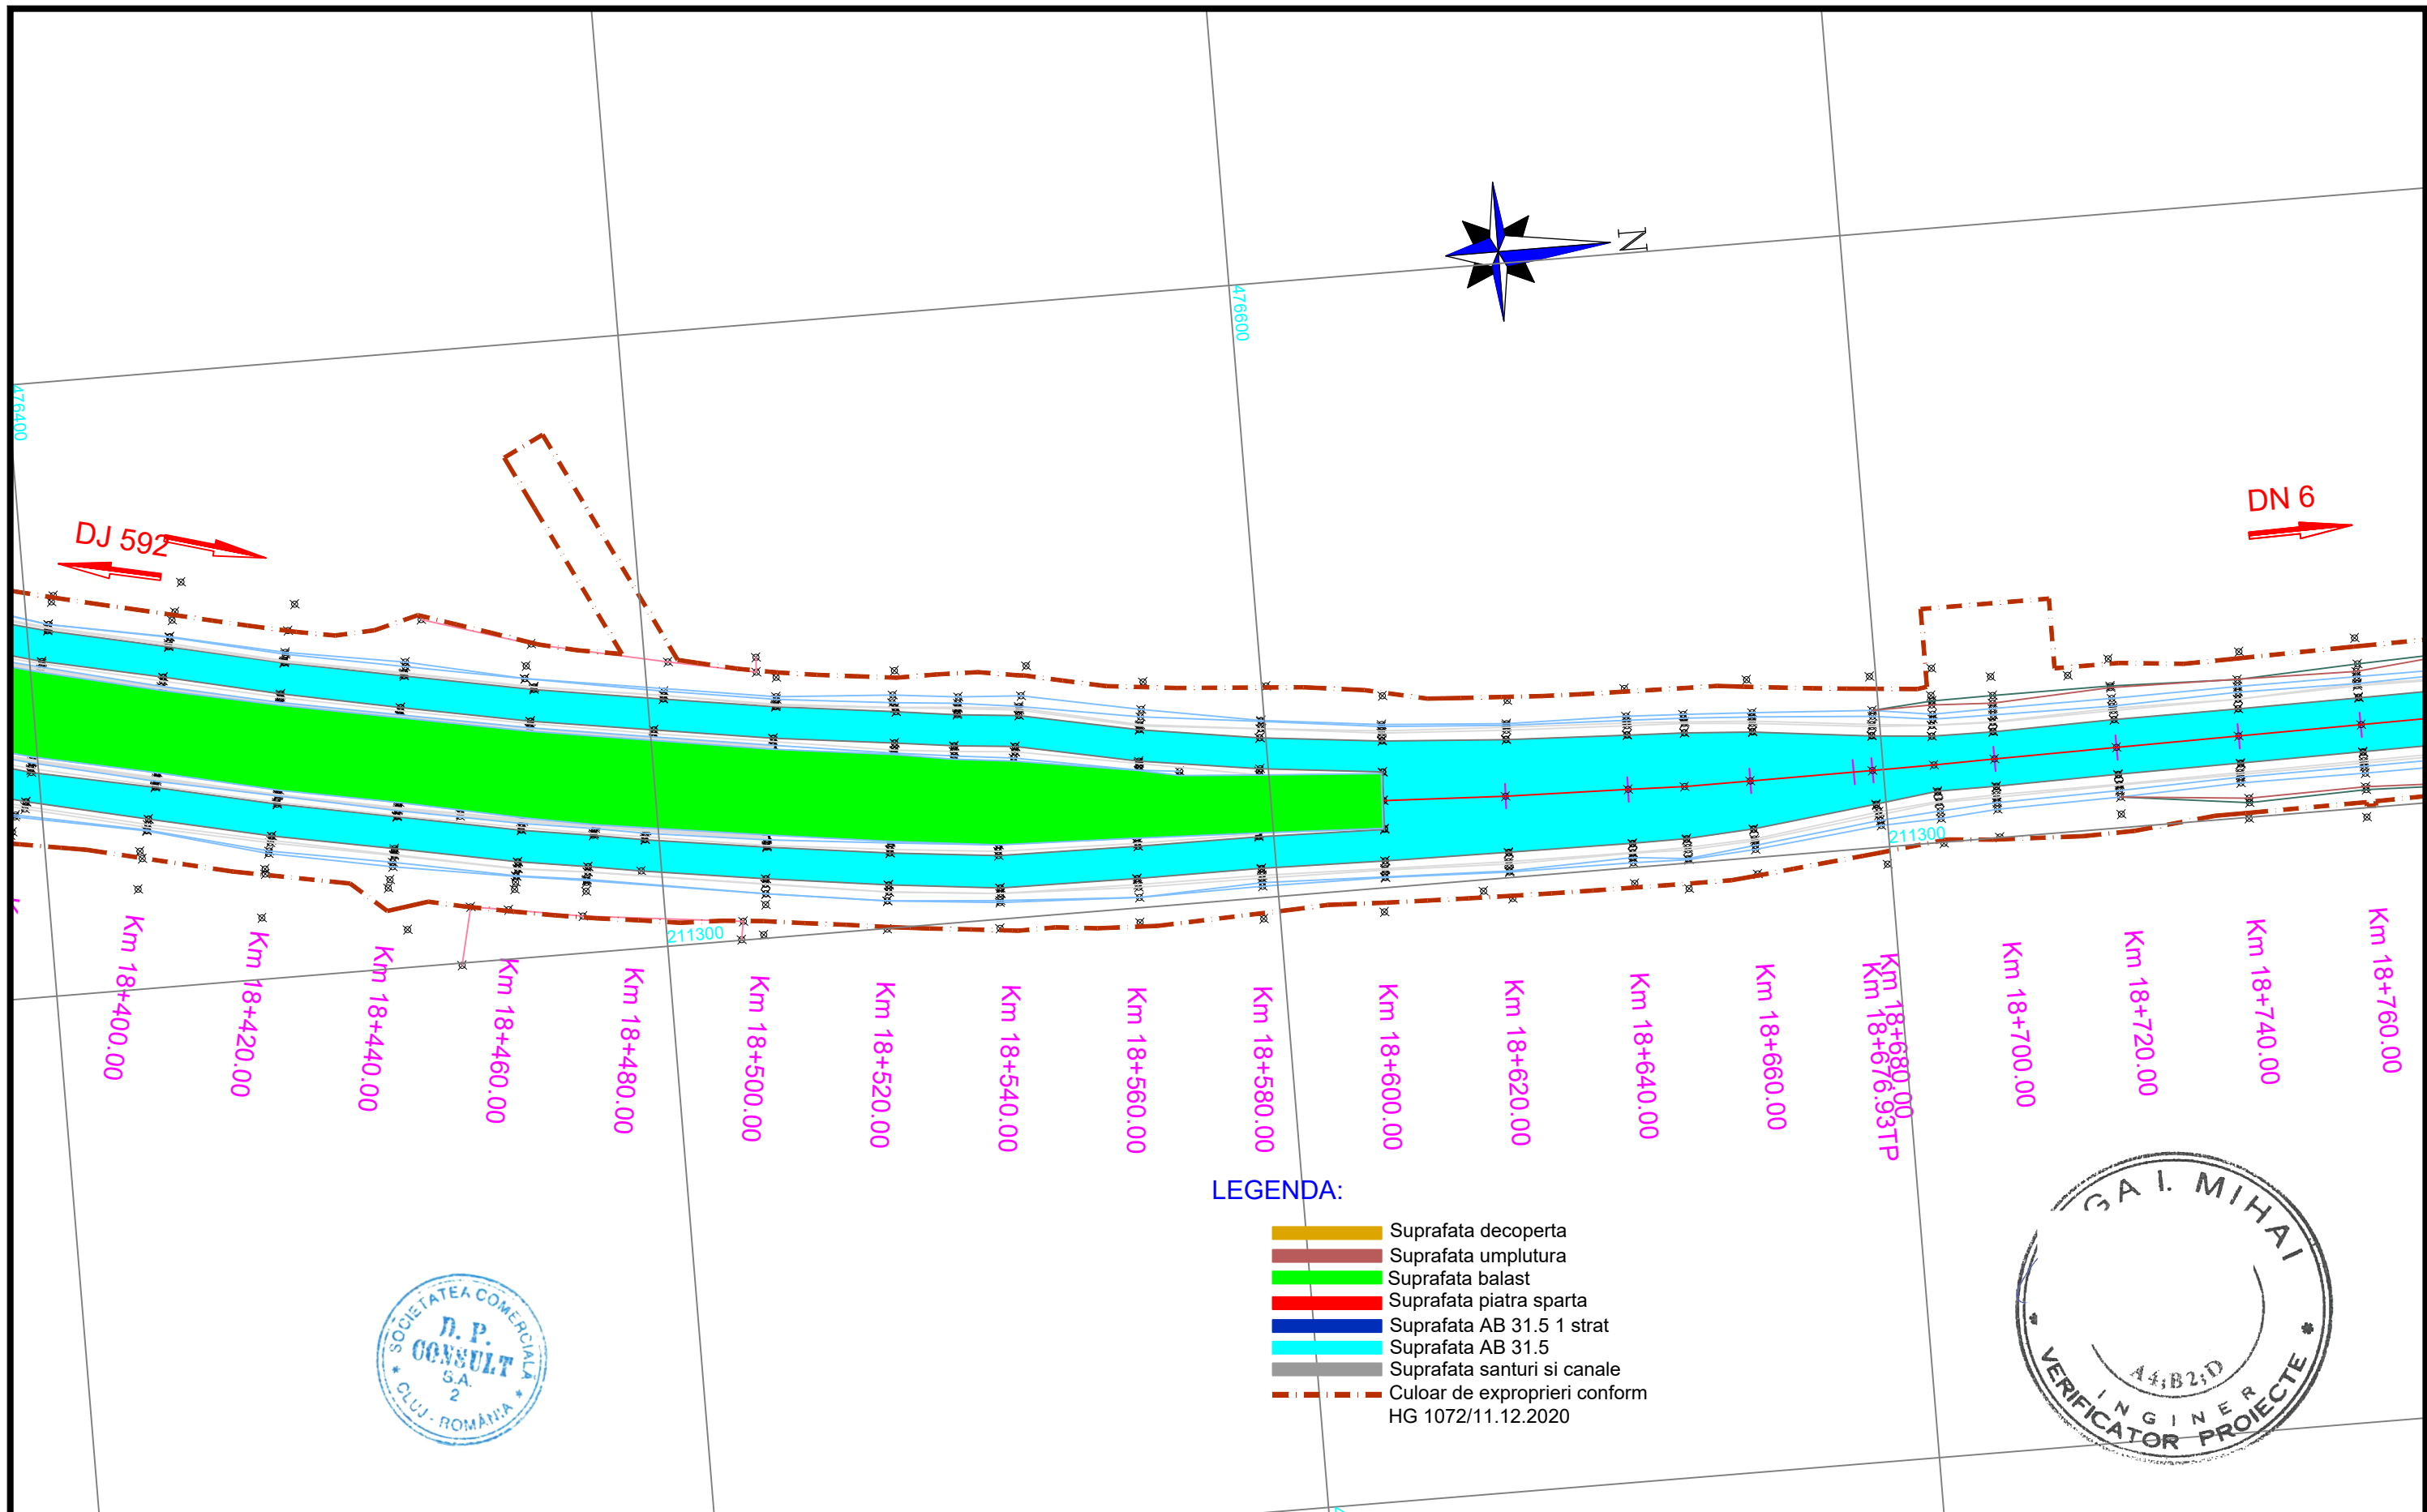



INVESTITOR  COMPANIA NATIONALA DE ADMINISTRARE A INFRASTRUCTURII RUTIERE S.A.	PROIECTANT GENERAL  D.P. CONSULT S.A.	AMPLASAMENT 	DENUMIRE PROIECT PROIECTARE SI EXECUTIE "VARIANTA DE OCOLIRE TIMISOARA SUD" ELABORARE PROIECT TEHNIC REST DE EXECUTAT		FAZA PROIECT PROIECT TEHNIC REST DE EXECUTAT		Manager de Proiect ing. Silvan Moldovan Sef Echipa Proiectare ing. Raul Cocis Inginer Proiectant Poduri ing. Attila Takacs Inginer Proiectant Drumur ing. Valentin Oaida		REVIZII			DENUMIRE PLANSA PLAN DE SITUATIE LUCRARI EXECUTATE Scara : 1:1000 NUMAR PLANSA 556-VOTM-PSLE-51
			NUMAR CONTRACT: 550/36/09.02.2023 NUMAR PROIECT : 556		Data : 03.2023 VERIFICATOR TEHNIC				NR. REV.	DATA	SEMN.	

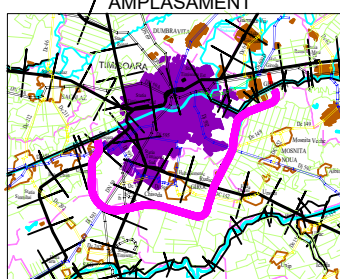

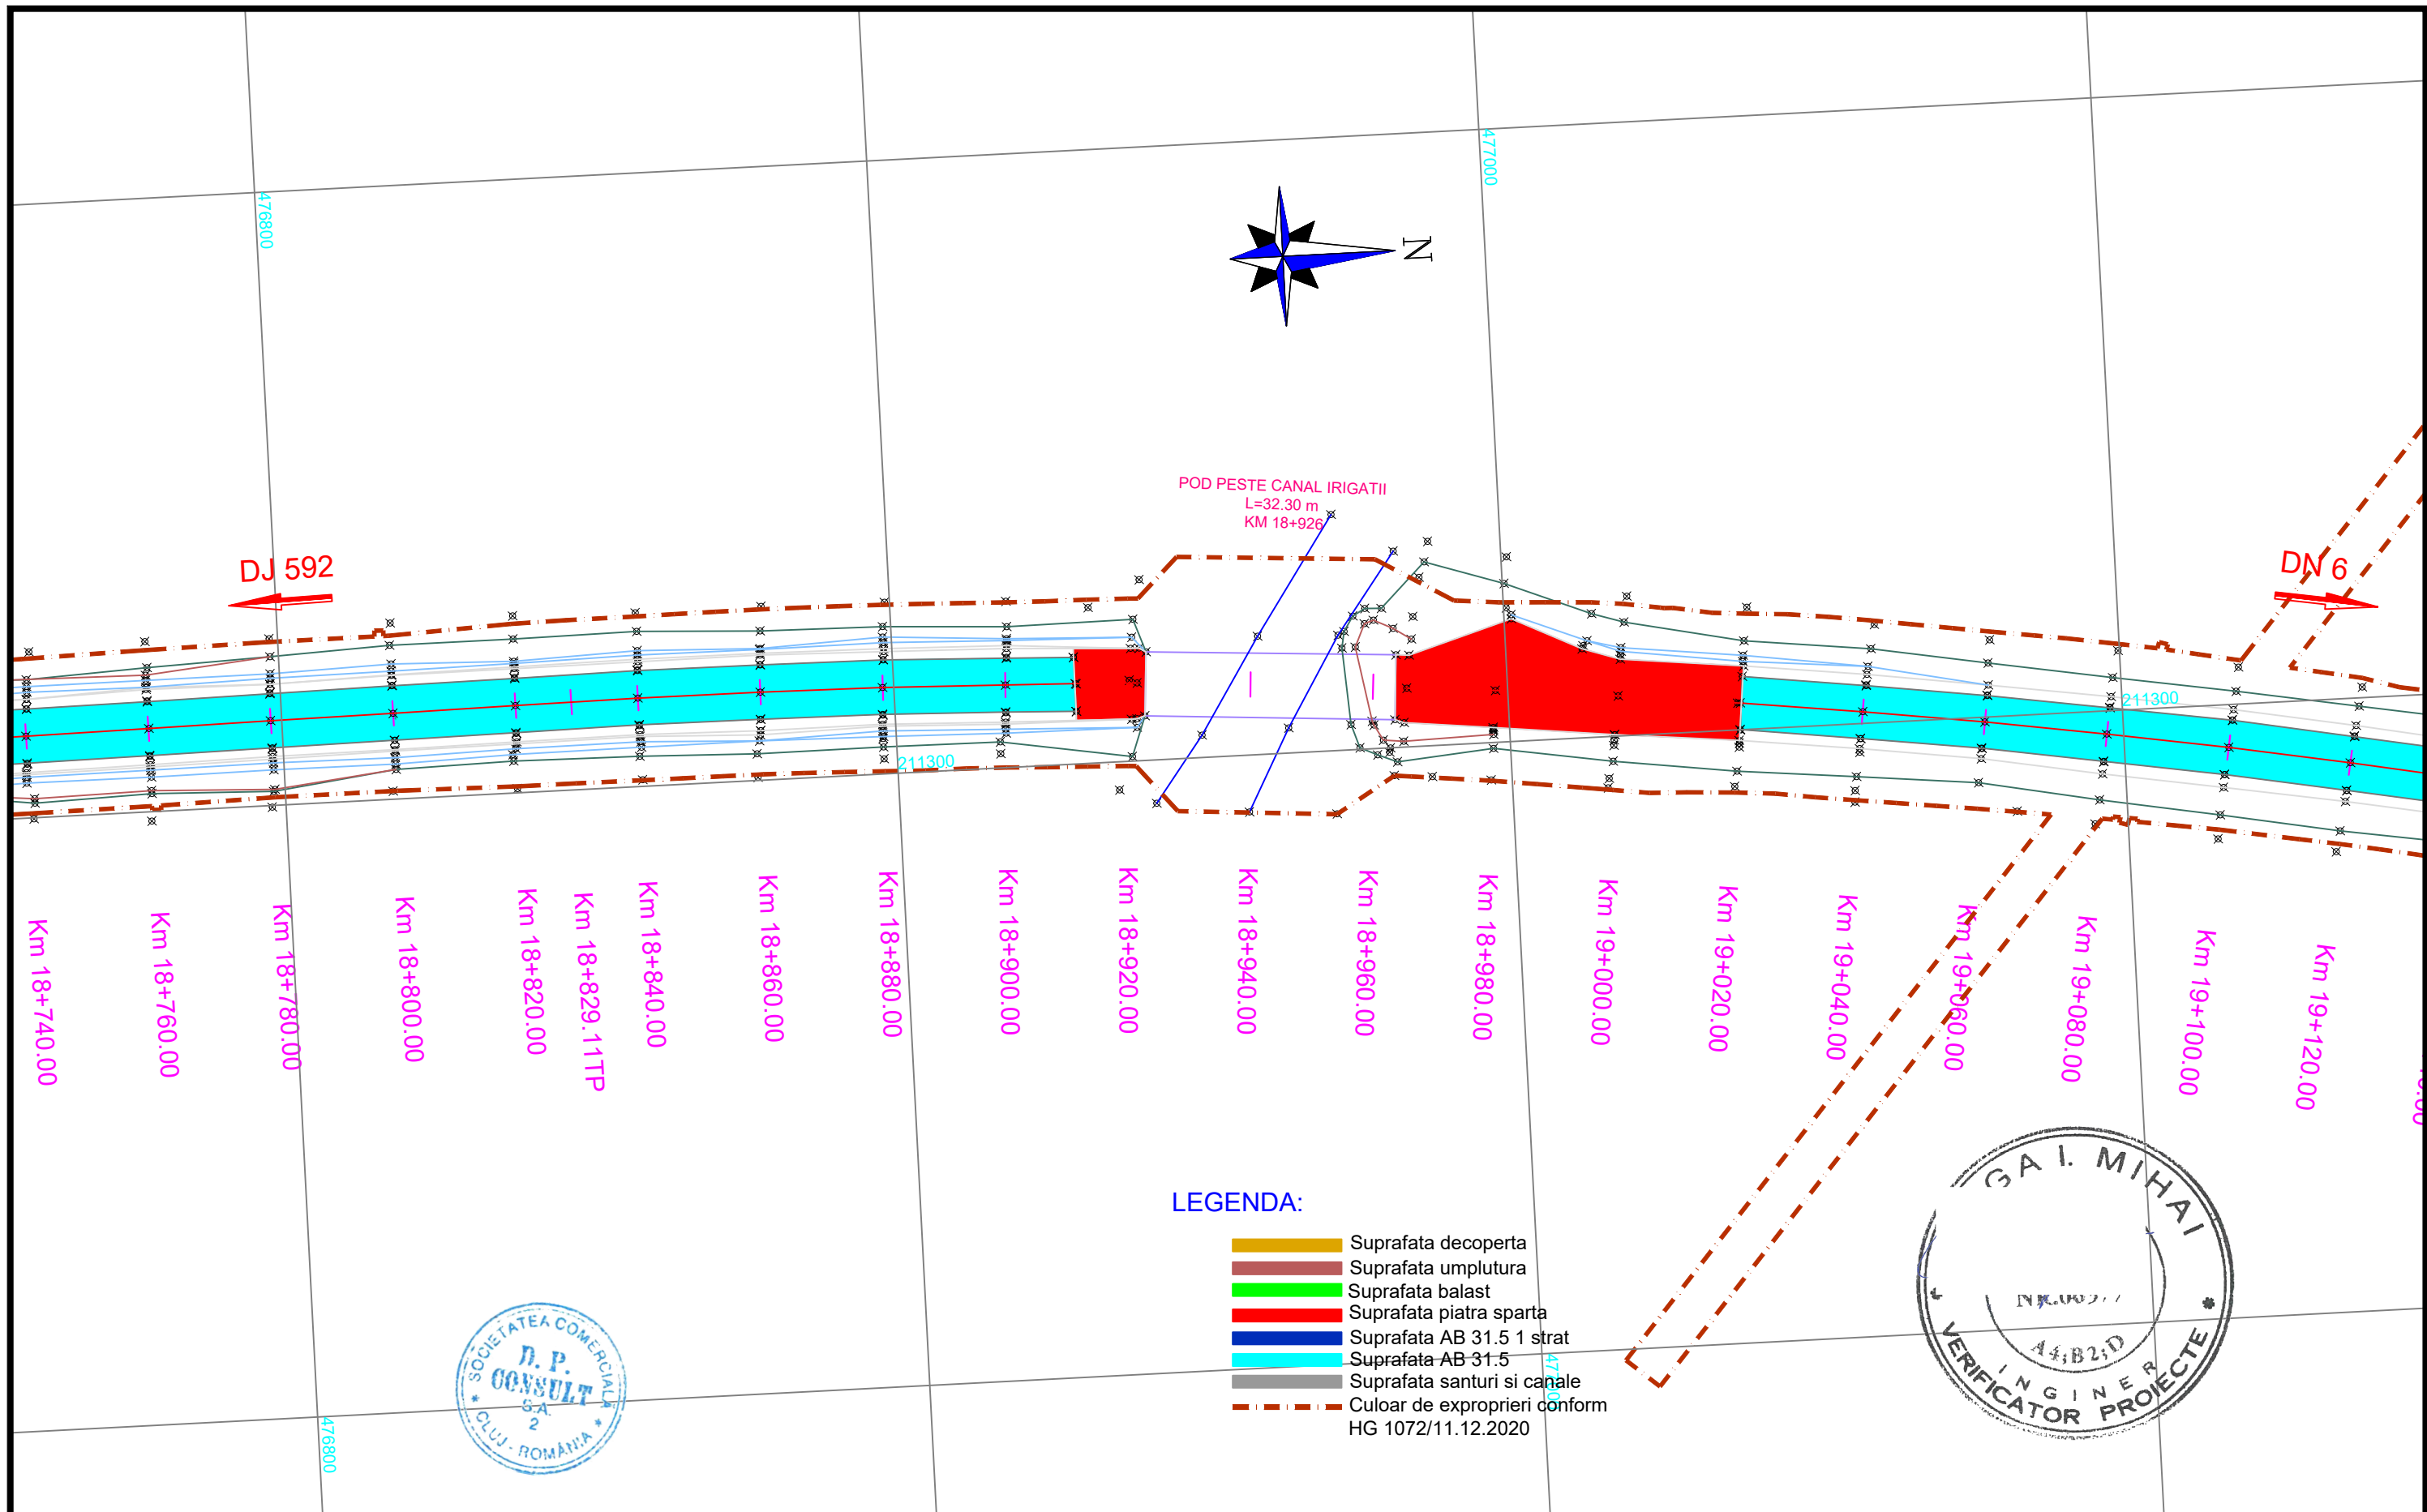



<div>INVESTITOR</div> <div></div> <div>COMPANIA NATIONALA DE ADMINISTRARE A INFRASTRUCTURII RUTIERE S.A.</div>	<div>PROIECTANT GENERAL</div> <div></div> <div>D P CONSULT S.A.</div>	<div>AMPLASAMENT</div> <div></div>	<div>DENUMIRE PROIECT</div> <div>PROIECTARE SI EXECUTIE "VARIANTA DE OCOLIRE TIMISOARA SUD"</div> <div>ELABORARE PROIECT TEHNIC REST DE EXECUTAT</div>	<div>FAZA PROIECT</div> <div>PROIECT TEHNIC REST DE EXECUTAT</div>	<div>Manager de Proiect</div> <div>ing. Silvan Moldovan</div>	<div>REVIZII</div> <table><tr><th>NR. REV.</th><th>DATA</th><th>SEMN.</th></tr><tr><td></td><td></td><td></td></tr></table>			NR. REV.	DATA	SEMN.				<div>DENUMIRE PLANSA</div> <div>PLAN DE SITUATIE LUCRARI EXECUTATE</div>
			NR. REV.	DATA	SEMN.										
			<div>NUMAR CONTRACT: 550/36/09.02.2023</div>	<div>Data : 03.2023</div>	<div>Sef Echipa Proiectare</div> <div>ing. Raul Cocis</div>				<div>Scara : 1:1000</div>						
<div>NUMAR PROIECT : 556</div>	<div>VERIFICATOR TEHNIC</div>	<div>Inginer Proiectant Poduri</div> <div>ing. Attila Takacs</div>				<div>NUMAR PLANSA</div>									
		<div>Inginer Proiectant Drumuri</div> <div>ing. Valentin Oaida</div>				<div>556-VOTM-PSLE-52</div>									

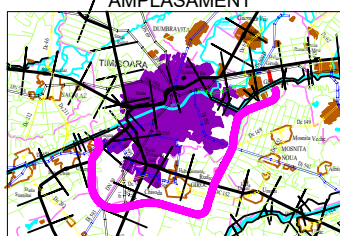
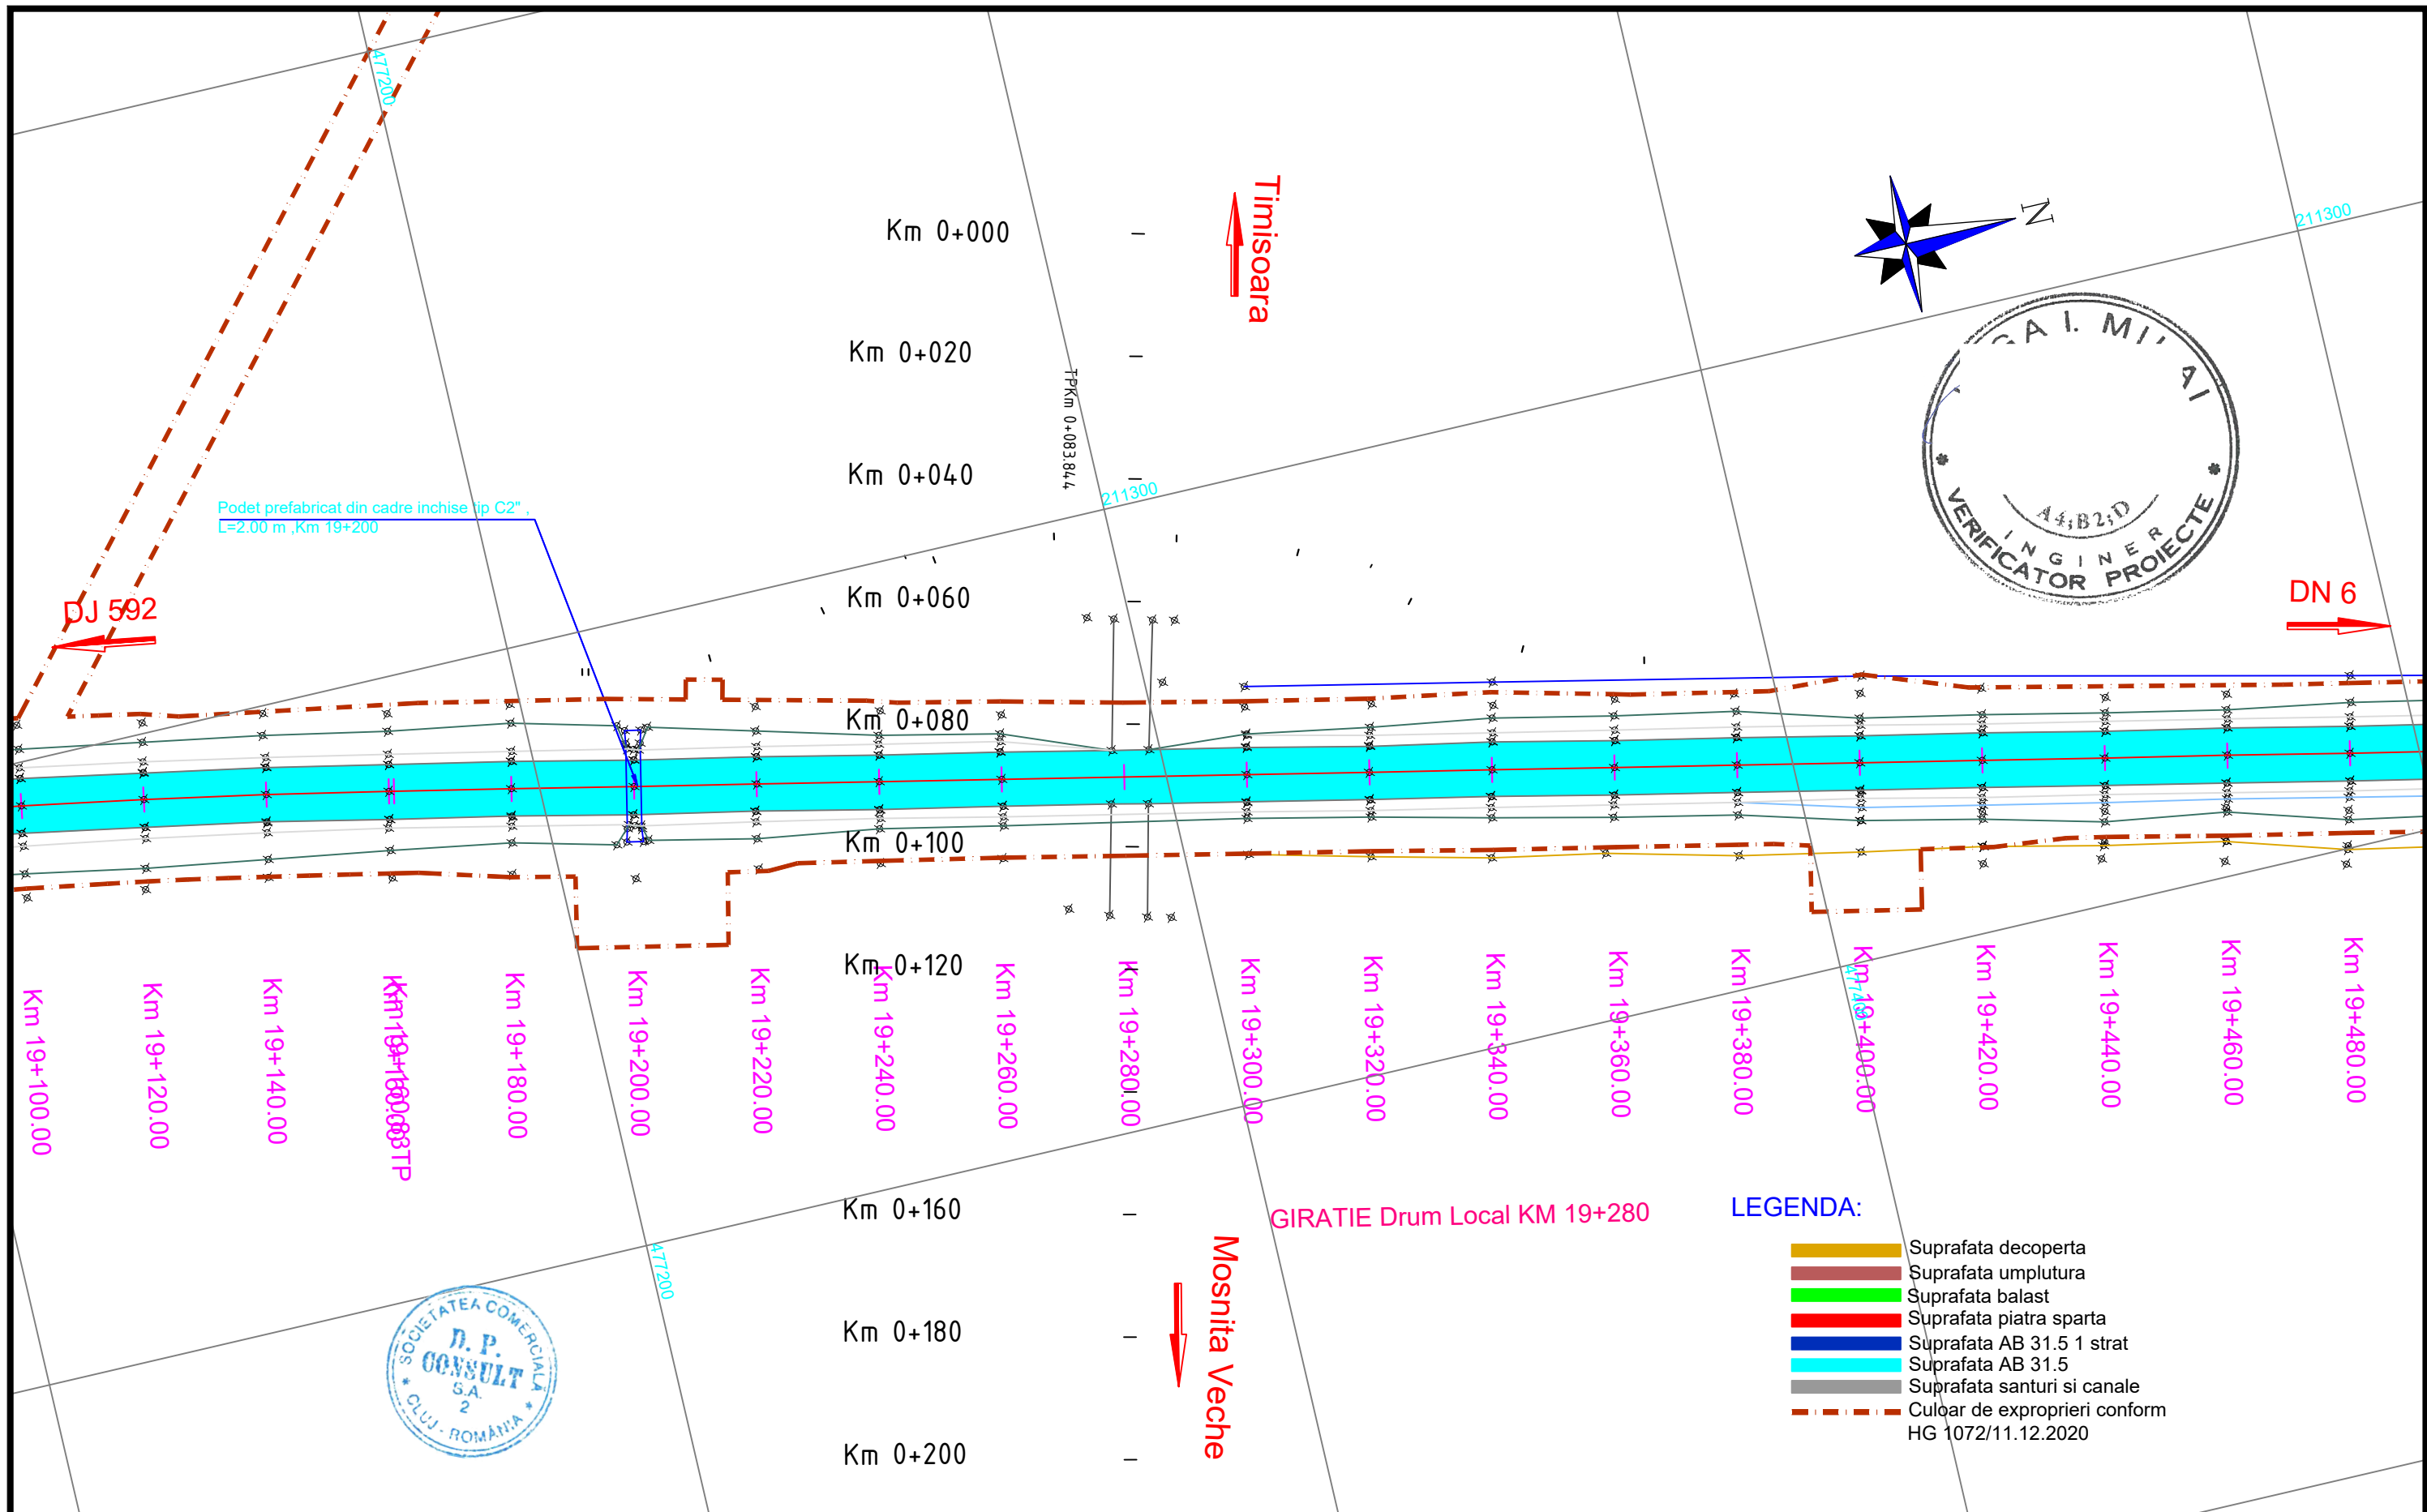
<div>INVESTITOR</div> <div></div> <div>COMPANIA NATIONALA DE ADMINISTRARE A INFRASTRUCTURII RUTIERE S.A.</div>	<div>PROIECTANT GENERAL</div> <div></div> <div>D P CONSULT S.A.</div>	<div>AMPLASAMENT</div> <div></div>	<div>DENUMIRE PROIECT</div> <div>PROIECTARE SI EXECUTIE "VARIANTA DE OCOLIRE TIMISOARA SUD" ELABORARE PROIECT TEHNIC REST DE EXECUTAT</div>		<div>FAZA PROIECT</div> <div>PROIECT TEHNIC REST DE EXECUTAT</div>		<div>Manager de Proiect</div> <div>ing. Silvan Moldovan</div>		<div>REVIZII</div> <table><tr><th>NR. REV.</th><th>DATA</th><th>SEM.N.</th></tr><tr><td></td><td></td><td></td></tr></table>			NR. REV.	DATA	SEM.N.				<div>DENUMIRE PLANSA</div> <div>PLAN DE SITUATIE LUCRARI EXECUTATE</div>	
			NR. REV.	DATA	SEM.N.														
			NUMAR CONTRACT: 550/36/09.02.2023		Data : 03.2023		Sef Echipa Proiectare ing. Raul Cocis				Scara : 1:1000								
NUMAR PROIECT : 556		VERIFICATOR TEHNIC		Inginer Proiectant Poduri ing. Attila Takacs		Inginer Proiectant Drumuri ing. Valentin Oaida		NUMAR PLANSA											
								556-VOTM-PSLE-53											



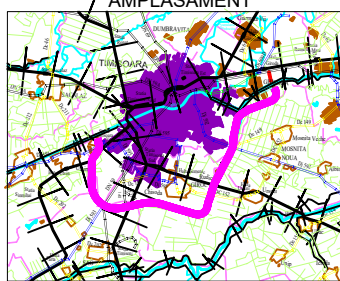

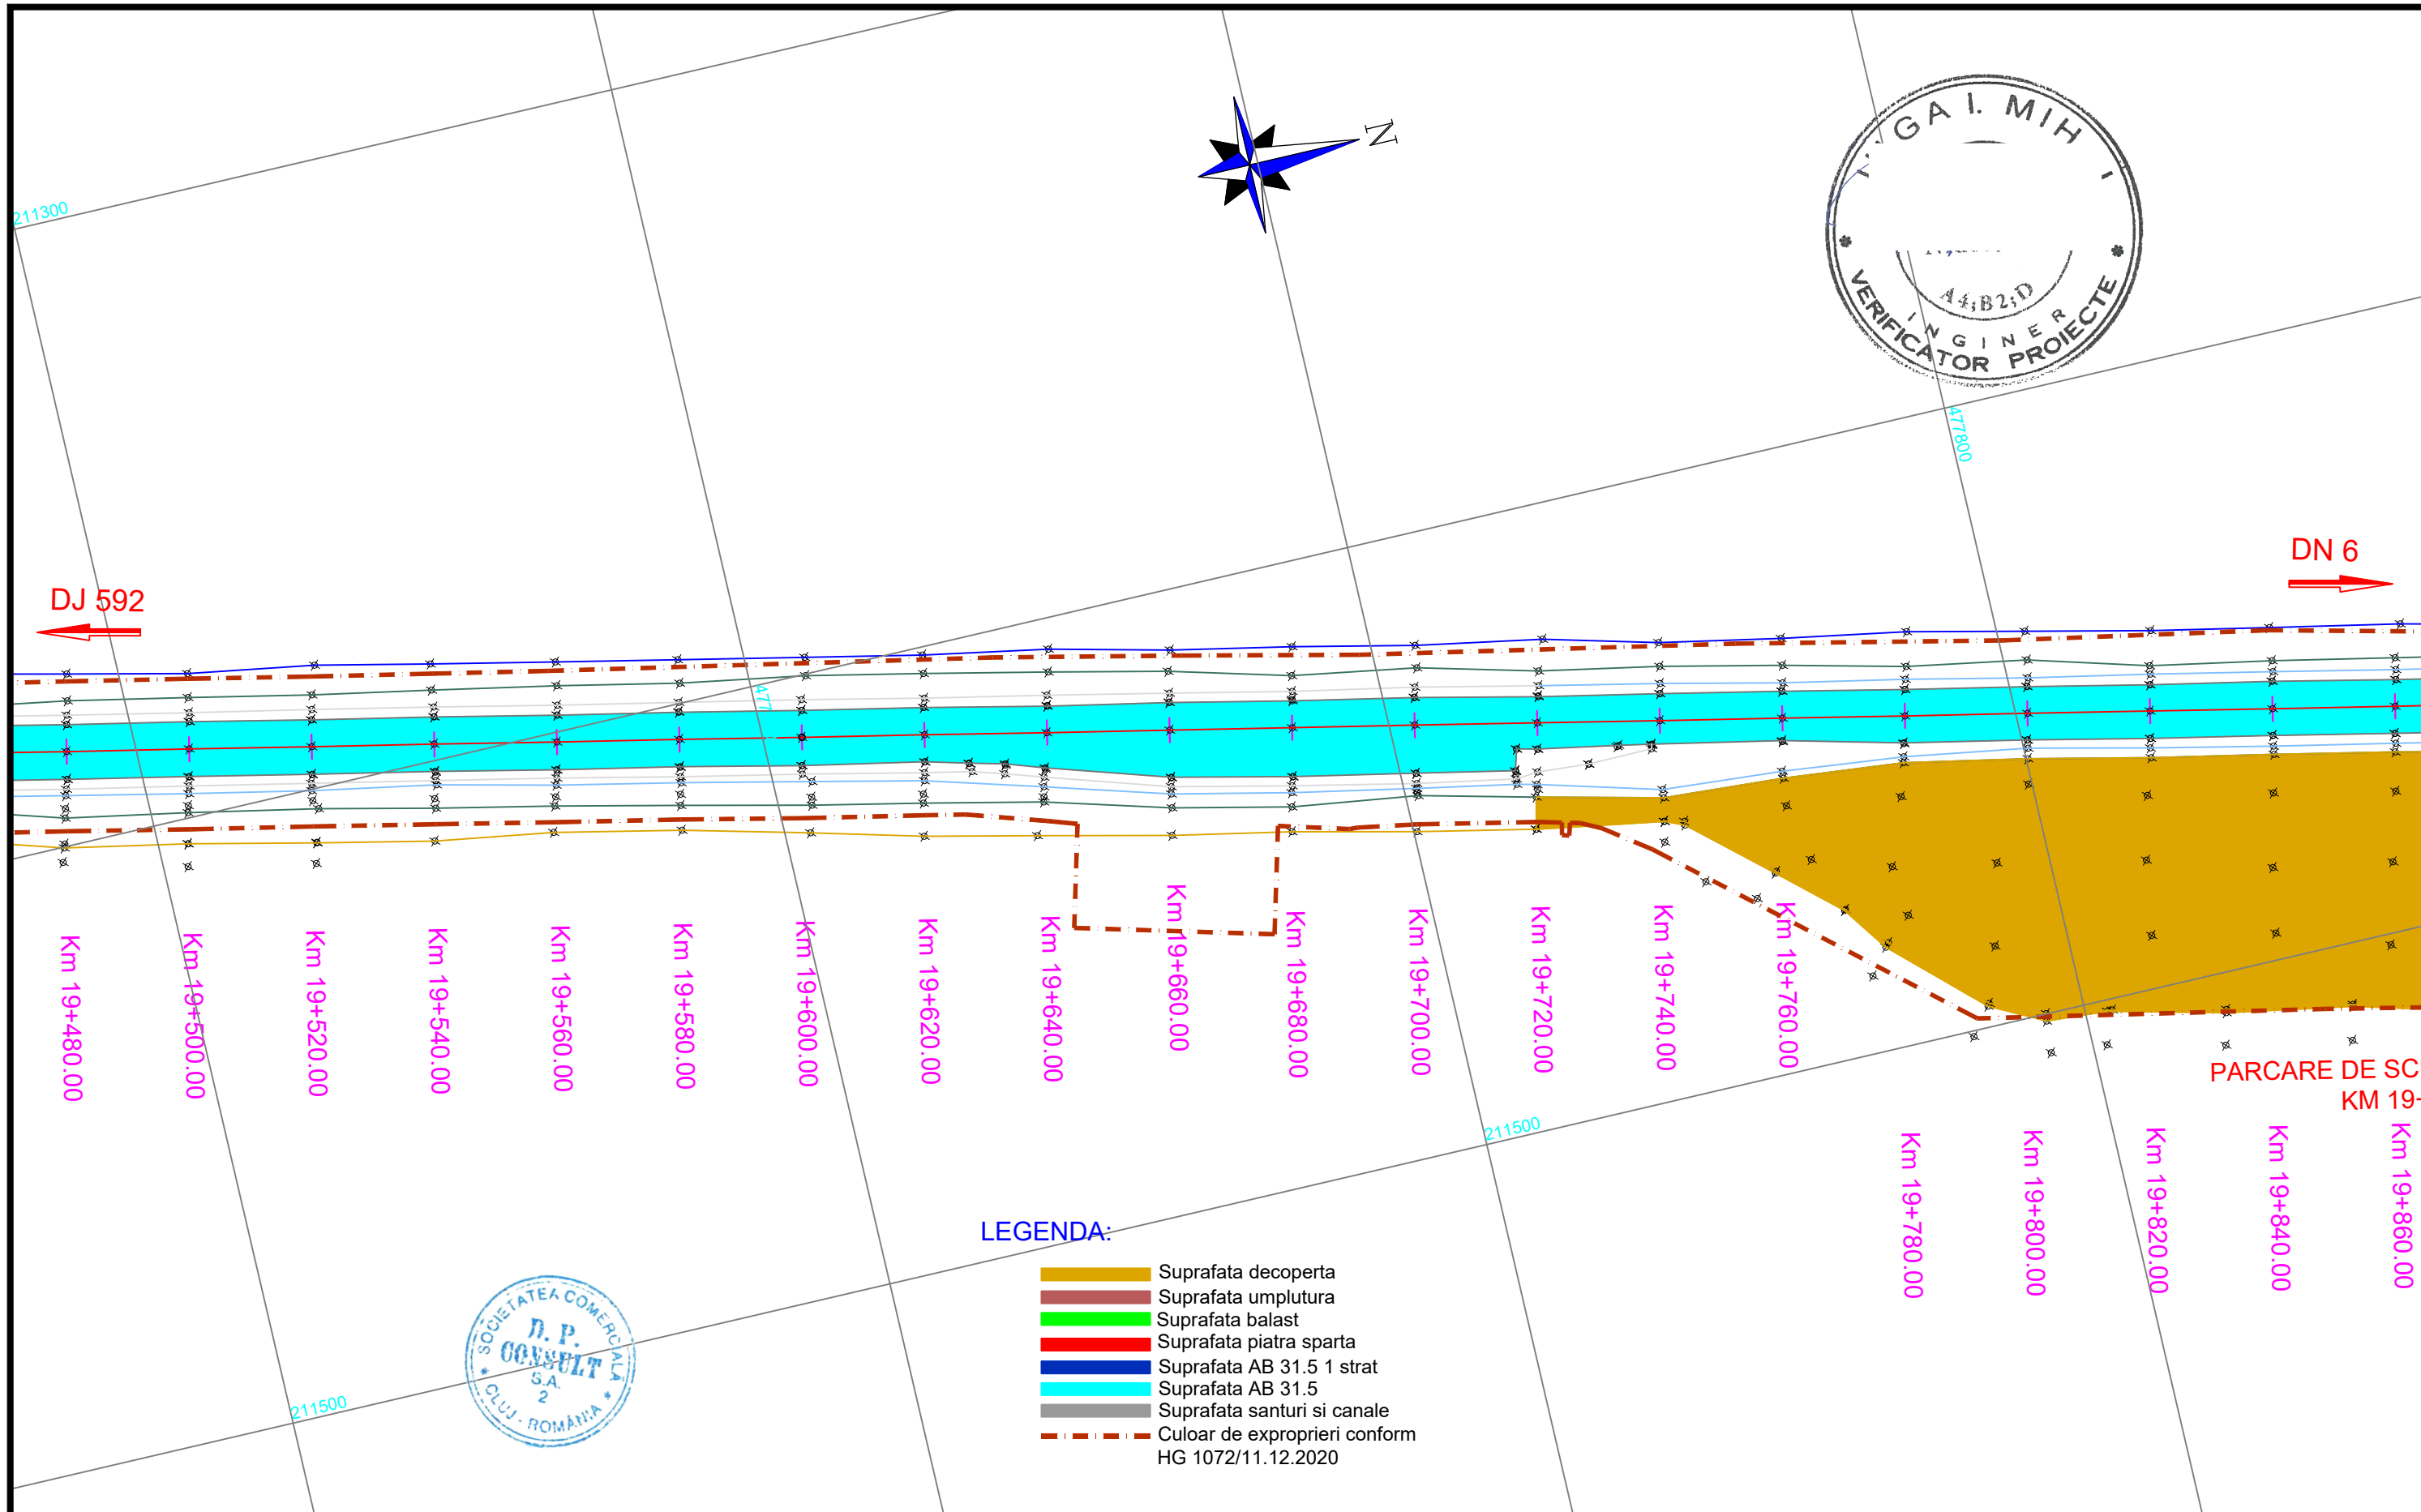
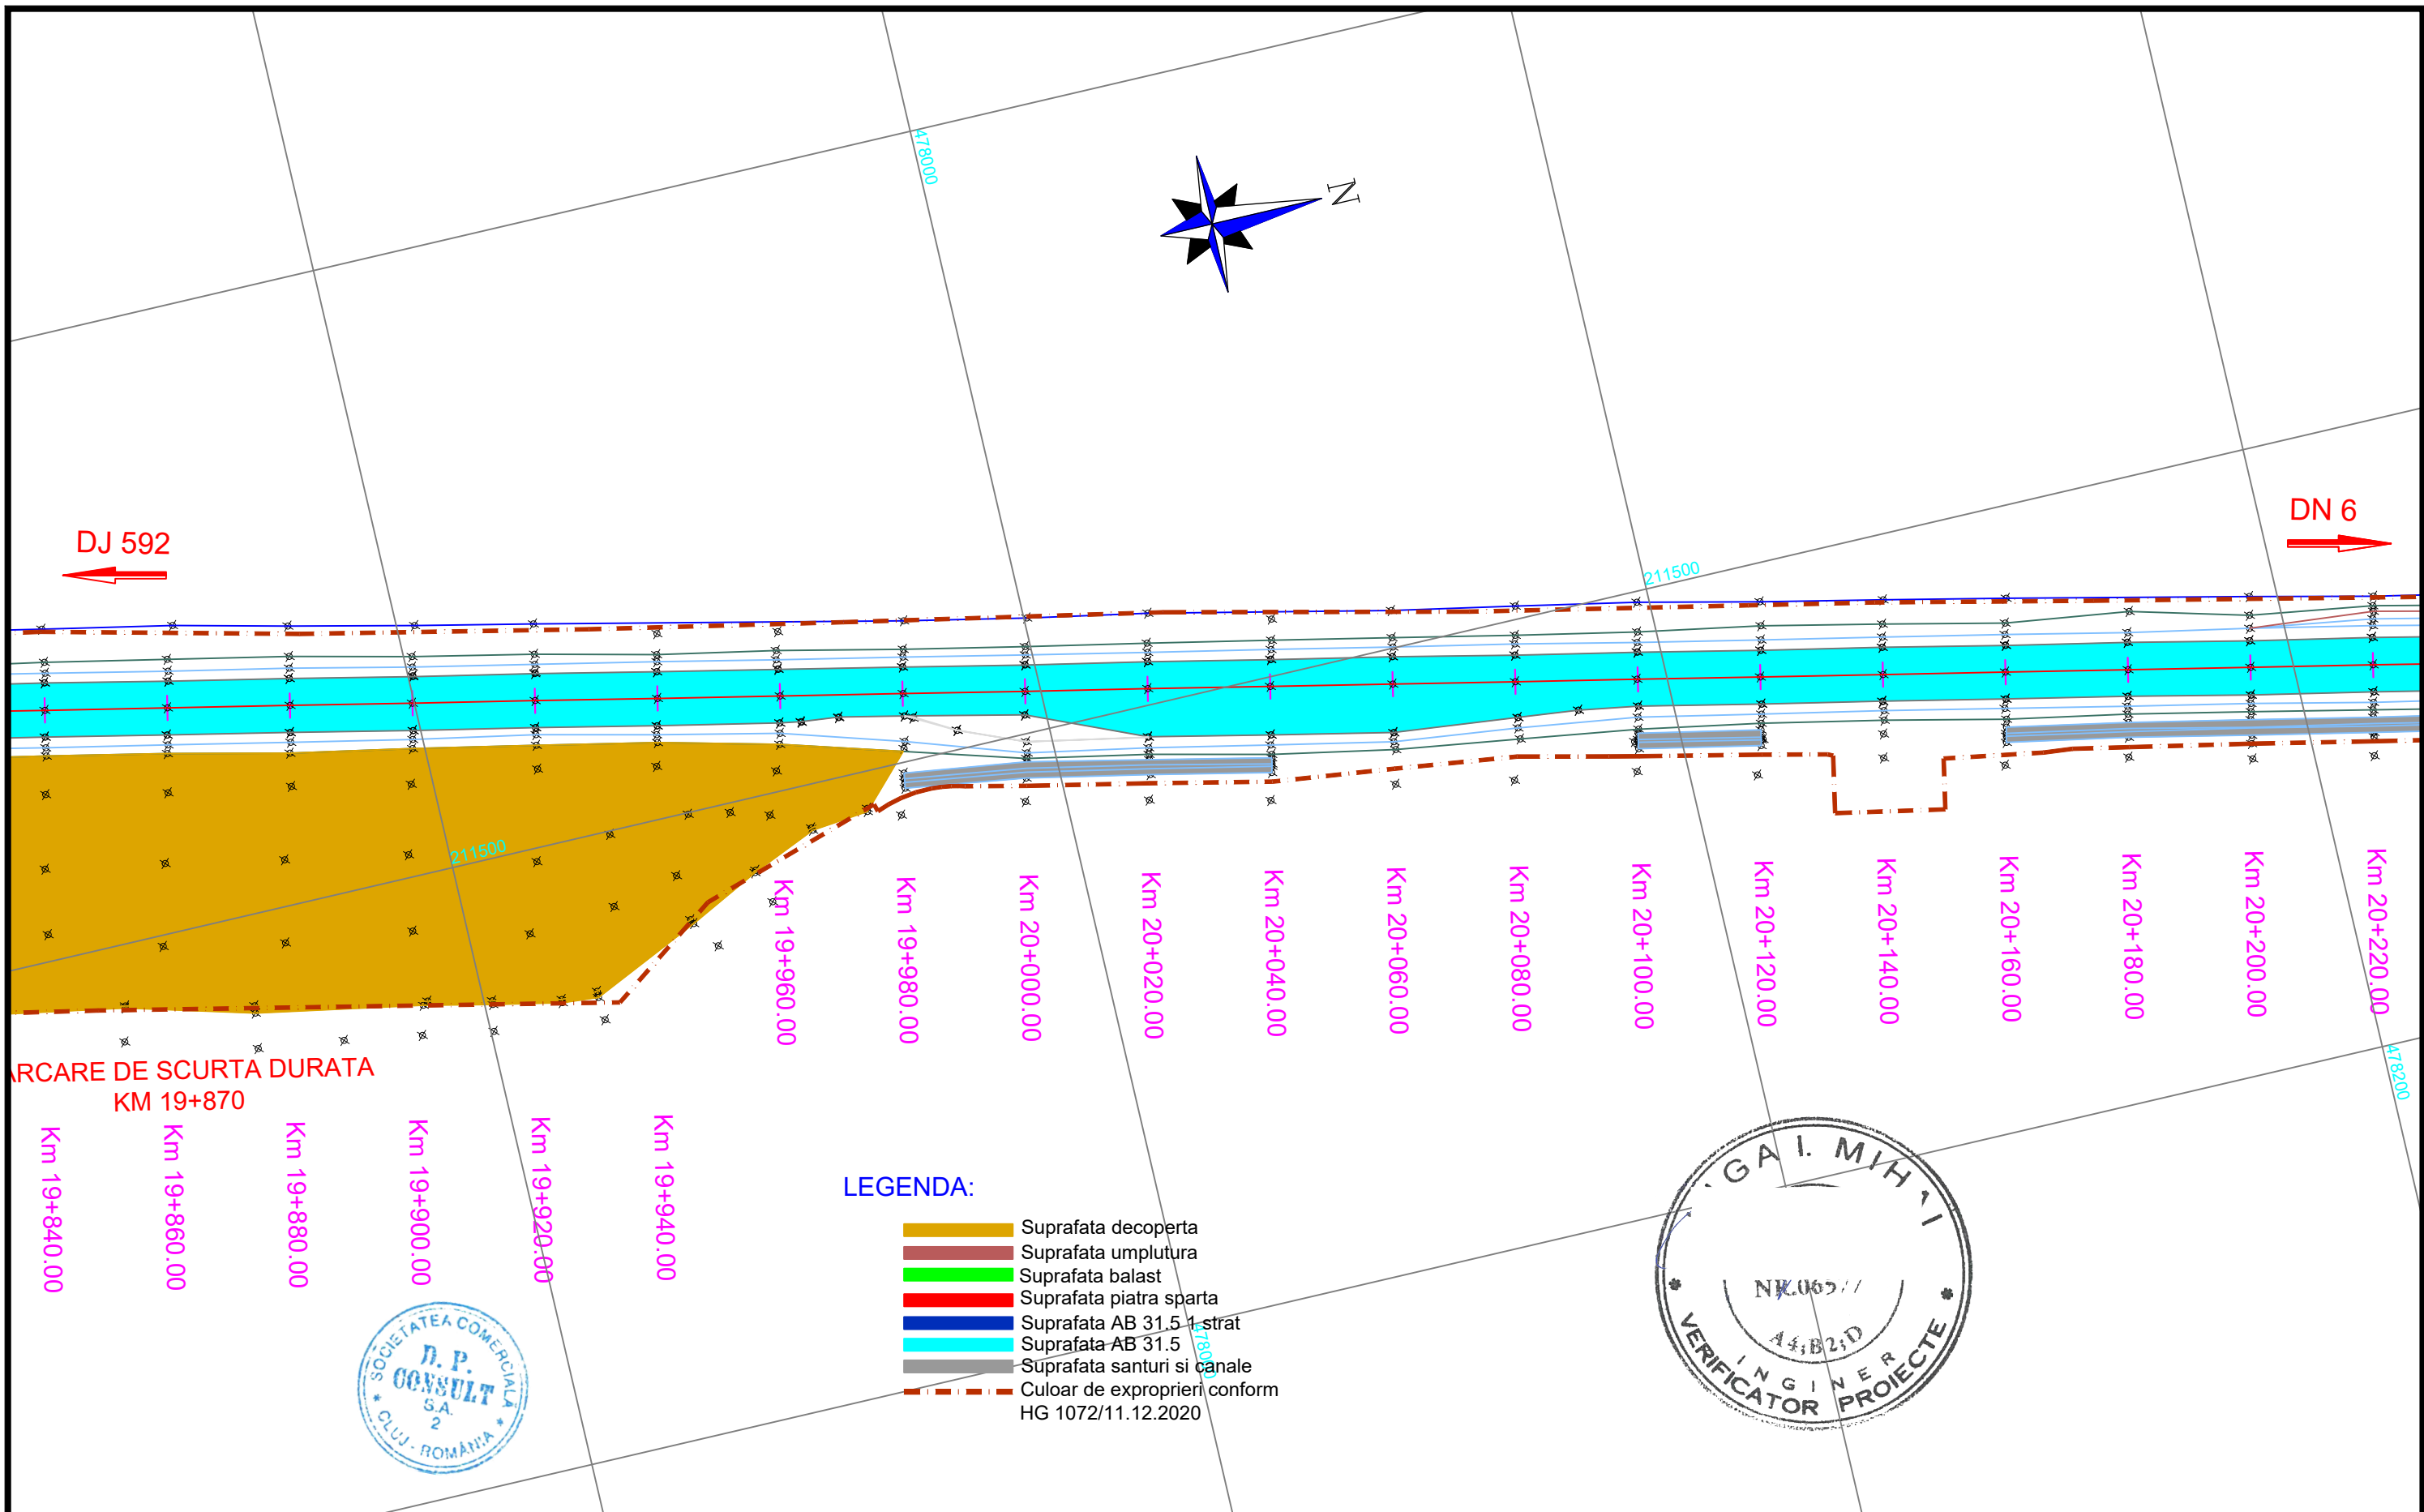
<div>INVESTITOR</div> <div></div> <div>COMPANIA NATIONALA DE ADMINISTRARE A INFRASTRUCTURII RUTIERE S.A.</div>	<div>PROIECTANT GENERAL</div> <div></div> <div>D P CONSULT S.A.</div>	<div>AMPLASAMENT</div> <div></div>	<div>DENUMIRE PROIECT</div> <div>PROIECTARE SI EXECUTIE</div> <div>"VARIANTA DE OCOLIRE</div> <div>TIMISOARA SUD"</div> <div>ELABORARE PROIECT TEHNIC</div> <div>REST DE EXECUTAT</div>	<div>FAZA PROIECT</div> <div>PROIECT TEHNIC</div> <div>REST DE EXECUTAT</div>	<div>Manager de Proiect</div> <div>ing. Silvan Moldovan</div> <div>Sef Echipa Proiectare</div> <div>ing. Raul Cocis</div> <div>Inginer Proiectant Poduri</div> <div>ing. Attila Takacs</div> <div>Inginer Proiectant Drumuri</div> <div>ing. Valentin Oaida</div>	<div>REVIZII</div> <div>NR. REV.</div> <div>DATA</div> <div>SEM.N.</div>			<div>DENUMIRE PLANSA</div> <div>PLAN DE SITUATIE</div> <div>LUCRARI EXECUTATE</div> <div>Scara : 1:1000</div> <div>NUMAR PLANSA</div> <div>556-VOTM-PSLE-54</div>
			<div>NUMAR CONTRACT: 550/36/09.02.2023</div>	<div>Data : 03.2023</div> <div>VERIFICATOR TEHNIC</div>					
			<div>NUMAR PROIECT : 556</div>						







LEGENDA:

- Suprafata decoperta
- Suprafata umplutura
- Suprafata balast
- Suprafata piatra sparta
- Suprafata AB 31.5 1 strat
- Suprafata AB 31.5
- Suprafata santuri si canale
- Culoar de expropriari conform HG 1072/11.12.2020

<div>INVESTITOR</div> <div></div> <div>COMPANIA NATIONALA DE ADMINISTRARE A INFRASTRUCTURII RUTIERE S.A.</div>	<div>PROIECTANT GENERAL</div> <div></div> <div>D P CONSULT S.A.</div>	<div>AMPLASAMENT</div> <div></div>	<div>DENUMIRE PROIECT</div> <div>PROIECTARE SI EXECUTIE "VARIANTA DE OCOLIRE TIMISOARA SUD" ELABORARE PROIECT TEHNIC REST DE EXECUTAT</div>	<div>FAZA PROIECT</div> <div>PROIECT TEHNIC REST DE EXECUTAT</div>	<div>Manager de Proiect</div> <div>ing. Silivan Moldovan</div>	<div>REVIZII</div> <table><tr><th>NR. REV.</th><th>DATA</th><th>SEM.N.</th></tr><tr><td></td><td></td><td></td></tr></table>			NR. REV.	DATA	SEM.N.				<div>DENUMIRE PLANSA</div> <div>PLAN DE SITUATIE LUCRARI EXECUTATE</div>
			NR. REV.	DATA	SEM.N.										
			<div>NUMAR CONTRACT: 550/36/09.02.2023</div>	<div>Data : 03.2023</div>	<div>Sef Echipa Proiectare</div> <div>ing. Raul Cocis</div>	<div>Inginer Proiectant Poduri</div> <div>ing. Attila Takacs</div>	<div>Scara : 1:1000</div>								
<div>NUMAR PROIECT : 556</div>	<div>VERIFICATOR TEHNIC</div>	<div>Inginer Proiectant Drumuri</div> <div>ing. Valentin Oaida</div>	<div>NUMAR PLANSA</div> <div>556-VOTM-PSLE-55</div>												




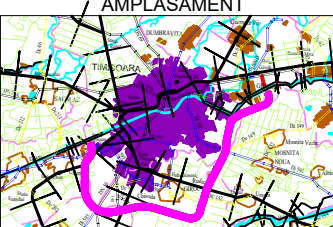

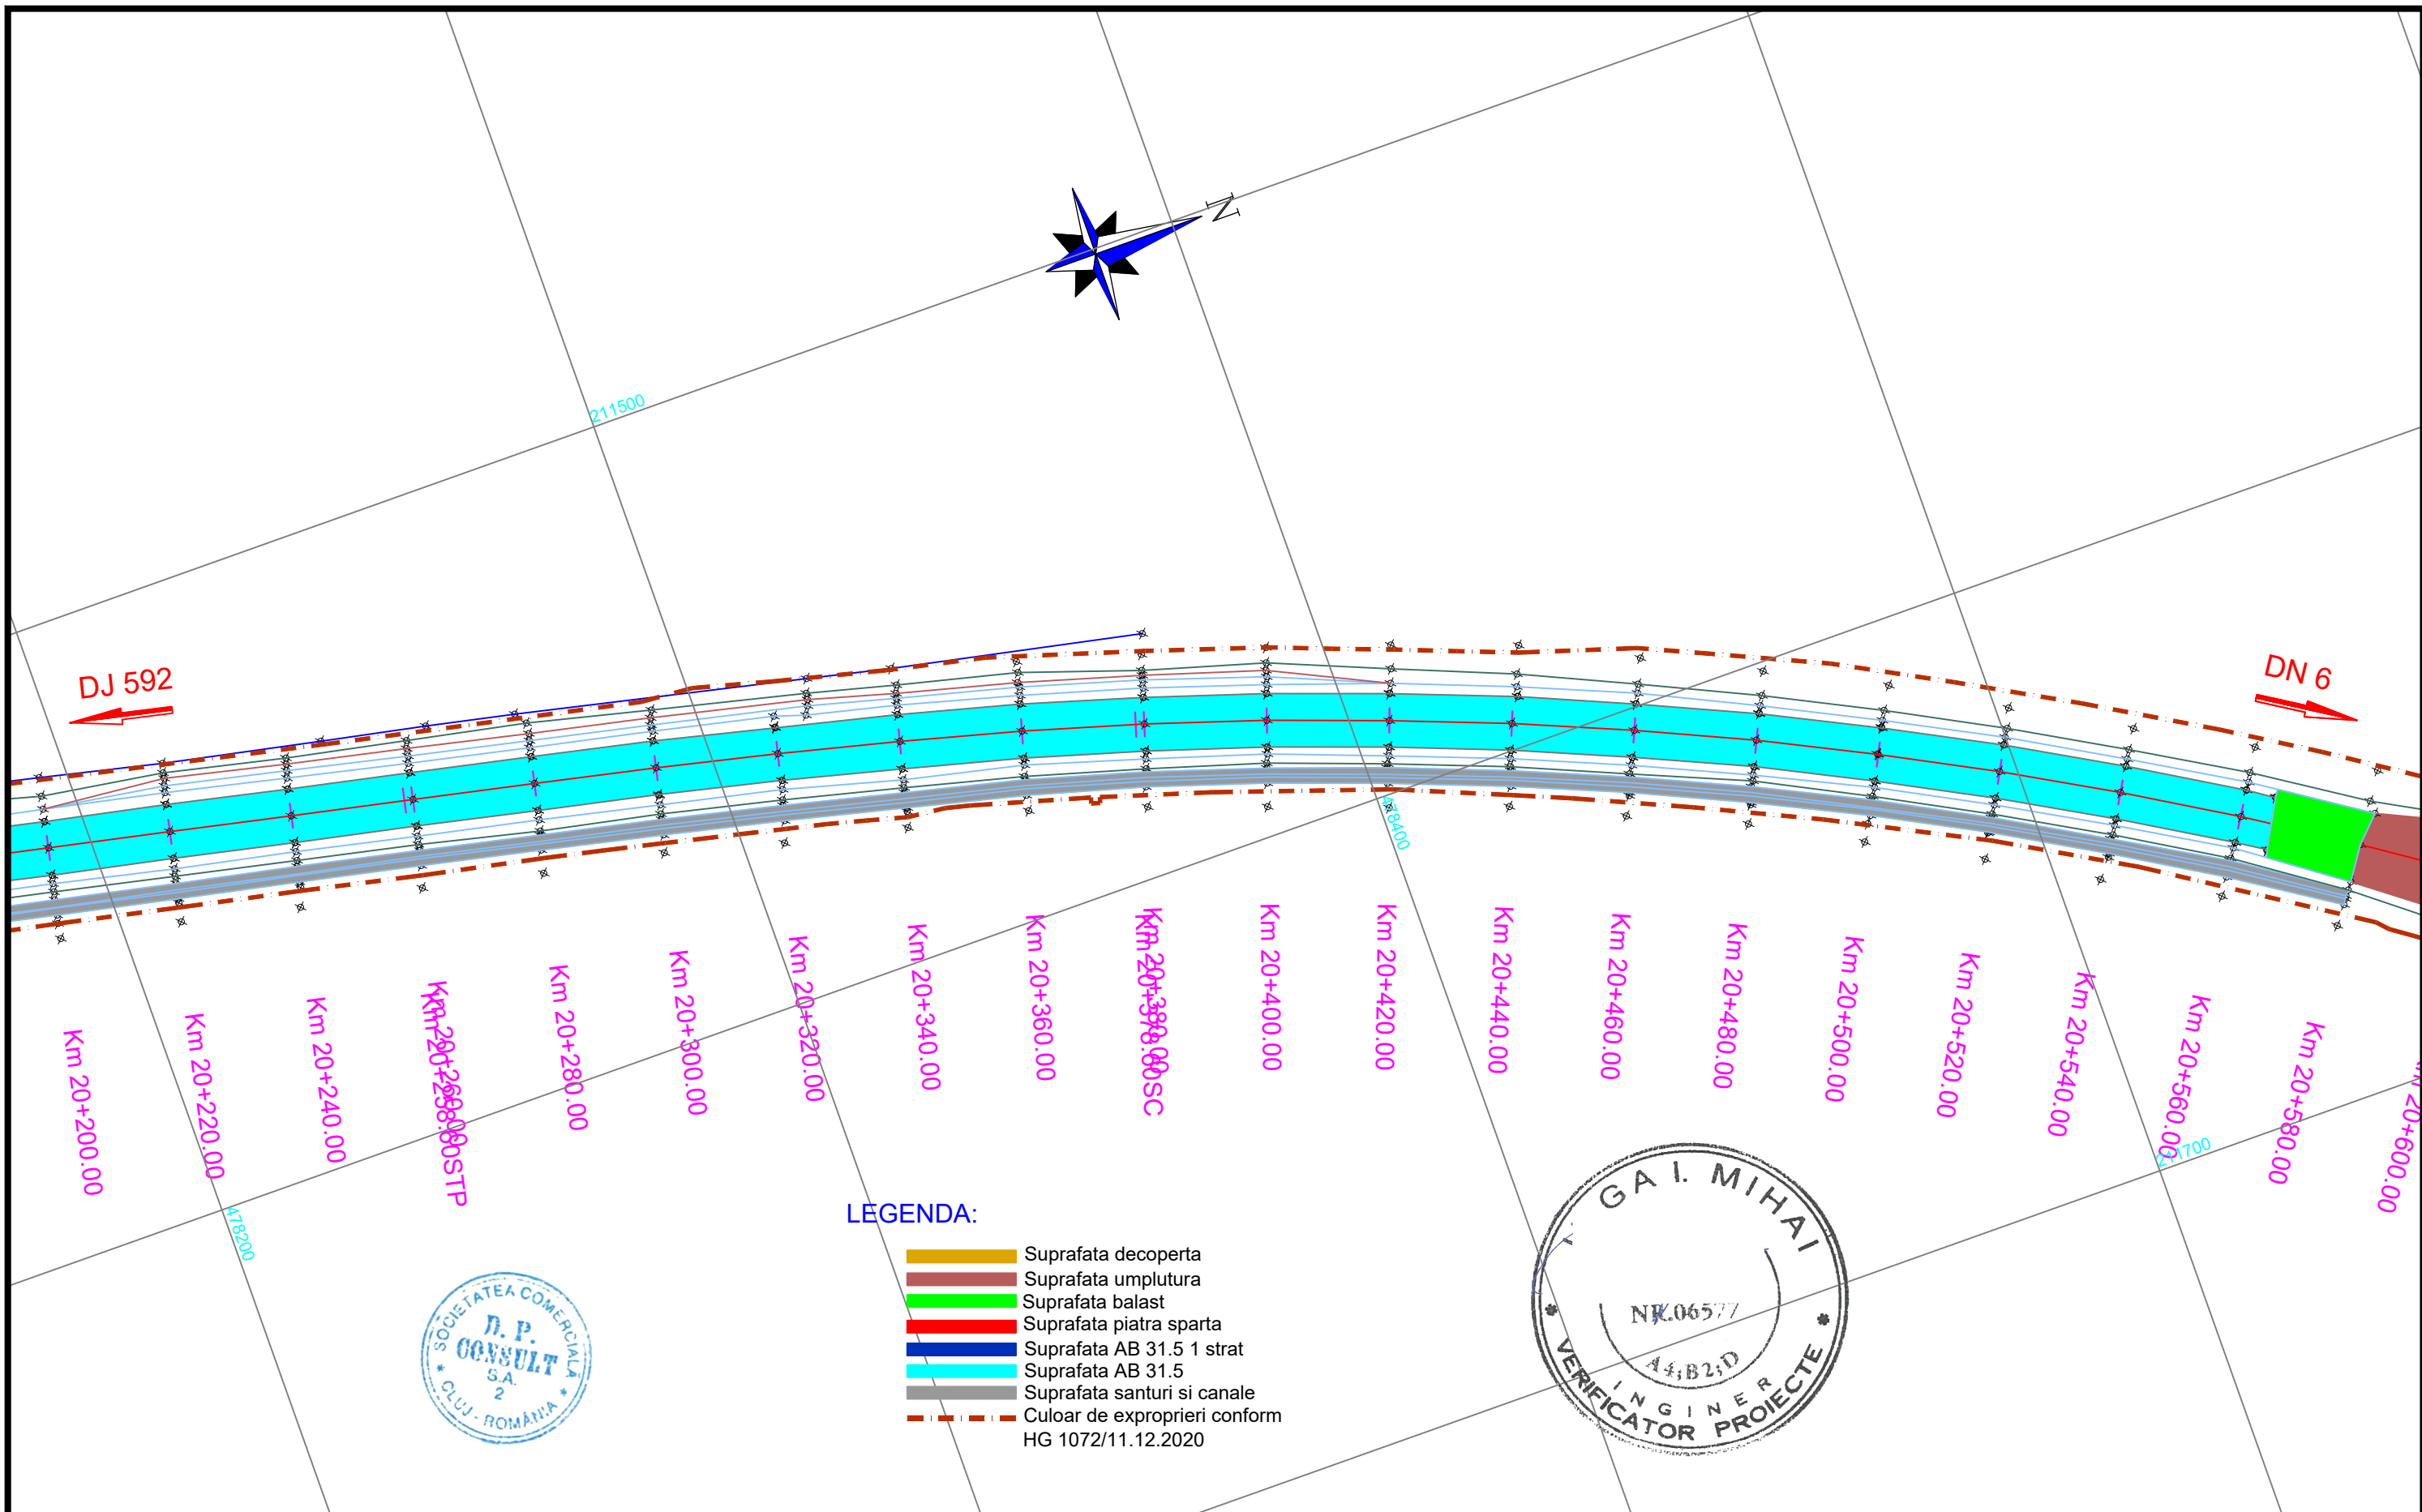
<div>INVESTITOR</div> <div></div> <div>COMPANIA NATIONALA DE ADMINISTRARE A INFRASTRUCTURII RUTIERE S.A.</div>	<div>PROIECTANT GENERAL</div> <div></div> <div>D P CONSULT S.A.</div>	<div>AMPLASAMENT</div> <div></div>	<div>DENUMIRE PROIECT</div> <div>PROIECTARE SI EXECUTIE</div> <div>"VARIANTA DE OCOLIRE</div> <div>TIMISOARA SUD"</div> <div>ELABORARE PROIECT TEHNIC</div> <div>REST DE EXECUTAT</div>	<div>FAZA PROIECT</div> <div>PROIECT TEHNIC</div> <div>REST DE EXECUTAT</div>	<div>Manager de Proiect</div> <div>ing. Silvan Moldovan</div>	<div>REVIZII</div> <div><div>NR. REV.</div><div>DATA</div><div>SEM.N.</div></div>			<div>DENUMIRE PLANSA</div> <div>PLAN DE SITUATIE</div> <div>LUCRARI EXECUTATE</div>
				<div>Data : 03.2023</div>		<div>Sef Echipa Proiectare</div> <div>ing. Raul Cocis</div>			
			<div>NUMAR CONTRACT: 550/36/09.02.2023</div>	<div>VERIFICATOR TEHNIC</div>		<div>Inginer Proiectant Poduri</div> <div>ing. Attila Takacs</div>			
			<div>NUMAR PROIECT : 556</div>			<div>Inginer Proiectant Drumuri</div> <div>ing. Valentin Oaida</div>			
								<div>Scara : 1:1000</div>	
								<div>NUMAR PLANSA</div> <div>556-VOTM-PSLE-56</div>	




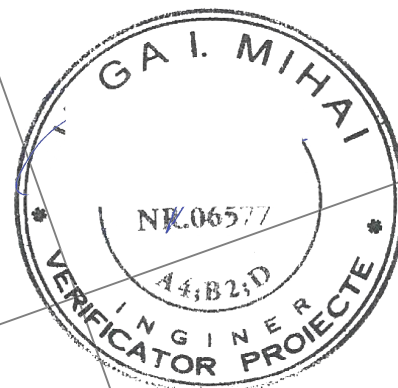


LEGENDA:


- Suprafata decoperta
- Suprafata umplutura
- Suprafata balast
- Suprafata piatra sparta
- Suprafata AB 31.5 1 strat
- Suprafata AB 31.5
- Suprafata santuri si canale
- Culoar de expropriari conform HG 1072/11.12.2020

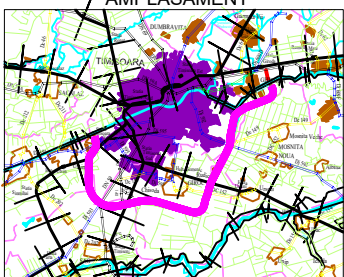

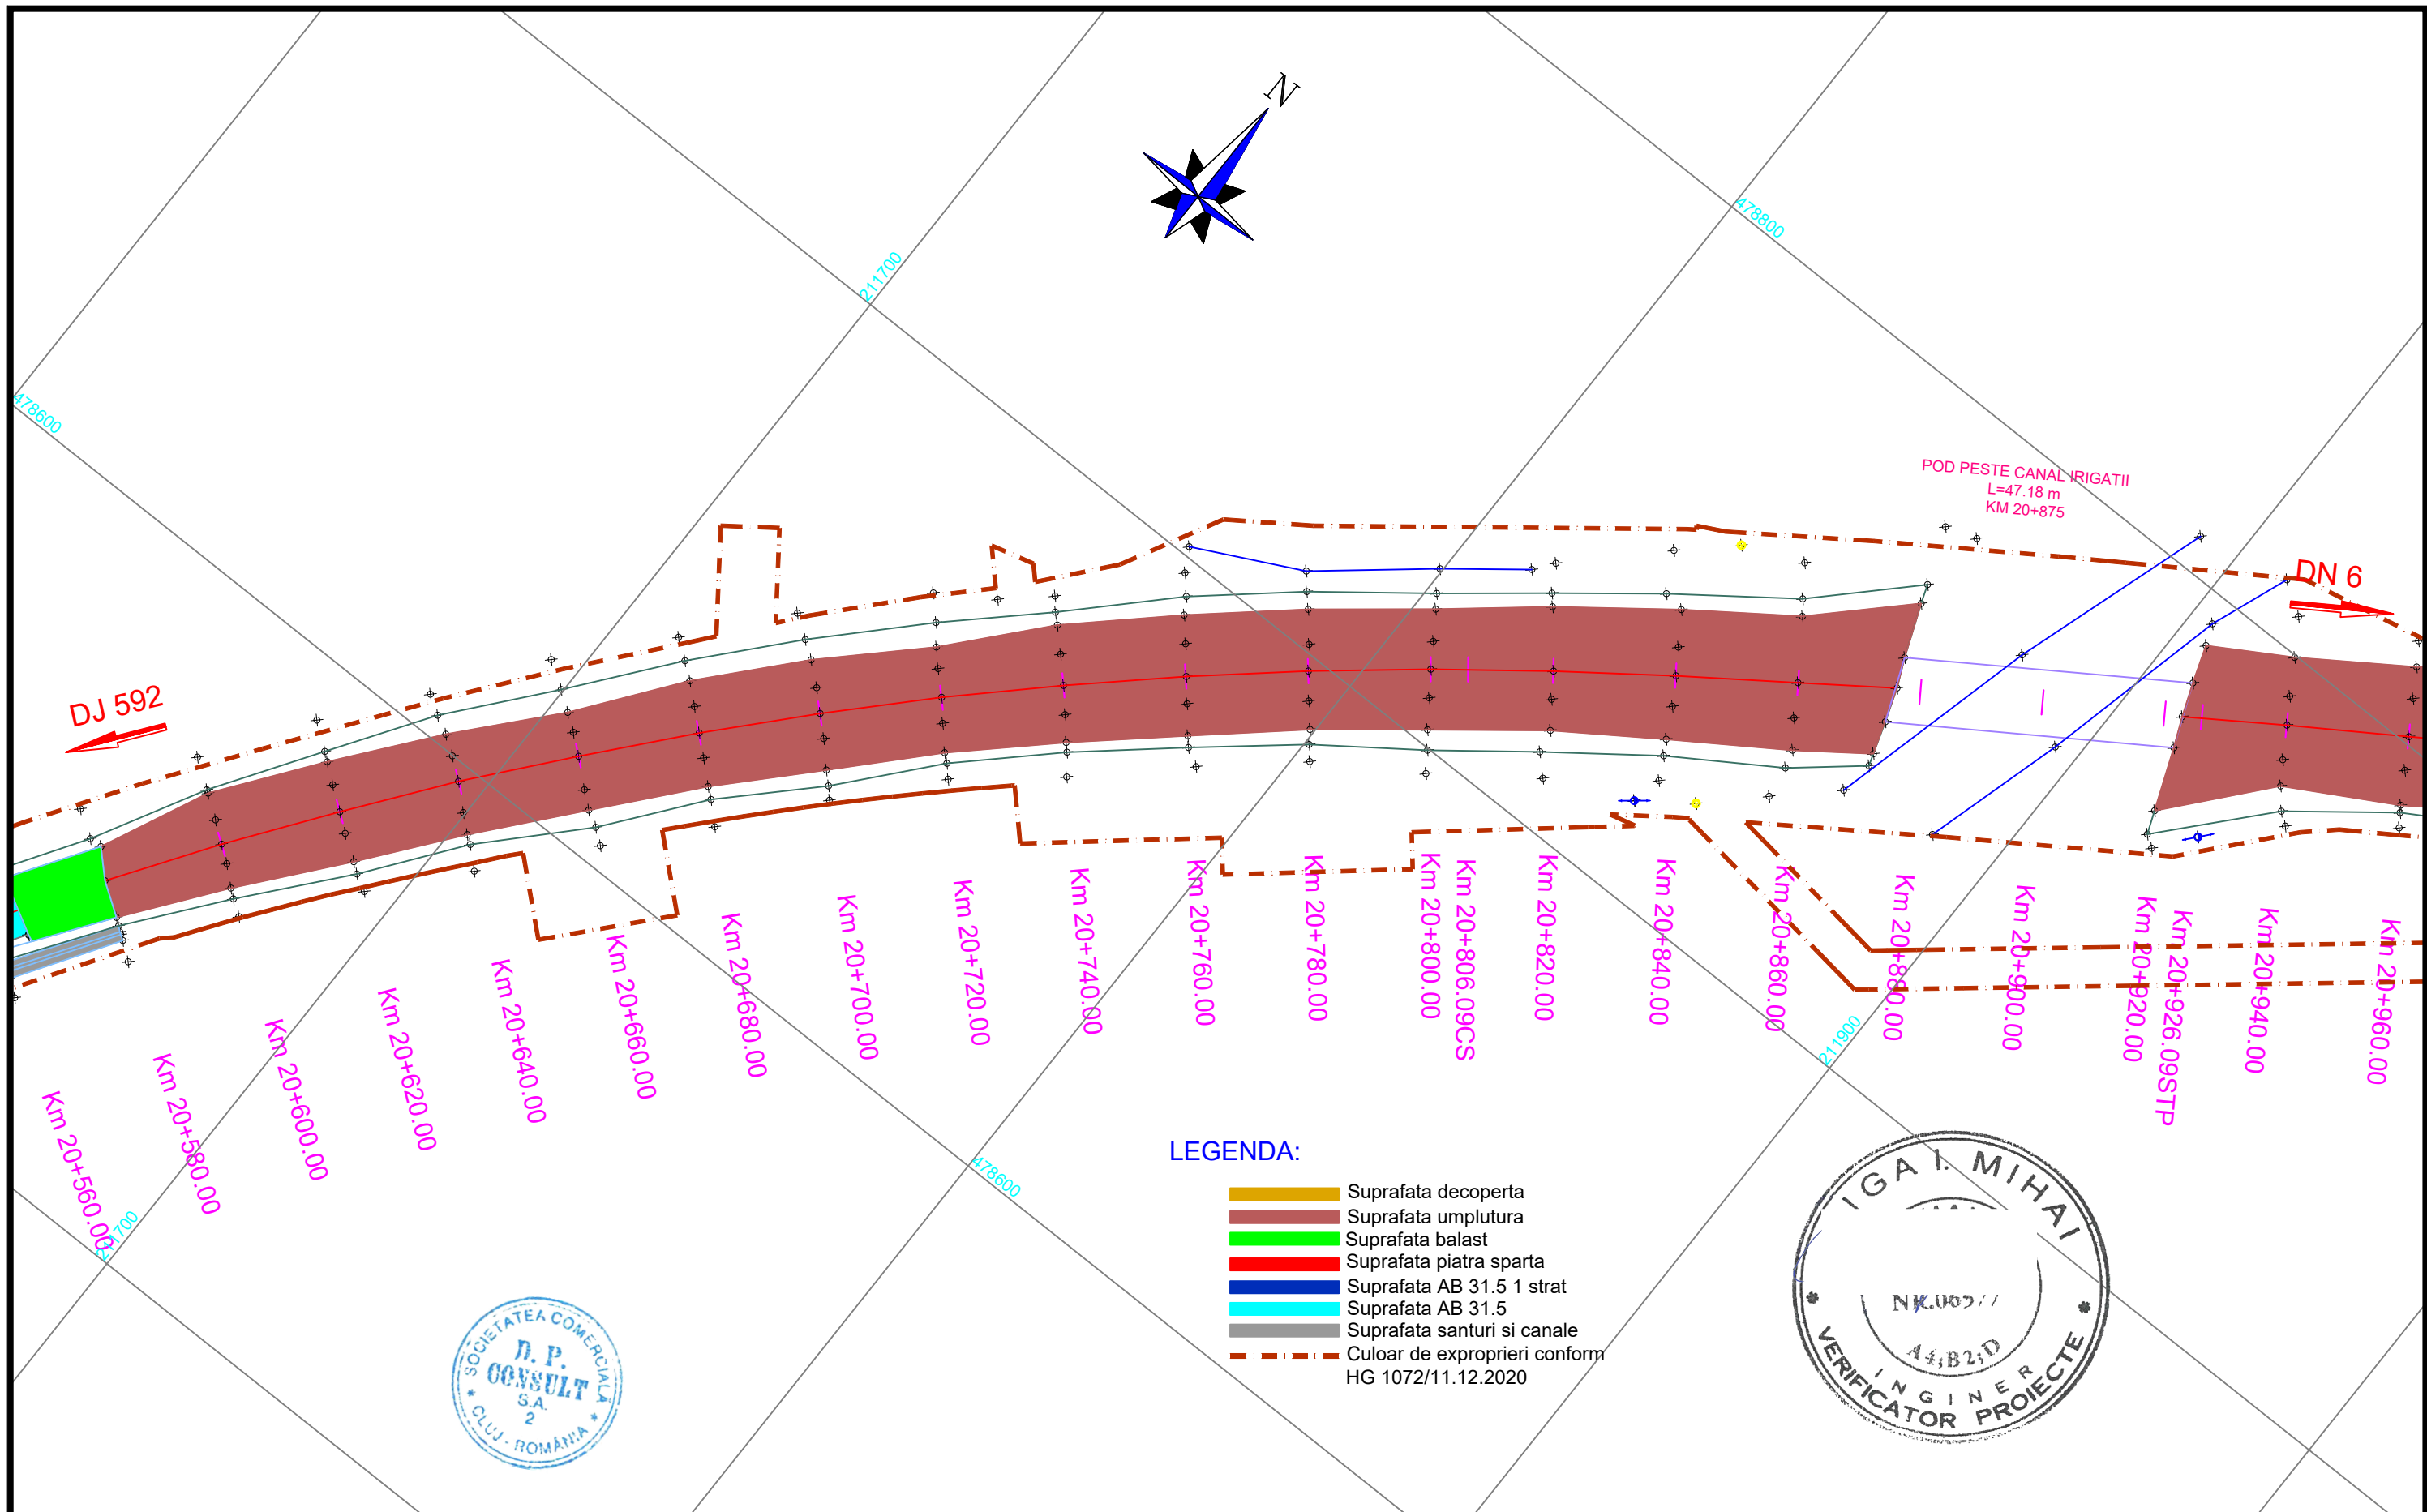




INVESTITOR  COMPANIA NATIONALA DE ADMINISTRARE A INFRASTRUCTURII RUTIERE S.A.	PROIECTANT GENERAL  D.P. CONSULT S.A.	AMPLASAMENT 	DENUMIRE PROIECT PROIECTARE SI EXECUTIE "VARIANTA DE OCOLIRE TIMISOARA SUD" ELABORARE PROIECT TEHNIC REST DE EXECUTAT		FAZA PROIECT PROIECT TEHNIC REST DE EXECUTAT		Manager de Proiect ing. Silvan Moldovan Sef Echipa Proiectare ing. Raul Cocis Inginer Proiectant Poduri ing. Attila Takacs Inginer Proiectant Drumuri ing. Valentin Oaida		REVIZII			DENUMIRE PLANSA PLAN DE SITUATIE LUCRARI EXECUTATE Scara : 1:1000 NUMAR PLANSA 556-VOTM-PSLE-57
			NUMAR CONTRACT: 550/36/09.02.2023 NUMAR PROIECT : 556		Data : 03.2023 VERIFICATOR TEHNIC				NR. REV.	DATA	SEMN.	

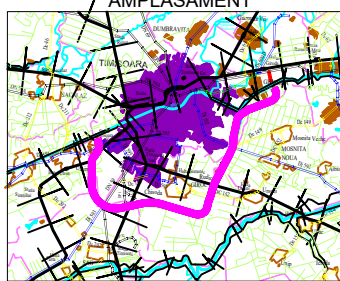
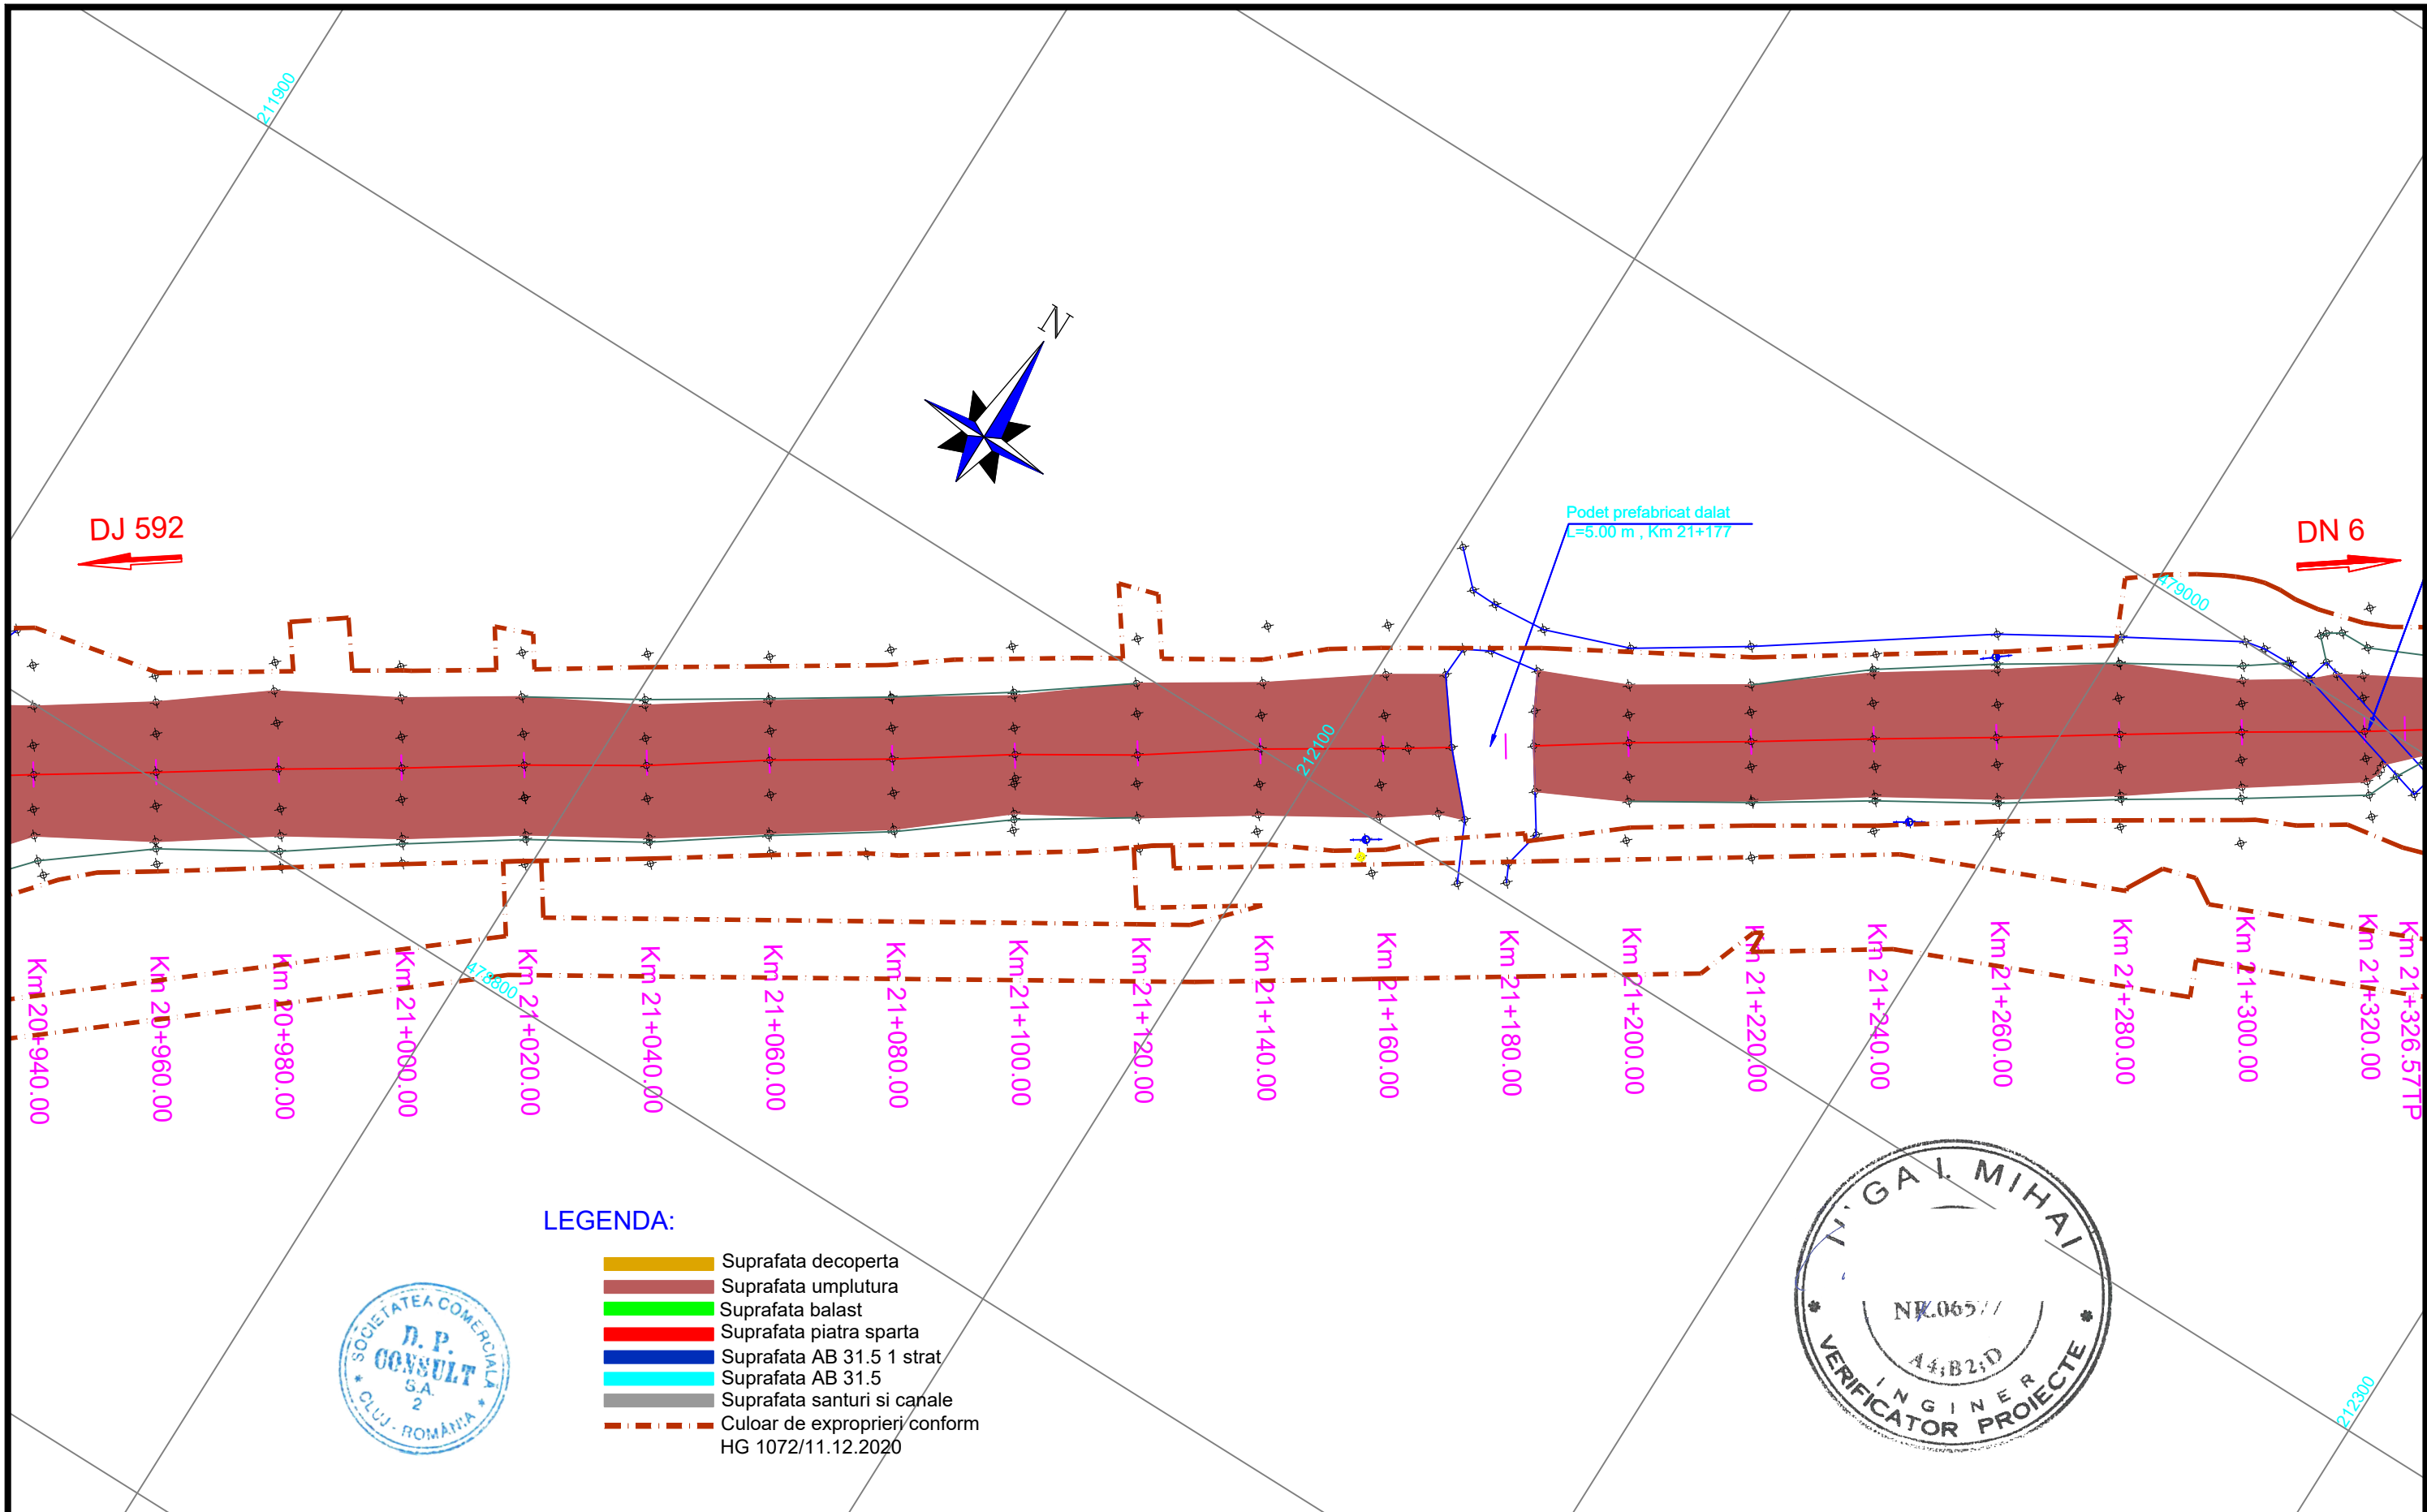
<div>INVESTITOR</div> <div></div> <div>COMPANIA NATIONALA DE ADMINISTRARE A INFRASTRUCTURII RUTIERE S.A.</div>	<div>PROIECTANT GENERAL</div> <div></div> <div>D P CONSULT S.A.</div>	<div>AMPLASAMENT</div> <div></div>	<div>DENUMIRE PROIECT</div> <div>PROIECTARE SI EXECUTIE "VARIANTA DE OCOLIRE TIMISOARA SUD" ELABORARE PROIECT TEHNIC REST DE EXECUTAT</div>	<div>FAZA PROIECT</div> <div>PROIECT TEHNIC REST DE EXECUTAT</div>		<div>Manager de Proiect</div> <div>ing. Silvan Moldovan</div>	<div>REVIZII</div> <table><tr><th>NR. REV.</th><th>DATA</th><th>SEMN.</th></tr><tr><td></td><td></td><td></td></tr></table>			NR. REV.	DATA	SEMN.				<div>DENUMIRE PLANSA</div> <div>PLAN DE SITUATIE LUCRARI EXECUTATE</div>
			NR. REV.	DATA	SEMN.											
<div>NUMAR CONTRACT: 550/36/09.02.2023</div>	<div>Data : 03.2023</div>		<div>Inginer Proiectant Poduri</div> <div>ing. Attila Takacs</div>	<div>Scara : 1:1000</div>												
<div>NUMAR PROIECT : 556</div>	<div>VERIFICATOR TEHNIC</div>	<div>Inginer Proiectant Drumuri</div> <div>ing. Valentin Oaida</div>	<div>NUMAR PLANSA</div> <div>556-VOTM-PSLE-58</div>													

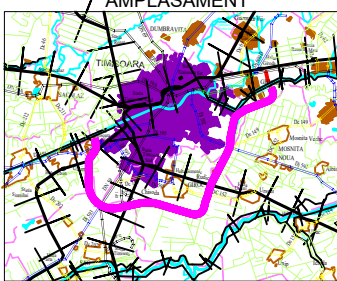


<div>INVESTITOR</div> <div></div> <div>COMPANIA NATIONALA DE ADMINISTRARE A INFRASTRUCTURII RUTIERE S.A.</div>	<div>PROIECTANT GENERAL</div> <div></div> <div>D P CONSULT S.A.</div>	<div>AMPLASAMENT</div> <div></div>	<div>DENUMIRE PROIECT</div> <div>PROIECTARE SI EXECUTIE</div> <div>"VARIANTA DE OCOLIRE</div> <div>TIMISOARA SUD"</div> <div>ELABORARE PROIECT TEHNIC</div> <div>REST DE EXECUTAT</div>	<div>FAZA PROIECT</div> <div>PROIECT TEHNIC</div> <div>REST DE EXECUTAT</div>		<div>Manager de Proiect</div> <div>ing. Silvan Moldovan</div>	<div>REVIZII</div> <div><div>NR. REV.</div><div>DATA</div><div>SEM.N.</div></div>			<div>DENUMIRE PLANSA</div> <div>PLAN DE SITUATIE</div> <div>LUCRARI EXECUTATE</div> <div>Scara : 1:1000</div> <div>NUMAR PLANSA</div> <div>556-VOTM-PSLE-59</div>
				<div>Data : 03.2023</div>	<div>Sef Echipa Proiectare</div> <div>ing. Raul Cocis</div>					
			<div>NUMAR CONTRACT: 550/36/09.02.2023</div>	<div>VERIFICATOR TEHNIC</div>	<div>Inginer Proiectant Poduri</div> <div>ing. Attila Takacs</div>					
			<div>NUMAR PROIECT : 556</div>		<div>Inginer Proiectant Drumuri</div> <div>ing. Valentin Oaida</div>					

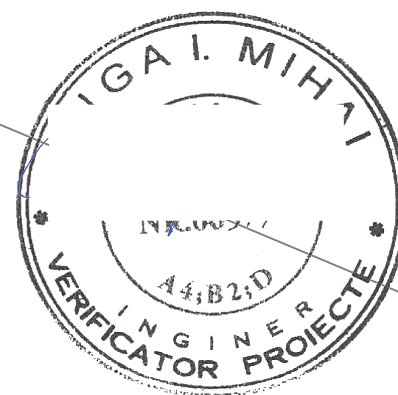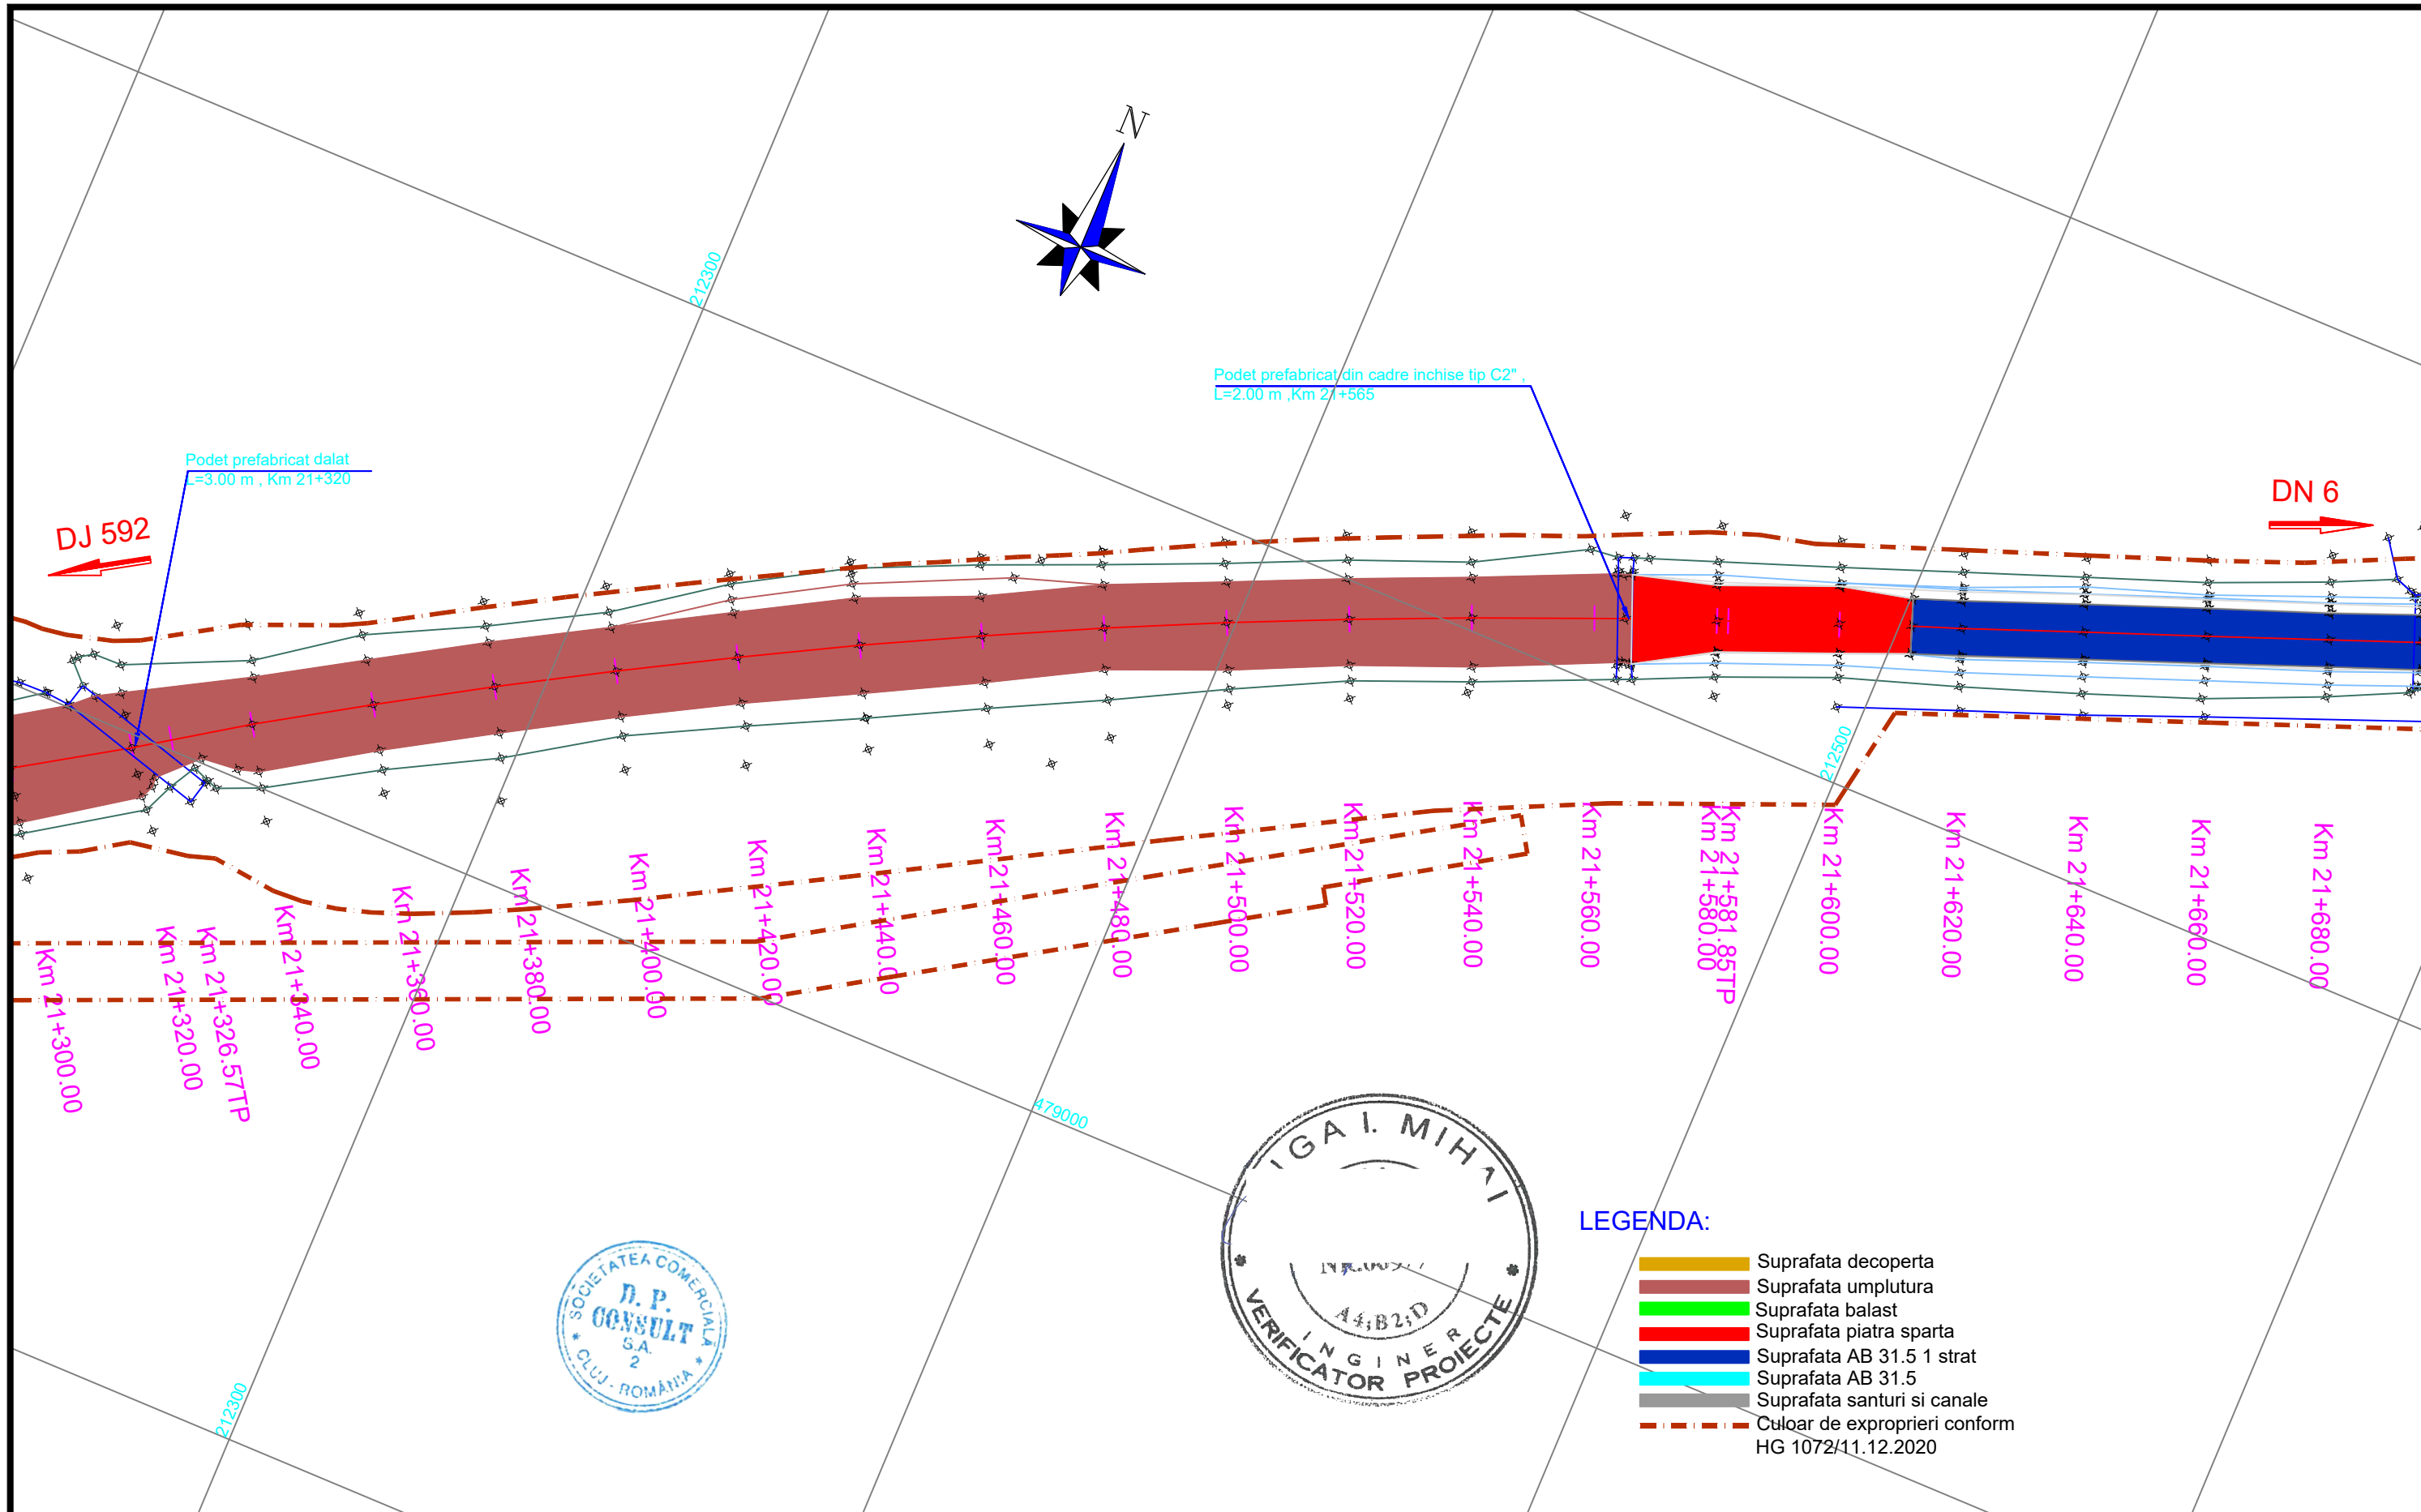




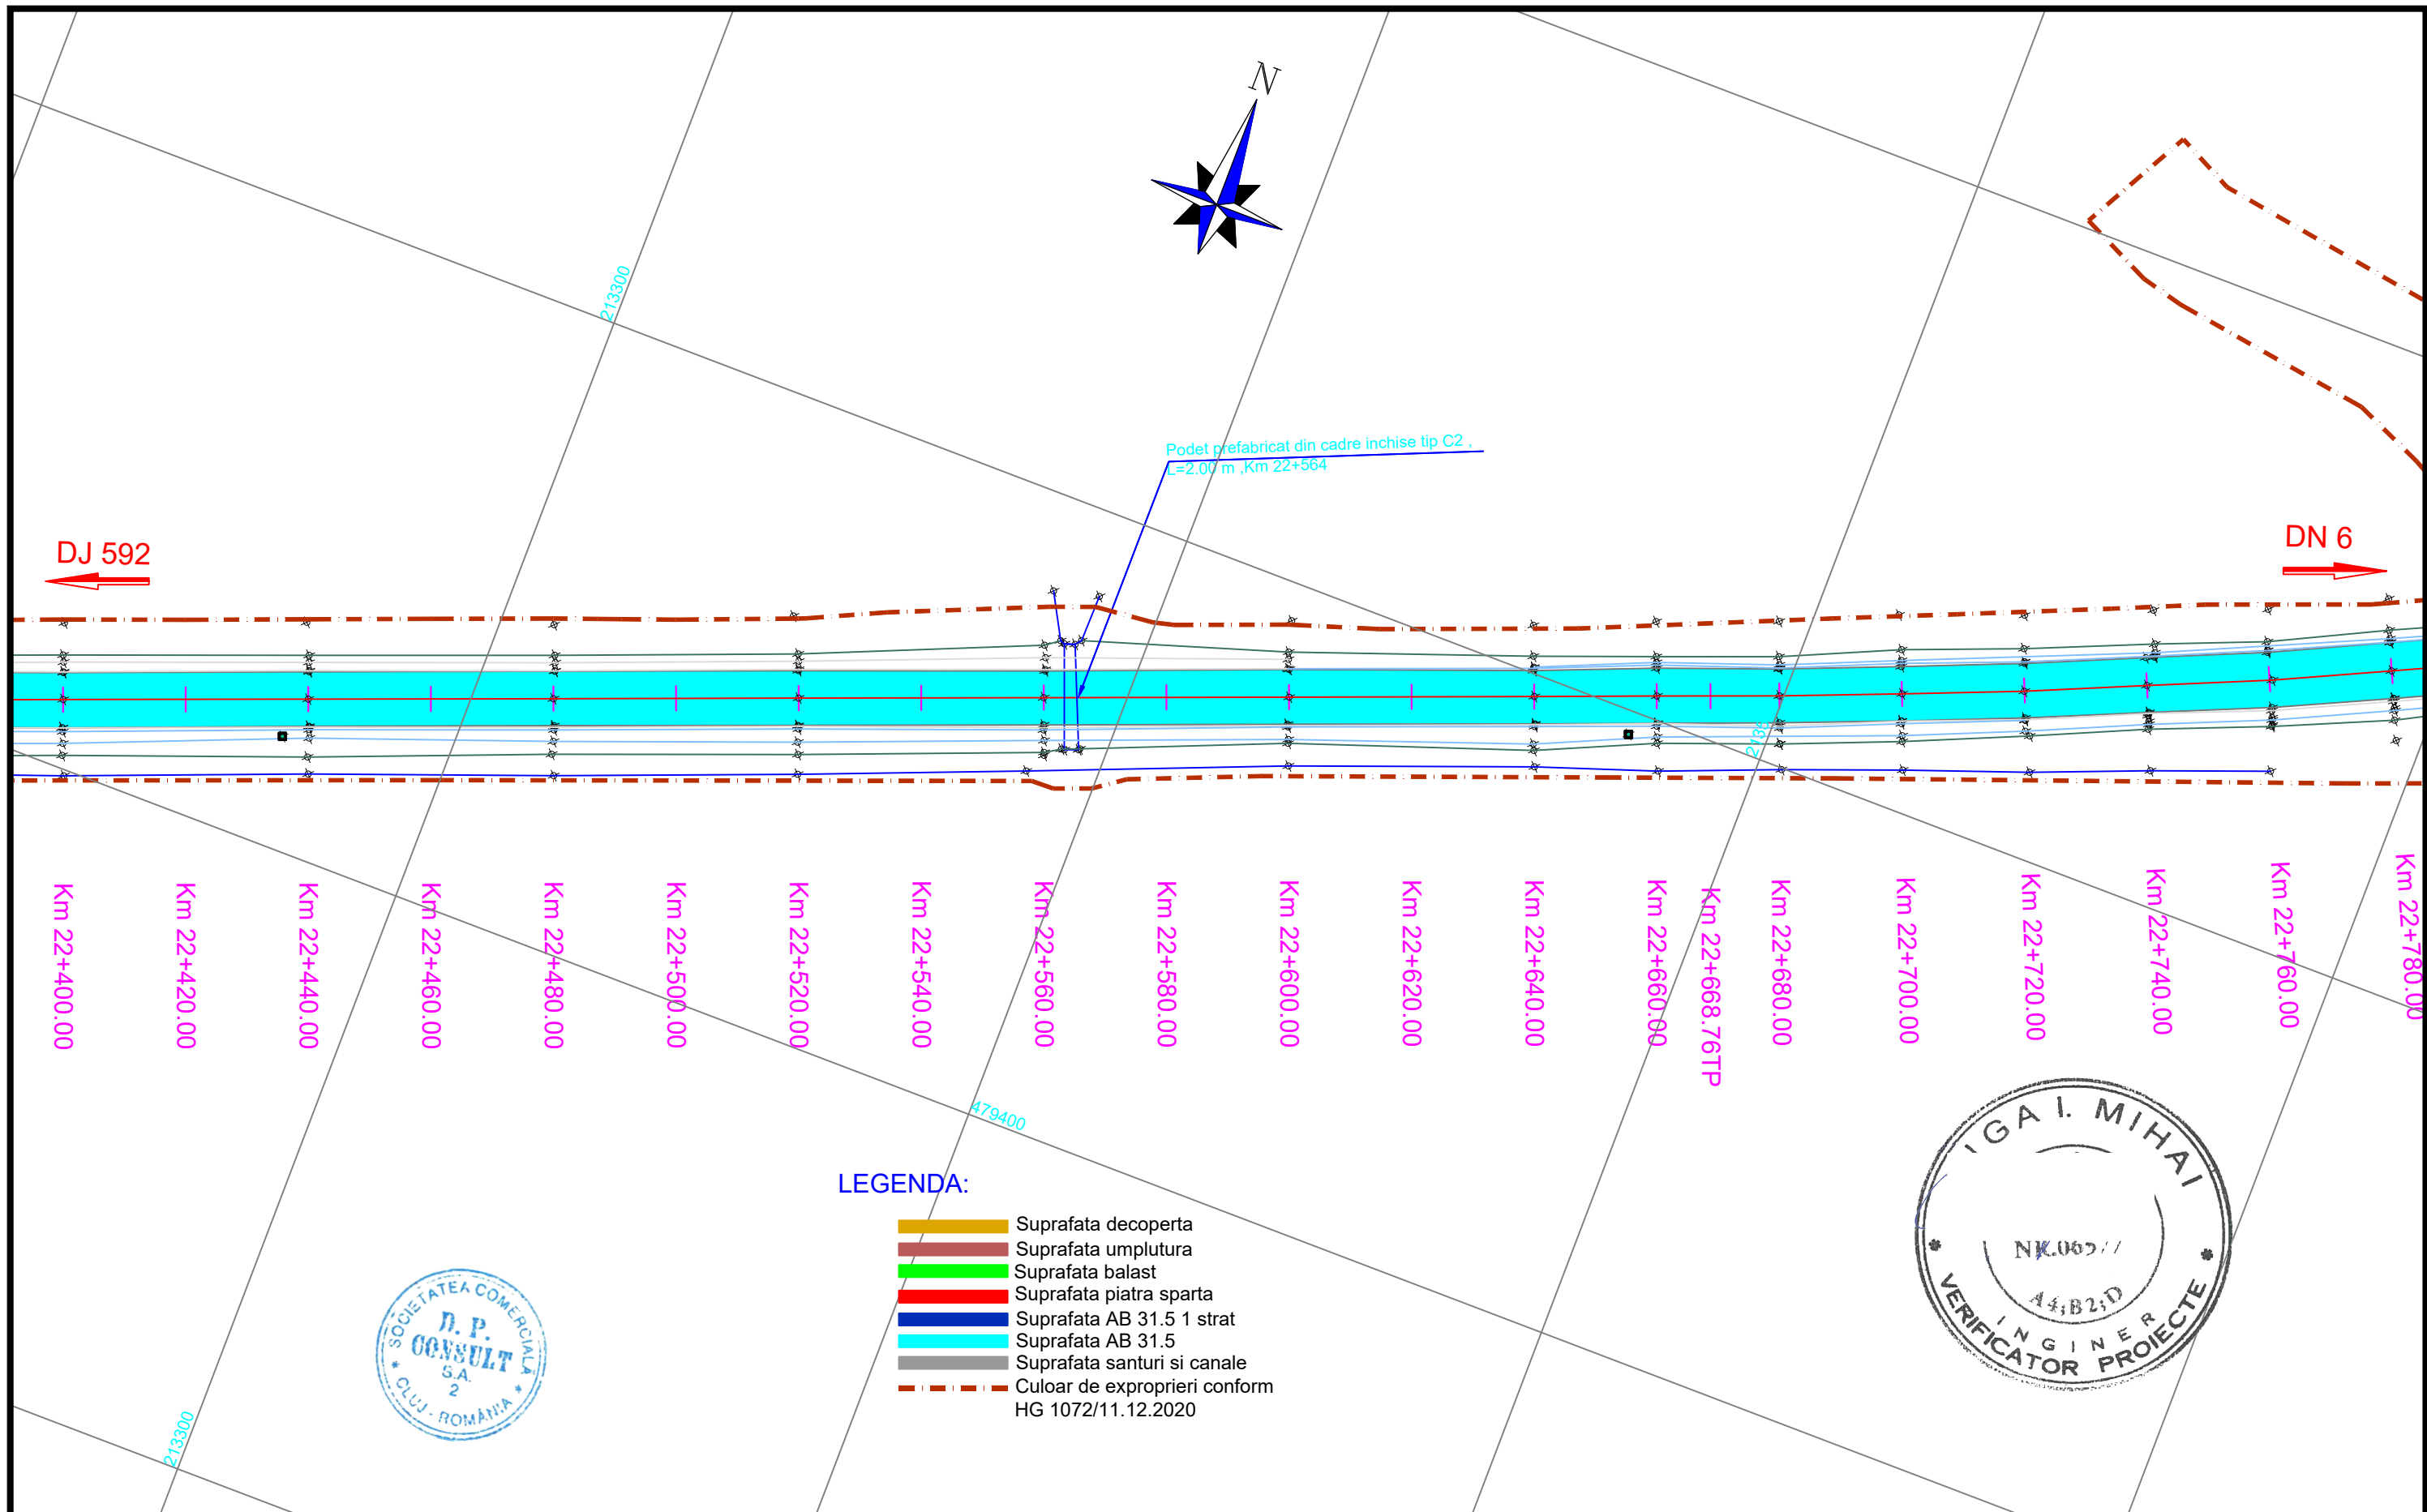
LEGENDA:

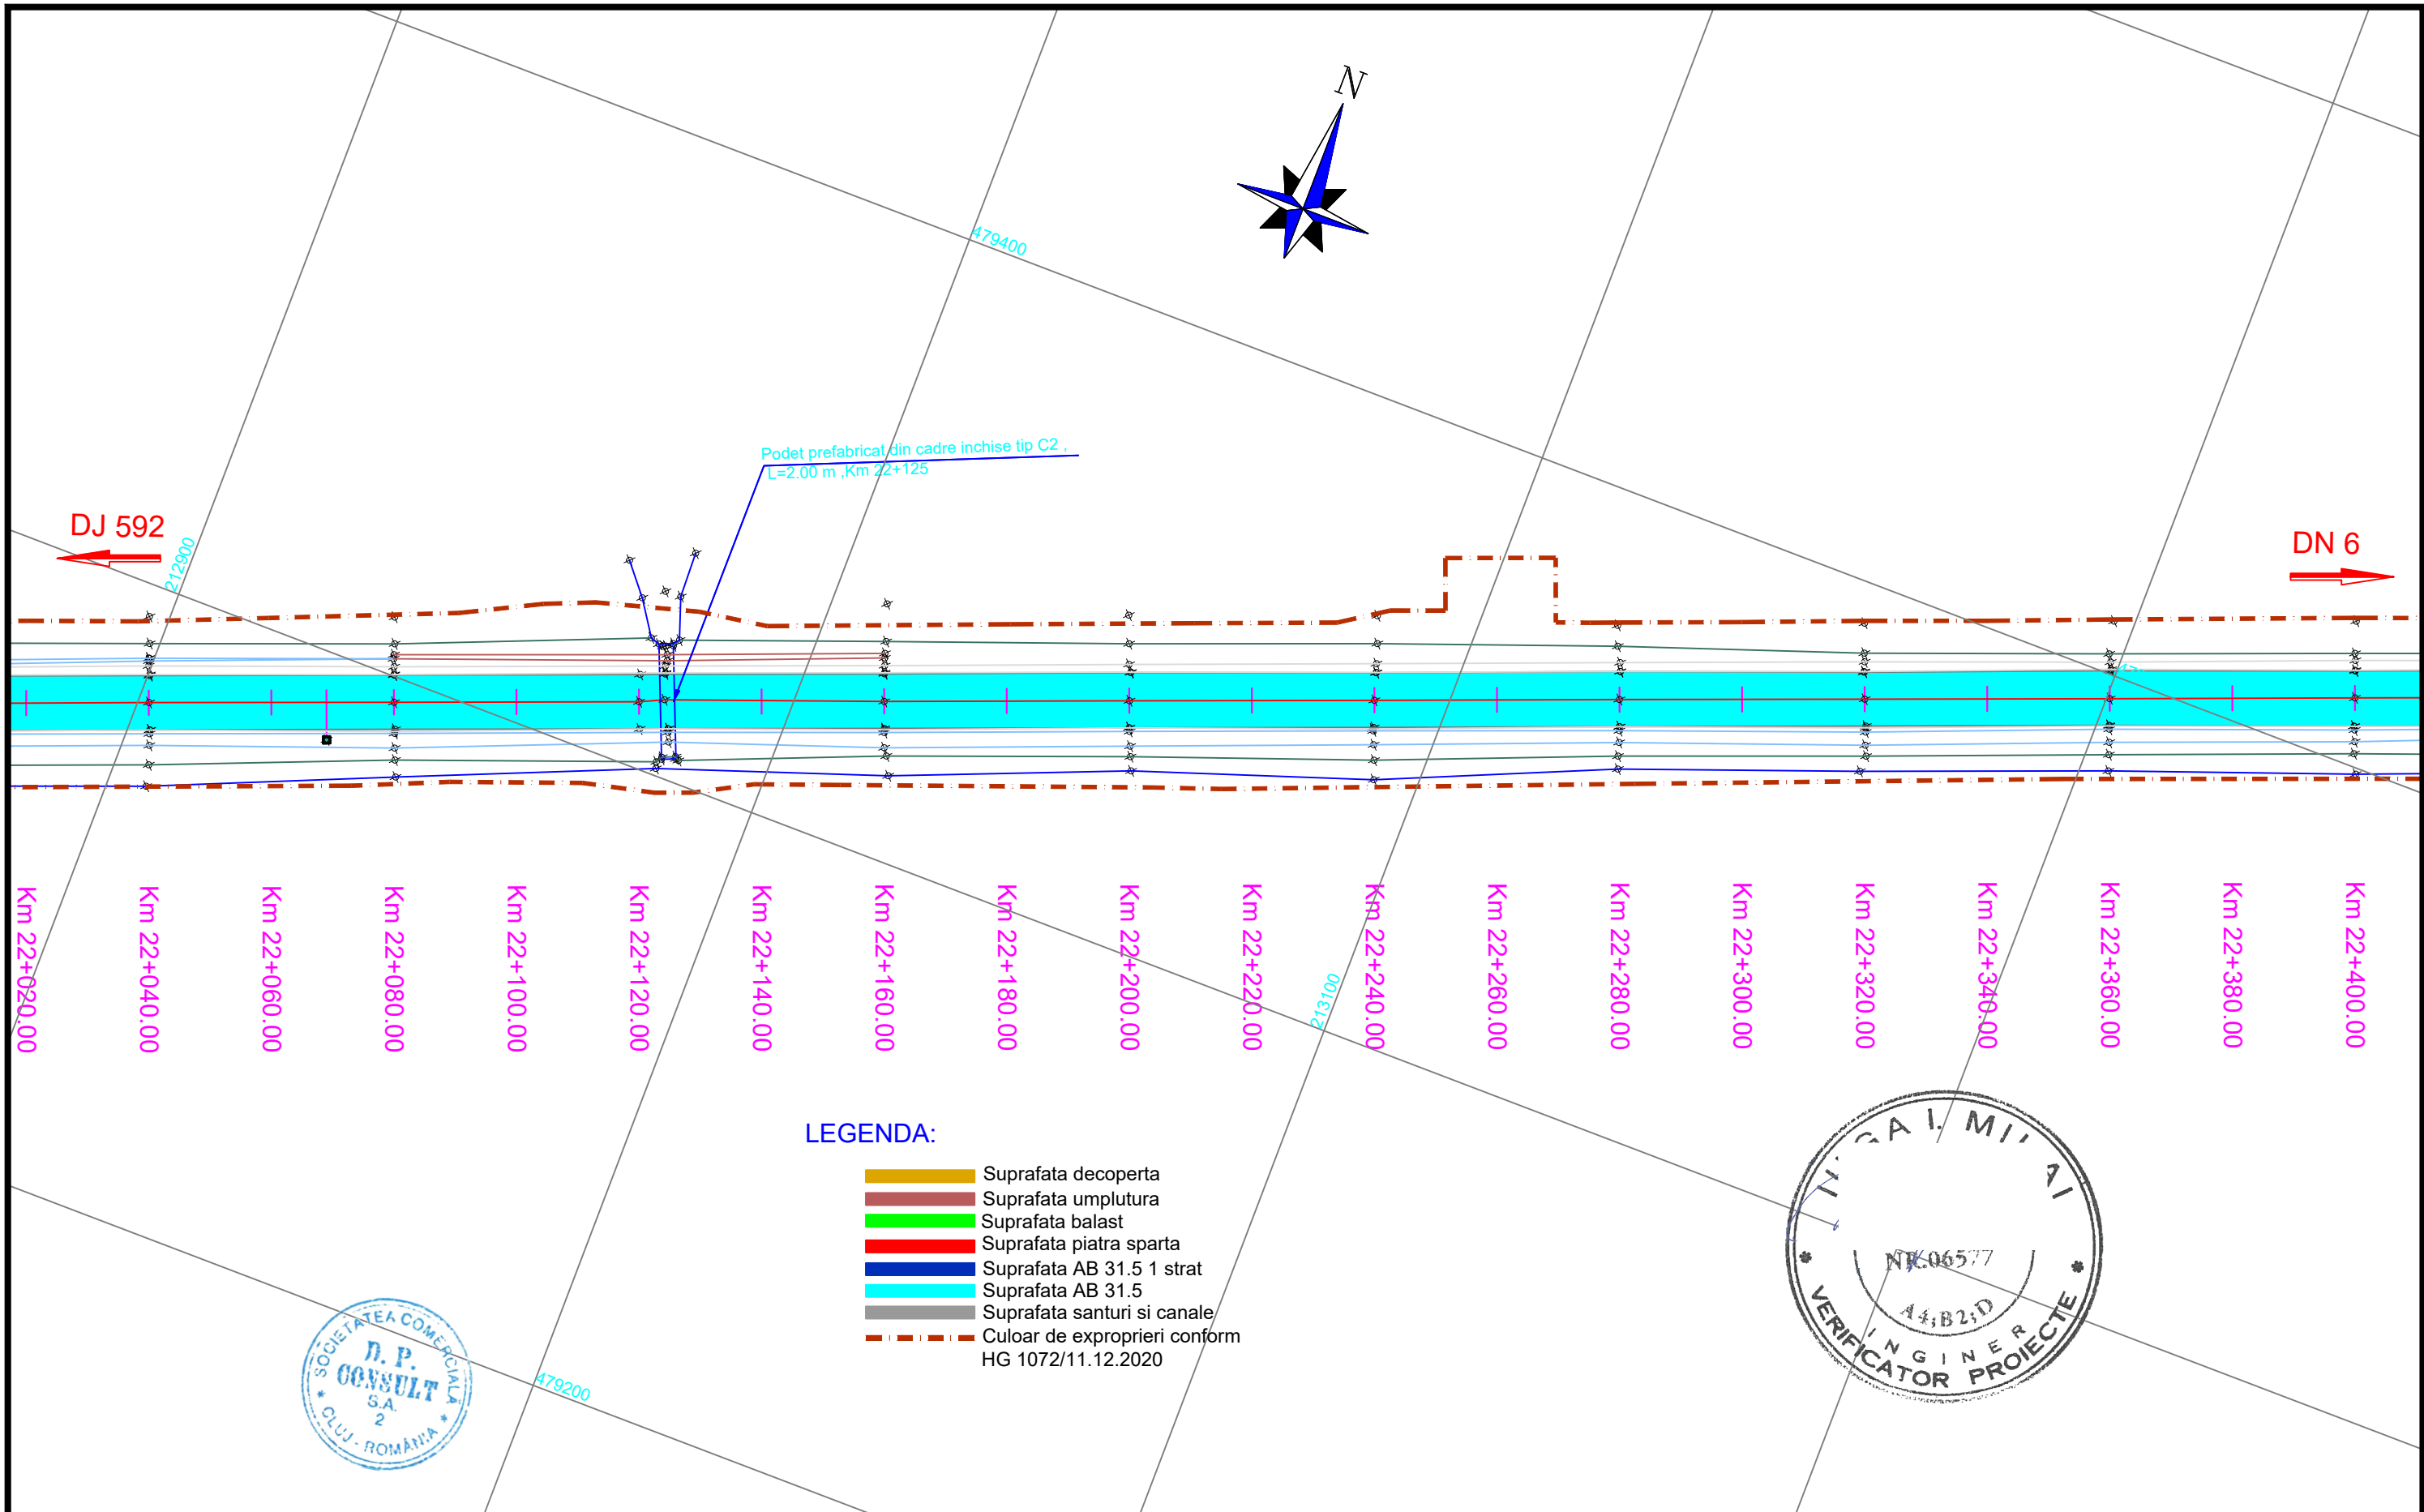


- Suprafata decoperta
- Suprafata umplutura
- Suprafata balast
- Suprafata piatra sparta
- Suprafata AB 31.5 1 strat
- Suprafata AB 31.5
- Suprafata santuri si canale
- Culoar de expropriari conform HG 1072/11.12.2020


INVESTITOR COMPANIA NATIONALA DE ADMINISTRARE A INFRASTRUCTURII RUTIERE S.A.	PROIECTANT GENERAL D.P. CONSULT S.A.	AMPLASAMENT 	DENUMIRE PROIECT PROIECTARE SI EXECUTIE "VARIANTA DE OCOLIRE TIMISOARA SUD" ELABORARE PROIECT TEHNIC REST DE EXECUTAT	FAZA PROIECT PROIECT TEHNIC REST DE EXECUTAT	Manager de Proiect ing. Silvan Moldovan Sef Echipa Proiectare ing. Raul Cocis Inginer Proiectant Poduri ing. Attila Takacs Inginer Proiectant Drumuri ing. Valentin Oaida	REVIZII			DENUMIRE PLANSA PLAN DE SITUATIE LUCRARI EXECUTATE Scara : 1:1000 NUMAR PLANSA 556-VOTM-PSLE-60
			NUMAR CONTRACT: 550/36/09.02.2023 NUMAR PROIECT : 556	Data : 03.2023 VERIFICATOR TEHNIC		NR. REV.	DATA	SEMN.	






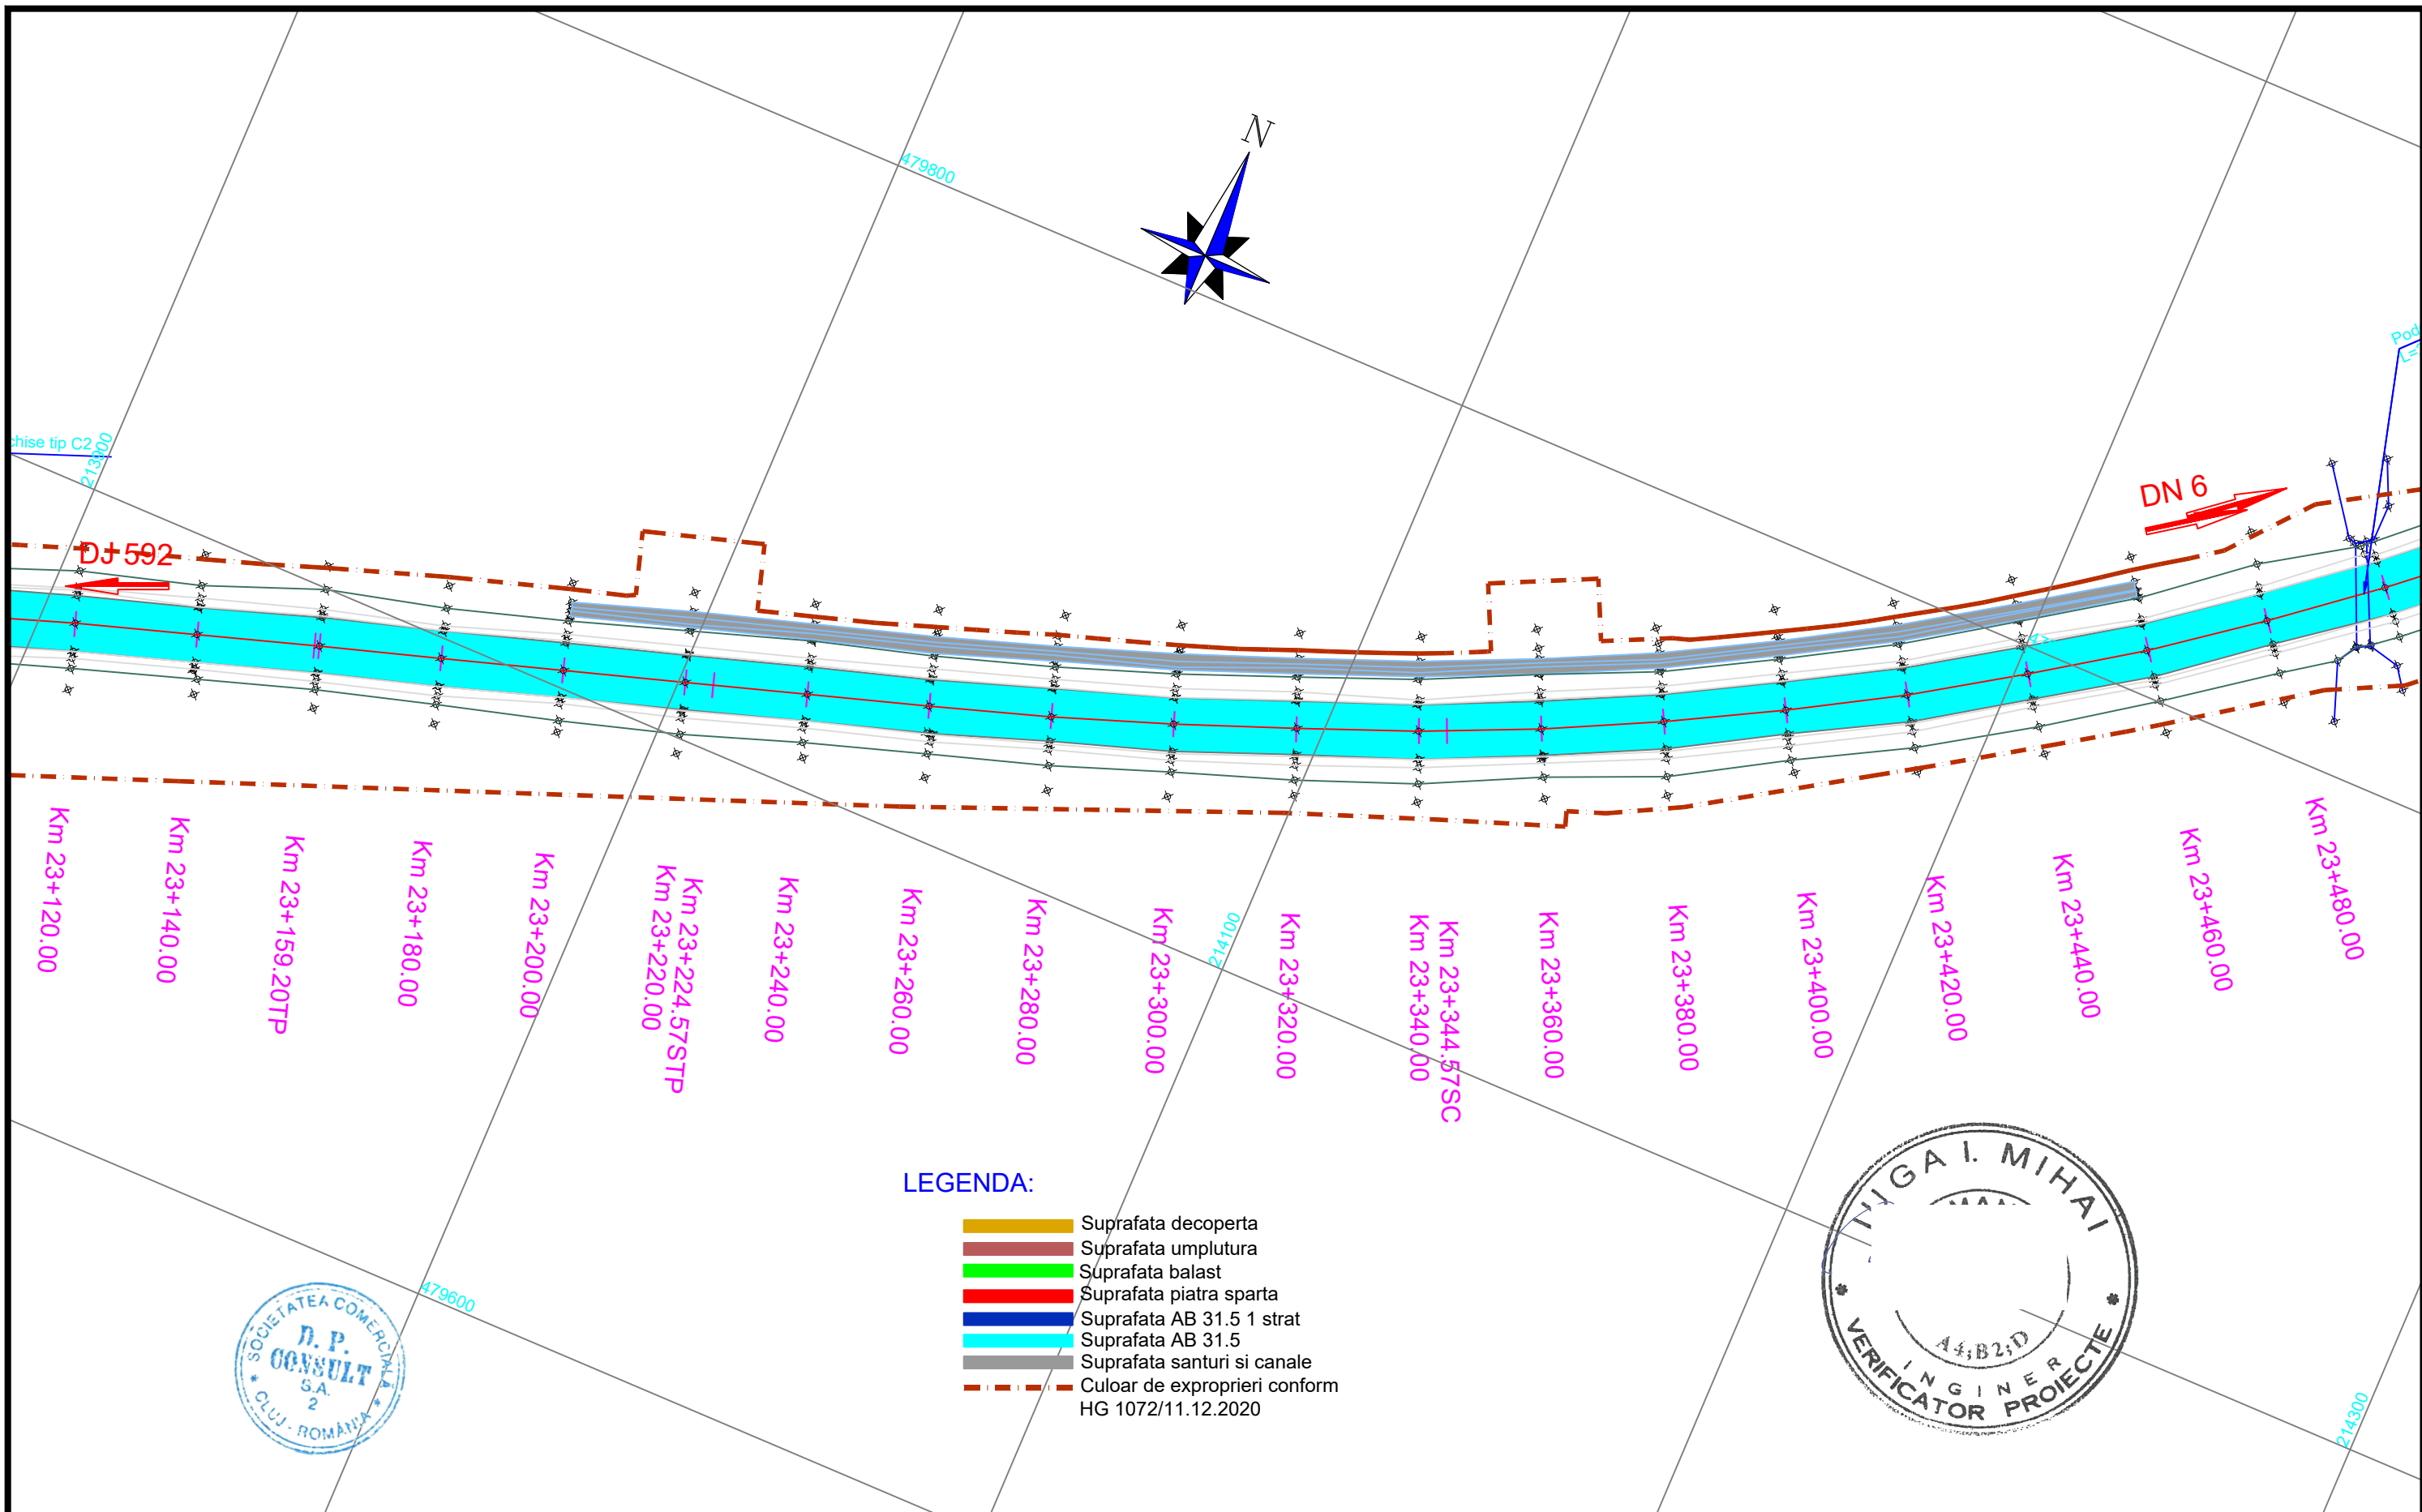
<div><div>INVESTITOR</div><div></div><div>COMPANIA NATIONALA DE ADMINISTRARE A INFRASTRUCTURII RUTIERE S.A.</div></div>	<div><div>PROIECTANT GENERAL</div><div></div><div>D P CONSULT S.A.</div></div>	<div><div>AMPLASAMENT</div><div></div></div>	<div><div>DENUMIRE PROIECT</div><div>PROIECTARE SI EXECUTIE "VARIANTA DE OCOLIRE TIMISOARA SUD" ELABORARE PROIECT TEHNIC REST DE EXECUTAT</div></div>	<div><div>FAZA PROIECT</div><div>PROIECT TEHNIC REST DE EXECUTAT</div></div>	<div><div>Manager de Proiect</div><div>ing. Silivan Moldovan</div></div>	<div>REVIZII</div>			<div><div>DENUMIRE PLANSA</div><div>PLAN DE SITUATIE LUCRARI EXECUTATE</div><div>Scara : 1:1000</div><div>NUMAR PLANSA</div><div>556-VOTM-PSLE-62</div></div>	
			<div><div>NUMAR CONTRACT: 550/36/09.02.2023</div></div>	<div><div>Data : 03.2023</div></div>	<div><div>Sef Echipa Proiectare</div><div>ing. Raul Cocis</div></div>	<div><div>Inginer Proiectant Poduri</div><div>ing. Attila Takacs</div></div>	<div>NR. REV.</div>	<div>DATA</div>		<div>SEMN.</div>
			<div><div>NUMAR PROIECT : 556</div></div>	<div><div>VERIFICATOR TEHNIC</div></div>	<div><div>Inginer Proiectant Drumuri</div><div>ing. Valentin Oaida</div></div>					

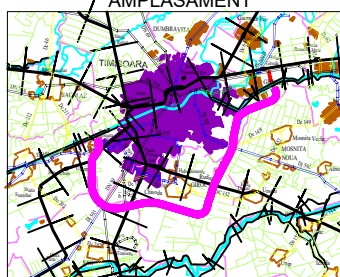

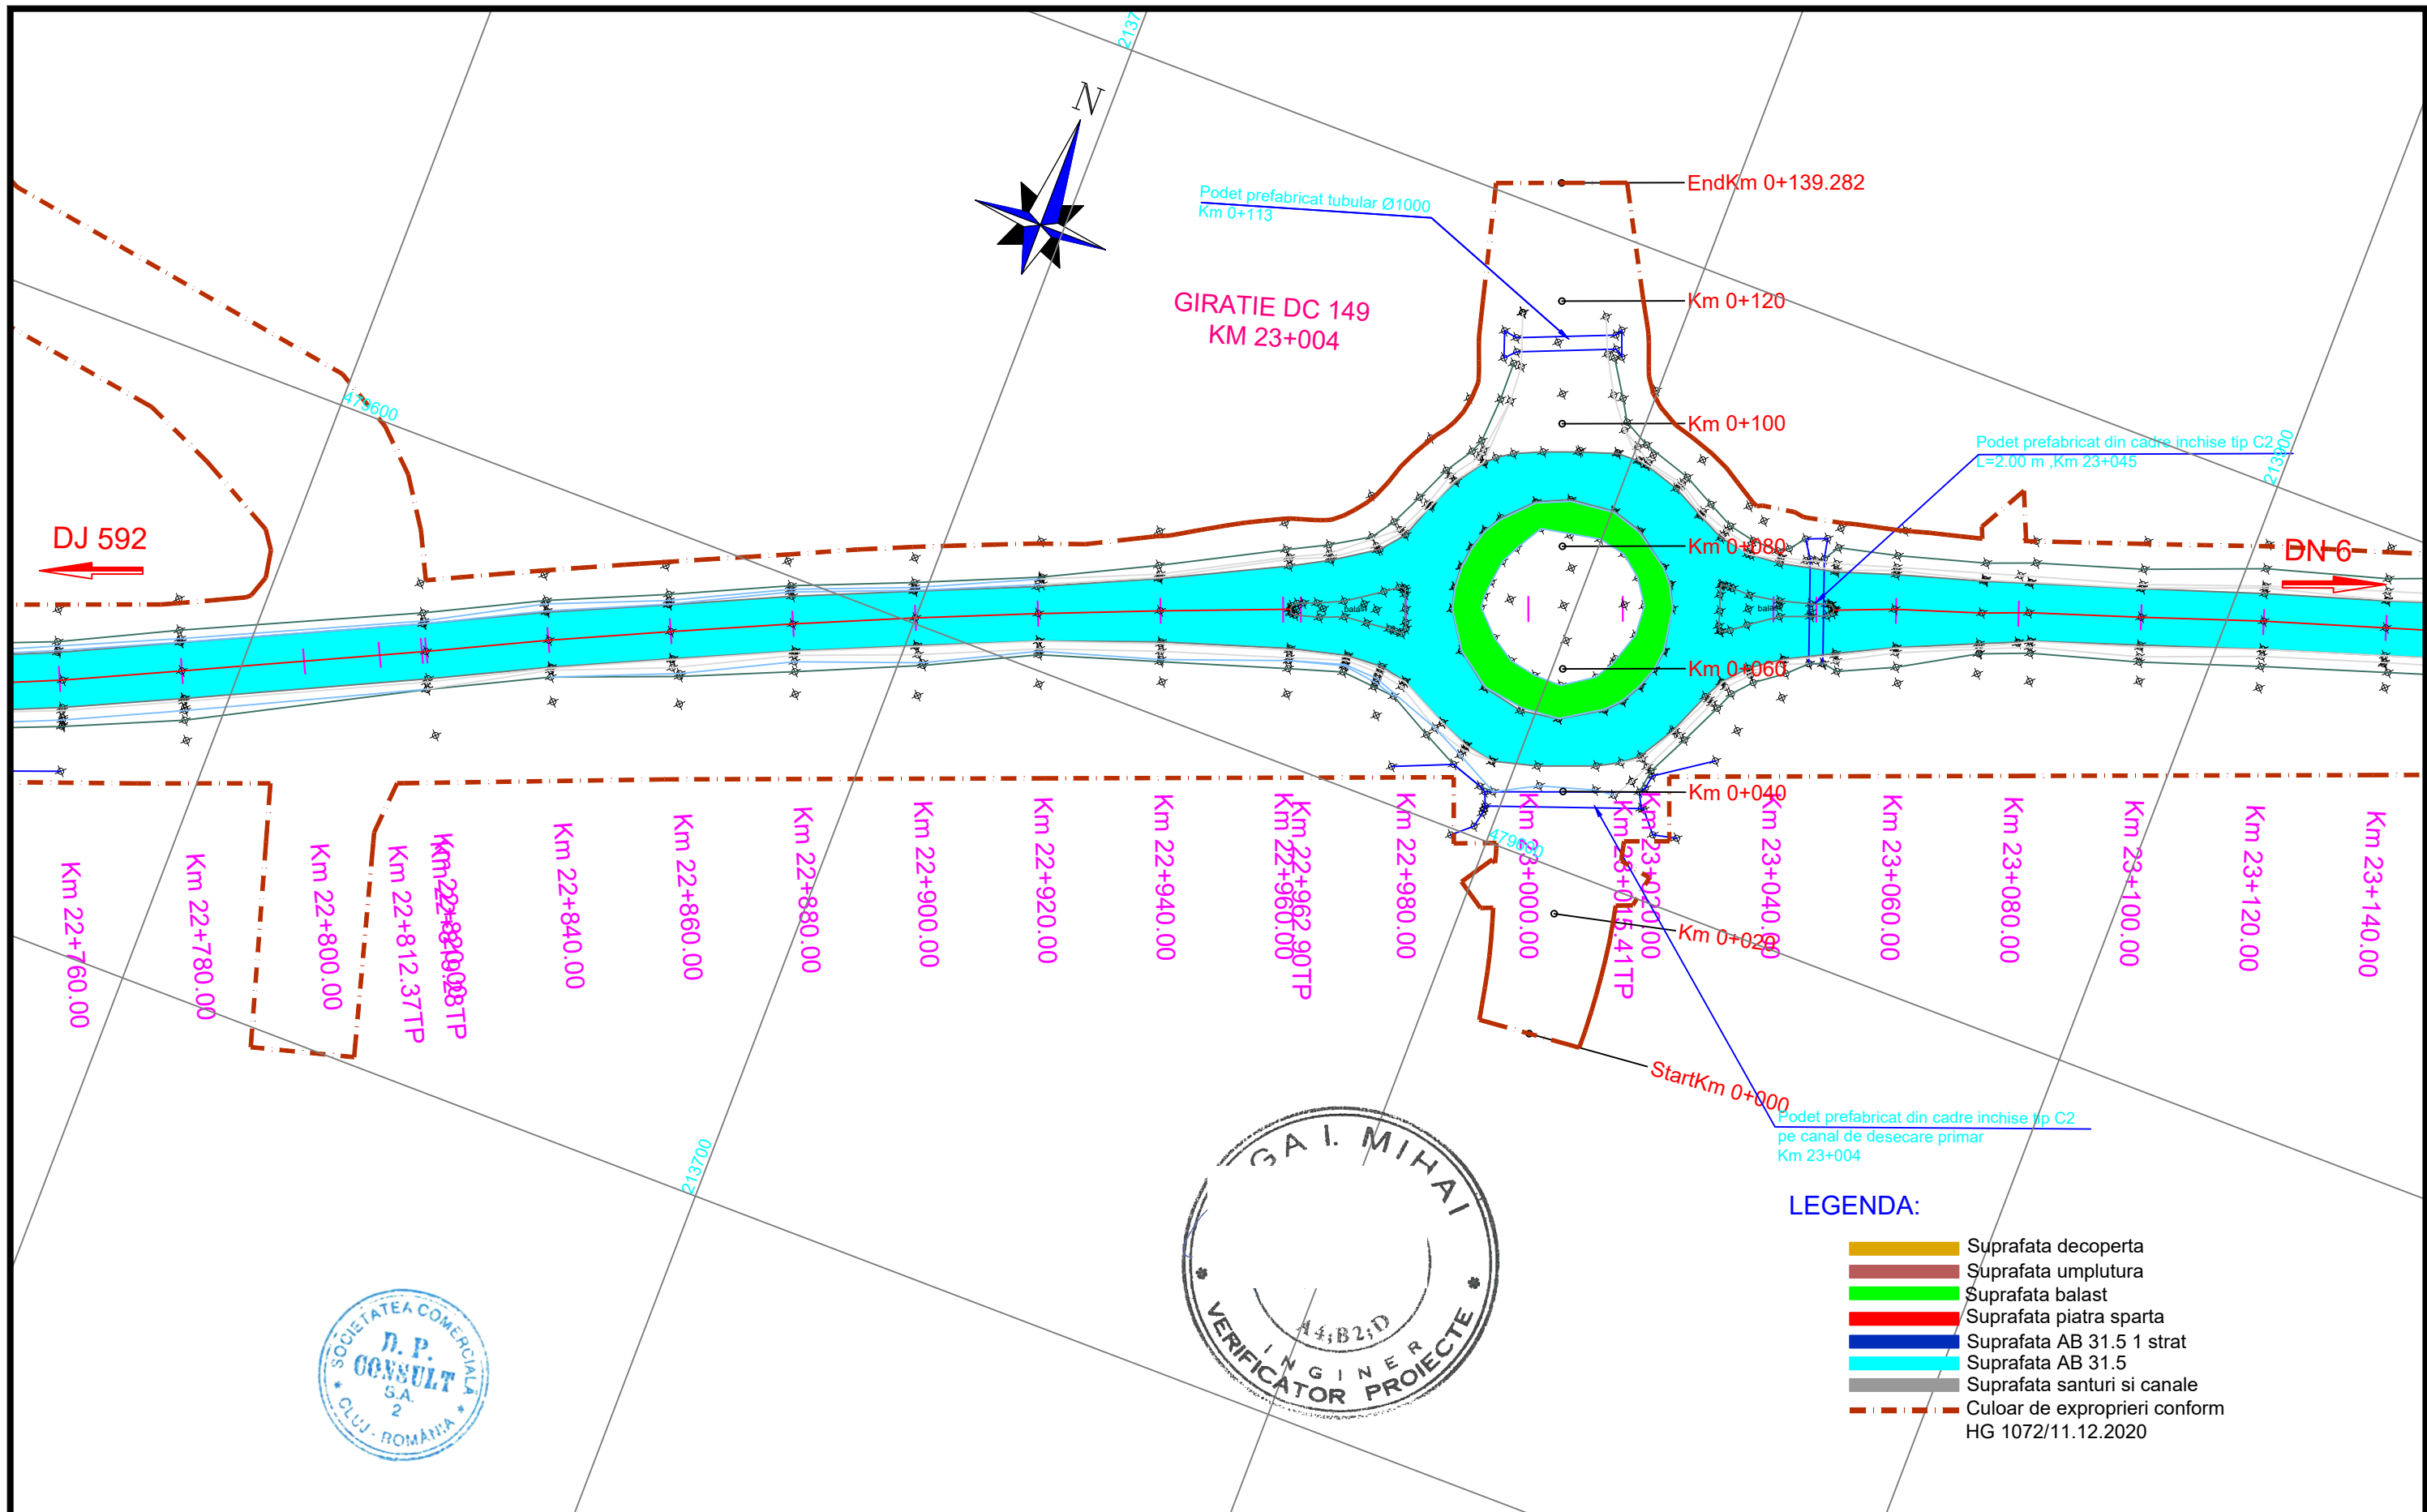



<div>INVESTITOR</div> <div></div> <div>COMPANIA NATIONALA DE ADMINISTRARE A INFRASTRUCTURII RUTIERE S.A.</div>	<div>PROIECTANT GENERAL</div> <div></div> <div>D P CONSULT S.A.</div>	<div>AMPLASAMENT</div> <div></div>	<div>DENUMIRE PROIECT</div> <div>PROIECTARE SI EXECUTIE "VARIANTA DE OCOLIRE TIMISOARA SUD"</div> <div>ELABORARE PROIECT TEHNIC REST DE EXECUTAT</div>	<div>FAZA PROIECT</div> <div>PROIECT TEHNIC REST DE EXECUTAT</div>		<div>Manager de Proiect</div> <div>ing. Silvan Moldovan</div>	<div>REVIZII</div> <div><div>NR. REV.</div><div>DATA</div><div>SEM.N.</div></div>			<div>DENUMIRE PLANSA</div> <div>PLAN DE SITUATIE LUCRARI EXECUTATE</div> <div>Scara : 1:1000</div> <div>NUMAR PLANSA</div> <div>556-VOTM-PSLE-63</div>
					<div>Sef Echipa Proiectare</div> <div>ing. Raul Cocis</div>					
				<div>Data : 03.2023</div>	<div>Inginer Proiectant Poduri</div> <div>ing. Attila Takacs</div>					
			<div>NUMAR CONTRACT: 550/36/09.02.2023</div>	<div>VERIFICATOR TEHNIC</div>	<div>Inginer Proiectant Drumuri</div> <div>ing. Valentin Oaida</div>					
<div>NUMAR PROIECT : 556</div>										







<div>INVESTITOR</div> <div></div> <div>COMPANIA NATIONALA DE ADMINISTRARE A INFRASTRUCTURII RUTIERE S.A.</div>	<div>PROIECTANT GENERAL</div> <div></div> <div>D P CONSULT S.A.</div>	<div>AMPLASAMENT</div> <div></div>	<div>DENUMIRE PROIECT</div> <div>PROIECTARE SI EXECUTIE</div> <div>"VARIANTA DE OCOLIRE</div> <div>TIMISOARA SUD"</div> <div>ELABORARE PROIECT TEHNIC</div> <div>REST DE EXECUTAT</div>	<div>FAZA PROIECT</div> <div>PROIECT TEHNIC</div> <div>REST DE EXECUTAT</div>		<div>Manager de Proiect</div> <div>ing. Silvan Moldovan</div>		<div>REVIZII</div> <table><tr><th>NR. REV.</th><th>DATA</th><th>SEM.N.</th></tr><tr><td></td><td></td><td></td></tr></table>			NR. REV.	DATA	SEM.N.				<div>DENUMIRE PLANSA</div> <div>PLAN DE SITUATIE</div> <div>LUCRARI EXECUTATE</div>
			NR. REV.	DATA	SEM.N.												
				Data : 03.2023		<div>Sef Echipa Proiectare</div> <div>ing. Raul Cocis</div>											
NUMAR CONTRACT: 550/36/09.02.2023	VERIFICATOR TEHNIC		<div>Inginer Proiectant Poduri</div> <div>ing. Attila Takacs</div>														
NUMAR PROIECT : 556			<div>Inginer Proiectant Drumuri</div> <div>ing. Valentin Oaida</div>														

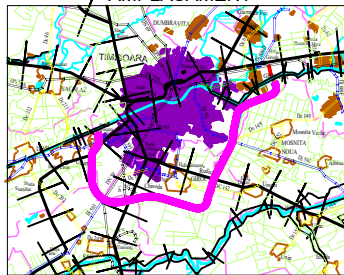

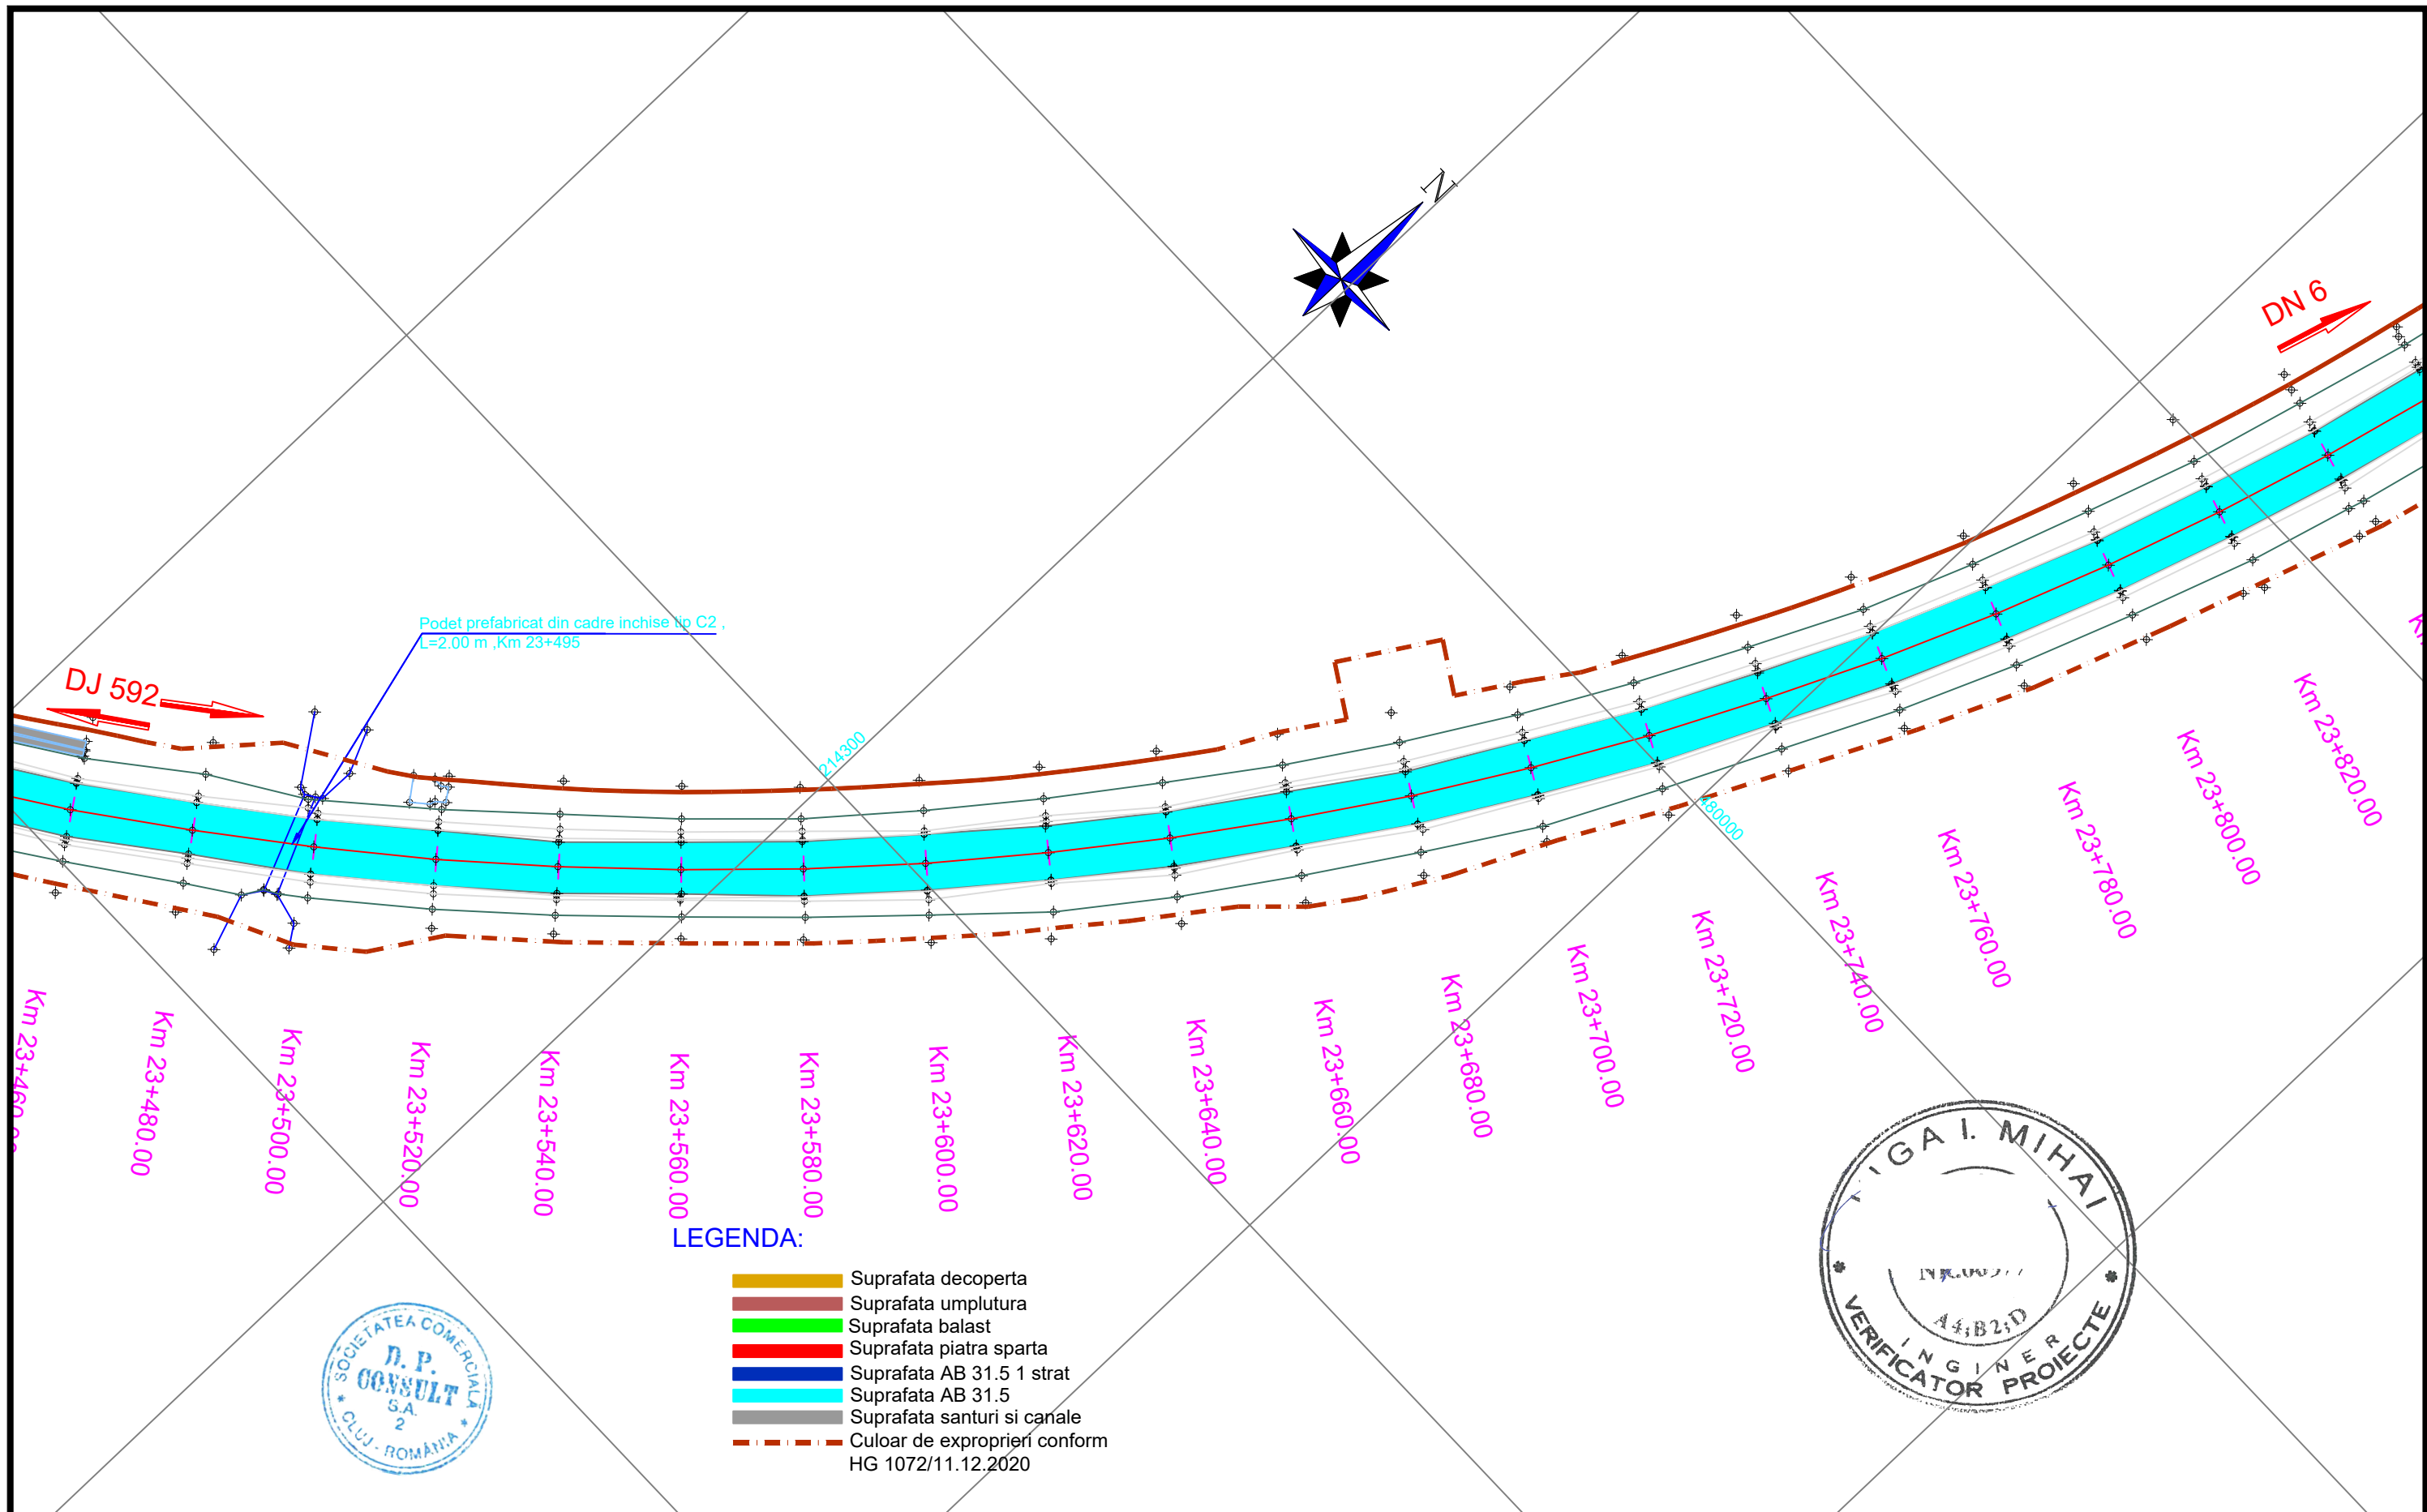



<div>INVESTITOR</div> <div></div> <div>COMPANIA NATIONALA DE ADMINISTRARE A INFRASTRUCTURII RUTIERE S.A.</div>	<div>PROIECTANT GENERAL</div> <div></div> <div>D P CONSULT S.A.</div>	<div>AMPLASAMENT</div> <div></div>	<div>DENUMIRE PROIECT</div> <div>PROIECTARE SI EXECUTIE "VARIANTA DE OCOLIRE TIMISOARA SUD"</div> <div>ELABORARE PROIECT TEHNIC REST DE EXECUTAT</div>	<div>FAZA PROIECT</div> <div>PROIECT TEHNIC REST DE EXECUTAT</div>		<div>Manager de Proiect</div> <div>ing. Silvan Moldovan</div>	<div>REVIZII</div> <table><tr><th>NR. REV.</th><th>DATA</th><th>SEM.N.</th></tr><tr><td></td><td></td><td></td></tr></table>			NR. REV.	DATA	SEM.N.				<div>DENUMIRE PLANSA</div> <div>PLAN DE SITUATIE LUCRARI EXECUTATE</div>
			NR. REV.	DATA	SEM.N.											
				<div>Data : 03.2023</div>	<div>Sef Echipa Proiectare</div> <div>ing. Raul Cocis</div>											
<div>NUMAR CONTRACT: 550/36/09.02.2023</div>	<div>VERIFICATOR TEHNIC</div>	<div>Inginer Proiectant Poduri</div> <div>ing. Attila Takacs</div>														
<div>NUMAR PROIECT : 556</div>		<div>Inginer Proiectant Drumuri</div> <div>ing. Valentin Oaida</div>														

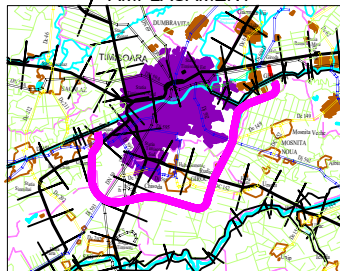

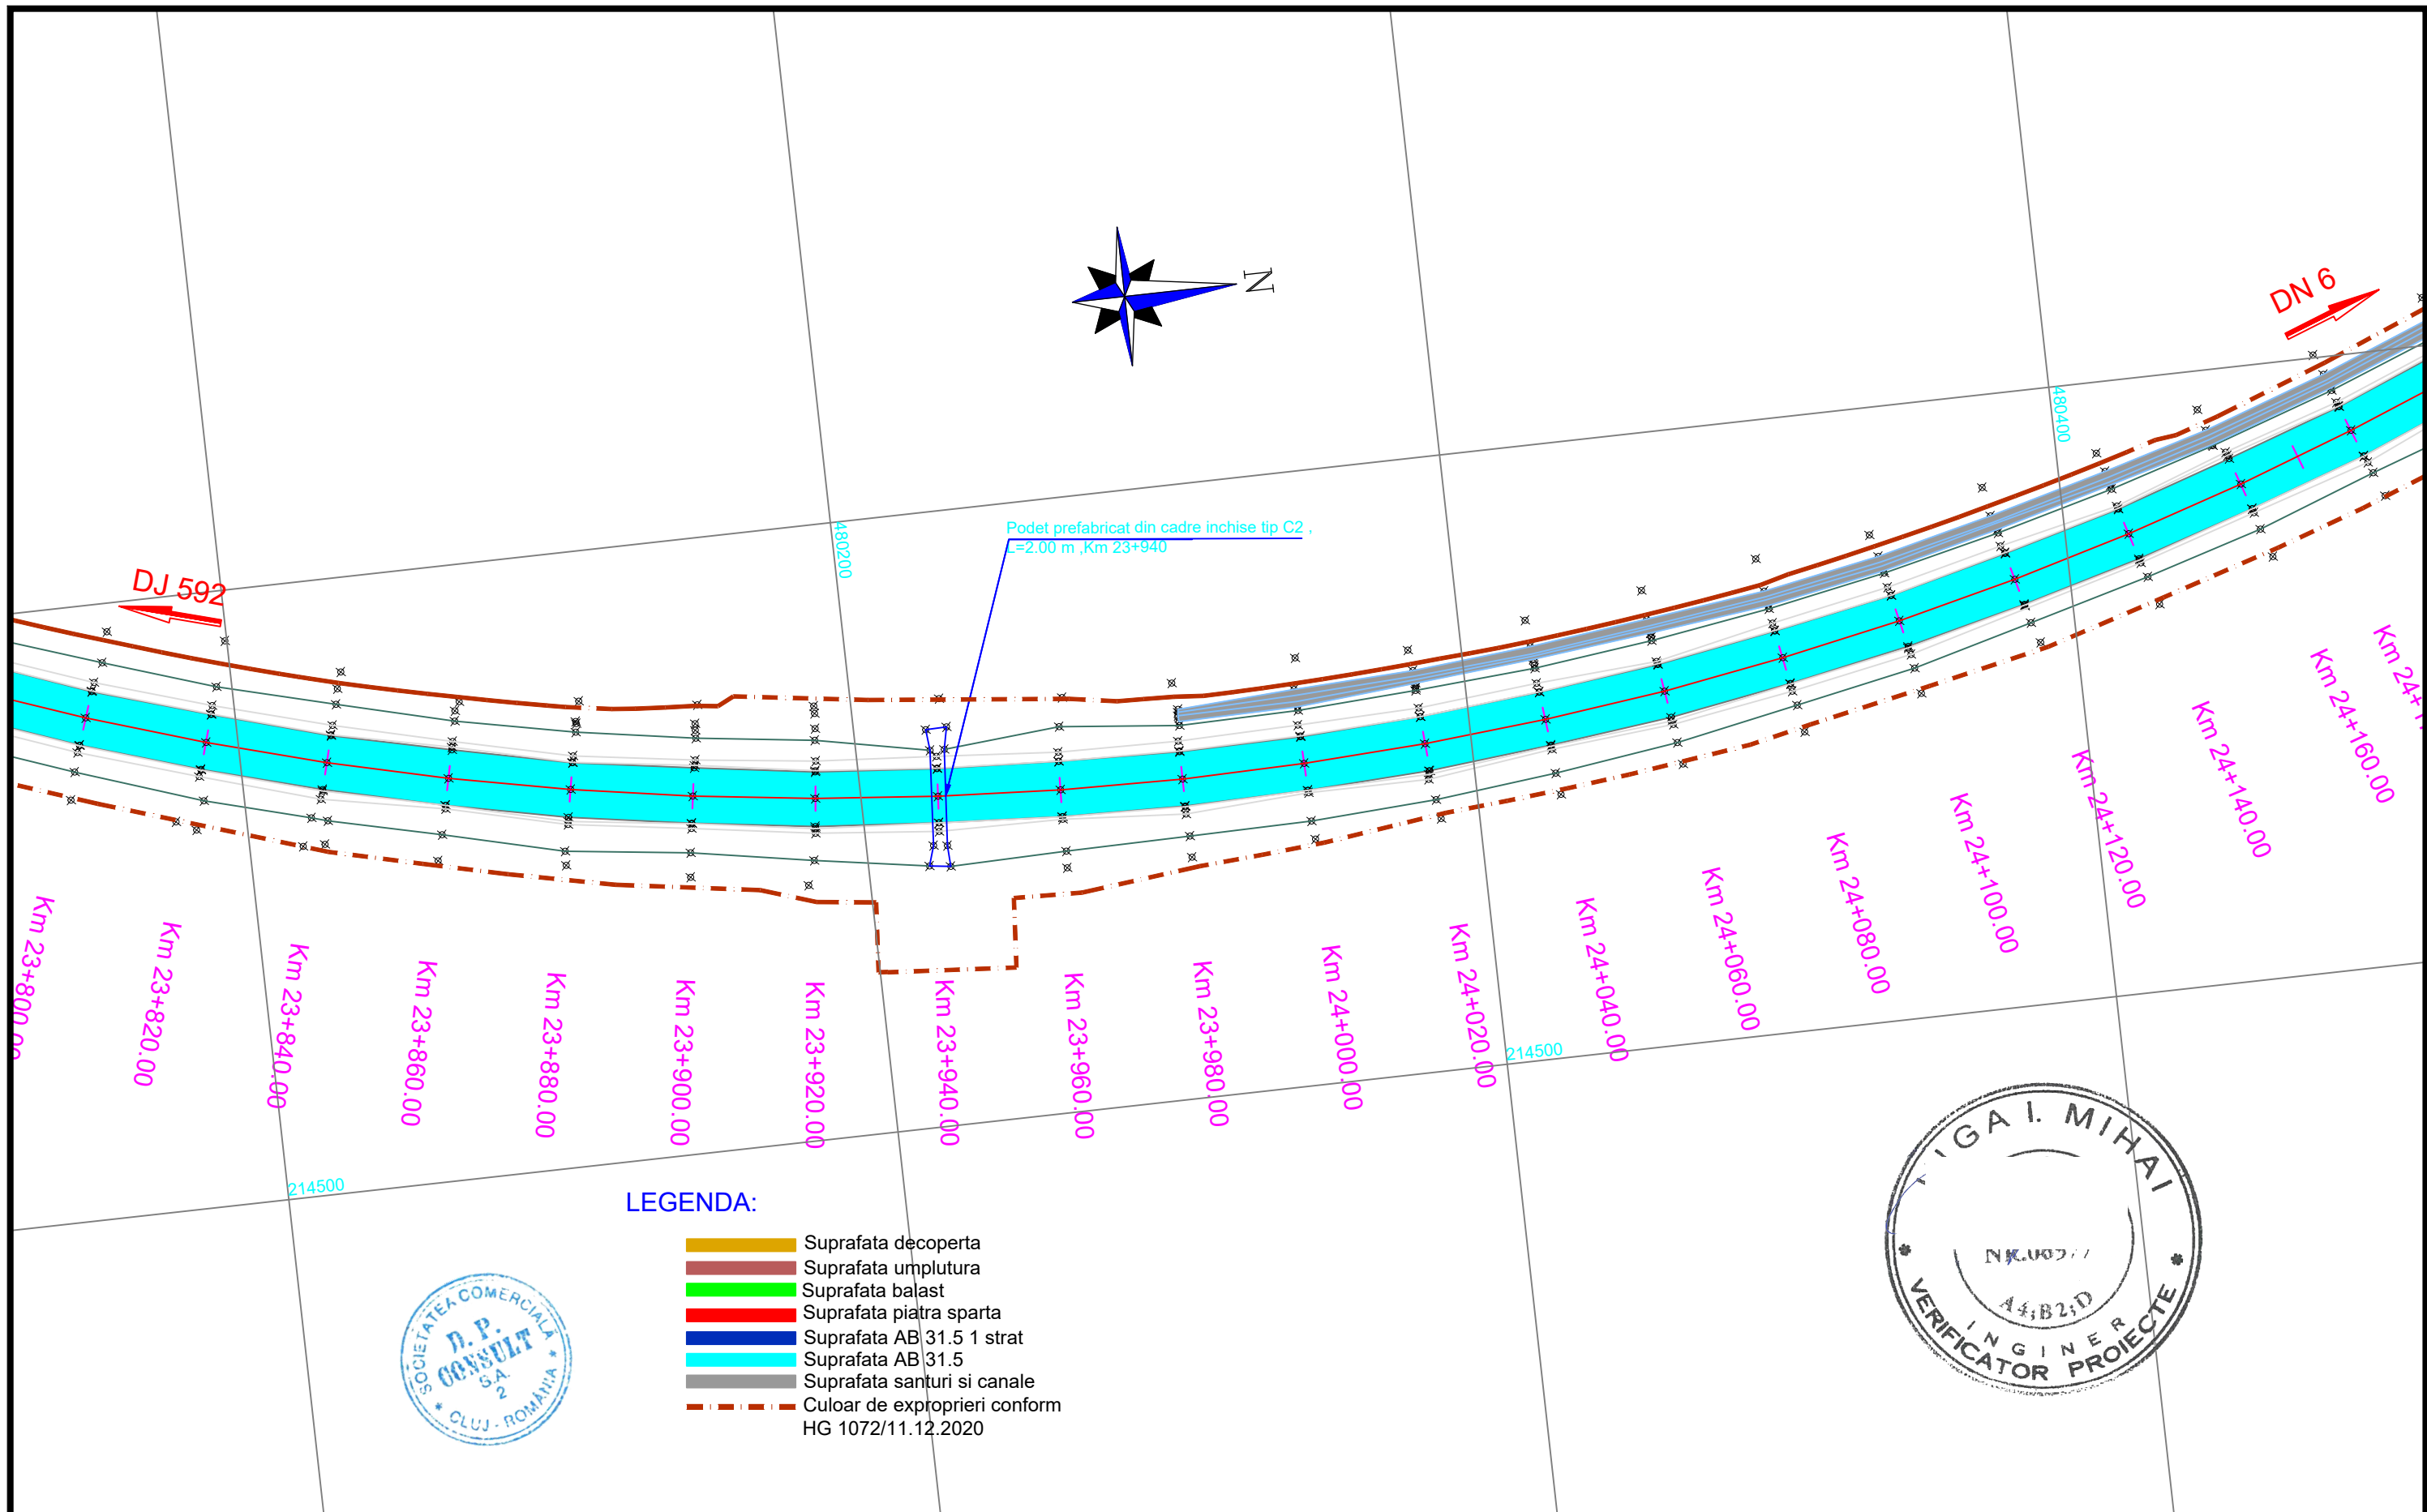




<div>INVESTITOR</div> <div></div> <div>COMPANIA NATIONALA DE ADMINISTRARE A INFRASTRUCTURII RUTIERE S.A.</div>	<div>PROIECTANT GENERAL</div> <div></div> <div>D P CONSULT S.A.</div>	<div>AMPLASAMENT</div> <div></div>	<div>DENUMIRE PROIECT</div> <div>PROIECTARE SI EXECUTIE "VARIANTA DE OCOLIRE TIMISOARA SUD" ELABORARE PROIECT TEHNIC REST DE EXECUTAT</div>	<div>FAZA PROIECT</div> <div>PROIECT TEHNIC REST DE EXECUTAT</div>		<div>Manager de Proiect</div> <div>ing. Silvan Moldovan</div>	<div>REVIZII</div> <table><tr><th>NR. REV.</th><th>DATA</th><th>SEMN.</th></tr><tr><td></td><td></td><td></td></tr></table>			NR. REV.	DATA	SEMN.				<div>DENUMIRE PLANSA</div> <div>PLAN DE SITUATIE LUCRARI EXECUTATE</div>
			NR. REV.	DATA	SEMN.											
				Data : 03.2023		<div>Sef Echipa Proiectare</div> <div>ing. Raul Cocis</div>										
<div>NUMAR CONTRACT: 550/36/09.02.2023</div>	<div>VERIFICATOR TEHNIC</div>	<div>Inginer Proiectant Poduri</div> <div>ing. Attila Takacs</div>														
<div>NUMAR PROIECT : 556</div>		<div>Inginer Proiectant Drumuri</div> <div>ing. Valentin Oaida</div>														

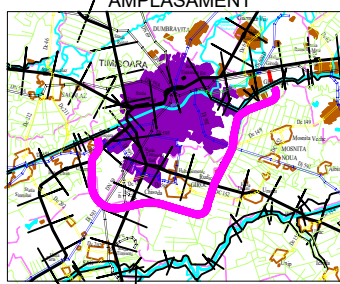

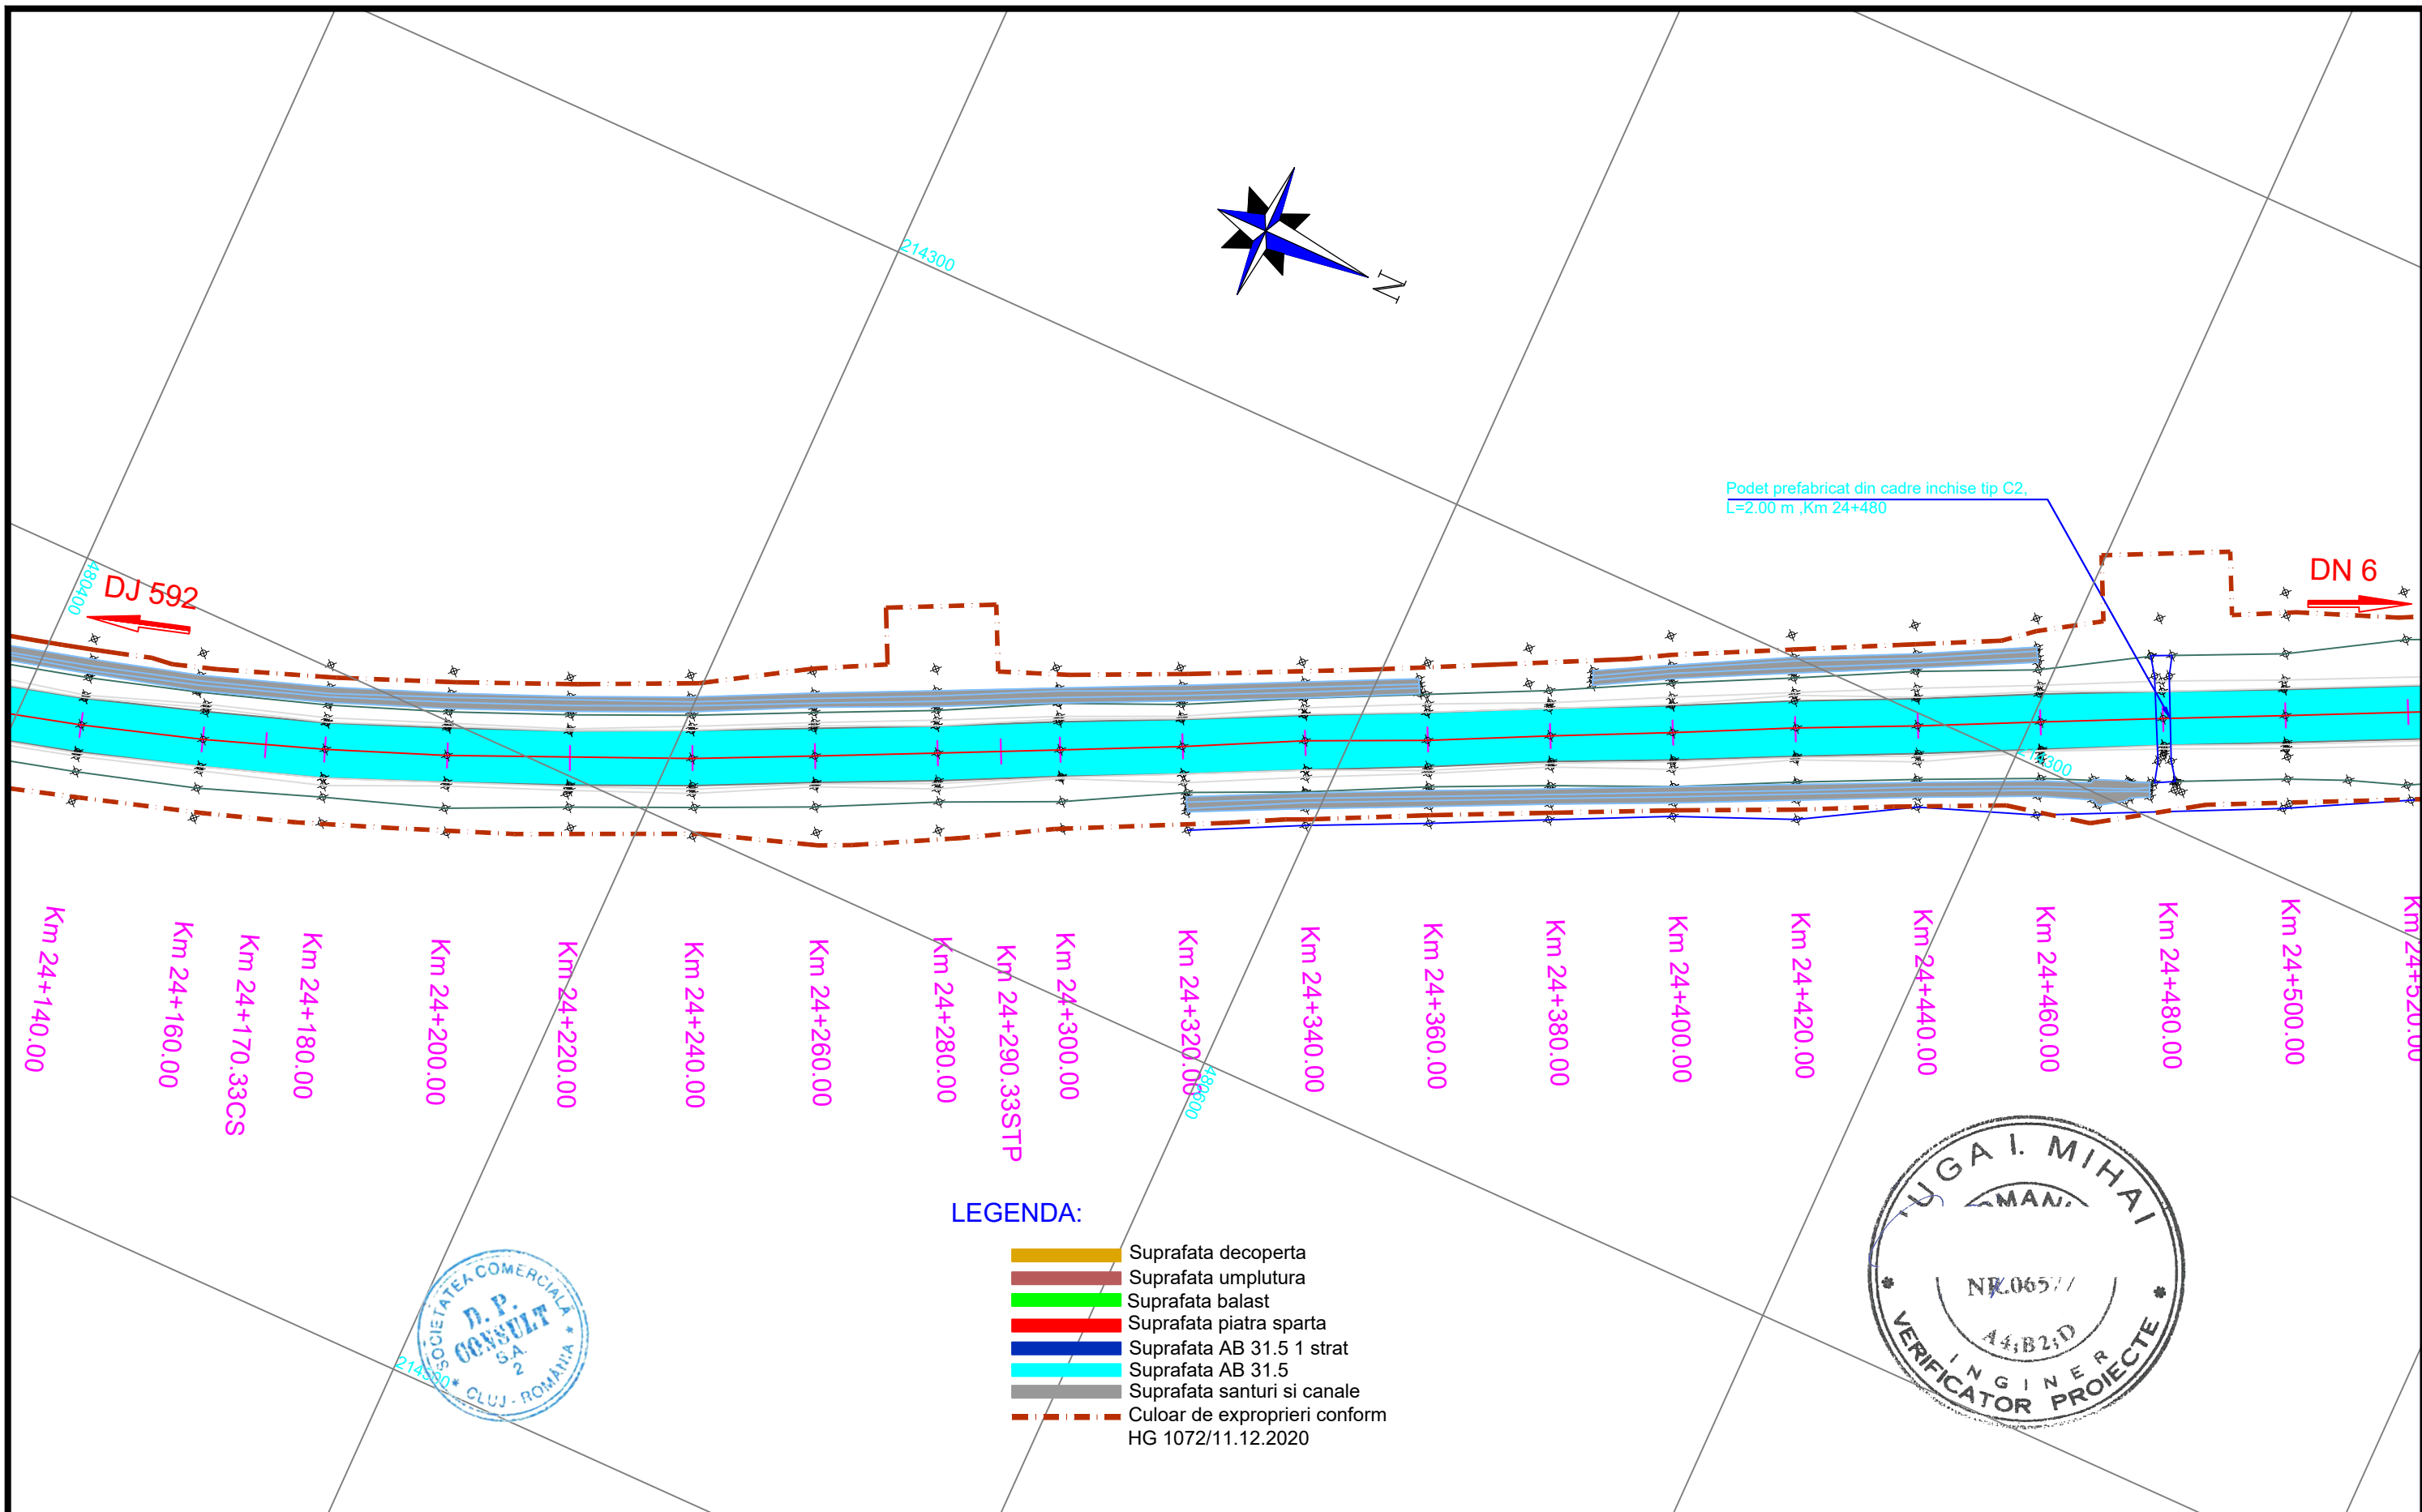



<div>INVESTITOR</div> <div></div> <div>COMPANIA NATIONALA DE ADMINISTRARE A INFRASTRUCTURII RUTIERE S.A.</div>	<div>PROIECTANT GENERAL</div> <div></div> <div>D P CONSULT S.A.</div>	<div>AMPLASAMENT</div> <div></div>	<div>DENUMIRE PROIECT</div> <div>PROIECTARE SI EXECUTIE</div> <div>"VARIANTA DE OCOLIRE</div> <div>TIMISOARA SUD"</div> <div>ELABORARE PROIECT TEHNIC</div> <div>REST DE EXECUTAT</div>	<div>FAZA PROIECT</div> <div>PROIECT TEHNIC</div> <div>REST DE EXECUTAT</div>		<div>Manager de Proiect</div> <div>ing. Silvan Moldovan</div>	<div>REVIZII</div> <div>NR. REV.</div> <div>DATA</div> <div>SEM.N.</div>			<div>DENUMIRE PLANSA</div> <div>PLAN DE SITUATIE</div> <div>LUCRARI EXECUTATE</div>
				<div>Data : 03.2023</div>	<div>Sef Echipa Proiectare</div> <div>ing. Raul Cocis</div>				<div>Scara :</div> <div>1:1000</div>	
			<div>NUMAR CONTRACT: 550/36/09.02.2023</div>	<div>VERIFICATOR TEHNIC</div>	<div>Inginer Proiectant Poduri</div> <div>ing. Attila Takacs</div>				<div>NUMAR PLANSA</div>	
			<div>NUMAR PROIECT : 556</div>		<div>Inginer Proiectant Drumuri</div> <div>ing. Valentin Oaida</div>				<div>556-VOTM-PSLE-67</div>	

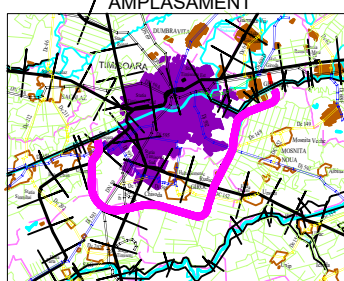

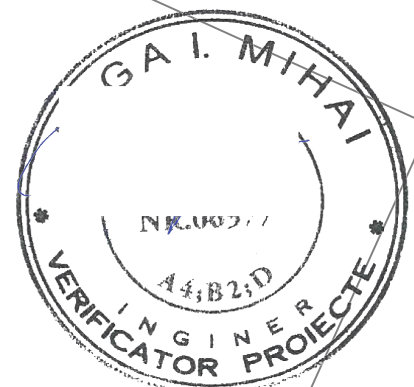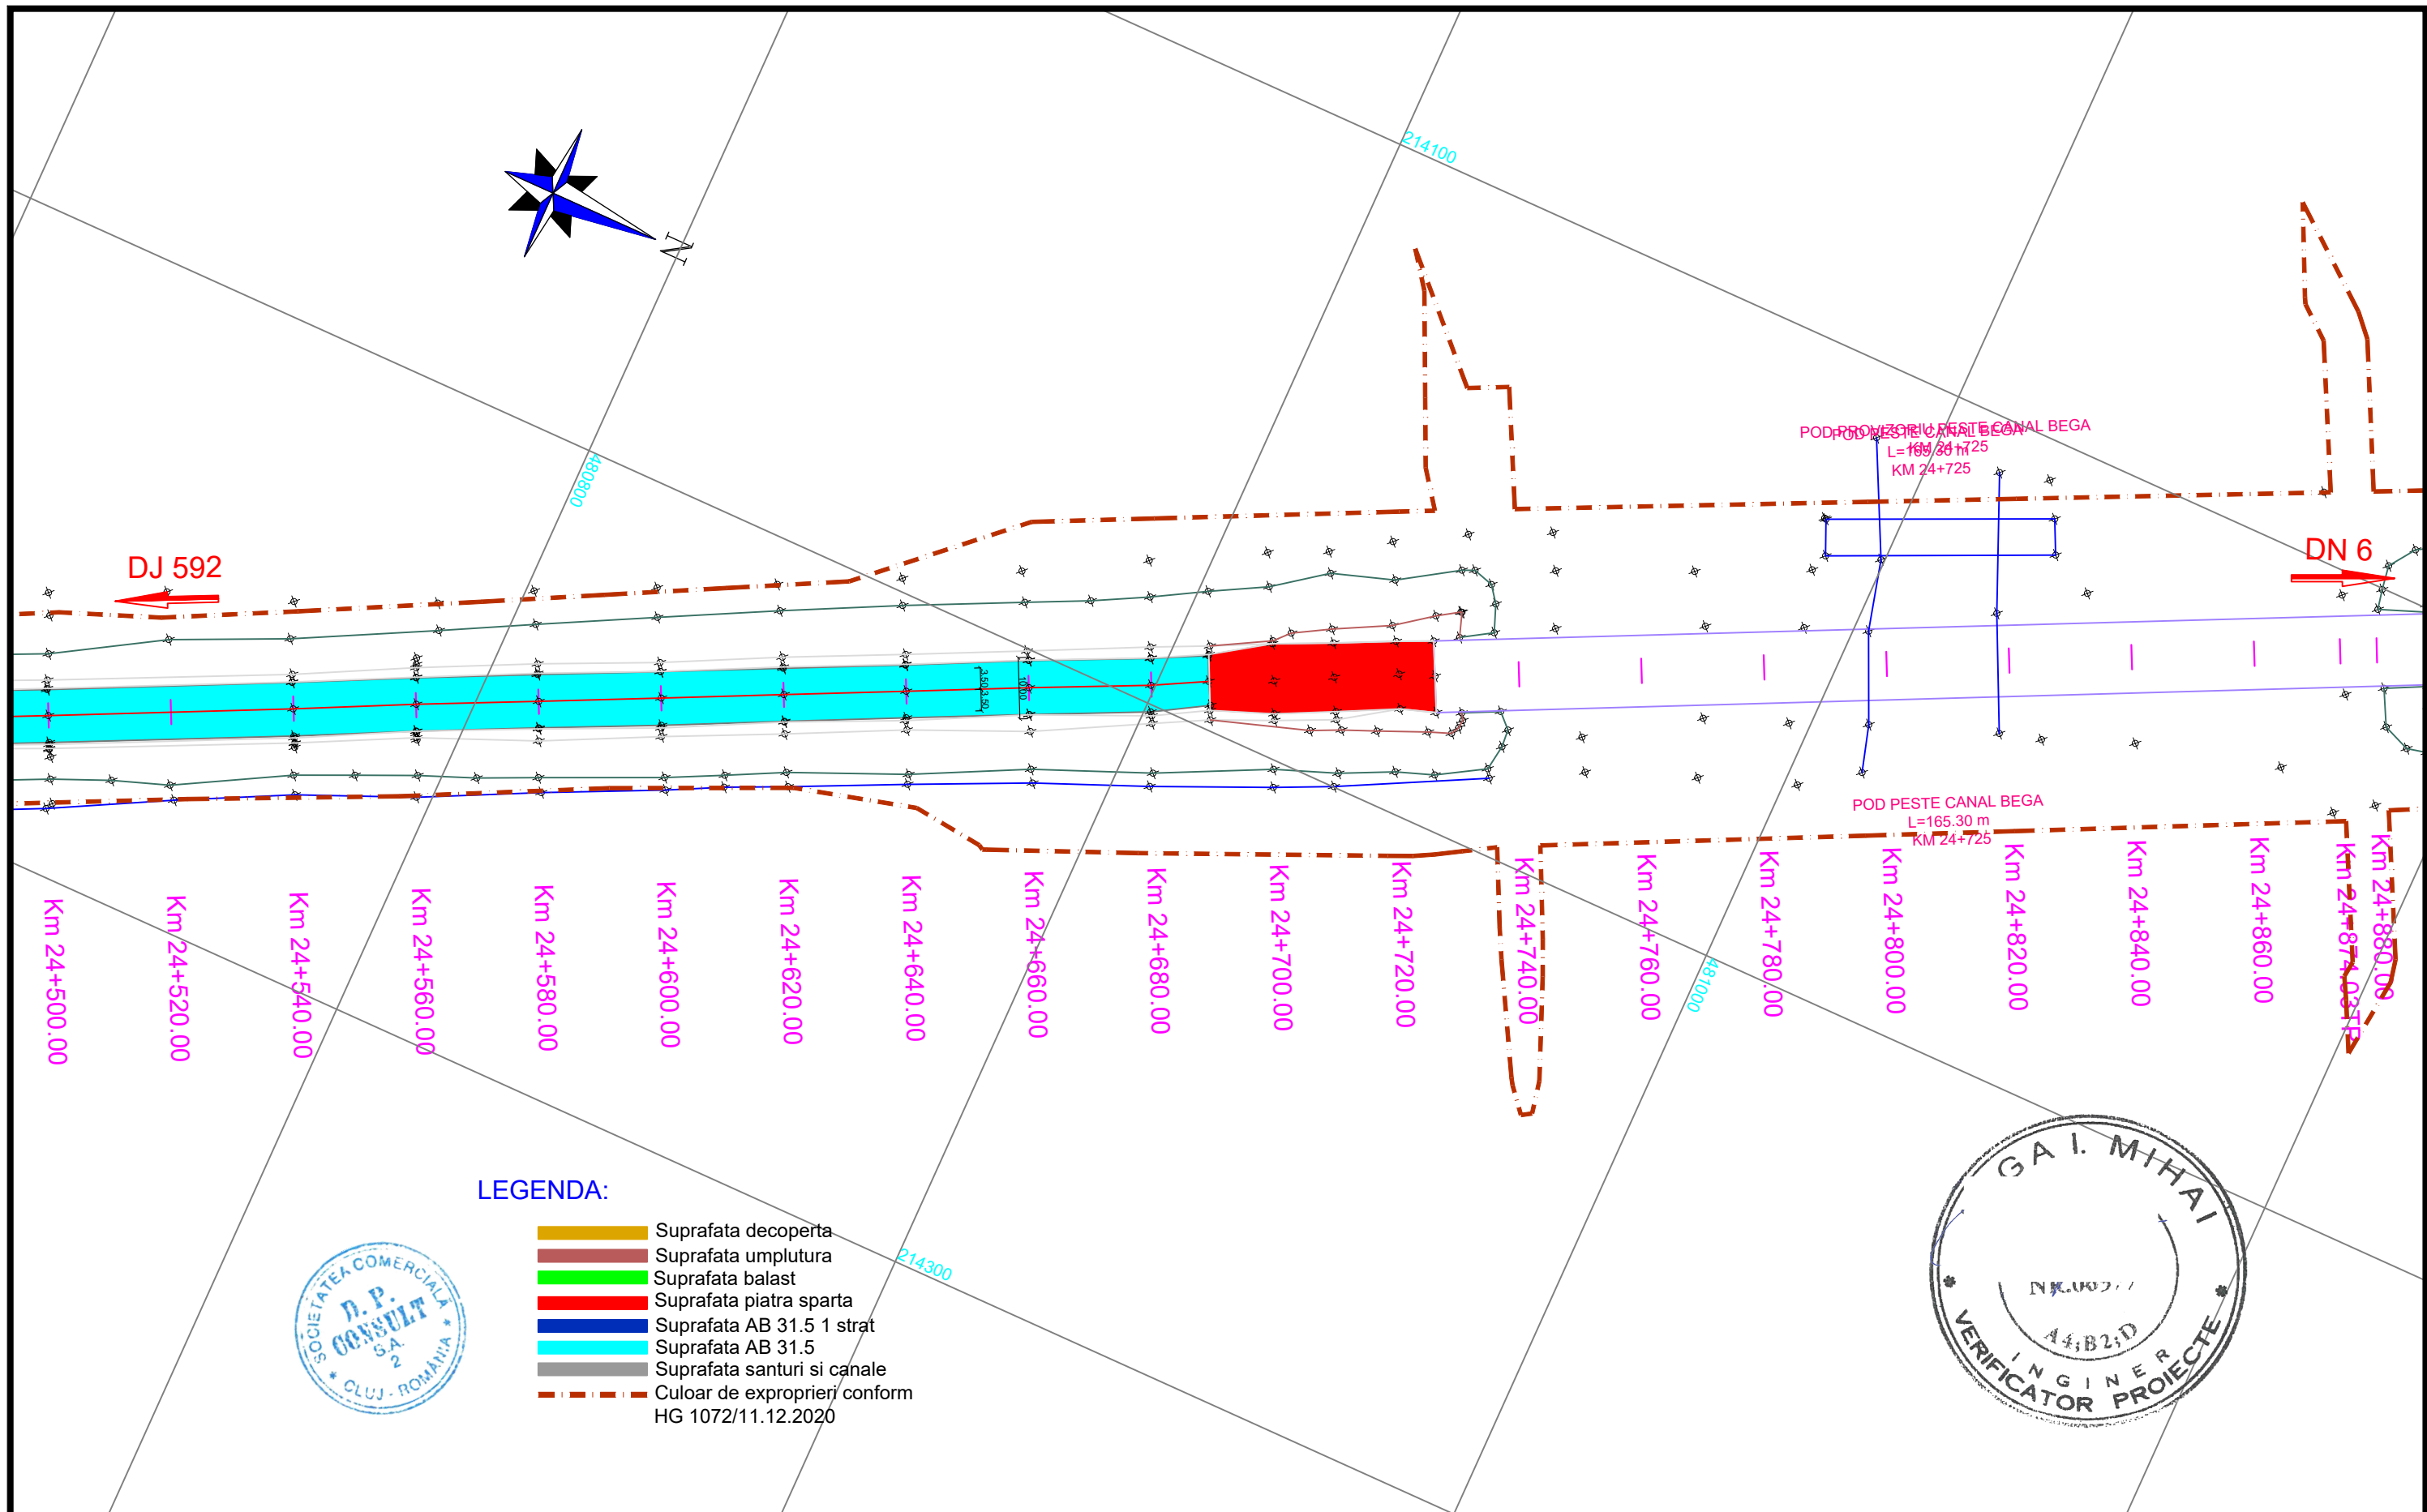



<div>INVESTITOR</div> <div></div> <div>COMPANIA NATIONALA DE ADMINISTRARE A INFRASTRUCTURII RUTIERE S.A.</div>	<div>PROIECTANT GENERAL</div> <div></div> <div>D P CONSULT S.A.</div>	<div>AMPLASAMENT</div> <div></div>	<div>DENUMIRE PROIECT</div> <div>PROIECTARE SI EXECUTIE "VARIANTA DE OCOLIRE TIMISOARA SUD" ELABORARE PROIECT TEHNIC REST DE EXECUTAT</div>	<div>FAZA PROIECT</div> <div>PROIECT TEHNIC REST DE EXECUTAT</div>		<div>Manager de Proiect</div> <div>ing. Silivan Moldovan</div>		<div>REVIZII</div> <table><tr><th>NR. REV.</th><th>DATA</th><th>SEMN.</th></tr><tr><td></td><td></td><td></td></tr></table>			NR. REV.	DATA	SEMN.				<div>DENUMIRE PLANSA</div> <div>PLAN DE SITUATIE LUCRARI EXECUTATE</div>
			NR. REV.	DATA	SEMN.												
					<div>Sef Echipa Proiectare</div> <div>ing. Raul Cocis</div>												
<div>NUMAR CONTRACT: 550/36/09.02.2023</div>	<div>Data : 03.2023</div>	<div>Inginer Proiectant Poduri</div> <div>ing. Attila Takacs</div>															
<div>NUMAR PROIECT : 556</div>	<div>VERIFICATOR TEHNIC</div>	<div>Inginer Proiectant Drumuri</div> <div>ing. Valentin Oaida</div>															

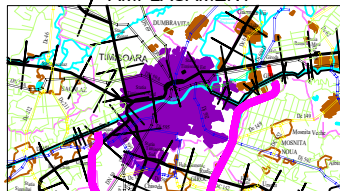

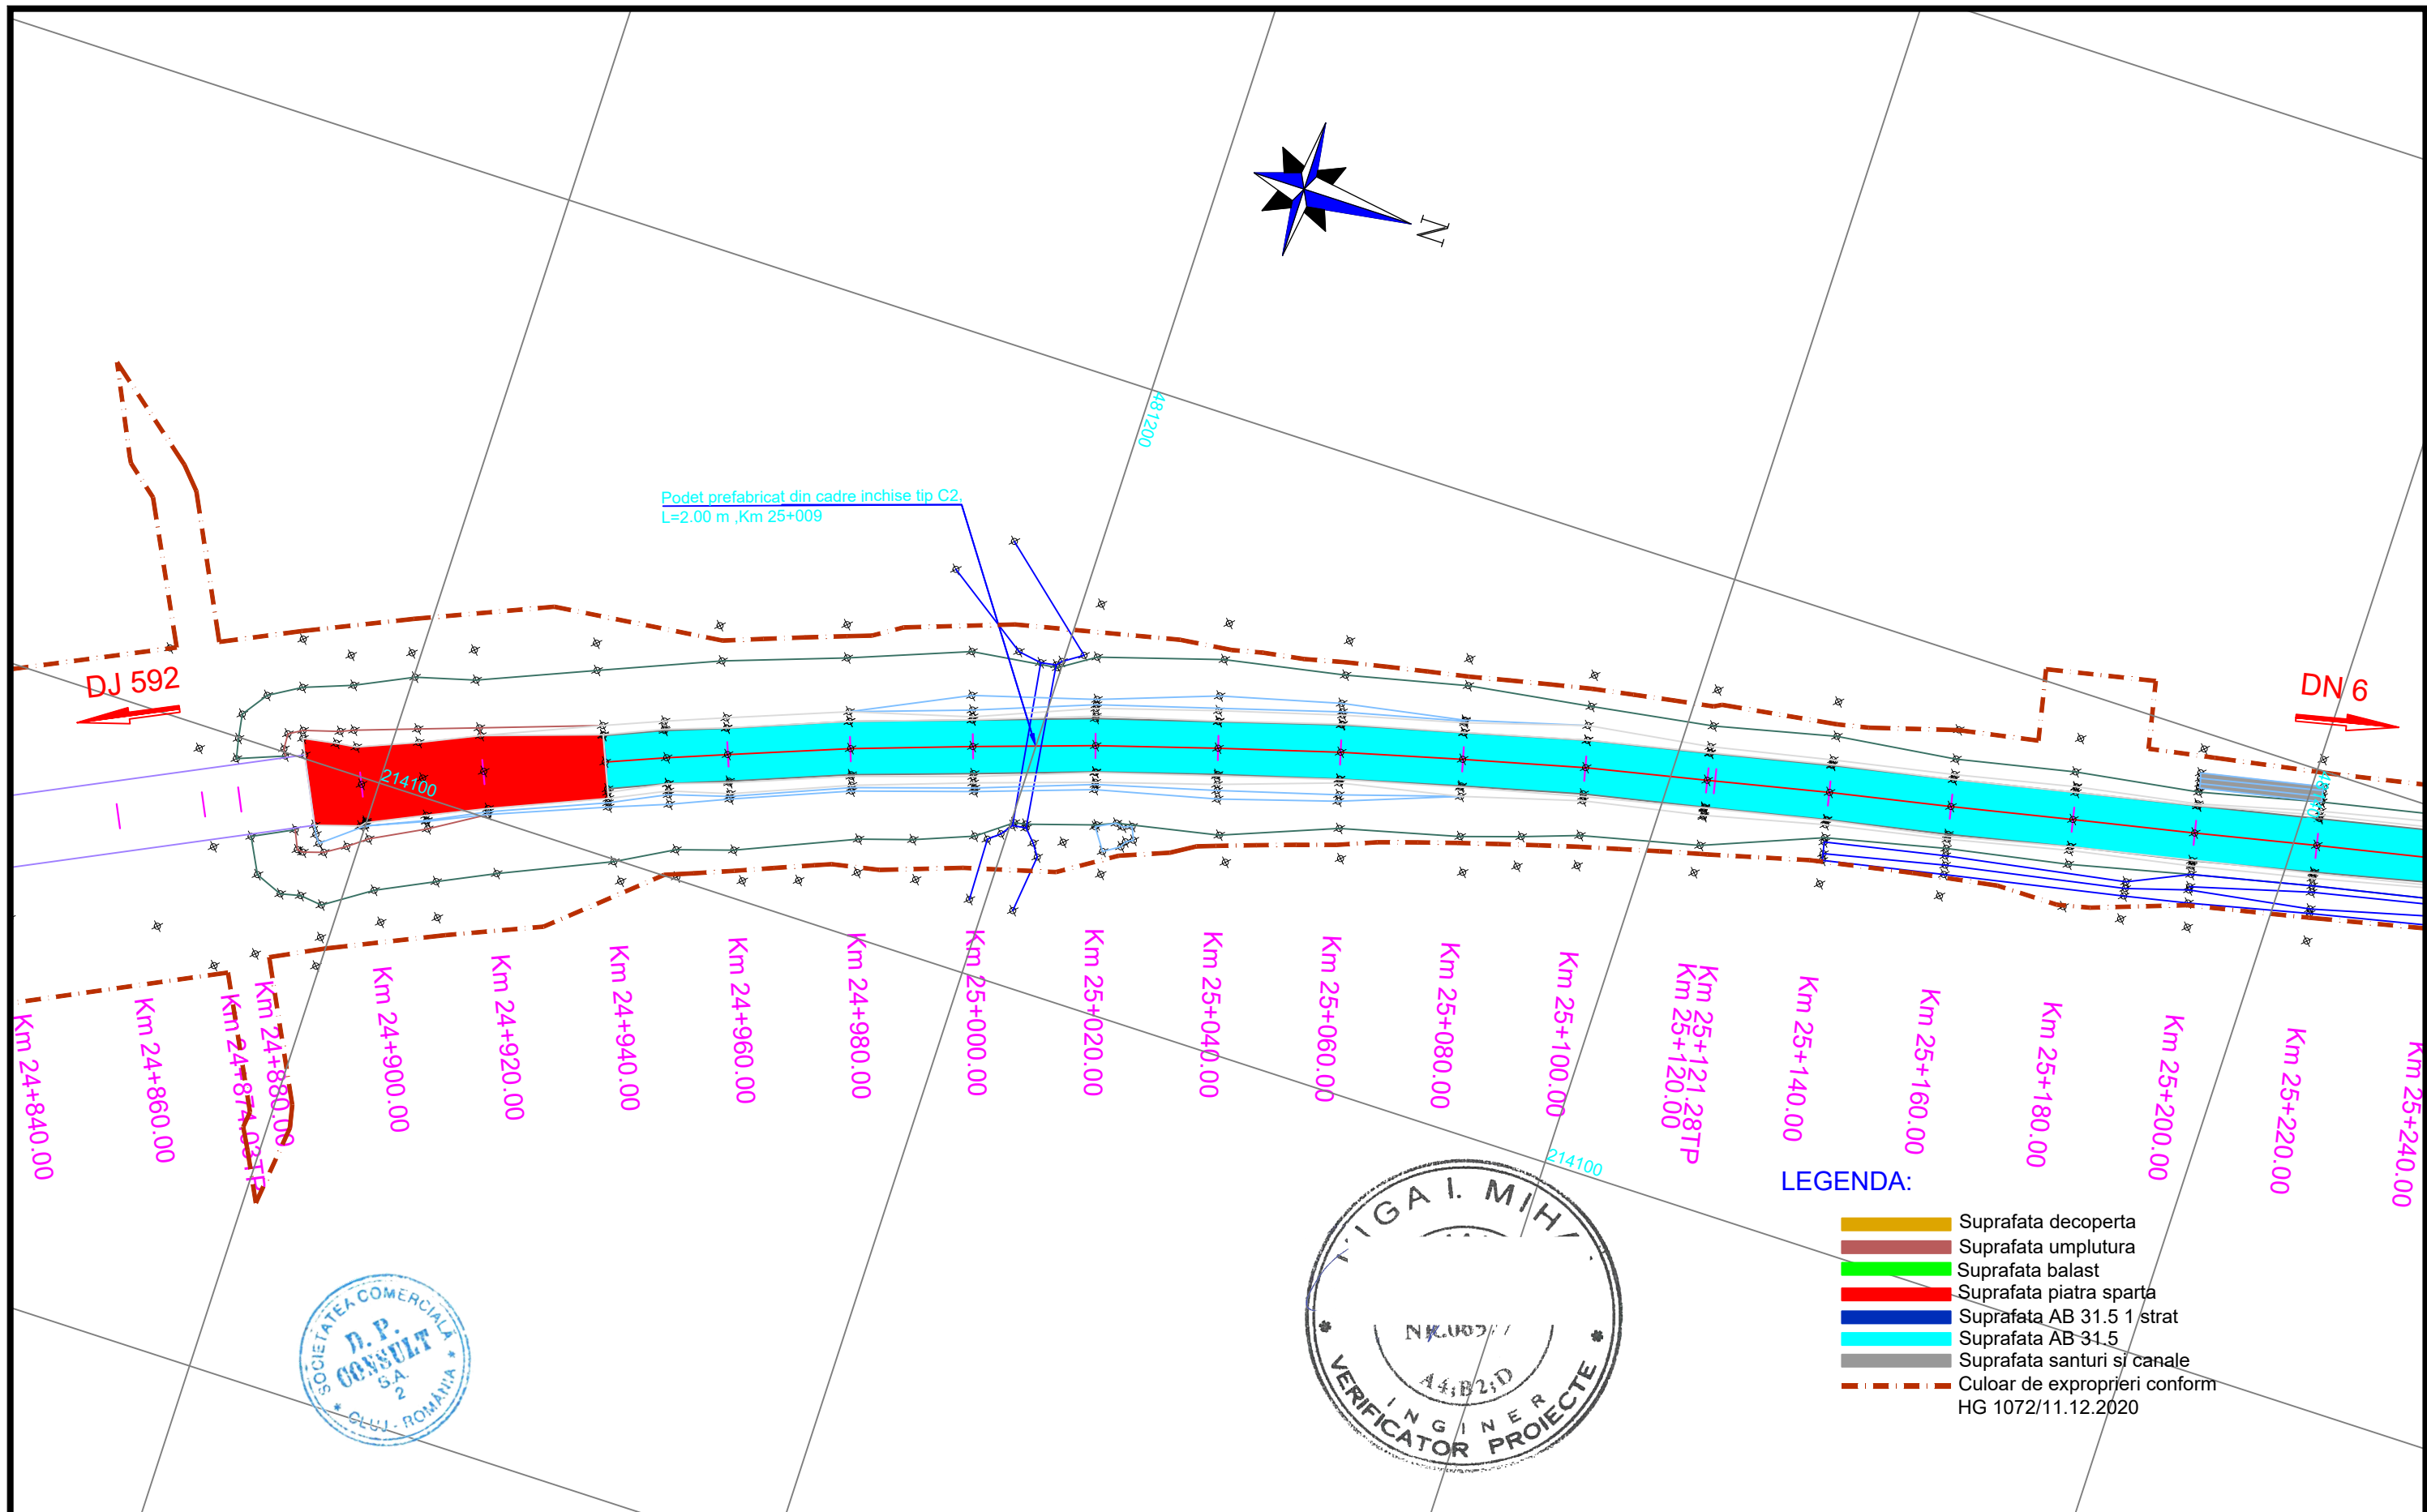


<div>INVESTITOR</div> <div></div> <div>COMPANIA NATIONALA DE ADMINISTRARE A INFRASTRUCTURII RUTIERE S.A.</div>	<div>PROIECTANT GENERAL</div> <div></div> <div>D P CONSULT S.A.</div>	<div>AMPLASAMENT</div> <div></div>	<div>DENUMIRE PROIECT</div> <div>PROIECTARE SI EXECUTIE</div> <div>"VARIANTA DE OCOLIRE</div> <div>TIMISOARA SUD"</div> <div>ELABORARE PROIECT TEHNIC</div> <div>REST DE EXECUTAT</div>	<div>FAZA PROIECT</div> <div>PROIECT TEHNIC</div> <div>REST DE EXECUTAT</div>	<div>Manager de Proiect</div> <div>ing. Silvan Moldovan</div>	<div>REVIZII</div> <div>NR. REV.</div> <div>DATA</div> <div>SEMN.</div>			<div>DENUMIRE PLANSA</div> <div>PLAN DE SITUATIE</div> <div>LUCRARI EXECUTATE</div> <div>Scara : 1:1000</div> <div>NUMAR PLANSA</div> <div>556-VOTM-PSLE-69</div>
					<div>Sef Echipa Proiectare</div> <div>ing. Raul Cocis</div>				
			<div>NUMAR CONTRACT: 550/36/09.02.2023</div>	<div>Data : 03.2023</div>	<div>Inginer Proiectant Poduri</div> <div>ing. Attila Takacs</div>				
			<div>NUMAR PROIECT : 556</div>	<div>VERIFICATOR TEHNIC</div>	<div>Inginer Proiectant Drumuri</div> <div>ing. Valentin Oaida</div>				

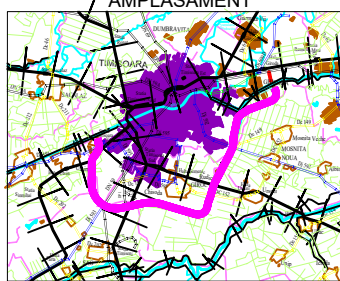
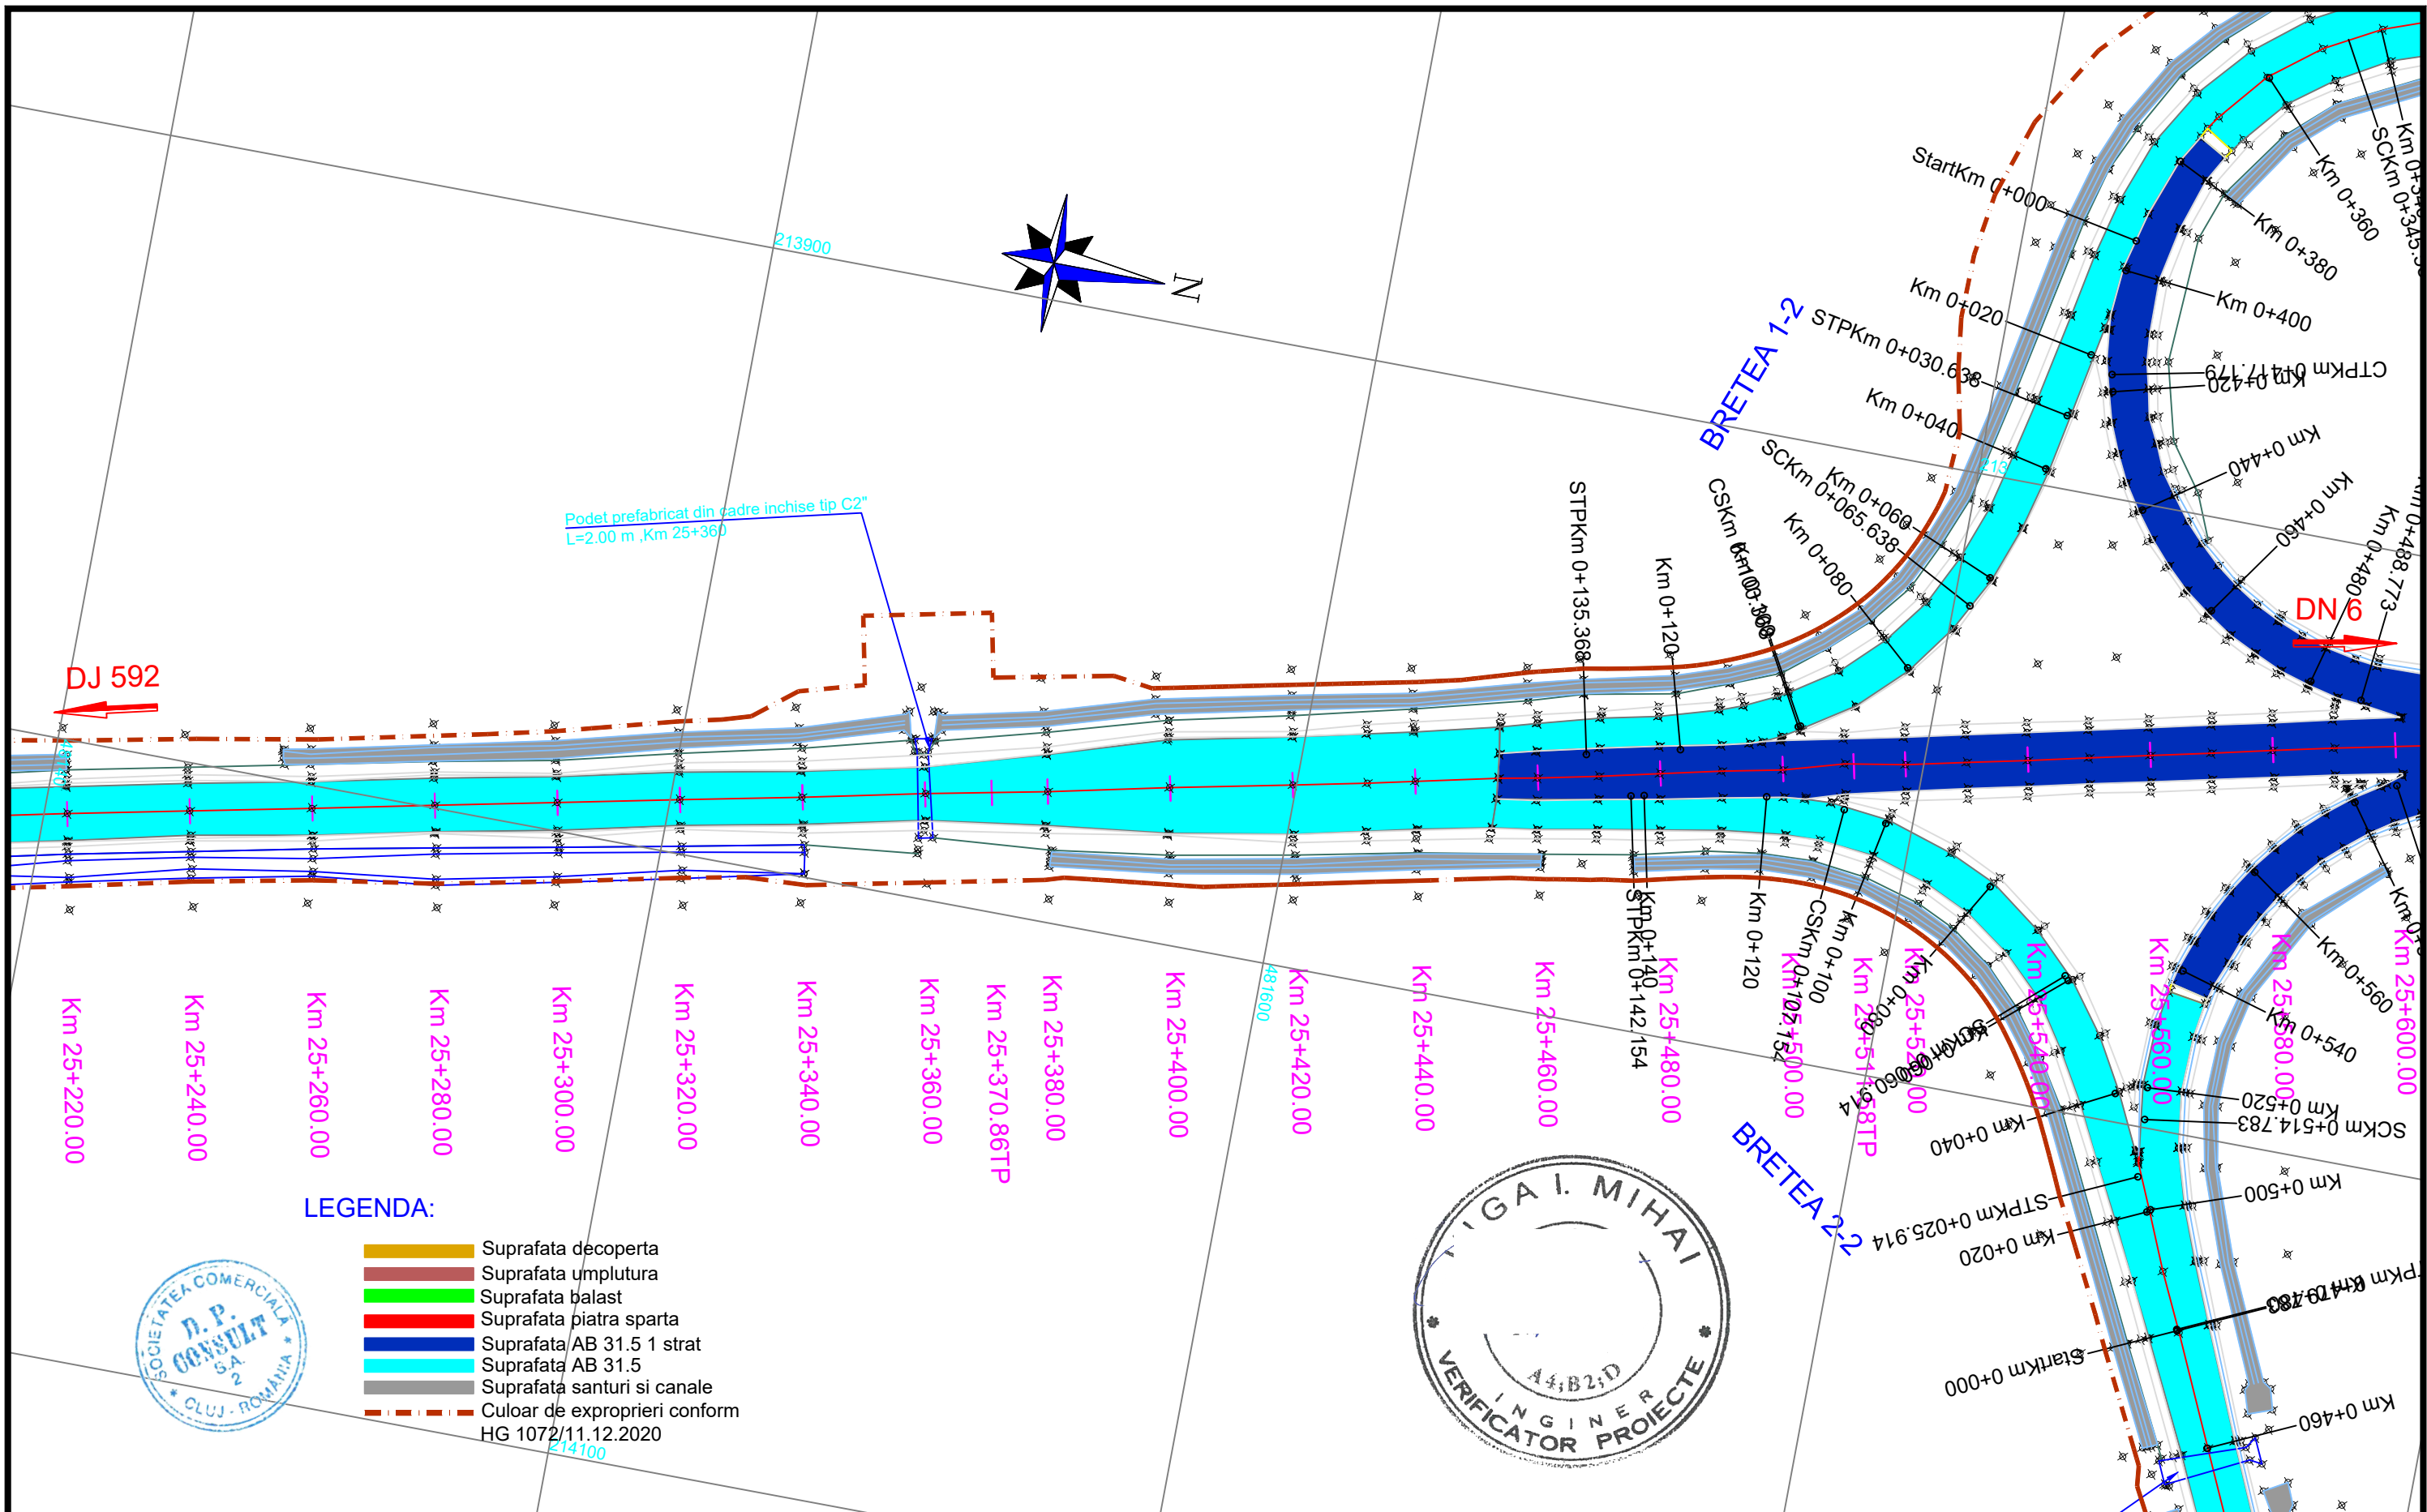
<div>INVESTITOR</div> <div></div> <div>COMPANIA NATIONALA DE ADMINISTRARE A INFRASTRUCTURII RUTIERE S.A.</div>	<div>PROIECTANT GENERAL</div> <div></div> <div>D P CONSULT S.A.</div>	<div>AMPLASAMENT</div> <div></div>	<div>DENUMIRE PROIECT</div> <div>PROIECTARE SI EXECUTIE</div> <div>"VARIANTA DE OCOLIRE</div> <div>TIMISOARA SUD"</div> <div>ELABORARE PROIECT TEHNIC</div> <div>REST DE EXECUTAT</div>	<div>FAZA PROIECT</div> <div>PROIECT TEHNIC</div> <div>REST DE EXECUTAT</div>		<div>Manager de Proiect</div> <div>ing. Silvan Moldovan</div>	<div>REVIZII</div> <table><tr><th>NR. REV.</th><th>DATA</th><th>SEM.N.</th></tr><tr><td></td><td></td><td></td></tr></table>			NR. REV.	DATA	SEM.N.				<div>DENUMIRE PLANSA</div> <div>PLAN DE SITUATIE</div> <div>LUCRARI EXECUTATE</div>
			NR. REV.	DATA	SEM.N.											
					<div>Sef Echipa Proiectare</div> <div>ing. Raul Cocis</div>											
<div>NUMAR CONTRACT: 550/36/09.02.2023</div>	<div>Data : 03.2023</div>		<div>Inginer Proiectant Poduri</div> <div>ing. Attila Takacs</div>			<div>Scara : 1:1000</div>										
<div>NUMAR PROIECT : 556</div>	<div>VERIFICATOR TEHNIC</div>		<div>Inginer Proiectant Drumuri</div> <div>ing. Valentin Oaida</div>			<div>NUMAR PLANSA</div> <div>556-VOTM-PSLE-70</div>										

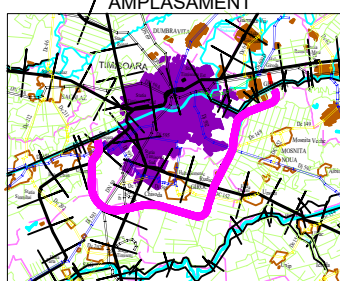

<div>INVESTITOR</div> <div></div> <div>COMPANIA NATIONALA DE ADMINISTRARE A INFRASTRUCTURII RUTIERE S.A.</div>	<div>PROIECTANT GENERAL</div> <div></div> <div>D P CONSULT S.A.</div>	<div>AMPLASAMENT</div> <div></div>	<div>DENUMIRE PROIECT</div> <div>PROIECTARE SI EXECUTIE "VARIANTA DE OCOLIRE TIMISOARA SUD" ELABORARE PROIECT TEHNIC REST DE EXECUTAT</div>	<div>FAZA PROIECT</div> <div>PROIECT TEHNIC REST DE EXECUTAT</div>		<div>Manager de Proiect</div> <div>ing. Silvan Moldovan</div>		<div>REVIZII</div> <table><tr><th>NR. REV.</th><th>DATA</th><th>SEM.N.</th></tr><tr><td></td><td></td><td></td></tr></table>			NR. REV.	DATA	SEM.N.				<div>DENUMIRE PLANSA</div> <div>PLAN DE SITUATIE LUCRARI EXECUTATE</div>
			NR. REV.	DATA	SEM.N.												
						Data : 03.2023		<div>Sef Echipa Proiectare</div> <div>ing. Raul Cocis</div>				Scara : 1:1000					
<div>NUMAR CONTRACT: 550/36/09.02.2023</div>			VERIFICATOR TEHNIC		<div>Inginer Proiectant Poduri</div> <div>ing. Attila Takacs</div>												
<div>NUMAR PROIECT : 556</div>					<div>Inginer Proiectant Drumuri</div> <div>ing. Valentin Oaida</div>				<div>NUMAR PLANSA</div> <div>556-VOTM-PSLE-71</div>								