



Km 22700

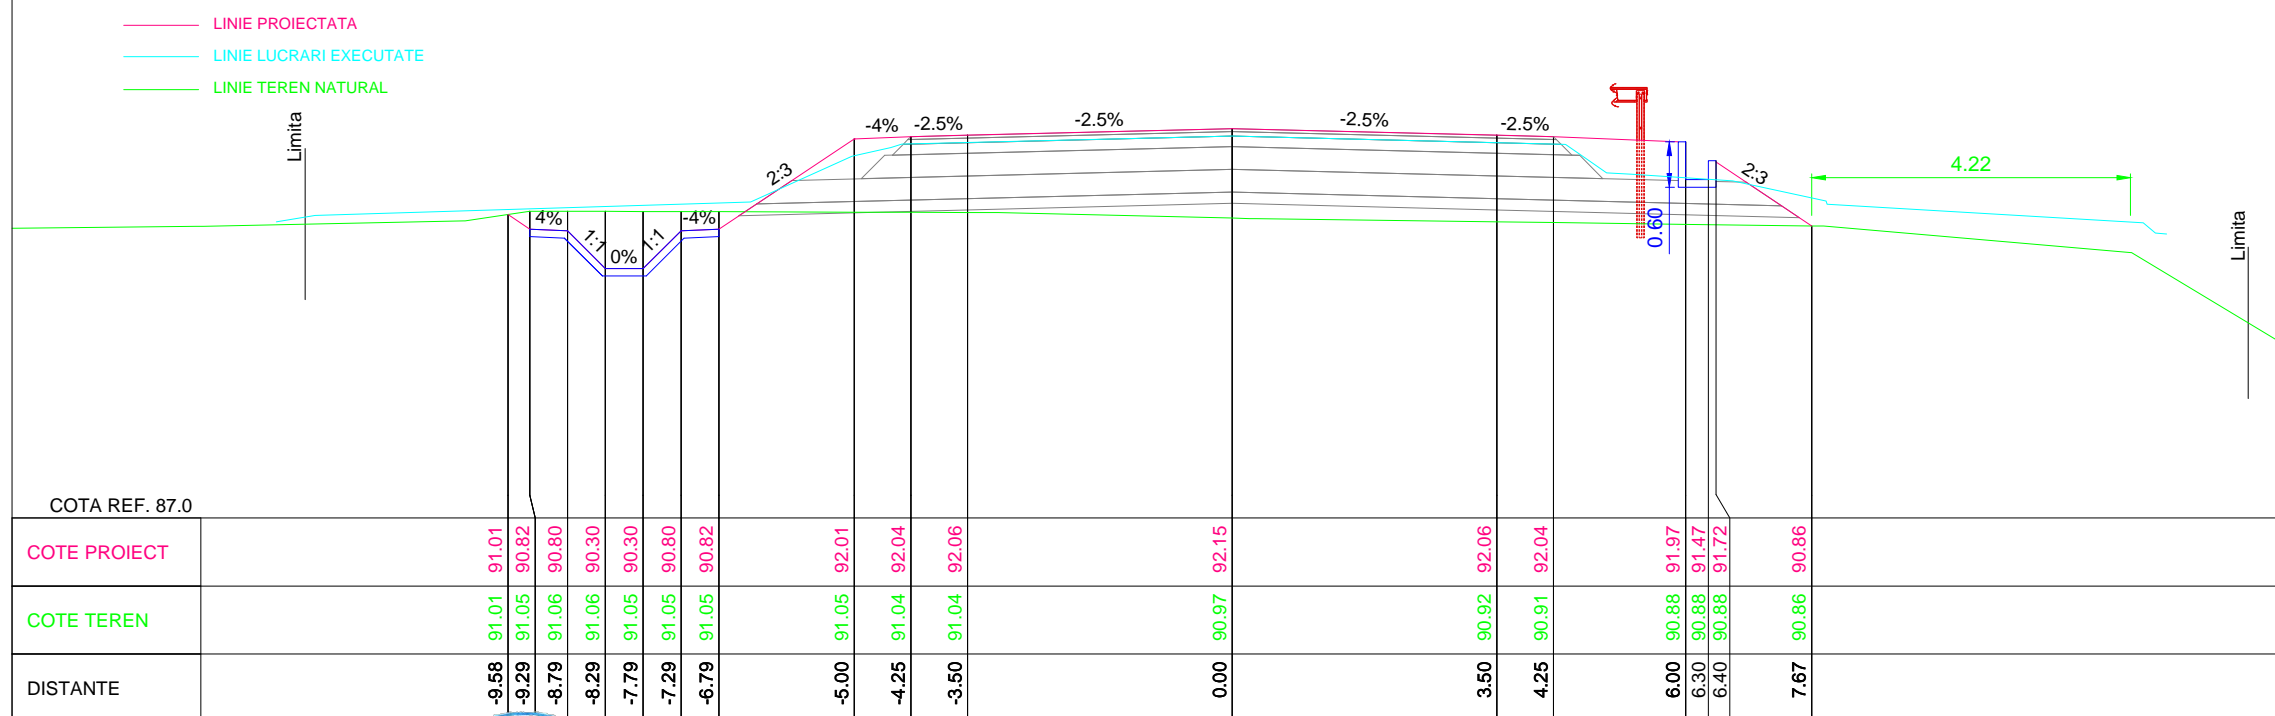

Km 22680



## PROIECTANT GENERAL

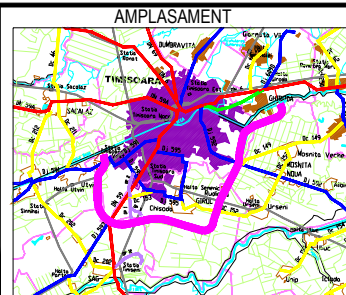

DENUMIRE PROIECT  
PROIECTARE SI EXECUTIE  
"VARIANTA DE OCOLIRE  
TIMISOARA SUD"  
ELABORARE PROIECT TEHNIC  
REST DE EXECUTAT

NUMAR CONTRACT: 550/36/09.02.2023

NUMAR PROIECT : 556

FAZA PROIECT

PROIECT TEHNIC  
REST DE EXECUTAT

Data : 03.2023

VERIFICATOR TEHNIC

Manager de Proiect

ing. Silivan Moldovan

Sef Echipa Proiectare

ing. Raul Cocis

Inginer Proiectant Poduri

ing. Attila Takacs

Inginer Proiectant Drumuri

ing. Valentin Oaida

REVIZII		
NR. REV.	DATA	SEM.N.

DENUMIRE PLANSA

## PROFILURI TRANSVERSALE

Scara : 1:100

NUMAR PLANSA

556-VOTM-PC-548