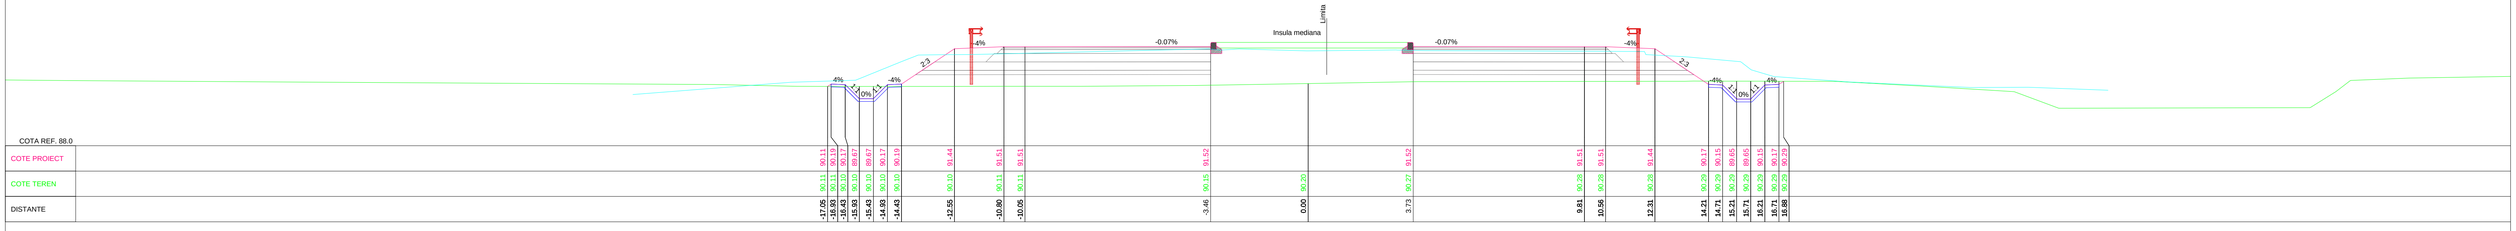

Km 22980

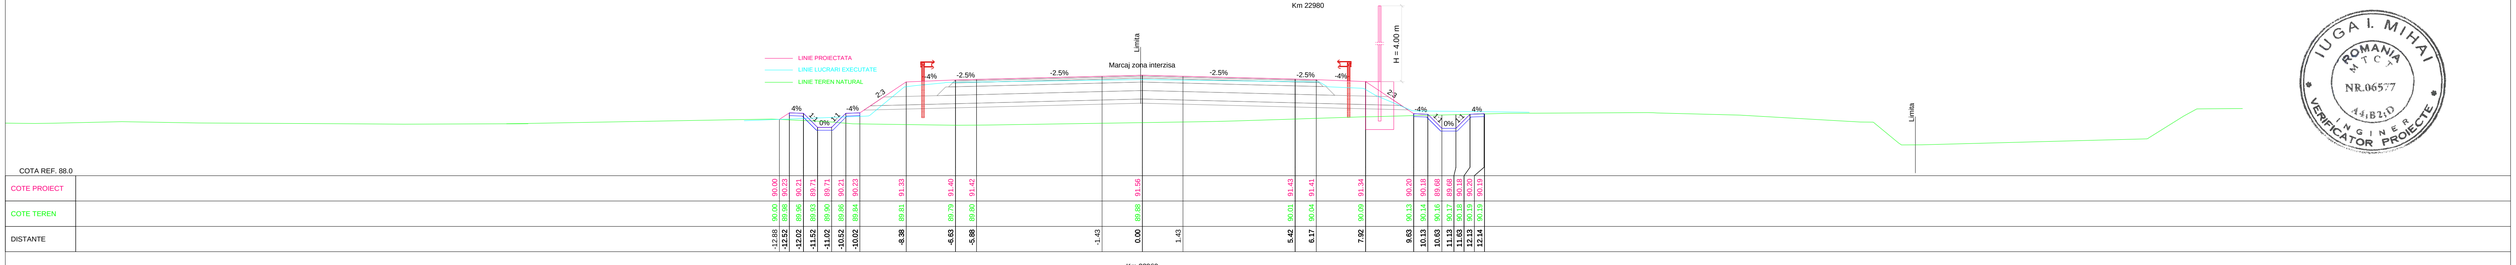

Km 22960

INVESTITOR COMPANIA NATIONALA DE ADMINISTRARE A INFRASTRUCTURII RUTIERE S.A.	PROIECTANT GENERAL THE WAY TO EASY BEYOND THE LIMITS D P CONSULT S.A.	AMPLASAMENT	DENUMIRE PROIECT PROIECTARE SI EXECUTIE "VARIANTA DE OCOLIRE TIMISOARA SUD" ELABORARE PROIECT TEHNIC REST DE EXECUTAT NUMAR CONTRACT: 550/36/09.02.2023 NUMAR PROIECT : 556	FAZA PROIECT PROIECT TEHNIC REST DE EXECUTAT Data : 03.2023 VERIFICATOR TEHNIC	Manager de Proiect ing. Silivan Moldovan Sef Echipa Proiectare ing. Raul Cocis Inginer Proiectant Poduri ing. Attila Takacs Inginer Proiectant Drumur ing. Valentin Oaida

REVIZII			DENUMIRE PLANSA
NR. REV.	DATA	SEMN.	PROFILURI TRANSVERSALE
			Scara : 1:100
			NUMAR PLANSA
			556-VOTM-PC-555