



PROFIL TRANSVERSAL TIP 8

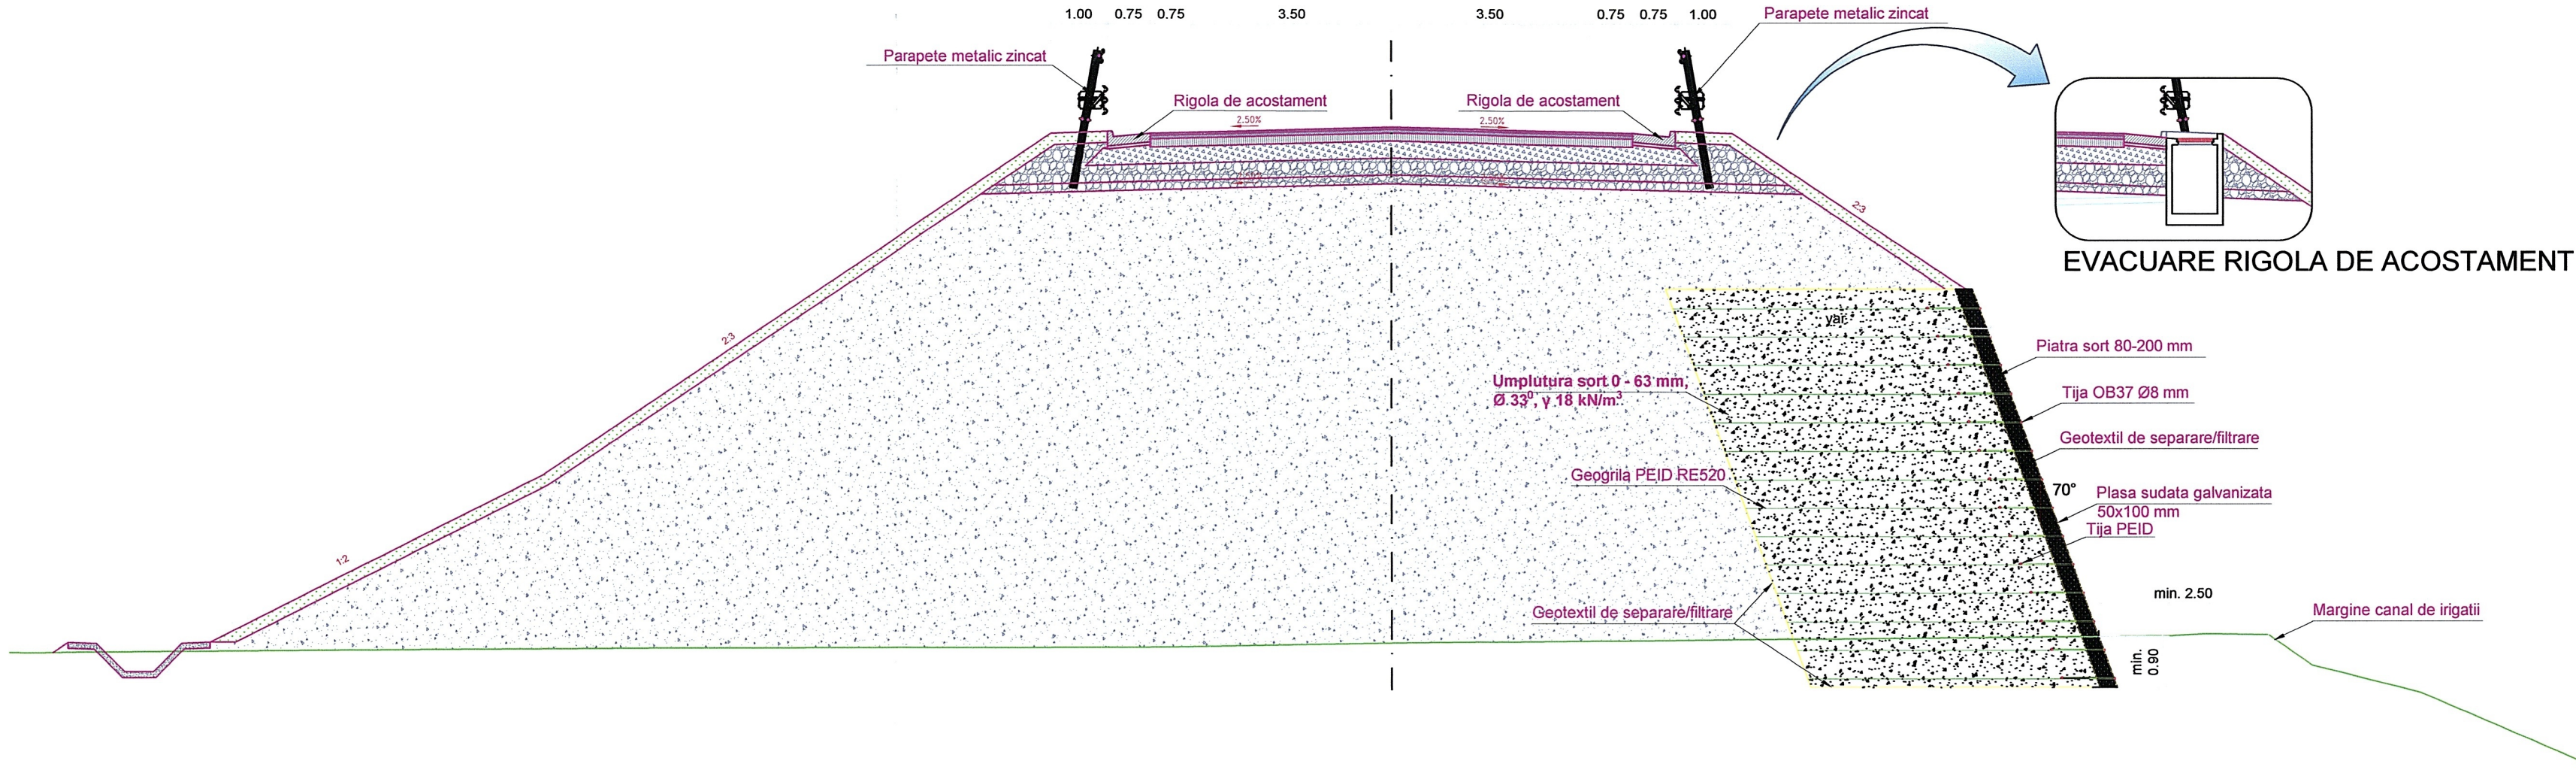


Structura de sprijin din pamant armat
Sc 1:100

Se aplica la : Pasaj peste Strada Trandafirilor, Km 11+576
Pasaj peste CF 125 - Timisoara - Buzias , Km 15+072



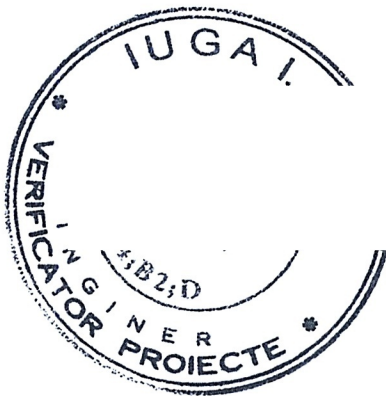DOMENII DE APLICARE	
DREAPTA	
KM	KM
11+465	11+580
11+615	11+715
14+945	15+085
15+255	15+410



INVESTITOR	PROIECTANT GENERAL	AMPLASAMENT	DENUMIRE PROIECT PROIECTARE SI EXECUTIE "VARIANTA DE OCOLIRE TIMISOARA SUD" ELABORARE PROIECT TEHNIC REST DE EXECUTAT	FAZA PROIECT PROIECT TEHNIC REST DE EXECUTAT	Manager de Proiect ing. Silivan Moldovan Sef Echipa Proiectare ing. Raul Cocis Inginer Proiectant Poduri ing. Attila Takacs Inginer Proiectant Drumuri ing. Valentin Oaida	REVIZII			DENUMIRE PLANSA PROFIL TRANSVERSAL TIP - 08
						NR. REV.	DATA	SEMN.	
 COMPANIA NATIONALA DE ADMINISTRARE A INFRASTRUCTURII RUTIERE S.A.	 D.P. CONSULT S.A.		NUMAR CONTRACT: 550/36/09.02.2023 NUMAR PROIECT : 556	Data : 03.2023 VERIFICATOR TEHNIC					Scara : 1:100 NUMAR PLANSA 556-VOTM-PTT- 08