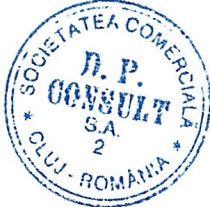
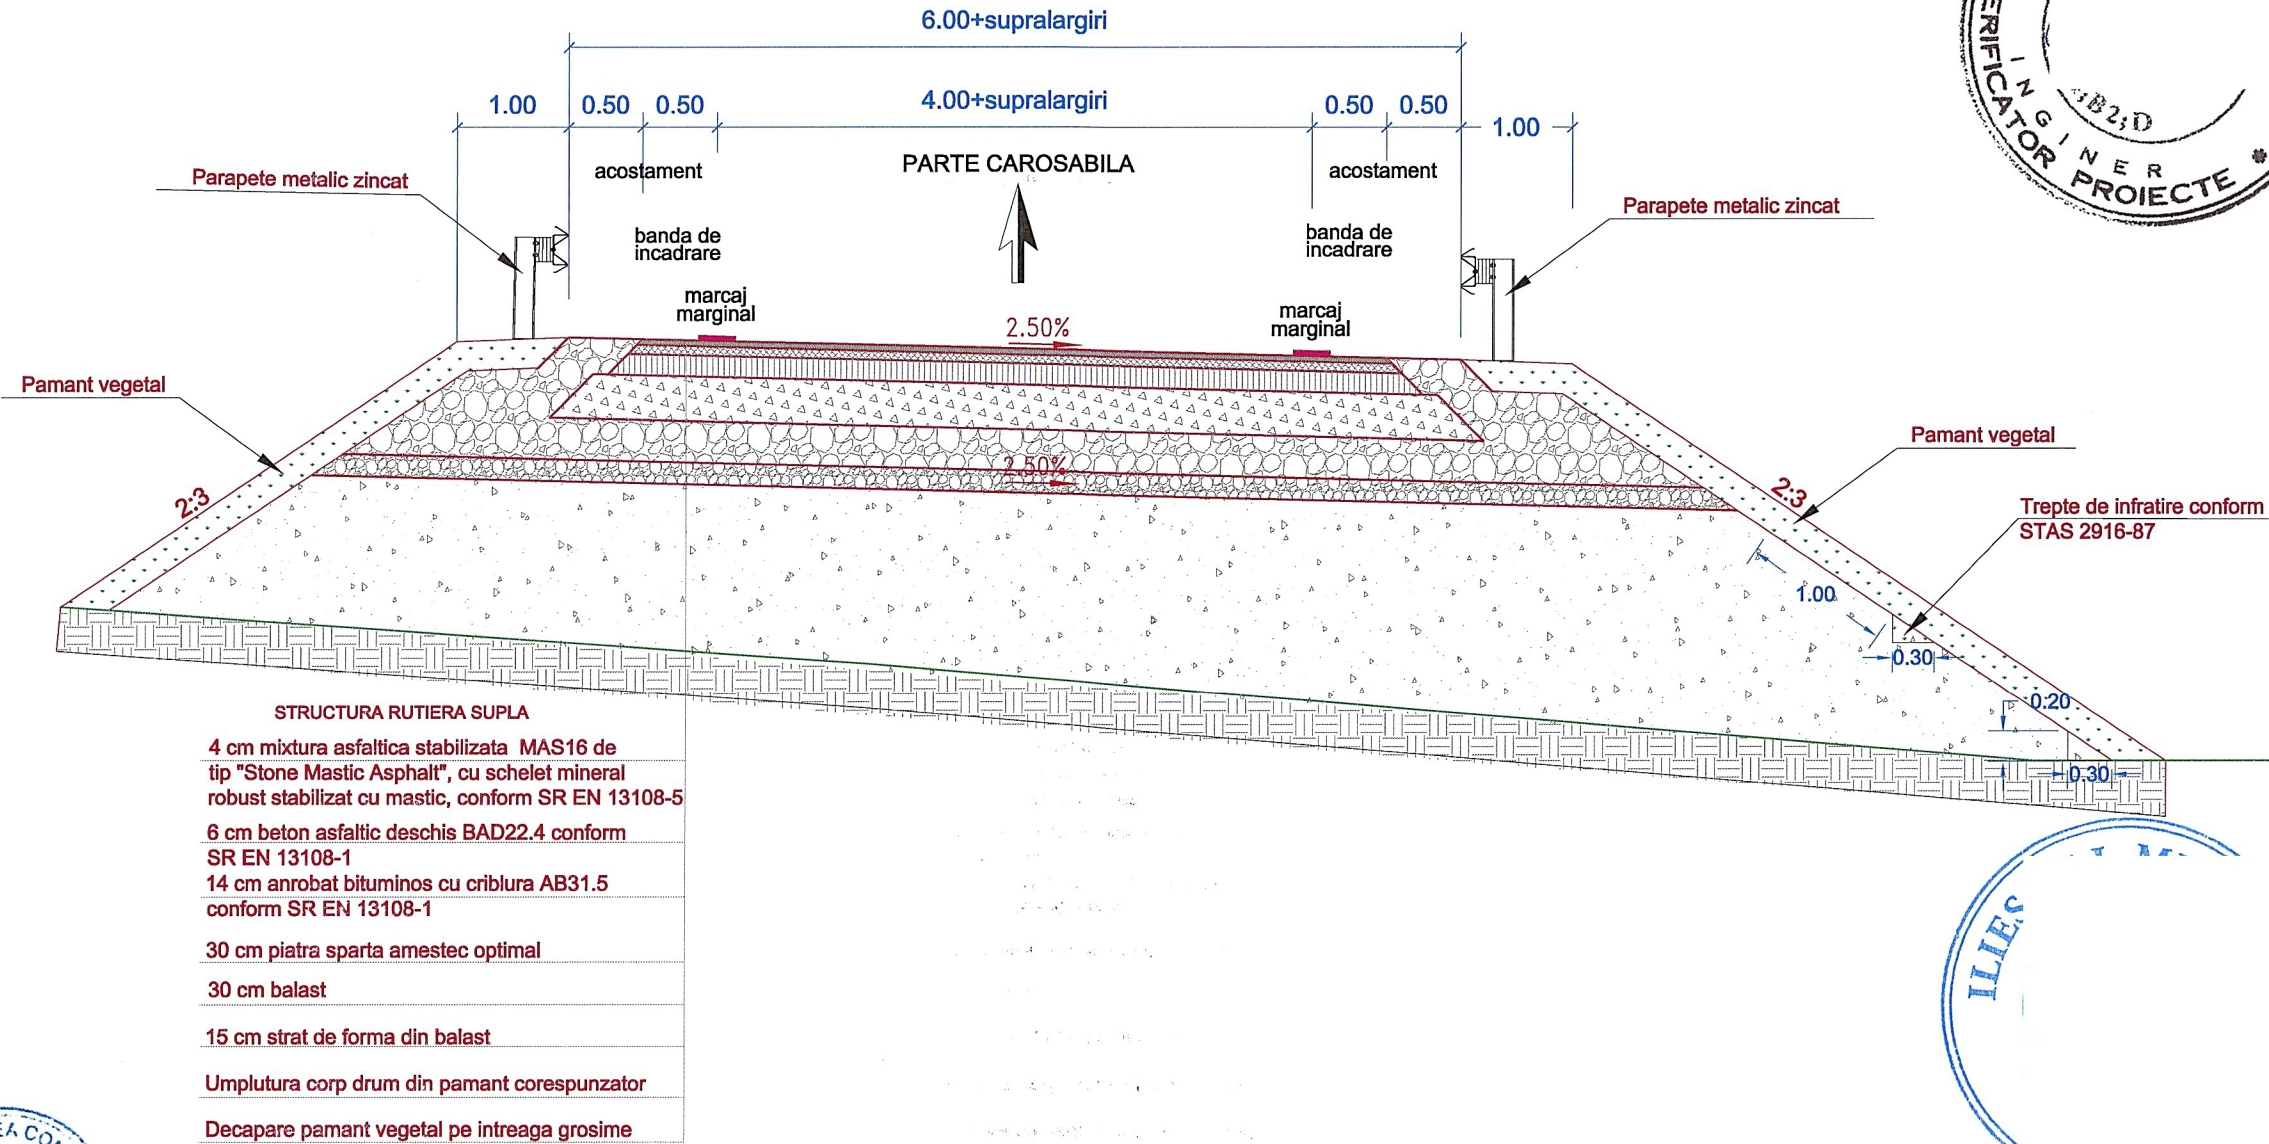


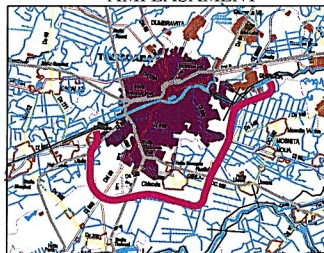


PROFIL TRANSVERSAL TIP 9

LATIME PARTE CAROSABILA SI PLATFORMA PENTRU
BUCLE SI BRETELE UNIDIRECTIONALE
Scara 1:50



<div>INVESTITOR</div> <div></div> <div>COMPANIA NATIONALA DE ADMINISTRARE A INFRASTRUCTURII RUTIERE S.A.</div>	<div>PROIECTANT GENERAL</div> <div></div> <div>D P CONSULT S.A.</div>	<div>AMPLASAMENT</div> <div></div>	<div>DENUMIRE PROIECT</div> <div>PROIECTARE SI EXECUTIE</div> <div>"VARIANTA DE OCOLIRE</div> <div>TIMISOARA SUD"</div> <div>ELABORARE PROIECT TEHNIC</div> <div>REST DE EXECUTAT</div>		<div>FAZA PROIECT</div> <div>PROIECT TEHNIC</div> <div>REST DE EXECUTAT</div>		<div>Manager de Proiect</div> <div>ing. Silivan Moldovan</div>		<div>REVIZII</div> <div>NR. REV.</div> <div>DATA</div> <div>SEMN.</div>			<div>DENUMIRE PLANSA</div> <div>PROFIL TRANSVERSAL</div> <div>TIP - 09</div>		
					<div>Sef Echipa Proiectare</div> <div>ing. Raul Cocis</div>									
			<div>NUMAR CONTRACT: 550/36/09.02.2023</div>		<div>Data : 03.2023</div>		<div>Inginer Proiectant Poduri</div> <div>ing. Attila Takacs</div>							
			<div>NUMAR PROIECT : 556</div>		<div>VERIFICATOR TEHNIC</div>		<div>Inginer Proiectant Drumuri</div> <div>ing. Valentin Oaida</div>							