

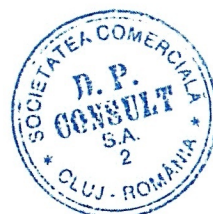


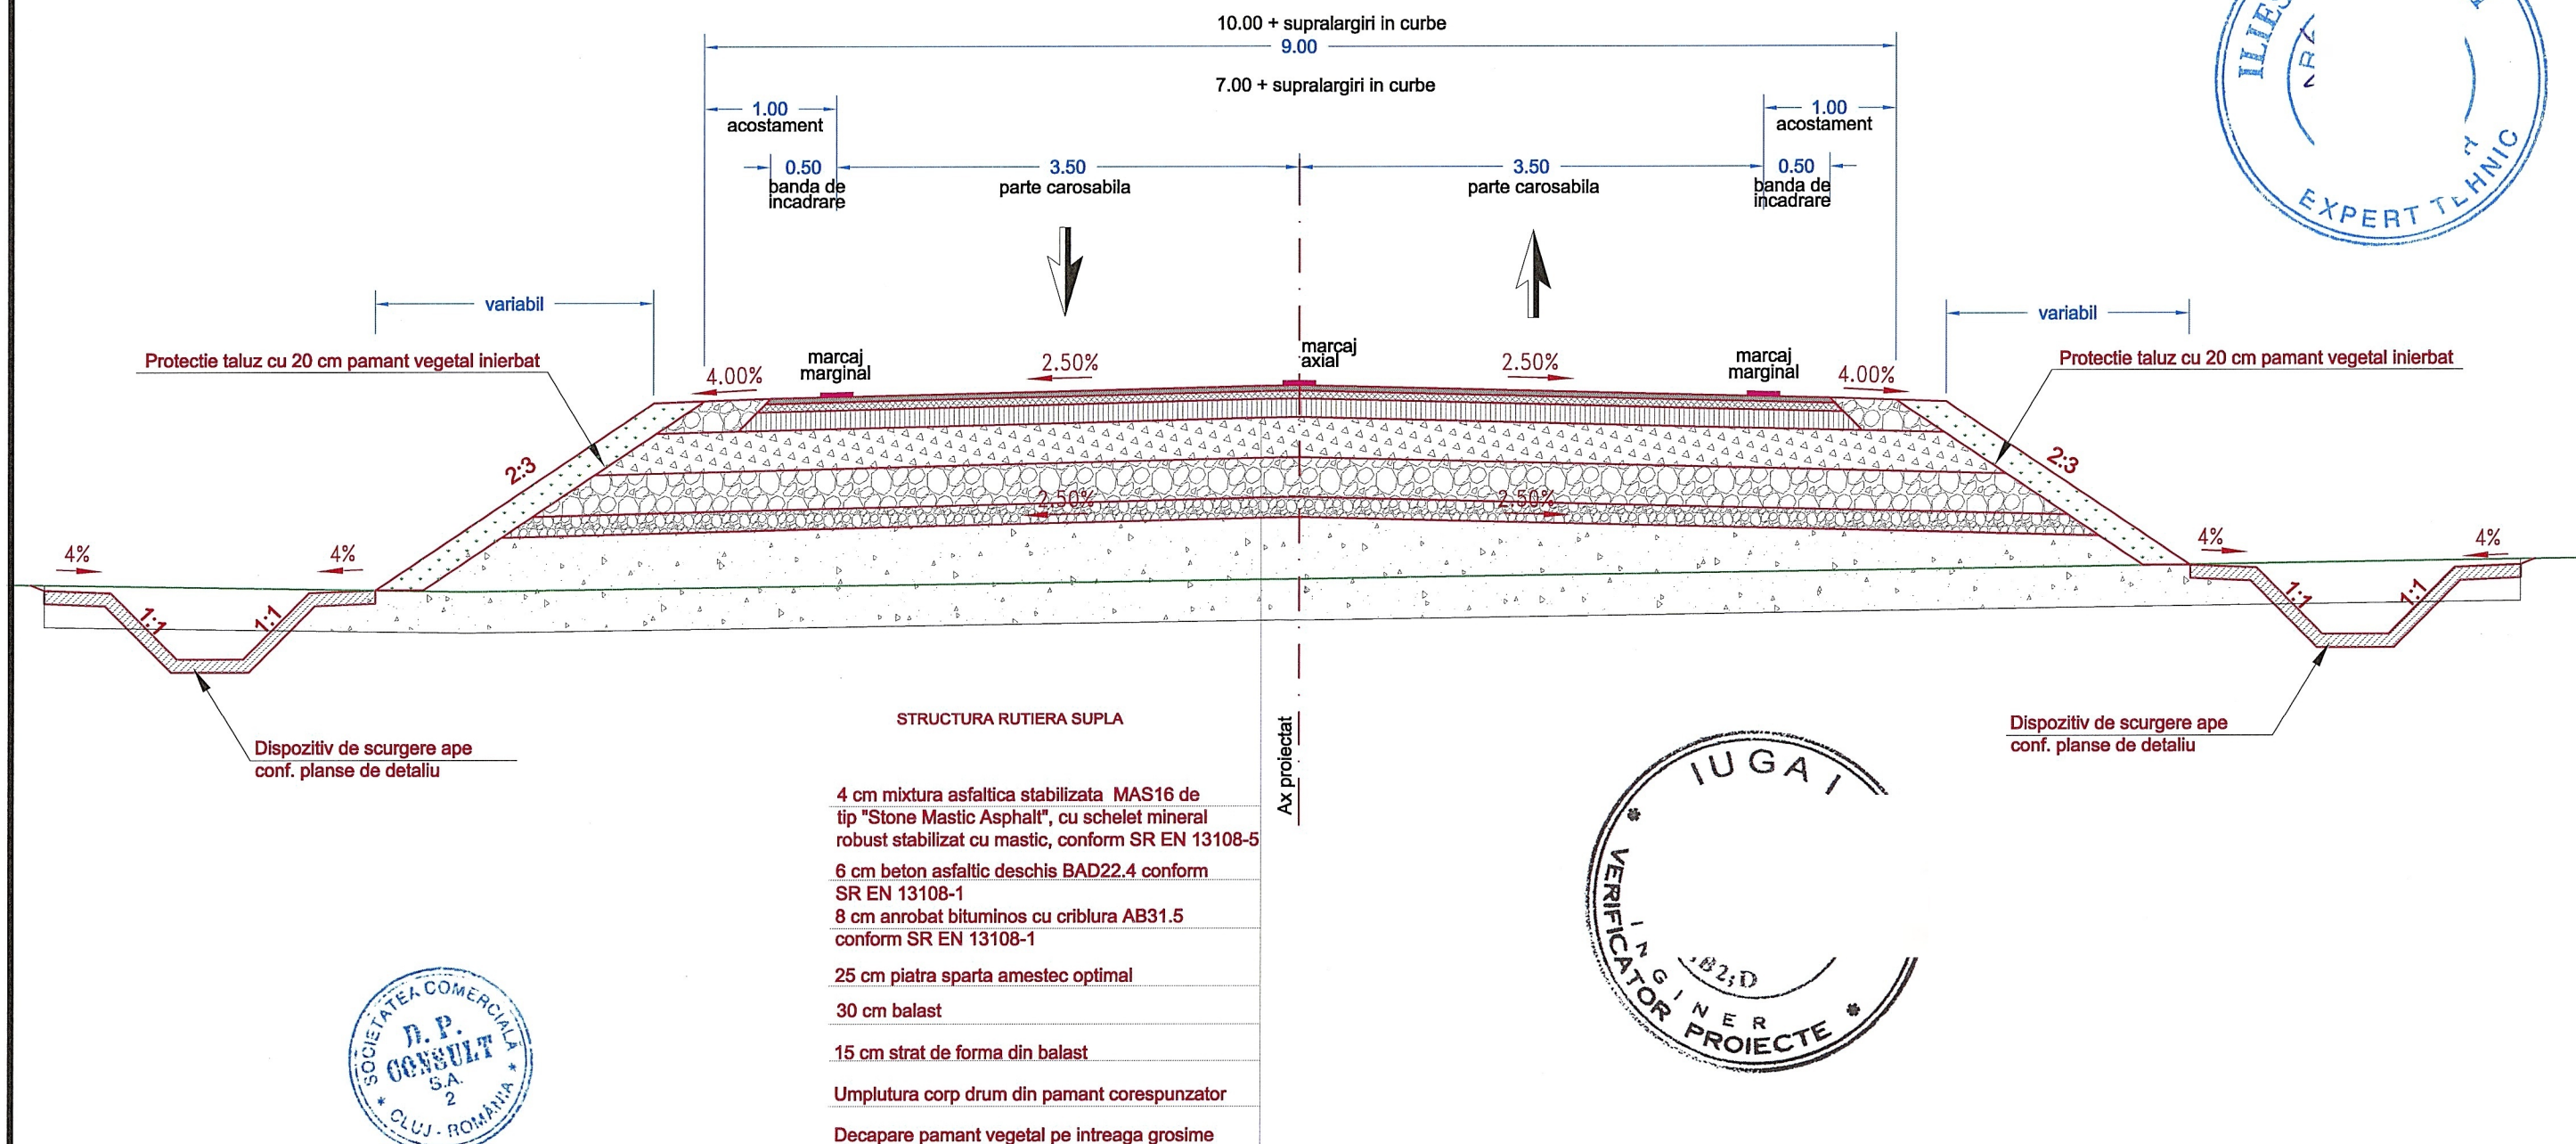


# PROFIL TRANSVERSAL TIP 13

Sc 1:50

Se aplica drumurile judetene DJ592 si DJ595D

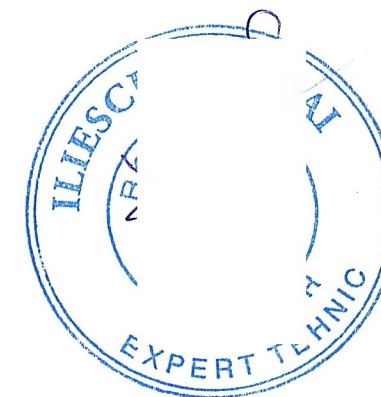
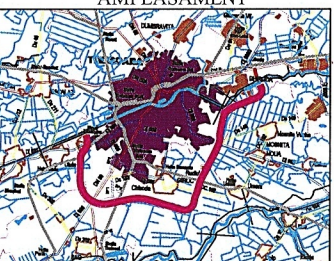
<div>INVESTITOR</div> <div></div> <div>COMPANIA NATIONALA DE ADMINISTRARE A INFRASTRUCTURII RUTIERE S.A.</div>	<div>PROIECTANT GENERAL</div> <div></div> <div>D.P. CONSULT S.A.</div>	<div>AMPLASAMENT</div> <div></div>	<div>DENUMIRE PROIECT PROIECTARE SI EXECUTIE "VARIANTA DE OCOLIRE TIMISOARA SUD" ELABORARE PROIECT TEHNIC REST DE EXECUTAT</div>		<div>FAZA PROIECT PROIECT TEHNIC REST DE EXECUTAT</div>		<div>Manager de Proiect ing. Silvan Moldovan</div>		<div>REVIZII</div> <div><div>NR. REV.</div><div>DATA</div><div>SEM.N.</div></div>			<div>DENUMIRE PLANSA PROFIL TRANSVERSAL TIP - 13</div>	
							<div>Sef Echipa Proiectare ing. Raul Cocis</div>						
			<div>NUMAR CONTRACT: 550/36/09.02.2023</div>		<div>Data : 03.2023</div>		<div>Inginer Proiectant Poduri ing. Attila Takacs</div>						
			<div>NUMAR PROIECT : 556</div>		<div>VERIFICATOR TEHNIC</div>		<div>Inginer Proiectant Drumuri ing. Valentin Oaida</div>						