


Nota: Capacitatea portanta minima necesara a terenului de fundare este $P_{adm} \geq 250 \text{ KPa}$ conform P19-2003.
In cazul in care terenul de fundare nu are capacitatea portanta minima, se vor executa imbunatatiri la
terenul de fundare. Se va convoca proiectantul in vederea stabilirii solutiilor de imbunatatire a terenului de fundare.

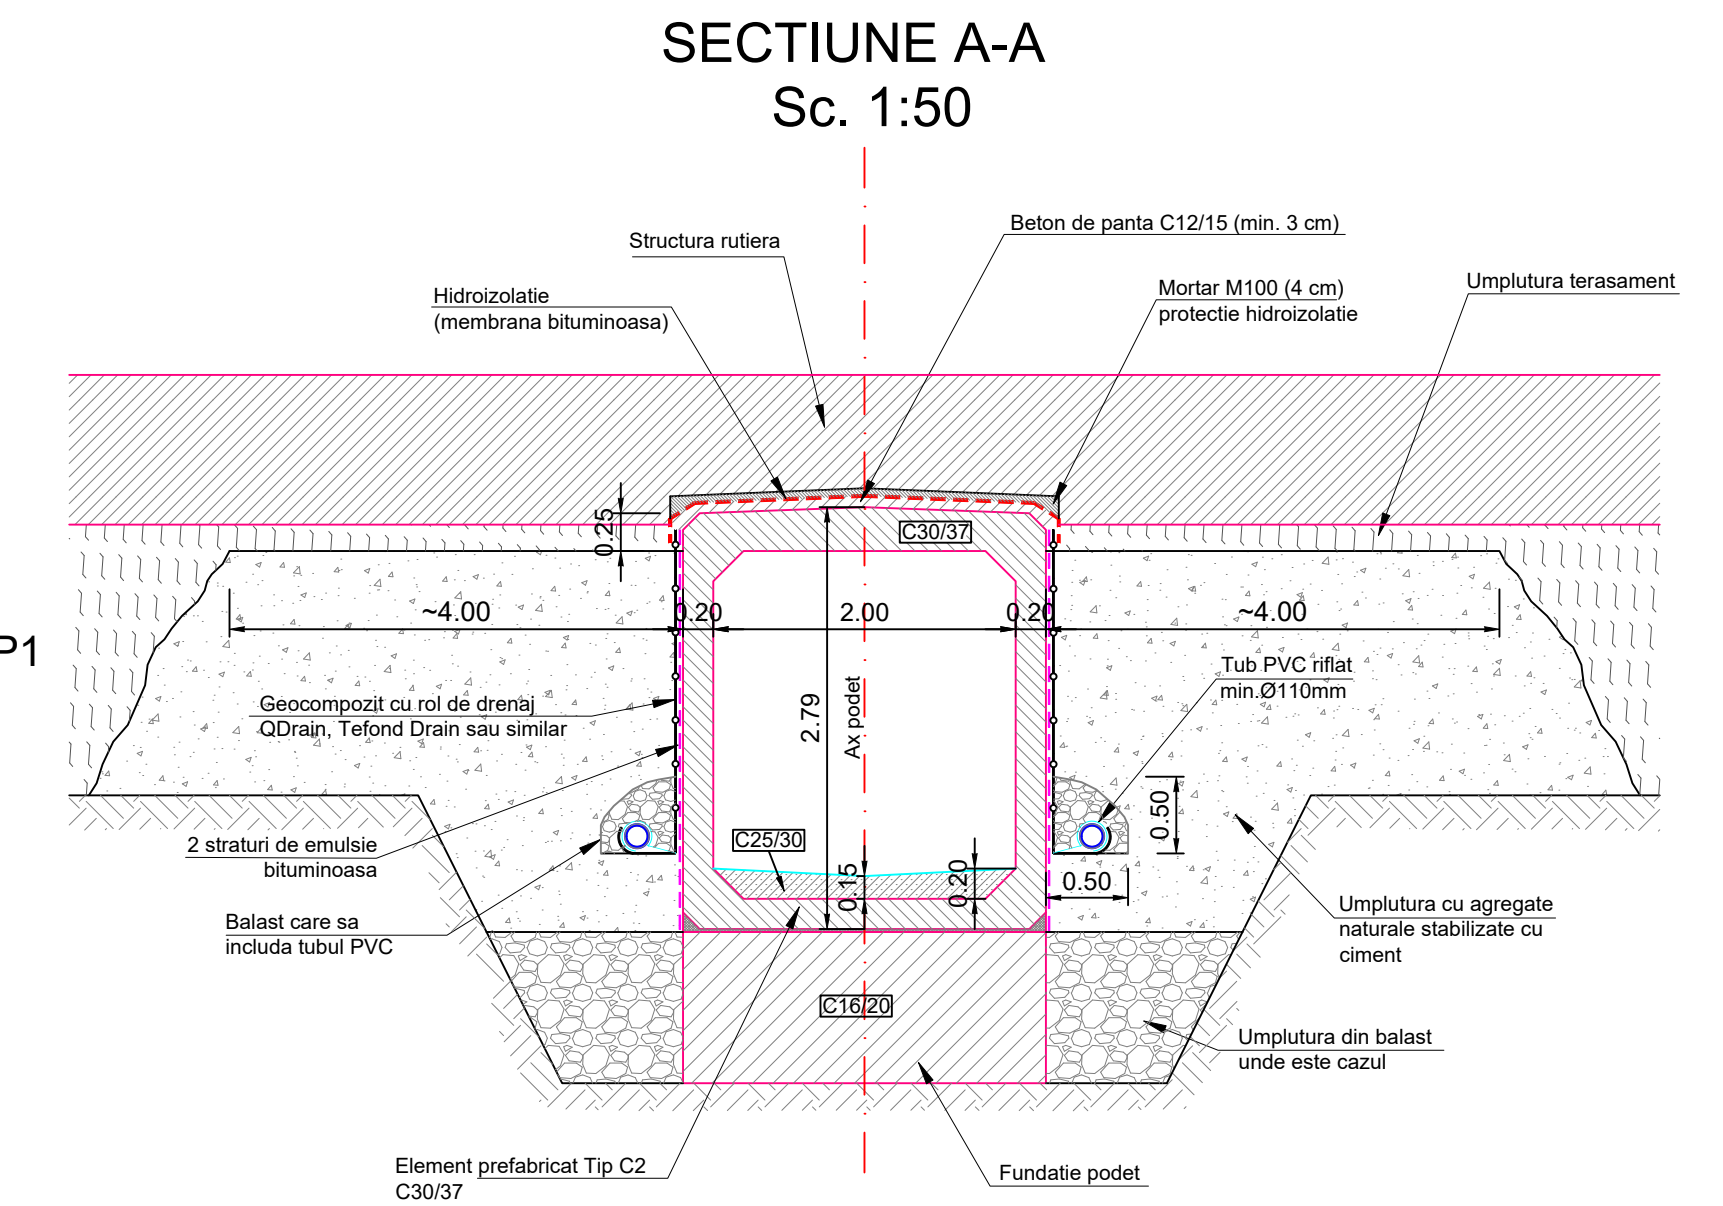

Referinta la normativul NE 012-1:2022/standardul SR EN 206-1

Caracteristicile betoanelor utilizate pentru beton perei si pini:

Caracteristicile betoanelor utilizate pentru beton perei si pini:






Caracteristicile betoanelor utilizate pentru beton de panta:

Caracteristicile betoanelor utilizate pentru beton de panta:

Caracteristicile betoanelor utilizate pentru beton fundatii podete si fundatii arapi:

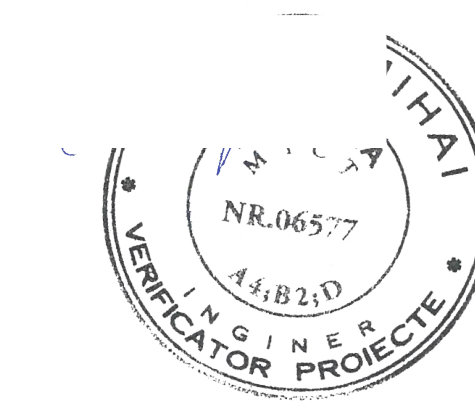Caracteristicile betoanelor utilizate pentru beton fundatii podete si fundatii arapi:



<div><div></div><div>INVESTITOR</div><div>COMPANIA NATIONALA DE ADMINISTRARE INFRASTRUCTURA RUTIERA SA</div></div>	<div><div></div><div>PROIECTANT GENERAL</div><div>D.P. CONSULT S.A.</div></div>	<div><div></div><div>AMPLASAMENT</div></div>	<div><div>DENUMIRE PROIECT PROIECTARE SI EXECUTIE "VARFAREA SI COZUIRE TIMISOARA SUD" ELABORAREA PROIECT TEHNIC REST DE EXECUTAT</div><div>NUMAR CONTRACT: 556/36/09.02.2023</div><div>NUMAR PROIECT : 556</div></div>	<div><div>FAZA PROIECT PROIECT TEHNIC REST DE EXECUTAT</div><div>Data : 03.2023</div><div>VERIFICATOR TEHNIC</div></div>	<div><div>Manager de Proiect ing. Silviu Moldovan</div><div>3rd Echipe Proiectare ing. Raul Codis</div><div>Inginer Proiectant Produs ing. Attila Takacs</div><div>Inginer Proiectant Drumuri ing. Valentin Daida</div></div>	<div><div>REVIZII</div><table><tr><th>NR. REV.</th><th>DATA</th><th>SEMN.</th></tr><tr><td></td><td></td><td></td></tr></table></div>	NR. REV.	DATA	SEMN.				<div><div>DENUMIRE PLANSA</div><div>PODET Km 1+313</div><div>Scara : 1:50</div><div>NUMAR PLANSA</div><div>556-VOTM-PO-03</div></div>
NR. REV.	DATA	SEMN.											